

0703	Бенз/а/пирен	1,3000000E-09	2,000000E-09	3	0,00	50,89	1,24	0,00	60,25	1,75
1052	Метанол	0,0001040	0,003280	1	0,00	101,78	1,24	0,00	120,50	1,75
1071	Гидроксibenзол (фенол)	0,0000210	0,000670	1	0,00	101,78	1,24	0,00	120,50	1,75
1314	Пропаналь (Пропиональдегид, метилацетальдегид)	0,0000380	0,001190	1	0,00	101,78	1,24	0,00	120,50	1,75
1531	Гексановая кислота (Капроновая кислота)	0,0000430	0,001370	1	0,00	101,78	1,24	0,00	120,50	1,75
1707	Диметилсульфид (Метилсульфид; тиобис(метан); метантиометан)	0,0002180	0,006880	1	0,00	101,78	1,24	0,00	120,50	1,75
1849	Метиламин (Аминометан; метанамин)	0,0000150	0,000470	1	0,00	101,78	1,24	0,00	120,50	1,75

+	18	Выбросная шахта 18	1	1	7,46	0,63	3,33	10,68	1,29	40,00	0,00	-	-	1	188,90	264,90	0,00	0,00
---	----	--------------------	---	---	------	------	------	-------	------	-------	------	---	---	---	--------	--------	------	------

Код в-ва	Наименование вещества	Выброс, (г/с)	Выброс, (т/г)	F	Лето			Зима		
					См/ПДК	Xm	Um	См/ПДК	Xm	Um
0183	Ртуть	0,0000025	1,500000E-08	1	0,00	101,78	1,24	0,00	120,50	1,75
0301	Азота диоксид (Двуокись азота; пероксид азота)	0,0020000	0,003600	1	0,00	101,78	1,24	0,00	120,50	1,75
0303	Аммиак (Азота гидрид)	0,0253700	0,800000	1	0,04	101,78	1,24	0,03	120,50	1,75
0304	Азот (II) оксид (Азот монооксид)	0,0000000	0,000580	1	0,00	101,78	1,24	0,00	120,50	1,75
0333	Дигидросульфид (Водород сернистый, дигидросульфид, гидросульфид)	0,0000470	0,001510	1	0,00	101,78	1,24	0,00	120,50	1,75
0337	Углерода оксид (Углерод окись; углерод моноокись; угарный газ)	0,0057000	0,009200	1	0,00	101,78	1,24	0,00	120,50	1,75
0410	Метан	0,0010500	0,033000	1	0,00	101,78	1,24	0,00	120,50	1,75
0703	Бенз/а/пирен	1,3000000E-09	2,000000E-09	3	0,00	50,89	1,24	0,00	60,25	1,75
1052	Метанол	0,0001040	0,003280	1	0,00	101,78	1,24	0,00	120,50	1,75
1071	Гидроксibenзол (фенол)	0,0000210	0,000670	1	0,00	101,78	1,24	0,00	120,50	1,75
1314	Пропаналь (Пропиональдегид, метилацетальдегид)	0,0000380	0,001190	1	0,00	101,78	1,24	0,00	120,50	1,75
1531	Гексановая кислота (Капроновая кислота)	0,0000430	0,001370	1	0,00	101,78	1,24	0,00	120,50	1,75
1707	Диметилсульфид (Метилсульфид; тиобис(метан); метантиометан)	0,0002180	0,006880	1	0,00	101,78	1,24	0,00	120,50	1,75
1849	Метиламин (Аминометан; метанамин)	0,0000150	0,000470	1	0,00	101,78	1,24	0,00	120,50	1,75

+	19	Выбросная шахта 19	1	1	7,46	0,63	3,33	10,68	1,29	40,00	0,00	-	-	1	94,00	263,40	0,00	0,00
---	----	--------------------	---	---	------	------	------	-------	------	-------	------	---	---	---	-------	--------	------	------

Код в-ва	Наименование вещества	Выброс, (г/с)	Выброс, (т/г)	F	Лето			Зима		
					См/ПДК	Xm	Um	См/ПДК	Xm	Um
0183	Ртуть	0,0000025	1,500000E-08	1	0,00	101,78	1,24	0,00	120,50	1,75
0301	Азота диоксид (Двуокись азота; пероксид азота)	0,0020000	0,003600	1	0,00	101,78	1,24	0,00	120,50	1,75
0303	Аммиак (Азота гидрид)	0,0253700	0,800000	1	0,04	101,78	1,24	0,03	120,50	1,75

0304	Азот (II) оксид (Азот монооксид)	0,0000000	0,000580	1	0,00	101,78	1,24	0,00	120,50	1,75								
0333	Дигидросульфид (Водород сернистый, дигидросульфид, гидросульфид)	0,0000470	0,001510	1	0,00	101,78	1,24	0,00	120,50	1,75								
0337	Углерода оксид (Углерод окись; углерод моноокись; угарный газ)	0,0057000	0,009200	1	0,00	101,78	1,24	0,00	120,50	1,75								
0410	Метан	0,0010500	0,033000	1	0,00	101,78	1,24	0,00	120,50	1,75								
0703	Бенз/а/пирен	1,3000000E-09	2,000000E-09	3	0,00	50,89	1,24	0,00	60,25	1,75								
1052	Метанол	0,0001040	0,003280	1	0,00	101,78	1,24	0,00	120,50	1,75								
1071	Гидроксибензол (фенол)	0,0000210	0,000670	1	0,00	101,78	1,24	0,00	120,50	1,75								
1314	Пропаналь (Пропиональдегид, метилацетальдегид)	0,0000380	0,001190	1	0,00	101,78	1,24	0,00	120,50	1,75								
1531	Гексановая кислота (Капроновая кислота)	0,0000430	0,001370	1	0,00	101,78	1,24	0,00	120,50	1,75								
1707	Диметилсульфид (Метилсульфид; тиобис(метан); метантиометан)	0,0001280	0,006880	1	0,00	101,78	1,24	0,00	120,50	1,75								
1849	Метиламин (Аминометан; метанамин)	0,0000150	0,000470	1	0,00	101,78	1,24	0,00	120,50	1,75								
+	20	Выбросная шахта 20	1	1	7,46	0,63	3,33	10,68	1,29	40,00	0,00	-	-	1	104,20	251,00	0,00	0,00
Код в-ва		Наименование вещества					Выброс, (г/с)	Выброс, (т/г)	F	Лето			Зима					
										См/ПДК	Xm	Um	См/ПДК	Xm	Um			
0183	Ртуть	0,0000025	1,500000E-08	1	0,00	101,78	1,24	0,00	120,50	1,75								
0301	Азота диоксид (Двуокись азота; пероксид азота)	0,0020000	0,003600	1	0,00	101,78	1,24	0,00	120,50	1,75								
0303	Аммиак (Азота гидрид)	0,0253700	0,800000	1	0,04	101,78	1,24	0,03	120,50	1,75								
0304	Азот (II) оксид (Азот монооксид)	0,0000000	0,000580	1	0,00	101,78	1,24	0,00	120,50	1,75								
0333	Дигидросульфид (Водород сернистый, дигидросульфид, гидросульфид)	0,0000470	0,001510	1	0,00	101,78	1,24	0,00	120,50	1,75								
0337	Углерода оксид (Углерод окись; углерод моноокись; угарный газ)	0,0057000	0,009200	1	0,00	101,78	1,24	0,00	120,50	1,75								
0410	Метан	0,0010500	0,033000	1	0,00	101,78	1,24	0,00	120,50	1,75								
0703	Бенз/а/пирен	1,3000000E-09	2,000000E-09	3	0,00	50,89	1,24	0,00	60,25	1,75								
1052	Метанол	0,0001040	0,003280	1	0,00	101,78	1,24	0,00	120,50	1,75								
1071	Гидроксибензол (фенол)	0,0000210	0,000670	1	0,00	101,78	1,24	0,00	120,50	1,75								
1314	Пропаналь (Пропиональдегид, метилацетальдегид)	0,0000380	0,001190	1	0,00	101,78	1,24	0,00	120,50	1,75								
1531	Гексановая кислота (Капроновая кислота)	0,0000430	0,001370	1	0,00	101,78	1,24	0,00	120,50	1,75								
1707	Диметилсульфид (Метилсульфид; тиобис(метан); метантиометан)	0,0002180	0,006880	1	0,00	101,78	1,24	0,00	120,50	1,75								
1849	Метиламин (Аминометан; метанамин)	0,0000150	0,000470	1	0,00	101,78	1,24	0,00	120,50	1,75								
+	21	Выбросная шахта 21	1	1	7,46	0,63	3,33	10,68	1,29	40,00	0,00	-	-	1	127,60	254,70	0,00	0,00

Код в-ва							Наименование вещества				Выброс, (г/с)	Выброс, (т/г)	F	Лето			Зима				
														См/ПДК	Xm	Um	См/ПДК	Xm	Um		
0183							Ртуть	0,0000025	1,500000E-08	1	0,00	101,78	1,24	0,00	120,50	1,75					
0301							Азота диоксид (Двуокись азота; пероксид азота)	0,0020000	0,003600	1	0,00	101,78	1,24	0,00	120,50	1,75					
0303							Аммиак (Азота гидрид)	0,0253700	0,800000	1	0,04	101,78	1,24	0,03	120,50	1,75					
0304							Азот (II) оксид (Азот монооксид)	0,0000000	0,000580	1	0,00	101,78	1,24	0,00	120,50	1,75					
0333							Дигидросульфид (Водород сернистый, дигидросульфид, гидросульфид)	0,0000470	0,001510	1	0,00	101,78	1,24	0,00	120,50	1,75					
0337							Углерода оксид (Углерод окись; углерод моноокись; угарный газ)	0,0057000	0,009200	1	0,00	101,78	1,24	0,00	120,50	1,75					
0410							Метан	0,0000000	0,033000	1	0,00	101,78	1,24	0,00	120,50	1,75					
0703							Бенз/а/пирен	1,3000000E-09	2,000000E-09	3	0,00	50,89	1,24	0,00	60,25	1,75					
1052							Метанол	0,0001040	0,003280	1	0,00	101,78	1,24	0,00	120,50	1,75					
1071							Гидроксibenзол (фенол)	0,0000210	0,000670	1	0,00	101,78	1,24	0,00	120,50	1,75					
1314							Пропаналь (Пропиональдегид, метилацетальдегид)	0,0000380	0,001190	1	0,00	101,78	1,24	0,00	120,50	1,75					
1531							Гексановая кислота (Капроновая кислота)	0,0000430	0,001370	1	0,00	101,78	1,24	0,00	120,50	1,75					
1707							Диметилсульфид (Метилсульфид; тиобис(метан); метантиометан)	0,0002180	0,006880	1	0,00	101,78	1,24	0,00	120,50	1,75					
1849							Метиламин (Аминометан; метанамина)	0,0000150	0,000470	1	0,00	101,78	1,24	0,00	120,50	1,75					
+	22	Выбросная шахта 22				1	1	7,46	0,63	3,33	10,68	1,29	40,00	0,00	-	-	1	143,70	240,80	0,00	0,00

Код в-ва	Наименование вещества	Выброс, (г/с)	Выброс, (т/г)	F	Лето			Зима		
					См/ПДК	Xm	Um	См/ПДК	Xm	Um
0183	Ртуть	0,0000025	1,500000E-08	1	0,00	101,78	1,24	0,00	120,50	1,75
0301	Азота диоксид (Двуокись азота; пероксид азота)	0,0020000	0,003600	1	0,00	101,78	1,24	0,00	120,50	1,75
0303	Аммиак (Азота гидрид)	0,0253700	0,800000	1	0,04	101,78	1,24	0,03	120,50	1,75
0304	Азот (II) оксид (Азот монооксид)	0,0000000	0,000580	1	0,00	101,78	1,24	0,00	120,50	1,75
0333	Дигидросульфид (Водород сернистый, дигидросульфид, гидросульфид)	0,0000470	0,001510	1	0,00	101,78	1,24	0,00	120,50	1,75
0337	Углерода оксид (Углерод окись; углерод моноокись; угарный газ)	0,0057000	0,009200	1	0,00	101,78	1,24	0,00	120,50	1,75
0410	Метан	0,0010500	0,033000	1	0,00	101,78	1,24	0,00	120,50	1,75
0703	Бенз/а/пирен	1,3000000E-09	2,000000E-09	3	0,00	50,89	1,24	0,00	60,25	1,75
1052	Метанол	0,0001040	0,003280	1	0,00	101,78	1,24	0,00	120,50	1,75
1071	Гидроксibenзол (фенол)	0,0000210	0,000670	1	0,00	101,78	1,24	0,00	120,50	1,75
1314	Пропаналь (Пропиональдегид, метилацетальдегид)	0,0000380	0,001190	1	0,00	101,78	1,24	0,00	120,50	1,75

1531	Гексановая кислота (Капроновая кислота)	0,0000430	0,001370	1	0,00	101,78	1,24	0,00	120,50	1,75
1707	Диметилсульфид (Метилсульфид; тиобис(метан); метантиометан)	0,0002180	0,006880	1	0,00	101,78	1,24	0,00	120,50	1,75
1849	Метиламин (Аминометан; метанамина)	0,0000150	0,000470	1	0,00	101,78	1,24	0,00	120,50	1,75

+	23	Выбросная шахта 23	1	1	7,46	0,63	3,33	10,68	1,29	40,00	0,00	-	-	1	163,40	243,70	0,00	0,00
---	----	--------------------	---	---	------	------	------	-------	------	-------	------	---	---	---	--------	--------	------	------

Код в-ва	Наименование вещества	Выброс, (г/с)	Выброс, (т/г)	F	Лето			Зима		
					См/ПДК	Xm	Um	См/ПДК	Xm	Um
0183	Ртуть	0,0000025	1,500000E-08	1	0,00	101,78	1,24	0,00	120,50	1,75
0301	Азота диоксид (Двуокись азота; пероксид азота)	0,0020000	0,003600	1	0,00	101,78	1,24	0,00	120,50	1,75
0303	Аммиак (Азота гидрид)	0,0253700	0,800000	1	0,04	101,78	1,24	0,03	120,50	1,75
0304	Азот (II) оксид (Азот монооксид)	0,0000000	0,000580	1	0,00	101,78	1,24	0,00	120,50	1,75
0333	Дигидросульфид (Водород сернистый, дигидросульфид, гидросульфид)	0,0000470	0,001510	1	0,00	101,78	1,24	0,00	120,50	1,75
0337	Углерода оксид (Углерод окись; углерод моноокись; угарный газ)	0,0057000	0,009200	1	0,00	101,78	1,24	0,00	120,50	1,75
0410	Метан	0,0010500	0,033000	1	0,00	101,78	1,24	0,00	120,50	1,75
0703	Бенз/а/пирен	1,3000000E-09	2,000000E-09	3	0,00	50,89	1,24	0,00	60,25	1,75
1052	Метанол	0,0001040	0,003280	1	0,00	101,78	1,24	0,00	120,50	1,75
1071	Гидроксibenзол (фенол)	0,0000210	0,000670	1	0,00	101,78	1,24	0,00	120,50	1,75
1314	Пропаналь (Пропиональдегид, метилацетальдегид)	0,0000380	0,001190	1	0,00	101,78	1,24	0,00	120,50	1,75
1531	Гексановая кислота (Капроновая кислота)	0,0000430	0,001370	1	0,00	101,78	1,24	0,00	120,50	1,75
1707	Диметилсульфид (Метилсульфид; тиобис(метан); метантиометан)	0,0002180	0,006880	1	0,00	101,78	1,24	0,00	120,50	1,75
1849	Метиламин (Аминометан; метанамина)	0,0000150	0,000470	1	0,00	101,78	1,24	0,00	120,50	1,75

+	24	Выбросная шахта 24	1	1	7,46	0,63	3,33	10,68	1,29	40,00	0,00	-	-	1	179,40	231,30	0,00	0,00
---	----	--------------------	---	---	------	------	------	-------	------	-------	------	---	---	---	--------	--------	------	------

Код в-ва	Наименование вещества	Выброс, (г/с)	Выброс, (т/г)	F	Лето			Зима		
					См/ПДК	Xm	Um	См/ПДК	Xm	Um
0183	Ртуть	0,0000025	1,500000E-08	1	0,00	101,78	1,24	0,00	120,50	1,75
0301	Азота диоксид (Двуокись азота; пероксид азота)	0,0020000	0,003600	1	0,00	101,78	1,24	0,00	120,50	1,75
0303	Аммиак (Азота гидрид)	0,0253700	0,800000	1	0,04	101,78	1,24	0,03	120,50	1,75
0304	Азот (II) оксид (Азот монооксид)	0,0000000	0,000580	1	0,00	101,78	1,24	0,00	120,50	1,75
0333	Дигидросульфид (Водород сернистый, дигидросульфид, гидросульфид)	0,0000470	0,001510	1	0,00	101,78	1,24	0,00	120,50	1,75
0337	Углерода оксид (Углерод окись; углерод моноокись; угарный газ)	0,0057000	0,009200	1	0,00	101,78	1,24	0,00	120,50	1,75
0410	Метан	0,0010500	0,033000	1	0,00	101,78	1,24	0,00	120,50	1,75

0703	Бенз/а/пирен	1,3000000E-09	2,000000E-09	3	0,00	50,89	1,24	0,00	60,25	1,75
1052	Метанол	0,0001040	0,003280	1	0,00	101,78	1,24	0,00	120,50	1,75
1071	Гидроксibenзол (фенол)	0,0000210	0,000670	1	0,00	101,78	1,24	0,00	120,50	1,75
1314	Пропаналь (Пропиональдегид, метилацетальдегид)	0,0000380	0,001190	1	0,00	101,78	1,24	0,00	120,50	1,75
1531	Гексановая кислота (Капроновая кислота)	0,0000430	0,001370	1	0,00	101,78	1,24	0,00	120,50	1,75
1707	Диметилсульфид (Метилсульфид; тиобис(метан); метантиометан)	0,0002180	0,006880	1	0,00	101,78	1,24	0,00	120,50	1,75
1849	Метиламин (Аминометан; метанамина)	0,0000150	0,000470	1	0,00	101,78	1,24	0,00	120,50	1,75

+	25	Выьросная шахта 25	1	1	7,46	0,63	3,33	10,68	1,29	40,00	0,00	-	-	1	111,50	140,20	0,00	0,00
---	----	--------------------	---	---	------	------	------	-------	------	-------	------	---	---	---	--------	--------	------	------

Код в-ва	Наименование вещества	Выброс, (г/с)	Выброс, (т/г)	F	Лето			Зима		
					См/ПДК	Xm	Um	См/ПДК	Xm	Um
0183	Ртуть	0,0000025	1,500000E-08	1	0,00	101,78	1,24	0,00	120,50	1,75
0301	Азота диоксид (Двуокись азота; пероксид азота)	0,0020000	0,003600	1	0,00	101,78	1,24	0,00	120,50	1,75
0303	Аммиак (Азота гидрид)	0,0253700	0,800000	1	0,04	101,78	1,24	0,03	120,50	1,75
0304	Азот (II) оксид (Азот монооксид)	0,0000000	0,000580	1	0,00	101,78	1,24	0,00	120,50	1,75
0333	Дигидросульфид (Водород сернистый, дигидросульфид, гидросульфид)	0,0000470	0,001510	1	0,00	101,78	1,24	0,00	120,50	1,75
0337	Углерода оксид (Углерод окись; углерод моноокись; угарный газ)	0,0057000	0,009200	1	0,00	101,78	1,24	0,00	120,50	1,75
0410	Метан	0,0010500	0,033000	1	0,00	101,78	1,24	0,00	120,50	1,75
0703	Бенз/а/пирен	1,3000000E-09	2,000000E-09	3	0,00	50,89	1,24	0,00	60,25	1,75
1052	Метанол	0,0001040	0,003280	1	0,00	101,78	1,24	0,00	120,50	1,75
1071	Гидроксibenзол (фенол)	0,0000210	0,000670	1	0,00	101,78	1,24	0,00	120,50	1,75
1314	Пропаналь (Пропиональдегид, метилацетальдегид)	0,0000380	0,001190	1	0,00	101,78	1,24	0,00	120,50	1,75
1531	Гексановая кислота (Капроновая кислота)	0,0000430	0,001370	1	0,00	101,78	1,24	0,00	120,50	1,75
1707	Диметилсульфид (Метилсульфид; тиобис(метан); метантиометан)	0,0002180	0,006880	1	0,00	101,78	1,24	0,00	120,50	1,75
1849	Метиламин (Аминометан; метанамина)	0,0000150	0,000470	1	0,00	101,78	1,24	0,00	120,50	1,75

+	26	Выьросная шахта 26	1	1	7,46	0,63	3,33	10,68	1,29	40,00	0,00	-	-	1	125,50	129,10	0,00	0,00
---	----	--------------------	---	---	------	------	------	-------	------	-------	------	---	---	---	--------	--------	------	------

Код в-ва	Наименование вещества	Выброс, (г/с)	Выброс, (т/г)	F	Лето			Зима		
					См/ПДК	Xm	Um	См/ПДК	Xm	Um
0183	Ртуть	0,0000025	1,500000E-08	1	0,00	101,78	1,24	0,00	120,50	1,75
0301	Азота диоксид (Двуокись азота; пероксид азота)	0,0020000	0,003600	1	0,00	101,78	1,24	0,00	120,50	1,75
0303	Аммиак (Азота гидрид)	0,0253700	0,800000	1	0,04	101,78	1,24	0,03	120,50	1,75

0304	Азот (II) оксид (Азот монооксид)	0,0000000	0,000580	1	0,00	101,78	1,24	0,00	120,50	1,75								
0333	Дигидросульфид (Водород сернистый, дигидросульфид, гидросульфид)	0,0000470	0,001510	1	0,00	101,78	1,24	0,00	120,50	1,75								
0337	Углерода оксид (Углерод окись; углерод моноокись; угарный газ)	0,0057000	0,009200	1	0,00	101,78	1,24	0,00	120,50	1,75								
0410	Метан	0,0010500	0,033000	1	0,00	101,78	1,24	0,00	120,50	1,75								
0703	Бенз/а/пирен	1,3000000E-09	2,000000E-09	3	0,00	50,89	1,24	0,00	60,25	1,75								
1052	Метанол	0,0001040	0,003280	1	0,00	101,78	1,24	0,00	120,50	1,75								
1071	Гидроксibenзол (фенол)	0,0000210	0,000670	1	0,00	101,78	1,24	0,00	120,50	1,75								
1314	Пропаналь (Пропиональдегид, метилацетальдегид)	0,0000380	0,001190	1	0,00	101,78	1,24	0,00	120,50	1,75								
1531	Гексановая кислота (Капроновая кислота)	0,0000430	0,001370	1	0,00	101,78	1,24	0,00	120,50	1,75								
1707	Диметилсульфид (Метилсульфид; тиобис(метан); метантиометан)	0,0002180	0,006880	1	0,00	101,78	1,24	0,00	120,50	1,75								
1849	Метиламин (Аминометан; метанамин)	0,0000150	0,000470	1	0,00	101,78	1,24	0,00	120,50	1,75								
+	27	Выбросная шахта 27	1	1	7,46	0,63	3,33	10,68	1,29	40,00	0,00	-	-	1	145,90	130,30	0,00	0,00
Код в-ва		Наименование вещества		Выброс, (г/с)	Выброс, (т/г)	F	Лето			Зима								
							См/ПДК	Xm	Um	См/ПДК	Xm	Um						
0183	Ртуть	0,0000025	1,500000E-08	1	0,00	101,78	1,24	0,00	120,50	1,75								
0301	Азота диоксид (Двуокись азота; пероксид азота)	0,0020000	0,003600	1	0,00	101,78	1,24	0,00	120,50	1,75								
0303	Аммиак (Азота гидрид)	0,0253700	0,800000	1	0,04	101,78	1,24	0,03	120,50	1,75								
0304	Азот (II) оксид (Азот монооксид)	0,0000000	0,000580	1	0,00	101,78	1,24	0,00	120,50	1,75								
0333	Дигидросульфид (Водород сернистый, дигидросульфид, гидросульфид)	0,0000470	0,001510	1	0,00	101,78	1,24	0,00	120,50	1,75								
0337	Углерода оксид (Углерод окись; углерод моноокись; угарный газ)	0,0057000	0,009200	1	0,00	101,78	1,24	0,00	120,50	1,75								
0410	Метан	0,0010500	0,033000	1	0,00	101,78	1,24	0,00	120,50	1,75								
0703	Бенз/а/пирен	1,3000000E-09	2,000000E-09	3	0,00	50,89	1,24	0,00	60,25	1,75								
1052	Метанол	0,0001040	0,003280	1	0,00	101,78	1,24	0,00	120,50	1,75								
1071	Гидроксibenзол (фенол)	0,0000210	0,000670	1	0,00	101,78	1,24	0,00	120,50	1,75								
1314	Пропаналь (Пропиональдегид, метилацетальдегид)	0,0000380	0,001190	1	0,00	101,78	1,24	0,00	120,50	1,75								
1531	Гексановая кислота (Капроновая кислота)	0,0000430	0,001370	1	0,00	101,78	1,24	0,00	120,50	1,75								
1707	Диметилсульфид (Метилсульфид; тиобис(метан); метантиометан)	0,0002180	0,006880	1	0,00	101,78	1,24	0,00	120,50	1,75								
1849	Метиламин (Аминометан; метанамин)	0,0000150	0,000470	1	0,00	101,78	1,24	0,00	120,50	1,75								
+	28	Выбросная шахта 28	1	1	7,46	0,63	3,33	10,68	1,29	40,00	0,00	-	-	1	162,30	118,10	0,00	0,00

Код в-ва							Наименование вещества				Выброс, (г/с)	Выброс, (т/г)	F	Лето			Зима				
														См/ПДК	Xm	Um	См/ПДК	Xm	Um		
0183							Ртуть	0,0000025	1,500000E-08	1	0,00	101,78	1,24	0,00	120,50	1,75					
0301							Азота диоксид (Двуокись азота; пероксид азота)	0,0020000	0,003600	1	0,00	101,78	1,24	0,00	120,50	1,75					
0303							Аммиак (Азота гидрид)	0,0253700	0,800000	1	0,04	101,78	1,24	0,03	120,50	1,75					
0304							Азот (II) оксид (Азот монооксид)	0,0000000	0,000580	1	0,00	101,78	1,24	0,00	120,50	1,75					
0333							Дигидросульфид (Водород сернистый, дигидросульфид, гидросульфид)	0,0000470	0,001510	1	0,00	101,78	1,24	0,00	120,50	1,75					
0337							Углерода оксид (Углерод окись; углерод моноокись; угарный газ)	0,0057000	0,009200	1	0,00	101,78	1,24	0,00	120,50	1,75					
0410							Метан	0,0010500	0,033000	1	0,00	101,78	1,24	0,00	120,50	1,75					
0703							Бенз/а/пирен	1,3000000E-09	2,000000E-09	3	0,00	50,89	1,24	0,00	60,25	1,75					
1052							Метанол	0,0001040	0,003280	1	0,00	101,78	1,24	0,00	120,50	1,75					
1071							Гидроксibenзол (фенол)	0,0000210	0,000670	1	0,00	101,78	1,24	0,00	120,50	1,75					
1314							Пропаналь (Пропиональдегид, метилацетальдегид)	0,0000380	0,001190	1	0,00	101,78	1,24	0,00	120,50	1,75					
1531							Гексановая кислота (Капроновая кислота)	0,0000430	0,001370	1	0,00	101,78	1,24	0,00	120,50	1,75					
1707							Диметилсульфид (Метилсульфид; тиобис(метан); метантиометан)	0,0002180	0,006880	1	0,00	101,78	1,24	0,00	120,50	1,75					
1849							Метиламин (Аминометан; метанамина)	0,0000150	0,000470	1	0,00	101,78	1,24	0,00	120,50	1,75					
+	29	Выбросная шахта 29				1	1	7,46	0,63	3,33	10,68	1,29	40,00	0,00	-	-	1	184,50	120,40	0,00	0,00

Код в-ва	Наименование вещества	Выброс, (г/с)	Выброс, (т/г)	F	Лето			Зима		
					См/ПДК	Xm	Um	См/ПДК	Xm	Um
0183	Ртуть	0,0000025	1,500000E-08	1	0,00	101,78	1,24	0,00	120,50	1,75
0301	Азота диоксид (Двуокись азота; пероксид азота)	0,0020000	0,003600	1	0,00	101,78	1,24	0,00	120,50	1,75
0303	Аммиак (Азота гидрид)	0,0253700	0,800000	1	0,04	101,78	1,24	0,03	120,50	1,75
0304	Азот (II) оксид (Азот монооксид)	0,0000000	0,000580	1	0,00	101,78	1,24	0,00	120,50	1,75
0333	Дигидросульфид (Водород сернистый, дигидросульфид, гидросульфид)	0,0000470	0,001510	1	0,00	101,78	1,24	0,00	120,50	1,75
0337	Углерода оксид (Углерод окись; углерод моноокись; угарный газ)	0,0057000	0,009200	1	0,00	101,78	1,24	0,00	120,50	1,75
0410	Метан	0,0010500	0,033000	1	0,00	101,78	1,24	0,00	120,50	1,75
0703	Бенз/а/пирен	1,3000000E-09	2,000000E-09	3	0,00	50,89	1,24	0,00	60,25	1,75
1052	Метанол	0,0001040	0,003280	1	0,00	101,78	1,24	0,00	120,50	1,75
1071	Гидроксibenзол (фенол)	0,0000210	0,000670	1	0,00	101,78	1,24	0,00	120,50	1,75
1314	Пропаналь (Пропиональдегид, метилацетальдегид)	0,0000380	0,001190	1	0,00	101,78	1,24	0,00	120,50	1,75

1531	Гексановая кислота (Капроновая кислота)	0,0000430	0,001370	1	0,00	101,78	1,24	0,00	120,50	1,75
1707	Диметилсульфид (Метилсульфид; тиобис(метан); метантиометан)	0,0001280	0,006880	1	0,00	101,78	1,24	0,00	120,50	1,75
1849	Метиламин (Аминометан; метанамина)	0,0000150	0,000470	1	0,00	101,78	1,24	0,00	120,50	1,75

+	30	Выбросная шахта 30	1	1	7,46	0,63	3,33	10,68	1,29	40,00	0,00	-	-	1	199,60	108,10	0,00	0,00
---	----	--------------------	---	---	------	------	------	-------	------	-------	------	---	---	---	--------	--------	------	------

Код в-ва	Наименование вещества	Выброс, (г/с)	Выброс, (т/г)	F	Лето			Зима		
					См/ПДК	Xm	Um	См/ПДК	Xm	Um
0183	Ртуть	0,0000025	1,500000E-08	1	0,00	101,78	1,24	0,00	120,50	1,75
0301	Азота диоксид (Двуокись азота; пероксид азота)	0,0020000	0,003600	1	0,00	101,78	1,24	0,00	120,50	1,75
0303	Аммиак (Азота гидрид)	0,0253700	0,800000	1	0,04	101,78	1,24	0,03	120,50	1,75
0304	Азот (II) оксид (Азот монооксид)	0,0000000	0,000580	1	0,00	101,78	1,24	0,00	120,50	1,75
0333	Дигидросульфид (Водород сернистый, дигидросульфид, гидросульфид)	0,0000470	0,001510	1	0,00	101,78	1,24	0,00	120,50	1,75
0337	Углерода оксид (Углерод окись; углерод моноокись; угарный газ)	0,0057000	0,009200	1	0,00	101,78	1,24	0,00	120,50	1,75
0410	Метан	0,0010500	0,033000	1	0,00	101,78	1,24	0,00	120,50	1,75
0703	Бенз/а/пирен	1,3000000E-09	2,000000E-09	3	0,00	50,89	1,24	0,00	60,25	1,75
1052	Метанол	0,0001040	0,003280	1	0,00	101,78	1,24	0,00	120,50	1,75
1071	Гидроксibenзол (фенол)	0,0000210	0,000670	1	0,00	101,78	1,24	0,00	120,50	1,75
1314	Пропаналь (Пропиональдегид, метилацетальдегид)	0,0000380	0,001190	1	0,00	101,78	1,24	0,00	120,50	1,75
1531	Гексановая кислота (Капроновая кислота)	0,0000430	0,001370	1	0,00	101,78	1,24	0,00	120,50	1,75
1707	Диметилсульфид (Метилсульфид; тиобис(метан); метантиометан)	0,0002180	0,006880	1	0,00	101,78	1,24	0,00	120,50	1,75
1849	Метиламин (Аминометан; метанамина)	0,0000150	0,000470	1	0,00	101,78	1,24	0,00	120,50	1,75

+	31	Выбросная шахта 31	1	1	7,46	0,63	3,33	10,68	1,29	40,00	0,00	-	-	1	98,60	107,50	0,00	0,00
---	----	--------------------	---	---	------	------	------	-------	------	-------	------	---	---	---	-------	--------	------	------

Код в-ва	Наименование вещества	Выброс, (г/с)	Выброс, (т/г)	F	Лето			Зима		
					См/ПДК	Xm	Um	См/ПДК	Xm	Um
0183	Ртуть	0,0000025	1,500000E-08	1	0,00	101,78	1,24	0,00	120,50	1,75
0301	Азота диоксид (Двуокись азота; пероксид азота)	0,0020000	0,003600	1	0,00	101,78	1,24	0,00	120,50	1,75
0303	Аммиак (Азота гидрид)	0,0253700	0,800000	1	0,04	101,78	1,24	0,03	120,50	1,75
0304	Азот (II) оксид (Азот монооксид)	0,0000000	0,000580	1	0,00	101,78	1,24	0,00	120,50	1,75
0333	Дигидросульфид (Водород сернистый, дигидросульфид, гидросульфид)	0,0000470	0,001510	1	0,00	101,78	1,24	0,00	120,50	1,75
0337	Углерода оксид (Углерод окись; углерод моноокись; угарный газ)	0,0057000	0,009200	1	0,00	101,78	1,24	0,00	120,50	1,75
0410	Метан	0,0010500	0,033000	1	0,00	101,78	1,24	0,00	120,50	1,75

0703	Бенз/а/пирен	1,3000000E-09	2,000000E-09	3	0,00	50,89	1,24	0,00	60,25	1,75
1052	Метанол	0,0001040	0,003280	1	0,00	101,78	1,24	0,00	120,50	1,75
1071	Гидроксibenзол (фенол)	0,0000210	0,000670	1	0,00	101,78	1,24	0,00	120,50	1,75
1314	Пропаналь (Пропиональдегид, метилацетальдегид)	0,0000380	0,001190	1	0,00	101,78	1,24	0,00	120,50	1,75
1531	Гексановая кислота (Капроновая кислота)	0,0000430	0,001370	1	0,00	101,78	1,24	0,00	120,50	1,75
1707	Диметилсульфид (Метилсульфид; тиобис(метан); метантиометан)	0,0002180	0,006880	1	0,00	101,78	1,24	0,00	120,50	1,75
1849	Метиламин (Аминометан; метанамин)	0,0000150	0,000470	1	0,00	101,78	1,24	0,00	120,50	1,75

+	32	Выбросная шахта 32	1	1	7,46	0,63	3,33	10,68	1,29	40,00	0,00	-	-	1	110,90	94,70	0,00	0,00
---	----	--------------------	---	---	------	------	------	-------	------	-------	------	---	---	---	--------	-------	------	------

Код в-ва	Наименование вещества	Выброс, (г/с)	Выброс, (т/г)	F	Лето			Зима		
					См/ПДК	Xm	Um	См/ПДК	Xm	Um
0183	Ртуть	0,0000025	1,500000E-08	1	0,00	101,78	1,24	0,00	120,50	1,75
0301	Азота диоксид (Двуокись азота; пероксид азота)	0,0020000	0,003600	1	0,00	101,78	1,24	0,00	120,50	1,75
0303	Аммиак (Азота гидрид)	0,0253700	0,800000	1	0,04	101,78	1,24	0,03	120,50	1,75
0304	Азот (II) оксид (Азот монооксид)	0,0000000	0,000580	1	0,00	101,78	1,24	0,00	120,50	1,75
0333	Дигидросульфид (Водород сернистый, дигидросульфид, гидросульфид)	0,0000470	0,001510	1	0,00	101,78	1,24	0,00	120,50	1,75
0337	Углерода оксид (Углерод окись; углерод моноокись; угарный газ)	0,0057000	0,009200	1	0,00	101,78	1,24	0,00	120,50	1,75
0410	Метан	0,0010500	0,033000	1	0,00	101,78	1,24	0,00	120,50	1,75
0703	Бенз/а/пирен	1,3000000E-09	2,000000E-09	3	0,00	50,89	1,24	0,00	60,25	1,75
1052	Метанол	0,0001040	0,003280	1	0,00	101,78	1,24	0,00	120,50	1,75
1071	Гидроксibenзол (фенол)	0,0000210	0,000670	1	0,00	101,78	1,24	0,00	120,50	1,75
1314	Пропаналь (Пропиональдегид, метилацетальдегид)	0,0000380	0,001190	1	0,00	101,78	1,24	0,00	120,50	1,75
1531	Гексановая кислота (Капроновая кислота)	0,0000430	0,001370	1	0,00	101,78	1,24	0,00	120,50	1,75
1707	Диметилсульфид (Метилсульфид; тиобис(метан); метантиометан)	0,0001280	0,006880	1	0,00	101,78	1,24	0,00	120,50	1,75
1849	Метиламин (Аминометан; метанамин)	0,0000150	0,000470	1	0,00	101,78	1,24	0,00	120,50	1,75

+	33	Выбросная шахта 33	1	1	7,46	0,63	3,33	10,68	1,29	40,00	0,00	-	-	1	124,90	100,00	0,00	0,00
---	----	--------------------	---	---	------	------	------	-------	------	-------	------	---	---	---	--------	--------	------	------

Код в-ва	Наименование вещества	Выброс, (г/с)	Выброс, (т/г)	F	Лето			Зима		
					См/ПДК	Xm	Um	См/ПДК	Xm	Um
0183	Ртуть	0,0000025	1,500000E-08	1	0,00	101,78	1,24	0,00	120,50	1,75
0301	Азота диоксид (Двуокись азота; пероксид азота)	0,0020000	0,003600	1	0,00	101,78	1,24	0,00	120,50	1,75
0303	Аммиак (Азота гидрид)	0,0253700	0,800000	1	0,04	101,78	1,24	0,03	120,50	1,75

0304	Азот (II) оксид (Азот монооксид)	0,0000000	0,000580	1	0,00	101,78	1,24	0,00	120,50	1,75									
0333	Дигидросульфид (Водород сернистый, дигидросульфид, гидросульфид)	0,0000470	0,001510	1	0,00	101,78	1,24	0,00	120,50	1,75									
0337	Углерода оксид (Углерод окись; углерод моноокись; угарный газ)	0,0057000	0,009200	1	0,00	101,78	1,24	0,00	120,50	1,75									
0410	Метан	0,0010500	0,033000	1	0,00	101,78	1,24	0,00	120,50	1,75									
0703	Бенз/а/пирен	1,3000000E-09	2,000000E-09	3	0,00	50,89	1,24	0,00	60,25	1,75									
1052	Метанол	0,0001040	0,003280	1	0,00	101,78	1,24	0,00	120,50	1,75									
1071	Гидроксibenзол (фенол)	0,0000210	0,000670	1	0,00	101,78	1,24	0,00	120,50	1,75									
1314	Пропаналь (Пропиональдегид, метилацетальдегид)	0,0000380	0,001190	1	0,00	101,78	1,24	0,00	120,50	1,75									
1531	Гексановая кислота (Капроновая кислота)	0,0000430	0,001370	1	0,00	101,78	1,24	0,00	120,50	1,75									
1707	Диметилсульфид (Метилсульфид; тиобис(метан); метантиометан)	0,0002180	0,006880	1	0,00	101,78	1,24	0,00	120,50	1,75									
1849	Метиламин (Аминометан; метанамин)	0,0000150	0,000470	1	0,00	101,78	1,24	0,00	120,50	1,75									
+	34	Выбросная шахта 34	1	1	7,46	0,63	3,33	10,68	1,29	40,00	0,00	-	-	1	140,10	86,50	0,00	0,00	
Код в-ва		Наименование вещества		Выброс, (г/с)	Выброс, (т/г)	F	Лето			Зима									
							См/ПДК	Xm	Um	См/ПДК	Xm	Um							
0183	Ртуть	0,0000025	1,500000E-08	1	0,00	101,78	1,24	0,00	120,50	1,75									
0301	Азота диоксид (Двуокись азота; пероксид азота)	0,0020000	0,003600	1	0,00	101,78	1,24	0,00	120,50	1,75									
0303	Аммиак (Азота гидрид)	0,0253700	0,800000	1	0,04	101,78	1,24	0,03	120,50	1,75									
0304	Азот (II) оксид (Азот монооксид)	0,0000000	0,000580	1	0,00	101,78	1,24	0,00	120,50	1,75									
0333	Дигидросульфид (Водород сернистый, дигидросульфид, гидросульфид)	0,0000470	0,001510	1	0,00	101,78	1,24	0,00	120,50	1,75									
0337	Углерода оксид (Углерод окись; углерод моноокись; угарный газ)	0,0057000	0,009200	1	0,00	101,78	1,24	0,00	120,50	1,75									
0410	Метан	0,0010500	0,033000	1	0,00	101,78	1,24	0,00	120,50	1,75									
0703	Бенз/а/пирен	1,3000000E-09	2,000000E-09	3	0,00	50,89	1,24	0,00	60,25	1,75									
1052	Метанол	0,0001040	0,003280	1	0,00	101,78	1,24	0,00	120,50	1,75									
1071	Гидроксibenзол (фенол)	0,0000210	0,000670	1	0,00	101,78	1,24	0,00	120,50	1,75									
1314	Пропаналь (Пропиональдегид, метилацетальдегид)	0,0000380	0,001190	1	0,00	101,78	1,24	0,00	120,50	1,75									
1531	Гексановая кислота (Капроновая кислота)	0,0000430	0,001370	1	0,00	101,78	1,24	0,00	120,50	1,75									
1707	Диметилсульфид (Метилсульфид; тиобис(метан); метантиометан)	0,0002180	0,006880	1	0,00	101,78	1,24	0,00	120,50	1,75									
1849	Метиламин (Аминометан; метанамин)	0,0000150	0,000470	1	0,00	101,78	1,24	0,00	120,50	1,75									
+	35	Выбросная шахта 35	1	1	7,46	0,63	3,33	10,68	1,29	40,00	0,00	-	-	1	164,00	87,70	0,00	0,00	

Код в-ва							Наименование вещества				Выброс, (г/с)	Выброс, (т/г)	F	Лето			Зима					
														См/ПДК	Xm	Um	См/ПДК	Xm	Um			
0183							Ртуть	0,0000025	1,500000E-08	1	0,00	101,78	1,24	0,00	120,50	1,75						
0301							Азота диоксид (Двуокись азота; пероксид азота)	0,0020000	0,003600	1	0,00	101,78	1,24	0,00	120,50	1,75						
0303							Аммиак (Азота гидрид)	0,0253700	0,800000	1	0,04	101,78	1,24	0,03	120,50	1,75						
0304							Азот (II) оксид (Азот монооксид)	0,0000000	0,000580	1	0,00	101,78	1,24	0,00	120,50	1,75						
0333							Дигидросульфид (Водород сернистый, дигидросульфид, гидросульфид)	0,0000470	0,001510	1	0,00	101,78	1,24	0,00	120,50	1,75						
0337							Углерода оксид (Углерод окись; углерод моноокись; угарный газ)	0,0057000	0,009200	1	0,00	101,78	1,24	0,00	120,50	1,75						
0410							Метан	0,0010500	0,033000	1	0,00	101,78	1,24	0,00	120,50	1,75						
0703							Бенз/а/пирен	1,3000000E-09	2,000000E-09	3	0,00	50,89	1,24	0,00	60,25	1,75						
1052							Метанол	0,0001040	0,003280	1	0,00	101,78	1,24	0,00	120,50	1,75						
1071							Гидроксibenзол (фенол)	0,0000210	0,000670	1	0,00	101,78	1,24	0,00	120,50	1,75						
1314							Пропаналь (Пропиональдегид, метилацетальдегид)	0,0000380	0,001190	1	0,00	101,78	1,24	0,00	120,50	1,75						
1531							Гексановая кислота (Капроновая кислота)	0,0000430	0,000137	1	0,00	101,78	1,24	0,00	120,50	1,75						
1707							Диметилсульфид (Метилсульфид; тиобис(метан); метантиометан)	0,0002180	0,006880	1	0,00	101,78	1,24	0,00	120,50	1,75						
1849							Метиламин (Аминометан; метанамина)	0,0000150	0,000470	1	0,00	101,78	1,24	0,00	120,50	1,75						
+	36	Выбросная шахта 36					1	1	7,46	0,63	3,33	10,68	1,29	40,00	0,00	-	-	1	185,00	74,90	0,00	0,00

Код в-ва	Наименование вещества	Выброс, (г/с)	Выброс, (т/г)	F	Лето			Зима		
					См/ПДК	Xm	Um	См/ПДК	Xm	Um
0183	Ртуть	0,0000025	1,500000E-08	1	0,00	101,78	1,24	0,00	120,50	1,75
0301	Азота диоксид (Двуокись азота; пероксид азота)	0,0020000	0,003600	1	0,00	101,78	1,24	0,00	120,50	1,75
0303	Аммиак (Азота гидрид)	0,0253700	0,800000	1	0,04	101,78	1,24	0,03	120,50	1,75
0304	Азот (II) оксид (Азот монооксид)	0,0000000	0,000580	1	0,00	101,78	1,24	0,00	120,50	1,75
0333	Дигидросульфид (Водород сернистый, дигидросульфид, гидросульфид)	0,0000470	0,001510	1	0,00	101,78	1,24	0,00	120,50	1,75
0337	Углерода оксид (Углерод окись; углерод моноокись; угарный газ)	0,0057000	0,009200	1	0,00	101,78	1,24	0,00	120,50	1,75
0410	Метан	0,0010500	0,033000	1	0,00	101,78	1,24	0,00	120,50	1,75
0703	Бенз/а/пирен	1,3000000E-09	2,000000E-09	3	0,00	50,89	1,24	0,00	60,25	1,75
1052	Метанол	0,0001040	0,003280	1	0,00	101,78	1,24	0,00	120,50	1,75
1071	Гидроксibenзол (фенол)	0,0000210	0,000670	1	0,00	101,78	1,24	0,00	120,50	1,75
1314	Пропаналь (Пропиональдегид, метилацетальдегид)	0,0000380	0,001190	1	0,00	101,78	1,24	0,00	120,50	1,75

1531	Гексановая кислота (Капроновая кислота)	0,0000430	0,001370	1	0,00	101,78	1,24	0,00	120,50	1,75
1707	Диметилсульфид (Метилсульфид; тиобис(метан); метантиометан)	0,0002180	0,006880	1	0,00	101,78	1,24	0,00	120,50	1,75
1849	Метиламин (Аминометан; метанамина)	0,0000150	0,000470	1	0,00	101,78	1,24	0,00	120,50	1,75

+	37	Выбросная шахта 37	1	1	7,46	0,63	3,33	10,68	1,29	40,00	0,00	-	-	1	117,00	63,80	0,00	0,00
---	----	--------------------	---	---	------	------	------	-------	------	-------	------	---	---	---	--------	-------	------	------

Код в-ва	Наименование вещества	Выброс, (г/с)	Выброс, (т/г)	F	Лето			Зима		
					См/ПДК	Xm	Um	См/ПДК	Xm	Um
0183	Ртуть	0,0000025	1,500000E-08	1	0,00	101,78	1,24	0,00	120,50	1,75
0301	Азота диоксид (Двуокись азота; пероксид азота)	0,0020000	0,003600	1	0,00	101,78	1,24	0,00	120,50	1,75
0303	Аммиак (Азота гидрид)	0,0253700	0,800000	1	0,04	101,78	1,24	0,03	120,50	1,75
0304	Азот (II) оксид (Азот монооксид)	0,0000000	0,000580	1	0,00	101,78	1,24	0,00	120,50	1,75
0333	Дигидросульфид (Водород сернистый, дигидросульфид, гидросульфид)	0,0000470	0,001510	1	0,00	101,78	1,24	0,00	120,50	1,75
0337	Углерода оксид (Углерод окись; углерод моноокись; угарный газ)	0,0057000	0,009200	1	0,00	101,78	1,24	0,00	120,50	1,75
0410	Метан	0,0010500	0,033000	1	0,00	101,78	1,24	0,00	120,50	1,75
0703	Бенз/а/пирен	1,3000000E-09	2,000000E-09	3	0,00	50,89	1,24	0,00	60,25	1,75
1052	Метанол	0,0001040	0,003280	1	0,00	101,78	1,24	0,00	120,50	1,75
1071	Гидроксibenзол (фенол)	0,0000210	0,000670	1	0,00	101,78	1,24	0,00	120,50	1,75
1314	Пропаналь (Пропиональдегид, метилацетальдегид)	0,0000380	0,001190	1	0,00	101,78	1,24	0,00	120,50	1,75
1531	Гексановая кислота (Капроновая кислота)	0,0000430	0,001370	1	0,00	101,78	1,24	0,00	120,50	1,75
1707	Диметилсульфид (Метилсульфид; тиобис(метан); метантиометан)	0,0002180	0,006880	1	0,00	101,78	1,24	0,00	120,50	1,75
1849	Метиламин (Аминометан; метанамина)	0,0000150	0,000470	1	0,00	101,78	1,24	0,00	120,50	1,75

+	38	Выбросная шахта 38	1	1	7,46	0,63	3,33	10,68	1,29	40,00	0,00	-	-	1	130,80	51,50	0,00	0,00
---	----	--------------------	---	---	------	------	------	-------	------	-------	------	---	---	---	--------	-------	------	------

Код в-ва	Наименование вещества	Выброс, (г/с)	Выброс, (т/г)	F	Лето			Зима		
					См/ПДК	Xm	Um	См/ПДК	Xm	Um
0183	Ртуть	0,0000025	1,500000E-08	1	0,00	101,78	1,24	0,00	120,50	1,75
0301	Азота диоксид (Двуокись азота; пероксид азота)	0,0020000	0,003600	1	0,00	101,78	1,24	0,00	120,50	1,75
0303	Аммиак (Азота гидрид)	0,0253700	0,800000	1	0,04	101,78	1,24	0,03	120,50	1,75
0304	Азот (II) оксид (Азот монооксид)	0,0000000	0,000580	1	0,00	101,78	1,24	0,00	120,50	1,75
0333	Дигидросульфид (Водород сернистый, дигидросульфид, гидросульфид)	0,0000470	0,001510	1	0,00	101,78	1,24	0,00	120,50	1,75
0337	Углерода оксид (Углерод окись; углерод моноокись; угарный газ)	0,0057000	0,009200	1	0,00	101,78	1,24	0,00	120,50	1,75
0410	Метан	0,0010500	0,033000	1	0,00	101,78	1,24	0,00	120,50	1,75

0703	Бенз/а/пирен	1,3000000E-09	2,000000E-09	3	0,00	50,89	1,24	0,00	60,25	1,75
1052	Метанол	0,0001040	0,003280	1	0,00	101,78	1,24	0,00	120,50	1,75
1071	Гидроксibenзол (фенол)	0,0000210	0,000670	1	0,00	101,78	1,24	0,00	120,50	1,75
1314	Пропаналь (Пропиональдегид, метилацетальдегид)	0,0000380	0,001190	1	0,00	101,78	1,24	0,00	120,50	1,75
1531	Гексановая кислота (Капроновая кислота)	0,0000430	0,001370	1	0,00	101,78	1,24	0,00	120,50	1,75
1707	Диметилсульфид (Метилсульфид; тиобис(метан); метантиометан)	0,0002180	0,006880	1	0,00	101,78	1,24	0,00	120,50	1,75
1849	Метиламин (Аминометан; метанамин)	0,0000150	0,000470	1	0,00	101,78	1,24	0,00	120,50	1,75

+	39	Выбросная шахта 39	1	1	7,46	0,63	3,33	10,68	1,29	40,00	0,00	-	-	1	152,70	53,10	0,00	0,00
---	----	--------------------	---	---	------	------	------	-------	------	-------	------	---	---	---	--------	-------	------	------

Код в-ва	Наименование вещества	Выброс, (г/с)	Выброс, (т/г)	F	Лето			Зима		
					См/ПДК	Xm	Um	См/ПДК	Xm	Um
0183	Ртуть	0,0000025	1,500000E-08	1	0,00	101,78	1,24	0,00	120,50	1,75
0301	Азота диоксид (Двуокись азота; пероксид азота)	0,0020000	0,003600	1	0,00	101,78	1,24	0,00	120,50	1,75
0303	Аммиак (Азота гидрид)	0,0253700	0,800000	1	0,04	101,78	1,24	0,03	120,50	1,75
0304	Азот (II) оксид (Азот монооксид)	0,0000000	0,000580	1	0,00	101,78	1,24	0,00	120,50	1,75
0333	Дигидросульфид (Водород сернистый, дигидросульфид, гидросульфид)	0,0000470	0,001510	1	0,00	101,78	1,24	0,00	120,50	1,75
0337	Углерода оксид (Углерод окись; углерод моноокись; угарный газ)	0,0057000	0,009200	1	0,00	101,78	1,24	0,00	120,50	1,75
0410	Метан	0,0010500	0,033000	1	0,00	101,78	1,24	0,00	120,50	1,75
0703	Бенз/а/пирен	1,3000000E-09	2,000000E-09	3	0,00	50,89	1,24	0,00	60,25	1,75
1052	Метанол	0,0001040	0,003280	1	0,00	101,78	1,24	0,00	120,50	1,75
1071	Гидроксibenзол (фенол)	0,0000210	0,000670	1	0,00	101,78	1,24	0,00	120,50	1,75
1314	Пропаналь (Пропиональдегид, метилацетальдегид)	0,0000380	0,001190	1	0,00	101,78	1,24	0,00	120,50	1,75
1531	Гексановая кислота (Капроновая кислота)	0,0000430	0,001370	1	0,00	101,78	1,24	0,00	120,50	1,75
1707	Диметилсульфид (Метилсульфид; тиобис(метан); метантиометан)	0,0002180	0,006880	1	0,00	101,78	1,24	0,00	120,50	1,75
1849	Метиламин (Аминометан; метанамин)	0,0000150	0,000470	1	0,00	101,78	1,24	0,00	120,50	1,75

+	40	Выбросная шахта 40	1	1	7,46	0,63	3,33	10,68	1,29	40,00	0,00	-	-	1	166,00	40,30	0,00	0,00
---	----	--------------------	---	---	------	------	------	-------	------	-------	------	---	---	---	--------	-------	------	------

Код в-ва	Наименование вещества	Выброс, (г/с)	Выброс, (т/г)	F	Лето			Зима		
					См/ПДК	Xm	Um	См/ПДК	Xm	Um
0183	Ртуть	0,0000025	1,500000E-08	1	0,00	101,78	1,24	0,00	120,50	1,75
0301	Азота диоксид (Двуокись азота; пероксид азота)	0,0020000	0,003600	1	0,00	101,78	1,24	0,00	120,50	1,75
0303	Аммиак (Азота гидрид)	0,0253700	0,800000	1	0,04	101,78	1,24	0,03	120,50	1,75

0304	Азот (II) оксид (Азот монооксид)	0,0000000	0,000580	1	0,00	101,78	1,24	0,00	120,50	1,75								
0333	Дигидросульфид (Водород сернистый, дигидросульфид, гидросульфид)	0,0000470	0,001514	1	0,00	101,78	1,24	0,00	120,50	1,75								
0337	Углерода оксид (Углерод окись; углерод моноокись; угарный газ)	0,0057000	0,009200	1	0,00	101,78	1,24	0,00	120,50	1,75								
0410	Метан	0,0010500	0,033000	1	0,00	101,78	1,24	0,00	120,50	1,75								
0703	Бенз/а/пирен	1,3000000E-09	2,000000E-09	3	0,00	50,89	1,24	0,00	60,25	1,75								
1052	Метанол	0,0001040	0,003280	1	0,00	101,78	1,24	0,00	120,50	1,75								
1071	Гидроксибензол (фенол)	0,0000210	0,000670	1	0,00	101,78	1,24	0,00	120,50	1,75								
1314	Пропаналь (Пропиональдегид, метилацетальдегид)	0,0000380	0,001190	1	0,00	101,78	1,24	0,00	120,50	1,75								
1531	Гексановая кислота (Капроновая кислота)	0,0000430	0,001370	1	0,00	101,78	1,24	0,00	120,50	1,75								
1707	Диметилсульфид (Метилсульфид; тиобис(метан); метантиометан)	0,0001280	0,006880	1	0,00	101,78	1,24	0,00	120,50	1,75								
1849	Метиламин (Аминометан; метанамин)	0,0000150	0,000470	1	0,00	101,78	1,24	0,00	120,50	1,75								
+	41	Выбросная шахта 41	1	1	7,46	0,63	3,33	10,68	1,29	40,00	0,00	-	-	1	191,60	43,40	0,00	0,00
Код в-ва		Наименование вещества					Выброс, (г/с)	Выброс, (т/г)	F	Лето			Зима					
										См/ПДК	Xm	Um	См/ПДК	Xm	Um			
0183	Ртуть	0,0000025	1,500000E-08	1	0,00	101,78	1,24	0,00	120,50	1,75								
0301	Азота диоксид (Двуокись азота; пероксид азота)	0,0020000	0,003600	1	0,00	101,78	1,24	0,00	120,50	1,75								
0303	Аммиак (Азота гидрид)	0,0253700	0,800000	1	0,04	101,78	1,24	0,03	120,50	1,75								
0304	Азот (II) оксид (Азот монооксид)	0,0000000	0,000580	1	0,00	101,78	1,24	0,00	120,50	1,75								
0333	Дигидросульфид (Водород сернистый, дигидросульфид, гидросульфид)	0,0000470	0,001510	1	0,00	101,78	1,24	0,00	120,50	1,75								
0337	Углерода оксид (Углерод окись; углерод моноокись; угарный газ)	0,0057000	0,009200	1	0,00	101,78	1,24	0,00	120,50	1,75								
0410	Метан	0,0010500	0,033000	1	0,00	101,78	1,24	0,00	120,50	1,75								
0703	Бенз/а/пирен	1,3000000E-09	2,000000E-09	3	0,00	50,89	1,24	0,00	60,25	1,75								
1052	Метанол	0,0001040	0,003280	1	0,00	101,78	1,24	0,00	120,50	1,75								
1071	Гидроксибензол (фенол)	0,0000210	0,000670	1	0,00	101,78	1,24	0,00	120,50	1,75								
1314	Пропаналь (Пропиональдегид, метилацетальдегид)	0,0000380	0,001190	1	0,00	101,78	1,24	0,00	120,50	1,75								
1531	Гексановая кислота (Капроновая кислота)	0,0000430	0,001370	1	0,00	101,78	1,24	0,00	120,50	1,75								
1707	Диметилсульфид (Метилсульфид; тиобис(метан); метантиометан)	0,0002180	0,006880	1	0,00	101,78	1,24	0,00	120,50	1,75								
1849	Метиламин (Аминометан; метанамин)	0,0000150	0,000470	1	0,00	101,78	1,24	0,00	120,50	1,75								
+	42	Выбросная шахта 42	1	1	7,46	0,63	3,33	10,68	1,29	40,00	0,00	-	-	1	206,40	30,10	0,00	0,00

Код в-ва			Наименование вещества				Выброс, (г/с)	Выброс, (т/г)	F	Лето				Зима					
										См/ПДК		Xm	Um	См/ПДК		Xm	Um		
0183			Ртуть				0,0000025	1,500000E-08	1	0,00		101,78	1,24	0,00		120,50	1,75		
0301			Азота диоксид (Двуокись азота; пероксид азота)				0,0020000	0,003600	1	0,00		101,78	1,24	0,00		120,50	1,75		
0303			Аммиак (Азота гидрид)				0,0253700	0,800000	1	0,04		101,78	1,24	0,03		120,50	1,75		
0304			Азот (II) оксид (Азот монооксид)				0,0000000	0,000580	1	0,00		101,78	1,24	0,00		120,50	1,75		
0333			Дигидросульфид (Водород сернистый, дигидросульфид, гидросульфид)				0,0000470	0,001510	1	0,00		101,78	1,24	0,00		120,50	1,75		
0337			Углерода оксид (Углерод окись; углерод моноокись; угарный газ)				0,0057000	0,009200	1	0,00		101,78	1,24	0,00		120,50	1,75		
0410			Метан				0,0010500	0,033000	1	0,00		101,78	1,24	0,00		120,50	1,75		
0703			Бенз/а/пирен				1,3000000E-09	2,000000E-09	3	0,00		50,89	1,24	0,00		60,25	1,75		
1052			Метанол				0,0001040	0,003280	1	0,00		101,78	1,24	0,00		120,50	1,75		
1071			Гидроксibenзол (фенол)				0,0000210	0,000670	1	0,00		101,78	1,24	0,00		120,50	1,75		
1314			Пропаналь (Пропиональдегид, метилацетальдегид)				0,0000380	0,001190	1	0,00		101,78	1,24	0,00		120,50	1,75		
1531			Гексановая кислота (Капроновая кислота)				0,0000430	0,001370	1	0,00		101,78	1,24	0,00		120,50	1,75		
1707			Диметилсульфид (Метилсульфид; тиобис(метан); метантиометан)				0,0002180	0,006880	1	0,00		101,78	1,24	0,00		120,50	1,75		
1849			Метиламин (Аминометан; метанамина)				0,0000150	0,000470	1	0,00		101,78	1,24	0,00		120,50	1,75		
+	43	Выбросная шахта 43		1	1	7,46	0,63	3,33	10,68	1,29	40,00	0,00	-	-	1	106,80	29,60	0,00	0,00

Код в-ва	Наименование вещества	Выброс, (г/с)	Выброс, (т/г)	F	Лето			Зима		
					См/ПДК	Xm	Um	См/ПДК	Xm	Um
	Нет в справочнике веществ	0,0057000	0,009200	1	0,00	101,78	1,24	0,00	120,50	1,75
0183	Ртуть	0,0000025	1,500000E-08	1	0,00	101,78	1,24	0,00	120,50	1,75
0301	Азота диоксид (Двуокись азота; пероксид азота)	0,0020000	0,003600	1	0,00	101,78	1,24	0,00	120,50	1,75
0303	Аммиак (Азота гидрид)	0,0253700	0,800000	1	0,04	101,78	1,24	0,03	120,50	1,75
0333	Дигидросульфид (Водород сернистый, дигидросульфид, гидросульфид)	0,0000470	0,001510	1	0,00	101,78	1,24	0,00	120,50	1,75
0337	Углерода оксид (Углерод окись; углерод моноокись; угарный газ)	0,0000000	0,000580	1	0,00	101,78	1,24	0,00	120,50	1,75
0410	Метан	0,0010500	0,033000	1	0,00	101,78	1,24	0,00	120,50	1,75
0703	Бенз/а/пирен	1,3000000E-09	2,000000E-09	3	0,00	50,89	1,24	0,00	60,25	1,75
1052	Метанол	0,0001040	0,003280	1	0,00	101,78	1,24	0,00	120,50	1,75
1071	Гидроксibenзол (фенол)	0,0000210	0,000670	1	0,00	101,78	1,24	0,00	120,50	1,75
1314	Пропаналь (Пропиональдегид, метилацетальдегид)	0,0000380	0,001190	1	0,00	101,78	1,24	0,00	120,50	1,75

1531	Гексановая кислота (Капроновая кислота)	0,0000430	0,001370	1	0,00	101,78	1,24	0,00	120,50	1,75
1707	Диметилсульфид (Метилсульфид; тиобис(метан); метантиометан)	0,0002180	0,006880	1	0,00	101,78	1,24	0,00	120,50	1,75
1849	Метиламин (Аминометан; метанамина)	0,0000150	0,000470	1	0,00	101,78	1,24	0,00	120,50	1,75

+	44	Выбросная шахта 44	1	1	7,46	0,63	3,33	10,68	1,29	40,00	0,00	-	-	1	117,00	17,30	0,00	0,00
---	----	--------------------	---	---	------	------	------	-------	------	-------	------	---	---	---	--------	-------	------	------

Код в-ва	Наименование вещества	Выброс, (г/с)	Выброс, (т/г)	F	Лето			Зима		
					См/ПДК	Xm	Um	См/ПДК	Xm	Um
0183	Ртуть	0,0000025	1,500000E-08	1	0,00	101,78	1,24	0,00	120,50	1,75
0301	Азота диоксид (Двуокись азота; пероксид азота)	0,0020000	0,003600	1	0,00	101,78	1,24	0,00	120,50	1,75
0303	Аммиак (Азота гидрид)	0,0253700	0,800000	1	0,04	101,78	1,24	0,03	120,50	1,75
0304	Азот (II) оксид (Азот монооксид)	0,0000000	0,000580	1	0,00	101,78	1,24	0,00	120,50	1,75
0333	Дигидросульфид (Водород сернистый, дигидросульфид, гидросульфид)	0,0000470	0,001510	1	0,00	101,78	1,24	0,00	120,50	1,75
0337	Углерода оксид (Углерод окись; углерод моноокись; угарный газ)	0,0057000	0,009200	1	0,00	101,78	1,24	0,00	120,50	1,75
0410	Метан	0,0010500	0,033000	1	0,00	101,78	1,24	0,00	120,50	1,75
0703	Бенз/а/пирен	1,3000000E-09	2,000000E-09	3	0,00	50,89	1,24	0,00	60,25	1,75
1052	Метанол	0,0001040	0,003280	1	0,00	101,78	1,24	0,00	120,50	1,75
1071	Гидроксibenзол (фенол)	0,0000210	0,000670	1	0,00	101,78	1,24	0,00	120,50	1,75
1314	Пропаналь (Пропиональдегид, метилацетальдегид)	0,0000380	0,001190	1	0,00	101,78	1,24	0,00	120,50	1,75
1531	Гексановая кислота (Капроновая кислота)	0,0000430	0,001370	1	0,00	101,78	1,24	0,00	120,50	1,75
1707	Диметилсульфид (Метилсульфид; тиобис(метан); метантиометан)	0,0002180	0,006880	1	0,00	101,78	1,24	0,00	120,50	1,75
1849	Метиламин (Аминометан; метанамина)	0,0000150	0,000470	1	0,00	101,78	1,24	0,00	120,50	1,75

+	45	Выбросная шахта 45	1	1	7,46	0,63	3,33	10,68	1,29	40,00	0,00	-	-	1	135,40	19,80	0,00	0,00
---	----	--------------------	---	---	------	------	------	-------	------	-------	------	---	---	---	--------	-------	------	------

Код в-ва	Наименование вещества	Выброс, (г/с)	Выброс, (т/г)	F	Лето			Зима		
					См/ПДК	Xm	Um	См/ПДК	Xm	Um
0183	Ртуть	0,0000025	1,500000E-08	1	0,00	101,78	1,24	0,00	120,50	1,75
0301	Азота диоксид (Двуокись азота; пероксид азота)	0,0020000	0,003600	1	0,00	101,78	1,24	0,00	120,50	1,75
0303	Аммиак (Азота гидрид)	0,0253700	0,800000	1	0,04	101,78	1,24	0,03	120,50	1,75
0304	Азот (II) оксид (Азот монооксид)	0,0000000	0,000580	1	0,00	101,78	1,24	0,00	120,50	1,75
0333	Дигидросульфид (Водород сернистый, дигидросульфид, гидросульфид)	0,0000470	0,001510	1	0,00	101,78	1,24	0,00	120,50	1,75
0337	Углерода оксид (Углерод окись; углерод моноокись; угарный газ)	0,0057000	0,009200	1	0,00	101,78	1,24	0,00	120,50	1,75
0410	Метан	0,0010500	0,033000	1	0,00	101,78	1,24	0,00	120,50	1,75

0703	Бенз/а/пирен	1,3000000E-09	2,000000E-09	3	0,00	50,89	1,24	0,00	60,25	1,75
1052	Метанол	0,0001040	0,003280	1	0,00	101,78	1,24	0,00	120,50	1,75
1071	Гидроксibenзол (фенол)	0,0000210	0,000670	1	0,00	101,78	1,24	0,00	120,50	1,75
1314	Пропаналь (Пропиональдегид, метилацетальдегид)	0,0000380	0,001190	1	0,00	101,78	1,24	0,00	120,50	1,75
1531	Гексановая кислота (Капроновая кислота)	0,0000430	0,001370	1	0,00	101,78	1,24	0,00	120,50	1,75
1707	Диметилсульфид (Метилсульфид; тиобис(метан); метантиометан)	0,0002180	0,006880	1	0,00	101,78	1,24	0,00	120,50	1,75
1849	Метиламин (Аминометан; метанамина)	0,0000150	0,000470	1	0,00	101,78	1,24	0,00	120,50	1,75

+	46	Выбросная шахта 46	1	1	7,46	0,63	3,33	10,68	1,29	40,00	0,00	-	-	1	147,10	9,60	0,00	0,00
---	----	--------------------	---	---	------	------	------	-------	------	-------	------	---	---	---	--------	------	------	------

Код в-ва	Наименование вещества	Выброс, (г/с)	Выброс, (т/г)	F	Лето			Зима		
					См/ПДК	Xm	Um	См/ПДК	Xm	Um
0183	Ртуть	0,0000025	1,500000E-08	1	0,00	101,78	1,24	0,00	120,50	1,75
0301	Азота диоксид (Двуокись азота; пероксид азота)	0,0020000	0,003600	1	0,00	101,78	1,24	0,00	120,50	1,75
0303	Аммиак (Азота гидрид)	0,0253700	0,800000	1	0,04	101,78	1,24	0,03	120,50	1,75
0304	Азот (II) оксид (Азот монооксид)	0,0000000	0,000580	1	0,00	101,78	1,24	0,00	120,50	1,75
0333	Дигидросульфид (Водород сернистый, дигидросульфид, гидросульфид)	0,0000470	0,001510	1	0,00	101,78	1,24	0,00	120,50	1,75
0337	Углерода оксид (Углерод окись; углерод моноокись; угарный газ)	0,0057000	0,009200	1	0,00	101,78	1,24	0,00	120,50	1,75
0410	Метан	0,0010500	0,033000	1	0,00	101,78	1,24	0,00	120,50	1,75
0703	Бенз/а/пирен	1,3000000E-09	2,000000E-09	3	0,00	50,89	1,24	0,00	60,25	1,75
1052	Метанол	0,0001040	0,003280	1	0,00	101,78	1,24	0,00	120,50	1,75
1071	Гидроксibenзол (фенол)	0,0000210	0,000670	1	0,00	101,78	1,24	0,00	120,50	1,75
1314	Пропаналь (Пропиональдегид, метилацетальдегид)	0,0000380	0,001190	1	0,00	101,78	1,24	0,00	120,50	1,75
1531	Гексановая кислота (Капроновая кислота)	0,0000430	0,001370	1	0,00	101,78	1,24	0,00	120,50	1,75
1707	Диметилсульфид (Метилсульфид; тиобис(метан); метантиометан)	0,0002180	0,006880	1	0,00	101,78	1,24	0,00	120,50	1,75
1849	Метиламин (Аминометан; метанамина)	0,0000150	0,000470	1	0,00	101,78	1,24	0,00	120,50	1,75

+	47	Выбросная шахта 47	1	1	7,46	0,63	3,33	10,68	1,29	40,00	0,00	-	-	1	169,10	9,10	0,00	0,00
---	----	--------------------	---	---	------	------	------	-------	------	-------	------	---	---	---	--------	------	------	------

Код в-ва	Наименование вещества	Выброс, (г/с)	Выброс, (т/г)	F	Лето			Зима		
					См/ПДК	Xm	Um	См/ПДК	Xm	Um
0183	Ртуть	0,0000025	1,500000E-08	1	0,00	101,78	1,24	0,00	120,50	1,75
0301	Азота диоксид (Двуокись азота; пероксид азота)	0,0020000	0,003600	1	0,00	101,78	1,24	0,00	120,50	1,75
0303	Аммиак (Азота гидрид)	0,0253700	0,800000	1	0,04	101,78	1,24	0,03	120,50	1,75

0304	Азот (II) оксид (Азот монооксид)	0,0000000	0,000580	1	0,00	101,78	1,24	0,00	120,50	1,75								
0333	Дигидросульфид (Водород сернистый, дигидросульфид, гидросульфид)	0,0000470	0,001510	1	0,00	101,78	1,24	0,00	120,50	1,75								
0337	Углерода оксид (Углерод окись; углерод моноокись; угарный газ)	0,0057000	0,009200	1	0,00	101,78	1,24	0,00	120,50	1,75								
0410	Метан	0,0010500	0,033000	1	0,00	101,78	1,24	0,00	120,50	1,75								
0703	Бенз/а/пирен	1,3000000E-09	2,000000E-09	3	0,00	50,89	1,24	0,00	60,25	1,75								
1052	Метанол	0,0001040	0,003280	1	0,00	101,78	1,24	0,00	120,50	1,75								
1071	Гидроксибензол (фенол)	0,0000210	0,000670	1	0,00	101,78	1,24	0,00	120,50	1,75								
1314	Пропаналь (Пропиональдегид, метилацетальдегид)	0,0000380	0,001190	1	0,00	101,78	1,24	0,00	120,50	1,75								
1531	Гексановая кислота (Капроновая кислота)	0,0000430	0,001370	1	0,00	101,78	1,24	0,00	120,50	1,75								
1707	Диметилсульфид (Метилсульфид; тиобис(метан); метантиометан)	0,0002180	0,006880	1	0,00	101,78	1,24	0,00	120,50	1,75								
1849	Метиламин (Аминометан; метанамин)	0,0000150	0,000470	1	0,00	101,78	1,24	0,00	120,50	1,75								
+	48	Выбросная шахта 48	1	1	7,46	0,63	3,33	10,68	1,29	40,00	0,00	-	-	1	181,40	-1,60	0,00	0,00
Код в-ва		Наименование вещества					Выброс, (г/с)	Выброс, (т/г)	F	Лето			Зима					
										См/ПДК	Xm	Um	См/ПДК	Xm	Um			
0183	Ртуть	0,0000025	1,500000E-08	1	0,00	101,78	1,24	0,00	120,50	1,75								
0301	Азота диоксид (Двуокись азота; пероксид азота)	0,0020000	0,003600	1	0,00	101,78	1,24	0,00	120,50	1,75								
0303	Аммиак (Азота гидрид)	0,0253700	0,800000	1	0,04	101,78	1,24	0,03	120,50	1,75								
0304	Азот (II) оксид (Азот монооксид)	0,0000000	0,000580	1	0,00	101,78	1,24	0,00	120,50	1,75								
0333	Дигидросульфид (Водород сернистый, дигидросульфид, гидросульфид)	0,0000470	0,001510	1	0,00	101,78	1,24	0,00	120,50	1,75								
0337	Углерода оксид (Углерод окись; углерод моноокись; угарный газ)	0,0057000	0,009200	1	0,00	101,78	1,24	0,00	120,50	1,75								
0410	Метан	0,0010500	0,033000	1	0,00	101,78	1,24	0,00	120,50	1,75								
0703	Бенз/а/пирен	1,3000000E-09	2,000000E-09	3	0,00	50,89	1,24	0,00	60,25	1,75								
1052	Метанол	0,0001040	0,003280	1	0,00	101,78	1,24	0,00	120,50	1,75								
1071	Гидроксибензол (фенол)	0,0000210	0,000670	1	0,00	101,78	1,24	0,00	120,50	1,75								
1314	Пропаналь (Пропиональдегид, метилацетальдегид)	0,0000380	0,001190	1	0,00	101,78	1,24	0,00	120,50	1,75								
1531	Гексановая кислота (Капроновая кислота)	0,0000430	0,001370	1	0,00	101,78	1,24	0,00	120,50	1,75								
1707	Диметилсульфид (Метилсульфид; тиобис(метан); метантиометан)	0,0002180	0,006880	1	0,00	101,78	1,24	0,00	120,50	1,75								
1849	Метиламин (Аминометан; метанамин)	0,0000150	0,000470	1	0,00	101,78	1,24	0,00	120,50	1,75								
	49	Выбросная шахта 49	1	1	7,46	0,63	3,33	10,68	1,29	40,00	0,00	-	-	1	95,00	375,70	0,00	0,00

Код в-ва							Наименование вещества				Выброс, (г/с)	Выброс, (т/г)	F	Лето			Зима				
														См/ПДК	Xm	Um	См/ПДК	Xm	Um		
0303							Аммиак (Азота гидрид)				0,0109000	0,342800	1	0,02	101,78	1,24	0,01	120,50	1,75		
0333							Дигидросульфид (Водород сернистый, дигидросульфид, гидросульфид)				0,0000200	0,000640	1	0,00	101,78	1,24	0,00	120,50	1,75		
0410							Метан				0,0004500	0,014280	1	0,00	101,78	1,24	0,00	120,50	1,75		
1052							Метанол				0,0000400	0,001400	1	0,00	101,78	1,24	0,00	120,50	1,75		
1071							Гидроксibenзол (фенол)				0,0000090	0,000290	1	0,00	101,78	1,24	0,00	120,50	1,75		
1314							Пропаналь (Пропиональдегид, метилацетальдегид)				0,0000160	0,000510	1	0,00	101,78	1,24	0,00	120,50	1,75		
1531							Гексановая кислота (Капроновая кислота)				0,0000180	0,000580	1	0,00	101,78	1,24	0,00	120,50	1,75		
1707							Диметилсульфид (Метилсульфид; тиобис(метан); метантиометан)				0,0000900	0,002900	1	0,00	101,78	1,24	0,00	120,50	1,75		
1849							Метиламин (Аминометан; метанамина)				0,0000100	0,000200	1	0,00	101,78	1,24	0,00	120,50	1,75		
	50	Выбросная шахта 50				1	1	7,46	0,63	3,33	10,68	1,29	40,00	0,00	-	-	1	112,60	367,20	0,00	0,00

Код в-ва						Наименование вещества						Выброс, (г/с)	Выброс, (т/г)	F	Лето			Зима			
															См/ПДК	Xm	Um	См/ПДК	Xm	Um	
0303						Аммиак (Азота гидрид)						0,0109000	0,342800	1	0,02	101,78	1,24	0,01	120,50	1,75	
0333						Дигидросульфид (Водород сернистый, дигидросульфид, гидросульфид)						0,0000200	0,000640	1	0,00	101,78	1,24	0,00	120,50	1,75	
0410						Метан						0,0004500	0,014280	1	0,00	101,78	1,24	0,00	120,50	1,75	
1052						Метанол						0,0000400	0,001400	1	0,00	101,78	1,24	0,00	120,50	1,75	
1071						Гидроксibenзол (фенол)						0,0000090	0,000290	1	0,00	101,78	1,24	0,00	120,50	1,75	
1314						Пропаналь (Пропиональдегид, метилацетальдегид)						0,0000160	0,000510	1	0,00	101,78	1,24	0,00	120,50	1,75	
1531						Гексановая кислота (Капроновая кислота)						0,0000180	0,000580	1	0,00	101,78	1,24	0,00	120,50	1,75	
1707						Диметилсульфид (Метилсульфид; тиобис(метан); метантиометан)						0,0000900	0,002900	1	0,00	101,78	1,24	0,00	120,50	1,75	
1849						Метиламин (Аминометан; метанамина)						0,0000100	0,000200	1	0,00	101,78	1,24	0,00	120,50	1,75	
	51	Выбросная шахта 51				1	1	7,46	0,63	3,33	10,68	1,29	40,00	0,00	-	-	1	138,30	364,70	0,00	0,00

Код в-ва	Наименование вещества	Выброс, (г/с)	Выброс, (т/г)	F	Лето			Зима		
					См/ПДК	Xm	Um	См/ПДК	Xm	Um
0303	Аммиак (Азота гидрид)	0,0109000	0,342800	1	0,02	101,78	1,24	0,01	120,50	1,75
0333	Дигидросульфид (Водород сернистый, дигидросульфид, гидросульфид)	0,0000200	0,000640	1	0,00	101,78	1,24	0,00	120,50	1,75
0410	Метан	0,0004500	0,014280	1	0,00	101,78	1,24	0,00	120,50	1,75
1052	Метанол	0,0000400	0,001400	1	0,00	101,78	1,24	0,00	120,50	1,75
1071	Гидроксibenзол (фенол)	0,0000090	0,000290	1	0,00	101,78	1,24	0,00	120,50	1,75

1314	Пропаналь (Пропиональдегид, метилацетальдегид)	0,0000160	0,000510	1	0,00	101,78	1,24	0,00	120,50	1,75
1531	Гексановая кислота (Капроновая кислота)	0,0000180	0,000580	1	0,00	101,78	1,24	0,00	120,50	1,75
1707	Диметилсульфид (Метилсульфид; тиобис(метан); метантиометан)	0,0000900	0,002900	1	0,00	101,78	1,24	0,00	120,50	1,75
1849	Метиламин (Аминометан; метанамин)	0,0000100	0,000200	1	0,00	101,78	1,24	0,00	120,50	1,75

	52	Выбросная шахта 52	1	1	7,46	0,63	3,33	10,68	1,29	40,00	0,00	-	-	1	156,30	355,30	0,00	0,00
--	----	--------------------	---	---	------	------	------	-------	------	-------	------	---	---	---	--------	--------	------	------

Код в-ва	Наименование вещества	Выброс, (г/с)	Выброс, (т/г)	F	Лето			Зима		
					См/ПДК	Xm	Um	См/ПДК	Xm	Um
0303	Аммиак (Азота гидрид)	0,0109000	0,342800	1	0,02	101,78	1,24	0,01	120,50	1,75
0333	Дигидросульфид (Водород сернистый, дигидросульфид, гидросульфид)	0,0000200	0,000640	1	0,00	101,78	1,24	0,00	120,50	1,75
0410	Метан	0,0004500	0,014280	1	0,00	101,78	1,24	0,00	120,50	1,75
1052	Метанол	0,0000400	0,001400	1	0,00	101,78	1,24	0,00	120,50	1,75
1071	Гидроксibenзол (фенол)	0,0000090	0,000290	1	0,00	101,78	1,24	0,00	120,50	1,75
1314	Пропаналь (Пропиональдегид, метилацетальдегид)	0,0000160	0,000510	1	0,00	101,78	1,24	0,00	120,50	1,75
1531	Гексановая кислота (Капроновая кислота)	0,0000180	0,000580	1	0,00	101,78	1,24	0,00	120,50	1,75
1707	Диметилсульфид (Метилсульфид; тиобис(метан); метантиометан)	0,0000900	0,002900	1	0,00	101,78	1,24	0,00	120,50	1,75
1849	Метиламин (Аминометан; метанамин)	0,0000100	0,000200	1	0,00	101,78	1,24	0,00	120,50	1,75

	53	Выбросная шахта 53	1	1	7,46	0,63	3,33	10,68	1,29	40,00	0,00	-	-	1	175,50	353,30	0,00	0,00
--	----	--------------------	---	---	------	------	------	-------	------	-------	------	---	---	---	--------	--------	------	------

Код в-ва	Наименование вещества	Выброс, (г/с)	Выброс, (т/г)	F	Лето			Зима		
					См/ПДК	Xm	Um	См/ПДК	Xm	Um
0303	Аммиак (Азота гидрид)	0,0109000	0,342800	1	0,02	101,78	1,24	0,01	120,50	1,75
0333	Дигидросульфид (Водород сернистый, дигидросульфид, гидросульфид)	0,0000200	0,000640	1	0,00	101,78	1,24	0,00	120,50	1,75
0410	Метан	0,0004500	0,014280	1	0,00	101,78	1,24	0,00	120,50	1,75
1052	Метанол	0,0000400	0,001400	1	0,00	101,78	1,24	0,00	120,50	1,75
1071	Гидроксibenзол (фенол)	0,0000090	0,000290	1	0,00	101,78	1,24	0,00	120,50	1,75
1314	Пропаналь (Пропиональдегид, метилацетальдегид)	0,0000160	0,000510	1	0,00	101,78	1,24	0,00	120,50	1,75
1531	Гексановая кислота (Капроновая кислота)	0,0000180	0,000580	1	0,00	101,78	1,24	0,00	120,50	1,75
1707	Диметилсульфид (Метилсульфид; тиобис(метан); метантиометан)	0,0000900	0,002900	1	0,00	101,78	1,24	0,00	120,50	1,75
1849	Метиламин (Аминометан; метанамин)	0,0000100	0,000200	1	0,00	101,78	1,24	0,00	120,50	1,75

	54	Выбросная шахта 54	1	1	7,46	0,63	3,33	10,68	1,29	40,00	0,00	-	-	1	192,30	345,90	0,00	0,00
--	----	--------------------	---	---	------	------	------	-------	------	-------	------	---	---	---	--------	--------	------	------

Код в-ва	Наименование вещества	Выброс, (г/с)	Выброс, (т/г)	F	Лето			Зима		
					См/ПДК	Xm	Um	См/ПДК	Xm	Um

0303	Аммиак (Азота гидрид)	0,0109000	0,342800	1	0,02	101,78	1,24	0,01	120,50	1,75							
0333	Дигидросульфид (Водород сернистый, дигидросульфид, гидросульфид)	0,0000200	0,000640	1	0,00	101,78	1,24	0,00	120,50	1,75							
0410	Метан	0,0004500	0,014280	1	0,00	101,78	1,24	0,00	120,50	1,75							
1052	Метанол	0,0000400	0,001400	1	0,00	101,78	1,24	0,00	120,50	1,75							
1071	Гидроксibenзол (фенол)	0,0000090	0,000290	1	0,00	101,78	1,24	0,00	120,50	1,75							
1314	Пропаналь (Пропиональдегид, метилацетальдегид)	0,0000160	0,000510	1	0,00	101,78	1,24	0,00	120,50	1,75							
1531	Гексановая кислота (Капроновая кислота)	0,0000180	0,000580	1	0,00	101,78	1,24	0,00	120,50	1,75							
1707	Диметилсульфид (Метилсульфид; тиобис(метан); метантиометан)	0,0000900	0,002900	1	0,00	101,78	1,24	0,00	120,50	1,75							
1849	Метиламин (Аминометан; метанамина)	0,0000100	0,000200	1	0,00	101,78	1,24	0,00	120,50	1,75							
55	Выбросная шахта 55	1	1	7,46	0,63	3,33	10,68	1,29	40,00	0,00	-	-	1	85,20	340,20	0,00	0,00

Код в-ва							Наименование вещества				Выброс, (г/с)	Выброс, (т/г)	F	Лето			Зима			
														См/ПДК	Xm	Um	См/ПДК	Xm	Um	
0303							Аммиак (Азота гидрид)	0,0109000	0,342800	1	0,02	101,78	1,24	0,01	120,50	1,75				
0333							Дигидросульфид (Водород сернистый, дигидросульфид, гидросульфид)	0,0000200	0,000640	1	0,00	101,78	1,24	0,00	120,50	1,75				
0410							Метан	0,0004500	0,014280	1	0,00	101,78	1,24	0,00	120,50	1,75				
1052							Метанол	0,0000400	0,001400	1	0,00	101,78	1,24	0,00	120,50	1,75				
1071							Гидроксibenзол (фенол)	0,0000090	0,000290	1	0,00	101,78	1,24	0,00	120,50	1,75				
1314							Пропаналь (Пропиональдегид, метилацетальдегид)	0,0000160	0,000510	1	0,00	101,78	1,24	0,00	120,50	1,75				
1531							Гексановая кислота (Капроновая кислота)	0,0000180	0,000580	1	0,00	101,78	1,24	0,00	120,50	1,75				
1707							Диметилсульфид (Метилсульфид; тиобис(метан); метантиометан)	0,0000900	0,002900	1	0,00	101,78	1,24	0,00	120,50	1,75				
1849							Метиламин (Аминометан; метанамина)	0,0000100	0,000200	1	0,00	101,78	1,24	0,00	120,50	1,75				
	56	Выбросная шахта 56			1	1	7,46	0,63	3,33	10,68	1,29	40,00	0,00	-	-	1	99,90	329,10	0,00	0,00

Код в-ва	Наименование вещества	Выброс, (г/с)	Выброс, (т/г)	F	Лето			Зима		
					См/ПДК	Xm	Um	См/ПДК	Xm	Um
0303	Аммиак (Азота гидрид)	0,0109000	0,342800	1	0,02	101,78	1,24	0,01	120,50	1,75
0333	Дигидросульфид (Водород сернистый, дигидросульфид, гидросульфид)	0,0000200	0,000640	1	0,00	101,78	1,24	0,00	120,50	1,75
0410	Метан	0,0004500	0,014280	1	0,00	101,78	1,24	0,00	120,50	1,75
1052	Метанол	0,0000400	0,001400	1	0,00	101,78	1,24	0,00	120,50	1,75
1071	Гидроксibenзол (фенол)	0,0000090	0,000290	1	0,00	101,78	1,24	0,00	120,50	1,75
1314	Пропаналь (Пропиональдегид, метилацетальдегид)	0,0000160	0,000510	1	0,00	101,78	1,24	0,00	120,50	1,75

1531	Гексановая кислота (Капроновая кислота)	0,0000180	0,000580	1	0,00	101,78	1,24	0,00	120,50	1,75
1707	Диметилсульфид (Метилсульфид; тиобис(метан); метантиометан)	0,0000900	0,002900	1	0,00	101,78	1,24	0,00	120,50	1,75
1849	Метиламин (Аминометан; метанамина)	0,0000100	0,000200	1	0,00	101,78	1,24	0,00	120,50	1,75

	57	Выбросная шахта 57	1	1	7,46	0,63	3,33	10,68	1,29	40,00	0,00	-	-	1	118,70	331,60	0,00	0,00
--	----	--------------------	---	---	------	------	------	-------	------	-------	------	---	---	---	--------	--------	------	------

Код в-ва	Наименование вещества	Выброс, (г/с)	Выброс, (т/г)	F	Лето			Зима		
					См/ПДК	Xm	Um	См/ПДК	Xm	Um
0303	Аммиак (Азота гидрид)	0,0109000	0,342800	1	0,02	101,78	1,24	0,01	120,50	1,75
0333	Дигидросульфид (Водород сернистый, дигидросульфид, гидросульфид)	0,0000200	0,000640	1	0,00	101,78	1,24	0,00	120,50	1,75
0410	Метан	0,0004500	0,014280	1	0,00	101,78	1,24	0,00	120,50	1,75
1052	Метанол	0,0000400	0,001400	1	0,00	101,78	1,24	0,00	120,50	1,75
1071	Гидроксibenзол (фенол)	0,0000090	0,000290	1	0,00	101,78	1,24	0,00	120,50	1,75
1314	Пропаналь (Пропиональдегид, метилацетальдегид)	0,0000160	0,000510	1	0,00	101,78	1,24	0,00	120,50	1,75
1531	Гексановая кислота (Капроновая кислота)	0,0000180	0,000580	1	0,00	101,78	1,24	0,00	120,50	1,75
1707	Диметилсульфид (Метилсульфид; тиобис(метан); метантиометан)	0,0000900	0,002900	1	0,00	101,78	1,24	0,00	120,50	1,75
1849	Метиламин (Аминометан; метанамина)	0,0000100	0,000200	1	0,00	101,78	1,24	0,00	120,50	1,75

	58	Выбросная шахта 58	1	1	7,46	0,63	3,33	10,68	1,29	40,00	0,00	-	-	1	132,60	321,00	0,00	0,00
--	----	--------------------	---	---	------	------	------	-------	------	-------	------	---	---	---	--------	--------	------	------

Код в-ва	Наименование вещества	Выброс, (г/с)	Выброс, (т/г)	F	Лето			Зима		
					См/ПДК	Xm	Um	См/ПДК	Xm	Um
0303	Аммиак (Азота гидрид)	0,0109000	0,342800	1	0,02	101,78	1,24	0,01	120,50	1,75
0333	Дигидросульфид (Водород сернистый, дигидросульфид, гидросульфид)	0,0000200	0,000640	1	0,00	101,78	1,24	0,00	120,50	1,75
0410	Метан	0,0004500	0,142800	1	0,00	101,78	1,24	0,00	120,50	1,75
1052	Метанол	0,0000400	0,001400	1	0,00	101,78	1,24	0,00	120,50	1,75
1071	Гидроксibenзол (фенол)	0,0000090	0,000290	1	0,00	101,78	1,24	0,00	120,50	1,75
1314	Пропаналь (Пропиональдегид, метилацетальдегид)	0,0000160	0,000510	1	0,00	101,78	1,24	0,00	120,50	1,75
1531	Гексановая кислота (Капроновая кислота)	0,0000180	0,000580	1	0,00	101,78	1,24	0,00	120,50	1,75
1707	Диметилсульфид (Метилсульфид; тиобис(метан); метантиометан)	0,0000900	0,002900	1	0,00	101,78	1,24	0,00	120,50	1,75
1849	Метиламин (Аминометан; метанамина)	0,0000100	0,000200	1	0,00	101,78	1,24	0,00	120,50	1,75

	60	Выбросная шахта 60	1	1	7,46	0,63	3,33	10,68	1,29	40,00	0,00	-	-	1	171,50	311,60	0,00	0,00
--	----	--------------------	---	---	------	------	------	-------	------	-------	------	---	---	---	--------	--------	------	------

Код в-ва	Наименование вещества	Выброс, (г/с)	Выброс, (т/г)	F	Лето			Зима		
					См/ПДК	Xm	Um	См/ПДК	Xm	Um
0303	Аммиак (Азота гидрид)	0,0109000	0,324800	1	0,02	101,78	1,24	0,01	120,50	1,75

0333	Дигидросульфид (Водород сернистый, дигидросульфид, гидросульфид)	0,0000200	0,000640	1	0,00	101,78	1,24	0,00	120,50	1,75							
0410	Метан	0,0004500	0,014280	1	0,00	101,78	1,24	0,00	120,50	1,75							
1052	Метанол	0,0000400	0,001400	1	0,00	101,78	1,24	0,00	120,50	1,75							
1071	Гидроксibenзол (фенол)	0,0000090	0,000290	1	0,00	101,78	1,24	0,00	120,50	1,75							
1314	Пропаналь (Пропиональдегид, метилацетальдегид)	0,0000160	0,000510	1	0,00	101,78	1,24	0,00	120,50	1,75							
1531	Гексановая кислота (Капроновая кислота)	0,0000180	0,000580	1	0,00	101,78	1,24	0,00	120,50	1,75							
1707	Диметилсульфид (Метилсульфид; тиобис(метан); метантиометан)	0,0000900	0,002900	1	0,00	101,78	1,24	0,00	120,50	1,75							
1849	Метиламин (Аминометан; метанамина)	0,0000100	0,000200	1	0,00	101,78	1,24	0,00	120,50	1,75							
61	Выбросной вентилятор 61	1	1	2,3	1,67	12,80	5,84	1,29	40,00	0,00	-	-	1	80,80	384,20	0,00	0,00

Код в-ва						Наименование вещества				Выброс, (г/с)	Выброс, (т/г)	F	Лето			Зима					
													См/ПДК	Xm	Um	См/ПДК	Xm	Um			
0303						Аммиак (Азота гидрид)				0,0109000	0,342800	1	0,05	86,43	12,14	0,05	86,43	12,14			
0333						Дигидросульфид (Водород сернистый, дигидросульфид, гидросульфид)				0,0000200	0,000640	1	0,00	86,43	12,14	0,00	86,43	12,14			
0410						Метан				0,0004500	0,014280	1	0,00	86,43	12,14	0,00	86,43	12,14			
1052						Метанол				0,0000400	0,001400	1	0,00	86,43	12,14	0,00	86,43	12,14			
1071						Гидроксibenзол (фенол)				0,0000090	0,000290	1	0,00	86,43	12,14	0,00	86,43	12,14			
1314						Пропаналь (Пропиональдегид, метилацетальдегид)				0,0000160	0,000510	1	0,00	86,43	12,14	0,00	86,43	12,14			
1531						Гексановая кислота (Капроновая кислота)				0,0000180	0,000580	1	0,00	86,43	12,14	0,00	86,43	12,14			
1707						Диметилсульфид (Метилсульфид; тиобис(метан); метантиометан)				0,0000900	0,002900	1	0,00	86,43	12,14	0,00	86,43	12,14			
1849						Метиламин (Аминометан; метанамина)				0,0000100	0,000200	1	0,00	86,43	12,14	0,00	86,43	12,14			
	62	Выбросной вентилятор 62				1	1	2,3	1,67	12,80	5,84	1,29	40,00	0,00	-	-	1	80,30	382,70	0,00	0,00

Код в-ва	Наименование вещества	Выброс, (г/с)	Выброс, (т/г)	F	Лето			Зима		
					См/ПДК	Xm	Um	См/ПДК	Xm	Um
0303	Аммиак (Азота гидрид)	0,0109000	0,342800	1	0,05	86,43	12,14	0,05	86,43	12,14
0333	Дигидросульфид (Водород сернистый, дигидросульфид, гидросульфид)	0,0000200	0,000640	1	0,00	86,43	12,14	0,00	86,43	12,14
0410	Метан	0,0004500	0,014280	1	0,00	86,43	12,14	0,00	86,43	12,14
1052	Метанол	0,0000400	0,001400	1	0,00	86,43	12,14	0,00	86,43	12,14
1071	Гидроксibenзол (фенол)	0,0000090	0,000290	1	0,00	86,43	12,14	0,00	86,43	12,14
1314	Пропаналь (Пропиональдегид, метилацетальдегид)	0,0000160	0,000510	1	0,00	86,43	12,14	0,00	86,43	12,14
1531	Гексановая кислота (Капроновая кислота)	0,0000180	0,000580	1	0,00	86,43	12,14	0,00	86,43	12,14

1707	Диметилсульфид (Метилсульфид; тиобис(метан); метантиометан)						0,0000900	0,002900	1	0,00	86,43	12,14	0,00	86,43	12,14		
1849	Метиламин (Аминометан; метанамина)						0,0000100	0,000200	1	0,00	86,43	12,14	0,00	86,43	12,14		
63	Выбросной вентилятор 63	1	1	2,3	1,67	12,80	5,84	1,29	40,00	0,00	-	-	1	79,90	382,00	0,00	0,00

Код в-ва							Наименование вещества				Выброс, (г/с)	Выброс, (т/г)	F	Лето			Зима					
														См/ПДК	Xm	Um	См/ПДК	Xm	Um			
0303							Аммиак (Азота гидрид)				0,0109000	0,342800	1	0,05	86,43	12,14	0,05	86,43	12,14			
0333							Дигидросульфид (Водород сернистый, дигидросульфид, гидросульфид)				0,0000200	0,000640	1	0,00	86,43	12,14	0,00	86,43	12,14			
0410							Метан				0,0004500	0,014280	1	0,00	86,43	12,14	0,00	86,43	12,14			
1052							Метанол				0,0000400	0,001400	1	0,00	86,43	12,14	0,00	86,43	12,14			
1071							Гидроксibenзол (фенол)				0,0000090	0,000290	1	0,00	86,43	12,14	0,00	86,43	12,14			
1314							Пропаналь (Пропиональдегид, метилацетальдегид)				0,0000160	0,000510	1	0,00	86,43	12,14	0,00	86,43	12,14			
1531							Гексановая кислота (Капроновая кислота)				0,0000180	0,000580	1	0,00	86,43	12,14	0,00	86,43	12,14			
1707							Диметилсульфид (Метилсульфид; тиобис(метан); метантиометан)				0,0000900	0,002900	1	0,00	86,43	12,14	0,00	86,43	12,14			
1849							Метиламин (Аминометан; метанамина)				0,0000100	0,000200	1	0,00	86,43	12,14	0,00	86,43	12,14			
	64	Выбросной вентилятор 64					1	1	2,3	1,67	12,80	5,84	1,29	40,00	0,00	-	-	1	79,80	380,40	0,00	0,00

Код в-ва							Наименование вещества				Выброс, (г/с)	Выброс, (т/г)	F	Лето			Зима		
														См/ПДК	Xm	Um	См/ПДК	Xm	Um
0303							Аммиак (Азота гидрид)	0,0109000	0,342800	1	0,05	86,43	12,14	0,05	86,43	12,14			
0333							Дигидросульфид (Водород сернистый, дигидросульфид, гидросульфид)	0,0000200	0,000640	1	0,00	86,43	12,14	0,00	86,43	12,14			
0410							Метан	0,0004500	0,014280	1	0,00	86,43	12,14	0,00	86,43	12,14			
1052							Метанол	0,0000400	0,001400	1	0,00	86,43	12,14	0,00	86,43	12,14			
1071							Гидроксibenзол (фенол)	0,0000090	0,000290	1	0,00	86,43	12,14	0,00	86,43	12,14			
1314							Пропаналь (Пропиональдегид, метилацетальдегид)	0,0000160	0,000510	1	0,00	86,43	12,14	0,00	86,43	12,14			
1531							Гексановая кислота (Капроновая кислота)	0,0000180	0,000580	1	0,00	86,43	12,14	0,00	86,43	12,14			
1707							Диметилсульфид (Метилсульфид; тиобис(метан); метантиометан)	0,0000900	0,002900	1	0,00	86,43	12,14	0,00	86,43	12,14			
1849							Метиламин (Аминометан; метанамина)	0,0000100	0,000200	1	0,00	86,43	12,14	0,00	86,43	12,14			
	65	Выбросной вентилятор 65	1	1	2,3	1,67	12,80	5,84	1,29	40,00	0,00	-	-	1	78,50	377,10	0,00	0,00	

Код в-ва	Наименование вещества	Выброс, (г/с)	Выброс, (т/г)	F	Лето			Зима		
					См/ПДК	Xm	Um	См/ПДК	Xm	Um
0303	Аммиак (Азота гидрид)	0,0109000	0,342800	1	0,05	86,43	12,14	0,05	86,43	12,14

0333	Дигидросульфид (Водород сернистый, дигидросульфид, гидросульфид)	0,0000200	0,000640	1	0,00	86,43	12,14	0,00	86,43	12,14							
0410	Метан	0,0004500	0,014280	1	0,00	86,43	12,14	0,00	86,43	12,14							
1052	Метанол	0,0000400	0,001400	1	0,00	86,43	12,14	0,00	86,43	12,14							
1071	Гидроксibenзол (фенол)	0,0000090	0,000290	1	0,00	86,43	12,14	0,00	86,43	12,14							
1314	Пропаналь (Пропиональдегид, метилацетальдегид)	0,0000160	0,000510	1	0,00	86,43	12,14	0,00	86,43	12,14							
1531	Гексановая кислота (Капроновая кислота)	0,0000180	0,000580	1	0,00	86,43	12,14	0,00	86,43	12,14							
1707	Диметилсульфид (Метилсульфид; тиобис(метан); метантиометан)	0,0000900	0,002900	1	0,00	86,43	12,14	0,00	86,43	12,14							
1849	Метиламин (Аминометан; метанамина)	0,0000100	0,000200	1	0,00	86,43	12,14	0,00	86,43	12,14							
66	Выбросной вентилятор 66	1	1	2,3	1,67	12,80	5,84	1,29	40,00	0,00	-	-	1	77,90	375,10	0,00	0,00

Код в-ва							Наименование вещества				Выброс, (г/с)	Выброс, (т/г)	F	Лето			Зима			
														См/ПДК	Xm	Um	См/ПДК	Xm	Um	
0303							Аммиак (Азота гидрид)				0,0109000	0,324800	1	0,05	86,43	12,14	0,05	86,43	12,14	
0333							Дигидросульфид (Водород сернистый, дигидросульфид, гидросульфид)				0,0000200	0,000640	1	0,00	86,43	12,14	0,00	86,43	12,14	
0410							Метан				0,0004500	0,014280	1	0,00	86,43	12,14	0,00	86,43	12,14	
1052							Метанол				0,0000400	0,001400	1	0,00	86,43	12,14	0,00	86,43	12,14	
1071							Гидроксibenзол (фенол)				0,0000090	0,000290	1	0,00	86,43	12,14	0,00	86,43	12,14	
1314							Пропаналь (Пропиональдегид, метилацетальдегид)				0,0000160	0,000510	1	0,00	86,43	12,14	0,00	86,43	12,14	
1531							Гексановая кислота (Капроновая кислота)				0,0000180	0,000580	1	0,00	86,43	12,14	0,00	86,43	12,14	
1707							Диметилсульфид (Метилсульфид; тиобис(метан); метантиометан)				0,0000900	0,002900	1	0,00	86,43	12,14	0,00	86,43	12,14	
1849							Метиламин (Аминометан; метанамина)				0,0000100	0,000200	1	0,00	86,43	12,14	0,00	86,43	12,14	
	67	Выбросной вентилятор 67			1	1	2,3	1,67	12,80	5,84	1,29	40,00	0,00	-	-	1	77,40	373,10	0,00	0,00

Код в-ва	Наименование вещества	Выброс, (г/с)	Выброс, (т/г)	F	Лето			Зима		
					См/ПДК	Xm	Um	См/ПДК	Xm	Um
0303	Аммиак (Азота гидрид)	0,0109000	0,342800	1	0,05	86,43	12,14	0,05	86,43	12,14
0333	Дигидросульфид (Водород сернистый, дигидросульфид, гидросульфид)	0,0000200	0,000640	1	0,00	86,43	12,14	0,00	86,43	12,14
0410	Метан	0,0004500	0,014280	1	0,00	86,43	12,14	0,00	86,43	12,14
1052	Метанол	0,0000400	0,001400	1	0,00	86,43	12,14	0,00	86,43	12,14
1071	Гидроксibenзол (фенол)	0,0000090	0,000290	1	0,00	86,43	12,14	0,00	86,43	12,14
1314	Пропаналь (Пропиональдегид, метилацетальдегид)	0,0000160	0,000510	1	0,00	86,43	12,14	0,00	86,43	12,14
1531	Гексановая кислота (Капроновая кислота)	0,0000180	0,000580	1	0,00	86,43	12,14	0,00	86,43	12,14

1707	Диметилсульфид (Метилсульфид; тиобис(метан); метантиометан)						0,0000900	0,002900	1	0,00	86,43	12,14	0,00	86,43	12,14			
1849	Метиламин (Аминометан; метанамин)						0,0000100	0,000200	1	0,00	86,43	12,14	0,00	86,43	12,14			
	68	Выбросной вентилятор 68	1	1	2,3	1,67	12,80	5,84	1,29	40,00	0,00	-	-	1	76,80	371,50	0,00	0,00
Код в-ва	Наименование вещества	Выброс, (г/с)	Выброс, (т/г)	F	Лето			Зима										
					См/ПДК	Xm	Um	См/ПДК	Xm	Um								
0303	Аммиак (Азота гидрид)	0,0109000	0,342800	1	0,05	86,43	12,14	0,05	86,43	12,14								
0333	Дигидросульфид (Водород сернистый, дигидросульфид, гидросульфид)	0,0000200	0,000640	1	0,00	86,43	12,14	0,00	86,43	12,14								
0410	Метан	0,0004500	0,014280	1	0,00	86,43	12,14	0,00	86,43	12,14								
1052	Метанол	0,0000400	0,001400	1	0,00	86,43	12,14	0,00	86,43	12,14								
1071	Гидроксibenзол (фенол)	0,0000090	0,000290	1	0,00	86,43	12,14	0,00	86,43	12,14								
1314	Пропаналь (Пропиональдегид, метилацетальдегид)	0,0000160	0,000510	1	0,00	86,43	12,14	0,00	86,43	12,14								
1531	Гексановая кислота (Капроновая кислота)	0,0000180	0,000580	1	0,00	86,43	12,14	0,00	86,43	12,14								
1707	Диметилсульфид (Метилсульфид; тиобис(метан); метантиометан)	0,0000900	0,002900	1	0,00	86,43	12,14	0,00	86,43	12,14								
1849	Метиламин (Аминометан; метанамин)	0,0000100	0,000200	1	0,00	86,43	12,14	0,00	86,43	12,14								
	69	Выбросной вентилятор 69	1	1	2,3	1,67	12,80	5,84	1,29	40,00	0,00	-	-	1	71,30	348,70	0,00	0,00
Код в-ва	Наименование вещества	Выброс, (г/с)	Выброс, (т/г)	F	Лето			Зима										
					См/ПДК	Xm	Um	См/ПДК	Xm	Um								
0303	Аммиак (Азота гидрид)	0,0109000	0,342800	1	0,05	86,43	12,14	0,05	86,43	12,14								
0333	Дигидросульфид (Водород сернистый, дигидросульфид, гидросульфид)	0,0000200	0,000640	1	0,00	86,43	12,14	0,00	86,43	12,14								
0410	Метан	0,0004500	0,014280	1	0,00	86,43	12,14	0,00	86,43	12,14								
1052	Метанол	0,0000400	0,001400	1	0,00	86,43	12,14	0,00	86,43	12,14								
1071	Гидроксibenзол (фенол)	0,0000090	0,000290	1	0,00	86,43	12,14	0,00	86,43	12,14								
1314	Пропаналь (Пропиональдегид, метилацетальдегид)	0,0000160	0,000510	1	0,00	86,43	12,14	0,00	86,43	12,14								
1531	Гексановая кислота (Капроновая кислота)	0,0000180	0,000580	1	0,00	86,43	12,14	0,00	86,43	12,14								
1707	Диметилсульфид (Метилсульфид; тиобис(метан); метантиометан)	0,0000900	0,002900	1	0,00	86,43	12,14	0,00	86,43	12,14								
1849	Метиламин (Аминометан; метанамин)	0,0000100	0,000200	1	0,00	86,43	12,14	0,00	86,43	12,14								
	70	Выбросной вентилятор 70	1	1	2,3	1,67	12,80	5,84	1,29	40,00	0,00	-	-	1	70,40	346,70	0,00	0,00
Код в-ва	Наименование вещества	Выброс, (г/с)	Выброс, (т/г)	F	Лето			Зима										
					См/ПДК	Xm	Um	См/ПДК	Xm	Um								
0303	Аммиак (Азота гидрид)	0,0109000	0,342800	1	0,05	86,43	12,14	0,05	86,43	12,14								

0333	Дигидросульфид (Водород сернистый, дигидросульфид, гидросульфид)	0,0000200	0,000640	1	0,00	86,43	12,14	0,00	86,43	12,14							
0410	Метан	0,0004500	0,014280	1	0,00	86,43	12,14	0,00	86,43	12,14							
1052	Метанол	0,0000400	0,001400	1	0,00	86,43	12,14	0,00	86,43	12,14							
1071	Гидроксibenзол (фенол)	0,0000090	0,000290	1	0,00	86,43	12,14	0,00	86,43	12,14							
1314	Пропаналь (Пропиональдегид, метилацетальдегид)	0,0000160	0,000510	1	0,00	86,43	12,14	0,00	86,43	12,14							
1531	Гексановая кислота (Капроновая кислота)	0,0000180	0,000580	1	0,00	86,43	12,14	0,00	86,43	12,14							
1707	Диметилсульфид (Метилсульфид; тиобис(метан); метантиометан)	0,0000100	0,000200	1	0,00	86,43	12,14	0,00	86,43	12,14							
1849	Метиламин (Аминометан; метанамина)	0,0000000	0,000000	1	0,00	86,43	12,14	0,00	86,43	12,14							
71	Выбросной вентилятор 71	1	1	2,3	1,67	12,80	5,84	1,29	40,00	0,00	-	-	1	69,70	344,50	0,00	0,00

Код в-ва							Наименование вещества				Выброс, (г/с)	Выброс, (т/г)	F	Лето			Зима		
														См/ПДК	Xm	Um	См/ПДК	Xm	Um
0303							Аммиак (Азота гидрид)	0,0109000	0,342800	1	0,05	86,43	12,14	0,05	86,43	12,14			
0333							Дигидросульфид (Водород сернистый, дигидросульфид, гидросульфид)	0,0000200	0,000640	1	0,00	86,43	12,14	0,00	86,43	12,14			
0410							Метан	0,0004500	0,014280	1	0,00	86,43	12,14	0,00	86,43	12,14			
1052							Метанол	0,0000400	0,001400	1	0,00	86,43	12,14	0,00	86,43	12,14			
1071							Гидроксibenзол (фенол)	0,0000090	0,000290	1	0,00	86,43	12,14	0,00	86,43	12,14			
1314							Пропаналь (Пропиональдегид, метилацетальдегид)	0,0000160	0,000510	1	0,00	86,43	12,14	0,00	86,43	12,14			
1531							Гексановая кислота (Капроновая кислота)	0,0000180	0,000580	1	0,00	86,43	12,14	0,00	86,43	12,14			
1707							Диметилсульфид (Метилсульфид; тиобис(метан); метантиометан)	0,0000900	0,002900	1	0,00	86,43	12,14	0,00	86,43	12,14			
1849							Метиламин (Аминометан; метанамина)	0,0000100	0,000200	1	0,00	86,43	12,14	0,00	86,43	12,14			
	72	Выбросной вентилятор 72	1	1	2,3	1,67	12,80	5,84	1,29	40,00	0,00	-	-	1	69,30	342,50	0,00	0,00	

Код в-ва	Наименование вещества	Выброс, (г/с)	Выброс, (т/г)	F	Лето			Зима		
					См/ПДК	Xm	Um	См/ПДК	Xm	Um
0303	Аммиак (Азота гидрид)	0,0109000	0,342800	1	0,05	86,43	12,14	0,05	86,43	12,14
0333	Дигидросульфид (Водород сернистый, дигидросульфид, гидросульфид)	0,0000200	0,000640	1	0,00	86,43	12,14	0,00	86,43	12,14
0410	Метан	0,0004500	0,014280	1	0,00	86,43	12,14	0,00	86,43	12,14
1052	Метанол	0,0000400	0,001400	1	0,00	86,43	12,14	0,00	86,43	12,14
1071	Гидроксibenзол (фенол)	0,0000090	0,000290	1	0,00	86,43	12,14	0,00	86,43	12,14
1314	Пропаналь (Пропиональдегид, метилацетальдегид)	0,0000160	0,000510	1	0,00	86,43	12,14	0,00	86,43	12,14
1531	Гексановая кислота (Капроновая кислота)	0,0000180	0,000580	1	0,00	86,43	12,14	0,00	86,43	12,14

1707	Диметилсульфид (Метилсульфид; тиобис(метан); метантиометан)						0,0000900	0,002900	1	0,00	86,43	12,14	0,00	86,43	12,14		
1849	Метиламин (Аминометан; метанамина)						0,0000100	0,000200	1	0,00	86,43	12,14	0,00	86,43	12,14		
73	Выбросной вентилятор 73	1	1	2,3	1,67	12,80	5,84	1,29	40,00	0,00	-	-	1	67,70	339,00	0,00	0,00

Код в-ва							Наименование вещества				Выброс, (г/с)	Выброс, (т/г)	F	Лето			Зима			
														См/ПДК	Xm	Um	См/ПДК	Xm	Um	
0303							Аммиак (Азота гидрид)				0,0109000	0,342800	1	0,05	86,43	12,14	0,05	86,43	12,14	
0333							Дигидросульфид (Водород сернистый, дигидросульфид, гидросульфид)				0,0000200	0,000640	1	0,00	86,43	12,14	0,00	86,43	12,14	
0410							Метан				0,0004500	0,014280	1	0,00	86,43	12,14	0,00	86,43	12,14	
1052							Метанол				0,0000400	0,001400	1	0,00	86,43	12,14	0,00	86,43	12,14	
1071							Гидроксibenзол (фенол)				0,0000090	0,000290	1	0,00	86,43	12,14	0,00	86,43	12,14	
1314							Пропаналь (Пропиональдегид, метилацетальдегид)				0,0000160	0,000510	1	0,00	86,43	12,14	0,00	86,43	12,14	
1531							Гексановая кислота (Капроновая кислота)				0,0000180	0,000580	1	0,00	86,43	12,14	0,00	86,43	12,14	
1707							Диметилсульфид (Метилсульфид; тиобис(метан); метантиометан)				0,0000900	0,002900	1	0,00	86,43	12,14	0,00	86,43	12,14	
1849							Метиламин (Аминометан; метанамина)				0,0000100	0,000200	1	0,00	86,43	12,14	0,00	86,43	12,14	
	74	Выбросной вентилятор 74			1	1	2,3	1,67	12,80	5,84	1,29	40,00	0,00	-	-	1	66,60	336,90	0,00	0,00

Код в-ва							Наименование вещества				Выброс, (г/с)	Выброс, (т/г)	F	Лето			Зима		
														См/ПДК	Xm	Um	См/ПДК	Xm	Um
0303							Аммиак (Азота гидрид)	0,0109000	0,342800	1	0,05	86,43	12,14	0,05	86,43	12,14			
0333							Дигидросульфид (Водород сернистый, дигидросульфид, гидросульфид)	0,0000200	0,000640	1	0,00	86,43	12,14	0,00	86,43	12,14			
0410							Метан	0,0004500	0,014280	1	0,00	86,43	12,14	0,00	86,43	12,14			
1052							Метанол	0,0000400	0,001400	1	0,00	86,43	12,14	0,00	86,43	12,14			
1071							Гидроксibenзол (фенол)	0,0000090	0,000290	1	0,00	86,43	12,14	0,00	86,43	12,14			
1314							Пропаналь (Пропиональдегид, метилацетальдегид)	0,0000160	0,000510	1	0,00	86,43	12,14	0,00	86,43	12,14			
1531							Гексановая кислота (Капроновая кислота)	0,0000180	0,000580	1	0,00	86,43	12,14	0,00	86,43	12,14			
1707							Диметилсульфид (Метилсульфид; тиобис(метан); метантиометан)	0,0000900	0,002900	1	0,00	86,43	12,14	0,00	86,43	12,14			
1849							Метиламин (Аминометан; метанамина)	0,0000100	0,000200	1	0,00	86,43	12,14	0,00	86,43	12,14			
	75	Выбросной вентилятор 75	1	1	2,3	1,67	12,80	5,84	1,29	40,00	0,00	-	-	1	66,40	334,70	0,00	0,00	

Код в-ва	Наименование вещества	Выброс, (г/с)	Выброс, (т/г)	F	Лето			Зима		
					См/ПДК	Xm	Um	См/ПДК	Xm	Um
0303	Аммиак (Азота гидрид)	0,0109000	0,342800	1	0,05	86,43	12,14	0,05	86,43	12,14

0333	Дигидросульфид (Водород сернистый, дигидросульфид, гидросульфид)	0,0000200	0,000640	1	0,00	86,43	12,14	0,00	86,43	12,14							
0410	Метан	0,0004500	0,001400	1	0,00	86,43	12,14	0,00	86,43	12,14							
1052	Метанол	0,0000400	0,000000	1	0,00	86,43	12,14	0,00	86,43	12,14							
1071	Гидроксibenзол (фенол)	0,0000090	0,000290	1	0,00	86,43	12,14	0,00	86,43	12,14							
1314	Пропаналь (Пропиональдегид, метилацетальдегид)	0,0000160	0,000510	1	0,00	86,43	12,14	0,00	86,43	12,14							
1531	Гексановая кислота (Капроновая кислота)	0,0000180	0,000580	1	0,00	86,43	12,14	0,00	86,43	12,14							
1707	Диметилсульфид (Метилсульфид; тиобис(метан); метантиометан)	0,0000900	0,002900	1	0,00	86,43	12,14	0,00	86,43	12,14							
1849	Метиламин (Аминометан; метанамина)	0,0000100	0,000200	1	0,00	86,43	12,14	0,00	86,43	12,14							
76	Выбросной вентилятор 76	1	1	2,3	1,67	12,80	5,84	1,29	40,00	0,00	-	-	1	65,80	334,00	0,00	0,00

Код в-ва						Наименование вещества						Выброс, (г/с)		Выброс, (т/г)		F		Лето			Зима		
																		См/ПДК	Xm	Um	См/ПДК	Xm	Um
0303		Аммиак (Азота гидрид)				0,0109000	0,342800	1	0,05	86,43	12,14	0,05	86,43	12,14									
0333		Дигидросульфид (Водород сернистый, дигидросульфид, гидросульфид)				0,0000200	0,000640	1	0,00	86,43	12,14	0,00	86,43	12,14									
0410		Метан				0,0004500	0,014280	1	0,00	86,43	12,14	0,00	86,43	12,14									
1052		Метанол				0,0000400	0,001400	1	0,00	86,43	12,14	0,00	86,43	12,14									
1071		Гидроксibenзол (фенол)				0,0000090	0,000290	1	0,00	86,43	12,14	0,00	86,43	12,14									
1314		Пропаналь (Пропиональдегид, метилацетальдегид)				0,0000160	0,000510	1	0,00	86,43	12,14	0,00	86,43	12,14									
1531		Гексановая кислота (Капроновая кислота)				0,0000180	0,000580	1	0,00	86,43	12,14	0,00	86,43	12,14									
1707		Диметилсульфид (Метилсульфид; тиобис(метан); метантиометан)				0,0000900	0,002900	1	0,00	86,43	12,14	0,00	86,43	12,14									
1849		Метиламин (Аминометан; метанамина)				0,0000100	0,000200	1	0,00	86,43	12,14	0,00	86,43	12,14									
	77	Выбросная шахта 77		1	1	7,46	0,63	3,33	10,68	1,29	40,00	0,00	-	-	1	100,70	300,10	0,00	0,00				

Код в-ва	Наименование вещества	Выброс, (г/с)	Выброс, (т/г)	F	Лето			Зима		
					См/ПДК	Xm	Um	См/ПДК	Xm	Um
0303	Аммиак (Азота гидрид)	0,0109000	0,342800	1	0,02	101,78	1,24	0,01	120,50	1,75
0333	Дигидросульфид (Водород сернистый, дигидросульфид, гидросульфид)	0,0000200	0,000640	1	0,00	101,78	1,24	0,00	120,50	1,75
0410	Метан	0,0004500	0,014280	1	0,00	101,78	1,24	0,00	120,50	1,75
1052	Метанол	0,0000400	0,001400	1	0,00	101,78	1,24	0,00	120,50	1,75
1071	Гидроксibenзол (фенол)	0,0000090	0,000290	1	0,00	101,78	1,24	0,00	120,50	1,75
1314	Пропаналь (Пропиональдегид, метилацетальдегид)	0,0000160	0,000510	1	0,00	101,78	1,24	0,00	120,50	1,75
1531	Гексановая кислота (Капроновая кислота)	0,0000180	0,000580	1	0,00	101,78	1,24	0,00	120,50	1,75

1707	Диметилсульфид (Метилсульфид; тиобис(метан); метантиометан)						0,0000900	0,002900	1	0,00	101,78	1,24	0,00	120,50	1,75							
1849	Метиламин (Аминометан; метанамина)						0,0000100	0,000200	1	0,00	101,78	1,24	0,00	120,50	1,75							
78	Выбросная шахта 78						1	1	7,46	0,63	3,33	10,68	1,29	40,00	0,00	-	-	1	115,70	285,90	0,00	0,00

Код в-ва		Наименование вещества						Выброс, (г/с)	Выброс, (т/г)	F	Лето			Зима					
											См/ПДК	Xm	Um	См/ПДК	Xm	Um			
0303		Аммиак (Азота гидрид)						0,0109000	0,342800	1	0,02	101,78	1,24	0,01	120,50	1,75			
0333		Дигидросульфид (Водород сернистый, дигидросульфид, гидросульфид)						0,0000200	0,000640	1	0,00	101,78	1,24	0,00	120,50	1,75			
0410		Метан						0,0004500	0,014280	1	0,00	101,78	1,24	0,00	120,50	1,75			
1052		Метанол						0,0000400	0,001400	1	0,00	101,78	1,24	0,00	120,50	1,75			
1071		Гидроксibenзол (фенол)						0,0000090	0,000290	1	0,00	101,78	1,24	0,00	120,50	1,75			
1314		Пропаналь (Пропиональдегид, метилацетальдегид)						0,0000160	0,000510	1	0,00	101,78	1,24	0,00	120,50	1,75			
1531		Гексановая кислота (Капроновая кислота)						0,0000180	0,000580	1	0,00	101,78	1,24	0,00	120,50	1,75			
1707		Диметилсульфид (Метилсульфид; тиобис(метан); метантиометан)						0,0000900	0,002900	1	0,00	101,78	1,24	0,00	120,50	1,75			
1849		Метиламин (Аминометан; метанамина)						0,0000100	0,000200	1	0,00	101,78	1,24	0,00	120,50	1,75			
	79	Выбросная шахта 79		1	1	7,46	0,63	3,33	10,68	1,29	40,00	0,00	-	-	1	140,10	291,40	0,00	0,00

Код в-ва		Наименование вещества						Выброс, (г/с)	Выброс, (т/г)	F	Лето				Зима						
											См/ПДК	Xm	Um	См/ПДК	Xm	Um					
0303		Аммиак (Азота гидрид)						0,0109000	0,342800	1	0,02	101,78	1,24	0,01	120,50	1,75					
0333		Дигидросульфид (Водород сернистый, дигидросульфид, гидросульфид)						0,0000200	0,000640	1	0,00	101,78	1,24	0,00	120,50	1,75					
0410		Метан						0,0004500	0,014280	1	0,00	101,78	1,24	0,00	120,50	1,75					
1052		Метанол						0,0000400	0,001400	1	0,00	101,78	1,24	0,00	120,50	1,75					
1071		Гидроксibenзол (фенол)						0,0000090	0,000290	1	0,00	101,78	1,24	0,00	120,50	1,75					
1314		Пропаналь (Пропиональдегид, метилацетальдегид)						0,0000160	0,000510	1	0,00	101,78	1,24	0,00	120,50	1,75					
1531		Гексановая кислота (Капроновая кислота)						0,0000180	0,000580	1	0,00	101,78	1,24	0,00	120,50	1,75					
1707		Диметилсульфид (Метилсульфид; тиобис(метан); метантиометан)						0,0000900	0,002900	1	0,00	101,78	1,24	0,00	120,50	1,75					
1849		Метиламин (Аминометан; метанамина)						0,0000100	0,000200	1	0,00	101,78	1,24	0,00	120,50	1,75					
	80	Выбросная шата 80				1	1	7,46	0,63	3,33	10,68	1,29	40,00	0,00	-	-	1	151,80	278,30	0,00	0,00

Код в-ва	Наименование вещества	Выброс, (г/с)	Выброс, (т/г)	F	Лето			Зима		
					См/ПДК	Xm	Um	См/ПДК	Xm	Um
0303	Аммиак (Азота гидрид)	0,0109000	0,342800	1	0,02	101,78	1,24	0,01	120,50	1,75

0333	Дигидросульфид (Водород сернистый, дигидросульфид, гидросульфид)	0,0000200	0,000640	1	0,00	101,78	1,24	0,00	120,50	1,75							
0410	Метан	0,0004500	0,014280	1	0,00	101,78	1,24	0,00	120,50	1,75							
1052	Метанол	0,0000400	0,001400	1	0,00	101,78	1,24	0,00	120,50	1,75							
1071	Гидроксibenзол (фенол)	0,0000090	0,000290	1	0,00	101,78	1,24	0,00	120,50	1,75							
1314	Пропаналь (Пропиональдегид, метилацетальдегид)	0,0000160	0,000510	1	0,00	101,78	1,24	0,00	120,50	1,75							
1531	Гексановая кислота (Капроновая кислота)	0,0000180	0,000580	1	0,00	101,78	1,24	0,00	120,50	1,75							
1707	Диметилсульфид (Метилсульфид; тиобис(метан); метантиометан)	0,0000900	0,002900	1	0,00	101,78	1,24	0,00	120,50	1,75							
1849	Метиламин (Аминометан; метанамина)	0,0000100	0,000200	1	0,00	101,78	1,24	0,00	120,50	1,75							
81	Выбросная шахта 81	1	1	7,46	0,63	3,33	10,68	1,29	40,00	0,00	-	-	1	175,20	278,30	0,00	0,00

Код в-ва						Наименование вещества						Выброс, (г/с)	Выброс, (т/г)	F	Лето			Зима			
															См/ПДК	Xm	Um	См/ПДК	Xm	Um	
0303						Аммиак (Азота гидрид)						0,0109000	0,342800	1	0,02	101,78	1,24	0,01	120,50	1,75	
0333						Дигидросульфид (Водород сернистый, дигидросульфид, гидросульфид)						0,0000200	0,000640	1	0,00	101,78	1,24	0,00	120,50	1,75	
0410						Метан						0,0004500	0,014280	1	0,00	101,78	1,24	0,00	120,50	1,75	
1052						Метанол						0,0000400	0,001400	1	0,00	101,78	1,24	0,00	120,50	1,75	
1071						Гидроксibenзол (фенол)						0,0000090	0,000290	1	0,00	101,78	1,24	0,00	120,50	1,75	
1314						Пропаналь (Пропиональдегид, метилацетальдегид)						0,0000160	0,000510	1	0,00	101,78	1,24	0,00	120,50	1,75	
1531						Гексановая кислота (Капроновая кислота)						0,0000180	0,000580	1	0,00	101,78	1,24	0,00	120,50	1,75	
1707						Диметилсульфид (Метилсульфид; тиобис(метан); метантиометан)						0,0000900	0,002900	1	0,00	101,78	1,24	0,00	120,50	1,75	
1849						Метиламин (Аминометан; метанамина)						0,0000100	0,000200	1	0,00	101,78	1,24	0,00	120,50	1,75	
	82	Выбросная шахта 82				1	1	7,46	0,63	3,33	10,68	1,29	40,00	0,00	-	-	1	189,40	264,40	0,00	0,00

Код в-ва	Наименование вещества	Выброс, (г/с)	Выброс, (т/г)	F	Лето			Зима		
					См/ПДК	Xm	Um	См/ПДК	Xm	Um
0303	Аммиак (Азота гидрид)	0,0109000	0,342800	1	0,02	101,78	1,24	0,01	120,50	1,75
0410	Метан	0,0004500	0,014280	1	0,00	101,78	1,24	0,00	120,50	1,75
1052	Метанол	0,0000400	0,001400	1	0,00	101,78	1,24	0,00	120,50	1,75
1071	Гидроксibenзол (фенол)	0,0000090	0,000290	1	0,00	101,78	1,24	0,00	120,50	1,75
1314	Пропаналь (Пропиональдегид, метилацетальдегид)	0,0000160	0,000510	1	0,00	101,78	1,24	0,00	120,50	1,75
1531	Гексановая кислота (Капроновая кислота)	0,0000180	0,000580	1	0,00	101,78	1,24	0,00	120,50	1,75
1707	Диметилсульфид (Метилсульфид; тиобис(метан); метантиометан)	0,0000900	0,002900	1	0,00	101,78	1,24	0,00	120,50	1,75

1849		Метиламин (Аминометан; метанамин)					0,0000100	0,000200	1	0,00	101,78	1,24	0,00	120,50	1,75			
	83	Выбросная шахта 83	1	1	7,46	0,63	3,33	10,68	1,29	40,00	0,00	-	-	1	93,80	262,90	0,00	0,00

Код в-ва	Наименование вещества	Выброс, (г/с)	Выброс, (т/г)	F	Лето			Зима		
					См/ПДК	Xm	Um	См/ПДК	Xm	Um
0303	Аммиак (Азота гидрид)	0,0109000	0,342800	1	0,02	101,78	1,24	0,01	120,50	1,75
0333	Дигидросульфид (Водород сернистый, дигидросульфид, гидросульфид)	0,0000200	0,000640	1	0,00	101,78	1,24	0,00	120,50	1,75
0410	Метан	0,0004500	0,014280	1	0,00	101,78	1,24	0,00	120,50	1,75
1052	Метанол	0,0000400	0,001400	1	0,00	101,78	1,24	0,00	120,50	1,75
1071	Гидроксibenзол (фенол)	0,0000090	0,000290	1	0,00	101,78	1,24	0,00	120,50	1,75
1314	Пропаналь (Пропиональдегид, метилацетальдегид)	0,0000160	0,000510	1	0,00	101,78	1,24	0,00	120,50	1,75
1531	Гексановая кислота (Капроновая кислота)	0,0000180	0,000580	1	0,00	101,78	1,24	0,00	120,50	1,75
1707	Диметилсульфид (Метилсульфид; тиобис(метан); метантиометан)	0,0000900	0,002900	1	0,00	101,78	1,24	0,00	120,50	1,75
1849	Метиламин (Аминометан; метанамин)	0,0000100	0,000200	1	0,00	101,78	1,24	0,00	120,50	1,75

	84	Выбросная шахта 84	1	1	7,46	0,63	3,33	10,68	1,29	40,00	0,00	-	-	1	104,00	251,20	0,00	0,00
Код в-ва		Наименование вещества	Выброс, (г/с)	Выброс, (т/г)	F	Лето			Зима									
						См/ПДК	Xm	Um	См/ПДК	Xm	Um							
0303		Аммиак (Азота гидрид)	0,0109000	0,342800	1	0,02	101,78	1,24	0,01	120,50	1,75							
0333		Дигидросульфид (Водород сернистый, дигидросульфид, гидросульфид)	0,0000200	0,000640	1	0,00	101,78	1,24	0,00	120,50	1,75							
0410		Метан	0,0004500	0,014280	1	0,00	101,78	1,24	0,00	120,50	1,75							
1052		Метанол	0,0000400	0,001400	1	0,00	101,78	1,24	0,00	120,50	1,75							
1071		Гидроксibenзол (фенол)	0,0000090	0,000290	1	0,00	101,78	1,24	0,00	120,50	1,75							
1314		Пропаналь (Пропиональдегид, метилацетальдегид)	0,0000160	0,000510	1	0,00	101,78	1,24	0,00	120,50	1,75							
1531		Гексановая кислота (Капроновая кислота)	0,0000180	0,000580	1	0,00	101,78	1,24	0,00	120,50	1,75							
1707		Диметилсульфид (Метилсульфид; тиобис(метан); метантиометан)	0,0000900	0,002900	1	0,00	101,78	1,24	0,00	120,50	1,75							
1849		Метиламин (Аминометан; метанамин)	0,0000100	0,000200	1	0,00	101,78	1,24	0,00	120,50	1,75							

	85	Выбросная шахта 85	1	1	7,46	0,63	3,33	10,68	1,29	40,00	0,00	-	-	1	127,00	254,50	0,00	0,00
Код в-ва		Наименование вещества			Выброс, (г/с)	Выброс, (т/г)	F	Лето			Зима							
								См/ПДК	Xm	Um	См/ПДК	Xm	Um					
0303		Аммиак (Азота гидрид)			0,0109000	0,342800	1	0,02	101,78	1,24	0,01	120,50	1,75					
0333		Дигидросульфид (Водород сернистый, дигидросульфид, гидросульфид)			0,0000200	0,000640	1	0,00	101,78	1,24	0,00	120,50	1,75					
0410		Метан			0,0004500	0,014280	1	0,00	101,78	1,24	0,00	120,50	1,75					

1052	Метанол	0,0000400	0,001400	1	0,00	101,78	1,24	0,00	120,50	1,75							
1071	Гидроксибензол (фенол)	0,0000090	0,000290	1	0,00	101,78	1,24	0,00	120,50	1,75							
1314	Пропаналь (Пропиональдегид, метилацетальдегид)	0,0000160	0,000510	1	0,00	101,78	1,24	0,00	120,50	1,75							
1531	Гексановая кислота (Капроновая кислота)	0,0000180	0,000580	1	0,00	101,78	1,24	0,00	120,50	1,75							
1707	Диметилсульфид (Метилсульфид; тиобис(метан); метантиометан)	0,0000900	0,002900	1	0,00	101,78	1,24	0,00	120,50	1,75							
1849	Метиламин (Аминометан; метанамин)	0,0000100	0,000200	1	0,00	101,78	1,24	0,00	120,50	1,75							
86	Выбрсная шахта 86	1	1	7,46	0,63	3,33	10,68	1,29	40,00	0,00	-	-	1	144,10	241,40	0,00	0,00

Код в-ва						Наименование вещества						Выброс, (г/с)	Выброс, (т/г)	F	Лето			Зима			
															См/ПДК	Xm	Um	См/ПДК	Xm	Um	
0303						Аммиак (Азота гидрид)						0,0109000	0,342800	1	0,02	101,78	1,24	0,01	120,50	1,75	
0333						Дигидросульфид (Водород сернистый, дигидросульфид, гидросульфид)						0,0000200	0,000640	1	0,00	101,78	1,24	0,00	120,50	1,75	
0410						Метан						0,0004500	0,014280	1	0,00	101,78	1,24	0,00	120,50	1,75	
1052						Метанол						0,0000400	0,001400	1	0,00	101,78	1,24	0,00	120,50	1,75	
1071						Гидроксибензол (фенол)						0,0000090	0,000290	1	0,00	101,78	1,24	0,00	120,50	1,75	
1314						Пропаналь (Пропиональдегид, метилацетальдегид)						0,0000160	0,000510	1	0,00	101,78	1,24	0,00	120,50	1,75	
1531						Гексановая кислота (Капроновая кислота)						0,0000180	0,000580	1	0,00	101,78	1,24	0,00	120,50	1,75	
1707						Диметилсульфид (Метилсульфид; тиобис(метан); метантиометан)						0,0000900	0,002900	1	0,00	101,78	1,24	0,00	120,50	1,75	
1849						Метиламин (Аминометан; метанамина)						0,0000100	0,000200	1	0,00	101,78	1,24	0,00	120,50	1,75	
	87	Выбросная шахта 87				1	1	7,46	0,63	3,33	10,68	1,29	40,00	0,00	-	-	1	164,20	243,60	0,00	0,00

Код в-ва	Наименование вещества	Выброс, (г/с)	Выброс, (т/г)	F	Лето			Зима		
					См/ПДК	Xm	Um	См/ПДК	Xm	Um
0303	Аммиак (Азота гидрид)	0,0109000	0,342800	1	0,02	101,78	1,24	0,01	120,50	1,75
0333	Дигидросульфид (Водород сернистый, дигидросульфид, гидросульфид)	0,0000200	0,000640	1	0,00	101,78	1,24	0,00	120,50	1,75
0410	Метан	0,0004500	0,014280	1	0,00	101,78	1,24	0,00	120,50	1,75
1052	Метанол	0,0000400	0,001400	1	0,00	101,78	1,24	0,00	120,50	1,75
1071	Гидроксибензол (фенол)	0,0000090	0,000290	1	0,00	101,78	1,24	0,00	120,50	1,75
1314	Пропаналь (Пропиональдегид, метилацетальдегид)	0,0000160	0,000510	1	0,00	101,78	1,24	0,00	120,50	1,75
1531	Гексановая кислота (Капроновая кислота)	0,0000180	0,000580	1	0,00	101,78	1,24	0,00	120,50	1,75
1707	Диметилсульфид (Метилсульфид; тиобис(метан); метантиометан)	0,0000900	0,002900	1	0,00	101,78	1,24	0,00	120,50	1,75
1849	Метиламин (Аминометан; метанамина)	0,0000100	0,000200	1	0,00	101,78	1,24	0,00	120,50	1,75

	88	Выбросная шахта 88	1	1	7,46	0,63	3,33	10,68	1,29	40,00	0,00	-	-	1	178,40	232,60	0,00	0,00
--	----	--------------------	---	---	------	------	------	-------	------	-------	------	---	---	---	--------	--------	------	------

Код в-ва	Наименование вещества	Выброс, (г/с)	Выброс, (т/г)	F	Лето			Зима		
					См/ПДК	Xm	Um	См/ПДК	Xm	Um
0303	Аммиак (Азота гидрид)	0,0109000	0,342800	1	0,02	101,78	1,24	0,01	120,50	1,75
0333	Дигидросульфид (Водород сернистый, дигидросульфид, гидросульфид)	0,0000200	0,000640	1	0,00	101,78	1,24	0,00	120,50	1,75
0410	Метан	0,0004500	0,014280	1	0,00	101,78	1,24	0,00	120,50	1,75
1052	Метанол	0,0000400	0,001400	1	0,00	101,78	1,24	0,00	120,50	1,75
1071	Гидроксibenзол (фенол)	0,0000090	0,000290	1	0,00	101,78	1,24	0,00	120,50	1,75
1314	Пропаналь (Пропиональдегид, метилацетальдегид)	0,0000160	0,000510	1	0,00	101,78	1,24	0,00	120,50	1,75
1531	Гексановая кислота (Капроновая кислота)	0,0000180	0,000580	1	0,00	101,78	1,24	0,00	120,50	1,75
1707	Диметилсульфид (Метилсульфид; тиобис(метан); метантиометан)	0,0000900	0,002900	1	0,00	101,78	1,24	0,00	120,50	1,75
1849	Метиламин (Аминометан; метанамина)	0,0000100	0,000200	1	0,00	101,78	1,24	0,00	120,50	1,75

	89	Выбросной вентилятор 89	1	1	2,3	1,67	12,80	5,84	1,29	40,00	0,00	-	-	1	85,70	307,10	0,00	0,00
--	----	-------------------------	---	---	-----	------	-------	------	------	-------	------	---	---	---	-------	--------	------	------

Код в-ва	Наименование вещества	Выброс, (г/с)	Выброс, (т/г)	F	Лето			Зима		
					См/ПДК	Xm	Um	См/ПДК	Xm	Um
0303	Аммиак (Азота гидрид)	0,0109000	0,342800	1	0,05	86,43	12,14	0,05	86,43	12,14
0333	Дигидросульфид (Водород сернистый, дигидросульфид, гидросульфид)	0,0000200	0,000640	1	0,00	86,43	12,14	0,00	86,43	12,14
0410	Метан	0,0004500	0,014280	1	0,00	86,43	12,14	0,00	86,43	12,14
1052	Метанол	0,0000400	0,001400	1	0,00	86,43	12,14	0,00	86,43	12,14
1071	Гидроксibenзол (фенол)	0,0000090	0,000290	1	0,00	86,43	12,14	0,00	86,43	12,14
1314	Пропаналь (Пропиональдегид, метилацетальдегид)	0,0000160	0,000510	1	0,00	86,43	12,14	0,00	86,43	12,14
1531	Гексановая кислота (Капроновая кислота)	0,0000180	0,000580	1	0,00	86,43	12,14	0,00	86,43	12,14
1707	Диметилсульфид (Метилсульфид; тиобис(метан); метантиометан)	0,0000900	0,002900	1	0,00	86,43	12,14	0,00	86,43	12,14
1849	Метиламин (Аминометан; метанамина)	0,0000100	0,000200	1	0,00	86,43	12,14	0,00	86,43	12,14

	90	Выбросной вентилятор 90	1	1	2,3	1,67	12,80	5,84	1,29	40,00	0,00	-	-	1	84,70	305,50	0,00	0,00
--	----	-------------------------	---	---	-----	------	-------	------	------	-------	------	---	---	---	-------	--------	------	------

Код в-ва	Наименование вещества	Выброс, (г/с)	Выброс, (т/г)	F	Лето			Зима		
					См/ПДК	Xm	Um	См/ПДК	Xm	Um
0303	Аммиак (Азота гидрид)	0,0109000	0,342800	1	0,05	86,43	12,14	0,05	86,43	12,14
0333	Дигидросульфид (Водород сернистый, дигидросульфид, гидросульфид)	0,0000200	0,000640	1	0,00	86,43	12,14	0,00	86,43	12,14
0410	Метан	0,0004500	0,014280	1	0,00	86,43	12,14	0,00	86,43	12,14
1052	Метанол	0,0000400	0,001400	1	0,00	86,43	12,14	0,00	86,43	12,14

1071	Гидроксibenзол (фенол)					0,0000090	0,000290	1	0,00	86,43	12,14	0,00	86,43	12,14				
1314	Пропаналь (Пропиональдегид, метилацетальдегид)					0,0000160	0,000510	1	0,00	86,43	12,14	0,00	86,43	12,14				
1531	Гексановая кислота (Капроновая кислота)					0,0000180	0,000580	1	0,00	86,43	12,14	0,00	86,43	12,14				
1707	Диметилсульфид (Метилсульфид; тиобис(метан); метантиометан)					0,0000900	0,002900	1	0,00	86,43	12,14	0,00	86,43	12,14				
1849	Метиламин (Аминометан; метанамин)					0,0000100	0,000200	1	0,00	86,43	12,14	0,00	86,43	12,14				
	91	Выбросной вентилятор 91	2	1	2,3	1,67	12,80	5,84	1,29	40,00	0,00	-	-	1	83,90	304,20	0,00	0,00
Код в-ва	Наименование вещества					Выброс, (г/с)	Выброс, (т/г)	F	Лето			Зима						
									См/ПДК	Xm	Um	См/ПДК	Xm	Um				
0303	Аммиак (Азота гидрид)					0,0109000	0,342800	1	0,05	86,43	12,14	0,05	86,43	12,14				
0333	Дигидросульфид (Водород сернистый, дигидросульфид, гидросульфид)					0,0000200	0,000640	1	0,00	86,43	12,14	0,00	86,43	12,14				
0410	Метан					0,0004500	0,014280	1	0,00	86,43	12,14	0,00	86,43	12,14				
1052	Метанол					0,0000400	0,001400	1	0,00	86,43	12,14	0,00	86,43	12,14				
1071	Гидроксibenзол (фенол)					0,0000090	0,000290	1	0,00	86,43	12,14	0,00	86,43	12,14				
1314	Пропаналь (Пропиональдегид, метилацетальдегид)					0,0000160	0,000510	1	0,00	86,43	12,14	0,00	86,43	12,14				
1531	Гексановая кислота (Капроновая кислота)					0,0000180	0,000580	1	0,00	86,43	12,14	0,00	86,43	12,14				
1707	Диметилсульфид (Метилсульфид; тиобис(метан); метантиометан)					0,0000900	0,002900	1	0,00	86,43	12,14	0,00	86,43	12,14				
1849	Метиламин (Аминометан; метанамин)					0,0000100	0,000200	1	0,00	86,43	12,14	0,00	86,43	12,14				
	92	Выбросной вентилятор 92	1	1	2,3	1,67	12,80	5,84	1,29	40,00	0,00	-	-	1	83,40	302,00	0,00	0,00
Код в-ва	Наименование вещества					Выброс, (г/с)	Выброс, (т/г)	F	Лето			Зима						
									См/ПДК	Xm	Um	См/ПДК	Xm	Um				
0303	Аммиак (Азота гидрид)					0,0109000	0,342800	1	0,05	86,43	12,14	0,05	86,43	12,14				
0333	Дигидросульфид (Водород сернистый, дигидросульфид, гидросульфид)					0,0000200	0,000640	1	0,00	86,43	12,14	0,00	86,43	12,14				
0410	Метан					0,0004500	0,014280	1	0,00	86,43	12,14	0,00	86,43	12,14				
1052	Метанол					0,0000400	0,001400	1	0,00	86,43	12,14	0,00	86,43	12,14				
1071	Гидроксibenзол (фенол)					0,0000090	0,000290	1	0,00	86,43	12,14	0,00	86,43	12,14				
1314	Пропаналь (Пропиональдегид, метилацетальдегид)					0,0000160	0,000510	1	0,00	86,43	12,14	0,00	86,43	12,14				
1531	Гексановая кислота (Капроновая кислота)					0,0000180	0,000580	1	0,00	86,43	12,14	0,00	86,43	12,14				
1707	Диметилсульфид (Метилсульфид; тиобис(метан); метантиометан)					0,0000900	0,002900	1	0,00	86,43	12,14	0,00	86,43	12,14				
1849	Метиламин (Аминометан; метанамин)					0,0000100	0,000200	1	0,00	86,43	12,14	0,00	86,43	12,14				
	93	Выбросной вентилятор 93	1	1	2,3	1,67	12,80	5,84	1,29	40,00	0,00	-	-	1	81,60	299,10	0,00	0,00

Код в-ва							Наименование вещества				Выброс, (г/с)	Выброс, (т/г)	F	Лето			Зима				
														См/ПДК	Xm	Um	См/ПДК	Xm	Um		
0303							Аммиак (Азота гидрид)				0,0109000	0,342800	1	0,05	86,43	12,14	0,05	86,43	12,14		
0333							Дигидросульфид (Водород сернистый, дигидросульфид, гидросульфид)				0,0000200	0,000640	1	0,00	86,43	12,14	0,00	86,43	12,14		
0410							Метан				0,0004500	0,014280	1	0,00	86,43	12,14	0,00	86,43	12,14		
1052							Метанол				0,0000400	0,001400	1	0,00	86,43	12,14	0,00	86,43	12,14		
1071							Гидроксibenзол (фенол)				0,0000090	0,000290	1	0,00	86,43	12,14	0,00	86,43	12,14		
1314							Пропаналь (Пропиональдегид, метилацетальдегид)				0,0000160	0,000510	1	0,00	86,43	12,14	0,00	86,43	12,14		
1531							Гексановая кислота (Капроновая кислота)				0,0000180	0,000580	1	0,00	86,43	12,14	0,00	86,43	12,14		
1707							Диметилсульфид (Метилсульфид; тиобис(метан); метантиометан)				0,0000900	0,002900	1	0,00	86,43	12,14	0,00	86,43	12,14		
1849							Метиламин (Аминометан; метанамина)				0,0000100	0,000200	1	0,00	86,43	12,14	0,00	86,43	12,14		
	94	Выбросной вентилятор 94				1	1	2,3	1,67	12,80	5,84	1,29	40,00	0,00	-	-	1	80,90	297,50	0,00	0,00

Код в-ва							Наименование вещества				Выброс, (г/с)	Выброс, (т/г)	F	Лето			Зима			
														См/ПДК	Xm	Um	См/ПДК	Xm	Um	
0303							Аммиак (Азота гидрид)				0,0109000	0,342800	1	0,05	86,43	12,14	0,05	86,43	12,14	
0333							Дигидросульфид (Водород сернистый, дигидросульфид, гидросульфид)				0,0000200	0,000640	1	0,00	86,43	12,14	0,00	86,43	12,14	
0410							Метан				0,0004500	0,014280	1	0,00	86,43	12,14	0,00	86,43	12,14	
1052							Метанол				0,0000400	0,001400	1	0,00	86,43	12,14	0,00	86,43	12,14	
1071							Гидроксibenзол (фенол)				0,0000090	0,000290	1	0,00	86,43	12,14	0,00	86,43	12,14	
1314							Пропаналь (Пропиональдегид, метилацетальдегид)				0,0000160	0,000510	1	0,00	86,43	12,14	0,00	86,43	12,14	
1531							Гексановая кислота (Капроновая кислота)				0,0000180	0,000580	1	0,00	86,43	12,14	0,00	86,43	12,14	
1707							Диметилсульфид (Метилсульфид; тиобис(метан); метантиометан)				0,0000900	0,002900	1	0,00	86,43	12,14	0,00	86,43	12,14	
1849							Метиламин (Аминометан; метанамина)				0,0000100	0,000200	1	0,00	86,43	12,14	0,00	86,43	12,14	
	95	Выбросной вентилятор 95			1	1	2,3	1,67	12,80	5,84	1,29	40,00	0,00	-	-	1	80,30	296,00	0,00	0,00

Код в-ва	Наименование вещества	Выброс, (г/с)	Выброс, (т/г)	F	Лето			Зима		
					См/ПДК	Xm	Um	См/ПДК	Xm	Um
0303	Аммиак (Азота гидрид)	0,0109000	0,342800	1	0,05	86,43	12,14	0,05	86,43	12,14
0333	Дигидросульфид (Водород сернистый, дигидросульфид, гидросульфид)	0,0000200	0,000640	1	0,00	86,43	12,14	0,00	86,43	12,14
0410	Метан	0,0004500	0,014280	1	0,00	86,43	12,14	0,00	86,43	12,14
1052	Метанол	0,0000400	0,001400	1	0,00	86,43	12,14	0,00	86,43	12,14
1071	Гидроксibenзол (фенол)	0,0000090	0,000290	1	0,00	86,43	12,14	0,00	86,43	12,14

1314	Пропаналь (Пропиональдегид, метилацетальдегид)	0,0000160	0,000510	1	0,00	86,43	12,14	0,00	86,43	12,14
1531	Гексановая кислота (Капроновая кислота)	0,0000180	0,000580	1	0,00	86,43	12,14	0,00	86,43	12,14
1707	Диметилсульфид (Метилсульфид; тиобис(метан); метантиометан)	0,0000900	0,002900	1	0,00	86,43	12,14	0,00	86,43	12,14
1849	Метиламин (Аминометан; метанамин)	0,0000100	0,000200	1	0,00	86,43	12,14	0,00	86,43	12,14

	96	Выбросной вентилятор 96	1	1	2,3	1,67	12,80	5,84	1,29	40,00	0,00	-	-	1	79,40	294,60	0,00	0,00
--	----	-------------------------	---	---	-----	------	-------	------	------	-------	------	---	---	---	-------	--------	------	------

Код в-ва	Наименование вещества	Выброс, (г/с)	Выброс, (т/г)	F	Лето			Зима		
					См/ПДК	Xm	Um	См/ПДК	Xm	Um
0303	Аммиак (Азота гидрид)	0,0109000	0,342800	1	0,05	86,43	12,14	0,05	86,43	12,14
0333	Дигидросульфид (Водород сернистый, дигидросульфид, гидросульфид)	0,0000200	0,000640	1	0,00	86,43	12,14	0,00	86,43	12,14
0410	Метан	0,0004500	0,014280	1	0,00	86,43	12,14	0,00	86,43	12,14
1052	Метанол	0,0000400	0,001400	1	0,00	86,43	12,14	0,00	86,43	12,14
1071	Гидроксibenзол (фенол)	0,0000090	0,000290	1	0,00	86,43	12,14	0,00	86,43	12,14
1314	Пропаналь (Пропиональдегид, метилацетальдегид)	0,0000160	0,000510	1	0,00	86,43	12,14	0,00	86,43	12,14
1531	Гексановая кислота (Капроновая кислота)	0,0000180	0,000580	1	0,00	86,43	12,14	0,00	86,43	12,14
1707	Диметилсульфид (Метилсульфид; тиобис(метан); метантиометан)	0,0000900	0,002900	1	0,00	86,43	12,14	0,00	86,43	12,14
1849	Метиламин (Аминометан; метанамин)	0,0000100	0,000200	1	0,00	86,43	12,14	0,00	86,43	12,14

	97	Выбросной вентилятор 97	1	1	2,3	1,67	12,80	5,84	1,29	40,00	0,00	-	-	1	75,60	273,40	0,00	0,00
--	----	-------------------------	---	---	-----	------	-------	------	------	-------	------	---	---	---	-------	--------	------	------

Код в-ва	Наименование вещества	Выброс, (г/с)	Выброс, (т/г)	F	Лето			Зима		
					См/ПДК	Xm	Um	См/ПДК	Xm	Um
0303	Аммиак (Азота гидрид)	0,0109000	0,342800	1	0,05	86,43	12,14	0,05	86,43	12,14
0333	Дигидросульфид (Водород сернистый, дигидросульфид, гидросульфид)	0,0000200	0,000640	1	0,00	86,43	12,14	0,00	86,43	12,14
0410	Метан	0,0004500	0,014280	1	0,00	86,43	12,14	0,00	86,43	12,14
1052	Метанол	0,0000400	0,001400	1	0,00	86,43	12,14	0,00	86,43	12,14
1071	Гидроксibenзол (фенол)	0,0000090	0,000290	1	0,00	86,43	12,14	0,00	86,43	12,14
1314	Пропаналь (Пропиональдегид, метилацетальдегид)	0,0000160	0,000510	1	0,00	86,43	12,14	0,00	86,43	12,14
1531	Гексановая кислота (Капроновая кислота)	0,0000180	0,000580	1	0,00	86,43	12,14	0,00	86,43	12,14
1707	Диметилсульфид (Метилсульфид; тиобис(метан); метантиометан)	0,0000900	0,002900	1	0,00	86,43	12,14	0,00	86,43	12,14
1849	Метиламин (Аминометан; метанамин)	0,0000100	0,000200	1	0,00	86,43	12,14	0,00	86,43	12,14

	98	Выбросной вентилятор 98	1	1	2,3	1,67	12,80	5,84	1,29	40,00	0,00	-	-	1	74,50	272,00	0,00	0,00
--	----	-------------------------	---	---	-----	------	-------	------	------	-------	------	---	---	---	-------	--------	------	------

Код в-ва	Наименование вещества	Выброс, (г/с)	Выброс, (т/г)	F	Лето			Зима		
					См/ПДК	Xm	Um	См/ПДК	Xm	Um

0303	Аммиак (Азота гидрид)	0,0109000	0,342800	1	0,05	86,43	12,14	0,05	86,43	12,14							
0333	Дигидросульфид (Водород сернистый, дигидросульфид, гидросульфид)	0,0000200	0,000640	1	0,00	86,43	12,14	0,00	86,43	12,14							
0410	Метан	0,0004500	0,014280	1	0,00	86,43	12,14	0,00	86,43	12,14							
1052	Метанол	0,0000400	0,001400	1	0,00	86,43	12,14	0,00	86,43	12,14							
1071	Гидроксibenзол (фенол)	0,0000090	0,000290	1	0,00	86,43	12,14	0,00	86,43	12,14							
1314	Пропаналь (Пропиональдегид, метилацетальдегид)	0,0000160	0,000510	1	0,00	86,43	12,14	0,00	86,43	12,14							
1531	Гексановая кислота (Капроновая кислота)	0,0000180	0,000580	1	0,00	86,43	12,14	0,00	86,43	12,14							
1707	Диметилсульфид (Метилсульфид; тиобис(метан); метантиометан)	0,0000900	0,002900	1	0,00	86,43	12,14	0,00	86,43	12,14							
1849	Метиламин (Аминометан; метанамина)	0,0000100	0,000200	1	0,00	86,43	12,14	0,00	86,43	12,14							
99	Выбросной вентилятор 99	1	1	2,3	1,67	12,80	5,84	1,29	40,00	0,00	-	-	1	73,70	270,60	0,00	0,00

Код в-ва							Наименование вещества				Выброс, (г/с)	Выброс, (т/г)	F	Лето			Зима		
														См/ПДК	Xm	Um	См/ПДК	Xm	Um
0303							Аммиак (Азота гидрид)	0,0109000	0,342800	1	0,05	86,43	12,14	0,05	86,43	12,14			
0333							Дигидросульфид (Водород сернистый, дигидросульфид, гидросульфид)	0,0000200	0,000640	1	0,00	86,43	12,14	0,00	86,43	12,14			
0410							Метан	0,0004500	0,014280	1	0,00	86,43	12,14	0,00	86,43	12,14			
1052							Метанол	0,0000400	0,001400	1	0,00	86,43	12,14	0,00	86,43	12,14			
1071							Гидроксibenзол (фенол)	0,0000090	0,000290	1	0,00	86,43	12,14	0,00	86,43	12,14			
1314							Пропаналь (Пропиональдегид, метилацетальдегид)	0,0000160	0,000510	1	0,00	86,43	12,14	0,00	86,43	12,14			
1531							Гексановая кислота (Капроновая кислота)	0,0000180	0,000580	1	0,00	86,43	12,14	0,00	86,43	12,14			
1707							Диметилсульфид (Метилсульфид; тиобис(метан); метантиометан)	0,0000900	0,002900	1	0,00	86,43	12,14	0,00	86,43	12,14			
1849							Метиламин (Аминометан; метанамина)	0,0000100	0,000200	1	0,00	86,43	12,14	0,00	86,43	12,14			
	100	Выбросной вентилятор 100	1	1	2,3	1,67	12,80	5,84	1,29	40,00	0,00	-	-	1	73,10	269,10	0,00	0,00	

Код в-ва	Наименование вещества	Выброс, (г/с)	Выброс, (т/г)	F	Лето			Зима		
					См/ПДК	Xm	Um	См/ПДК	Xm	Um
0303	Аммиак (Азота гидрид)	0,0109000	0,342800	1	0,05	86,43	12,14	0,05	86,43	12,14
0333	Дигидросульфид (Водород сернистый, дигидросульфид, гидросульфид)	0,0000200	0,000640	1	0,00	86,43	12,14	0,00	86,43	12,14
0410	Метан	0,0004500	0,014280	1	0,00	86,43	12,14	0,00	86,43	12,14
1052	Метанол	0,0000400	0,001400	1	0,00	86,43	12,14	0,00	86,43	12,14
1071	Гидроксibenзол (фенол)	0,0000090	0,000290	1	0,00	86,43	12,14	0,00	86,43	12,14
1314	Пропаналь (Пропиональдегид, метилацетальдегид)	0,0000160	0,000510	1	0,00	86,43	12,14	0,00	86,43	12,14

1531	Гексановая кислота (Капроновая кислота)	0,0000180	0,000580	1	0,00	86,43	12,14	0,00	86,43	12,14
1707	Диметилсульфид (Метилсульфид; тиобис(метан); метантиометан)	0,0000900	0,002900	1	0,00	86,43	12,14	0,00	86,43	12,14
1849	Метиламин (Аминометан; метанамин)	0,0000100	0,000200	1	0,00	86,43	12,14	0,00	86,43	12,14

	101	Выбросной вентилятор 101	1	1	2,3	1,67	12,80	5,84	1,29	40,00	0,00	-	-	1	71,30	263,40	0,00	0,00
--	-----	--------------------------	---	---	-----	------	-------	------	------	-------	------	---	---	---	-------	--------	------	------

Код в-ва	Наименование вещества	Выброс, (г/с)	Выброс, (т/г)	F	Лето			Зима		
					См/ПДК	Xm	Um	См/ПДК	Xm	Um
0303	Аммиак (Азота гидрид)	0,0109000	0,342800	1	0,05	86,43	12,14	0,05	86,43	12,14
0333	Дигидросульфид (Водород сернистый, дигидросульфид, гидросульфид)	0,0000200	0,000640	1	0,00	86,43	12,14	0,00	86,43	12,14
0410	Метан	0,0004500	0,014280	1	0,00	86,43	12,14	0,00	86,43	12,14
1052	Метанол	0,0000400	0,001400	1	0,00	86,43	12,14	0,00	86,43	12,14
1071	Гидроксibenзол (фенол)	0,0000090	0,000290	1	0,00	86,43	12,14	0,00	86,43	12,14
1314	Пропаналь (Пропиональдегид, метилацетальдегид)	0,0000160	0,000510	1	0,00	86,43	12,14	0,00	86,43	12,14
1531	Гексановая кислота (Капроновая кислота)	0,0000180	0,000580	1	0,00	86,43	12,14	0,00	86,43	12,14
1707	Диметилсульфид (Метилсульфид; тиобис(метан); метантиометан)	0,0000900	0,002900	1	0,00	86,43	12,14	0,00	86,43	12,14
1849	Метиламин (Аминометан; метанамин)	0,0000100	0,000200	1	0,00	86,43	12,14	0,00	86,43	12,14

	102	Выбросной вентилятор 102	1	1	2,3	1,67	12,80	5,84	1,29	40,00	0,00	-	-	1	70,60	261,30	0,00	0,00
--	-----	--------------------------	---	---	-----	------	-------	------	------	-------	------	---	---	---	-------	--------	------	------

Код в-ва	Наименование вещества	Выброс, (г/с)	Выброс, (т/г)	F	Лето			Зима		
					См/ПДК	Xm	Um	См/ПДК	Xm	Um
0303	Аммиак (Азота гидрид)	0,0109000	0,342800	1	0,05	86,43	12,14	0,05	86,43	12,14
0333	Дигидросульфид (Водород сернистый, дигидросульфид, гидросульфид)	0,0000200	0,000640	1	0,00	86,43	12,14	0,00	86,43	12,14
0410	Метан	0,0004500	0,014280	1	0,00	86,43	12,14	0,00	86,43	12,14
1052	Метанол	0,0000400	0,001400	1	0,00	86,43	12,14	0,00	86,43	12,14
1071	Гидроксibenзол (фенол)	0,0000090	0,000290	1	0,00	86,43	12,14	0,00	86,43	12,14
1314	Пропаналь (Пропиональдегид, метилацетальдегид)	0,0000160	0,000510	1	0,00	86,43	12,14	0,00	86,43	12,14
1531	Гексановая кислота (Капроновая кислота)	0,0000180	0,000580	1	0,00	86,43	12,14	0,00	86,43	12,14
1707	Диметилсульфид (Метилсульфид; тиобис(метан); метантиометан)	0,0000900	0,002900	1	0,00	86,43	12,14	0,00	86,43	12,14
1849	Метиламин (Аминометан; метанамин)	0,0000100	0,000200	1	0,00	86,43	12,14	0,00	86,43	12,14

	103	Выбросной вентилятор 103	1	1	2,3	1,67	12,80	5,84	1,29	40,00	0,00	-	-	1	69,70	259,30	0,00	0,00
--	-----	--------------------------	---	---	-----	------	-------	------	------	-------	------	---	---	---	-------	--------	------	------

Код в-ва	Наименование вещества	Выброс, (г/с)	Выброс, (т/г)	F	Лето			Зима		
					См/ПДК	Xm	Um	См/ПДК	Xm	Um
0303	Аммиак (Азота гидрид)	0,0109000	0,342800	1	0,05	86,43	12,14	0,05	86,43	12,14

0333	Дигидросульфид (Водород сернистый, дигидросульфид, гидросульфид)	0,0000200	0,000640	1	0,00	86,43	12,14	0,00	86,43	12,14							
0410	Метан	0,0004500	0,014280	1	0,00	86,43	12,14	0,00	86,43	12,14							
1052	Метанол	0,0000400	0,001400	1	0,00	86,43	12,14	0,00	86,43	12,14							
1071	Гидроксibenзол (фенол)	0,0000090	0,000290	1	0,00	86,43	12,14	0,00	86,43	12,14							
1314	Пропаналь (Пропиональдегид, метилацетальдегид)	0,0000160	0,000510	1	0,00	86,43	12,14	0,00	86,43	12,14							
1531	Гексановая кислота (Капроновая кислота)	0,0000180	0,000580	1	0,00	86,43	12,14	0,00	86,43	12,14							
1707	Диметилсульфид (Метилсульфид; тиобис(метан); метантиометан)	0,0000900	0,002900	1	0,00	86,43	12,14	0,00	86,43	12,14							
1849	Метиламин (Аминометан; метанамина)	0,0000100	0,000200	1	0,00	86,43	12,14	0,00	86,43	12,14							
104	Выбросной внтилятор 104	1	1	2,3	1,67	12,80	5,84	1,29	40,00	0,00	-	-	1	69,30	257,70	0,00	0,00

Код в-ва	Наименование вещества	Выброс, (г/с)	Выброс, (т/г)	F	Лето			Зима									
					См/ПДК	Xm	Um	См/ПДК	Xm	Um							
0303	Аммиак (Азота гидрид)	0,0109000	0,342800	1	0,05	86,43	12,14	0,05	86,43	12,14							
0333	Дигидросульфид (Водород сернистый, дигидросульфид, гидросульфид)	0,0000200	0,000640	1	0,00	86,43	12,14	0,00	86,43	12,14							
0410	Метан	0,0004500	0,014280	1	0,00	86,43	12,14	0,00	86,43	12,14							
1052	Метанол	0,0000400	0,001400	1	0,00	86,43	12,14	0,00	86,43	12,14							
1071	Гидроксibenзол (фенол)	0,0000090	0,000290	1	0,00	86,43	12,14	0,00	86,43	12,14							
1314	Пропаналь (Пропиональдегид, метилацетальдегид)	0,0000160	0,000510	1	0,00	86,43	12,14	0,00	86,43	12,14							
1531	Гексановая кислота (Капроновая кислота)	0,0000180	0,000580	1	0,00	86,43	12,14	0,00	86,43	12,14							
1707	Диметилсульфид (Метилсульфид; тиобис(метан); метантиометан)	0,0000900	0,002900	1	0,00	86,43	12,14	0,00	86,43	12,14							
1849	Метиламин (Аминометан; метанамина)	0,0000100	0,000200	1	0,00	86,43	12,14	0,00	86,43	12,14							
105	Выбросная шахта 105	1	1	7,46	0,63	3,33	10,68	1,29	40,00	0,00	-	-	1	110,90	140,10	0,00	0,00

Код в-ва	Наименование вещества	Выброс, (г/с)	Выброс, (т/г)	F	Лето			Зима		
					См/ПДК	Xm	Um	См/ПДК	Xm	Um
0303	Аммиак (Азота гидрид)	0,0109000	0,324800	1	0,02	101,78	1,24	0,01	120,50	1,75
0333	Дигидросульфид (Водород сернистый, дигидросульфид, гидросульфид)	0,0000200	0,000640	1	0,00	101,78	1,24	0,00	120,50	1,75
0410	Метан	0,0004500	0,014280	1	0,00	101,78	1,24	0,00	120,50	1,75
1052	Метанол	0,0000400	0,001400	1	0,00	101,78	1,24	0,00	120,50	1,75
1071	Гидроксibenзол (фенол)	0,0000090	0,000290	1	0,00	101,78	1,24	0,00	120,50	1,75
1314	Пропаналь (Пропиональдегид, метилацетальдегид)	0,0000160	0,000510	1	0,00	101,78	1,24	0,00	120,50	1,75
1531	Гексановая кислота (Капроновая кислота)	0,0000180	0,000580	1	0,00	101,78	1,24	0,00	120,50	1,75

1707		Диметилсульфид (Метилсульфид; тиобис(метан); метантиометан)					0,0000900	0,002900	1	0,00	101,78	1,24	0,00	120,50	1,75						
1849		Метиламин (Аминометан; метанамин)					0,0000100	0,000200	1	0,00	101,78	1,24	0,00	120,50	1,75						
	106	Выбросная шахта 106				1	1	7,46	0,63	3,33	10,68	1,29	40,00	0,00	-	-	1	125,00	128,80	0,00	0,00
Код в-ва		Наименование вещества					Выброс, (г/с)	Выброс, (т/г)	F	Лето						Зима					
										См/ПДК			Xm	Um	См/ПДК			Xm	Um		
0303		Аммиак (Азота гидрид)					0,0109000	0,342800	1	0,02	101,78	1,24	0,01	120,50	1,75						
0333		Дигидросульфид (Водород сернистый, дигидросульфид, гидросульфид)					0,0000200	0,000640	1	0,00	101,78	1,24	0,00	120,50	1,75						
0410		Метан					0,0004500	0,014280	1	0,00	101,78	1,24	0,00	120,50	1,75						
1052		Метанол					0,0000400	0,001400	1	0,00	101,78	1,24	0,00	120,50	1,75						
1071		Гидроксibenзол (фенол)					0,0000090	0,000290	1	0,00	101,78	1,24	0,00	120,50	1,75						
1314		Пропаналь (Пропиональдегид, метилацетальдегид)					0,0000160	0,000510	1	0,00	101,78	1,24	0,00	120,50	1,75						
1531		Гексановая кислота (Капроновая кислота)					0,0000180	0,000580	1	0,00	101,78	1,24	0,00	120,50	1,75						
1707		Диметилсульфид (Метилсульфид; тиобис(метан); метантиометан)					0,0000900	0,002900	1	0,00	101,78	1,24	0,00	120,50	1,75						
1849		Метиламин (Аминометан; метанамин)					0,0000100	0,000290	1	0,00	101,78	1,24	0,00	120,50	1,75						
	107	Выбросная шахта 107				1	1	7,46	0,63	3,33	10,68	1,29	40,00	0,00	-	-	1	146,30	129,60	0,00	0,00
Код в-ва		Наименование вещества					Выброс, (г/с)	Выброс, (т/г)	F	Лето						Зима					
										См/ПДК			Xm	Um	См/ПДК			Xm	Um		
0303		Аммиак (Азота гидрид)					0,0109000	0,342800	1	0,02	101,78	1,24	0,01	120,50	1,75						
0333		Дигидросульфид (Водород сернистый, дигидросульфид, гидросульфид)					0,0000200	0,000640	1	0,00	101,78	1,24	0,00	120,50	1,75						
0410		Метан					0,0004500	0,014280	1	0,00	101,78	1,24	0,00	120,50	1,75						
1052		Метанол					0,0000400	0,001400	1	0,00	101,78	1,24	0,00	120,50	1,75						
1071		Гидроксibenзол (фенол)					0,0000090	0,000290	1	0,00	101,78	1,24	0,00	120,50	1,75						
1314		Пропаналь (Пропиональдегид, метилацетальдегид)					0,0000160	0,000510	1	0,00	101,78	1,24	0,00	120,50	1,75						
1531		Гексановая кислота (Капроновая кислота)					0,0000180	0,000580	1	0,00	101,78	1,24	0,00	120,50	1,75						
1707		Диметилсульфид (Метилсульфид; тиобис(метан); метантиометан)					0,0000900	0,002900	1	0,00	101,78	1,24	0,00	120,50	1,75						
1849		Метиламин (Аминометан; метанамин)					0,0000100	0,000200	1	0,00	101,78	1,24	0,00	120,50	1,75						
	108	Выбросная шахта 108				1	1	7,46	0,63	3,33	10,68	1,29	40,00	0,00	-	-	1	161,70	118,20	0,00	0,00
Код в-ва		Наименование вещества					Выброс, (г/с)	Выброс, (т/г)	F	Лето						Зима					
										См/ПДК			Xm	Um	См/ПДК			Xm	Um		
0303		Аммиак (Азота гидрид)					0,0109000	0,342800	1	0,02	101,78	1,24	0,01	120,50	1,75						

0333	Дигидросульфид (Водород сернистый, дигидросульфид, гидросульфид)	0,0000200	0,000640	1	0,00	101,78	1,24	0,00	120,50	1,75								
0410	Метан	0,0004500	0,014280	1	0,00	101,78	1,24	0,00	120,50	1,75								
1052	Метанол	0,0000400	0,001400	1	0,00	101,78	1,24	0,00	120,50	1,75								
1071	Гидроксibenзол (фенол)	0,0000090	0,000290	1	0,00	101,78	1,24	0,00	120,50	1,75								
1314	Пропаналь (Пропиональдегид, метилацетальдегид)	0,0000160	0,000510	1	0,00	101,78	1,24	0,00	120,50	1,75								
1531	Гексановая кислота (Капроновая кислота)	0,0000180	0,000580	1	0,00	101,78	1,24	0,00	120,50	1,75								
1707	Диметилсульфид (Метилсульфид; тиобис(метан); метантиометан)	0,0000900	0,002900	1	0,00	101,78	1,24	0,00	120,50	1,75								
1849	Метиламин (Аминометан; метанамина)	0,0000100	0,000200	1	0,00	101,78	1,24	0,00	120,50	1,75								
	109	Выбросная шахта 109	1	1	7,46	0,63	3,33	10,68	1,29	40,00	0,00	-	-	1	184,50	121,20	0,00	0,00

Код в-ва						Наименование вещества						Выброс, (г/с)		Выброс, (т/г)		F		Лето			Зима		
																		См/ПДК	Xm	Um	См/ПДК	Xm	Um
0303		Аммиак (Азота гидрид)				0,0109000		0,342800		1		0,02		101,78		1,24		0,01		120,50		1,75	
0333		Дигидросульфид (Водород сернистый, дигидросульфид, гидросульфид)				0,0000200		0,000640		1		0,00		101,78		1,24		0,00		120,50		1,75	
0410		Метан				0,0004500		0,014280		1		0,00		101,78		1,24		0,00		120,50		1,75	
1052		Метанол				0,0000400		0,001400		1		0,00		101,78		1,24		0,00		120,50		1,75	
1071		Гидроксibenзол (фенол)				0,0000090		0,000290		1		0,00		101,78		1,24		0,00		120,50		1,75	
1314		Пропаналь (Пропиональдегид, метилацетальдегид)				0,0000160		0,000510		1		0,00		101,78		1,24		0,00		120,50		1,75	
1531		Гексановая кислота (Капроновая кислота)				0,0000180		0,000580		1		0,00		101,78		1,24		0,00		120,50		1,75	
1707		Диметилсульфид (Метилсульфид; тиобис(метан); метантиометан)				0,0000900		0,002900		1		0,00		101,78		1,24		0,00		120,50		1,75	
1849		Метиламин (Аминометан; метанамина)				0,0000100		0,000200		1		0,00		101,78		1,24		0,00		120,50		1,75	
	110	Выбросная шахта 110		1	1	7,46	0,63	3,33	10,68	1,29	40,00	0,00	-	-	1	199,70	107,70	0,00	0,00				

Код в-ва	Наименование вещества	Выброс, (г/с)	Выброс, (т/г)	F	Лето			Зима		
					См/ПДК	Xm	Um	См/ПДК	Xm	Um
0303	Аммиак (Азота гидрид)	0,0109000	0,342800	1	0,02	101,78	1,24	0,01	120,50	1,75
0333	Дигидросульфид (Водород сернистый, дигидросульфид, гидросульфид)	0,0000200	0,000640	1	0,00	101,78	1,24	0,00	120,50	1,75
0410	Метан	0,0004500	0,001400	1	0,00	101,78	1,24	0,00	120,50	1,75
1052	Метанол	0,0000400	0,000000	1	0,00	101,78	1,24	0,00	120,50	1,75
1071	Гидроксibenзол (фенол)	0,0000090	0,000290	1	0,00	101,78	1,24	0,00	120,50	1,75
1314	Пропаналь (Пропиональдегид, метилацетальдегид)	0,0000160	0,000510	1	0,00	101,78	1,24	0,00	120,50	1,75
1531	Гексановая кислота (Капроновая кислота)	0,0000180	0,000580	1	0,00	101,78	1,24	0,00	120,50	1,75

1707	Диметилсульфид (Метилсульфид; тиобис(метан); метантиометан)					0,0000900	0,002900	1	0,00	101,78	1,24	0,00	120,50	1,75			
1849	Метиламин (Аминометан; метанамина)					0,0000100	0,000200	1	0,00	101,78	1,24	0,00	120,50	1,75			
111	Выбросная шахта 111	1	1	7,46	0,63	3,33	10,68	1,29	40,00	0,00	-	-	1	98,40	107,10	0,00	0,00

Код в-ва						Наименование вещества						Выброс, (г/с)		Выброс, (т/г)		F		Лето			Зима		
																		См/ПДК	Xm	Um	См/ПДК	Xm	Um
0303		Аммиак (Азота гидрид)				0,0109000		0,342800		1		0,02		101,78		1,24		0,01		120,50		1,75	
0333		Дигидросульфид (Водород сернистый, дигидросульфид, гидросульфид)				0,0000200		0,000640		1		0,00		101,78		1,24		0,00		120,50		1,75	
0410		Метан				0,0004500		0,014280		1		0,00		101,78		1,24		0,00		120,50		1,75	
1052		Метанол				0,0000400		0,001400		1		0,00		101,78		1,24		0,00		120,50		1,75	
1071		Гидроксibenзол (фенол)				0,0000090		0,000290		1		0,00		101,78		1,24		0,00		120,50		1,75	
1314		Пропаналь (Пропиональдегид, метилацетальдегид)				0,0000160		0,000510		1		0,00		101,78		1,24		0,00		120,50		1,75	
1531		Гексановая кислота (Капроновая кислота)				0,0000180		0,000580		1		0,00		101,78		1,24		0,00		120,50		1,75	
1707		Диметилсульфид (Метилсульфид; тиобис(метан); метантиометан)				0,0000900		0,002900		1		0,00		101,78		1,24		0,00		120,50		1,75	
1849		Метиламин (Аминометан; метанамина)				0,0000100		0,000200		1		0,00		101,78		1,24		0,00		120,50		1,75	
	112	Выбросная шахта 112		1	1	7,46	0,63	3,33	10,68	1,29	40,00	0,00	-	-	1	110,70	95,20	0,00	0,00				

Код в-ва						Наименование вещества						Выброс, (г/с)		Выброс, (т/г)		F		Лето			Зима		
																		См/ПДК	Xm	Um	См/ПДК	Xm	Um
0303		Аммиак (Азота гидрид)				0,0109000		0,342800		1		0,02		101,78		1,24		0,01		120,50		1,75	
0333		Дигидросульфид (Водород сернистый, дигидросульфид, гидросульфид)				0,0000200		0,000640		1		0,00		101,78		1,24		0,00		120,50		1,75	
0410		Метан				0,0004500		0,014280		1		0,00		101,78		1,24		0,00		120,50		1,75	
1052		Метанол				0,0000400		0,001400		1		0,00		101,78		1,24		0,00		120,50		1,75	
1071		Гидроксibenзол (фенол)				0,0000090		0,000290		1		0,00		101,78		1,24		0,00		120,50		1,75	
1314		Пропаналь (Пропиональдегид, метилацетальдегид)				0,0000160		0,000510		1		0,00		101,78		1,24		0,00		120,50		1,75	
1531		Гексановая кислота (Капроновая кислота)				0,0000180		0,000580		1		0,00		101,78		1,24		0,00		120,50		1,75	
1707		Диметилсульфид (Метилсульфид; тиобис(метан); метантиометан)				0,0000900		0,002900		1		0,00		101,78		1,24		0,00		120,50		1,75	
1849		Метиламин (Аминометан; метанамина)				0,0000100		0,000200		1		0,00		101,78		1,24		0,00		120,50		1,75	
	113	Выбросная шахта 113		1	1	7,46	0,63	3,33	10,68	1,29	40,00	0,00	-	-	1	124,70	100,10	0,00	0,00				

Код в-ва	Наименование вещества	Выброс, (г/с)	Выброс, (т/г)	F	Лето			Зима		
					См/ПДК	Xm	Um	См/ПДК	Xm	Um
0303	Аммиак (Азота гидрид)	0,0109000	0,342800	1	0,02	101,78	1,24	0,01	120,50	1,75

0333	Дигидросульфид (Водород сернистый, дигидросульфид, гидросульфид)	0,0000200	0,000640	1	0,00	101,78	1,24	0,00	120,50	1,75							
0410	Метан	0,0004500	0,014280	1	0,00	101,78	1,24	0,00	120,50	1,75							
1052	Метанол	0,0000400	0,001400	1	0,00	101,78	1,24	0,00	120,50	1,75							
1071	Гидроксibenзол (фенол)	0,0000090	0,000290	1	0,00	101,78	1,24	0,00	120,50	1,75							
1314	Пропаналь (Пропиональдегид, метилацетальдегид)	0,0000160	0,000510	1	0,00	101,78	1,24	0,00	120,50	1,75							
1531	Гексановая кислота (Капроновая кислота)	0,0000180	0,000580	1	0,00	101,78	1,24	0,00	120,50	1,75							
1707	Диметилсульфид (Метилсульфид; тиобис(метан); метантиометан)	0,0000900	0,002900	1	0,00	101,78	1,24	0,00	120,50	1,75							
1849	Метиламин (Аминометан; метанамина)	0,0000100	0,000200	1	0,00	101,78	1,24	0,00	120,50	1,75							
114	Выбросная шахта 114	1	1	7,46	0,63	3,33	10,68	1,29	40,00	0,00	-	-	1	139,30	86,10	0,00	0,00

Код в-ва		Наименование вещества						Выброс, (г/с)	Выброс, (т/г)	F	Лето			Зима				
											См/ПДК	Xm	Um	См/ПДК	Xm	Um		
0303		Аммиак (Азота гидрид)						0,0109000	0,342800	1	0,02	101,78	1,24	0,01	120,50	1,75		
0333		Дигидросульфид (Водород сернистый, дигидросульфид, гидросульфид)						0,0000200	0,000640	1	0,00	101,78	1,24	0,00	120,50	1,75		
0410		Метан						0,0004500	0,014280	1	0,00	101,78	1,24	0,00	120,50	1,75		
1052		Метанол						0,0000400	0,001400	1	0,00	101,78	1,24	0,00	120,50	1,75		
1071		Гидроксibenзол (фенол)						0,0000090	0,000290	1	0,00	101,78	1,24	0,00	120,50	1,75		
1314		Пропаналь (Пропиональдегид, метилацетальдегид)						0,0000160	0,000510	1	0,00	101,78	1,24	0,00	120,50	1,75		
1531		Гексановая кислота (Капроновая кислота)						0,0000180	0,000580	1	0,00	101,78	1,24	0,00	120,50	1,75		
1707		Диметилсульфид (Метилсульфид; тиобис(метан); метантиометан)						0,0000900	0,002900	1	0,00	101,78	1,24	0,00	120,50	1,75		
1849		Метиламин (Аминометан; метанамина)						0,0000100	0,000200	1	0,00	101,78	1,24	0,00	120,50	1,75		
	115	Выбросная шахта 115	1	1	7,46	0,63	3,33	10,68	1,29	40,00	0,00	-	-	1	164,70	88,50	0,00	0,00

Код в-ва	Наименование вещества	Выброс, (г/с)	Выброс, (т/г)	F	Лето			Зима		
					См/ПДК	Xm	Um	См/ПДК	Xm	Um
0303	Аммиак (Азота гидрид)	0,0109000	0,342800	1	0,02	101,78	1,24	0,01	120,50	1,75
0333	Дигидросульфид (Водород сернистый, дигидросульфид, гидросульфид)	0,0000200	0,000640	1	0,00	101,78	1,24	0,00	120,50	1,75
0410	Метан	0,0004500	0,014280	1	0,00	101,78	1,24	0,00	120,50	1,75
1052	Метанол	0,0000400	0,001400	1	0,00	101,78	1,24	0,00	120,50	1,75
1071	Гидроксibenзол (фенол)	0,0000090	0,000290	1	0,00	101,78	1,24	0,00	120,50	1,75
1314	Пропаналь (Пропиональдегид, метилацетальдегид)	0,0000160	0,000510	1	0,00	101,78	1,24	0,00	120,50	1,75
1531	Гексановая кислота (Капроновая кислота)	0,0000180	0,000580	1	0,00	101,78	1,24	0,00	120,50	1,75

1707	Диметилсульфид (Метилсульфид; тиобис(метан); метантиометан)						0,0000900	0,002900	1	0,00	101,78	1,24	0,00	120,50	1,75			
1849	Метиламин (Аминометан; метанамина)						0,0000100	0,000200	1	0,00	101,78	1,24	0,00	120,50	1,75			
	116	Выбросная шахта 116	1	1	7,46	0,63	3,33	10,68	1,29	40,00	0,00	-	-	1	185,10	75,30	0,00	0,00

Код в-ва		Наименование вещества					Выброс, (г/с)	Выброс, (т/г)	F	Лето			Зима					
										См/ПДК	Xm	Um	См/ПДК	Xm	Um			
0303		Аммиак (Азота гидрид)					0,0109000	0,342800	1	0,02	101,78	1,24	0,01	120,50	1,75			
0333		Дигидросульфид (Водород сернистый, дигидросульфид, гидросульфид)					0,0000200	0,000640	1	0,00	101,78	1,24	0,00	120,50	1,75			
0410		Метан					0,0004500	0,014280	1	0,00	101,78	1,24	0,00	120,50	1,75			
1052		Метанол					0,0000400	0,001400	1	0,00	101,78	1,24	0,00	120,50	1,75			
1071		Гидроксibenзол (фенол)					0,0000090	0,000290	1	0,00	101,78	1,24	0,00	120,50	1,75			
1314		Пропаналь (Пропиональдегид, метилацетальдегид)					0,0000160	0,000510	1	0,00	101,78	1,24	0,00	120,50	1,75			
1531		Гексановая кислота (Капроновая кислота)					0,0000180	0,000580	1	0,00	101,78	1,24	0,00	120,50	1,75			
1707		Диметилсульфид (Метилсульфид; тиобис(метан); метантиометан)					0,0000900	0,002900	1	0,00	101,78	1,24	0,00	120,50	1,75			
1849		Метиламин (Аминометан; метанамина)					0,0000100	0,000200	1	0,00	101,78	1,24	0,00	120,50	1,75			
	117	Выбросной вентилятор 117	1	1	2,3	1,67	12,80	5,84	1,29	40,00	0,00	-	-	1	91,50	152,30	0,00	0,00

Код в-ва							Наименование вещества			Выброс, (г/с)	Выброс, (т/г)	F	Лето			Зима		
													См/ПДК	Xm	Um	См/ПДК	Xm	Um
0303	Аммиак (Азота гидрид)						0,0109000	0,342800	1	0,05	86,43	12,14	0,05	86,43	12,14			
0333	Дигидросульфид (Водород сернистый, дигидросульфид, гидросульфид)						0,0000200	0,000640	1	0,00	86,43	12,14	0,00	86,43	12,14			
0410	Метан						0,0004500	0,014280	1	0,00	86,43	12,14	0,00	86,43	12,14			
1052	Метанол						0,0000400	0,001400	1	0,00	86,43	12,14	0,00	86,43	12,14			
1071	Гидроксibenзол (фенол)						0,0000090	0,000290	1	0,00	86,43	12,14	0,00	86,43	12,14			
1314	Пропаналь (Пропиональдегид, метилацетальдегид)						0,0000160	0,000510	1	0,00	86,43	12,14	0,00	86,43	12,14			
1531	Гексановая кислота (Капроновая кислота)						0,0000180	0,000580	1	0,00	86,43	12,14	0,00	86,43	12,14			
1707	Диметилсульфид (Метилсульфид; тиобис(метан); метантиометан)						0,0000900	0,002900	1	0,00	86,43	12,14	0,00	86,43	12,14			
1849	Метиламин (Аминометан; метанамина)						0,0000100	0,000200	1	0,00	86,43	12,14	0,00	86,43	12,14			
	118	Выбросной вентилятор 118	1	1	2,3	1,67	12,80	5,84	1,29	40,00	0,00	-	-	1	90,70	151,20	0,00	0,00

Код в-ва	Наименование вещества	Выброс, (г/с)	Выброс, (т/г)	F	Лето			Зима		
					См/ПДК	Xm	Um	См/ПДК	Xm	Um
0303	Аммиак (Азота гидрид)	0,0109000	0,342800	1	0,05	86,43	12,14	0,05	86,43	12,14

0333	Дигидросульфид (Водород сернистый, дигидросульфид, гидросульфид)	0,0000200	0,000640	1	0,00	86,43	12,14	0,00	86,43	12,14							
0410	Метан	0,0004500	0,014280	1	0,00	86,43	12,14	0,00	86,43	12,14							
1052	Метанол	0,0000400	0,001400	1	0,00	86,43	12,14	0,00	86,43	12,14							
1071	Гидроксibenзол (фенол)	0,0000090	0,000290	1	0,00	86,43	12,14	0,00	86,43	12,14							
1314	Пропаналь (Пропиональдегид, метилацетальдегид)	0,0000160	0,000510	1	0,00	86,43	12,14	0,00	86,43	12,14							
1531	Гексановая кислота (Капроновая кислота)	0,0000180	0,000580	1	0,00	86,43	12,14	0,00	86,43	12,14							
1707	Диметилсульфид (Метилсульфид; тиобис(метан); метантиометан)	0,0000900	0,002900	1	0,00	86,43	12,14	0,00	86,43	12,14							
1849	Метиламин (Аминометан; метанамина)	0,0000100	0,000200	1	0,00	86,43	12,14	0,00	86,43	12,14							
119	Выбросной вентильатор 119	1	1	2,3	1,67	12,80	5,84	1,29	40,00	0,00	-	-	1	90,20	150,20	0,00	0,00

Код в-ва		Наименование вещества					Выброс, (г/с)	Выброс, (т/г)	F	Лето			Зима					
										См/ПДК	Xm	Um	См/ПДК	Xm	Um			
0303		Аммиак (Азота гидрид)					0,0109000	0,342800	1	0,05	86,43	12,14	0,05	86,43	12,14			
0333		Дигидросульфид (Водород сернистый, дигидросульфид, гидросульфид)					0,0000200	0,000640	1	0,00	86,43	12,14	0,00	86,43	12,14			
0410		Метан					0,0004500	0,014280	1	0,00	86,43	12,14	0,00	86,43	12,14			
1052		Метанол					0,0000400	0,001400	1	0,00	86,43	12,14	0,00	86,43	12,14			
1071		Гидроксibenзол (фенол)					0,0000090	0,000290	1	0,00	86,43	12,14	0,00	86,43	12,14			
1314		Пропаналь (Пропиональдегид, метилацетальдегид)					0,0000160	0,000510	1	0,00	86,43	12,14	0,00	86,43	12,14			
1531		Гексановая кислота (Капроновая кислота)					0,0000180	0,000580	1	0,00	86,43	12,14	0,00	86,43	12,14			
1707		Диметилсульфид (Метилсульфид; тиобис(метан); метантиометан)					0,0000900	0,002900	1	0,00	86,43	12,14	0,00	86,43	12,14			
1849		Метиламин (Аминометан; метанамина)					0,0000100	0,000200	1	0,00	86,43	12,14	0,00	86,43	12,14			
	120	Выбросной вентиялтор 120	1	1	2,3	1,67	12,80	5,84	1,29	40,00	0,00	-	-	1	89,70	149,00	0,00	0,00

Код в-ва	Наименование вещества	Выброс, (г/с)	Выброс, (т/г)	F	Лето			Зима		
					См/ПДК	Xm	Um	См/ПДК	Xm	Um
0303	Аммиак (Азота гидрид)	0,0109000	0,342800	1	0,05	86,43	12,14	0,05	86,43	12,14
0333	Дигидросульфид (Водород сернистый, дигидросульфид, гидросульфид)	0,0000200	0,000640	1	0,00	86,43	12,14	0,00	86,43	12,14
0410	Метан	0,0004500	0,014280	1	0,00	86,43	12,14	0,00	86,43	12,14
1052	Метанол	0,0000400	0,001400	1	0,00	86,43	12,14	0,00	86,43	12,14
1071	Гидроксibenзол (фенол)	0,0000090	0,000290	1	0,00	86,43	12,14	0,00	86,43	12,14
1314	Пропаналь (Пропиональдегид, метилацетальдегид)	0,0000160	0,000510	1	0,00	86,43	12,14	0,00	86,43	12,14
1531	Гексановая кислота (Капроновая кислота)	0,0000180	0,000580	1	0,00	86,43	12,14	0,00	86,43	12,14

1707	Диметилсульфид (Метилсульфид; тиобис(метан); метантиометан)						0,0000900	0,002900	1	0,00	86,43	12,14	0,00	86,43	12,14			
1849	Метиламин (Аминометан; метанамина)						0,0000100	0,000200	1	0,00	86,43	12,14	0,00	86,43	12,14			
	121	Выбросной вентилятор 121	1	1	2,3	1,67	12,80	5,84	1,29	40,00	0,00	-	-	1	87,90	142,40	0,00	0,00

Код в-ва						Наименование вещества						Выброс, (г/с)		Выброс, (т/г)		F		Лето			Зима								
																		См/ПДК	Xm	Um	См/ПДК	Xm	Um						
0303						Аммиак (Азота гидрид)						0,0109000		0,342800		1		0,05		86,43		12,14		0,05		86,43		12,14	
0333						Дигидросульфид (Водород сернистый, дигидросульфид, гидросульфид)						0,0000200		0,000640		1		0,00		86,43		12,14		0,00		86,43		12,14	
0410						Метан						0,0004500		0,014280		1		0,00		86,43		12,14		0,00		86,43		12,14	
1052						Метанол						0,0000400		0,001400		1		0,00		86,43		12,14		0,00		86,43		12,14	
1071						Гидроксibenзол (фенол)						0,0000090		0,000290		1		0,00		86,43		12,14		0,00		86,43		12,14	
1314						Пропаналь (Пропиональдегид, метилацетальдегид)						0,0000160		0,000510		1		0,00		86,43		12,14		0,00		86,43		12,14	
1531						Гексановая кислота (Капроновая кислота)						0,0000180		0,000580		1		0,00		86,43		12,14		0,00		86,43		12,14	
1707						Диметилсульфид (Метилсульфид; тиобис(метан); метантиометан)						0,0000900		0,002900		1		0,00		86,43		12,14		0,00		86,43		12,14	
1849						Метиламин (Аминометан; метанамина)						0,0000100		0,000200		1		0,00		86,43		12,14		0,00		86,43		12,14	
	122	Выбросной вентилятор 122	1	1	2,3	1,67	12,80	5,84	1,29	40,00	0,00	-	-	1	87,50	141,20	0,00	0,00											

Код в-ва						Наименование вещества						Выброс, (г/с)		Выброс, (т/г)		F		Лето			Зима								
																		См/ПДК	Xm	Um	См/ПДК	Xm	Um						
0303						Аммиак (Азота гидрид)						0,0109000		0,342800		1		0,05		86,43		12,14		0,05		86,43		12,14	
0333						Дигидросульфид (Водород сернистый, дигидросульфид, гидросульфид)						0,0000200		0,000640		1		0,00		86,43		12,14		0,00		86,43		12,14	
0410						Метан						0,0004500		0,014280		1		0,00		86,43		12,14		0,00		86,43		12,14	
1052						Метанол						0,0000400		0,001400		1		0,00		86,43		12,14		0,00		86,43		12,14	
1071						Гидроксibenзол (фенол)						0,0000090		0,000290		1		0,00		86,43		12,14		0,00		86,43		12,14	
1314						Пропаналь (Пропиональдегид, метилацетальдегид)						0,0000160		0,000510		1		0,00		86,43		12,14		0,00		86,43		12,14	
1531						Гексановая кислота (Капроновая кислота)						0,0000180		0,000580		1		0,00		86,43		12,14		0,00		86,43		12,14	
1707						Диметилсульфид (Метилсульфид; тиобис(метан); метантиометан)						0,0000900		0,002900		1		0,00		86,43		12,14		0,00		86,43		12,14	
1849						Метиламин (Аминометан; метанамина)						0,0000100		0,000200		1		0,00		86,43		12,14		0,00		86,43		12,14	
	123	Выбросной вентилятор 123	1	1	2,3	1,67	12,80	5,84	1,29	40,00	0,00	-	-	1	86,40	139,50	0,00	0,00											

Код в-ва	Наименование вещества	Выброс, (г/с)	Выброс, (т/г)	F	Лето			Зима		
					См/ПДК	Xm	Um	См/ПДК	Xm	Um
0303	Аммиак (Азота гидрид)	0,0109000	0,342800	1	0,05	86,43	12,14	0,05	86,43	12,14

0333	Дигидросульфид (Водород сернистый, дигидросульфид, гидросульфид)	0,0000200	0,000640	1	0,00	86,43	12,14	0,00	86,43	12,14								
0410	Метан	0,0004500	0,014280	1	0,00	86,43	12,14	0,00	86,43	12,14								
1052	Метанол	0,0000400	0,001400	1	0,00	86,43	12,14	0,00	86,43	12,14								
1071	Гидроксibenзол (фенол)	0,0000090	0,000290	1	0,00	86,43	12,14	0,00	86,43	12,14								
1314	Пропаналь (Пропиональдегид, метилацетальдегид)	0,0000160	0,000510	1	0,00	86,43	12,14	0,00	86,43	12,14								
1531	Гексановая кислота (Капроновая кислота)	0,0000180	0,000580	1	0,00	86,43	12,14	0,00	86,43	12,14								
1707	Диметилсульфид (Метилсульфид; тиобис(метан); метантиометан)	0,0000900	0,002900	1	0,00	86,43	12,14	0,00	86,43	12,14								
1849	Метиламин (Аминометан; метанамина)	0,0000100	0,000200	1	0,00	86,43	12,14	0,00	86,43	12,14								
	124	Выбросной вентилятор 124	1	1	2,3	1,67	12,80	5,84	1,29	40,00	0,00	-	-	1	85,90	138,10	0,00	0,00

Код в-ва	Наименование вещества	Выброс, (г/с)	Выброс, (т/г)	F	Лето			Зима										
					См/ПДК	Xm	Um	См/ПДК	Xm	Um								
0303	Аммиак (Азота гидрид)	0,0109000	0,342800	1	0,05	86,43	12,14	0,05	86,43	12,14								
0333	Дигидросульфид (Водород сернистый, дигидросульфид, гидросульфид)	0,0000200	0,000640	1	0,00	86,43	12,14	0,00	86,43	12,14								
0410	Метан	0,0004500	0,014280	1	0,00	86,43	12,14	0,00	86,43	12,14								
1052	Метанол	0,0000400	0,001400	1	0,00	86,43	12,14	0,00	86,43	12,14								
1071	Гидроксibenзол (фенол)	0,0000090	0,000290	1	0,00	86,43	12,14	0,00	86,43	12,14								
1314	Пропаналь (Пропиональдегид, метилацетальдегид)	0,0000160	0,000510	1	0,00	86,43	12,14	0,00	86,43	12,14								
1531	Гексановая кислота (Капроновая кислота)	0,0000180	0,000580	1	0,00	86,43	12,14	0,00	86,43	12,14								
1707	Диметилсульфид (Метилсульфид; тиобис(метан); метантиометан)	0,0000900	0,002900	1	0,00	86,43	12,14	0,00	86,43	12,14								
1849	Метиламин (Аминометан; метанамина)	0,0000100	0,000200	1	0,00	86,43	12,14	0,00	86,43	12,14								
	125	Выбросной вентилятор 125	1	1	2,3	1,67	12,80	5,84	1,29	40,00	0,00	-	-	1	80,90	118,30	0,00	0,00

Код в-ва	Наименование вещества	Выброс, (г/с)	Выброс, (т/г)	F	Лето			Зима		
					См/ПДК	Xm	Um	См/ПДК	Xm	Um
0303	Аммиак (Азота гидрид)	0,0109000	0,342800	1	0,05	86,43	12,14	0,05	86,43	12,14
0333	Дигидросульфид (Водород сернистый, дигидросульфид, гидросульфид)	0,0000200	0,000640	1	0,00	86,43	12,14	0,00	86,43	12,14
0410	Метан	0,0004500	0,014280	1	0,00	86,43	12,14	0,00	86,43	12,14
1052	Метанол	0,0000400	0,001400	1	0,00	86,43	12,14	0,00	86,43	12,14
1071	Гидроксibenзол (фенол)	0,0000090	0,000290	1	0,00	86,43	12,14	0,00	86,43	12,14
1314	Пропаналь (Пропиональдегид, метилацетальдегид)	0,0000160	0,000510	1	0,00	86,43	12,14	0,00	86,43	12,14
1531	Гексановая кислота (Капроновая кислота)	0,0000180	0,000580	1	0,00	86,43	12,14	0,00	86,43	12,14

1707	Диметилсульфид (Метилсульфид; тиобис(метан); метантиометан)						0,0000900	0,002900	1	0,00	86,43	12,14	0,00	86,43	12,14			
1849	Метиламин (Аминометан; метанамина)						0,0000100	0,000200	1	0,00	86,43	12,14	0,00	86,43	12,14			
	126	Выбросной вентилятор 126	1	1	2,3	1,67	12,80	5,84	1,29	40,00	0,00	-	-	1	80,40	117,20	0,00	0,00

Код в-ва						Наименование вещества				Выброс, (г/с)	Выброс, (т/г)	F	Лето			Зима		
													См/ПДК	Xm	Um	См/ПДК	Xm	Um
0303						Аммиак (Азота гидрид)				0,0109000	0,342800	1	0,05	86,43	12,14	0,05	86,43	12,14
0333						Дигидросульфид (Водород сернистый, дигидросульфид, гидросульфид)				0,0000200	0,000640	1	0,00	86,43	12,14	0,00	86,43	12,14
0410						Метан				0,0004500	0,014280	1	0,00	86,43	12,14	0,00	86,43	12,14
1052						Метанол				0,0000400	0,001400	1	0,00	86,43	12,14	0,00	86,43	12,14
1071						Гидроксibenзол (фенол)				0,0000090	0,000290	1	0,00	86,43	12,14	0,00	86,43	12,14
1314						Пропаналь (Пропиональдегид, метилацетальдегид)				0,0000160	0,000510	1	0,00	86,43	12,14	0,00	86,43	12,14
1531						Гексановая кислота (Капроновая кислота)				0,0000180	0,000580	1	0,00	86,43	12,14	0,00	86,43	12,14
1707						Диметилсульфид (Метилсульфид; тиобис(метан); метантиометан)				0,0000900	0,002900	1	0,00	86,43	12,14	0,00	86,43	12,14
1849						Метиламин (Аминометан; метанамина)				0,0000100	0,000200	1	0,00	86,43	12,14	0,00	86,43	12,14
	127	Выбросной вентилятор 127	1	1	2,3	1,67	12,80	5,84	1,29	40,00	0,00	-	-	1	79,90	116,30	0,00	0,00

Код в-ва							Наименование вещества				Выброс, (г/с)	Выброс, (т/г)	F	Лето			Зима		
														См/ПДК	Xm	Um	См/ПДК	Xm	Um
0303							Аммиак (Азота гидрид)				0,0109000	0,342800	1	0,05	86,43	12,14	0,05	86,43	12,14
0333							Дигидросульфид (Водород сернистый, дигидросульфид, гидросульфид)				0,0000200	0,000640	1	0,00	86,43	12,14	0,00	86,43	12,14
0410							Метан				0,0004500	0,014280	1	0,00	86,43	12,14	0,00	86,43	12,14
1052							Метанол				0,0000400	0,001400	1	0,00	86,43	12,14	0,00	86,43	12,14
1071							Гидроксibenзол (фенол)				0,0000090	0,000290	1	0,00	86,43	12,14	0,00	86,43	12,14
1314							Пропаналь (Пропиональдегид, метилацетальдегид)				0,0000160	0,000510	1	0,00	86,43	12,14	0,00	86,43	12,14
1531							Гексановая кислота (Капроновая кислота)				0,0000180	0,000580	1	0,00	86,43	12,14	0,00	86,43	12,14
1707							Диметилсульфид (Метилсульфид; тиобис(метан); метантиометан)				0,0000900	0,000200	1	0,00	86,43	12,14	0,00	86,43	12,14
1849							Метиламин (Аминометан; метанамина)				0,0000100	0,000000	1	0,00	86,43	12,14	0,00	86,43	12,14
	128	Выбросной вентилятор 128	1	1	2,3	1,67	12,80	5,84	1,29	40,00	0,00	-	-	1	79,20	114,80	0,00	0,00	

Код в-ва	Наименование вещества	Выброс, (г/с)	Выброс, (т/г)	F	Лето			Зима		
					См/ПДК	Xm	Um	См/ПДК	Xm	Um
0303	Аммиак (Азота гидрид)	0,0109000	0,342800	1	0,05	86,43	12,14	0,05	86,43	12,14

0333	Дигидросульфид (Водород сернистый, дигидросульфид, гидросульфид)	0,0000200	0,000640	1	0,00	86,43	12,14	0,00	86,43	12,14								
0410	Метан	0,0004500	0,014280	1	0,00	86,43	12,14	0,00	86,43	12,14								
1052	Метанол	0,0000400	0,001400	1	0,00	86,43	12,14	0,00	86,43	12,14								
1071	Гидроксibenзол (фенол)	0,0000090	0,000290	1	0,00	86,43	12,14	0,00	86,43	12,14								
1314	Пропаналь (Пропиональдегид, метилацетальдегид)	0,0000160	0,000510	1	0,00	86,43	12,14	0,00	86,43	12,14								
1531	Гексановая кислота (Капроновая кислота)	0,0000180	0,000580	1	0,00	86,43	12,14	0,00	86,43	12,14								
1707	Диметилсульфид (Метилсульфид; тиобис(метан); метантиометан)	0,0000900	0,002900	1	0,00	86,43	12,14	0,00	86,43	12,14								
1849	Метиламин (Аминометан; метанамина)	0,0000100	0,000200	1	0,00	86,43	12,14	0,00	86,43	12,14								
	129	Выбросной вентилятор 129	1	1	2,3	1,67	12,80	5,84	1,29	40,00	0,00	-	-	1	78,00	109,20	0,00	0,00

Код в-ва						Наименование вещества				Выброс, (г/с)	Выброс, (т/г)	F	Лето			Зима		
													См/ПДК	Xm	Um	См/ПДК	Xm	Um
0303						Аммиак (Азота гидрид)				0,0109000	0,342800	1	0,05	86,43	12,14	0,05	86,43	12,14
0333						Дигидросульфид (Водород сернистый, дигидросульфид, гидросульфид)				0,0000200	0,000640	1	0,00	86,43	12,14	0,00	86,43	12,14
0410						Метан				0,0004500	0,014280	1	0,00	86,43	12,14	0,00	86,43	12,14
1052						Метанол				0,0000400	0,001400	1	0,00	86,43	12,14	0,00	86,43	12,14
1071						Гидроксibenзол (фенол)				0,0000090	0,000290	1	0,00	86,43	12,14	0,00	86,43	12,14
1314						Пропаналь (Пропиональдегид, метилацетальдегид)				0,0000160	0,000510	1	0,00	86,43	12,14	0,00	86,43	12,14
1531						Гексановая кислота (Капроновая кислота)				0,0000180	0,000580	1	0,00	86,43	12,14	0,00	86,43	12,14
1707						Диметилсульфид (Метилсульфид; тиобис(метан); метантиометан)				0,0000900	0,002900	1	0,00	86,43	12,14	0,00	86,43	12,14
1849						Метиламин (Аминометан; метанамина)				0,0000100	0,000200	1	0,00	86,43	12,14	0,00	86,43	12,14
	130	Выбросной вентилятор 130	1	1	2,3	1,67	12,80	5,84	1,29	40,00	0,00	-	-	1	77,20	107,40	0,00	0,00

Код в-ва	Наименование вещества	Выброс, (г/с)	Выброс, (т/г)	F	Лето			Зима		
					См/ПДК	Xm	Um	См/ПДК	Xm	Um
0303	Аммиак (Азота гидрид)	0,0109000	0,342800	1	0,05	86,43	12,14	0,05	86,43	12,14
0333	Дигидросульфид (Водород сернистый, дигидросульфид, гидросульфид)	0,0000200	0,000640	1	0,00	86,43	12,14	0,00	86,43	12,14
0410	Метан	0,0004500	0,014280	1	0,00	86,43	12,14	0,00	86,43	12,14
1052	Метанол	0,0000400	0,001400	1	0,00	86,43	12,14	0,00	86,43	12,14
1071	Гидроксibenзол (фенол)	0,0000090	0,000290	1	0,00	86,43	12,14	0,00	86,43	12,14
1314	Пропаналь (Пропиональдегид, метилацетальдегид)	0,0000160	0,000510	1	0,00	86,43	12,14	0,00	86,43	12,14
1531	Гексановая кислота (Капроновая кислота)	0,0000180	0,000580	1	0,00	86,43	12,14	0,00	86,43	12,14

1707	Диметилсульфид (Метилсульфид; тиобис(метан); метантиометан)						0,0000900	0,002900	1	0,00	86,43	12,14	0,00	86,43	12,14			
1849	Метиламин (Аминометан; метанамина)						0,0000100	0,000200	1	0,00	86,43	12,14	0,00	86,43	12,14			
	131	Выбросной вентилятор 131	1	1	2,3	1,67	12,80	5,84	1,29	40,00	0,00	-	-	1	76,70	105,60	0,00	0,00

Код в-ва		Наименование вещества					Выброс, (г/с)	Выброс, (т/г)	F	Лето			Зима					
										См/ПДК	Xm	Um	См/ПДК	Xm	Um			
0303		Аммиак (Азота гидрид)					0,0109000	0,342800	1	0,05	86,43	12,14	0,05	86,43	12,14			
0333		Дигидросульфид (Водород сернистый, дигидросульфид, гидросульфид)					0,0000200	0,000640	1	0,00	86,43	12,14	0,00	86,43	12,14			
0410		Метан					0,0004500	0,014280	1	0,00	86,43	12,14	0,00	86,43	12,14			
1052		Метанол					0,0000400	0,001400	1	0,00	86,43	12,14	0,00	86,43	12,14			
1071		Гидроксibenзол (фенол)					0,0000090	0,000290	1	0,00	86,43	12,14	0,00	86,43	12,14			
1314		Пропаналь (Пропиональдегид, метилацетальдегид)					0,0000160	0,000510	1	0,00	86,43	12,14	0,00	86,43	12,14			
1531		Гексановая кислота (Капроновая кислота)					0,0000180	0,000580	1	0,00	86,43	12,14	0,00	86,43	12,14			
1707		Диметилсульфид (Метилсульфид; тиобис(метан); метантиометан)					0,0000900	0,002900	1	0,00	86,43	12,14	0,00	86,43	12,14			
1849		Метиламин (Аминометан; метанамина)					0,0000100	0,000200	1	0,00	86,43	12,14	0,00	86,43	12,14			
	132	Выбросной вентилятор 132	1	1	2,3	1,67	12,80	5,84	1,29	40,00	0,00	-	-	1	76,10	104,20	0,00	0,00

Код в-ва		Наименование вещества					Выброс, (г/с)	Выброс, (т/г)	F	Лето			Зима					
										См/ПДК	Xm	Um	См/ПДК	Xm	Um			
0303		Аммиак (Азота гидрид)					0,0109000	0,342800	1	0,05	86,43	12,14	0,05	86,43	12,14			
0333		Дигидросульфид (Водород сернистый, дигидросульфид, гидросульфид)					0,0000200	0,000640	1	0,00	86,43	12,14	0,00	86,43	12,14			
0410		Метан					0,0004500	0,014280	1	0,00	86,43	12,14	0,00	86,43	12,14			
1052		Метанол					0,0000400	0,001400	1	0,00	86,43	12,14	0,00	86,43	12,14			
1071		Гидроксibenзол (фенол)					0,0000090	0,000290	1	0,00	86,43	12,14	0,00	86,43	12,14			
1314		Пропаналь (Пропиональдегид, метилацетальдегид)					0,0000160	0,000510	1	0,00	86,43	12,14	0,00	86,43	12,14			
1531		Гексановая кислота (Капроновая кислота)					0,0000180	0,000580	1	0,00	86,43	12,14	0,00	86,43	12,14			
1707		Диметилсульфид (Метилсульфид; тиобис(метан); метантиометан)					0,0000900	0,002900	1	0,00	86,43	12,14	0,00	86,43	12,14			
1849		Метиламин (Аминометан; метанамина)					0,0000100	0,000200	1	0,00	86,43	12,14	0,00	86,43	12,14			
	133	Выбросная шахта 133	1	1	7,46	0,63	3,33	10,68	1,29	40,00	0,00	-	-	1	117,70	63,90	0,00	0,00

Код в-ва	Наименование вещества	Выброс, (г/с)	Выброс, (т/г)	F	Лето			Зима		
					См/ПДК	Xm	Um	См/ПДК	Xm	Um
0303	Аммиак (Азота гидрид)	0,0109000	0,342800	1	0,02	101,78	1,24	0,01	120,50	1,75

0333	Дигидросульфид (Водород сернистый, дигидросульфид, гидросульфид)	0,0000200	0,000640	1	0,00	101,78	1,24	0,00	120,50	1,75							
0410	Метан	0,0004500	0,014280	1	0,00	101,78	1,24	0,00	120,50	1,75							
1052	Метанол	0,0000400	0,001400	1	0,00	101,78	1,24	0,00	120,50	1,75							
1071	Гидроксibenзол (фенол)	0,0000090	0,000290	1	0,00	101,78	1,24	0,00	120,50	1,75							
1314	Пропаналь (Пропиональдегид, метилацетальдегид)	0,0000200	0,000640	1	0,00	101,78	1,24	0,00	120,50	1,75							
1531	Гексановая кислота (Капроновая кислота)	0,0000180	0,000580	1	0,00	101,78	1,24	0,00	120,50	1,75							
1707	Диметилсульфид (Метилсульфид; тиобис(метан); метантиометан)	0,0000900	0,002900	1	0,00	101,78	1,24	0,00	120,50	1,75							
1849	Метиламин (Аминометан; метанамина)	0,0000100	0,000200	1	0,00	101,78	1,24	0,00	120,50	1,75							
134	Выбросная шахта 134	1	1	7,46	0,63	3,33	10,68	1,29	40,00	0,00	-	-	1	131,50	51,10	0,00	0,00

Код в-ва		Наименование вещества						Выброс, (г/с)	Выброс, (т/г)	F	Лето			Зима				
											См/ПДК	Xm	Um	См/ПДК	Xm	Um		
0303		Аммиак (Азота гидрид)						0,0109000	0,342800	1	0,02	101,78	1,24	0,01	120,50	1,75		
0333		Дигидросульфид (Водород сернистый, дигидросульфид, гидросульфид)						0,0000200	0,000640	1	0,00	101,78	1,24	0,00	120,50	1,75		
0410		Метан						0,0004500	0,014280	1	0,00	101,78	1,24	0,00	120,50	1,75		
1052		Метанол						0,0000400	0,001400	1	0,00	101,78	1,24	0,00	120,50	1,75		
1071		Гидроксibenзол (фенол)						0,0000090	0,000290	1	0,00	101,78	1,24	0,00	120,50	1,75		
1314		Пропаналь (Пропиональдегид, метилацетальдегид)						0,0000160	0,000510	1	0,00	101,78	1,24	0,00	120,50	1,75		
1531		Гексановая кислота (Капроновая кислота)						0,0000180	0,000580	1	0,00	101,78	1,24	0,00	120,50	1,75		
1707		Диметилсульфид (Метилсульфид; тиобис(метан); метантиометан)						0,0000900	0,002900	1	0,00	101,78	1,24	0,00	120,50	1,75		
1849		Метиламин (Аминометан; метанамина)						0,0000100	0,000200	1	0,00	101,78	1,24	0,00	120,50	1,75		
	135	Выбросная шахта 135	1	1	7,46	0,63	3,33	10,68	1,29	40,00	0,00	-	-	1	153,00	53,30	0,00	0,00

Код в-ва	Наименование вещества	Выброс, (г/с)	Выброс, (т/г)	F	Лето			Зима		
					См/ПДК	Xm	Um	См/ПДК	Xm	Um
0303	Аммиак (Азота гидрид)	0,0109000	0,342800	1	0,02	101,78	1,24	0,01	120,50	1,75
0333	Дигидросульфид (Водород сернистый, дигидросульфид, гидросульфид)	0,0000200	0,000640	1	0,00	101,78	1,24	0,00	120,50	1,75
0410	Метан	0,0004500	0,014280	1	0,00	101,78	1,24	0,00	120,50	1,75
1052	Метанол	0,0000400	0,001400	1	0,00	101,78	1,24	0,00	120,50	1,75
1071	Гидроксibenзол (фенол)	0,0000090	0,000290	1	0,00	101,78	1,24	0,00	120,50	1,75
1314	Пропаналь (Пропиональдегид, метилацетальдегид)	0,0000160	0,000510	1	0,00	101,78	1,24	0,00	120,50	1,75
1531	Гексановая кислота (Капроновая кислота)	0,0000180	0,000580	1	0,00	101,78	1,24	0,00	120,50	1,75

1707	Диметилсульфид (Метилсульфид; тиобис(метан); метантиометан)					0,0000900	0,002900	1	0,00	101,78	1,24	0,00	120,50	1,75				
1849	Метиламин (Аминометан; метанамина)					0,0000100	0,000200	1	0,00	101,78	1,24	0,00	120,50	1,75				
	136	Выбросная шахта 136	1	1	7,46	0,63	3,33	10,68	1,29	40,00	0,00	-	-	1	165,50	40,80	0,00	0,00

Код в-ва						Наименование вещества						Выброс, (г/с)		Выброс, (т/г)		F		Лето			Зима								
																		См/ПДК	Xm	Um	См/ПДК	Xm	Um						
0303						Аммиак (Азота гидрид)						0,0109000		0,342800		1		0,02		101,78		1,24		0,01		120,50		1,75	
0333						Дигидросульфид (Водород сернистый, дигидросульфид, гидросульфид)						0,0000200		0,000640		1		0,00		101,78		1,24		0,00		120,50		1,75	
0410						Метан						0,0004500		0,014280		1		0,00		101,78		1,24		0,00		120,50		1,75	
1052						Метанол						0,0000400		0,001400		1		0,00		101,78		1,24		0,00		120,50		1,75	
1071						Гидроксibenзол (фенол)						0,0000090		0,000290		1		0,00		101,78		1,24		0,00		120,50		1,75	
1314						Пропаналь (Пропиональдегид, метилацетальдегид)						0,0000160		0,000510		1		0,00		101,78		1,24		0,00		120,50		1,75	
1531						Гексановая кислота (Капроновая кислота)						0,0000180		0,000580		1		0,00		101,78		1,24		0,00		120,50		1,75	
1707						Диметилсульфид (Метилсульфид; тиобис(метан); метантиометан)						0,0000900		0,002900		1		0,00		101,78		1,24		0,00		120,50		1,75	
1849						Метиламин (Аминометан; метанамина)						0,0000100		0,000200		1		0,00		101,78		1,24		0,00		120,50		1,75	
	137	Выбросная шахта 137	1	1	7,46	0,63	3,33	10,68	1,29	40,00	0,00	-	-	1	191,20	43,00	0,00	0,00											

Код в-ва		Наименование вещества					Выброс, (г/с)	Выброс, (т/г)	F	Лето			Зима					
										См/ПДК	Xm	Um	См/ПДК	Xm	Um			
0303		Аммиак (Азота гидрид)					0,0109000	0,014280	1	0,02	101,78	1,24	0,01	120,50	1,75			
0333		Дигидросульфид (Водород сернистый, дигидросульфид, гидросульфид)					0,0000200	0,000640	1	0,00	101,78	1,24	0,00	120,50	1,75			
0410		Метан					0,0004500	0,000000	1	0,00	101,78	1,24	0,00	120,50	1,75			
1052		Метанол					0,0000400	0,001400	1	0,00	101,78	1,24	0,00	120,50	1,75			
1071		Гидроксibenзол (фенол)					0,0000090	0,000290	1	0,00	101,78	1,24	0,00	120,50	1,75			
1314		Пропаналь (Пропиональдегид, метилацетальдегид)					0,0000160	0,000510	1	0,00	101,78	1,24	0,00	120,50	1,75			
1531		Гексановая кислота (Капроновая кислота)					0,0000180	0,000580	1	0,00	101,78	1,24	0,00	120,50	1,75			
1707		Диметилсульфид (Метилсульфид; тиобис(метан); метантиометан)					0,0000900	0,002900	1	0,00	101,78	1,24	0,00	120,50	1,75			
1849		Метиламин (Аминометан; метанамина)					0,0000100	0,000200	1	0,00	101,78	1,24	0,00	120,50	1,75			
	138	Выбросная шахта 138	1	1	7,46	0,63	3,33	10,68	1,29	40,00	0,00	-	-	1	206,00	30,20	0,00	0,00

Код в-ва	Наименование вещества	Выброс, (г/с)	Выброс, (т/г)	F	Лето			Зима		
					См/ПДК	Xm	Um	См/ПДК	Xm	Um
0303	Аммиак (Азота гидрид)	0,0109000	0,342800	1	0,02	101,78	1,24	0,01	120,50	1,75

0333	Дигидросульфид (Водород сернистый, дигидросульфид, гидросульфид)	0,0000200	0,000640	1	0,00	101,78	1,24	0,00	120,50	1,75							
0410	Метан	0,0004500	0,014280	1	0,00	101,78	1,24	0,00	120,50	1,75							
1052	Метанол	0,0000400	0,001400	1	0,00	101,78	1,24	0,00	120,50	1,75							
1071	Гидроксibenзол (фенол)	0,0000090	0,000290	1	0,00	101,78	1,24	0,00	120,50	1,75							
1314	Пропаналь (Пропиональдегид, метилацетальдегид)	0,0000160	0,000510	1	0,00	101,78	1,24	0,00	120,50	1,75							
1531	Гексановая кислота (Капроновая кислота)	0,0000180	0,000580	1	0,00	101,78	1,24	0,00	120,50	1,75							
1707	Диметилсульфид (Метилсульфид; тиобис(метан); метантиометан)	0,0000900	0,002900	1	0,00	101,78	1,24	0,00	120,50	1,75							
1849	Метиламин (Аминометан; метанамина)	0,0000100	0,000200	1	0,00	101,78	1,24	0,00	120,50	1,75							
139	Выбросная шахта 139	1	1	7,46	0,63	3,33	10,68	1,29	40,00	0,00	-	-	1	107,10	29,20	0,00	0,00

Код в-ва						Наименование вещества						Выброс, (г/с)		Выброс, (т/г)		F		Лето			Зима		
																		См/ПДК	Xm	Um	См/ПДК	Xm	Um
0303		Аммиак (Азота гидрид)				0,0109000		0,342800		1		0,02		101,78		1,24		0,01		120,50		1,75	
0333		Дигидросульфид (Водород сернистый, дигидросульфид, гидросульфид)				0,0000200		0,000640		1		0,00		101,78		1,24		0,00		120,50		1,75	
0410		Метан				0,0004500		0,014280		1		0,00		101,78		1,24		0,00		120,50		1,75	
1052		Метанол				0,0000400		0,001400		1		0,00		101,78		1,24		0,00		120,50		1,75	
1071		Гидроксibenзол (фенол)				0,0000090		0,000290		1		0,00		101,78		1,24		0,00		120,50		1,75	
1314		Пропаналь (Пропиональдегид, метилацетальдегид)				0,0000160		0,000510		1		0,00		101,78		1,24		0,00		120,50		1,75	
1531		Гексановая кислота (Капроновая кислота)				0,0000180		0,000580		1		0,00		101,78		1,24		0,00		120,50		1,75	
1707		Диметилсульфид (Метилсульфид; тиобис(метан); метантиометан)				0,0000900		0,002900		1		0,00		101,78		1,24		0,00		120,50		1,75	
1849		Метиламин (Аминометан; метанамина)				0,0000100		0,000200		1		0,00		101,78		1,24		0,00		120,50		1,75	
	140	Выбросная шахта 140		1	1	7,46	0,63	3,33	10,68	1,29	40,00	0,00	-	-	1	117,00	17,00	0,00	0,00				

Код в-ва	Наименование вещества	Выброс, (г/с)	Выброс, (т/г)	F	Лето			Зима		
					См/ПДК	Xm	Um	См/ПДК	Xm	Um
0303	Аммиак (Азота гидрид)	0,0109000	0,342800	1	0,02	101,78	1,24	0,01	120,50	1,75
0333	Дигидросульфид (Водород сернистый, дигидросульфид, гидросульфид)	0,0000200	0,000640	1	0,00	101,78	1,24	0,00	120,50	1,75
0410	Метан	0,0004500	0,014280	1	0,00	101,78	1,24	0,00	120,50	1,75
1052	Метанол	0,0000400	0,001400	1	0,00	101,78	1,24	0,00	120,50	1,75
1071	Гидроксibenзол (фенол)	0,0000090	0,000290	1	0,00	101,78	1,24	0,00	120,50	1,75
1314	Пропаналь (Пропиональдегид, метилацетальдегид)	0,0000160	0,000510	1	0,00	101,78	1,24	0,00	120,50	1,75
1531	Гексановая кислота (Капроновая кислота)	0,0000180	0,000580	1	0,00	101,78	1,24	0,00	120,50	1,75

1707	Диметилсульфид (Метилсульфид; тиобис(метан); метантиометан)						0,0000900	0,002900	1	0,00	101,78	1,24	0,00	120,50	1,75			
1849	Метиламин (Аминометан; метанамина)						0,0000100	0,000200	1	0,00	101,78	1,24	0,00	120,50	1,75			
	141	Выбросная шахта 141	1	1	7,46	0,63	3,33	10,68	1,29	40,00	0,00	-	-	1	136,30	19,60	0,00	0,00

Код в-ва							Наименование вещества				Выброс, (г/с)	Выброс, (т/г)	F	Лето			Зима			
														См/ПДК	Xm	Um	См/ПДК	Xm	Um	
0303							Аммиак (Азота гидрид)				0,0109000	0,342800	1	0,02	101,78	1,24	0,01	120,50	1,75	
0333							Дигидросульфид (Водород сернистый, дигидросульфид, гидросульфид)				0,0000200	0,000640	1	0,00	101,78	1,24	0,00	120,50	1,75	
0410							Метан				0,0004500	0,014280	1	0,00	101,78	1,24	0,00	120,50	1,75	
1052							Метанол				0,0000400	0,001400	1	0,00	101,78	1,24	0,00	120,50	1,75	
1071							Гидроксibenзол (фенол)				0,0000090	0,000290	1	0,00	101,78	1,24	0,00	120,50	1,75	
1314							Пропаналь (Пропиональдегид, метилацетальдегид)				0,0000160	0,000510	1	0,00	101,78	1,24	0,00	120,50	1,75	
1531							Гексановая кислота (Капроновая кислота)				0,0000180	0,000580	1	0,00	101,78	1,24	0,00	120,50	1,75	
1707							Диметилсульфид (Метилсульфид; тиобис(метан); метантиометан)				0,0000900	0,002900	1	0,00	101,78	1,24	0,00	120,50	1,75	
1849							Метиламин (Аминометан; метанамина)				0,0000100	0,000200	1	0,00	101,78	1,24	0,00	120,50	1,75	
	142	Выбросная шахта 142			1	1	7,46	0,63	3,33	10,68	1,29	40,00	0,00	-	-	1	147,50	9,60	0,00	0,00

Код в-ва						Наименование вещества						Выброс, (г/с)		Выброс, (т/г)		F		Лето			Зима		
																		См/ПДК	Xm	Um	См/ПДК	Xm	Um
0303		Аммиак (Азота гидрид)				0,0109000		0,342800		1		0,02		101,78		1,24		0,01		120,50		1,75	
0333		Дигидросульфид (Водород сернистый, дигидросульфид, гидросульфид)				0,0000200		0,000640		1		0,00		101,78		1,24		0,00		120,50		1,75	
0410		Метан				0,0004500		0,014280		1		0,00		101,78		1,24		0,00		120,50		1,75	
1052		Метанол				0,0000400		0,001400		1		0,00		101,78		1,24		0,00		120,50		1,75	
1071		Гидроксibenзол (фенол)				0,0000090		0,000290		1		0,00		101,78		1,24		0,00		120,50		1,75	
1314		Пропаналь (Пропиональдегид, метилацетальдегид)				0,0000160		0,000510		1		0,00		101,78		1,24		0,00		120,50		1,75	
1531		Гексановая кислота (Капроновая кислота)				0,0000180		0,000580		1		0,00		101,78		1,24		0,00		120,50		1,75	
1707		Диметилсульфид (Метилсульфид; тиобис(метан); метантиометан)				0,0000900		0,002900		1		0,00		101,78		1,24		0,00		120,50		1,75	
1849		Метиламин (Аминометан; метанамина)				0,0000100		0,000200		1		0,00		101,78		1,24		0,00		120,50		1,75	
	143	Выбросная шахта 143		1	1	7,46	0,63	3,33	10,68	1,29	40,00	0,00	-	-	1	168,40	8,40	0,00	0,00				

Код в-ва	Наименование вещества	Выброс, (г/с)	Выброс, (т/г)	F	Лето			Зима		
					См/ПДК	Xm	Um	См/ПДК	Xm	Um
0303	Аммиак (Азота гидрид)	0,0109000	0,342800	1	0,02	101,78	1,24	0,01	120,50	1,75

0333	Дигидросульфид (Водород сернистый, дигидросульфид, гидросульфид)	0,0000200	0,000640	1	0,00	101,78	1,24	0,00	120,50	1,75							
0410	Метан	0,0004500	0,014280	1	0,00	101,78	1,24	0,00	120,50	1,75							
1052	Метанол	0,0000400	0,001400	1	0,00	101,78	1,24	0,00	120,50	1,75							
1071	Гидроксibenзол (фенол)	0,0000090	0,000290	1	0,00	101,78	1,24	0,00	120,50	1,75							
1314	Пропаналь (Пропиональдегид, метилацетальдегид)	0,0000160	0,000510	1	0,00	101,78	1,24	0,00	120,50	1,75							
1531	Гексановая кислота (Капроновая кислота)	0,0000180	0,000580	1	0,00	101,78	1,24	0,00	120,50	1,75							
1707	Диметилсульфид (Метилсульфид; тиобис(метан); метантиометан)	0,0000900	0,002900	1	0,00	101,78	1,24	0,00	120,50	1,75							
1849	Метиламин (Аминометан; метанамина)	0,0000100	0,000200	1	0,00	101,78	1,24	0,00	120,50	1,75							
144	Выбросная шахта 144	1	1	7,46	0,63	3,33	10,68	1,29	40,00	0,00	-	-	1	182,20	-1,30	0,00	0,00

Код в-ва							Наименование вещества				Выброс, (г/с)	Выброс, (т/г)	F	Лето			Зима		
														См/ПДК	Xm	Um	См/ПДК	Xm	Um
0303							Аммиак (Азота гидрид)				0,0109000	0,342800	1	0,02	101,78	1,24	0,01	120,50	1,75
0333							Дигидросульфид (Водород сернистый, дигидросульфид, гидросульфид)				0,0000200	0,000640	1	0,00	101,78	1,24	0,00	120,50	1,75
0410							Метан				0,0004500	0,014280	1	0,00	101,78	1,24	0,00	120,50	1,75
1052							Метанол				0,0000400	0,001400	1	0,00	101,78	1,24	0,00	120,50	1,75
1071							Гидроксibenзол (фенол)				0,0000090	0,000290	1	0,00	101,78	1,24	0,00	120,50	1,75
1314							Пропаналь (Пропиональдегид, метилацетальдегид)				0,0000160	0,000510	1	0,00	101,78	1,24	0,00	120,50	1,75
1531							Гексановая кислота (Капроновая кислота)				0,0000180	0,000580	1	0,00	101,78	1,24	0,00	120,50	1,75
1707							Диметилсульфид (Метилсульфид; тиобис(метан); метантиометан)				0,0000900	0,002900	1	0,00	101,78	1,24	0,00	120,50	1,75
1849							Метиламин (Аминометан; метанамина)				0,0000100	0,000200	1	0,00	101,78	1,24	0,00	120,50	1,75
	145	Выбросной вентилятор 145	1	1	2,3	1,67	12,80	5,84	1,29	40,00	0,00	-	-	1	96,70	74,10	0,00	0,00	

Код в-ва	Наименование вещества	Выброс, (г/с)	Выброс, (т/г)	F	Лето			Зима		
					См/ПДК	Xm	Um	См/ПДК	Xm	Um
0303	Аммиак (Азота гидрид)	0,0109000	0,342800	1	0,05	86,43	12,14	0,05	86,43	12,14
0333	Дигидросульфид (Водород сернистый, дигидросульфид, гидросульфид)	0,0000200	0,000640	1	0,00	86,43	12,14	0,00	86,43	12,14
0410	Метан	0,0004500	0,014280	1	0,00	86,43	12,14	0,00	86,43	12,14
1052	Метанол	0,0000400	0,001400	1	0,00	86,43	12,14	0,00	86,43	12,14
1071	Гидроксibenзол (фенол)	0,0000090	0,000290	1	0,00	86,43	12,14	0,00	86,43	12,14
1314	Пропаналь (Пропиональдегид, метилацетальдегид)	0,0000160	0,000510	1	0,00	86,43	12,14	0,00	86,43	12,14
1531	Гексановая кислота (Капроновая кислота)	0,0000180	0,000580	1	0,00	86,43	12,14	0,00	86,43	12,14

1707	Диметилсульфид (Метилсульфид; тиобис(метан); метантиометан)						0,0000900	0,002900	1	0,00	86,43	12,14	0,00	86,43	12,14			
1849	Метиламин (Аминометан; метанамина)						0,0000100	0,000200	1	0,00	86,43	12,14	0,00	86,43	12,14			
	146	Выбросной вентилятор 146	1	1	2,3	1,67	12,80	5,84	1,29	40,00	0,00	-	-	1	96,00	72,70	0,00	0,00

Код в-ва						Наименование вещества						Выброс, (г/с)		Выброс, (т/г)		F		Лето			Зима		
																		См/ПДК	Xm	Um	См/ПДК	Xm	Um
0303		Аммиак (Азота гидрид)				0,0109000		0,342800		1		0,05		86,43		12,14		0,05		86,43		12,14	
0333		Дигидросульфид (Водород сернистый, дигидросульфид, гидросульфид)				0,0000200		0,000640		1		0,00		86,43		12,14		0,00		86,43		12,14	
0410		Метан				0,0004500		0,014280		1		0,00		86,43		12,14		0,00		86,43		12,14	
1052		Метанол				0,0000400		0,001400		1		0,00		86,43		12,14		0,00		86,43		12,14	
1071		Гидроксibenзол (фенол)				0,0000090		0,000290		1		0,00		86,43		12,14		0,00		86,43		12,14	
1314		Пропаналь (Пропиональдегид, метилацетальдегид)				0,0000160		0,000510		1		0,00		86,43		12,14		0,00		86,43		12,14	
1531		Гексановая кислота (Капроновая кислота)				0,0000180		0,000580		1		0,00		86,43		12,14		0,00		86,43		12,14	
1707		Диметилсульфид (Метилсульфид; тиобис(метан); метантиометан)				0,0000900		0,002900		1		0,00		86,43		12,14		0,00		86,43		12,14	
1849		Метиламин (Аминометан; метанамина)				0,0000100		0,000200		1		0,00		86,43		12,14		0,00		86,43		12,14	
	147	Выбросной вентилятор 147	1	1	2,3	1,67	12,80	5,84	1,29	40,00	0,00	-	-	1	95,10	71,50	0,00	0,00					

Код в-ва						Наименование вещества				Выброс, (г/с)	Выброс, (т/г)	F	Лето			Зима		
													См/ПДК	Xm	Um	См/ПДК	Xm	Um
0303						Аммиак (Азота гидрид)				0,0109000	0,342800	1	0,05	86,43	12,14	0,05	86,43	12,14
0333						Дигидросульфид (Водород сернистый, дигидросульфид, гидросульфид)				0,0000200	0,000640	1	0,00	86,43	12,14	0,00	86,43	12,14
0410						Метан				0,0004500	0,014280	1	0,00	86,43	12,14	0,00	86,43	12,14
1052						Метанол				0,0000400	0,001400	1	0,00	86,43	12,14	0,00	86,43	12,14
1071						Гидроксibenзол (фенол)				0,0000090	0,000290	1	0,00	86,43	12,14	0,00	86,43	12,14
1314						Пропаналь (Пропиональдегид, метилацетальдегид)				0,0000160	0,000510	1	0,00	86,43	12,14	0,00	86,43	12,14
1531						Гексановая кислота (Капроновая кислота)				0,0000180	0,000580	1	0,00	86,43	12,14	0,00	86,43	12,14
1707						Диметилсульфид (Метилсульфид; тиобис(метан); метантиометан)				0,0000900	0,002900	1	0,00	86,43	12,14	0,00	86,43	12,14
1849						Метиламин (Аминометан; метанамина)				0,0000100	0,000200	1	0,00	86,43	12,14	0,00	86,43	12,14
	148	Выбросной вентилятор 148	1	1	2,3	1,67	12,80	5,84	1,29	40,00	0,00	-	-	1	94,90	69,80	0,00	0,00

Код в-ва	Наименование вещества	Выброс, (г/с)	Выброс, (т/г)	F	Лето			Зима		
					См/ПДК	Xm	Um	См/ПДК	Xm	Um
0303	Аммиак (Азота гидрид)	0,0109000	0,342800	1	0,05	86,43	12,14	0,05	86,43	12,14

0333	Дигидросульфид (Водород сернистый, дигидросульфид, гидросульфид)	0,0000200	0,000640	1	0,00	86,43	12,14	0,00	86,43	12,14							
0410	Метан	0,0004500	0,014280	1	0,00	86,43	12,14	0,00	86,43	12,14							
1052	Метанол	0,0000400	0,001400	1	0,00	86,43	12,14	0,00	86,43	12,14							
1071	Гидроксibenзол (фенол)	0,0000090	0,000290	1	0,00	86,43	12,14	0,00	86,43	12,14							
1314	Пропаналь (Пропиональдегид, метилацетальдегид)	0,0000160	0,000510	1	0,00	86,43	12,14	0,00	86,43	12,14							
1531	Гексановая кислота (Капроновая кислота)	0,0000180	0,000580	1	0,00	86,43	12,14	0,00	86,43	12,14							
1707	Диметилсульфид (Метилсульфид; тиобис(метан); метантиометан)	0,0000900	0,002900	1	0,00	86,43	12,14	0,00	86,43	12,14							
1849	Метиламин (Аминометан; метанамина)	0,0000100	0,000200	1	0,00	86,43	12,14	0,00	86,43	12,14							
149	Выбросной вентилятор 149	1	1	2,3	1,67	12,80	5,84	1,29	40,00	0,00	-	-	1	93,30	63,00	0,00	0,00

Код в-ва	Наименование вещества	Выброс, (г/с)	Выброс, (т/г)	F	Лето			Зима									
					См/ПДК	Xm	Um	См/ПДК	Xm	Um							
0303	Аммиак (Азота гидрид)	0,0109000	0,342800	1	0,05	86,43	12,14	0,05	86,43	12,14							
0333	Дигидросульфид (Водород сернистый, дигидросульфид, гидросульфид)	0,0000200	0,000640	1	0,00	86,43	12,14	0,00	86,43	12,14							
0410	Метан	0,0004500	0,014280	1	0,00	86,43	12,14	0,00	86,43	12,14							
1052	Метанол	0,0000400	0,001400	1	0,00	86,43	12,14	0,00	86,43	12,14							
1071	Гидроксibenзол (фенол)	0,0000090	0,000290	1	0,00	86,43	12,14	0,00	86,43	12,14							
1314	Пропаналь (Пропиональдегид, метилацетальдегид)	0,0000160	0,000510	1	0,00	86,43	12,14	0,00	86,43	12,14							
1531	Гексановая кислота (Капроновая кислота)	0,0000180	0,000580	1	0,00	86,43	12,14	0,00	86,43	12,14							
1707	Диметилсульфид (Метилсульфид; тиобис(метан); метантиометан)	0,0000900	0,002900	1	0,00	86,43	12,14	0,00	86,43	12,14							
1849	Метиламин (Аминометан; метанамина)	0,0000100	0,000200	1	0,00	86,43	12,14	0,00	86,43	12,14							
150	Выбросной вентилятор 150	1	1	2,3	1,67	12,80	5,84	1,29	40,00	0,00	-	-	1	92,60	61,70	0,00	0,00

Код в-ва	Наименование вещества	Выброс, (г/с)	Выброс, (т/г)	F	Лето			Зима		
					См/ПДК	Xm	Um	См/ПДК	Xm	Um
0303	Аммиак (Азота гидрид)	0,0109000	0,342800	1	0,05	86,43	12,14	0,05	86,43	12,14
0333	Дигидросульфид (Водород сернистый, дигидросульфид, гидросульфид)	0,0000200	0,000640	1	0,00	86,43	12,14	0,00	86,43	12,14
0410	Метан	0,0004500	0,014280	1	0,00	86,43	12,14	0,00	86,43	12,14
1052	Метанол	0,0000400	0,001400	1	0,00	86,43	12,14	0,00	86,43	12,14
1071	Гидроксibenзол (фенол)	0,0000090	0,000290	1	0,00	86,43	12,14	0,00	86,43	12,14
1314	Пропаналь (Пропиональдегид, метилацетальдегид)	0,0000160	0,000510	1	0,00	86,43	12,14	0,00	86,43	12,14
1531	Гексановая кислота (Капроновая кислота)	0,0000180	0,000580	1	0,00	86,43	12,14	0,00	86,43	12,14

1707	Диметилсульфид (Метилсульфид; тиобис(метан); метантиометан)						0,0000900	0,002900	1	0,00	86,43	12,14	0,00	86,43	12,14			
1849	Метиламин (Аминометан; метанамина)						0,0000100	0,000200	1	0,00	86,43	12,14	0,00	86,43	12,14			
	151	Выбросной вентилятор 151	1	1	2,3	1,67	12,80	5,84	1,29	40,00	0,00	-	-	1	91,50	59,80	0,00	0,00

Код в-ва							Наименование вещества				Выброс, (г/с)	Выброс, (т/г)	F	Лето			Зима		
														См/ПДК	Xm	Um	См/ПДК	Xm	Um
0303							Аммиак (Азота гидрид)				0,0109000	0,342800	1	0,05	86,43	12,14	0,05	86,43	12,14
0333							Дигидросульфид (Водород сернистый, дигидросульфид, гидросульфид)				0,0000200	0,000640	1	0,00	86,43	12,14	0,00	86,43	12,14
0410							Метан				0,0004500	0,014280	1	0,00	86,43	12,14	0,00	86,43	12,14
1052							Метанол				0,0000400	0,001400	1	0,00	86,43	12,14	0,00	86,43	12,14
1071							Гидроксibenзол (фенол)				0,0000090	0,000290	1	0,00	86,43	12,14	0,00	86,43	12,14
1314							Пропаналь (Пропиональдегид, метилацетальдегид)				0,0000160	0,000510	1	0,00	86,43	12,14	0,00	86,43	12,14
1531							Гексановая кислота (Капроновая кислота)				0,0000180	0,000580	1	0,00	86,43	12,14	0,00	86,43	12,14
1707							Диметилсульфид (Метилсульфид; тиобис(метан); метантиометан)				0,0000900	0,002900	1	0,00	86,43	12,14	0,00	86,43	12,14
1849							Метиламин (Аминометан; метанамина)				0,0000100	0,000200	1	0,00	86,43	12,14	0,00	86,43	12,14
	152	Выбросной вентилятор 152	1	1	2,3	1,67	12,80	5,84	1,29	40,00	0,00	-	-	1	91,30	58,40	0,00	0,00	

Код в-ва							Наименование вещества				Выброс, (г/с)	Выброс, (т/г)	F	Лето			Зима		
														См/ПДК	Xm	Um	См/ПДК	Xm	Um
0303							Аммиак (Азота гидрид)				0,0109000	0,342800	1	0,05	86,43	12,14	0,05	86,43	12,14
0333							Дигидросульфид (Водород сернистый, дигидросульфид, гидросульфид)				0,0000200	0,000640	1	0,00	86,43	12,14	0,00	86,43	12,14
0410							Метан				0,0004500	0,014280	1	0,00	86,43	12,14	0,00	86,43	12,14
1052							Метанол				0,0000400	0,001400	1	0,00	86,43	12,14	0,00	86,43	12,14
1071							Гидроксibenзол (фенол)				0,0000090	0,000290	1	0,00	86,43	12,14	0,00	86,43	12,14
1314							Пропаналь (Пропиональдегид, метилацетальдегид)				0,0000160	0,000510	1	0,00	86,43	12,14	0,00	86,43	12,14
1531							Гексановая кислота (Капроновая кислота)				0,0000180	0,000580	1	0,00	86,43	12,14	0,00	86,43	12,14
1707							Диметилсульфид (Метилсульфид; тиобис(метан); метантиометан)				0,0000900	0,002900	1	0,00	86,43	12,14	0,00	86,43	12,14
1849							Метиламин (Аминометан; метанамина)				0,0000100	0,000200	1	0,00	86,43	12,14	0,00	86,43	12,14
	153	Выбросной вентилятор 153	1	1	2,3	1,67	12,80	5,84	1,29	40,00	0,00	-	-	1	86,50	40,90	0,00	0,00	

Код в-ва	Наименование вещества	Выброс, (г/с)	Выброс, (т/г)	F	Лето			Зима		
					См/ПДК	Xm	Um	См/ПДК	Xm	Um
0303	Аммиак (Азота гидрид)	0,0109000	0,342800	1	0,05	86,43	12,14	0,05	86,43	12,14

0333	Дигидросульфид (Водород сернистый, дигидросульфид, гидросульфид)	0,0000200	0,000640	1	0,00	86,43	12,14	0,00	86,43	12,14							
0410	Метан	0,0004500	0,014280	1	0,00	86,43	12,14	0,00	86,43	12,14							
1052	Метанол	0,0000400	0,001400	1	0,00	86,43	12,14	0,00	86,43	12,14							
1071	Гидроксibenзол (фенол)	0,0000090	0,000290	1	0,00	86,43	12,14	0,00	86,43	12,14							
1314	Пропаналь (Пропиональдегид, метилацетальдегид)	0,0000160	0,000510	1	0,00	86,43	12,14	0,00	86,43	12,14							
1531	Гексановая кислота (Капроновая кислота)	0,0000180	0,000580	1	0,00	86,43	12,14	0,00	86,43	12,14							
1707	Диметилсульфид (Метилсульфид; тиобис(метан); метантиометан)	0,0000900	0,002900	1	0,00	86,43	12,14	0,00	86,43	12,14							
1849	Метиламин (Аминометан; метанамина)	0,0000100	0,000200	1	0,00	86,43	12,14	0,00	86,43	12,14							
154	Выбросной вентилятор 154	1	1	2,3	1,67	12,80	5,84	1,29	40,00	0,00	-	-	1	85,50	39,50	0,00	0,00

Код в-ва		Наименование вещества						Выброс, (г/с)	Выброс, (т/г)	F	Лето			Зима					
											См/ПДК	Xm	Um	См/ПДК	Xm	Um			
0303		Аммиак (Азота гидрид)						0,0109000	0,342800	1	0,05	86,43	12,14	0,05	86,43	12,14			
0333		Дигидросульфид (Водород сернистый, дигидросульфид, гидросульфид)						0,0000200	0,000640	1	0,00	86,43	12,14	0,00	86,43	12,14			
0410		Метан						0,0004500	0,014280	1	0,00	86,43	12,14	0,00	86,43	12,14			
1052		Метанол						0,0000400	0,001400	1	0,00	86,43	12,14	0,00	86,43	12,14			
1071		Гидроксibenзол (фенол)						0,0000090	0,000290	1	0,00	86,43	12,14	0,00	86,43	12,14			
1314		Пропаналь (Пропиональдегид, метилацетальдегид)						0,0000160	0,000510	1	0,00	86,43	12,14	0,00	86,43	12,14			
1531		Гексановая кислота (Капроновая кислота)						0,0000180	0,000580	1	0,00	86,43	12,14	0,00	86,43	12,14			
1707		Диметилсульфид (Метилсульфид; тиобис(метан); метантиометан)						0,0000900	0,002900	1	0,00	86,43	12,14	0,00	86,43	12,14			
1849		Метиламин (Аминометан; метанамина)						0,0000100	0,000200	1	0,00	86,43	12,14	0,00	86,43	12,14			
	155	Выбросной вентилятор 155	1	1	2,3	1,67	12,80	5,84	1,29	40,00	0,00	-	-	1	84,90	38,00	0,00	0,00	

Код в-ва	Наименование вещества	Выброс, (г/с)	Выброс, (т/г)	F	Лето			Зима		
					См/ПДК	Xm	Um	См/ПДК	Xm	Um
0303	Аммиак (Азота гидрид)	0,0109000	0,342800	1	0,05	86,43	12,14	0,05	86,43	12,14
0333	Дигидросульфид (Водород сернистый, дигидросульфид, гидросульфид)	0,0000200	0,000640	1	0,00	86,43	12,14	0,00	86,43	12,14
0410	Метан	0,0004500	0,014280	1	0,00	86,43	12,14	0,00	86,43	12,14
1052	Метанол	0,0000400	0,001400	1	0,00	86,43	12,14	0,00	86,43	12,14
1071	Гидроксibenзол (фенол)	0,0000090	0,000290	1	0,00	86,43	12,14	0,00	86,43	12,14
1314	Пропаналь (Пропиональдегид, метилацетальдегид)	0,0000160	0,000510	1	0,00	86,43	12,14	0,00	86,43	12,14
1531	Гексановая кислота (Капроновая кислота)	0,0000180	0,000580	1	0,00	86,43	12,14	0,00	86,43	12,14

1707	Диметилсульфид (Метилсульфид; тиобис(метан); метантиометан)						0,0000900	0,002900	1	0,00	86,43	12,14	0,00	86,43	12,14			
1849	Метиламин (Аминометан; метанамина)						0,0000100	0,000200	1	0,00	86,43	12,14	0,00	86,43	12,14			
	156	Выбросной вентилятор 156	1	1	2,3	1,67	12,80	5,84	1,29	40,00	0,00	-	-	1	84,30	36,80	0,00	0,00

Код в-ва						Наименование вещества				Выброс, (г/с)	Выброс, (т/г)	F	Лето			Зима		
													См/ПДК	Xm	Um	См/ПДК	Xm	Um
0303						Аммиак (Азота гидрид)				0,0109000	0,342800	1	0,05	86,43	12,14	0,05	86,43	12,14
0333						Дигидросульфид (Водород сернистый, дигидросульфид, гидросульфид)				0,0000200	0,000640	1	0,00	86,43	12,14	0,00	86,43	12,14
0410						Метан				0,0004500	0,014280	1	0,00	86,43	12,14	0,00	86,43	12,14
1052						Метанол				0,0000400	0,001400	1	0,00	86,43	12,14	0,00	86,43	12,14
1071						Гидроксibenзол (фенол)				0,0000090	0,000290	1	0,00	86,43	12,14	0,00	86,43	12,14
1314						Пропаналь (Пропиональдегид, метилацетальдегид)				0,0000160	0,000510	1	0,00	86,43	12,14	0,00	86,43	12,14
1531						Гексановая кислота (Капроновая кислота)				0,0000180	0,000580	1	0,00	86,43	12,14	0,00	86,43	12,14
1707						Диметилсульфид (Метилсульфид; тиобис(метан); метантиометан)				0,0000900	0,002900	1	0,00	86,43	12,14	0,00	86,43	12,14
1849						Метиламин (Аминометан; метанамина)				0,0000100	0,000200	1	0,00	86,43	12,14	0,00	86,43	12,14
	157	Выбросной вентилятор 157	1	1	2,3	1,67	12,80	5,84	1,29	40,00	0,00	-	-	1	83,20	29,50	0,00	0,00

Код в-ва							Наименование вещества				Выброс, (г/с)	Выброс, (т/г)	F	Лето			Зима		
														См/ПДК	Xm	Um	См/ПДК	Xm	Um
0303							Аммиак (Азота гидрид)				0,0109000	0,342800	1	0,05	86,43	12,14	0,05	86,43	12,14
0333							Дигидросульфид (Водород сернистый, дигидросульфид, гидросульфид)				0,0000200	0,000640	1	0,00	86,43	12,14	0,00	86,43	12,14
0410							Метан				0,0004500	0,014280	1	0,00	86,43	12,14	0,00	86,43	12,14
1052							Метанол				0,0000400	0,001400	1	0,00	86,43	12,14	0,00	86,43	12,14
1071							Гидроксibenзол (фенол)				0,0000090	0,000290	1	0,00	86,43	12,14	0,00	86,43	12,14
1314							Пропаналь (Пропиональдегид, метилацетальдегид)				0,0000160	0,000510	1	0,00	86,43	12,14	0,00	86,43	12,14
1531							Гексановая кислота (Капроновая кислота)				0,0000180	0,000580	1	0,00	86,43	12,14	0,00	86,43	12,14
1707							Диметилсульфид (Метилсульфид; тиобис(метан); метантиометан)				0,0000900	0,002900	1	0,00	86,43	12,14	0,00	86,43	12,14
1849							Метиламин (Аминометан; метанамина)				0,0000100	0,000200	1	0,00	86,43	12,14	0,00	86,43	12,14
	158	Выбросной вентилятор 158	1	1	2,3	1,67	12,80	5,84	1,29	40,00	0,00	-	-	1	82,30	27,50	0,00	0,00	

Код в-ва	Наименование вещества	Выброс, (г/с)	Выброс, (т/г)	F	Лето			Зима		
					См/ПДК	Xm	Um	См/ПДК	Xm	Um
0303	Аммиак (Азота гидрид)	0,0109000	0,342800	1	0,05	86,43	12,14	0,05	86,43	12,14

0333	Дигидросульфид (Водород сернистый, дигидросульфид, гидросульфид)	0,0000200	0,000640	1	0,00	86,43	12,14	0,00	86,43	12,14							
0410	Метан	0,0004500	0,014280	1	0,00	86,43	12,14	0,00	86,43	12,14							
1052	Метанол	0,0000400	0,001400	1	0,00	86,43	12,14	0,00	86,43	12,14							
1071	Гидроксibenзол (фенол)	0,0000090	0,000290	1	0,00	86,43	12,14	0,00	86,43	12,14							
1314	Пропаналь (Пропиональдегид, метилацетальдегид)	0,0000160	0,000510	1	0,00	86,43	12,14	0,00	86,43	12,14							
1531	Гексановая кислота (Капроновая кислота)	0,0000180	0,000580	1	0,00	86,43	12,14	0,00	86,43	12,14							
1707	Диметилсульфид (Метилсульфид; тиобис(метан); метантиометан)	0,0000900	0,002900	1	0,00	86,43	12,14	0,00	86,43	12,14							
1849	Метиламин (Аминометан; метанамина)	0,0000100	0,000200	1	0,00	86,43	12,14	0,00	86,43	12,14							
159	Выбросной вентилятор 159	1	1	2,3	1,67	12,80	5,84	1,29	40,00	0,00	-	-	1	81,60	26,00	0,00	0,00

Код в-ва						Наименование вещества						Выброс, (г/с)	Выброс, (т/г)	F	Лето			Зима		
															См/ПДК	Xm	Um	См/ПДК	Xm	Um
0303						Аммиак (Азота гидрид)						0,0109000	0,342800	1	0,05	86,43	12,14	0,05	86,43	12,14
0333						Дигидросульфид (Водород сернистый, дигидросульфид, гидросульфид)						0,0000200	0,000640	1	0,00	86,43	12,14	0,00	86,43	12,14
0410						Метан						0,0004500	0,014280	1	0,00	86,43	12,14	0,00	86,43	12,14
1052						Метанол						0,0000400	0,001400	1	0,00	86,43	12,14	0,00	86,43	12,14
1071						Гидроксibenзол (фенол)						0,0000090	0,000290	1	0,00	86,43	12,14	0,00	86,43	12,14
1314						Пропаналь (Пропиональдегид, метилацетальдегид)						0,0000160	0,000510	1	0,00	86,43	12,14	0,00	86,43	12,14
1531						Гексановая кислота (Капроновая кислота)						0,0000180	0,000580	1	0,00	86,43	12,14	0,00	86,43	12,14
1707						Диметилсульфид (Метилсульфид; тиобис(метан); метантиометан)						0,0000900	0,002900	1	0,00	86,43	12,14	0,00	86,43	12,14
1849						Метиламин (Аминометан; метанамина)						0,0000100	0,000200	1	0,00	86,43	12,14	0,00	86,43	12,14
	160	Выбросной вентилятор 160	1	1	2,3	1,67	12,80	5,84	1,29	40,00	0,00	-	-	1	81,30	24,60	0,00	0,00		

Код в-ва	Наименование вещества	Выброс, (г/с)	Выброс, (т/г)	F	Лето			Зима		
					См/ПДК	Xm	Um	См/ПДК	Xm	Um
0303	Аммиак (Азота гидрид)	0,0109000	0,342800	1	0,05	86,43	12,14	0,05	86,43	12,14
0333	Дигидросульфид (Водород сернистый, дигидросульфид, гидросульфид)	0,0000200	0,000640	1	0,00	86,43	12,14	0,00	86,43	12,14
0410	Метан	0,0004500	0,014280	1	0,00	86,43	12,14	0,00	86,43	12,14
1052	Метанол	0,0000400	0,001400	1	0,00	86,43	12,14	0,00	86,43	12,14
1071	Гидроксibenзол (фенол)	0,0000090	0,000290	1	0,00	86,43	12,14	0,00	86,43	12,14
1314	Пропаналь (Пропиональдегид, метилацетальдегид)	0,0000160	0,000510	1	0,00	86,43	12,14	0,00	86,43	12,14
1531	Гексановая кислота (Капроновая кислота)	0,0000180	0,000580	1	0,00	86,43	12,14	0,00	86,43	12,14

1707	Диметилсульфид (Метилсульфид; тиобис(метан); метантиометан)						0,0000900	0,002900	1	0,00	86,43	12,14	0,00	86,43	12,14			
1849	Метиламин (Аминометан; метанамина)						0,0000100	0,000200	1	0,00	86,43	12,14	0,00	86,43	12,14			
+	161	Выбросная шахта 161	1	1	2,3	0,63	3,33	10,68	1,29	40,00	0,00	-	-	1	340,70	297,10	0,00	0,00

Код в-ва	Наименование вещества	Выброс, (г/с)	Выброс, (т/г)	F	Лето			Зима		
					См/ПДК	Xm	Um	См/ПДК	Xm	Um
0183	Ртуть	0,0000003	5,000000E-10	1	0,00	71,77	8,37	0,00	71,77	8,37
0301	Азота диоксид (Двуокись азота; пероксид азота)	0,0004500	0,000650	1	0,00	71,77	8,37	0,00	71,77	8,37
0303	Аммиак (Азота гидрид)	0,0522000	1,648000	1	0,33	71,77	8,37	0,33	71,77	8,37
0304	Азот (II) оксид (Азот монооксид)	0,0000000	0,000110	1	0,00	71,77	8,37	0,00	71,77	8,37
0333	Дигидросульфид (Водород сернистый, дигидросульфид, гидросульфид)	0,0000900	0,003110	1	0,01	71,77	8,37	0,01	71,77	8,37
0337	Углерода оксид (Углерод окись; углерод моноокись; угарный газ)	0,0003700	0,000670	1	0,00	71,77	8,37	0,00	71,77	8,37
0410	Метан	0,0022000	0,068700	1	0,00	71,77	8,37	0,00	71,77	8,37
0703	Бенз/а/пирен	1,0000000E-10	2,000000E-10	3	0,00	35,89	8,37	0,00	35,89	8,37
1052	Метанол	0,0002000	0,006800	1	0,00	71,77	8,37	0,00	71,77	8,37
1071	Гидроксibenзол (фенол)	0,0000430	0,001400	1	0,01	71,77	8,37	0,01	71,77	8,37
1314	Пропаналь (Пропиональдегид, метилацетальдегид)	0,0000800	0,002500	1	0,01	71,77	8,37	0,01	71,77	8,37
1531	Гексановая кислота (Капроновая кислота)	0,0000900	0,002810	1	0,01	71,77	8,37	0,01	71,77	8,37
1707	Диметилсульфид (Метилсульфид; тиобис(метан); метантиометан)	0,0004500	0,014200	1	0,01	71,77	8,37	0,01	71,77	8,37
1849	Метиламин (Аминометан; метанамина)	0,0000320	0,000970	1	0,01	71,77	8,37	0,01	71,77	8,37

+	162	Выбросная шахта 162	1	1	2,3	0,63	3,33	10,68	1,29	40,00	0,00	-	-	1	353,60	293,00	0,00	0,00
---	-----	---------------------	---	---	-----	------	------	-------	------	-------	------	---	---	---	--------	--------	------	------

Код в-ва	Наименование вещества	Выброс, (г/с)	Выброс, (т/г)	F	Лето			Зима		
					См/ПДК	Xm	Um	См/ПДК	Xm	Um
0183	Ртуть	0,0000003	5,000000E-10	1	0,00	71,77	8,37	0,00	71,77	8,37
0301	Азота диоксид (Двуокись азота; пероксид азота)	0,0004500	0,000650	1	0,00	71,77	8,37	0,00	71,77	8,37
0303	Аммиак (Азота гидрид)	0,0522000	1,648000	1	0,33	71,77	8,37	0,33	71,77	8,37
0304	Азот (II) оксид (Азот монооксид)	0,0000000	0,000110	1	0,00	71,77	8,37	0,00	71,77	8,37
0333	Дигидросульфид (Водород сернистый, дигидросульфид, гидросульфид)	0,0000900	0,003110	1	0,01	71,77	8,37	0,01	71,77	8,37
0337	Углерода оксид (Углерод окись; углерод моноокись; угарный газ)	0,0003700	0,000670	1	0,00	71,77	8,37	0,00	71,77	8,37
0410	Метан	0,0022000	0,068700	1	0,00	71,77	8,37	0,00	71,77	8,37

0703	Бенз/а/пирен	1,0000000E-10	2,000000E-10	3	0,00	35,89	8,37	0,00	35,89	8,37
1052	Метанол	0,0002000	0,006800	1	0,00	71,77	8,37	0,00	71,77	8,37
1071	Гидроксibenзол (фенол)	0,0000430	0,001400	1	0,01	71,77	8,37	0,01	71,77	8,37
1314	Пропаналь (Пропиональдегид, метилацетальдегид)	0,0000800	0,002500	1	0,01	71,77	8,37	0,01	71,77	8,37
1531	Гексановая кислота (Капроновая кислота)	0,0000900	0,002810	1	0,01	71,77	8,37	0,01	71,77	8,37
1707	Диметилсульфид (Метилсульфид; тиобис(метан); метантиометан)	0,0004500	0,014200	1	0,01	71,77	8,37	0,01	71,77	8,37
1849	Метиламин (Аминометан; метанамин)	0,0000320	0,000970	1	0,01	71,77	8,37	0,01	71,77	8,37

+	163	Выбросная шахта 163	1	1	2,3	0,63	3,33	10,68	1,29	40,00	0,00	-	-	1	368,00	296,90	0,00	0,00
---	-----	---------------------	---	---	-----	------	------	-------	------	-------	------	---	---	---	--------	--------	------	------

Код в-ва	Наименование вещества	Выброс, (г/с)	Выброс, (т/г)	F	Лето			Зима		
					См/ПДК	Xm	Um	См/ПДК	Xm	Um
0183	Ртуть	0,0000003	5,000000E-10	1	0,00	71,77	8,37	0,00	71,77	8,37
0301	Азота диоксид (Двуокись азота; пероксид азота)	0,0004500	0,000650	1	0,00	71,77	8,37	0,00	71,77	8,37
0303	Аммиак (Азота гидрид)	0,0522000	1,648000	1	0,33	71,77	8,37	0,33	71,77	8,37
0304	Азот (II) оксид (Азот монооксид)	0,0000000	0,000110	1	0,00	71,77	8,37	0,00	71,77	8,37
0333	Дигидросульфид (Водород сернистый, дигидросульфид, гидросульфид)	0,0000900	0,003110	1	0,01	71,77	8,37	0,01	71,77	8,37
0337	Углерода оксид (Углерод окись; углерод моноокись; угарный газ)	0,0003700	0,000670	1	0,00	71,77	8,37	0,00	71,77	8,37
0410	Метан	0,0022000	0,068700	1	0,00	71,77	8,37	0,00	71,77	8,37
0703	Бенз/а/пирен	1,0000000E-10	1,000000E-10	3	0,00	35,89	8,37	0,00	35,89	8,37
1052	Метанол	0,0002000	0,006800	1	0,00	71,77	8,37	0,00	71,77	8,37
1071	Гидроксibenзол (фенол)	0,0000430	0,001400	1	0,01	71,77	8,37	0,01	71,77	8,37
1314	Пропаналь (Пропиональдегид, метилацетальдегид)	0,0000800	0,002500	1	0,01	71,77	8,37	0,01	71,77	8,37
1531	Гексановая кислота (Капроновая кислота)	0,0000900	0,002810	1	0,01	71,77	8,37	0,01	71,77	8,37
1707	Диметилсульфид (Метилсульфид; тиобис(метан); метантиометан)	0,0004500	0,014200	1	0,01	71,77	8,37	0,01	71,77	8,37
1849	Метиламин (Аминометан; метанамин)	0,0000320	0,000970	1	0,01	71,77	8,37	0,01	71,77	8,37

+	164	Выбросная шахта 164	1	1	2,3	0,63	3,33	10,68	1,29	40,00	0,00	-	-	1	391,50	292,80	0,00	0,00
---	-----	---------------------	---	---	-----	------	------	-------	------	-------	------	---	---	---	--------	--------	------	------

Код в-ва	Наименование вещества	Выброс, (г/с)	Выброс, (т/г)	F	Лето			Зима		
					См/ПДК	Xm	Um	См/ПДК	Xm	Um
0183	Ртуть	0,0000003	3,000000E-10	1	0,00	71,77	8,37	0,00	71,77	8,37
0301	Азота диоксид (Двуокись азота; пероксид азота)	0,0004500	0,000650	1	0,00	71,77	8,37	0,00	71,77	8,37
0303	Аммиак (Азота гидрид)	0,0522000	1,648000	1	0,33	71,77	8,37	0,33	71,77	8,37

0304	Азот (II) оксид (Азот монооксид)	0,0000000	0,000110	1	0,00	71,77	8,37	0,00	71,77	8,37								
0333	Дигидросульфид (Водород сернистый, дигидросульфид, гидросульфид)	0,0000900	0,003110	1	0,01	71,77	8,37	0,01	71,77	8,37								
0337	Углерода оксид (Углерод окись; углерод моноокись; угарный газ)	0,0003700	0,000670	1	0,00	71,77	8,37	0,00	71,77	8,37								
0410	Метан	0,0022000	0,068700	1	0,00	71,77	8,37	0,00	71,77	8,37								
0703	Бенз/а/пирен	1,0000000E-10	2,000000E-10	3	0,00	35,89	8,37	0,00	35,89	8,37								
1052	Метанол	0,0002000	0,006800	1	0,00	71,77	8,37	0,00	71,77	8,37								
1071	Гидроксibenзол (фенол)	0,0000430	0,001400	1	0,01	71,77	8,37	0,01	71,77	8,37								
1314	Пропаналь (Пропиональдегид, метилацетальдегид)	0,0000800	0,002500	1	0,01	71,77	8,37	0,01	71,77	8,37								
1531	Гексановая кислота (Капроновая кислота)	0,0000900	0,002810	1	0,01	71,77	8,37	0,01	71,77	8,37								
1707	Диметилсульфид (Метилсульфид; тиобис(метан); метантиометан)	0,0004500	0,014200	1	0,01	71,77	8,37	0,01	71,77	8,37								
1849	Метиламин (Аминометан; метанамина)	0,0000320	0,000970	1	0,01	71,77	8,37	0,01	71,77	8,37								
+	165	Выбросная шахта 165	1	1	2,3	0,63	3,33	10,68	1,29	40,00	0,00	-	-	1	407,90	297,30	0,00	0,00
Код в-ва	Наименование вещества					Выброс, (г/с)	Выброс, (т/г)	F	Лето			Зима						
										См/ПДК	Xm	Um	См/ПДК	Xm	Um			
0183	Ртуть	0,0000003	5,000000E-10	1	0,00	71,77	8,37	0,00	71,77	8,37	0,00	71,77	8,37	0,00	71,77	8,37		
0301	Азота диоксид (Двуокись азота; пероксид азота)	0,0004500	0,000650	1	0,00	71,77	8,37	0,00	71,77	8,37	0,00	71,77	8,37	0,00	71,77	8,37		
0303	Аммиак (Азота гидрид)	0,0522000	1,648000	1	0,33	71,77	8,37	0,33	71,77	8,37	0,33	71,77	8,37	0,33	71,77	8,37		
0304	Азот (II) оксид (Азот монооксид)	0,0000000	0,000110	1	0,00	71,77	8,37	0,00	71,77	8,37	0,00	71,77	8,37	0,00	71,77	8,37		
0333	Дигидросульфид (Водород сернистый, дигидросульфид, гидросульфид)	0,0000900	0,003110	1	0,01	71,77	8,37	0,01	71,77	8,37	0,01	71,77	8,37	0,01	71,77	8,37		
0337	Углерода оксид (Углерод окись; углерод моноокись; угарный газ)	0,0003700	0,000670	1	0,00	71,77	8,37	0,00	71,77	8,37	0,00	71,77	8,37	0,00	71,77	8,37		
0410	Метан	0,0022000	0,068700	1	0,00	71,77	8,37	0,00	71,77	8,37	0,00	71,77	8,37	0,00	71,77	8,37		
0703	Бенз/а/пирен	1,0000000E-10	2,000000E-10	3	0,00	35,89	8,37	0,00	35,89	8,37	0,00	35,89	8,37	0,00	35,89	8,37		
1052	Метанол	0,0002000	0,006800	1	0,00	71,77	8,37	0,00	71,77	8,37	0,00	71,77	8,37	0,00	71,77	8,37		
1071	Гидроксibenзол (фенол)	0,0000430	0,001400	1	0,01	71,77	8,37	0,01	71,77	8,37	0,01	71,77	8,37	0,01	71,77	8,37		
1314	Пропаналь (Пропиональдегид, метилацетальдегид)	0,0000800	0,002500	1	0,01	71,77	8,37	0,01	71,77	8,37	0,01	71,77	8,37	0,01	71,77	8,37		
1531	Гексановая кислота (Капроновая кислота)	0,0000900	0,002810	1	0,01	71,77	8,37	0,01	71,77	8,37	0,01	71,77	8,37	0,01	71,77	8,37		
1707	Диметилсульфид (Метилсульфид; тиобис(метан); метантиометан)	0,0004500	0,014200	1	0,01	71,77	8,37	0,01	71,77	8,37	0,01	71,77	8,37	0,01	71,77	8,37		
1849	Метиламин (Аминометан; метанамина)	0,0000320	0,000970	1	0,01	71,77	8,37	0,01	71,77	8,37	0,01	71,77	8,37	0,01	71,77	8,37		
+	166	Выбросная шахта 166	1	1	7,35	0,63	3,33	10,68	1,29	40,00	0,00	-	-	1	418,40	293,10	0,00	0,00

Код в-ва							Наименование вещества				Выброс, (г/с)	Выброс, (т/г)	F	Лето			Зима					
														См/ПДК	Xm	Um	См/ПДК	Xm	Um			
0183							Ртуть	0,0000003	5,000000E-10	1	0,00	101,32	1,25	0,00	119,87	1,76						
0301							Азота диоксид (Двуокись азота; пероксид азота)	0,0004500	0,000640	1	0,00	101,32	1,25	0,00	119,87	1,76						
0303							Аммиак (Азота гидрид)	0,0522000	1,648000	1	0,09	101,32	1,25	0,07	119,87	1,76						
0304							Азот (II) оксид (Азот монооксид)	0,0000000	0,000110	1	0,00	101,32	1,25	0,00	119,87	1,76						
0333							Дигидросульфид (Водород сернистый, дигидросульфид, гидросульфид)	0,0000900	0,003110	1	0,00	101,32	1,25	0,00	119,87	1,76						
0337							Углерода оксид (Углерод окись; углерод моноокись; угарный газ)	0,0003700	0,000670	1	0,00	101,32	1,25	0,00	119,87	1,76						
0410							Метан	0,0022000	0,068700	1	0,00	101,32	1,25	0,00	119,87	1,76						
0703							Бенз/а/пирен	1,0000000E-10	2,000000E-10	3	0,00	50,66	1,25	0,00	59,93	1,76						
1052							Метанол	0,0002000	0,006800	1	0,00	101,32	1,25	0,00	119,87	1,76						
1071							Гидроксibenзол (фенол)	0,0000430	0,001400	1	0,00	101,32	1,25	0,00	119,87	1,76						
1314							Пропаналь (Пропиональдегид, метилацетальдегид)	0,0000800	0,002500	1	0,00	101,32	1,25	0,00	119,87	1,76						
1531							Гексановая кислота (Капроновая кислота)	0,0000900	0,002810	1	0,00	101,32	1,25	0,00	119,87	1,76						
1707							Диметилсульфид (Метилсульфид; тиобис(метан); метантиометан)	0,0004500	0,014200	1	0,00	101,32	1,25	0,00	119,87	1,76						
1849							Метиламин (Аминометан; метанамина)	0,0000320	0,000970	1	0,00	101,32	1,25	0,00	119,87	1,76						
+	167	Выбросная шахта 167					1	1	7,35	0,63	3,33	10,68	1,29	40,00	0,00	-	-	1	340,20	166,60	0,00	0,00

Код в-ва	Наименование вещества	Выброс, (г/с)	Выброс, (т/г)	F	Лето			Зима		
					См/ПДК	Xm	Um	См/ПДК	Xm	Um
0183	Ртуть	0,0000003	5,000000E-10	1	0,00	101,32	1,25	0,00	119,87	1,76
0301	Азота диоксид (Двуокись азота; пероксид азота)	0,0004500	0,000650	1	0,00	101,32	1,25	0,00	119,87	1,76
0303	Аммиак (Азота гидрид)	0,0522000	1,648000	1	0,09	101,32	1,25	0,07	119,87	1,76
0304	Азот (II) оксид (Азот монооксид)	0,0000000	0,000110	1	0,00	101,32	1,25	0,00	119,87	1,76
0333	Дигидросульфид (Водород сернистый, дигидросульфид, гидросульфид)	0,0000900	0,003110	1	0,00	101,32	1,25	0,00	119,87	1,76
0337	Углерода оксид (Углерод окись; углерод моноокись; угарный газ)	0,0003700	0,000670	1	0,00	101,32	1,25	0,00	119,87	1,76
0410	Метан	0,0022000	0,068700	1	0,00	101,32	1,25	0,00	119,87	1,76
0703	Бенз/а/пирен	1,0000000E-10	2,000000E-10	3	0,00	50,66	1,25	0,00	59,93	1,76
1052	Метанол	0,0002000	0,006800	1	0,00	101,32	1,25	0,00	119,87	1,76
1071	Гидроксibenзол (фенол)	0,0000430	0,001400	1	0,00	101,32	1,25	0,00	119,87	1,76
1314	Пропаналь (Пропиональдегид, метилацетальдегид)	0,0000800	0,002500	1	0,00	101,32	1,25	0,00	119,87	1,76

1531	Гексановая кислота (Капроновая кислота)	0,0000900	0,002810	1	0,00	101,32	1,25	0,00	119,87	1,76
1707	Диметилсульфид (Метилсульфид; тиобис(метан); метантиометан)	0,0004500	0,014280	1	0,00	101,32	1,25	0,00	119,87	1,76
1849	Метиламин (Аминометан; метанамина)	0,0000320	0,000970	1	0,00	101,32	1,25	0,00	119,87	1,76

+	168	Выбросная шахта 168	1	1	7,35	0,63	3,33	10,68	1,29	40,00	0,00	-	-	1	354,50	161,30	0,00	0,00
---	-----	---------------------	---	---	------	------	------	-------	------	-------	------	---	---	---	--------	--------	------	------

Код в-ва	Наименование вещества	Выброс, (г/с)	Выброс, (т/г)	F	Лето			Зима		
					См/ПДК	Xm	Um	См/ПДК	Xm	Um
0183	Ртуть	0,0000003	5,000000E-10	1	0,00	101,32	1,25	0,00	119,87	1,76
0301	Азота диоксид (Двуокись азота; пероксид азота)	0,0004500	0,000650	1	0,00	101,32	1,25	0,00	119,87	1,76
0303	Аммиак (Азота гидрид)	0,0522000	1,648000	1	0,09	101,32	1,25	0,07	119,87	1,76
0304	Азот (II) оксид (Азот монооксид)	0,0000000	0,000110	1	0,00	101,32	1,25	0,00	119,87	1,76
0333	Дигидросульфид (Водород сернистый, дигидросульфид, гидросульфид)	0,0000900	0,003110	1	0,00	101,32	1,25	0,00	119,87	1,76
0337	Углерода оксид (Углерод окись; углерод моноокись; угарный газ)	0,0003700	0,000670	1	0,00	101,32	1,25	0,00	119,87	1,76
0410	Метан	0,0022000	0,068700	1	0,00	101,32	1,25	0,00	119,87	1,76
0703	Бенз/а/пирен	1,0000000E-10	2,000000E-10	3	0,00	50,66	1,25	0,00	59,93	1,76
1052	Метанол	0,0002000	0,006800	1	0,00	101,32	1,25	0,00	119,87	1,76
1071	Гидроксibenзол (фенол)	0,0000430	0,001400	1	0,00	101,32	1,25	0,00	119,87	1,76
1314	Пропаналь (Пропиональдегид, метилацетальдегид)	0,0000800	0,002500	1	0,00	101,32	1,25	0,00	119,87	1,76
1531	Гексановая кислота (Капроновая кислота)	0,0000900	0,000281	1	0,00	101,32	1,25	0,00	119,87	1,76
1707	Диметилсульфид (Метилсульфид; тиобис(метан); метантиометан)	0,0004500	0,014200	1	0,00	101,32	1,25	0,00	119,87	1,76
1849	Метиламин (Аминометан; метанамина)	0,0000320	0,000970	1	0,00	101,32	1,25	0,00	119,87	1,76

+	169	Выбросная шахта 169	1	1	7,35	0,63	3,33	10,68	1,29	40,00	0,00	-	-	1	368,70	166,40	0,00	0,00
---	-----	---------------------	---	---	------	------	------	-------	------	-------	------	---	---	---	--------	--------	------	------

Код в-ва	Наименование вещества	Выброс, (г/с)	Выброс, (т/г)	F	Лето			Зима		
					См/ПДК	Xm	Um	См/ПДК	Xm	Um
0183	Ртуть	0,0000003	5,000000E-10	1	0,00	101,32	1,25	0,00	119,87	1,76
0301	Азота диоксид (Двуокись азота; пероксид азота)	0,0004500	0,000650	1	0,00	101,32	1,25	0,00	119,87	1,76
0303	Аммиак (Азота гидрид)	0,0522000	1,648000	1	0,09	101,32	1,25	0,07	119,87	1,76
0304	Азот (II) оксид (Азот монооксид)	0,0000000	0,000110	1	0,00	101,32	1,25	0,00	119,87	1,76
0333	Дигидросульфид (Водород сернистый, дигидросульфид, гидросульфид)	0,0000900	0,003110	1	0,00	101,32	1,25	0,00	119,87	1,76
0337	Углерода оксид (Углерод окись; углерод моноокись; угарный газ)	0,0003700	0,000670	1	0,00	101,32	1,25	0,00	119,87	1,76
0410	Метан	0,0022000	0,068700	1	0,00	101,32	1,25	0,00	119,87	1,76

0703	Бенз/а/пирен	1,0000000E-10	2,000000E-10	3	0,00	50,66	1,25	0,00	59,93	1,76
1052	Метанол	0,0002000	0,006800	1	0,00	101,32	1,25	0,00	119,87	1,76
1071	Гидроксibenзол (фенол)	0,0000430	0,001400	1	0,00	101,32	1,25	0,00	119,87	1,76
1314	Пропаналь (Пропиональдегид, метилацетальдегид)	0,0000800	0,002500	1	0,00	101,32	1,25	0,00	119,87	1,76
1531	Гексановая кислота (Капроновая кислота)	0,0000900	0,002810	1	0,00	101,32	1,25	0,00	119,87	1,76
1707	Диметилсульфид (Метилсульфид; тиобис(метан); метантиометан)	0,0004500	0,014200	1	0,00	101,32	1,25	0,00	119,87	1,76
1849	Метиламин (Аминометан; метанамин)	0,0000320	0,000970	1	0,00	101,32	1,25	0,00	119,87	1,76

+	170	Выбросная шахта 170	1	1	7,35	0,63	3,33	10,68	1,29	40,00	0,00	-	-	1	390,00	161,00	0,00	0,00
---	-----	---------------------	---	---	------	------	------	-------	------	-------	------	---	---	---	--------	--------	------	------

Код в-ва	Наименование вещества	Выброс, (г/с)	Выброс, (т/г)	F	Лето			Зима		
					См/ПДК	Xm	Um	См/ПДК	Xm	Um
0183	Ртуть	0,0000003	5,000000E-10	1	0,00	101,32	1,25	0,00	119,87	1,76
0301	Азота диоксид (Двуокись азота; пероксид азота)	0,0004500	0,000650	1	0,00	101,32	1,25	0,00	119,87	1,76
0303	Аммиак (Азота гидрид)	0,0522000	1,648000	1	0,09	101,32	1,25	0,07	119,87	1,76
0304	Азот (II) оксид (Азот монооксид)	0,0000000	0,000110	1	0,00	101,32	1,25	0,00	119,87	1,76
0333	Дигидросульфид (Водород сернистый, дигидросульфид, гидросульфид)	0,0000900	0,003110	1	0,00	101,32	1,25	0,00	119,87	1,76
0337	Углерода оксид (Углерод окись; углерод моноокись; угарный газ)	0,0003700	0,000670	1	0,00	101,32	1,25	0,00	119,87	1,76
0410	Метан	0,0022000	0,068700	1	0,00	101,32	1,25	0,00	119,87	1,76
0703	Бенз/а/пирен	1,0000000E-10	2,000000E-10	3	0,00	50,66	1,25	0,00	59,93	1,76
1052	Метанол	0,0002000	0,006800	1	0,00	101,32	1,25	0,00	119,87	1,76
1071	Гидроксibenзол (фенол)	0,0000430	0,001400	1	0,00	101,32	1,25	0,00	119,87	1,76
1314	Пропаналь (Пропиональдегид, метилацетальдегид)	0,0000800	0,002500	1	0,00	101,32	1,25	0,00	119,87	1,76
1531	Гексановая кислота (Капроновая кислота)	0,0000900	0,002810	1	0,00	101,32	1,25	0,00	119,87	1,76
1707	Диметилсульфид (Метилсульфид; тиобис(метан); метантиометан)	0,0004500	0,014200	1	0,00	101,32	1,25	0,00	119,87	1,76
1849	Метиламин (Аминометан; метанамин)	0,0000320	0,000970	1	0,00	101,32	1,25	0,00	119,87	1,76

+	171	Выбросная шахта 171	1	1	7,35	0,63	3,33	10,68	1,29	40,00	0,00	-	-	1	406,10	165,50	0,00	0,00
---	-----	---------------------	---	---	------	------	------	-------	------	-------	------	---	---	---	--------	--------	------	------

Код в-ва	Наименование вещества	Выброс, (г/с)	Выброс, (т/г)	F	Лето			Зима		
					См/ПДК	Xm	Um	См/ПДК	Xm	Um
0183	Ртуть	0,0000003	5,000000E-10	1	0,00	101,32	1,25	0,00	119,87	1,76
0301	Азота диоксид (Двуокись азота; пероксид азота)	0,0004500	0,000650	1	0,00	101,32	1,25	0,00	119,87	1,76
0303	Аммиак (Азота гидрид)	0,0522000	1,648000	1	0,09	101,32	1,25	0,07	119,87	1,76

0304	Азот (II) оксид (Азот монооксид)	0,0000000	0,000110	1	0,00	101,32	1,25	0,00	119,87	1,76								
0333	Дигидросульфид (Водород сернистый, дигидросульфид, гидросульфид)	0,0000900	0,003110	1	0,00	101,32	1,25	0,00	119,87	1,76								
0337	Углерода оксид (Углерод окись; углерод моноокись; угарный газ)	0,0003700	0,000670	1	0,00	101,32	1,25	0,00	119,87	1,76								
0410	Метан	0,0022000	0,068700	1	0,00	101,32	1,25	0,00	119,87	1,76								
0703	Бенз/а/пирен	1,0000000E-10	2,000000E-10	3	0,00	50,66	1,25	0,00	59,93	1,76								
1052	Метанол	0,0002000	0,006800	1	0,00	101,32	1,25	0,00	119,87	1,76								
1071	Гидроксibenзол (фенол)	0,0000430	0,001400	1	0,00	101,32	1,25	0,00	119,87	1,76								
1314	Пропаналь (Пропиональдегид, метилацетальдегид)	0,0000800	0,002500	1	0,00	101,32	1,25	0,00	119,87	1,76								
1531	Гексановая кислота (Капроновая кислота)	0,0000900	0,002810	1	0,00	101,32	1,25	0,00	119,87	1,76								
1707	Диметилсульфид (Метилсульфид; тиобис(метан); метантиометан)	0,0004500	0,014200	1	0,00	101,32	1,25	0,00	119,87	1,76								
1849	Метиламин (Аминометан; метанамин)	0,0000320	0,000970	1	0,00	101,32	1,25	0,00	119,87	1,76								
+	172	Выбросная шахта 172	1	1	7,35	0,63	3,33	10,68	1,29	40,00	0,00	-	-	1	417,00	160,70	0,00	0,00
Код в-ва		Наименование вещества					Выброс, (г/с)	Выброс, (т/г)	F	Лето			Зима					
										См/ПДК	Xm	Um	См/ПДК	Xm	Um			
0183	Ртуть	0,0000003	5,000000E-10	1	0,00	101,32	1,25	0,00	119,87	1,76								
0301	Азота диоксид (Двуокись азота; пероксид азота)	0,0004500	0,000650	1	0,00	101,32	1,25	0,00	119,87	1,76								
0303	Аммиак (Азота гидрид)	0,0522000	1,648000	1	0,09	101,32	1,25	0,07	119,87	1,76								
0304	Азот (II) оксид (Азот монооксид)	0,0000000	0,000110	1	0,00	101,32	1,25	0,00	119,87	1,76								
0333	Дигидросульфид (Водород сернистый, дигидросульфид, гидросульфид)	0,0000900	0,003110	1	0,00	101,32	1,25	0,00	119,87	1,76								
0337	Углерода оксид (Углерод окись; углерод моноокись; угарный газ)	0,0003700	0,000670	1	0,00	101,32	1,25	0,00	119,87	1,76								
0410	Метан	0,0022000	0,068700	1	0,00	101,32	1,25	0,00	119,87	1,76								
0703	Бенз/а/пирен	1,0000000E-10	2,000000E-10	3	0,00	50,66	1,25	0,00	59,93	1,76								
1052	Метанол	0,0002000	0,006800	1	0,00	101,32	1,25	0,00	119,87	1,76								
1071	Гидроксibenзол (фенол)	0,0000430	0,001400	1	0,00	101,32	1,25	0,00	119,87	1,76								
1314	Пропаналь (Пропиональдегид, метилацетальдегид)	0,0000800	0,002500	1	0,00	101,32	1,25	0,00	119,87	1,76								
1531	Гексановая кислота (Капроновая кислота)	0,0000900	0,002810	1	0,00	101,32	1,25	0,00	119,87	1,76								
1707	Диметилсульфид (Метилсульфид; тиобис(метан); метантиометан)	0,0004500	0,014200	1	0,00	101,32	1,25	0,00	119,87	1,76								
1849	Метиламин (Аминометан; метанамин)	0,0000320	0,000970	1	0,00	101,32	1,25	0,00	119,87	1,76								
	173	Выбросная шахта 173	1	1	7,35	0,63	3,33	10,68	1,29	40,00	0,00	-	-	1	340,80	296,90	0,00	0,00

Код в-ва		Наименование вещества					Выброс, (г/с)	Выброс, (т/г)	F	Лето			Зима						
										См/ПДК	Xm	Um	См/ПДК	Xm	Um				
0303		Аммиак (Азота гидрид)					0,0313000	0,988800	1	0,05	101,32	1,25	0,04	119,87	1,76				
0333		Дигидросульфид (Водород сернистый, дигидросульфид, гидросульфид)					0,0000600	0,001860	1	0,00	101,32	1,25	0,00	119,87	1,76				
0410		Метан					0,0013100	0,041200	1	0,00	101,32	1,25	0,00	119,87	1,76				
1052		Метанол					0,0001300	0,004100	1	0,00	101,32	1,25	0,00	119,87	1,76				
1071		Гидроксibenзол (фенол)					0,0000260	0,000830	1	0,00	101,32	1,25	0,00	119,87	1,76				
1314		Пропаналь (Пропиональдегид, метилацетальдегид)					0,0000500	0,001480	1	0,00	101,32	1,25	0,00	119,87	1,76				
1531		Гексановая кислота (Капроновая кислота)					0,0000500	0,001690	1	0,00	101,32	1,25	0,00	119,87	1,76				
1707		Диметилсульфид (Метилсульфид; тиобис(метан); метантиометан)					0,0002700	0,008510	1	0,00	101,32	1,25	0,00	119,87	1,76				
1849		Метиламин (Аминометан; метанамин)					0,0000190	0,000580	1	0,00	101,32	1,25	0,00	119,87	1,76				
	174	Выбросная шахта 174		1	1	7,35	0,63	3,33	10,68	1,29	40,00	0,00	-	-	1	353,50	292,50	0,00	0,00

Код в-ва							Наименование вещества				Выброс, (г/с)	Выброс, (т/г)	F	Лето			Зима			
														См/ПДК	Xm	Um	См/ПДК	Xm	Um	
0303							Аммиак (Азота гидрид)				0,0313000	0,988800	1	0,05	101,32	1,25	0,04	119,87	1,76	
0333							Дигидросульфид (Водород сернистый, дигидросульфид, гидросульфид)				0,0000600	0,001860	1	0,00	101,32	1,25	0,00	119,87	1,76	
0410							Метан				0,0013100	0,041200	1	0,00	101,32	1,25	0,00	119,87	1,76	
1052							Метанол				0,0001300	0,004100	1	0,00	101,32	1,25	0,00	119,87	1,76	
1071							Гидроксibenзол (фенол)				0,0000260	0,000830	1	0,00	101,32	1,25	0,00	119,87	1,76	
1314							Пропаналь (Пропиональдегид, метилацетальдегид)				0,0000500	0,001480	1	0,00	101,32	1,25	0,00	119,87	1,76	
1531							Гексановая кислота (Капроновая кислота)				0,0000500	0,001690	1	0,00	101,32	1,25	0,00	119,87	1,76	
1707							Диметилсульфид (Метилсульфид; тиобис(метан); метантиометан)				0,0002700	0,008510	1	0,00	101,32	1,25	0,00	119,87	1,76	
1849							Метиламин (Аминометан; метанамин)				0,0000190	0,000580	1	0,00	101,32	1,25	0,00	119,87	1,76	
	175	Выбросеая шахта 175			1	1	7,35	0,63	3,33	10,68	1,29	40,00	0,00	-	-	1	367,90	296,90	0,00	0,00

Код в-ва	Наименование вещества	Выброс, (г/с)	Выброс, (т/г)	F	Лето			Зима		
					См/ПДК	Xm	Um	См/ПДК	Xm	Um
0303	Аммиак (Азота гидрид)	0,0313000	0,988800	1	0,05	101,32	1,25	0,04	119,87	1,76
0333	Дигидросульфид (Водород сернистый, дигидросульфид, гидросульфид)	0,0000600	0,001860	1	0,00	101,32	1,25	0,00	119,87	1,76
0410	Метан	0,0013100	0,041200	1	0,00	101,32	1,25	0,00	119,87	1,76
1052	Метанол	0,0001300	0,004100	1	0,00	101,32	1,25	0,00	119,87	1,76
1071	Гидроксibenзол (фенол)	0,0000260	0,000830	1	0,00	101,32	1,25	0,00	119,87	1,76

1314	Пропаналь (Пропиональдегид, метилацетальдегид)	0,0000500	0,001480	1	0,00	101,32	1,25	0,00	119,87	1,76							
1531	Гексановая кислота (Капроновая кислота)	0,0000500	0,001690	1	0,00	101,32	1,25	0,00	119,87	1,76							
1707	Диметилсульфид (Метилсульфид; тиобис(метан); метантиометан)	0,0002700	0,008510	1	0,00	101,32	1,25	0,00	119,87	1,76							
1849	Метиламин (Аминометан; метанамин)	0,0000190	0,000580	1	0,00	101,32	1,25	0,00	119,87	1,76							
176	Выбросная шахта 176	1	1	7,35	0,63	3,33	10,68	1,29	40,00	0,00	-	-	1	390,80	292,20	0,00	0,00

Код в-ва							Наименование вещества				Выброс, (г/с)	Выброс, (т/г)	F	Лето			Зима		
														См/ПДК	Xm	Um	См/ПДК	Xm	Um
0303		Аммиак (Азота гидрид)					0,0313000	0,988800	1	0,05	101,32	1,25	0,04	119,87	1,76				
0333		Дигидросульфид (Водород сернистый, дигидросульфид, гидросульфид)					0,0000600	0,001860	1	0,00	101,32	1,25	0,00	119,87	1,76				
0410		Метан					0,0013100	0,041200	1	0,00	101,32	1,25	0,00	119,87	1,76				
1052		Метанол					0,0001300	0,004100	1	0,00	101,32	1,25	0,00	119,87	1,76				
1071		Гидроксibenзол (фенол)					0,0000260	0,000830	1	0,00	101,32	1,25	0,00	119,87	1,76				
1314		Пропаналь (Пропиональдегид, метилацетальдегид)					0,0000500	0,001480	1	0,00	101,32	1,25	0,00	119,87	1,76				
1531		Гексановая кислота (Капроновая кислота)					0,0000500	0,001690	1	0,00	101,32	1,25	0,00	119,87	1,76				
1707		Диметилсульфид (Метилсульфид; тиобис(метан); метантиометан)					0,0002700	0,008510	1	0,00	101,32	1,25	0,00	119,87	1,76				
1849		Метиламин (Аминометан; метанамин)					0,0000190	0,000580	1	0,00	101,32	1,25	0,00	119,87	1,76				
	177	Выбрсоная шахта 177		1	1	7,35	0,63	3,33	10,68	1,29	40,00	0,00	-	-	1	407,90	297,20	0,00	0,00

Код в-ва							Наименование вещества				Выброс, (г/с)	Выброс, (т/г)	F	Лето			Зима			
														См/ПДК	Xm	Um	См/ПДК	Xm	Um	
0303							Аммиак (Азота гидрид)				0,0313000	0,988800	1	0,05	101,32	1,25	0,04	119,87	1,76	
0333							Дигидросульфид (Водород сернистый, дигидросульфид, гидросульфид)				0,0000600	0,001860	1	0,00	101,32	1,25	0,00	119,87	1,76	
0410							Метан				0,0013100	0,041200	1	0,00	101,32	1,25	0,00	119,87	1,76	
1052							Метанол				0,0001300	0,004100	1	0,00	101,32	1,25	0,00	119,87	1,76	
1071							Гидроксibenзол (фенол)				0,0000269	0,000830	1	0,00	101,32	1,25	0,00	119,87	1,76	
1314							Пропаналь (Пропиональдегид, метилацетальдегид)				0,0000500	0,001480	1	0,00	101,32	1,25	0,00	119,87	1,76	
1531							Гексановая кислота (Капроновая кислота)				0,0000500	0,001690	1	0,00	101,32	1,25	0,00	119,87	1,76	
1707							Диметилсульфид (Метилсульфид; тиобис(метан); метантиометан)				0,0002700	0,008510	1	0,00	101,32	1,25	0,00	119,87	1,76	
1849							Метиламин (Аминометан; метанамин)				0,0000190	0,000580	1	0,00	101,32	1,25	0,00	119,87	1,76	
	178	Выбросная шахта 178			1	1	7,35	0,63	3,33	10,68	1,29	40,00	0,00	-	-	1	418,20	293,20	0,00	0,00

Код в-ва	Наименование вещества	Выброс, (г/с)	Выброс, (т/г)	F	Лето			Зима		
					См/ПДК	Xm	Um	См/ПДК	Xm	Um

0303	Аммиак (Азота гидрид)	0,0313000	0,988800	1	0,05	101,32	1,25	0,04	119,87	1,76								
0333	Дигидросульфид (Водород сернистый, дигидросульфид, гидросульфид)	0,0000600	0,001860	1	0,00	101,32	1,25	0,00	119,87	1,76								
0410	Метан	0,0013100	0,041200	1	0,00	101,32	1,25	0,00	119,87	1,76								
1052	Метанол	0,0001300	0,004100	1	0,00	101,32	1,25	0,00	119,87	1,76								
1071	Гидроксibenзол (фенол)	0,0000260	0,000830	1	0,00	101,32	1,25	0,00	119,87	1,76								
1314	Пропаналь (Пропиональдегид, метилацетальдегид)	0,0000500	0,001480	1	0,00	101,32	1,25	0,00	119,87	1,76								
1531	Гексановая кислота (Капроновая кислота)	0,0000500	0,001690	1	0,00	101,32	1,25	0,00	119,87	1,76								
1707	Диметилсульфид (Метилсульфид; тиобис(метан); метантиометан)	0,0002700	0,008510	1	0,00	101,32	1,25	0,00	119,87	1,76								
1849	Метиламин (Аминометан; метанамина)	0,0000190	0,000580	1	0,00	101,32	1,25	0,00	119,87	1,76								
	179	Выбросной вентилятор 179	1	1	2,3	1,55	12,90	6,84	1,29	40,00	0,00	-	-	1	435,00	297,00	0,00	0,00

Код в-ва							Наименование вещества				Выброс, (г/с)	Выброс, (т/г)	F	Лето			Зима		
														См/ПДК	Xm	Um	См/ПДК	Xm	Um
0303							Аммиак (Азота гидрид)	0,0313000	0,988800	1	0,12	90,06	13,18	0,12	90,06	13,18			
0333							Дигидросульфид (Водород сернистый, дигидросульфид, гидросульфид)	0,0000600	0,001860	1	0,01	90,06	13,18	0,01	90,06	13,18			
0410							Метан	0,0013100	0,041200	1	0,00	90,06	13,18	0,00	90,06	13,18			
1052							Метанол	0,0001300	0,004100	1	0,00	90,06	13,18	0,00	90,06	13,18			
1071							Гидроксibenзол (фенол)	0,0000260	0,000830	1	0,00	90,06	13,18	0,00	90,06	13,18			
1314							Пропаналь (Пропиональдегид, метилацетальдегид)	0,0000500	0,001480	1	0,00	90,06	13,18	0,00	90,06	13,18			
1531							Гексановая кислота (Капроновая кислота)	0,0000500	0,001690	1	0,00	90,06	13,18	0,00	90,06	13,18			
1707							Диметилсульфид (Метилсульфид; тиобис(метан); метантиометан)	0,0002700	0,008510	1	0,00	90,06	13,18	0,00	90,06	13,18			
1849							Метиламин (Аминометан; метанамина)	0,0000190	0,000580	1	0,00	90,06	13,18	0,00	90,06	13,18			
	180	Выбросной вентилятор 180	1	1	2,3	1,55	12,90	6,84	1,29	40,00	0,00	-	-	1	435,00	293,50	0,00	0,00	

Код в-ва	Наименование вещества	Выброс, (г/с)	Выброс, (т/г)	F	Лето			Зима		
					См/ПДК	Xm	Um	См/ПДК	Xm	Um
0303	Аммиак (Азота гидрид)	0,0313000	0,988800	1	0,12	90,06	13,18	0,12	90,06	13,18
0333	Дигидросульфид (Водород сернистый, дигидросульфид, гидросульфид)	0,0000600	0,001860	1	0,01	90,06	13,18	0,01	90,06	13,18
0410	Метан	0,0013100	0,041200	1	0,00	90,06	13,18	0,00	90,06	13,18
1052	Метанол	0,0001300	0,004100	1	0,00	90,06	13,18	0,00	90,06	13,18
1071	Гидроксibenзол (фенол)	0,0000260	0,000830	1	0,00	90,06	13,18	0,00	90,06	13,18
1314	Пропаналь (Пропиональдегид, метилацетальдегид)	0,0000500	0,001480	1	0,00	90,06	13,18	0,00	90,06	13,18

1531	Гексановая кислота (Капроновая кислота)	0,0000500	0,001690	1	0,00	90,06	13,18	0,00	90,06	13,18
1707	Диметилсульфид (Метилсульфид; тиобис(метан); метантиометан)	0,0002700	0,008510	1	0,00	90,06	13,18	0,00	90,06	13,18
1849	Метиламин (Аминометан; метанамина)	0,0000190	0,000580	1	0,00	90,06	13,18	0,00	90,06	13,18

	181	Выбросной вентилятор 181	1	1	2,3	1,55	12,90	6,84	1,29	40,00	0,00	-	-	1	435,20	289,10	0,00	0,00
--	-----	--------------------------	---	---	-----	------	-------	------	------	-------	------	---	---	---	--------	--------	------	------

Код в-ва	Наименование вещества	Выброс, (г/с)	Выброс, (т/г)	F	Лето			Зима		
					См/ПДК	Xm	Um	См/ПДК	Xm	Um
0303	Аммиак (Азота гидрид)	0,0313000	0,988800	1	0,12	90,06	13,18	0,12	90,06	13,18
0333	Дигидросульфид (Водород сернистый, дигидросульфид, гидросульфид)	0,0000600	0,001860	1	0,01	90,06	13,18	0,01	90,06	13,18
0410	Метан	0,0013100	0,041200	1	0,00	90,06	13,18	0,00	90,06	13,18
1052	Метанол	0,0001300	0,004100	1	0,00	90,06	13,18	0,00	90,06	13,18
1071	Гидроксibenзол (фенол)	0,0000260	0,000830	1	0,00	90,06	13,18	0,00	90,06	13,18
1314	Пропаналь (Пропиональдегид, метилацетальдегид)	0,0000500	0,001480	1	0,00	90,06	13,18	0,00	90,06	13,18
1531	Гексановая кислота (Капроновая кислота)	0,0000500	0,001690	1	0,00	90,06	13,18	0,00	90,06	13,18
1707	Диметилсульфид (Метилсульфид; тиобис(метан); метантиометан)	0,0002700	0,008510	1	0,00	90,06	13,18	0,00	90,06	13,18
1849	Метиламин (Аминометан; метанамина)	0,0000190	0,000580	1	0,00	90,06	13,18	0,00	90,06	13,18

	182	Выбросной вентилятор 182	1	1	2,3	1,55	12,90	6,84	1,29	40,00	0,00	-	-	1	435,20	286,20	0,00	0,00
--	-----	--------------------------	---	---	-----	------	-------	------	------	-------	------	---	---	---	--------	--------	------	------

Код в-ва	Наименование вещества	Выброс, (г/с)	Выброс, (т/г)	F	Лето			Зима		
					См/ПДК	Xm	Um	См/ПДК	Xm	Um
0303	Аммиак (Азота гидрид)	0,0313000	0,988800	1	0,12	90,06	13,18	0,12	90,06	13,18
0333	Дигидросульфид (Водород сернистый, дигидросульфид, гидросульфид)	0,0000600	0,001860	1	0,01	90,06	13,18	0,01	90,06	13,18
0410	Метан	0,0013100	0,041200	1	0,00	90,06	13,18	0,00	90,06	13,18
1052	Метанол	0,0001300	0,004100	1	0,00	90,06	13,18	0,00	90,06	13,18
1071	Гидроксibenзол (фенол)	0,0000260	0,000830	1	0,00	90,06	13,18	0,00	90,06	13,18
1314	Пропаналь (Пропиональдегид, метилацетальдегид)	0,0000500	0,001480	1	0,00	90,06	13,18	0,00	90,06	13,18
1531	Гексановая кислота (Капроновая кислота)	0,0000500	0,001690	1	0,00	90,06	13,18	0,00	90,06	13,18
1707	Диметилсульфид (Метилсульфид; тиобис(метан); метантиометан)	0,0002700	0,008510	1	0,00	90,06	13,18	0,00	90,06	13,18
1849	Метиламин (Аминометан; метанамина)	0,0000190	0,000580	1	0,00	90,06	13,18	0,00	90,06	13,18

	183	Выбросная шахта 183	1	1	7,35	0,63	3,33	10,68	1,29	40,00	0,00	-	-	1	340,00	166,30	0,00	0,00
--	-----	---------------------	---	---	------	------	------	-------	------	-------	------	---	---	---	--------	--------	------	------

Код в-ва	Наименование вещества	Выброс, (г/с)	Выброс, (т/г)	F	Лето			Зима		
					См/ПДК	Xm	Um	См/ПДК	Xm	Um
0303	Аммиак (Азота гидрид)	0,0313000	0,988800	1	0,05	101,32	1,25	0,04	119,87	1,76

0333	Дигидросульфид (Водород сернистый, дигидросульфид, гидросульфид)	0,0000600	0,001860	1	0,00	101,32	1,25	0,00	119,87	1,76							
0410	Метан	0,0013100	0,041200	1	0,00	101,32	1,25	0,00	119,87	1,76							
1052	Метанол	0,0001300	0,004100	1	0,00	101,32	1,25	0,00	119,87	1,76							
1071	Гидроксibenзол (фенол)	0,0000260	0,000830	1	0,00	101,32	1,25	0,00	119,87	1,76							
1314	Пропаналь (Пропиональдегид, метилацетальдегид)	0,0000500	0,001480	1	0,00	101,32	1,25	0,00	119,87	1,76							
1531	Гексановая кислота (Капроновая кислота)	0,0000500	0,001690	1	0,00	101,32	1,25	0,00	119,87	1,76							
1707	Диметилсульфид (Метилсульфид; тиобис(метан); метантиометан)	0,0002700	0,008510	1	0,00	101,32	1,25	0,00	119,87	1,76							
1849	Метиламин (Аминометан; метанамина)	0,0000190	0,000580	1	0,00	101,32	1,25	0,00	119,87	1,76							
184	Выбросная шахта 184	1	1	7,35	0,63	3,33	10,68	1,29	40,00	0,00	-	-	1	354,70	161,40	0,00	0,00

Код в-ва		Наименование вещества						Выброс, (г/с)	Выброс, (т/г)	F	Лето			Зима					
											См/ПДК	Xm	Um	См/ПДК	Xm	Um			
0303		Аммиак (Азота гидрид)						0,0313000	0,988800	1	0,05	101,32	1,25	0,04	119,87	1,76			
0333		Дигидросульфид (Водород сернистый, дигидросульфид, гидросульфид)						0,0000600	0,001860	1	0,00	101,32	1,25	0,00	119,87	1,76			
0410		Метан						0,0013100	0,041200	1	0,00	101,32	1,25	0,00	119,87	1,76			
1052		Метанол						0,0001300	0,004100	1	0,00	101,32	1,25	0,00	119,87	1,76			
1071		Гидроксibenзол (фенол)						0,0000260	0,000830	1	0,00	101,32	1,25	0,00	119,87	1,76			
1314		Пропаналь (Пропиональдегид, метилацетальдегид)						0,0000500	0,001480	1	0,00	101,32	1,25	0,00	119,87	1,76			
1531		Гексановая кислота (Капроновая кислота)						0,0000500	0,001690	1	0,00	101,32	1,25	0,00	119,87	1,76			
1707		Диметилсульфид (Метилсульфид; тиобис(метан); метантиометан)						0,0002700	0,008510	1	0,00	101,32	1,25	0,00	119,87	1,76			
1849		Метиламин (Аминометан; метанамина)						0,0000190	0,000580	1	0,00	101,32	1,25	0,00	119,87	1,76			
	185	Выбросная шахта 185		1	1	7,35	0,63	3,33	10,68	1,29	40,00	0,00	-	-	1	368,80	166,50	0,00	0,00

Код в-ва	Наименование вещества	Выброс, (г/с)	Выброс, (т/г)	F	Лето			Зима		
					См/ПДК	Xm	Um	См/ПДК	Xm	Um
0303	Аммиак (Азота гидрид)	0,0313000	0,988800	1	0,05	101,32	1,25	0,04	119,87	1,76
0333	Дигидросульфид (Водород сернистый, дигидросульфид, гидросульфид)	0,0000600	0,001860	1	0,00	101,32	1,25	0,00	119,87	1,76
0410	Метан	0,0013100	0,041200	1	0,00	101,32	1,25	0,00	119,87	1,76
1052	Метанол	0,0001300	0,004100	1	0,00	101,32	1,25	0,00	119,87	1,76
1071	Гидроксibenзол (фенол)	0,0000260	0,000830	1	0,00	101,32	1,25	0,00	119,87	1,76
1314	Пропаналь (Пропиональдегид, метилацетальдегид)	0,0000500	0,001480	1	0,00	101,32	1,25	0,00	119,87	1,76
1531	Гексановая кислота (Капроновая кислота)	0,0000500	0,001690	1	0,00	101,32	1,25	0,00	119,87	1,76

1707	Диметилсульфид (Метилсульфид; тиобис(метан); метантиометан)						0,0002700	0,008510	1	0,00	101,32	1,25	0,00	119,87	1,76			
1849	Метиламин (Аминометан; метанами́н)						0,0000190	0,000580	1	0,00	101,32	1,25	0,00	119,87	1,76			
	186	Выбросная шахта 186	1	1	7,35	0,63	3,33	10,68	1,29	40,00	0,00	-	-	1	390,20	160,90	0,00	0,00

Код в-ва							Наименование вещества				Выброс, (г/с)	Выброс, (т/г)	F	Лето			Зима			
														См/ПДК	Xm	Um	См/ПДК	Xm	Um	
0303							Аммиак (Азота гидрид)				0,0313000	0,988800	1	0,05	101,32	1,25	0,04	119,87	1,76	
0333							Дигидросульфид (Водород сернистый, дигидросульфид, гидросульфид)				0,0000600	0,001860	1	0,00	101,32	1,25	0,00	119,87	1,76	
0410							Метан				0,0013100	0,041200	1	0,00	101,32	1,25	0,00	119,87	1,76	
1052							Метанол				0,0001300	0,004100	1	0,00	101,32	1,25	0,00	119,87	1,76	
1071							Гидроксibenзол (фенол)				0,0000260	0,000830	1	0,00	101,32	1,25	0,00	119,87	1,76	
1314							Пропаналь (Пропиональдегид, метилацетальдегид)				0,0000500	0,001480	1	0,00	101,32	1,25	0,00	119,87	1,76	
1531							Гексановая кислота (Капроновая кислота)				0,0000500	0,001690	1	0,00	101,32	1,25	0,00	119,87	1,76	
1707							Диметилсульфид (Метилсульфид; тиобис(метан); метантиометан)				0,0002700	0,008510	1	0,00	101,32	1,25	0,00	119,87	1,76	
1849							Метиламин (Аминометан; метанами́н)				0,0000190	0,000580	1	0,00	101,32	1,25	0,00	119,87	1,76	
	187	Выбросная шахта 187			1	1	7,35	0,63	3,33	10,68	1,29	40,00	0,00	-	-	1	406,00	165,50	0,00	0,00

Код в-ва		Наименование вещества					Выброс, (г/с)	Выброс, (т/г)	F	Лето			Зима					
										См/ПДК	Xm	Um	См/ПДК	Xm	Um			
0303		Аммиак (Азота гидрид)					0,0313000	0,988800	1	0,05	101,32	1,25	0,04	119,87	1,76			
0333		Дигидросульфид (Водород сернистый, дигидросульфид, гидросульфид)					0,0000600	0,001860	1	0,00	101,32	1,25	0,00	119,87	1,76			
0410		Метан					0,0013100	0,041200	1	0,00	101,32	1,25	0,00	119,87	1,76			
1052		Метанол					0,0001300	0,004100	1	0,00	101,32	1,25	0,00	119,87	1,76			
1071		Гидроксibenзол (фенол)					0,0000260	0,000830	1	0,00	101,32	1,25	0,00	119,87	1,76			
1314		Пропаналь (Пропиональдегид, метилацетальдегид)					0,0000500	0,001480	1	0,00	101,32	1,25	0,00	119,87	1,76			
1531		Гексановая кислота (Капроновая кислота)					0,0000500	0,001690	1	0,00	101,32	1,25	0,00	119,87	1,76			
1707		Диметилсульфид (Метилсульфид; тиобис(метан); метантиометан)					0,0002700	0,008510	1	0,00	101,32	1,25	0,00	119,87	1,76			
1849		Метиламин (Аминометан; метанами́н)					0,0000190	0,000580	1	0,00	101,32	1,25	0,00	119,87	1,76			
	188	Выбросная шахта 188	1	1	7,35	0,63	3,33	10,68	1,29	40,00	0,00	-	-	1	416,80	160,90	0,00	0,00

Код в-ва	Наименование вещества	Выброс, (г/с)	Выброс, (т/г)	F	Лето			Зима		
					См/ПДК	Xm	Um	См/ПДК	Xm	Um
0303	Аммиак (Азота гидрид)	0,0313000	0,988800	1	0,05	101,32	1,25	0,04	119,87	1,76

0333	Дигидросульфид (Водород сернистый, дигидросульфид, гидросульфид)	0,0000600	0,001860	1	0,00	101,32	1,25	0,00	119,87	1,76							
0410	Метан	0,0013100	0,041200	1	0,00	101,32	1,25	0,00	119,87	1,76							
1052	Метанол	0,0001300	0,004100	1	0,00	101,32	1,25	0,00	119,87	1,76							
1071	Гидроксибензол (фенол)	0,0000260	0,000830	1	0,00	101,32	1,25	0,00	119,87	1,76							
1314	Пропаналь (Пропиональдегид, метилацетальдегид)	0,0000500	0,001480	1	0,00	101,32	1,25	0,00	119,87	1,76							
1531	Гексановая кислота (Капроновая кислота)	0,0000500	0,001690	1	0,00	101,32	1,25	0,00	119,87	1,76							
1707	Диметилсульфид (Метилсульфид; тиобис(метан); метантиометан)	0,0002700	0,008510	1	0,00	101,32	1,25	0,00	119,87	1,76							
1849	Метиламин (Аминометан; метанамин)	0,0000190	0,000580	1	0,00	101,32	1,25	0,00	119,87	1,76							
189	Выбросной вентилятор 189	1	1	2,3	1,55	12,90	6,84	1,29	40,00	0,00	-	-	1	433,30	170,60	0,00	0,00

Код в-ва						Наименование вещества						Выброс, (г/с)	Выброс, (т/г)	F	Лето			Зима		
															См/ПДК	Xm	Um	См/ПДК	Xm	Um
0303						Аммиак (Азота гидрид)						0,0313000	0,988800	1	0,12	90,06	13,18	0,12	90,06	13,18
0333						Дигидросульфид (Водород сернистый, дигидросульфид, гидросульфид)						0,0000600	0,001860	1	0,01	90,06	13,18	0,01	90,06	13,18
0410						Метан						0,0013100	0,041200	1	0,00	90,06	13,18	0,00	90,06	13,18
1052						Метанол						0,0001300	0,004100	1	0,00	90,06	13,18	0,00	90,06	13,18
1071						Гидроксибензол (фенол)						0,0000260	0,000830	1	0,00	90,06	13,18	0,00	90,06	13,18
1314						Пропаналь (Пропиональдегид, метилацетальдегид)						0,0000500	0,001480	1	0,00	90,06	13,18	0,00	90,06	13,18
1531						Гексановая кислота (Капроновая кислота)						0,0000500	0,001690	1	0,00	90,06	13,18	0,00	90,06	13,18
1707						Диметилсульфид (Метилсульфид; тиобис(метан); метантиометан)						0,0002700	0,008510	1	0,00	90,06	13,18	0,00	90,06	13,18
1849						Метиламин (Аминометан; метанамина)						0,0000190	0,000580	1	0,00	90,06	13,18	0,00	90,06	13,18
	190	Выбросной вентилятор 190	1	1	2,3	1,55	12,90	6,84	1,29	40,00	0,00	-	-	1	433,30	167,70	0,00	0,00		

Код в-ва	Наименование вещества	Выброс, (г/с)	Выброс, (т/г)	F	Лето			Зима		
					См/ПДК	Xm	Um	См/ПДК	Xm	Um
0303	Аммиак (Азота гидрид)	0,0313000	0,988800	1	0,12	90,06	13,18	0,12	90,06	13,18
0333	Дигидросульфид (Водород сернистый, дигидросульфид, гидросульфид)	0,0000600	0,001860	1	0,01	90,06	13,18	0,01	90,06	13,18
0410	Метан	0,0013100	0,041200	1	0,00	90,06	13,18	0,00	90,06	13,18
1052	Метанол	0,0001300	0,000830	1	0,00	90,06	13,18	0,00	90,06	13,18
1071	Гидроксибензол (фенол)	0,0000260	0,000000	1	0,00	90,06	13,18	0,00	90,06	13,18
1314	Пропаналь (Пропиональдегид, метилацетальдегид)	0,0000500	0,001480	1	0,00	90,06	13,18	0,00	90,06	13,18
1531	Гексановая кислота (Капроновая кислота)	0,0000500	0,001690	1	0,00	90,06	13,18	0,00	90,06	13,18

1707	Диметилсульфид (Метилсульфид; тиобис(метан); метантиометан)						0,0002700	0,008510	1	0,00	90,06	13,18	0,00	90,06	13,18			
1849	Метиламин (Аминометан; метанамина)						0,0000190	0,000580	1	0,00	90,06	13,18	0,00	90,06	13,18			
	191	Выбросной вентилятор 191	1	1	2,3	1,55	12,90	6,84	1,29	40,00	0,00	-	-	1	432,80	160,10	0,00	0,00

Код в-ва							Наименование вещества				Выброс, (г/с)	Выброс, (т/г)	F	Лето			Зима		
														См/ПДК	Xm	Um	См/ПДК	Xm	Um
0303							Аммиак (Азота гидрид)				0,0131000	0,988800	1	0,05	90,06	13,18	0,05	90,06	13,18
0333							Дигидросульфид (Водород сернистый, дигидросульфид, гидросульфид)				0,0000600	0,001860	1	0,01	90,06	13,18	0,01	90,06	13,18
0410							Метан				0,0013100	0,041200	1	0,00	90,06	13,18	0,00	90,06	13,18
1052							Метанол				0,0001300	0,004100	1	0,00	90,06	13,18	0,00	90,06	13,18
1071							Гидроксibenзол (фенол)				0,0000260	0,000830	1	0,00	90,06	13,18	0,00	90,06	13,18
1314							Пропаналь (Пропиональдегид, метилацетальдегид)				0,0000500	0,001480	1	0,00	90,06	13,18	0,00	90,06	13,18
1531							Гексановая кислота (Капроновая кислота)				0,0000500	0,001690	1	0,00	90,06	13,18	0,00	90,06	13,18
1707							Диметилсульфид (Метилсульфид; тиобис(метан); метантиометан)				0,0002700	0,008510	1	0,00	90,06	13,18	0,00	90,06	13,18
1849							Метиламин (Аминометан; метанамина)				0,0000190	0,000580	1	0,00	90,06	13,18	0,00	90,06	13,18
	192	Выбросной вентилятор 192	1	1	2,3	1,55	12,90	6,84	1,29	40,00	0,00	-	-	1	432,80	157,80	0,00	0,00	

Код в-ва		Наименование вещества					Выброс, (г/с)	Выброс, (т/г)	F	Лето			Зима						
										См/ПДК	Xm	Um	См/ПДК	Xm	Um				
0303		Аммиак (Азота гидрид)					0,0313000	0,988800	1	0,12	90,06	13,18	0,12	90,06	13,18				
0333		Дигидросульфид (Водород сернистый, дигидросульфид, гидросульфид)					0,0000600	0,001860	1	0,01	90,06	13,18	0,01	90,06	13,18				
0410		Метан					0,0013100	0,041200	1	0,00	90,06	13,18	0,00	90,06	13,18				
1052		Метанол					0,0001300	0,004100	1	0,00	90,06	13,18	0,00	90,06	13,18				
1071		Гидроксibenзол (фенол)					0,0000260	0,000830	1	0,00	90,06	13,18	0,00	90,06	13,18				
1314		Пропаналь (Пропиональдегид, метилацетальдегид)					0,0000500	0,001480	1	0,00	90,06	13,18	0,00	90,06	13,18				
1531		Гексановая кислота (Капроновая кислота)					0,0000500	0,001690	1	0,00	90,06	13,18	0,00	90,06	13,18				
1707		Диметилсульфид (Метилсульфид; тиобис(метан); метантиометан)					0,0002700	0,008510	1	0,00	90,06	13,18	0,00	90,06	13,18				
1849		Метиламин (Аминометан; метанамина)					0,0000190	0,000580	1	0,00	90,06	13,18	0,00	90,06	13,18				
+	193	Труба от котельной снапропсник 1.11 (зима)		1	1	5,5	0,11	0,04	4,21	1,29	70,00	0,00	-	-	1	288,80	7,40	0,00	0,00

Код в-ва	Наименование вещества	Выброс, (г/с)	Выброс, (т/г)	F	Лето			Зима		
					См/ПДК	Xm	Um	См/ПДК	Xm	Um
0183	Ртуть	0,0000030	1,100000E-08	1	0,00	17,52	0,50	0,00	18,22	0,53

0301	Азота диоксид (Двуокись азота; пероксид азота)	0,0025000	0,012500	1	0,10	17,52	0,50	0,09	18,22	0,53								
0304	Азот (II) оксид (Азот монооксид)	0,0000000	0,002030	1	0,00	17,52	0,50	0,00	18,22	0,53								
0337	Углерода оксид (Углерод окись; углерод моноокись; угарный газ)	0,0012000	0,015700	1	0,00	17,52	0,50	0,00	18,22	0,53								
0703	Бенз/а/пирен	3,2000000E-09	1,900000E-08	3	0,00	8,76	0,50	0,00	9,11	0,53								
+	194	Труба от котельной снапропсник 1.11 (зима)	1	1	5,5	0,11	0,04	4,21	1,29	70,00	0,00	-	-	1	289,20	10,50	0,00	0,00

										Лето				Зима							
Код в-ва	Наименование вещества						Выброс, (г/с)	Выброс, (т/г)	F	См/ПДК	Xm	Um	См/ПДК	Xm	Um						
0183	Ртуть						0,0000030	1,100000E-08	1	0,00	17,52	0,50	0,00	18,22	0,53						
0301	Азота диоксид (Двуокись азота; пероксид азота)						0,0025000	0,012500	1	0,10	17,52	0,50	0,09	18,22	0,53						
0304	Азот (II) оксид (Азот монооксид)						0,0000000	0,002030	1	0,00	17,52	0,50	0,00	18,22	0,53						
0337	Углерода оксид (Углерод окись; углерод моноокись; угарный газ)						0,0012000	0,015700	1	0,00	17,52	0,50	0,00	18,22	0,53						
0703	Бенз/а/пирен						3,2000000E-09	1,900000E-08	3	0,00	8,76	0,50	0,00	9,11	0,53						
	195	Труба от котельной снапропсник 1.11 (лето)				1	1	5,5	0,11	0,04	4,21	1,29	70,00	0,00	-	-	1	288,60	7,50	0,00	0,00

Код в-ва		Наименование вещества					Выброс, (г/с)	Выброс, (т/г)	F	Лето					Зима										
										См/ПДК		Xm	Um	См/ПДК		Xm	Um								
0183		Ртуть					0,0000030	1,100000E-08	1	0,00		17,52	0,50	0,00		18,22	0,53								
0301		Азота диоксид (Двуокись азота; пероксид азота)					0,0025000	0,006100	1	0,10		17,52	0,50	0,09		18,22	0,53								
0304		Азот (II) оксид (Азот монооксид)					0,0000000	0,000900	1	0,00		17,52	0,50	0,00		18,22	0,53								
0337		Углерода оксид (Углерод окись; углерод моноокись; угарный газ)					0,0012000	0,007700	1	0,00		17,52	0,50	0,00		18,22	0,53								
0703		Бенз/а/пирен					3,2000000E-09	6,000000E-09	3	0,00		8,76	0,50	0,00		9,11	0,53								
+	196	Труба от котельной санпропускник 2.5 (зима)				1	1	5,5	0,08	0,02	4,58	1,29	80,00	0,00	-	-	1	311,10	111,90	0,00	0,00				

Код в-ва	Наименование вещества	Выброс, (г/с)	Выброс, (т/г)	F	Лето			Зима		
					См/ПДК	Xm	Um	См/ПДК	Xm	Um
0183	Ртуть	0,0000014	8,000000E-09	1	0,00	16,71	0,50	0,00	16,71	0,50
0301	Азота диоксид (Двуокись азота; пероксид азота)	0,0014000	0,009200	1	0,06	16,71	0,50	0,06	16,71	0,50
0304	Азот (II) оксид (Азот монооксид)	0,0000000	0,001500	1	0,00	16,71	0,50	0,00	16,71	0,50
0337	Углерода оксид (Углерод окись; углерод моноокись; угарный газ)	0,0007000	0,011600	1	0,00	16,71	0,50	0,00	16,71	0,50
0703	Бенз/а/пирен	1,8000000E-09	7,000000E-09	3	0,00	8,35	0,50	0,00	8,35	0,50

+	197	Труба от котельной санпропускник 2.5 (зима)	1	1	5,5	0,08	0,02	4,58	1,29	80,00	0,00	-	-	1	313,00	112,00	0,00	0,00
---	-----	---	---	---	-----	------	------	------	------	-------	------	---	---	---	--------	--------	------	------

Код в-ва	Наименование вещества	Выброс, (г/с)	Выброс, (т/г)	F	Лето			Зима		
					См/ПДК	Xm	Um	См/ПДК	Xm	Um
0183	Ртуть	0,0000014	8,000000E-09	1	0,00	16,71	0,50	0,00	16,71	0,50
0301	Азота диоксид (Двуокись азота; пероксид азота)	0,0014000	0,009200	1	0,06	16,71	0,50	0,06	16,71	0,50
0304	Азот (II) оксид (Азот монооксид)	0,0000000	0,001500	1	0,00	16,71	0,50	0,00	16,71	0,50
0337	Углерода оксид (Углерод окись; углерод моноокись; угарный газ)	0,0007000	0,011600	1	0,00	16,71	0,50	0,00	16,71	0,50
0703	Бенз/а/пирен	1,8000000E-09	7,000000E-09	3	0,00	8,35	0,50	0,00	8,35	0,50

	198	Труба от котельной санпропускник 2.5 (лето)	1	1	5,5	0,08	0,02	4,58	1,29	80,00	0,00	-	-	1	310,90	111,90	0,00	0,00
--	-----	---	---	---	-----	------	------	------	------	-------	------	---	---	---	--------	--------	------	------

Код в-ва	Наименование вещества	Выброс, (г/с)	Выброс, (т/г)	F	Лето			Зима		
					См/ПДК	Xm	Um	См/ПДК	Xm	Um
0183	Ртуть	0,0000014	3,000000E-09	1	0,00	16,71	0,50	0,00	16,71	0,50
0301	Азота диоксид (Двуокись азота; пероксид азота)	0,0014000	0,003700	1	0,06	16,71	0,50	0,06	16,71	0,50
0304	Азот (II) оксид (Азот монооксид)	0,0000000	0,000590	1	0,00	16,71	0,50	0,00	16,71	0,50
0337	Углерода оксид (Углерод окись; углерод моноокись; угарный газ)	0,0000410	0,004700	1	0,00	16,71	0,50	0,00	16,71	0,50
0703	Бенз/а/пирен	1,8000000E-09	3,000000E-09	3	0,00	8,35	0,50	0,00	8,35	0,50

+	199	Труба от котла зд.2.1. (отопит.период)	1	1	5,5	0,08	0,01	1,19	1,29	80,00	0,00	-	-	1	333,50	307,60	0,00	0,00
---	-----	--	---	---	-----	------	------	------	------	-------	------	---	---	---	--------	--------	------	------

Код в-ва	Наименование вещества	Выброс, (г/с)	Выброс, (т/г)	F	Лето			Зима		
					См/ПДК	Xm	Um	См/ПДК	Xm	Um
0183	Ртуть	0,0000004	2,500000E-09	1	0,00	14,44	0,50	0,00	14,44	0,50
0301	Азота диоксид (Двуокись азота; пероксид азота)	0,0003800	0,002700	1	0,02	14,44	0,50	0,02	14,44	0,50
0304	Азот (II) оксид (Азот монооксид)	0,0000000	0,000400	1	0,00	14,44	0,50	0,00	14,44	0,50
0337	Углерода оксид (Углерод окись; углерод моноокись; угарный газ)	0,0001800	0,001700	1	0,00	14,44	0,50	0,00	14,44	0,50
0703	Бенз/а/пирен	7,0000000E-11	5,000000E-10	3	0,00	7,22	0,50	0,00	7,22	0,50

	200	Труба от котла зд.2.1. (межотопит.период)	1	1	5,5	0,08	0,01	1,19	1,29	80,00	0,00	-	-	1	333,20	307,70	0,00	0,00
--	-----	---	---	---	-----	------	------	------	------	-------	------	---	---	---	--------	--------	------	------

Код в-ва	Наименование вещества	Выброс, (г/с)	Выброс, (т/г)	F	Лето			Зима		
					См/ПДК	Xm	Um	См/ПДК	Xm	Um
0183	Ртуть	0,0000004	6,000000E-10	1	0,00	14,44	0,50	0,00	14,44	0,50

0301	Азота диоксид (Двуокись азота; пероксид азота)	0,0003800	0,000620	1	0,02	14,44	0,50	0,02	14,44	0,50
0304	Азот (II) оксид (Азот монооксид)	0,0000000	0,000100	1	0,00	14,44	0,50	0,00	14,44	0,50
0337	Углерода оксид (Углерод окись; углерод моноокись; угарный газ)	0,0001800	0,000390	1	0,00	14,44	0,50	0,00	14,44	0,50
0703	Бенз/а/пирен	7,0000000E-11	1,000000E-10	3	0,00	7,22	0,50	0,00	7,22	0,50

+	201	Труба от котла зд.2.4. (отопит.период)	1	1	5,5	0,08	0,01	1,19	1,29	80,00	0,00	-	-	1	334,20	148,90	0,00	0,00
---	-----	--	---	---	-----	------	------	------	------	-------	------	---	---	---	--------	--------	------	------

Код в-ва	Наименование вещества	Выброс, (г/с)	Выброс, (т/г)	F	Лето			Зима		
					См/ПДК	Xm	Um	См/ПДК	Xm	Um
0183	Ртуть	0,0000004	2,500000E-09	1	0,00	14,44	0,50	0,00	14,44	0,50
0301	Азота диоксид (Двуокись азота; пероксид азота)	0,0003800	0,002700	1	0,02	14,44	0,50	0,02	14,44	0,50
0304	Азот (II) оксид (Азот монооксид)	0,0000000	0,000400	1	0,00	14,44	0,50	0,00	14,44	0,50
0337	Углерода оксид (Углерод окись; углерод моноокись; угарный газ)	0,0001800	0,001700	1	0,00	14,44	0,50	0,00	14,44	0,50
0703	Бенз/а/пирен	7,0000000E-11	5,000000E-10	3	0,00	7,22	0,50	0,00	7,22	0,50

	202	Труба от котла зд.2.4. (межотопит.период)	1	1	5,5	0,08	0,01	1,19	1,29	80,00	0,00	-	-	1	334,20	148,90	0,00	0,00
--	-----	---	---	---	-----	------	------	------	------	-------	------	---	---	---	--------	--------	------	------

Код в-ва	Наименование вещества	Выброс, (г/с)	Выброс, (т/г)	F	Лето			Зима		
					См/ПДК	Xm	Um	См/ПДК	Xm	Um
0183	Ртуть	0,0000004	6,000000E-10	1	0,00	14,44	0,50	0,00	14,44	0,50
0301	Азота диоксид (Двуокись азота; пероксид азота)	0,0003800	0,000620	1	0,02	14,44	0,50	0,02	14,44	0,50
0304	Азот (II) оксид (Азот монооксид)	0,0000000	0,000100	1	0,00	14,44	0,50	0,00	14,44	0,50
0337	Углерода оксид (Углерод окись; углерод моноокись; угарный газ)	0,0001800	0,000390	1	0,00	14,44	0,50	0,00	14,44	0,50
0703	Бенз/а/пирен	7,0000000E-11	1,000000E-10	3	0,00	7,22	0,50	0,00	7,22	0,50

+	203	Труба от котла зд.1.1. (отопит. период)	1	1	5,5	0,08	0,01	2,39	1,29	80,00	0,00	-	-	1	207,90	323,30	0,00	0,00
---	-----	---	---	---	-----	------	------	------	------	-------	------	---	---	---	--------	--------	------	------

Код в-ва	Наименование вещества	Выброс, (г/с)	Выброс, (т/г)	F	Лето			Зима		
					См/ПДК	Xm	Um	См/ПДК	Xm	Um
0183	Ртуть	0,0000007	4,000000E-09	1	0,00	15,24	0,50	0,00	15,24	0,50
0301	Азота диоксид (Двуокись азота; пероксид азота)	0,0006800	0,004600	1	0,03	15,24	0,50	0,03	15,24	0,50
0304	Азот (II) оксид (Азот монооксид)	0,0000000	0,000700	1	0,00	15,24	0,50	0,00	15,24	0,50
0337	Углерода оксид (Углерод окись; углерод моноокись; угарный газ)	0,0003200	0,002800	1	0,00	15,24	0,50	0,00	15,24	0,50
0703	Бенз/а/пирен	3,0000000E-10	1,700000E-09	3	0,00	7,62	0,50	0,00	7,62	0,50

	204	Труба от котла зд.1.1. (межотопит. период)	1	1	5,5	0,08	0,01	2,39	1,29	80,00	0,00	-	-	1	208,20	323,00	0,00	0,00
Код в-ва		Наименование вещества				Выброс, (г/с)	Выброс, (т/г)	F	Лето						Зима			
									См/ПДК	Xm	Um				См/ПДК	Xm	Um	
0183		Ртуть				0,0000007	1,000000E-10	1	0,00	15,24	0,50				0,00	15,24	0,50	
0301		Азота диоксид (Двуокись азота; пероксид азота)				0,0006800	0,001200	1	0,03	15,24	0,50				0,03	15,24	0,50	
0304		Азот (II) оксид (Азот монооксид)				0,0000000	0,000200	1	0,00	15,24	0,50				0,00	15,24	0,50	
0337		Углерода оксид (Углерод окись; углерод моноокись; угарный газ)				0,0003200	0,000800	1	0,00	15,24	0,50				0,00	15,24	0,50	
0703		Бенз/а/пирен				3,0000000E-10	4,000000E-10	3	0,00	7,62	0,50				0,00	7,62	0,50	
+	205	Труба от котла зд.1.2. (отопит. период)	1	1	5,5	0,08	0,01	2,39	1,29	80,00	0,00	-	-	1	215,20	246,00	0,00	0,00
Код в-ва		Наименование вещества				Выброс, (г/с)	Выброс, (т/г)	F	Лето						Зима			
									См/ПДК	Xm	Um				См/ПДК	Xm	Um	
0183		Ртуть				0,0000007	4,000000E-09	1	0,00	15,24	0,50				0,00	15,24	0,50	
0301		Азота диоксид (Двуокись азота; пероксид азота)				0,0006800	0,004600	1	0,03	15,24	0,50				0,03	15,24	0,50	
0304		Азот (II) оксид (Азот монооксид)				0,0000000	0,000700	1	0,00	15,24	0,50				0,00	15,24	0,50	
0337		Углерода оксид (Углерод окись; углерод моноокись; угарный газ)				0,0003200	0,002800	1	0,00	15,24	0,50				0,00	15,24	0,50	
0703		Бенз/а/пирен				3,0000000E-10	1,700000E-09	3	0,00	7,62	0,50				0,00	7,62	0,50	
	206	Труба от котла зд.1.2. (межотопит. период)	1	1	5,5	0,08	0,01	2,39	1,29	80,00	0,00	-	-	1	215,20	246,50	0,00	0,00
Код в-ва		Наименование вещества				Выброс, (г/с)	Выброс, (т/г)	F	Лето						Зима			
									См/ПДК	Xm	Um				См/ПДК	Xm	Um	
0183		Ртуть				0,0000007	1,000000E-10	1	0,00	15,24	0,50				0,00	15,24	0,50	
0301		Азота диоксид (Двуокись азота; пероксид азота)				0,0006800	0,001200	1	0,03	15,24	0,50				0,03	15,24	0,50	
0304		Азот (II) оксид (Азот монооксид)				0,0000000	0,000200	1	0,00	15,24	0,50				0,00	15,24	0,50	
0337		Углерода оксид (Углерод окись; углерод моноокись; угарный газ)				0,0003200	0,000800	1	0,00	15,24	0,50				0,00	15,24	0,50	
0703		Бенз/а/пирен				3,0000000E-10	4,000000E-10	3	0,00	7,62	0,50				0,00	7,62	0,50	
+	207	Труба от котла зд.1.4. (отопит. период)	1	1	5,5	0,08	0,01	2,39	1,29	80,00	0,00	-	-	1	217,80	87,90	0,00	0,00
Код в-ва		Наименование вещества				Выброс, (г/с)	Выброс, (т/г)	F	Лето						Зима			
									См/ПДК	Xm	Um				См/ПДК	Xm	Um	
0183		Ртуть				0,0000007	4,000000E-09	1	0,00	15,24	0,50				0,00	15,24	0,50	

0301	Азота диоксид (Двуокись азота; пероксид азота)	0,0006800	0,004600	1	0,03	15,24	0,50	0,03	15,24	0,50
0304	Азот (II) оксид (Азот монооксид)	0,0000000	0,000700	1	0,00	15,24	0,50	0,00	15,24	0,50
0337	Углерода оксид (Углерод окись; углерод моноокись; угарный газ)	0,0003200	0,002800	1	0,00	15,24	0,50	0,00	15,24	0,50
0703	Бенз/а/пирен	3,0000000E-10	1,700000E-09	3	0,00	7,62	0,50	0,00	7,62	0,50

	208	Труба от котла зд.1.4. (межотопит. период)	1	1	5,5	0,08	0,01	2,39	1,29	80,00	0,00	-	-	1	217,80	87,90	0,00	0,00
--	-----	--	---	---	-----	------	------	------	------	-------	------	---	---	---	--------	-------	------	------

Код в-ва	Наименование вещества	Выброс, (г/с)	Выброс, (т/г)	F	Лето			Зима		
					См/ПДК	Xm	Um	См/ПДК	Xm	Um
0183	Ртуть	0,0000007	1,000000E-10	1	0,00	15,24	0,50	0,00	15,24	0,50
0301	Азота диоксид (Двуокись азота; пероксид азота)	0,0006800	0,001200	1	0,03	15,24	0,50	0,03	15,24	0,50
0304	Азот (II) оксид (Азот монооксид)	0,0000000	0,000200	1	0,00	15,24	0,50	0,00	15,24	0,50
0337	Углерода оксид (Углерод окись; углерод моноокись; угарный газ)	0,0003200	0,000800	1	0,00	15,24	0,50	0,00	15,24	0,50
0703	Бенз/а/пирен	3,0000000E-10	4,000000E-10	3	0,00	7,62	0,50	0,00	7,62	0,50

+	209	Труба от котла зд.1.5. (отопит. период)	1	1	5,5	0,08	0,01	2,39	1,29	80,00	0,00	-	-	1	222,30	10,80	0,00	0,00
---	-----	---	---	---	-----	------	------	------	------	-------	------	---	---	---	--------	-------	------	------

Код в-ва	Наименование вещества	Выброс, (г/с)	Выброс, (т/г)	F	Лето			Зима		
					См/ПДК	Xm	Um	См/ПДК	Xm	Um
0183	Ртуть	0,0000007	4,000000E-09	1	0,00	15,24	0,50	0,00	15,24	0,50
0301	Азота диоксид (Двуокись азота; пероксид азота)	0,0006800	0,004600	1	0,03	15,24	0,50	0,03	15,24	0,50
0304	Азот (II) оксид (Азот монооксид)	0,0000000	0,000700	1	0,00	15,24	0,50	0,00	15,24	0,50
0337	Углерода оксид (Углерод окись; углерод моноокись; угарный газ)	0,0003200	0,002800	1	0,00	15,24	0,50	0,00	15,24	0,50
0703	Бенз/а/пирен	3,0000000E-10	1,700000E-10	3	0,00	7,62	0,50	0,00	7,62	0,50

	210	Труба от котла зд.1.5. (межотопит. период)	1	1	5,5	0,08	0,01	2,39	1,29	80,00	0,00	-	-	1	222,30	10,80	0,00	0,00
--	-----	--	---	---	-----	------	------	------	------	-------	------	---	---	---	--------	-------	------	------

Код в-ва	Наименование вещества	Выброс, (г/с)	Выброс, (т/г)	F	Лето			Зима		
					См/ПДК	Xm	Um	См/ПДК	Xm	Um
0183	Ртуть	0,0000007	1,000000E-10	1	0,00	15,24	0,50	0,00	15,24	0,50
0301	Азота диоксид (Двуокись азота; пероксид азота)	0,0006800	0,001200	1	0,03	15,24	0,50	0,03	15,24	0,50
0304	Азот (II) оксид (Азот монооксид)	0,0000000	0,000200	1	0,00	15,24	0,50	0,00	15,24	0,50
0337	Углерода оксид (Углерод окись; углерод моноокись; угарный газ)	0,0003200	0,000800	1	0,00	15,24	0,50	0,00	15,24	0,50
0703	Бенз/а/пирен	3,0000000E-10	4,000000E-10	3	0,00	7,62	0,50	0,00	7,62	0,50

+	6001	Парковка транспорта на 7 м-мест	1	3	2	0,00			1,29	-	13,34	-	-	1	291,70	8,90	296,40	7,20
Код в-ва		Наименование вещества	Выброс, (г/с)		Выброс, (т/г)		F		Лето			Зима						
									См/ПДК	Xм	Um	См/ПДК	Xм	Um				
0301		Азота диоксид (Двуокись азота; пероксид азота)	0,0013000		0,003800		1		0,19	11,40	0,50	0,19	11,40	0,50				
0328		Углерод (Пигмент черный)	0,0000900		0,000800		3		0,05	5,70	0,50	0,05	5,70	0,50				
0330		Сера диоксид	0,0004300		0,001000		1		0,02	11,40	0,50	0,02	11,40	0,50				
0337		Углерода оксид (Углерод окись; углерод моноокись; угарный газ)	0,1567200		0,113600		1		0,90	11,40	0,50	0,90	11,40	0,50				
2754		Алканы C12-19 (в пересчете на C)	0,0125000		0,012200		1		0,36	11,40	0,50	0,36	11,40	0,50				
+	6002	Парковка транспорта на 10 м-мест	1	3	2	0,00			1,29	-	26,93	-	-	1	331,32	94,10	334,88	89,30
Код в-ва		Наименование вещества	Выброс, (г/с)		Выброс, (т/г)		F		Лето			Зима						
									См/ПДК	Xм	Um	См/ПДК	Xм	Um				
0301		Азота диоксид (Двуокись азота; пероксид азота)	0,0035000		0,006100		1		0,50	11,40	0,50	0,50	11,40	0,50				
0328		Углерод (Пигмент черный)	0,0002800		0,001330		3		0,16	5,70	0,50	0,16	5,70	0,50				
0330		Сера диоксид	0,0010700		0,001600		1		0,06	11,40	0,50	0,06	11,40	0,50				
0337		Углерода оксид (Углерод окись; углерод моноокись; угарный газ)	0,2400300		0,145400		1		1,37	11,40	0,50	1,37	11,40	0,50				
2754		Алканы C12-19 (в пересчете на C)	0,0206500		0,016600		1		0,59	11,40	0,50	0,59	11,40	0,50				
+	6003	Дезбарьер 1.9	1	3	2	0,00			1,29	-	14,89	-	-	1	40,70	59,40	45,90	60,10
Код в-ва		Наименование вещества	Выброс, (г/с)		Выброс, (т/г)		F		Лето			Зима						
									См/ПДК	Xм	Um	См/ПДК	Xм	Um				
0150		Натрий гидроксид (Натр едкий)	0,0013000		0,001000		3		11,14	5,70	0,50	11,14	5,70	0,50				
0155		диНатрий карбонат	0,0011000		0,000900		1		0,21	11,40	0,50	0,21	11,40	0,50				
+	6004	Дезбарьер 1.10	1	3	2	0,00			1,29	-	15,37	-	-	1	58,50	62,90	62,80	61,50
Код в-ва		Наименование вещества	Выброс, (г/с)		Выброс, (т/г)		F		Лето			Зима						
									См/ПДК	Xм	Um	См/ПДК	Xм	Um				
0150		Натрий гидроксид (Натр едкий)	0,0013000		0,001000		3		11,14	5,70	0,50	11,14	5,70	0,50				
0155		диНатрий карбонат	0,0011000		0,000900		1		0,21	11,40	0,50	0,21	11,40	0,50				
+	6005	Дезбарьер в санпропускнике 1.11	1	3	2	0,00			1,29	-	16,54	-	-	1	278,20	0,50	276,50	-4,40
Код в-ва		Наименование вещества	Выброс, (г/с)		Выброс, (т/г)		F		Лето			Зима						
									См/ПДК	Xм	Um	См/ПДК	Xм	Um				
0150		Натрий гидроксид (Натр едкий)	0,0013000		0,001000		3		11,14	5,70	0,50	11,14	5,70	0,50				
0155		диНатрий карбонат	0,0011000		0,000900		1		0,21	11,40	0,50	0,21	11,40	0,50				

+	6006	Дезбарьер в санпропускнике 2.5	1	3	2	0,00			1,29	-	14,80	-	-	1	289,40	117,20	294,30	117,20
Код в-ва		Наименование вещества							F	Лето			Зима					
										См/ПДК	Xm	Um	См/ПДК	Xm	Um			
0150		Натрий гидроксид (Натр едкий)				0,0013000	0,001000	3		11,14	5,70	0,50	11,14	5,70	0,50			
0155		диНатрий карбонат				0,0011000	0,000900	1		0,21	11,40	0,50	0,21	11,40	0,50			
+	6007	Дезбарьер 2.9.	1	3	2	0,00			1,29	-	11,80	-	-	1	458,30	143,10	462,10	143,10
Код в-ва		Наименование вещества							F	Лето			Зима					
										См/ПДК	Xm	Um	См/ПДК	Xm	Um			
0150		Натрий гидроксид (Натр едкий)				0,0013000	0,001000	3		11,14	5,70	0,50	11,14	5,70	0,50			
0155		диНатрий карбонат				0,0011000	0,000900	1		0,21	11,40	0,50	0,21	11,40	0,50			
+	6008	Дезбарьер 2.10	1	3	2	0,00			1,29	-	19,60	-	-	1	394,50	121,70	394,50	119,60
Код в-ва		Наименование вещества							F	Лето			Зима					
										См/ПДК	Xm	Um	См/ПДК	Xm	Um			
0150		Натрий гидроксид (Натр едкий)				0,0013000	0,001000	3		11,14	5,70	0,50	11,14	5,70	0,50			
0155		диНатрий карбонат				0,0011000	0,000900	1		0,21	11,40	0,50	0,21	11,40	0,50			
+	6010	Очистные сооружения 2.18	1	3	2	0,00			1,29	-	1,69	-	-	1	289,60	308,10	291,50	308,30
Код в-ва		Наименование вещества							F	Лето			Зима					
										См/ПДК	Xm	Um	См/ПДК	Xm	Um			
2754		Алканы C12-19 (в пересчете на C)				6,5000000E-08	0,000650	1		0,00	11,40	0,50	0,00	11,40	0,50			
+	6011	Очистные сооружения 1.21.	1	3	2	0,00			1,29	-	2,40	-	-	1	77,40	404,90	79,60	404,90
Код в-ва		Наименование вещества							F	Лето			Зима					
										См/ПДК	Xm	Um	См/ПДК	Xm	Um			
2754		Алканы C12-19 (в пересчете на C)				6,5000000E-08	0,000650	1		0,00	11,40	0,50	0,00	11,40	0,50			

Выбросы источников по веществам

Типы источников:

- 1 - Точечный;
- 2 - Линейный;
- 3 - Неорганизованный;
- 4 - Совокупность точечных источников;
- 5 - С зависимостью массы выброса от скорости ветра;
- 6 - Точечный, с зонтом или выбросом горизонтально;
- 7 - Совокупность точечных (зонт или выброс вбок);
- 8 - Автомагистраль (неорганизованный линейный);
- 9 - Точечный, с выбросом в бок;
- 10 - Свеча;
- 11- Неорганизованный (полигон);
- 12 - Передвижной;
- 13 - Передвижной (неорганизованный).

Вещество: 0150 Натрий гидроксид (Натр едкий)

№ пл.	№ цех.	№ ист.	Тип	Выброс (г/с)	F	Лето			Зима		
						См/ПДК	Хм	Um	См/ПДК	Хм	Um
0	0	6003	3	0,0013000	3	11,14	5,70	0,50	11,14	5,70	0,50
0	0	6004	3	0,0013000	3	11,14	5,70	0,50	11,14	5,70	0,50
0	0	6005	3	0,0013000	3	11,14	5,70	0,50	11,14	5,70	0,50
0	0	6006	3	0,0013000	3	11,14	5,70	0,50	11,14	5,70	0,50
0	0	6007	3	0,0013000	3	11,14	5,70	0,50	11,14	5,70	0,50
0	0	6008	3	0,0013000	3	11,14	5,70	0,50	11,14	5,70	0,50
Итого:				0,0078000		66,86			66,86		

Вещество: 0155 диНатрий карбонат

№ пл.	№ цех.	№ ист.	Тип	Выброс (г/с)	F	Лето			Зима		
						См/ПДК	Хм	Um	См/ПДК	Хм	Um
0	0	6003	3	0,0011000	1	0,21	11,40	0,50	0,21	11,40	0,50
0	0	6004	3	0,0011000	1	0,21	11,40	0,50	0,21	11,40	0,50
0	0	6005	3	0,0011000	1	0,21	11,40	0,50	0,21	11,40	0,50
0	0	6006	3	0,0011000	1	0,21	11,40	0,50	0,21	11,40	0,50
0	0	6007	3	0,0011000	1	0,21	11,40	0,50	0,21	11,40	0,50
0	0	6008	3	0,0011000	1	0,21	11,40	0,50	0,21	11,40	0,50
Итого:				0,0066000		1,26			1,26		

Вещество: 0183 Ртуть

№ пл.	№ цех.	№ ист.	Тип	Выброс (г/с)	F	Лето			Зима		
						См/ПДК	Хм	Um	См/ПДК	Хм	Um
0	0	1	1	0,0000025	1	0,00	101,78	1,24	0,00	120,50	1,75
0	0	2	1	0,0000025	1	0,00	101,78	1,24	0,00	120,50	1,75
0	0	3	1	0,0000025	1	0,00	101,78	1,24	0,00	120,50	1,75
0	0	4	1	0,0000025	1	0,00	101,78	1,24	0,00	120,50	1,75

0	0	167	1	0,0000003	1	0,00	101,32	1,25	0,00	119,87	1,76
0	0	168	1	0,0000003	1	0,00	101,32	1,25	0,00	119,87	1,76
0	0	169	1	0,0000003	1	0,00	101,32	1,25	0,00	119,87	1,76
0	0	170	1	0,0000003	1	0,00	101,32	1,25	0,00	119,87	1,76
0	0	171	1	0,0000003	1	0,00	101,32	1,25	0,00	119,87	1,76
0	0	172	1	0,0000003	1	0,00	101,32	1,25	0,00	119,87	1,76
0	0	193	1	0,0000030	1	0,00	17,52	0,50	0,00	18,22	0,53
0	0	194	1	0,0000030	1	0,00	17,52	0,50	0,00	18,22	0,53
0	0	196	1	0,0000014	1	0,00	16,71	0,50	0,00	16,71	0,50
0	0	197	1	0,0000014	1	0,00	16,71	0,50	0,00	16,71	0,50
0	0	199	1	0,0000004	1	0,00	14,44	0,50	0,00	14,44	0,50
0	0	201	1	0,0000004	1	0,00	14,44	0,50	0,00	14,44	0,50
0	0	203	1	0,0000007	1	0,00	15,24	0,50	0,00	15,24	0,50
0	0	205	1	0,0000007	1	0,00	15,24	0,50	0,00	15,24	0,50
0	0	207	1	0,0000007	1	0,00	15,24	0,50	0,00	15,24	0,50
0	0	209	1	0,0000007	1	0,00	15,24	0,50	0,00	15,24	0,50
Итого:				0,0001360		0,00			0,00		

Вещество: 0301
Азота диоксид (Двуокись азота; пероксид азота)

№ пл.	№ цех.	№ ист.	Тип	Выброс (г/с)	F	Лето			Зима		
						См/ПДК	Хм	Um	См/ПДК	Хм	Um
0	0	1	1	0,0020000	1	0,00	101,78	1,24	0,00	120,50	1,75
0	0	2	1	0,0020000	1	0,00	101,78	1,24	0,00	120,50	1,75
0	0	3	1	0,0020000	1	0,00	101,78	1,24	0,00	120,50	1,75
0	0	4	1	0,0020000	1	0,00	101,78	1,24	0,00	120,50	1,75
0	0	5	1	0,0020000	1	0,00	101,78	1,24	0,00	120,50	1,75
0	0	6	1	0,0020000	1	0,00	101,78	1,24	0,00	120,50	1,75
0	0	7	1	0,0020000	1	0,00	101,78	1,24	0,00	120,50	1,75
0	0	8	1	0,0020000	1	0,00	101,78	1,24	0,00	120,50	1,75
0	0	9	1	0,0020000	1	0,00	101,78	1,24	0,00	120,50	1,75
0	0	10	1	0,0020000	1	0,00	101,78	1,24	0,00	120,50	1,75
0	0	11	1	0,0020000	1	0,00	101,78	1,24	0,00	120,50	1,75
0	0	12	1	0,0020000	1	0,00	101,78	1,24	0,00	120,50	1,75
0	0	13	1	0,0020000	1	0,00	101,78	1,24	0,00	120,50	1,75
0	0	14	1	0,0020000	1	0,00	101,78	1,24	0,00	120,50	1,75
0	0	15	1	0,0020000	1	0,00	101,78	1,24	0,00	120,50	1,75
0	0	16	1	0,0020000	1	0,00	101,78	1,24	0,00	120,50	1,75
0	0	17	1	0,0020000	1	0,00	101,78	1,24	0,00	120,50	1,75
0	0	18	1	0,0020000	1	0,00	101,78	1,24	0,00	120,50	1,75
0	0	19	1	0,0020000	1	0,00	101,78	1,24	0,00	120,50	1,75
0	0	20	1	0,0020000	1	0,00	101,78	1,24	0,00	120,50	1,75
0	0	21	1	0,0020000	1	0,00	101,78	1,24	0,00	120,50	1,75
0	0	22	1	0,0020000	1	0,00	101,78	1,24	0,00	120,50	1,75
0	0	23	1	0,0020000	1	0,00	101,78	1,24	0,00	120,50	1,75
0	0	24	1	0,0020000	1	0,00	101,78	1,24	0,00	120,50	1,75
0	0	25	1	0,0020000	1	0,00	101,78	1,24	0,00	120,50	1,75
0	0	26	1	0,0020000	1	0,00	101,78	1,24	0,00	120,50	1,75

0	0	27	1	0,0020000	1	0,00	101,78	1,24	0,00	120,50	1,75
0	0	28	1	0,0020000	1	0,00	101,78	1,24	0,00	120,50	1,75
0	0	29	1	0,0020000	1	0,00	101,78	1,24	0,00	120,50	1,75
0	0	30	1	0,0020000	1	0,00	101,78	1,24	0,00	120,50	1,75
0	0	31	1	0,0020000	1	0,00	101,78	1,24	0,00	120,50	1,75
0	0	32	1	0,0020000	1	0,00	101,78	1,24	0,00	120,50	1,75
0	0	33	1	0,0020000	1	0,00	101,78	1,24	0,00	120,50	1,75
0	0	34	1	0,0020000	1	0,00	101,78	1,24	0,00	120,50	1,75
0	0	35	1	0,0020000	1	0,00	101,78	1,24	0,00	120,50	1,75
0	0	36	1	0,0020000	1	0,00	101,78	1,24	0,00	120,50	1,75
0	0	37	1	0,0020000	1	0,00	101,78	1,24	0,00	120,50	1,75
0	0	38	1	0,0020000	1	0,00	101,78	1,24	0,00	120,50	1,75
0	0	39	1	0,0020000	1	0,00	101,78	1,24	0,00	120,50	1,75
0	0	40	1	0,0020000	1	0,00	101,78	1,24	0,00	120,50	1,75
0	0	41	1	0,0020000	1	0,00	101,78	1,24	0,00	120,50	1,75
0	0	42	1	0,0020000	1	0,00	101,78	1,24	0,00	120,50	1,75
0	0	43	1	0,0020000	1	0,00	101,78	1,24	0,00	120,50	1,75
0	0	44	1	0,0020000	1	0,00	101,78	1,24	0,00	120,50	1,75
0	0	45	1	0,0020000	1	0,00	101,78	1,24	0,00	120,50	1,75
0	0	46	1	0,0020000	1	0,00	101,78	1,24	0,00	120,50	1,75
0	0	47	1	0,0020000	1	0,00	101,78	1,24	0,00	120,50	1,75
0	0	48	1	0,0020000	1	0,00	101,78	1,24	0,00	120,50	1,75
0	0	161	1	0,0004500	1	0,00	71,77	8,37	0,00	71,77	8,37
0	0	162	1	0,0004500	1	0,00	71,77	8,37	0,00	71,77	8,37
0	0	163	1	0,0004500	1	0,00	71,77	8,37	0,00	71,77	8,37
0	0	164	1	0,0004500	1	0,00	71,77	8,37	0,00	71,77	8,37
0	0	165	1	0,0004500	1	0,00	71,77	8,37	0,00	71,77	8,37
0	0	166	1	0,0004500	1	0,00	101,32	1,25	0,00	119,87	1,76
0	0	167	1	0,0004500	1	0,00	101,32	1,25	0,00	119,87	1,76
0	0	168	1	0,0004500	1	0,00	101,32	1,25	0,00	119,87	1,76
0	0	169	1	0,0004500	1	0,00	101,32	1,25	0,00	119,87	1,76
0	0	170	1	0,0004500	1	0,00	101,32	1,25	0,00	119,87	1,76
0	0	171	1	0,0004500	1	0,00	101,32	1,25	0,00	119,87	1,76
0	0	172	1	0,0004500	1	0,00	101,32	1,25	0,00	119,87	1,76
0	0	193	1	0,0025000	1	0,10	17,52	0,50	0,09	18,22	0,53
0	0	194	1	0,0025000	1	0,10	17,52	0,50	0,09	18,22	0,53
0	0	196	1	0,0014000	1	0,06	16,71	0,50	0,06	16,71	0,50
0	0	197	1	0,0014000	1	0,06	16,71	0,50	0,06	16,71	0,50
0	0	199	1	0,0003800	1	0,02	14,44	0,50	0,02	14,44	0,50
0	0	201	1	0,0003800	1	0,02	14,44	0,50	0,02	14,44	0,50
0	0	203	1	0,0006800	1	0,03	15,24	0,50	0,03	15,24	0,50
0	0	205	1	0,0006800	1	0,03	15,24	0,50	0,03	15,24	0,50
0	0	207	1	0,0006800	1	0,03	15,24	0,50	0,03	15,24	0,50
0	0	209	1	0,0006800	1	0,03	15,24	0,50	0,03	15,24	0,50
0	0	6001	3	0,0013000	1	0,19	11,40	0,50	0,19	11,40	0,50
0	0	6002	3	0,0035000	1	0,50	11,40	0,50	0,50	11,40	0,50
Итого:				0,1174800		1,35			1,31		

Вещество: 0303
Аммиак (Азота гидрид)

№ пл.	№ цех.	№ ист.	Тип	Выброс (г/с)	F	Лето			Зима		
						См/ПДК	Хм	Um	См/ПДК	Хм	Um
0	0	1	1	0,0253700	1	0,04	101,78	1,24	0,03	120,50	1,75
0	0	2	1	0,0253700	1	0,04	101,78	1,24	0,03	120,50	1,75
0	0	3	1	0,0253700	1	0,04	101,78	1,24	0,03	120,50	1,75
0	0	4	1	0,0253700	1	0,04	101,78	1,24	0,03	120,50	1,75
0	0	5	1	0,0253700	1	0,04	101,78	1,24	0,03	120,50	1,75
0	0	6	1	0,0253700	1	0,04	101,78	1,24	0,03	120,50	1,75
0	0	7	1	0,0253700	1	0,04	101,78	1,24	0,03	120,50	1,75
0	0	8	1	0,0253700	1	0,04	101,78	1,24	0,03	120,50	1,75
0	0	9	1	0,0253700	1	0,04	101,78	1,24	0,03	120,50	1,75
0	0	10	1	0,0253700	1	0,04	101,78	1,24	0,03	120,50	1,75
0	0	11	1	0,0253700	1	0,04	101,78	1,24	0,03	120,50	1,75
0	0	12	1	0,0253700	1	0,04	101,78	1,24	0,03	120,50	1,75
0	0	13	1	0,0253700	1	0,04	101,78	1,24	0,03	120,50	1,75
0	0	14	1	0,0253700	1	0,04	101,78	1,24	0,03	120,50	1,75
0	0	15	1	0,0253700	1	0,04	101,78	1,24	0,03	120,50	1,75
0	0	16	1	0,0253700	1	0,04	101,78	1,24	0,03	120,50	1,75
0	0	17	1	0,0253700	1	0,04	101,78	1,24	0,03	120,50	1,75
0	0	18	1	0,0253700	1	0,04	101,78	1,24	0,03	120,50	1,75
0	0	19	1	0,0253700	1	0,04	101,78	1,24	0,03	120,50	1,75
0	0	20	1	0,0253700	1	0,04	101,78	1,24	0,03	120,50	1,75
0	0	21	1	0,0253700	1	0,04	101,78	1,24	0,03	120,50	1,75
0	0	22	1	0,0253700	1	0,04	101,78	1,24	0,03	120,50	1,75
0	0	23	1	0,0253700	1	0,04	101,78	1,24	0,03	120,50	1,75
0	0	24	1	0,0253700	1	0,04	101,78	1,24	0,03	120,50	1,75
0	0	25	1	0,0253700	1	0,04	101,78	1,24	0,03	120,50	1,75
0	0	26	1	0,0253700	1	0,04	101,78	1,24	0,03	120,50	1,75
0	0	27	1	0,0253700	1	0,04	101,78	1,24	0,03	120,50	1,75
0	0	28	1	0,0253700	1	0,04	101,78	1,24	0,03	120,50	1,75
0	0	29	1	0,0253700	1	0,04	101,78	1,24	0,03	120,50	1,75
0	0	30	1	0,0253700	1	0,04	101,78	1,24	0,03	120,50	1,75
0	0	31	1	0,0253700	1	0,04	101,78	1,24	0,03	120,50	1,75
0	0	32	1	0,0253700	1	0,04	101,78	1,24	0,03	120,50	1,75
0	0	33	1	0,0253700	1	0,04	101,78	1,24	0,03	120,50	1,75
0	0	34	1	0,0253700	1	0,04	101,78	1,24	0,03	120,50	1,75
0	0	35	1	0,0253700	1	0,04	101,78	1,24	0,03	120,50	1,75
0	0	36	1	0,0253700	1	0,04	101,78	1,24	0,03	120,50	1,75
0	0	37	1	0,0253700	1	0,04	101,78	1,24	0,03	120,50	1,75
0	0	38	1	0,0253700	1	0,04	101,78	1,24	0,03	120,50	1,75
0	0	39	1	0,0253700	1	0,04	101,78	1,24	0,03	120,50	1,75
0	0	40	1	0,0253700	1	0,04	101,78	1,24	0,03	120,50	1,75
0	0	41	1	0,0253700	1	0,04	101,78	1,24	0,03	120,50	1,75
0	0	42	1	0,0253700	1	0,04	101,78	1,24	0,03	120,50	1,75
0	0	43	1	0,0253700	1	0,04	101,78	1,24	0,03	120,50	1,75

0	0	44	1	0,0253700	1	0,04	101,78	1,24	0,03	120,50	1,75
0	0	45	1	0,0253700	1	0,04	101,78	1,24	0,03	120,50	1,75
0	0	46	1	0,0253700	1	0,04	101,78	1,24	0,03	120,50	1,75
0	0	47	1	0,0253700	1	0,04	101,78	1,24	0,03	120,50	1,75
0	0	48	1	0,0253700	1	0,04	101,78	1,24	0,03	120,50	1,75
0	0	161	1	0,0522000	1	0,33	71,77	8,37	0,33	71,77	8,37
0	0	162	1	0,0522000	1	0,33	71,77	8,37	0,33	71,77	8,37
0	0	163	1	0,0522000	1	0,33	71,77	8,37	0,33	71,77	8,37
0	0	164	1	0,0522000	1	0,33	71,77	8,37	0,33	71,77	8,37
0	0	165	1	0,0522000	1	0,33	71,77	8,37	0,33	71,77	8,37
0	0	166	1	0,0522000	1	0,09	101,32	1,25	0,07	119,87	1,76
0	0	167	1	0,0522000	1	0,09	101,32	1,25	0,07	119,87	1,76
0	0	168	1	0,0522000	1	0,09	101,32	1,25	0,07	119,87	1,76
0	0	169	1	0,0522000	1	0,09	101,32	1,25	0,07	119,87	1,76
0	0	170	1	0,0522000	1	0,09	101,32	1,25	0,07	119,87	1,76
0	0	171	1	0,0522000	1	0,09	101,32	1,25	0,07	119,87	1,76
0	0	172	1	0,0522000	1	0,09	101,32	1,25	0,07	119,87	1,76
Итого:				1,8441600		4,24			3,61		

Вещество: 0304
Азот (II) оксид (Азот монооксид)

№ пл.	№ цех.	№ ист.	Тип	Выброс (г/с)	F	Лето			Зима		
						См/ПДК	Хм	Um	См/ПДК	Хм	Um
0	0	1	1	0,0000000	1	0,00	101,78	1,24	0,00	120,50	1,75
0	0	2	1	0,0000000	1	0,00	101,78	1,24	0,00	120,50	1,75
0	0	3	1	0,0000000	1	0,00	101,78	1,24	0,00	120,50	1,75
0	0	4	1	0,0000000	1	0,00	101,78	1,24	0,00	120,50	1,75
0	0	5	1	0,0000000	1	0,00	101,78	1,24	0,00	120,50	1,75
0	0	6	1	0,0000000	1	0,00	101,78	1,24	0,00	120,50	1,75
0	0	7	1	0,0000000	1	0,00	101,78	1,24	0,00	120,50	1,75
0	0	8	1	0,0000000	1	0,00	101,78	1,24	0,00	120,50	1,75
0	0	9	1	0,0000000	1	0,00	101,78	1,24	0,00	120,50	1,75
0	0	10	1	0,0000000	1	0,00	101,78	1,24	0,00	120,50	1,75
0	0	11	1	0,0000000	1	0,00	101,78	1,24	0,00	120,50	1,75
0	0	12	1	0,0000000	1	0,00	101,78	1,24	0,00	120,50	1,75
0	0	13	1	0,0000000	1	0,00	101,78	1,24	0,00	120,50	1,75
0	0	14	1	0,0000000	1	0,00	101,78	1,24	0,00	120,50	1,75
0	0	15	1	0,0000000	1	0,00	101,78	1,24	0,00	120,50	1,75
0	0	16	1	0,0000000	1	0,00	101,78	1,24	0,00	120,50	1,75
0	0	17	1	0,0000000	1	0,00	101,78	1,24	0,00	120,50	1,75
0	0	18	1	0,0000000	1	0,00	101,78	1,24	0,00	120,50	1,75
0	0	19	1	0,0000000	1	0,00	101,78	1,24	0,00	120,50	1,75
0	0	20	1	0,0000000	1	0,00	101,78	1,24	0,00	120,50	1,75
0	0	21	1	0,0000000	1	0,00	101,78	1,24	0,00	120,50	1,75
0	0	22	1	0,0000000	1	0,00	101,78	1,24	0,00	120,50	1,75
0	0	23	1	0,0000000	1	0,00	101,78	1,24	0,00	120,50	1,75
0	0	24	1	0,0000000	1	0,00	101,78	1,24	0,00	120,50	1,75
0	0	25	1	0,0000000	1	0,00	101,78	1,24	0,00	120,50	1,75

0	0	26	1	0,0000000	1	0,00	101,78	1,24	0,00	120,50	1,75
0	0	27	1	0,0000000	1	0,00	101,78	1,24	0,00	120,50	1,75
0	0	28	1	0,0000000	1	0,00	101,78	1,24	0,00	120,50	1,75
0	0	29	1	0,0000000	1	0,00	101,78	1,24	0,00	120,50	1,75
0	0	30	1	0,0000000	1	0,00	101,78	1,24	0,00	120,50	1,75
0	0	31	1	0,0000000	1	0,00	101,78	1,24	0,00	120,50	1,75
0	0	32	1	0,0000000	1	0,00	101,78	1,24	0,00	120,50	1,75
0	0	33	1	0,0000000	1	0,00	101,78	1,24	0,00	120,50	1,75
0	0	34	1	0,0000000	1	0,00	101,78	1,24	0,00	120,50	1,75
0	0	35	1	0,0000000	1	0,00	101,78	1,24	0,00	120,50	1,75
0	0	36	1	0,0000000	1	0,00	101,78	1,24	0,00	120,50	1,75
0	0	37	1	0,0000000	1	0,00	101,78	1,24	0,00	120,50	1,75
0	0	38	1	0,0000000	1	0,00	101,78	1,24	0,00	120,50	1,75
0	0	39	1	0,0000000	1	0,00	101,78	1,24	0,00	120,50	1,75
0	0	40	1	0,0000000	1	0,00	101,78	1,24	0,00	120,50	1,75
0	0	41	1	0,0000000	1	0,00	101,78	1,24	0,00	120,50	1,75
0	0	42	1	0,0000000	1	0,00	101,78	1,24	0,00	120,50	1,75
0	0	44	1	0,0000000	1	0,00	101,78	1,24	0,00	120,50	1,75
0	0	45	1	0,0000000	1	0,00	101,78	1,24	0,00	120,50	1,75
0	0	46	1	0,0000000	1	0,00	101,78	1,24	0,00	120,50	1,75
0	0	47	1	0,0000000	1	0,00	101,78	1,24	0,00	120,50	1,75
0	0	48	1	0,0000000	1	0,00	101,78	1,24	0,00	120,50	1,75
0	0	161	1	0,0000000	1	0,00	71,77	8,37	0,00	71,77	8,37
0	0	162	1	0,0000000	1	0,00	71,77	8,37	0,00	71,77	8,37
0	0	163	1	0,0000000	1	0,00	71,77	8,37	0,00	71,77	8,37
0	0	164	1	0,0000000	1	0,00	71,77	8,37	0,00	71,77	8,37
0	0	165	1	0,0000000	1	0,00	71,77	8,37	0,00	71,77	8,37
0	0	166	1	0,0000000	1	0,00	101,32	1,25	0,00	119,87	1,76
0	0	167	1	0,0000000	1	0,00	101,32	1,25	0,00	119,87	1,76
0	0	168	1	0,0000000	1	0,00	101,32	1,25	0,00	119,87	1,76
0	0	169	1	0,0000000	1	0,00	101,32	1,25	0,00	119,87	1,76
0	0	170	1	0,0000000	1	0,00	101,32	1,25	0,00	119,87	1,76
0	0	171	1	0,0000000	1	0,00	101,32	1,25	0,00	119,87	1,76
0	0	172	1	0,0000000	1	0,00	101,32	1,25	0,00	119,87	1,76
0	0	193	1	0,0000000	1	0,00	17,52	0,50	0,00	18,22	0,53
0	0	194	1	0,0000000	1	0,00	17,52	0,50	0,00	18,22	0,53
0	0	196	1	0,0000000	1	0,00	16,71	0,50	0,00	16,71	0,50
0	0	197	1	0,0000000	1	0,00	16,71	0,50	0,00	16,71	0,50
0	0	199	1	0,0000000	1	0,00	14,44	0,50	0,00	14,44	0,50
0	0	201	1	0,0000000	1	0,00	14,44	0,50	0,00	14,44	0,50
0	0	203	1	0,0000000	1	0,00	15,24	0,50	0,00	15,24	0,50
0	0	205	1	0,0000000	1	0,00	15,24	0,50	0,00	15,24	0,50
0	0	207	1	0,0000000	1	0,00	15,24	0,50	0,00	15,24	0,50
0	0	209	1	0,0000000	1	0,00	15,24	0,50	0,00	15,24	0,50
Итого:				0,0000000		0,00			0,00		

Вещество: 0328
Углерод (Пигмент черный)

№ пл.	№ цех.	№ ист.	Тип	Выброс (г/с)	F	Лето			Зима		
						См/ПДК	Хм	Um	См/ПДК	Хм	Um
0	0	6001	3	0,0000900	3	0,05	5,70	0,50	0,05	5,70	0,50
0	0	6002	3	0,0002800	3	0,16	5,70	0,50	0,16	5,70	0,50
Итого:				0,0003700		0,21			0,21		

Вещество: 0330

Сера диоксид

№ пл.	№ цех.	№ ист.	Тип	Выброс (г/с)	F	Лето			Зима		
						См/ПДК	Хм	Um	См/ПДК	Хм	Um
0	0	6001	3	0,0004300	1	0,02	11,40	0,50	0,02	11,40	0,50
0	0	6002	3	0,0010700	1	0,06	11,40	0,50	0,06	11,40	0,50
Итого:				0,0015000		0,09			0,09		

Вещество: 0333

Дигидросульфид (Водород сернистый, дигидросульфид, гидросульфид)

№ пл.	№ цех.	№ ист.	Тип	Выброс (г/с)	F	Лето			Зима		
						См/ПДК	Хм	Um	См/ПДК	Хм	Um
0	0	1	1	0,0000470	1	0,00	101,78	1,24	0,00	120,50	1,75
0	0	2	1	0,0000470	1	0,00	101,78	1,24	0,00	120,50	1,75
0	0	3	1	0,0000470	1	0,00	101,78	1,24	0,00	120,50	1,75
0	0	4	1	0,0000470	1	0,00	101,78	1,24	0,00	120,50	1,75
0	0	5	1	0,0000470	1	0,00	101,78	1,24	0,00	120,50	1,75
0	0	6	1	0,0000470	1	0,00	101,78	1,24	0,00	120,50	1,75
0	0	7	1	0,0000470	1	0,00	101,78	1,24	0,00	120,50	1,75
0	0	8	1	0,0000470	1	0,00	101,78	1,24	0,00	120,50	1,75
0	0	9	1	0,0000470	1	0,00	101,78	1,24	0,00	120,50	1,75
0	0	10	1	0,0000470	1	0,00	101,78	1,24	0,00	120,50	1,75
0	0	11	1	0,0000470	1	0,00	101,78	1,24	0,00	120,50	1,75
0	0	12	1	0,0000470	1	0,00	101,78	1,24	0,00	120,50	1,75
0	0	13	1	0,0000470	1	0,00	101,78	1,24	0,00	120,50	1,75
0	0	14	1	0,0000470	1	0,00	101,78	1,24	0,00	120,50	1,75
0	0	15	1	0,0000470	1	0,00	101,78	1,24	0,00	120,50	1,75
0	0	16	1	0,0000470	1	0,00	101,78	1,24	0,00	120,50	1,75
0	0	17	1	0,0000470	1	0,00	101,78	1,24	0,00	120,50	1,75
0	0	18	1	0,0000470	1	0,00	101,78	1,24	0,00	120,50	1,75
0	0	19	1	0,0000470	1	0,00	101,78	1,24	0,00	120,50	1,75
0	0	20	1	0,0000470	1	0,00	101,78	1,24	0,00	120,50	1,75
0	0	21	1	0,0000470	1	0,00	101,78	1,24	0,00	120,50	1,75
0	0	22	1	0,0000470	1	0,00	101,78	1,24	0,00	120,50	1,75
0	0	23	1	0,0000470	1	0,00	101,78	1,24	0,00	120,50	1,75
0	0	24	1	0,0000470	1	0,00	101,78	1,24	0,00	120,50	1,75
0	0	25	1	0,0000470	1	0,00	101,78	1,24	0,00	120,50	1,75
0	0	26	1	0,0000470	1	0,00	101,78	1,24	0,00	120,50	1,75
0	0	27	1	0,0000470	1	0,00	101,78	1,24	0,00	120,50	1,75
0	0	28	1	0,0000470	1	0,00	101,78	1,24	0,00	120,50	1,75

0	0	29	1	0,0000470	1	0,00	101,78	1,24	0,00	120,50	1,75
0	0	30	1	0,0000470	1	0,00	101,78	1,24	0,00	120,50	1,75
0	0	31	1	0,0000470	1	0,00	101,78	1,24	0,00	120,50	1,75
0	0	32	1	0,0000470	1	0,00	101,78	1,24	0,00	120,50	1,75
0	0	33	1	0,0000470	1	0,00	101,78	1,24	0,00	120,50	1,75
0	0	34	1	0,0000470	1	0,00	101,78	1,24	0,00	120,50	1,75
0	0	35	1	0,0000470	1	0,00	101,78	1,24	0,00	120,50	1,75
0	0	36	1	0,0000470	1	0,00	101,78	1,24	0,00	120,50	1,75
0	0	37	1	0,0000470	1	0,00	101,78	1,24	0,00	120,50	1,75
0	0	38	1	0,0000470	1	0,00	101,78	1,24	0,00	120,50	1,75
0	0	39	1	0,0000470	1	0,00	101,78	1,24	0,00	120,50	1,75
0	0	40	1	0,0000470	1	0,00	101,78	1,24	0,00	120,50	1,75
0	0	41	1	0,0000470	1	0,00	101,78	1,24	0,00	120,50	1,75
0	0	42	1	0,0000470	1	0,00	101,78	1,24	0,00	120,50	1,75
0	0	43	1	0,0000470	1	0,00	101,78	1,24	0,00	120,50	1,75
0	0	44	1	0,0000470	1	0,00	101,78	1,24	0,00	120,50	1,75
0	0	45	1	0,0000470	1	0,00	101,78	1,24	0,00	120,50	1,75
0	0	46	1	0,0000470	1	0,00	101,78	1,24	0,00	120,50	1,75
0	0	47	1	0,0000470	1	0,00	101,78	1,24	0,00	120,50	1,75
0	0	48	1	0,0000470	1	0,00	101,78	1,24	0,00	120,50	1,75
0	0	161	1	0,0000900	1	0,01	71,77	8,37	0,01	71,77	8,37
0	0	162	1	0,0000900	1	0,01	71,77	8,37	0,01	71,77	8,37
0	0	163	1	0,0000900	1	0,01	71,77	8,37	0,01	71,77	8,37
0	0	164	1	0,0000900	1	0,01	71,77	8,37	0,01	71,77	8,37
0	0	165	1	0,0000900	1	0,01	71,77	8,37	0,01	71,77	8,37
0	0	166	1	0,0000900	1	0,00	101,32	1,25	0,00	119,87	1,76
0	0	167	1	0,0000900	1	0,00	101,32	1,25	0,00	119,87	1,76
0	0	168	1	0,0000900	1	0,00	101,32	1,25	0,00	119,87	1,76
0	0	169	1	0,0000900	1	0,00	101,32	1,25	0,00	119,87	1,76
0	0	170	1	0,0000900	1	0,00	101,32	1,25	0,00	119,87	1,76
0	0	171	1	0,0000900	1	0,00	101,32	1,25	0,00	119,87	1,76
0	0	172	1	0,0000900	1	0,00	101,32	1,25	0,00	119,87	1,76
Итого:				0,0033360		0,19			0,16		

Вещество: 0337
Углерода оксид (Углерод окись; углерод моноокись; угарный газ)

№ пл.	№ цех.	№ ист.	Тип	Выброс (г/с)	F	Лето			Зима		
						См/ПДК	Хм	Um	См/ПДК	Хм	Um
0	0	1	1	0,0057000	1	0,00	101,78	1,24	0,00	120,50	1,75
0	0	2	1	0,0057000	1	0,00	101,78	1,24	0,00	120,50	1,75
0	0	3	1	0,0057000	1	0,00	101,78	1,24	0,00	120,50	1,75
0	0	4	1	0,0057000	1	0,00	101,78	1,24	0,00	120,50	1,75
0	0	5	1	0,0057000	1	0,00	101,78	1,24	0,00	120,50	1,75
0	0	6	1	0,0057000	1	0,00	101,78	1,24	0,00	120,50	1,75
0	0	7	1	0,0057000	1	0,00	101,78	1,24	0,00	120,50	1,75
0	0	8	1	0,0057000	1	0,00	101,78	1,24	0,00	120,50	1,75
0	0	9	1	0,0057000	1	0,00	101,78	1,24	0,00	120,50	1,75
0	0	10	1	0,0057000	1	0,00	101,78	1,24	0,00	120,50	1,75

0	0	193	1	0,0012000	1	0,00	17,52	0,50	0,00	18,22	0,53
0	0	194	1	0,0012000	1	0,00	17,52	0,50	0,00	18,22	0,53
0	0	196	1	0,0007000	1	0,00	16,71	0,50	0,00	16,71	0,50
0	0	197	1	0,0007000	1	0,00	16,71	0,50	0,00	16,71	0,50
0	0	199	1	0,0001800	1	0,00	14,44	0,50	0,00	14,44	0,50
0	0	201	1	0,0001800	1	0,00	14,44	0,50	0,00	14,44	0,50
0	0	203	1	0,0003200	1	0,00	15,24	0,50	0,00	15,24	0,50
0	0	205	1	0,0003200	1	0,00	15,24	0,50	0,00	15,24	0,50
0	0	207	1	0,0003200	1	0,00	15,24	0,50	0,00	15,24	0,50
0	0	209	1	0,0003200	1	0,00	15,24	0,50	0,00	15,24	0,50
0	0	6001	3	0,1567200	1	0,90	11,40	0,50	0,90	11,40	0,50
0	0	6002	3	0,2400300	1	1,37	11,40	0,50	1,37	11,40	0,50
Итого:				0,6745300		2,30			2,29		

Вещество: 0410
Метан

№ пл.	№ цех.	№ ист.	Тип	Выброс (г/с)	F	Лето			Зима		
						См/ПДК	Xм	Um	См/ПДК	Xм	Um
0	0	1	1	0,0010500	1	0,00	101,78	1,24	0,00	120,50	1,75
0	0	2	1	0,0010500	1	0,00	101,78	1,24	0,00	120,50	1,75
0	0	3	1	0,0010500	1	0,00	101,78	1,24	0,00	120,50	1,75
0	0	4	1	0,0010500	1	0,00	101,78	1,24	0,00	120,50	1,75
0	0	5	1	0,0010500	1	0,00	101,78	1,24	0,00	120,50	1,75
0	0	6	1	0,0010500	1	0,00	101,78	1,24	0,00	120,50	1,75
0	0	7	1	0,0010500	1	0,00	101,78	1,24	0,00	120,50	1,75
0	0	8	1	0,0010500	1	0,00	101,78	1,24	0,00	120,50	1,75
0	0	9	1	0,0010500	1	0,00	101,78	1,24	0,00	120,50	1,75
0	0	10	1	0,0010500	1	0,00	101,78	1,24	0,00	120,50	1,75
0	0	11	1	0,0010500	1	0,00	101,78	1,24	0,00	120,50	1,75
0	0	12	1	0,0010500	1	0,00	101,78	1,24	0,00	120,50	1,75
0	0	13	1	0,0010500	1	0,00	101,78	1,24	0,00	120,50	1,75
0	0	14	1	0,0010500	1	0,00	101,78	1,24	0,00	120,50	1,75
0	0	15	1	0,0010500	1	0,00	101,78	1,24	0,00	120,50	1,75
0	0	16	1	0,0010500	1	0,00	101,78	1,24	0,00	120,50	1,75
0	0	17	1	0,0010500	1	0,00	101,78	1,24	0,00	120,50	1,75
0	0	18	1	0,0010500	1	0,00	101,78	1,24	0,00	120,50	1,75
0	0	19	1	0,0010500	1	0,00	101,78	1,24	0,00	120,50	1,75
0	0	20	1	0,0010500	1	0,00	101,78	1,24	0,00	120,50	1,75
0	0	21	1	0,0000000	1	0,00	101,78	1,24	0,00	120,50	1,75
0	0	22	1	0,0010500	1	0,00	101,78	1,24	0,00	120,50	1,75
0	0	23	1	0,0010500	1	0,00	101,78	1,24	0,00	120,50	1,75
0	0	24	1	0,0010500	1	0,00	101,78	1,24	0,00	120,50	1,75
0	0	25	1	0,0010500	1	0,00	101,78	1,24	0,00	120,50	1,75
0	0	26	1	0,0010500	1	0,00	101,78	1,24	0,00	120,50	1,75
0	0	27	1	0,0010500	1	0,00	101,78	1,24	0,00	120,50	1,75
0	0	28	1	0,0010500	1	0,00	101,78	1,24	0,00	120,50	1,75
0	0	29	1	0,0010500	1	0,00	101,78	1,24	0,00	120,50	1,75
0	0	30	1	0,0010500	1	0,00	101,78	1,24	0,00	120,50	1,75

0	0	31	1	0,0010500	1	0,00	101,78	1,24	0,00	120,50	1,75
0	0	32	1	0,0010500	1	0,00	101,78	1,24	0,00	120,50	1,75
0	0	33	1	0,0010500	1	0,00	101,78	1,24	0,00	120,50	1,75
0	0	34	1	0,0010500	1	0,00	101,78	1,24	0,00	120,50	1,75
0	0	35	1	0,0010500	1	0,00	101,78	1,24	0,00	120,50	1,75
0	0	36	1	0,0010500	1	0,00	101,78	1,24	0,00	120,50	1,75
0	0	37	1	0,0010500	1	0,00	101,78	1,24	0,00	120,50	1,75
0	0	38	1	0,0010500	1	0,00	101,78	1,24	0,00	120,50	1,75
0	0	39	1	0,0010500	1	0,00	101,78	1,24	0,00	120,50	1,75
0	0	40	1	0,0010500	1	0,00	101,78	1,24	0,00	120,50	1,75
0	0	41	1	0,0010500	1	0,00	101,78	1,24	0,00	120,50	1,75
0	0	42	1	0,0010500	1	0,00	101,78	1,24	0,00	120,50	1,75
0	0	43	1	0,0010500	1	0,00	101,78	1,24	0,00	120,50	1,75
0	0	44	1	0,0010500	1	0,00	101,78	1,24	0,00	120,50	1,75
0	0	45	1	0,0010500	1	0,00	101,78	1,24	0,00	120,50	1,75
0	0	46	1	0,0010500	1	0,00	101,78	1,24	0,00	120,50	1,75
0	0	47	1	0,0010500	1	0,00	101,78	1,24	0,00	120,50	1,75
0	0	48	1	0,0010500	1	0,00	101,78	1,24	0,00	120,50	1,75
0	0	161	1	0,0022000	1	0,00	71,77	8,37	0,00	71,77	8,37
0	0	162	1	0,0022000	1	0,00	71,77	8,37	0,00	71,77	8,37
0	0	163	1	0,0022000	1	0,00	71,77	8,37	0,00	71,77	8,37
0	0	164	1	0,0022000	1	0,00	71,77	8,37	0,00	71,77	8,37
0	0	165	1	0,0022000	1	0,00	71,77	8,37	0,00	71,77	8,37
0	0	166	1	0,0022000	1	0,00	101,32	1,25	0,00	119,87	1,76
0	0	167	1	0,0022000	1	0,00	101,32	1,25	0,00	119,87	1,76
0	0	168	1	0,0022000	1	0,00	101,32	1,25	0,00	119,87	1,76
0	0	169	1	0,0022000	1	0,00	101,32	1,25	0,00	119,87	1,76
0	0	170	1	0,0022000	1	0,00	101,32	1,25	0,00	119,87	1,76
0	0	171	1	0,0022000	1	0,00	101,32	1,25	0,00	119,87	1,76
0	0	172	1	0,0022000	1	0,00	101,32	1,25	0,00	119,87	1,76
Итого:				0,0757500		0,00			0,00		

Вещество: 0703
Бенз/а/пирен

№ пл.	№ цех.	№ ист.	Тип	Выброс (г/с)	F	Лето			Зима		
						См/ПДК	Хм	Um	См/ПДК	Хм	Um
0	0	1	1	1,3000000E-09	3	0,00	50,89	1,24	0,00	60,25	1,75
0	0	2	1	1,3000000E-09	3	0,00	50,89	1,24	0,00	60,25	1,75
0	0	3	1	1,3000000E-09	3	0,00	50,89	1,24	0,00	60,25	1,75
0	0	4	1	1,3000000E-09	3	0,00	50,89	1,24	0,00	60,25	1,75
0	0	5	1	1,3000000E-09	3	0,00	50,89	1,24	0,00	60,25	1,75
0	0	6	1	1,3000000E-09	3	0,00	50,89	1,24	0,00	60,25	1,75
0	0	7	1	1,3000000E-09	3	0,00	50,89	1,24	0,00	60,25	1,75
0	0	8	1	1,3000000E-09	3	0,00	50,89	1,24	0,00	60,25	1,75
0	0	9	1	1,3000000E-09	3	0,00	50,89	1,24	0,00	60,25	1,75
0	0	10	1	1,3000000E-09	3	0,00	50,89	1,24	0,00	60,25	1,75
0	0	11	1	1,3000000E-09	3	0,00	50,89	1,24	0,00	60,25	1,75
0	0	12	1	1,3000000E-09	3	0,00	50,89	1,24	0,00	60,25	1,75

0	0	196	1	1,8000000E-09	3	0,00	8,35	0,50	0,00	8,35	0,50
0	0	197	1	1,8000000E-09	3	0,00	8,35	0,50	0,00	8,35	0,50
0	0	199	1	7,0000000E-11	3	0,00	7,22	0,50	0,00	7,22	0,50
0	0	201	1	7,0000000E-11	3	0,00	7,22	0,50	0,00	7,22	0,50
0	0	203	1	3,0000000E-10	3	0,00	7,62	0,50	0,00	7,62	0,50
0	0	205	1	3,0000000E-10	3	0,00	7,62	0,50	0,00	7,62	0,50
0	0	207	1	3,0000000E-10	3	0,00	7,62	0,50	0,00	7,62	0,50
0	0	209	1	3,0000000E-10	3	0,00	7,62	0,50	0,00	7,62	0,50
Итого:				0,0000001		0,00			0,00		

Вещество: 1052
Метанол

№ пл.	№ цех.	№ ист.	Тип	Выброс (г/с)	F	Лето			Зима		
						См/ПДК	Хм	Um	См/ПДК	Хм	Um
0	0	1	1	0,0001040	1	0,00	101,78	1,24	0,00	120,50	1,75
0	0	2	1	0,0001040	1	0,00	101,78	1,24	0,00	120,50	1,75
0	0	3	1	0,0001040	1	0,00	101,78	1,24	0,00	120,50	1,75
0	0	4	1	0,0001040	1	0,00	101,78	1,24	0,00	120,50	1,75
0	0	5	1	0,0001040	1	0,00	101,78	1,24	0,00	120,50	1,75
0	0	6	1	0,0001040	1	0,00	101,78	1,24	0,00	120,50	1,75
0	0	7	1	0,0001040	1	0,00	101,78	1,24	0,00	120,50	1,75
0	0	8	1	0,0001040	1	0,00	101,78	1,24	0,00	120,50	1,75
0	0	9	1	0,0001040	1	0,00	101,78	1,24	0,00	120,50	1,75
0	0	10	1	0,0001040	1	0,00	101,78	1,24	0,00	120,50	1,75
0	0	11	1	0,0001040	1	0,00	101,78	1,24	0,00	120,50	1,75
0	0	12	1	0,0001040	1	0,00	101,78	1,24	0,00	120,50	1,75
0	0	13	1	0,0001040	1	0,00	101,78	1,24	0,00	120,50	1,75
0	0	14	1	0,0001040	1	0,00	101,78	1,24	0,00	120,50	1,75
0	0	15	1	0,0001040	1	0,00	101,78	1,24	0,00	120,50	1,75
0	0	16	1	0,0001040	1	0,00	101,78	1,24	0,00	120,50	1,75
0	0	17	1	0,0001040	1	0,00	101,78	1,24	0,00	120,50	1,75
0	0	18	1	0,0001040	1	0,00	101,78	1,24	0,00	120,50	1,75
0	0	19	1	0,0001040	1	0,00	101,78	1,24	0,00	120,50	1,75
0	0	20	1	0,0001040	1	0,00	101,78	1,24	0,00	120,50	1,75
0	0	21	1	0,0001040	1	0,00	101,78	1,24	0,00	120,50	1,75
0	0	22	1	0,0001040	1	0,00	101,78	1,24	0,00	120,50	1,75
0	0	23	1	0,0001040	1	0,00	101,78	1,24	0,00	120,50	1,75
0	0	24	1	0,0001040	1	0,00	101,78	1,24	0,00	120,50	1,75
0	0	25	1	0,0001040	1	0,00	101,78	1,24	0,00	120,50	1,75
0	0	26	1	0,0001040	1	0,00	101,78	1,24	0,00	120,50	1,75
0	0	27	1	0,0001040	1	0,00	101,78	1,24	0,00	120,50	1,75
0	0	28	1	0,0001040	1	0,00	101,78	1,24	0,00	120,50	1,75
0	0	29	1	0,0001040	1	0,00	101,78	1,24	0,00	120,50	1,75
0	0	30	1	0,0001040	1	0,00	101,78	1,24	0,00	120,50	1,75
0	0	31	1	0,0001040	1	0,00	101,78	1,24	0,00	120,50	1,75
0	0	32	1	0,0001040	1	0,00	101,78	1,24	0,00	120,50	1,75
0	0	33	1	0,0001040	1	0,00	101,78	1,24	0,00	120,50	1,75
0	0	34	1	0,0001040	1	0,00	101,78	1,24	0,00	120,50	1,75

0	0	35	1	0,0001040	1	0,00	101,78	1,24	0,00	120,50	1,75
0	0	36	1	0,0001040	1	0,00	101,78	1,24	0,00	120,50	1,75
0	0	37	1	0,0001040	1	0,00	101,78	1,24	0,00	120,50	1,75
0	0	38	1	0,0001040	1	0,00	101,78	1,24	0,00	120,50	1,75
0	0	39	1	0,0001040	1	0,00	101,78	1,24	0,00	120,50	1,75
0	0	40	1	0,0001040	1	0,00	101,78	1,24	0,00	120,50	1,75
0	0	41	1	0,0001040	1	0,00	101,78	1,24	0,00	120,50	1,75
0	0	42	1	0,0001040	1	0,00	101,78	1,24	0,00	120,50	1,75
0	0	43	1	0,0001040	1	0,00	101,78	1,24	0,00	120,50	1,75
0	0	44	1	0,0001040	1	0,00	101,78	1,24	0,00	120,50	1,75
0	0	45	1	0,0001040	1	0,00	101,78	1,24	0,00	120,50	1,75
0	0	46	1	0,0001040	1	0,00	101,78	1,24	0,00	120,50	1,75
0	0	47	1	0,0001040	1	0,00	101,78	1,24	0,00	120,50	1,75
0	0	48	1	0,0001040	1	0,00	101,78	1,24	0,00	120,50	1,75
0	0	161	1	0,0002000	1	0,00	71,77	8,37	0,00	71,77	8,37
0	0	162	1	0,0002000	1	0,00	71,77	8,37	0,00	71,77	8,37
0	0	163	1	0,0002000	1	0,00	71,77	8,37	0,00	71,77	8,37
0	0	164	1	0,0002000	1	0,00	71,77	8,37	0,00	71,77	8,37
0	0	165	1	0,0002000	1	0,00	71,77	8,37	0,00	71,77	8,37
0	0	166	1	0,0002000	1	0,00	101,32	1,25	0,00	119,87	1,76
0	0	167	1	0,0002000	1	0,00	101,32	1,25	0,00	119,87	1,76
0	0	168	1	0,0002000	1	0,00	101,32	1,25	0,00	119,87	1,76
0	0	169	1	0,0002000	1	0,00	101,32	1,25	0,00	119,87	1,76
0	0	170	1	0,0002000	1	0,00	101,32	1,25	0,00	119,87	1,76
0	0	171	1	0,0002000	1	0,00	101,32	1,25	0,00	119,87	1,76
0	0	172	1	0,0002000	1	0,00	101,32	1,25	0,00	119,87	1,76
Итого:				0,0073920		0,00			0,00		

Вещество: 1071
Гидроксibenзол (фенол)

№ пл.	№ цех.	№ ист.	Тип	Выброс (г/с)	F	Лето			Зима		
						См/ПДК	Xм	Um	См/ПДК	Xм	Um
0	0	1	1	0,0000210	1	0,00	101,78	1,24	0,00	120,50	1,75
0	0	2	1	0,0000210	1	0,00	101,78	1,24	0,00	120,50	1,75
0	0	3	1	0,0000210	1	0,00	101,78	1,24	0,00	120,50	1,75
0	0	4	1	0,0000210	1	0,00	101,78	1,24	0,00	120,50	1,75
0	0	5	1	0,0000210	1	0,00	101,78	1,24	0,00	120,50	1,75
0	0	6	1	0,0000210	1	0,00	101,78	1,24	0,00	120,50	1,75
0	0	7	1	0,0000210	1	0,00	101,78	1,24	0,00	120,50	1,75
0	0	8	1	0,0000210	1	0,00	101,78	1,24	0,00	120,50	1,75
0	0	9	1	0,0000210	1	0,00	101,78	1,24	0,00	120,50	1,75
0	0	10	1	0,0000210	1	0,00	101,78	1,24	0,00	120,50	1,75
0	0	11	1	0,0000210	1	0,00	101,78	1,24	0,00	120,50	1,75
0	0	12	1	0,0000210	1	0,00	101,78	1,24	0,00	120,50	1,75
0	0	13	1	0,0000210	1	0,00	101,78	1,24	0,00	120,50	1,75
0	0	15	1	0,0000210	1	0,00	101,78	1,24	0,00	120,50	1,75
0	0	16	1	0,0000210	1	0,00	101,78	1,24	0,00	120,50	1,75
0	0	17	1	0,0000210	1	0,00	101,78	1,24	0,00	120,50	1,75

0	0	18	1	0,0000210	1	0,00	101,78	1,24	0,00	120,50	1,75
0	0	19	1	0,0000210	1	0,00	101,78	1,24	0,00	120,50	1,75
0	0	20	1	0,0000210	1	0,00	101,78	1,24	0,00	120,50	1,75
0	0	21	1	0,0000210	1	0,00	101,78	1,24	0,00	120,50	1,75
0	0	22	1	0,0000210	1	0,00	101,78	1,24	0,00	120,50	1,75
0	0	23	1	0,0000210	1	0,00	101,78	1,24	0,00	120,50	1,75
0	0	24	1	0,0000210	1	0,00	101,78	1,24	0,00	120,50	1,75
0	0	25	1	0,0000210	1	0,00	101,78	1,24	0,00	120,50	1,75
0	0	26	1	0,0000210	1	0,00	101,78	1,24	0,00	120,50	1,75
0	0	27	1	0,0000210	1	0,00	101,78	1,24	0,00	120,50	1,75
0	0	28	1	0,0000210	1	0,00	101,78	1,24	0,00	120,50	1,75
0	0	29	1	0,0000210	1	0,00	101,78	1,24	0,00	120,50	1,75
0	0	30	1	0,0000210	1	0,00	101,78	1,24	0,00	120,50	1,75
0	0	31	1	0,0000210	1	0,00	101,78	1,24	0,00	120,50	1,75
0	0	32	1	0,0000210	1	0,00	101,78	1,24	0,00	120,50	1,75
0	0	33	1	0,0000210	1	0,00	101,78	1,24	0,00	120,50	1,75
0	0	34	1	0,0000210	1	0,00	101,78	1,24	0,00	120,50	1,75
0	0	35	1	0,0000210	1	0,00	101,78	1,24	0,00	120,50	1,75
0	0	36	1	0,0000210	1	0,00	101,78	1,24	0,00	120,50	1,75
0	0	37	1	0,0000210	1	0,00	101,78	1,24	0,00	120,50	1,75
0	0	38	1	0,0000210	1	0,00	101,78	1,24	0,00	120,50	1,75
0	0	39	1	0,0000210	1	0,00	101,78	1,24	0,00	120,50	1,75
0	0	40	1	0,0000210	1	0,00	101,78	1,24	0,00	120,50	1,75
0	0	41	1	0,0000210	1	0,00	101,78	1,24	0,00	120,50	1,75
0	0	42	1	0,0000210	1	0,00	101,78	1,24	0,00	120,50	1,75
0	0	43	1	0,0000210	1	0,00	101,78	1,24	0,00	120,50	1,75
0	0	44	1	0,0000210	1	0,00	101,78	1,24	0,00	120,50	1,75
0	0	45	1	0,0000210	1	0,00	101,78	1,24	0,00	120,50	1,75
0	0	46	1	0,0000210	1	0,00	101,78	1,24	0,00	120,50	1,75
0	0	47	1	0,0000210	1	0,00	101,78	1,24	0,00	120,50	1,75
0	0	48	1	0,0000210	1	0,00	101,78	1,24	0,00	120,50	1,75
0	0	161	1	0,0000430	1	0,01	71,77	8,37	0,01	71,77	8,37
0	0	162	1	0,0000430	1	0,01	71,77	8,37	0,01	71,77	8,37
0	0	163	1	0,0000430	1	0,01	71,77	8,37	0,01	71,77	8,37
0	0	164	1	0,0000430	1	0,01	71,77	8,37	0,01	71,77	8,37
0	0	165	1	0,0000430	1	0,01	71,77	8,37	0,01	71,77	8,37
0	0	166	1	0,0000430	1	0,00	101,32	1,25	0,00	119,87	1,76
0	0	167	1	0,0000430	1	0,00	101,32	1,25	0,00	119,87	1,76
0	0	168	1	0,0000430	1	0,00	101,32	1,25	0,00	119,87	1,76
0	0	169	1	0,0000430	1	0,00	101,32	1,25	0,00	119,87	1,76
0	0	170	1	0,0000430	1	0,00	101,32	1,25	0,00	119,87	1,76
0	0	171	1	0,0000430	1	0,00	101,32	1,25	0,00	119,87	1,76
0	0	172	1	0,0000430	1	0,00	101,32	1,25	0,00	119,87	1,76
Итого:				0,0015030		0,07				0,06	

Вещество: 1314
Пропаналь (Пропиональдегид, метилацетальдегид)

№ пл.	№ цех.	№ ист.	Тип	Выброс (г/с)	F	Лето			Зима		
						См/ПДК	Хм	Um	См/ПДК	Хм	Um
0	0	1	1	0,0000380	1	0,00	101,78	1,24	0,00	120,50	1,75
0	0	2	1	0,0000380	1	0,00	101,78	1,24	0,00	120,50	1,75
0	0	3	1	0,0000380	1	0,00	101,78	1,24	0,00	120,50	1,75
0	0	4	1	0,0000380	1	0,00	101,78	1,24	0,00	120,50	1,75
0	0	5	1	0,0000380	1	0,00	101,78	1,24	0,00	120,50	1,75
0	0	6	1	0,0000380	1	0,00	101,78	1,24	0,00	120,50	1,75
0	0	7	1	0,0000380	1	0,00	101,78	1,24	0,00	120,50	1,75
0	0	8	1	0,0000380	1	0,00	101,78	1,24	0,00	120,50	1,75
0	0	9	1	0,0000380	1	0,00	101,78	1,24	0,00	120,50	1,75
0	0	10	1	0,0000380	1	0,00	101,78	1,24	0,00	120,50	1,75
0	0	11	1	0,0000380	1	0,00	101,78	1,24	0,00	120,50	1,75
0	0	12	1	0,0000380	1	0,00	101,78	1,24	0,00	120,50	1,75
0	0	13	1	0,0000380	1	0,00	101,78	1,24	0,00	120,50	1,75
0	0	14	1	0,0000380	1	0,00	101,78	1,24	0,00	120,50	1,75
0	0	15	1	0,0000380	1	0,00	101,78	1,24	0,00	120,50	1,75
0	0	16	1	0,0000380	1	0,00	101,78	1,24	0,00	120,50	1,75
0	0	17	1	0,0000380	1	0,00	101,78	1,24	0,00	120,50	1,75
0	0	18	1	0,0000380	1	0,00	101,78	1,24	0,00	120,50	1,75
0	0	19	1	0,0000380	1	0,00	101,78	1,24	0,00	120,50	1,75
0	0	20	1	0,0000380	1	0,00	101,78	1,24	0,00	120,50	1,75
0	0	21	1	0,0000380	1	0,00	101,78	1,24	0,00	120,50	1,75
0	0	22	1	0,0000380	1	0,00	101,78	1,24	0,00	120,50	1,75
0	0	23	1	0,0000380	1	0,00	101,78	1,24	0,00	120,50	1,75
0	0	24	1	0,0000380	1	0,00	101,78	1,24	0,00	120,50	1,75
0	0	25	1	0,0000380	1	0,00	101,78	1,24	0,00	120,50	1,75
0	0	26	1	0,0000380	1	0,00	101,78	1,24	0,00	120,50	1,75
0	0	27	1	0,0000380	1	0,00	101,78	1,24	0,00	120,50	1,75
0	0	28	1	0,0000380	1	0,00	101,78	1,24	0,00	120,50	1,75
0	0	29	1	0,0000380	1	0,00	101,78	1,24	0,00	120,50	1,75
0	0	30	1	0,0000380	1	0,00	101,78	1,24	0,00	120,50	1,75
0	0	31	1	0,0000380	1	0,00	101,78	1,24	0,00	120,50	1,75
0	0	32	1	0,0000380	1	0,00	101,78	1,24	0,00	120,50	1,75
0	0	33	1	0,0000380	1	0,00	101,78	1,24	0,00	120,50	1,75
0	0	34	1	0,0000380	1	0,00	101,78	1,24	0,00	120,50	1,75
0	0	35	1	0,0000380	1	0,00	101,78	1,24	0,00	120,50	1,75
0	0	36	1	0,0000380	1	0,00	101,78	1,24	0,00	120,50	1,75
0	0	37	1	0,0000380	1	0,00	101,78	1,24	0,00	120,50	1,75
0	0	38	1	0,0000380	1	0,00	101,78	1,24	0,00	120,50	1,75
0	0	39	1	0,0000380	1	0,00	101,78	1,24	0,00	120,50	1,75
0	0	40	1	0,0000380	1	0,00	101,78	1,24	0,00	120,50	1,75
0	0	41	1	0,0000380	1	0,00	101,78	1,24	0,00	120,50	1,75
0	0	42	1	0,0000380	1	0,00	101,78	1,24	0,00	120,50	1,75
0	0	43	1	0,0000380	1	0,00	101,78	1,24	0,00	120,50	1,75
0	0	44	1	0,0000380	1	0,00	101,78	1,24	0,00	120,50	1,75
0	0	45	1	0,0000380	1	0,00	101,78	1,24	0,00	120,50	1,75
0	0	46	1	0,0000380	1	0,00	101,78	1,24	0,00	120,50	1,75
0	0	47	1	0,0000380	1	0,00	101,78	1,24	0,00	120,50	1,75

0	0	48	1	0,0000380	1	0,00	101,78	1,24	0,00	120,50	1,75
0	0	161	1	0,0000800	1	0,01	71,77	8,37	0,01	71,77	8,37
0	0	162	1	0,0000800	1	0,01	71,77	8,37	0,01	71,77	8,37
0	0	163	1	0,0000800	1	0,01	71,77	8,37	0,01	71,77	8,37
0	0	164	1	0,0000800	1	0,01	71,77	8,37	0,01	71,77	8,37
0	0	165	1	0,0000800	1	0,01	71,77	8,37	0,01	71,77	8,37
0	0	166	1	0,0000800	1	0,00	101,32	1,25	0,00	119,87	1,76
0	0	167	1	0,0000800	1	0,00	101,32	1,25	0,00	119,87	1,76
0	0	168	1	0,0000800	1	0,00	101,32	1,25	0,00	119,87	1,76
0	0	169	1	0,0000800	1	0,00	101,32	1,25	0,00	119,87	1,76
0	0	170	1	0,0000800	1	0,00	101,32	1,25	0,00	119,87	1,76
0	0	171	1	0,0000800	1	0,00	101,32	1,25	0,00	119,87	1,76
0	0	172	1	0,0000800	1	0,00	101,32	1,25	0,00	119,87	1,76
Итого:				0,0027840		0,13			0,11		

Вещество: 1531
Гексановая кислота (Капроновая кислота)

№ пл.	№ цех.	№ ист.	Тип	Выброс (г/с)	F	Лето			Зима		
						См/ПДК	Хм	Um	См/ПДК	Хм	Um
0	0	1	1	0,0013700	1	0,05	101,78	1,24	0,03	120,50	1,75
0	0	2	1	0,0000430	1	0,00	101,78	1,24	0,00	120,50	1,75
0	0	3	1	0,0000430	1	0,00	101,78	1,24	0,00	120,50	1,75
0	0	4	1	0,0000430	1	0,00	101,78	1,24	0,00	120,50	1,75
0	0	5	1	0,0000430	1	0,00	101,78	1,24	0,00	120,50	1,75
0	0	6	1	0,0000430	1	0,00	101,78	1,24	0,00	120,50	1,75
0	0	7	1	0,0000430	1	0,00	101,78	1,24	0,00	120,50	1,75
0	0	8	1	0,0000430	1	0,00	101,78	1,24	0,00	120,50	1,75
0	0	9	1	0,0000430	1	0,00	101,78	1,24	0,00	120,50	1,75
0	0	10	1	0,0000430	1	0,00	101,78	1,24	0,00	120,50	1,75
0	0	11	1	0,0000430	1	0,00	101,78	1,24	0,00	120,50	1,75
0	0	12	1	0,0000430	1	0,00	101,78	1,24	0,00	120,50	1,75
0	0	13	1	0,0000430	1	0,00	101,78	1,24	0,00	120,50	1,75
0	0	14	1	0,0000430	1	0,00	101,78	1,24	0,00	120,50	1,75
0	0	15	1	0,0000430	1	0,00	101,78	1,24	0,00	120,50	1,75
0	0	16	1	0,0000430	1	0,00	101,78	1,24	0,00	120,50	1,75
0	0	17	1	0,0000430	1	0,00	101,78	1,24	0,00	120,50	1,75
0	0	18	1	0,0000430	1	0,00	101,78	1,24	0,00	120,50	1,75
0	0	19	1	0,0000430	1	0,00	101,78	1,24	0,00	120,50	1,75
0	0	162	1	0,0000900	1	0,01	71,77	8,37	0,01	71,77	8,37
0	0	163	1	0,0000900	1	0,01	71,77	8,37	0,01	71,77	8,37
0	0	164	1	0,0000900	1	0,01	71,77	8,37	0,01	71,77	8,37
0	0	165	1	0,0000900	1	0,01	71,77	8,37	0,01	71,77	8,37
0	0	166	1	0,0000900	1	0,00	101,32	1,25	0,00	119,87	1,76
0	0	167	1	0,0000900	1	0,00	101,32	1,25	0,00	119,87	1,76
0	0	168	1	0,0000900	1	0,00	101,32	1,25	0,00	119,87	1,76
0	0	169	1	0,0000900	1	0,00	101,32	1,25	0,00	119,87	1,76
0	0	170	1	0,0000900	1	0,00	101,32	1,25	0,00	119,87	1,76
0	0	171	1	0,0000900	1	0,00	101,32	1,25	0,00	119,87	1,76
0	0	172	1	0,0000900	1	0,00	101,32	1,25	0,00	119,87	1,76
Итого:				0,0044710		0,19				0,16	

Вещество: 1707
Диметилсульфид (Метилсульфид; тиобис(метан); метантиометан)

№ пл.	№ цех.	№ ист.	Тип	Выброс (г/с)	F	Лето			Зима		
						См/ПДК	Хм	Um	См/ПДК	Хм	Um
0	0	1	1	0,0002180	1	0,00	101,78	1,24	0,00	120,50	1,75
0	0	2	1	0,0002180	1	0,00	101,78	1,24	0,00	120,50	1,75
0	0	3	1	0,0002180	1	0,00	101,78	1,24	0,00	120,50	1,75
0	0	4	1	0,0001280	1	0,00	101,78	1,24	0,00	120,50	1,75
0	0	5	1	0,0001280	1	0,00	101,78	1,24	0,00	120,50	1,75
0	0	6	1	0,0002180	1	0,00	101,78	1,24	0,00	120,50	1,75
0	0	7	1	0,0002180	1	0,00	101,78	1,24	0,00	120,50	1,75
0	0	8	1	0,0002180	1	0,00	101,78	1,24	0,00	120,50	1,75
0	0	9	1	0,0001280	1	0,00	101,78	1,24	0,00	120,50	1,75
0	0	10	1	0,0002180	1	0,00	101,78	1,24	0,00	120,50	1,75
0	0	11	1	0,0002180	1	0,00	101,78	1,24	0,00	120,50	1,75

0	0	12	1	0,0001280	1	0,00	101,78	1,24	0,00	120,50	1,75
0	0	13	1	0,0002180	1	0,00	101,78	1,24	0,00	120,50	1,75
0	0	14	1	0,0002180	1	0,00	101,78	1,24	0,00	120,50	1,75
0	0	15	1	0,0001280	1	0,00	101,78	1,24	0,00	120,50	1,75
0	0	16	1	0,0001280	1	0,00	101,78	1,24	0,00	120,50	1,75
0	0	17	1	0,0002180	1	0,00	101,78	1,24	0,00	120,50	1,75
0	0	18	1	0,0002180	1	0,00	101,78	1,24	0,00	120,50	1,75
0	0	19	1	0,0001280	1	0,00	101,78	1,24	0,00	120,50	1,75
0	0	20	1	0,0002180	1	0,00	101,78	1,24	0,00	120,50	1,75
0	0	21	1	0,0002180	1	0,00	101,78	1,24	0,00	120,50	1,75
0	0	22	1	0,0002180	1	0,00	101,78	1,24	0,00	120,50	1,75
0	0	23	1	0,0002180	1	0,00	101,78	1,24	0,00	120,50	1,75
0	0	24	1	0,0002180	1	0,00	101,78	1,24	0,00	120,50	1,75
0	0	25	1	0,0002180	1	0,00	101,78	1,24	0,00	120,50	1,75
0	0	26	1	0,0002180	1	0,00	101,78	1,24	0,00	120,50	1,75
0	0	27	1	0,0002180	1	0,00	101,78	1,24	0,00	120,50	1,75
0	0	28	1	0,0002180	1	0,00	101,78	1,24	0,00	120,50	1,75
0	0	29	1	0,0001280	1	0,00	101,78	1,24	0,00	120,50	1,75
0	0	30	1	0,0002180	1	0,00	101,78	1,24	0,00	120,50	1,75
0	0	31	1	0,0002180	1	0,00	101,78	1,24	0,00	120,50	1,75
0	0	32	1	0,0001280	1	0,00	101,78	1,24	0,00	120,50	1,75
0	0	33	1	0,0002180	1	0,00	101,78	1,24	0,00	120,50	1,75
0	0	34	1	0,0002180	1	0,00	101,78	1,24	0,00	120,50	1,75
0	0	35	1	0,0002180	1	0,00	101,78	1,24	0,00	120,50	1,75
0	0	36	1	0,0002180	1	0,00	101,78	1,24	0,00	120,50	1,75
0	0	37	1	0,0002180	1	0,00	101,78	1,24	0,00	120,50	1,75
0	0	38	1	0,0002180	1	0,00	101,78	1,24	0,00	120,50	1,75
0	0	39	1	0,0002180	1	0,00	101,78	1,24	0,00	120,50	1,75
0	0	40	1	0,0001280	1	0,00	101,78	1,24	0,00	120,50	1,75
0	0	41	1	0,0002180	1	0,00	101,78	1,24	0,00	120,50	1,75
0	0	42	1	0,0002180	1	0,00	101,78	1,24	0,00	120,50	1,75
0	0	43	1	0,0002180	1	0,00	101,78	1,24	0,00	120,50	1,75
0	0	44	1	0,0002180	1	0,00	101,78	1,24	0,00	120,50	1,75
0	0	45	1	0,0002180	1	0,00	101,78	1,24	0,00	120,50	1,75
0	0	46	1	0,0002180	1	0,00	101,78	1,24	0,00	120,50	1,75
0	0	47	1	0,0002180	1	0,00	101,78	1,24	0,00	120,50	1,75
0	0	48	1	0,0002180	1	0,00	101,78	1,24	0,00	120,50	1,75
0	0	161	1	0,0004500	1	0,01	71,77	8,37	0,01	71,77	8,37
0	0	162	1	0,0004500	1	0,01	71,77	8,37	0,01	71,77	8,37
0	0	163	1	0,0004500	1	0,01	71,77	8,37	0,01	71,77	8,37
0	0	164	1	0,0004500	1	0,01	71,77	8,37	0,01	71,77	8,37
0	0	165	1	0,0004500	1	0,01	71,77	8,37	0,01	71,77	8,37
0	0	166	1	0,0004500	1	0,00	101,32	1,25	0,00	119,87	1,76
0	0	167	1	0,0004500	1	0,00	101,32	1,25	0,00	119,87	1,76
0	0	168	1	0,0004500	1	0,00	101,32	1,25	0,00	119,87	1,76
0	0	169	1	0,0004500	1	0,00	101,32	1,25	0,00	119,87	1,76
0	0	170	1	0,0004500	1	0,00	101,32	1,25	0,00	119,87	1,76
0	0	171	1	0,0004500	1	0,00	101,32	1,25	0,00	119,87	1,76
0	0	172	1	0,0004500	1	0,00	101,32	1,25	0,00	119,87	1,76
Итого:				0,0149640		0,09			0,07		

Вещество: 1849
Метиламин (Аминометан; метанамин)

№ пл.	№ цех.	№ ист.	Тип	Выброс (г/с)	F	Лето			Зима		
						См/ПДК	Хм	Um	См/ПДК	Хм	Um
0	0	1	1	0,0000150	1	0,00	101,78	1,24	0,00	120,50	1,75
0	0	2	1	0,0000150	1	0,00	101,78	1,24	0,00	120,50	1,75
0	0	3	1	0,0000150	1	0,00	101,78	1,24	0,00	120,50	1,75
0	0	4	1	0,0000150	1	0,00	101,78	1,24	0,00	120,50	1,75
0	0	5	1	0,0000150	1	0,00	101,78	1,24	0,00	120,50	1,75
0	0	6	1	0,0000150	1	0,00	101,78	1,24	0,00	120,50	1,75
0	0	7	1	0,0000150	1	0,00	101,78	1,24	0,00	120,50	1,75
0	0	8	1	0,0000150	1	0,00	101,78	1,24	0,00	120,50	1,75
0	0	9	1	0,0000150	1	0,00	101,78	1,24	0,00	120,50	1,75
0	0	10	1	0,0000150	1	0,00	101,78	1,24	0,00	120,50	1,75
0	0	11	1	0,0000150	1	0,00	101,78	1,24	0,00	120,50	1,75
0	0	12	1	0,0000150	1	0,00	101,78	1,24	0,00	120,50	1,75
0	0	13	1	0,0000150	1	0,00	101,78	1,24	0,00	120,50	1,75
0	0	14	1	0,0000150	1	0,00	101,78	1,24	0,00	120,50	1,75
0	0	15	1	0,0000150	1	0,00	101,78	1,24	0,00	120,50	1,75
0	0	16	1	0,0000150	1	0,00	101,78	1,24	0,00	120,50	1,75
0	0	17	1	0,0000150	1	0,00	101,78	1,24	0,00	120,50	1,75
0	0	18	1	0,0000150	1	0,00	101,78	1,24	0,00	120,50	1,75
0	0	19	1	0,0000150	1	0,00	101,78	1,24	0,00	120,50	1,75
0	0	20	1	0,0000150	1	0,00	101,78	1,24	0,00	120,50	1,75
0	0	21	1	0,0000150	1	0,00	101,78	1,24	0,00	120,50	1,75
0	0	22	1	0,0000150	1	0,00	101,78	1,24	0,00	120,50	1,75
0	0	23	1	0,0000150	1	0,00	101,78	1,24	0,00	120,50	1,75
0	0	24	1	0,0000150	1	0,00	101,78	1,24	0,00	120,50	1,75
0	0	25	1	0,0000150	1	0,00	101,78	1,24	0,00	120,50	1,75
0	0	26	1	0,0000150	1	0,00	101,78	1,24	0,00	120,50	1,75
0	0	27	1	0,0000150	1	0,00	101,78	1,24	0,00	120,50	1,75
0	0	28	1	0,0000150	1	0,00	101,78	1,24	0,00	120,50	1,75
0	0	29	1	0,0000150	1	0,00	101,78	1,24	0,00	120,50	1,75
0	0	30	1	0,0000150	1	0,00	101,78	1,24	0,00	120,50	1,75
0	0	31	1	0,0000150	1	0,00	101,78	1,24	0,00	120,50	1,75
0	0	32	1	0,0000150	1	0,00	101,78	1,24	0,00	120,50	1,75
0	0	33	1	0,0000150	1	0,00	101,78	1,24	0,00	120,50	1,75
0	0	34	1	0,0000150	1	0,00	101,78	1,24	0,00	120,50	1,75
0	0	35	1	0,0000150	1	0,00	101,78	1,24	0,00	120,50	1,75
0	0	36	1	0,0000150	1	0,00	101,78	1,24	0,00	120,50	1,75
0	0	37	1	0,0000150	1	0,00	101,78	1,24	0,00	120,50	1,75
0	0	38	1	0,0000150	1	0,00	101,78	1,24	0,00	120,50	1,75
0	0	39	1	0,0000150	1	0,00	101,78	1,24	0,00	120,50	1,75
0	0	40	1	0,0000150	1	0,00	101,78	1,24	0,00	120,50	1,75
0	0	41	1	0,0000150	1	0,00	101,78	1,24	0,00	120,50	1,75
0	0	42	1	0,0000150	1	0,00	101,78	1,24	0,00	120,50	1,75
0	0	43	1	0,0000150	1	0,00	101,78	1,24	0,00	120,50	1,75

0	0	44	1	0,0000150	1	0,00	101,78	1,24	0,00	120,50	1,75
0	0	45	1	0,0000150	1	0,00	101,78	1,24	0,00	120,50	1,75
0	0	46	1	0,0000150	1	0,00	101,78	1,24	0,00	120,50	1,75
0	0	47	1	0,0000150	1	0,00	101,78	1,24	0,00	120,50	1,75
0	0	48	1	0,0000150	1	0,00	101,78	1,24	0,00	120,50	1,75
0	0	161	1	0,0000320	1	0,01	71,77	8,37	0,01	71,77	8,37
0	0	162	1	0,0000320	1	0,01	71,77	8,37	0,01	71,77	8,37
0	0	163	1	0,0000320	1	0,01	71,77	8,37	0,01	71,77	8,37
0	0	164	1	0,0000320	1	0,01	71,77	8,37	0,01	71,77	8,37
0	0	165	1	0,0000320	1	0,01	71,77	8,37	0,01	71,77	8,37
0	0	166	1	0,0000320	1	0,00	101,32	1,25	0,00	119,87	1,76
0	0	167	1	0,0000320	1	0,00	101,32	1,25	0,00	119,87	1,76
0	0	168	1	0,0000320	1	0,00	101,32	1,25	0,00	119,87	1,76
0	0	169	1	0,0000320	1	0,00	101,32	1,25	0,00	119,87	1,76
0	0	170	1	0,0000320	1	0,00	101,32	1,25	0,00	119,87	1,76
0	0	171	1	0,0000320	1	0,00	101,32	1,25	0,00	119,87	1,76
0	0	172	1	0,0000320	1	0,00	101,32	1,25	0,00	119,87	1,76
Итого:				0,0011040		0,13			0,11		

Вещество: 2754
Алканы C12-19 (в пересчете на C)

№ пл.	№ цех.	№ ист.	Тип	Выброс (г/с)	F	Лето			Зима		
						См/ПДК	Хм	Um	См/ПДК	Хм	Um
0	0	6001	3	0,0125000	1	0,36	11,40	0,50	0,36	11,40	0,50
0	0	6002	3	0,0206500	1	0,59	11,40	0,50	0,59	11,40	0,50
0	0	6010	3	6,5000000E-08	1	0,00	11,40	0,50	0,00	11,40	0,50
0	0	6011	3	6,5000000E-08	1	0,00	11,40	0,50	0,00	11,40	0,50
Итого:				0,0331501		0,95			0,95		

Выбросы источников по группам суммации

Типы источников:

- 1 - Точечный;
- 2 - Линейный;
- 3 - Неорганизованный;
- 4 - Совокупность точечных источников;
- 5 - С зависимостью массы выброса от скорости ветра;
- 6 - Точечный, с зонтом или выбросом горизонтально;
- 7 - Совокупность точечных (зонт или выброс вбок);
- 8 - Автомагистраль (неорганизованный линейный);
- 9 - Точечный, с выбросом в бок;
- 10 - Свеча;
- 11- Неорганизованный (полигон);
- 12 - Передвижной;
- 13 - Передвижной (неорганизованный).

Группа суммации: 6003 Аммиак, сероводород

№ пл.	№ цех.	№ ист.	Тип	Код в-ва	Выброс (г/с)	F	Лето			Зима		
							См/ПДК	Хм	Um	См/ПДК	Хм	Um
0	0	1	1	0303	0,0253700	1	0,04	101,78	1,24	0,03	120,50	1,75
0	0	2	1	0303	0,0253700	1	0,04	101,78	1,24	0,03	120,50	1,75
0	0	3	1	0303	0,0253700	1	0,04	101,78	1,24	0,03	120,50	1,75
0	0	4	1	0303	0,0253700	1	0,04	101,78	1,24	0,03	120,50	1,75
0	0	5	1	0303	0,0253700	1	0,04	101,78	1,24	0,03	120,50	1,75
0	0	6	1	0303	0,0253700	1	0,04	101,78	1,24	0,03	120,50	1,75
0	0	7	1	0303	0,0253700	1	0,04	101,78	1,24	0,03	120,50	1,75
0	0	8	1	0303	0,0253700	1	0,04	101,78	1,24	0,03	120,50	1,75
0	0	9	1	0303	0,0253700	1	0,04	101,78	1,24	0,03	120,50	1,75
0	0	10	1	0303	0,0253700	1	0,04	101,78	1,24	0,03	120,50	1,75
0	0	11	1	0303	0,0253700	1	0,04	101,78	1,24	0,03	120,50	1,75
0	0	12	1	0303	0,0253700	1	0,04	101,78	1,24	0,03	120,50	1,75
0	0	13	1	0303	0,0253700	1	0,04	101,78	1,24	0,03	120,50	1,75
0	0	14	1	0303	0,0253700	1	0,04	101,78	1,24	0,03	120,50	1,75
0	0	15	1	0303	0,0253700	1	0,04	101,78	1,24	0,03	120,50	1,75
0	0	16	1	0303	0,0253700	1	0,04	101,78	1,24	0,03	120,50	1,75
0	0	17	1	0303	0,0253700	1	0,04	101,78	1,24	0,03	120,50	1,75
0	0	18	1	0303	0,0253700	1	0,04	101,78	1,24	0,03	120,50	1,75
0	0	19	1	0303	0,0253700	1	0,04	101,78	1,24	0,03	120,50	1,75
0	0	20	1	0303	0,0253700	1	0,04	101,78	1,24	0,03	120,50	1,75
0	0	21	1	0303	0,0253700	1	0,04	101,78	1,24	0,03	120,50	1,75
0	0	22	1	0303	0,0253700	1	0,04	101,78	1,24	0,03	120,50	1,75
0	0	23	1	0303	0,0253700	1	0,04	101,78	1,24	0,03	120,50	1,75
0	0	24	1	0303	0,0253700	1	0,04	101,78	1,24	0,03	120,50	1,75
0	0	25	1	0303	0,0253700	1	0,04	101,78	1,24	0,03	120,50	1,75
0	0	26	1	0303	0,0253700	1	0,04	101,78	1,24	0,03	120,50	1,75
0	0	27	1	0303	0,0253700	1	0,04	101,78	1,24	0,03	120,50	1,75
0	0	28	1	0303	0,0253700	1	0,04	101,78	1,24	0,03	120,50	1,75
0	0	29	1	0303	0,0253700	1	0,04	101,78	1,24	0,03	120,50	1,75
0	0	30	1	0303	0,0253700	1	0,04	101,78	1,24	0,03	120,50	1,75
0	0	31	1	0303	0,0253700	1	0,04	101,78	1,24	0,03	120,50	1,75
0	0	32	1	0303	0,0253700	1	0,04	101,78	1,24	0,03	120,50	1,75

0	0	23	1	0333	0,0000470	1	0,00	101,78	1,24	0,00	120,50	1,75
0	0	24	1	0333	0,0000470	1	0,00	101,78	1,24	0,00	120,50	1,75
0	0	161	1	0333	0,0000900	1	0,01	71,77	8,37	0,01	71,77	8,37
0	0	162	1	0333	0,0000900	1	0,01	71,77	8,37	0,01	71,77	8,37
0	0	163	1	0333	0,0000900	1	0,01	71,77	8,37	0,01	71,77	8,37
0	0	164	1	0333	0,0000900	1	0,01	71,77	8,37	0,01	71,77	8,37
0	0	165	1	0333	0,0000900	1	0,01	71,77	8,37	0,01	71,77	8,37
0	0	166	1	0333	0,0000900	1	0,00	101,32	1,25	0,00	119,87	1,76
0	0	167	1	0333	0,0000900	1	0,00	101,32	1,25	0,00	119,87	1,76
0	0	168	1	0333	0,0000900	1	0,00	101,32	1,25	0,00	119,87	1,76
0	0	169	1	0333	0,0000900	1	0,00	101,32	1,25	0,00	119,87	1,76
0	0	170	1	0333	0,0000900	1	0,00	101,32	1,25	0,00	119,87	1,76
0	0	171	1	0333	0,0000900	1	0,00	101,32	1,25	0,00	119,87	1,76
0	0	172	1	0333	0,0000900	1	0,00	101,32	1,25	0,00	119,87	1,76
Итого:					1,8474960		4,43			3,77		

Группа суммации: 6010
Азота диоксид, серы диоксид, углерода оксид, фенол

№ пл.	№ цех.	№ ист.	Тип	Код в-ва	Выброс (г/с)	F	Лето			Зима		
							См/ПДК	Xm	Um	См/ПДК	Xm	Um
0	0	1	1	0301	0,0020000	1	0,00	101,78	1,24	0,00	120,50	1,75
0	0	2	1	0301	0,0020000	1	0,00	101,78	1,24	0,00	120,50	1,75
0	0	3	1	0301	0,0020000	1	0,00	101,78	1,24	0,00	120,50	1,75

0	0	166	1	0301	0,0004500	1	0,00	101,32	1,25	0,00	119,87	1,76
0	0	167	1	0301	0,0004500	1	0,00	101,32	1,25	0,00	119,87	1,76
0	0	168	1	0301	0,0004500	1	0,00	101,32	1,25	0,00	119,87	1,76
0	0	169	1	0301	0,0004500	1	0,00	101,32	1,25	0,00	119,87	1,76
0	0	170	1	0301	0,0004500	1	0,00	101,32	1,25	0,00	119,87	1,76
0	0	171	1	0301	0,0004500	1	0,00	101,32	1,25	0,00	119,87	1,76
0	0	172	1	0301	0,0004500	1	0,00	101,32	1,25	0,00	119,87	1,76
0	0	193	1	0301	0,0025000	1	0,10	17,52	0,50	0,09	18,22	0,53
0	0	194	1	0301	0,0025000	1	0,10	17,52	0,50	0,09	18,22	0,53
0	0	196	1	0301	0,0014000	1	0,06	16,71	0,50	0,06	16,71	0,50
0	0	197	1	0301	0,0014000	1	0,06	16,71	0,50	0,06	16,71	0,50
0	0	199	1	0301	0,0003800	1	0,02	14,44	0,50	0,02	14,44	0,50
0	0	201	1	0301	0,0003800	1	0,02	14,44	0,50	0,02	14,44	0,50
0	0	203	1	0301	0,0006800	1	0,03	15,24	0,50	0,03	15,24	0,50
0	0	205	1	0301	0,0006800	1	0,03	15,24	0,50	0,03	15,24	0,50
0	0	207	1	0301	0,0006800	1	0,03	15,24	0,50	0,03	15,24	0,50
0	0	209	1	0301	0,0006800	1	0,03	15,24	0,50	0,03	15,24	0,50
0	0	6001	3	0301	0,0013000	1	0,19	11,40	0,50	0,19	11,40	0,50
0	0	6002	3	0301	0,0035000	1	0,50	11,40	0,50	0,50	11,40	0,50
0	0	6001	3	0330	0,0004300	1	0,02	11,40	0,50	0,02	11,40	0,50
0	0	6002	3	0330	0,0010700	1	0,06	11,40	0,50	0,06	11,40	0,50
0	0	1	1	0337	0,0057000	1	0,00	101,78	1,24	0,00	120,50	1,75
0	0	2	1	0337	0,0057000	1	0,00	101,78	1,24	0,00	120,50	1,75
0	0	3	1	0337	0,0057000	1	0,00	101,78	1,24	0,00	120,50	1,75
0	0	4	1	0337	0,0057000	1	0,00	101,78	1,24	0,00	120,50	1,75
0	0	5	1	0337	0,0057000	1	0,00	101,78	1,24	0,00	120,50	1,75
0	0	6	1	0337	0,0057000	1	0,00	101,78	1,24	0,00	120,50	1,75
0	0	7	1	0337	0,0057000	1	0,00	101,78	1,24	0,00	120,50	1,75
0	0	8	1	0337	0,0057000	1	0,00	101,78	1,24	0,00	120,50	1,75
0	0	9	1	0337	0,0057000	1	0,00	101,78	1,24	0,00	120,50	1,75
0	0	10	1	0337	0,0057000	1	0,00	101,78	1,24	0,00	120,50	1,75
0	0	11	1	0337	0,0057000	1	0,00	101,78	1,24	0,00	120,50	1,75
0	0	12	1	0337	0,0057000	1	0,00	101,78	1,24	0,00	120,50	1,75
0	0	13	1	0337	0,0057000	1	0,00	101,78	1,24	0,00	120,50	1,75
0	0	14	1	0337	0,0057000	1	0,00	101,78	1,24	0,00	120,50	1,75
0	0	15	1	0337	0,0057000	1	0,00	101,78	1,24	0,00	120,50	1,75
0	0	16	1	0337	0,0057000	1	0,00	101,78	1,24	0,00	120,50	1,75
0	0	17	1	0337	0,0057000	1	0,00	101,78	1,24	0,00	120,50	1,75
0	0	18	1	0337	0,0057000	1	0,00	101,78	1,24	0,00	120,50	1,75
0	0	19	1	0337	0,0057000	1	0,00	101,78	1,24	0,00	120,50	1,75
0	0	20	1	0337	0,0057000	1	0,00	101,78	1,24	0,00	120,50	1,75
0	0	21	1	0337	0,0057000	1	0,00	101,78	1,24	0,00	120,50	1,75
0	0	22	1	0337	0,0057000	1	0,00	101,78	1,24	0,00	120,50	1,75
0	0	23	1	0337	0,0057000	1	0,00	101,78	1,24	0,00	120,50	1,75
0	0	24	1	0337	0,0057000	1	0,00	101,78	1,24	0,00	120,50	1,75
0	0	25	1	0337	0,0057000	1	0,00	101,78	1,24	0,00	120,50	1,75
0	0	26	1	0337	0,0057000	1	0,00	101,78	1,24	0,00	120,50	1,75
0	0	27	1	0337	0,0057000	1	0,00	101,78	1,24	0,00	120,50	1,75
0	0	28	1	0337	0,0057000	1	0,00	101,78	1,24	0,00	120,50	1,75
0	0	29	1	0337	0,0057000	1	0,00	101,78	1,24	0,00	120,50	1,75

0	0	30	1	0337	0,0057000	1	0,00	101,78	1,24	0,00	120,50	1,75
0	0	31	1	0337	0,0057000	1	0,00	101,78	1,24	0,00	120,50	1,75
0	0	32	1	0337	0,0057000	1	0,00	101,78	1,24	0,00	120,50	1,75
0	0	33	1	0337	0,0057000	1	0,00	101,78	1,24	0,00	120,50	1,75
0	0	34	1	0337	0,0057000	1	0,00	101,78	1,24	0,00	120,50	1,75
0	0	35	1	0337	0,0057000	1	0,00	101,78	1,24	0,00	120,50	1,75
0	0	36	1	0337	0,0057000	1	0,00	101,78	1,24	0,00	120,50	1,75
0	0	37	1	0337	0,0057000	1	0,00	101,78	1,24	0,00	120,50	1,75
0	0	38	1	0337	0,0057000	1	0,00	101,78	1,24	0,00	120,50	1,75
0	0	39	1	0337	0,0057000	1	0,00	101,78	1,24	0,00	120,50	1,75
0	0	40	1	0337	0,0057000	1	0,00	101,78	1,24	0,00	120,50	1,75
0	0	41	1	0337	0,0057000	1	0,00	101,78	1,24	0,00	120,50	1,75
0	0	42	1	0337	0,0057000	1	0,00	101,78	1,24	0,00	120,50	1,75
0	0	43	1	0337	0,0000000	1	0,00	101,78	1,24	0,00	120,50	1,75
0	0	44	1	0337	0,0057000	1	0,00	101,78	1,24	0,00	120,50	1,75
0	0	45	1	0337	0,0057000	1	0,00	101,78	1,24	0,00	120,50	1,75
0	0	46	1	0337	0,0057000	1	0,00	101,78	1,24	0,00	120,50	1,75
0	0	47	1	0337	0,0057000	1	0,00	101,78	1,24	0,00	120,50	1,75
0	0	48	1	0337	0,0057000	1	0,00	101,78	1,24	0,00	120,50	1,75
0	0	161	1	0337	0,0003700	1	0,00	71,77	8,37	0,00	71,77	8,37
0	0	162	1	0337	0,0003700	1	0,00	71,77	8,37	0,00	71,77	8,37
0	0	163	1	0337	0,0003700	1	0,00	71,77	8,37	0,00	71,77	8,37
0	0	164	1	0337	0,0003700	1	0,00	71,77	8,37	0,00	71,77	8,37
0	0	165	1	0337	0,0003700	1	0,00	71,77	8,37	0,00	71,77	8,37
0	0	166	1	0337	0,0003700	1	0,00	101,32	1,25	0,00	119,87	1,76
0	0	167	1	0337	0,0003700	1	0,00	101,32	1,25	0,00	119,87	1,76
0	0	168	1	0337	0,0003700	1	0,00	101,32	1,25	0,00	119,87	1,76
0	0	169	1	0337	0,0003700	1	0,00	101,32	1,25	0,00	119,87	1,76
0	0	170	1	0337	0,0003700	1	0,00	101,32	1,25	0,00	119,87	1,76
0	0	171	1	0337	0,0003700	1	0,00	101,32	1,25	0,00	119,87	1,76
0	0	172	1	0337	0,0003700	1	0,00	101,32	1,25	0,00	119,87	1,76
0	0	193	1	0337	0,0012000	1	0,00	17,52	0,50	0,00	18,22	0,53
0	0	194	1	0337	0,0012000	1	0,00	17,52	0,50	0,00	18,22	0,53
0	0	196	1	0337	0,0007000	1	0,00	16,71	0,50	0,00	16,71	0,50
0	0	197	1	0337	0,0007000	1	0,00	16,71	0,50	0,00	16,71	0,50
0	0	199	1	0337	0,0001800	1	0,00	14,44	0,50	0,00	14,44	0,50
0	0	201	1	0337	0,0001800	1	0,00	14,44	0,50	0,00	14,44	0,50
0	0	203	1	0337	0,0003200	1	0,00	15,24	0,50	0,00	15,24	0,50
0	0	205	1	0337	0,0003200	1	0,00	15,24	0,50	0,00	15,24	0,50
0	0	207	1	0337	0,0003200	1	0,00	15,24	0,50	0,00	15,24	0,50
0	0	209	1	0337	0,0003200	1	0,00	15,24	0,50	0,00	15,24	0,50
0	0	6001	3	0337	0,1567200	1	0,90	11,40	0,50	0,90	11,40	0,50
0	0	6002	3	0337	0,2400300	1	1,37	11,40	0,50	1,37	11,40	0,50
0	0	1	1	1071	0,0000210	1	0,00	101,78	1,24	0,00	120,50	1,75
0	0	2	1	1071	0,0000210	1	0,00	101,78	1,24	0,00	120,50	1,75
0	0	3	1	1071	0,0000210	1	0,00	101,78	1,24	0,00	120,50	1,75
0	0	4	1	1071	0,0000210	1	0,00	101,78	1,24	0,00	120,50	1,75
0	0	5	1	1071	0,0000210	1	0,00	101,78	1,24	0,00	120,50	1,75
0	0	6	1	1071	0,0000210	1	0,00	101,78	1,24	0,00	120,50	1,75
0	0	7	1	1071	0,0000210	1	0,00	101,78	1,24	0,00	120,50	1,75

0	0	171	1	1071	0,0000430	1	0,00	101,32	1,25	0,00	119,87	1,76
0	0	172	1	1071	0,0000430	1	0,00	101,32	1,25	0,00	119,87	1,76
Итого:					0,7950130		3,80			3,74		

Группа суммации: 6038
Серы диоксид и фенол

№ пл.	№ цех.	№ ист.	Тип	Код в-ва	Выброс (г/с)	F	Лето			Зима		
							См/ПДК	Хм	Um	См/ПДК	Хм	Um
0	0	6001	3	0330	0,0004300	1	0,02	11,40	0,50	0,02	11,40	0,50
0	0	6002	3	0330	0,0010700	1	0,06	11,40	0,50	0,06	11,40	0,50
0	0	1	1	1071	0,0000210	1	0,00	101,78	1,24	0,00	120,50	1,75
0	0	2	1	1071	0,0000210	1	0,00	101,78	1,24	0,00	120,50	1,75
0	0	3	1	1071	0,0000210	1	0,00	101,78	1,24	0,00	120,50	1,75
0	0	4	1	1071	0,0000210	1	0,00	101,78	1,24	0,00	120,50	1,75
0	0	5	1	1071	0,0000210	1	0,00	101,78	1,24	0,00	120,50	1,75
0	0	6	1	1071	0,0000210	1	0,00	101,78	1,24	0,00	120,50	1,75
0	0	7	1	1071	0,0000210	1	0,00	101,78	1,24	0,00	120,50	1,75
0	0	8	1	1071	0,0000210	1	0,00	101,78	1,24	0,00	120,50	1,75
0	0	9	1	1071	0,0000210	1	0,00	101,78	1,24	0,00	120,50	1,75
0	0	10	1	1071	0,0000210	1	0,00	101,78	1,24	0,00	120,50	1,75
0	0	11	1	1071	0,0000210	1	0,00	101,78	1,24	0,00	120,50	1,75
0	0	12	1	1071	0,0000210	1	0,00	101,78	1,24	0,00	120,50	1,75
0	0	13	1	1071	0,0000210	1	0,00	101,78	1,24	0,00	120,50	1,75
0	0	15	1	1071	0,0000210	1	0,00	101,78	1,24	0,00	120,50	1,75
0	0	16	1	1071	0,0000210	1	0,00	101,78	1,24	0,00	120,50	1,75
0	0	17	1	1071	0,0000210	1	0,00	101,78	1,24	0,00	120,50	1,75
0	0	18	1	1071	0,0000210	1	0,00	101,78	1,24	0,00	120,50	1,75
0	0	19	1	1071	0,0000210	1	0,00	101,78	1,24	0,00	120,50	1,75
0	0	20	1	1071	0,0000210	1	0,00	101,78	1,24	0,00	120,50	1,75
0	0	21	1	1071	0,0000210	1	0,00	101,78	1,24	0,00	120,50	1,75
0	0	22	1	1071	0,0000210	1	0,00	101,78	1,24	0,00	120,50	1,75
0	0	23	1	1071	0,0000210	1	0,00	101,78	1,24	0,00	120,50	1,75
0	0	24	1	1071	0,0000210	1	0,00	101,78	1,24	0,00	120,50	1,75
0	0	25	1	1071	0,0000210	1	0,00	101,78	1,24	0,00	120,50	1,75
0	0	26	1	1071	0,0000210	1	0,00	101,78	1,24	0,00	120,50	1,75
0	0	27	1	1071	0,0000210	1	0,00	101,78	1,24	0,00	120,50	1,75
0	0	28	1	1071	0,0000210	1	0,00	101,78	1,24	0,00	120,50	1,75
0	0	29	1	1071	0,0000210	1	0,00	101,78	1,24	0,00	120,50	1,75
0	0	30	1	1071	0,0000210	1	0,00	101,78	1,24	0,00	120,50	1,75
0	0	31	1	1071	0,0000210	1	0,00	101,78	1,24	0,00	120,50	1,75
0	0	32	1	1071	0,0000210	1	0,00	101,78	1,24	0,00	120,50	1,75
0	0	33	1	1071	0,0000210	1	0,00	101,78	1,24	0,00	120,50	1,75
0	0	34	1	1071	0,0000210	1	0,00	101,78	1,24	0,00	120,50	1,75
0	0	35	1	1071	0,0000210	1	0,00	101,78	1,24	0,00	120,50	1,75
0	0	36	1	1071	0,0000210	1	0,00	101,78	1,24	0,00	120,50	1,75
0	0	37	1	1071	0,0000210	1	0,00	101,78	1,24	0,00	120,50	1,75
0	0	38	1	1071	0,0000210	1	0,00	101,78	1,24	0,00	120,50	1,75

0	0	39	1	1071	0,0000210	1	0,00	101,78	1,24	0,00	120,50	1,75
0	0	40	1	1071	0,0000210	1	0,00	101,78	1,24	0,00	120,50	1,75
0	0	41	1	1071	0,0000210	1	0,00	101,78	1,24	0,00	120,50	1,75
0	0	42	1	1071	0,0000210	1	0,00	101,78	1,24	0,00	120,50	1,75
0	0	43	1	1071	0,0000210	1	0,00	101,78	1,24	0,00	120,50	1,75
0	0	44	1	1071	0,0000210	1	0,00	101,78	1,24	0,00	120,50	1,75
0	0	45	1	1071	0,0000210	1	0,00	101,78	1,24	0,00	120,50	1,75
0	0	46	1	1071	0,0000210	1	0,00	101,78	1,24	0,00	120,50	1,75
0	0	47	1	1071	0,0000210	1	0,00	101,78	1,24	0,00	120,50	1,75
0	0	48	1	1071	0,0000210	1	0,00	101,78	1,24	0,00	120,50	1,75
0	0	161	1	1071	0,0000430	1	0,01	71,77	8,37	0,01	71,77	8,37
0	0	162	1	1071	0,0000430	1	0,01	71,77	8,37	0,01	71,77	8,37
0	0	163	1	1071	0,0000430	1	0,01	71,77	8,37	0,01	71,77	8,37
0	0	164	1	1071	0,0000430	1	0,01	71,77	8,37	0,01	71,77	8,37
0	0	165	1	1071	0,0000430	1	0,01	71,77	8,37	0,01	71,77	8,37
0	0	166	1	1071	0,0000430	1	0,00	101,32	1,25	0,00	119,87	1,76
0	0	167	1	1071	0,0000430	1	0,00	101,32	1,25	0,00	119,87	1,76
0	0	168	1	1071	0,0000430	1	0,00	101,32	1,25	0,00	119,87	1,76
0	0	169	1	1071	0,0000430	1	0,00	101,32	1,25	0,00	119,87	1,76
0	0	170	1	1071	0,0000430	1	0,00	101,32	1,25	0,00	119,87	1,76
0	0	171	1	1071	0,0000430	1	0,00	101,32	1,25	0,00	119,87	1,76
0	0	172	1	1071	0,0000430	1	0,00	101,32	1,25	0,00	119,87	1,76
Итого:					0,0030030		0,16			0,14		

Группа суммации: 6043
Серы диоксид и сероводород

№ пл.	№ цех.	№ ист.	Тип	Код в-ва	Выброс (г/с)	F	Лето			Зима		
							См/ПДК	Хм	Um	См/ПДК	Хм	Um
0	0	6001	3	0330	0,0004300	1	0,02	11,40	0,50	0,02	11,40	0,50
0	0	6002	3	0330	0,0010700	1	0,06	11,40	0,50	0,06	11,40	0,50
0	0	1	1	0333	0,0000470	1	0,00	101,78	1,24	0,00	120,50	1,75
0	0	2	1	0333	0,0000470	1	0,00	101,78	1,24	0,00	120,50	1,75
0	0	3	1	0333	0,0000470	1	0,00	101,78	1,24	0,00	120,50	1,75
0	0	4	1	0333	0,0000470	1	0,00	101,78	1,24	0,00	120,50	1,75
0	0	5	1	0333	0,0000470	1	0,00	101,78	1,24	0,00	120,50	1,75
0	0	6	1	0333	0,0000470	1	0,00	101,78	1,24	0,00	120,50	1,75
0	0	7	1	0333	0,0000470	1	0,00	101,78	1,24	0,00	120,50	1,75
0	0	8	1	0333	0,0000470	1	0,00	101,78	1,24	0,00	120,50	1,75
0	0	9	1	0333	0,0000470	1	0,00	101,78	1,24	0,00	120,50	1,75
0	0	10	1	0333	0,0000470	1	0,00	101,78	1,24	0,00	120,50	1,75
0	0	11	1	0333	0,0000470	1	0,00	101,78	1,24	0,00	120,50	1,75
0	0	12	1	0333	0,0000470	1	0,00	101,78	1,24	0,00	120,50	1,75
0	0	13	1	0333	0,0000470	1	0,00	101,78	1,24	0,00	120,50	1,75
0	0	14	1	0333	0,0000470	1	0,00	101,78	1,24	0,00	120,50	1,75
0	0	15	1	0333	0,0000470	1	0,00	101,78	1,24	0,00	120,50	1,75
0	0	16	1	0333	0,0000470	1	0,00	101,78	1,24	0,00	120,50	1,75
0	0	17	1	0333	0,0000470	1	0,00	101,78	1,24	0,00	120,50	1,75

0	0	18	1	0333	0,0000470	1	0,00	101,78	1,24	0,00	120,50	1,75
0	0	19	1	0333	0,0000470	1	0,00	101,78	1,24	0,00	120,50	1,75
0	0	20	1	0333	0,0000470	1	0,00	101,78	1,24	0,00	120,50	1,75
0	0	21	1	0333	0,0000470	1	0,00	101,78	1,24	0,00	120,50	1,75
0	0	22	1	0333	0,0000470	1	0,00	101,78	1,24	0,00	120,50	1,75
0	0	23	1	0333	0,0000470	1	0,00	101,78	1,24	0,00	120,50	1,75
0	0	24	1	0333	0,0000470	1	0,00	101,78	1,24	0,00	120,50	1,75
0	0	25	1	0333	0,0000470	1	0,00	101,78	1,24	0,00	120,50	1,75
0	0	26	1	0333	0,0000470	1	0,00	101,78	1,24	0,00	120,50	1,75
0	0	27	1	0333	0,0000470	1	0,00	101,78	1,24	0,00	120,50	1,75
0	0	28	1	0333	0,0000470	1	0,00	101,78	1,24	0,00	120,50	1,75
0	0	29	1	0333	0,0000470	1	0,00	101,78	1,24	0,00	120,50	1,75
0	0	30	1	0333	0,0000470	1	0,00	101,78	1,24	0,00	120,50	1,75
0	0	31	1	0333	0,0000470	1	0,00	101,78	1,24	0,00	120,50	1,75
0	0	32	1	0333	0,0000470	1	0,00	101,78	1,24	0,00	120,50	1,75
0	0	33	1	0333	0,0000470	1	0,00	101,78	1,24	0,00	120,50	1,75
0	0	34	1	0333	0,0000470	1	0,00	101,78	1,24	0,00	120,50	1,75
0	0	35	1	0333	0,0000470	1	0,00	101,78	1,24	0,00	120,50	1,75
0	0	36	1	0333	0,0000470	1	0,00	101,78	1,24	0,00	120,50	1,75
0	0	37	1	0333	0,0000470	1	0,00	101,78	1,24	0,00	120,50	1,75
0	0	38	1	0333	0,0000470	1	0,00	101,78	1,24	0,00	120,50	1,75
0	0	39	1	0333	0,0000470	1	0,00	101,78	1,24	0,00	120,50	1,75
0	0	40	1	0333	0,0000470	1	0,00	101,78	1,24	0,00	120,50	1,75
0	0	41	1	0333	0,0000470	1	0,00	101,78	1,24	0,00	120,50	1,75
0	0	42	1	0333	0,0000470	1	0,00	101,78	1,24	0,00	120,50	1,75
0	0	43	1	0333	0,0000470	1	0,00	101,78	1,24	0,00	120,50	1,75
0	0	44	1	0333	0,0000470	1	0,00	101,78	1,24	0,00	120,50	1,75
0	0	45	1	0333	0,0000470	1	0,00	101,78	1,24	0,00	120,50	1,75
0	0	46	1	0333	0,0000470	1	0,00	101,78	1,24	0,00	120,50	1,75
0	0	47	1	0333	0,0000470	1	0,00	101,78	1,24	0,00	120,50	1,75
0	0	48	1	0333	0,0000470	1	0,00	101,78	1,24	0,00	120,50	1,75
0	0	161	1	0333	0,0000900	1	0,01	71,77	8,37	0,01	71,77	8,37
0	0	162	1	0333	0,0000900	1	0,01	71,77	8,37	0,01	71,77	8,37
0	0	163	1	0333	0,0000900	1	0,01	71,77	8,37	0,01	71,77	8,37
0	0	164	1	0333	0,0000900	1	0,01	71,77	8,37	0,01	71,77	8,37
0	0	165	1	0333	0,0000900	1	0,01	71,77	8,37	0,01	71,77	8,37
0	0	166	1	0333	0,0000900	1	0,00	101,32	1,25	0,00	119,87	1,76
0	0	167	1	0333	0,0000900	1	0,00	101,32	1,25	0,00	119,87	1,76
0	0	168	1	0333	0,0000900	1	0,00	101,32	1,25	0,00	119,87	1,76
0	0	169	1	0333	0,0000900	1	0,00	101,32	1,25	0,00	119,87	1,76
0	0	170	1	0333	0,0000900	1	0,00	101,32	1,25	0,00	119,87	1,76
0	0	171	1	0333	0,0000900	1	0,00	101,32	1,25	0,00	119,87	1,76
0	0	172	1	0333	0,0000900	1	0,00	101,32	1,25	0,00	119,87	1,76
Итого:					0,0048360		0,27			0,25		

Группа суммации: 6204
Азота диоксид, серы диоксид

№ пл.	№ цех.	№ ист.	Тип	Код в-ва	Выброс (г/с)	F	Лето			Зима		
							См/ПДК	Хм	Um	См/ПДК	Хм	Um
0	0	1	1	0301	0,0020000	1	0,00	101,78	1,24	0,00	120,50	1,75
0	0	2	1	0301	0,0020000	1	0,00	101,78	1,24	0,00	120,50	1,75
0	0	3	1	0301	0,0020000	1	0,00	101,78	1,24	0,00	120,50	1,75
0	0	4	1	0301	0,0020000	1	0,00	101,78	1,24	0,00	120,50	1,75
0	0	5	1	0301	0,0020000	1	0,00	101,78	1,24	0,00	120,50	1,75
0	0	6	1	0301	0,0020000	1	0,00	101,78	1,24	0,00	120,50	1,75
0	0	7	1	0301	0,0020000	1	0,00	101,78	1,24	0,00	120,50	1,75
0	0	8	1	0301	0,0020000	1	0,00	101,78	1,24	0,00	120,50	1,75
0	0	9	1	0301	0,0020000	1	0,00	101,78	1,24	0,00	120,50	1,75
0	0	10	1	0301	0,0020000	1	0,00	101,78	1,24	0,00	120,50	1,75
0	0	11	1	0301	0,0020000	1	0,00	101,78	1,24	0,00	120,50	1,75
0	0	12	1	0301	0,0020000	1	0,00	101,78	1,24	0,00	120,50	1,75
0	0	13	1	0301	0,0020000	1	0,00	101,78	1,24	0,00	120,50	1,75
0	0	14	1	0301	0,0020000	1	0,00	101,78	1,24	0,00	120,50	1,75
0	0	15	1	0301	0,0020000	1	0,00	101,78	1,24	0,00	120,50	1,75
0	0	16	1	0301	0,0020000	1	0,00	101,78	1,24	0,00	120,50	1,75
0	0	17	1	0301	0,0020000	1	0,00	101,78	1,24	0,00	120,50	1,75
0	0	18	1	0301	0,0020000	1	0,00	101,78	1,24	0,00	120,50	1,75
0	0	19	1	0301	0,0020000	1	0,00	101,78	1,24	0,00	120,50	1,75
0	0	20	1	0301	0,0020000	1	0,00	101,78	1,24	0,00	120,50	1,75
0	0	21	1	0301	0,0020000	1	0,00	101,78	1,24	0,00	120,50	1,75
0	0	22	1	0301	0,0020000	1	0,00	101,78	1,24	0,00	120,50	1,75
0	0	23	1	0301	0,0020000	1	0,00	101,78	1,24	0,00	120,50	1,75
0	0	24	1	0301	0,0020000	1	0,00	101,78	1,24	0,00	120,50	1,75
0	0	25	1	0301	0,0020000	1	0,00	101,78	1,24	0,00	120,50	1,75
0	0	26	1	0301	0,0020000	1	0,00	101,78	1,24	0,00	120,50	1,75
0	0	27	1	0301	0,0020000	1	0,00	101,78	1,24	0,00	120,50	1,75
0	0	28	1	0301	0,0020000	1	0,00	101,78	1,24	0,00	120,50	1,75
0	0	29	1	0301	0,0020000	1	0,00	101,78	1,24	0,00	120,50	1,75
0	0	30	1	0301	0,0020000	1	0,00	101,78	1,24	0,00	120,50	1,75
0	0	31	1	0301	0,0020000	1	0,00	101,78	1,24	0,00	120,50	1,75
0	0	32	1	0301	0,0020000	1	0,00	101,78	1,24	0,00	120,50	1,75
0	0	33	1	0301	0,0020000	1	0,00	101,78	1,24	0,00	120,50	1,75
0	0	34	1	0301	0,0020000	1	0,00	101,78	1,24	0,00	120,50	1,75
0	0	35	1	0301	0,0020000	1	0,00	101,78	1,24	0,00	120,50	1,75
0	0	36	1	0301	0,0020000	1	0,00	101,78	1,24	0,00	120,50	1,75
0	0	37	1	0301	0,0020000	1	0,00	101,78	1,24	0,00	120,50	1,75
0	0	38	1	0301	0,0020000	1	0,00	101,78	1,24	0,00	120,50	1,75
0	0	39	1	0301	0,0020000	1	0,00	101,78	1,24	0,00	120,50	1,75
0	0	40	1	0301	0,0020000	1	0,00	101,78	1,24	0,00	120,50	1,75
0	0	41	1	0301	0,0020000	1	0,00	101,78	1,24	0,00	120,50	1,75
0	0	42	1	0301	0,0020000	1	0,00	101,78	1,24	0,00	120,50	1,75
0	0	43	1	0301	0,0020000	1	0,00	101,78	1,24	0,00	120,50	1,75
0	0	44	1	0301	0,0020000	1	0,00	101,78	1,24	0,00	120,50	1,75
0	0	45	1	0301	0,0020000	1	0,00	101,78	1,24	0,00	120,50	1,75
0	0	46	1	0301	0,0020000	1	0,00	101,78	1,24	0,00	120,50	1,75
0	0	47	1	0301	0,0020000	1	0,00	101,78	1,24	0,00	120,50	1,75

0	0	48	1	0301	0,0020000	1	0,00	101,78	1,24	0,00	120,50	1,75
0	0	161	1	0301	0,0004500	1	0,00	71,77	8,37	0,00	71,77	8,37
0	0	162	1	0301	0,0004500	1	0,00	71,77	8,37	0,00	71,77	8,37
0	0	163	1	0301	0,0004500	1	0,00	71,77	8,37	0,00	71,77	8,37
0	0	164	1	0301	0,0004500	1	0,00	71,77	8,37	0,00	71,77	8,37
0	0	165	1	0301	0,0004500	1	0,00	71,77	8,37	0,00	71,77	8,37
0	0	166	1	0301	0,0004500	1	0,00	101,32	1,25	0,00	119,87	1,76
0	0	167	1	0301	0,0004500	1	0,00	101,32	1,25	0,00	119,87	1,76
0	0	168	1	0301	0,0004500	1	0,00	101,32	1,25	0,00	119,87	1,76
0	0	169	1	0301	0,0004500	1	0,00	101,32	1,25	0,00	119,87	1,76
0	0	170	1	0301	0,0004500	1	0,00	101,32	1,25	0,00	119,87	1,76
0	0	171	1	0301	0,0004500	1	0,00	101,32	1,25	0,00	119,87	1,76
0	0	172	1	0301	0,0004500	1	0,00	101,32	1,25	0,00	119,87	1,76
0	0	193	1	0301	0,0025000	1	0,10	17,52	0,50	0,09	18,22	0,53
0	0	194	1	0301	0,0025000	1	0,10	17,52	0,50	0,09	18,22	0,53
0	0	196	1	0301	0,0014000	1	0,06	16,71	0,50	0,06	16,71	0,50
0	0	197	1	0301	0,0014000	1	0,06	16,71	0,50	0,06	16,71	0,50
0	0	199	1	0301	0,0003800	1	0,02	14,44	0,50	0,02	14,44	0,50
0	0	201	1	0301	0,0003800	1	0,02	14,44	0,50	0,02	14,44	0,50
0	0	203	1	0301	0,0006800	1	0,03	15,24	0,50	0,03	15,24	0,50
0	0	205	1	0301	0,0006800	1	0,03	15,24	0,50	0,03	15,24	0,50
0	0	207	1	0301	0,0006800	1	0,03	15,24	0,50	0,03	15,24	0,50
0	0	209	1	0301	0,0006800	1	0,03	15,24	0,50	0,03	15,24	0,50
0	0	6001	3	0301	0,0013000	1	0,19	11,40	0,50	0,19	11,40	0,50
0	0	6002	3	0301	0,0035000	1	0,50	11,40	0,50	0,50	11,40	0,50
0	0	6001	3	0330	0,0004300	1	0,02	11,40	0,50	0,02	11,40	0,50
0	0	6002	3	0330	0,0010700	1	0,06	11,40	0,50	0,06	11,40	0,50
Итого:					0,1189800		0,90			0,87		

Суммарное значение Ст/ПДК для группы рассчитано с учетом коэффициента неполной суммы 1,60

Расчет проводился по веществам (группам суммации)

Код	Наименование вещества	Предельно допустимая концентрация						Фоновая концентр.	
		Расчет максимальных концентраций		Расчет среднегодовых концентраций		Расчет среднесуточных концентраций			
		Тип	Значение	Тип	Значение	Тип	Значение	Учет	Интерп.
0150	Натрий гидроксид (Натр едкий)	ОБУВ	0,01	-	-	-	-	Нет	Нет
0155	диНатрий карбонат	ПДК м/р	0,15	ПДК с/с	0,05	-	-	Нет	Нет
0183	Ртуть	-	-	ПДК с/г	3Е-5	ПДК с/с	0,0003	Нет	Нет
0301	Азота диоксид (Двуокись азота; пероксид азота)	ПДК м/р	0,2	ПДК с/г	0,04	ПДК с/с	0,1	Да	Нет
0303	Аммиак (Азота гидрид)	ПДК м/р	0,2	ПДК с/г	0,04	ПДК с/с	0,1	Да	Нет
0328	Углерод (Пигмент черный)	ПДК м/р	0,15	ПДК с/г	0,025	ПДК с/с	0,05	Нет	Нет
0330	Сера диоксид	ПДК м/р	0,5	ПДК с/с	0,05	-	-	Да	Нет
0333	Дигидросульфид (Водород сернистый, дигидросульфид, гидросульфид)	ПДК м/р	0,008	ПДК с/г	0,002	-	-	Нет	Нет
0337	Углерода оксид (Углерод окись; углерод моноокись; угарный газ)	ПДК м/р	5	ПДК с/г	3	ПДК с/с	3	Да	Нет
0410	Метан	ОБУВ	50	-	-	-	-	Нет	Нет
0703	Бенз/а/пирен	-	-	ПДК с/г	1Е-6	ПДК с/с	1Е-6	Нет	Нет
1052	Метанол	ПДК м/р	1	ПДК с/г	0,2	ПДК с/с	0,5	Нет	Нет
1071	Гидроксibenзол (фенол)	ПДК м/р	0,01	ПДК с/г	0,003	ПДК с/с	0,006	Да	Нет
1314	Пропаналь (Пропиональдегид, метилацетальдегид)	ПДК м/р	0,01	-	-	-	-	Нет	Нет
1325	Формальдегид (Муравьиный альдегид, оксометан, метиленоксид)	ПДК м/р	0,05	ПДК с/г	0,003	ПДК с/с	0,01	Да	Нет
1531	Гексановая кислота (Капроновая кислота)	ПДК м/р	0,01	ПДК с/с	0,005	-	-	Нет	Нет
1707	Диметилсульфид (Метилсульфид; тиобис(метан); метантиометан)	ПДК м/р	0,08	-	-	-	-	Нет	Нет
1849	Метиламин (Аминометан; метанамин)	ПДК м/р	0,004	ПДК с/с	0,001	-	-	Нет	Нет
2754	Алканы C12-19 (в пересчете на C)	ПДК м/р	1	-	-	-	-	Нет	Нет
2902	Взвешенные вещества	ПДК м/р	0,5	ПДК с/г	0,075	ПДК с/с	0,15	Да	Нет
6003	Группа суммации: Аммиак, сероводород	Группа суммации	-	Группа суммации	-	Группа суммации	-	Нет	Нет
6010	Группа суммации: Азота диоксид, серы диоксид, углерода оксид, фенол	Группа суммации	-	Группа суммации	-	Группа суммации	-	Да	Нет
6038	Группа суммации: Серы диоксид и фенол	Группа суммации	-	Группа суммации	-	Группа суммации	-	Да	Нет
6043	Группа суммации: Серы диоксид и сероводород	Группа суммации	-	Группа суммации	-	Группа суммации	-	Нет	Нет
6204	Группа неполной суммации с коэффициентом "1,6": Азота диоксид, серы диоксид	Группа суммации	-	Группа суммации	-	Группа суммации	-	Да	Нет

Посты измерения фоновых концентраций

№ поста	Наименование	Координаты (м)	
		X	Y
1		0,00	0,00

Код в-ва	Наименование вещества	Максимальная концентрация *					Средняя концентрация *
		Штиль	Север	Восток	Юг	Запад	
0301	Азота диоксид (Двуокись азота; пероксид азота)	0,027	0,027	0,027	0,027	0,027	0,000
0303	Аммиак (Азота гидрид)	0,050	0,050	0,050	0,050	0,050	0,000
0330	Сера диоксид	0,029	0,029	0,029	0,029	0,029	0,000
0337	Углерода оксид (Углерод окись; углерод моноокись; угарный газ)	0,409	0,409	0,409	0,409	0,409	0,000
1071	Гидроксибензол (фенол)	0,002	0,002	0,002	0,002	0,002	0,000
1325	Формальдегид (Муравьиный альдегид, оксометан, метиленоксид)	0,020	0,020	0,020	0,020	0,020	0,000
2902	Взвешенные вещества	0,053	0,053	0,053	0,053	0,053	0,000

* Фоновые концентрации измеряются в мг/м3 для веществ и долях приведенной ПДК для групп суммации

Перебор метеопараметров при расчете

Уточненный перебор

Перебор скоростей ветра осуществляется автоматически

Направление ветра

Начало сектора	Конец сектора	Шаг перебора ветра
0	360	1

Расчетные области

Расчетные площадки

Код	Тип	Полное описание площадки					Зона влияния (м)	Шаг (м)		Высота (м)
		Координаты середины 1-й стороны (м)		Координаты середины 2-й стороны (м)		Ширина (м)		По ширине	По длине	
		Х	У	Х	У					
1	Полное описание	-469,30	235,70	1418,10	235,70	1519,60	0,00	90,00	138,15	5,50
2	Полное описание	-469,30	235,70	1418,10	235,70	1519,60	0,00	90,00	138,15	8,50
3	Полное описание	-469,30	235,70	1418,10	235,70	1519,60	0,00	90,00	138,15	2,50

Расчетные точки

Код	Координаты (м)		Высота (м)	Тип точки	Комментарий
	Х	У			
1	282,70	686,90	2,00	на границе СЗЗ	РТ №1
2	650,50	555,60	2,00	на границе СЗЗ	РТ №2
3	760,00	183,30	2,00	на границе СЗЗ	РТ №3
4	558,60	-259,00	2,00	на границе СЗЗ	РТ №4
5	247,60	-348,80	2,00	на границе СЗЗ	РТ №5
6	-183,70	-167,00	2,00	на границе СЗЗ	РТ №6
7	-262,50	268,70	2,00	на границе СЗЗ	РТ №7
8	-104,90	682,60	2,00	на границе СЗЗ	РТ №8
9	1050,60	16,00	2,50	застройка	РТ №9 ЖД №3 Гуды
10	1030,20	52,20	2,50	застройка	РТ №10 ЖД №2 Гуды
11	1014,40	88,40	2,50	застройка	РТ №11 ЖД №1 Гуды
12	1049,00	17,80	5,50	застройка	РТ №12 ЖД №3 Гуды
13	1028,00	53,70	5,50	застройка	РТ №13 ЖД №2 Гуды
14	1012,70	90,50	5,50	застройка	РТ №14 ЖД №1 Гуды
15	1119,10	183,70	8,50	застройка	РТ №15 Гудский детсад
16	1122,60	186,80	5,50	застройка	РТ №16 Гудский детсад
17	1124,80	188,60	2,50	застройка	РТ №17 Гудский детсад
18	841,60	405,80	2,00	на границе жилой зоны	РТ №18 СНТ Сельский строитель
19	764,50	561,10	2,00	на границе жилой зоны	РТ №19 СНТ Сельский строитель
20	678,10	758,50	2,00	на границе жилой зоны	РТ №20 СНТ Сельский строитель
21	402,00	851,30	2,00	на границе жилой зоны	РТ №21 СНТ Березка
22	474,20	876,90	2,00	на границе жилой зоны	РТ №22 СНТ Березка

Результаты расчета и вклады по веществам (расчетные точки)

Типы точек:

- 0 - расчетная точка пользователя
- 1 - точка на границе охранной зоны
- 2 - точка на границе производственной зоны
- 3 - точка на границе СЗЗ
- 4 - на границе жилой зоны
- 5 - на границе застройки
- 6 - контрольные точки
- 7 - точки фона

Вещество: 0150 Натрий гидроксид (Натр едкий)

№	Коорд Х(м)	Коорд У(м)	Высота (м)	Концентр. (д. ПДК)	Концентр. (мг/куб.м)	Напр. ветра	Скор. ветра	Фон		Фон до исключения		Тип точки
								доли ПДК	мг/куб.м	доли ПДК	мг/куб.м	
3	760,00	183,30	2,00	0,14	0,001	261	6,00	-	-	-	-	3
Площадка		Цех	Источник		Вклад (д. ПДК)		Вклад (мг/куб.м)		Вклад %			
0		0	6007		0,06		5,656E-04		39,9			
6	-183,70	-167,00	2,00	0,10	9,769E-04	46	6,00	-	-	-	-	3
Площадка		Цех	Источник		Вклад (д. ПДК)		Вклад (мг/куб.м)		Вклад %			
0		0	6003		0,05		5,029E-04		51,5			
7	-262,50	268,70	2,00	0,08	8,037E-04	123	6,00	-	-	-	-	3
Площадка		Цех	Источник		Вклад (д. ПДК)		Вклад (мг/куб.м)		Вклад %			
0		0	6003		0,04		3,680E-04		45,8			
5	247,60	-348,80	2,00	0,07	6,931E-04	6	6,00	-	-	-	-	3
Площадка		Цех	Источник		Вклад (д. ПДК)		Вклад (мг/куб.м)		Вклад %			
0		0	6005		0,04		4,213E-04		60,8			
18	841,60	405,80	2,00	0,07	6,752E-04	238	6,00	-	-	-	-	4
Площадка		Цех	Источник		Вклад (д. ПДК)		Вклад (мг/куб.м)		Вклад %			
0		0	6007		0,02		2,230E-04		33,0			
4	558,60	-259,00	2,00	0,06	6,029E-04	323	0,60	-	-	-	-	3
Площадка		Цех	Источник		Вклад (д. ПДК)		Вклад (мг/куб.м)		Вклад %			
0		0	6005		0,02		1,716E-04		28,5			
2	650,50	555,60	2,00	0,05	5,264E-04	210	6,00	-	-	-	-	3
Площадка		Цех	Источник		Вклад (д. ПДК)		Вклад (мг/куб.м)		Вклад %			
0		0	6008		0,02		2,094E-04		39,8			
11	1014,40	88,40	2,50	0,05	5,088E-04	272	6,00	-	-	-	-	5
Площадка		Цех	Источник		Вклад (д. ПДК)		Вклад (мг/куб.м)		Вклад %			
0		0	6007		0,01		1,366E-04		26,8			
19	764,50	561,10	2,00	0,05	5,015E-04	220	6,00	-	-	-	-	4
Площадка		Цех	Источник		Вклад (д. ПДК)		Вклад (мг/куб.м)		Вклад %			
0		0	6008		0,02		1,661E-04		33,1			
14	1012,70	90,50	5,50	0,05	4,847E-04	272	6,00	-	-	-	-	5
Площадка		Цех	Источник		Вклад (д. ПДК)		Вклад (мг/куб.м)		Вклад %			
0		0	6007		0,01		1,459E-04		30,1			
10	1030,20	52,20	2,50	0,05	4,674E-04	275	6,00	-	-	-	-	5
Площадка		Цех	Источник		Вклад (д. ПДК)		Вклад (мг/куб.м)		Вклад %			
0		0	6008		0,01		1,273E-04		27,2			
13	1028,00	53,70	5,50	0,04	4,406E-04	275	6,00	-	-	-	-	5

Площадка	Цех	Источник	Вклад (д. ПДК)			Вклад (мг/куб.м)			Вклад %		
0	0	6007	0,01			1,280E-04			29,0		
17	1124,80	188,60	2,50	0,04	4,351E-04	264	6,00	-	-	-	5
Площадка	Цех	Источник	Вклад (д. ПДК)			Вклад (мг/куб.м)			Вклад %		
0	0	6007	0,01			1,131E-04			26,0		
9	1050,60	16,00	2,50	0,04	4,253E-04	278	6,00	-	-	-	5
Площадка	Цех	Источник	Вклад (д. ПДК)			Вклад (мг/куб.м)			Вклад %		
0	0	6008	0,01			1,192E-04			28,0		
12	1049,00	17,80	5,50	0,04	3,930E-04	278	6,00	-	-	-	5
Площадка	Цех	Источник	Вклад (д. ПДК)			Вклад (мг/куб.м)			Вклад %		
0	0	6007	0,01			1,123E-04			28,6		
16	1122,60	186,80	5,50	0,04	3,861E-04	264	6,00	-	-	-	5
Площадка	Цех	Источник	Вклад (д. ПДК)			Вклад (мг/куб.м)			Вклад %		
0	0	6007	0,01			1,051E-04			27,2		
1	282,70	686,90	2,00	0,04	3,826E-04	177	0,70	-	-	-	3
Площадка	Цех	Источник	Вклад (д. ПДК)			Вклад (мг/куб.м)			Вклад %		
0	0	6006	0,01			1,043E-04			27,3		
20	678,10	758,50	2,00	0,03	3,353E-04	205	6,00	-	-	-	4
Площадка	Цех	Источник	Вклад (д. ПДК)			Вклад (мг/куб.м)			Вклад %		
0	0	6008	0,01			1,163E-04			34,7		
15	1119,10	183,70	8,50	0,03	3,219E-04	265	6,00	-	-	-	5
Площадка	Цех	Источник	Вклад (д. ПДК)			Вклад (мг/куб.м)			Вклад %		
0	0	6007	9,26E-03			9,263E-05			28,8		
8	-104,90	682,60	2,00	0,03	3,066E-04	152	0,80	-	-	-	3
Площадка	Цех	Источник	Вклад (д. ПДК)			Вклад (мг/куб.м)			Вклад %		
0	0	6006	6,83E-03			6,830E-05			22,3		
21	402,00	851,30	2,00	0,03	2,771E-04	187	1,00	-	-	-	4
Площадка	Цех	Источник	Вклад (д. ПДК)			Вклад (мг/куб.м)			Вклад %		
0	0	6006	6,93E-03			6,932E-05			25,0		
22	474,20	876,90	2,00	0,03	2,656E-04	189	6,00	-	-	-	4
Площадка	Цех	Источник	Вклад (д. ПДК)			Вклад (мг/куб.м)			Вклад %		
0	0	6008	8,90E-03			8,904E-05			33,5		

Вещество: 0155
диНатрий карбонат

№	Коорд Х(м)	Коорд У(м)	Высота (м)	Концентр. (д. ПДК)	Концентр. (мг/куб.м)	Напр. ветра	Скор. ветра	Фон		Фон до исключения		Тип точки
								доли ПДК	мг/куб.м	доли ПДК	мг/куб.м	
3	760,00	183,30	2,00	0,01	0,002	261	6,00	-	-	-	-	3
Площадка	Цех	Источник	Вклад (д. ПДК)			Вклад (мг/куб.м)			Вклад %			
0	0	6007	5,44E-03			8,163E-04			37,5			
6	-183,70	-167,00	2,00	0,01	0,002	55	0,60	-	-	-	-	3
Площадка	Цех	Источник	Вклад (д. ПДК)			Вклад (мг/куб.м)			Вклад %			
0	0	6003	2,74E-03			4,116E-04			26,4			
7	-262,50	268,70	2,00	9,02E-03	0,001	115	0,60	-	-	-	-	3
Площадка	Цех	Источник	Вклад (д. ПДК)			Вклад (мг/куб.м)			Вклад %			
0	0	6004	2,30E-03			3,453E-04			25,5			
4	558,60	-259,00	2,00	8,00E-03	0,001	322	0,50	-	-	-	-	3
Площадка	Цех	Источник	Вклад (д. ПДК)			Вклад (мг/куб.м)			Вклад %			

	0	0	6005	2,12E-03	3,183E-04	26,5						
18	841,60	405,80	2,00	7,91E-03	0,001	239	0,70	-	-	-	-	4
Площадка		Цех		Источник		Вклад (д. ПДК)		Вклад (мг/куб.м)		Вклад %		
	0	0	6007	1,97E-03	2,962E-04	25,0						
5	247,60	-348,80	2,00	7,82E-03	0,001	8	0,60	-	-	-	-	3
Площадка		Цех		Источник		Вклад (д. ПДК)		Вклад (мг/куб.м)		Вклад %		
	0	0	6005	2,84E-03	4,261E-04	36,3						
2	650,50	555,60	2,00	7,55E-03	0,001	215	0,60	-	-	-	-	3
Площадка		Цех		Источник		Вклад (д. ПДК)		Вклад (мг/куб.м)		Вклад %		
	0	0	6008	1,71E-03	2,571E-04	22,7						
19	764,50	561,10	2,00	6,94E-03	0,001	224	0,70	-	-	-	-	4
Площадка		Цех		Источник		Вклад (д. ПДК)		Вклад (мг/куб.м)		Вклад %		
	0	0	6007	1,55E-03	2,329E-04	22,4						
1	282,70	686,90	2,00	6,02E-03	9,024E-04	179	0,60	-	-	-	-	3
Площадка		Цех		Источник		Вклад (д. ПДК)		Вклад (мг/куб.м)		Вклад %		
	0	0	6006	1,53E-03	2,288E-04	25,4						
11	1014,40	88,40	2,50	5,99E-03	8,992E-04	271	0,70	-	-	-	-	5
Площадка		Цех		Источник		Вклад (д. ПДК)		Вклад (мг/куб.м)		Вклад %		
	0	0	6007	1,37E-03	2,062E-04	22,9						
10	1030,20	52,20	2,50	5,79E-03	8,679E-04	274	0,70	-	-	-	-	5
Площадка		Цех		Источник		Вклад (д. ПДК)		Вклад (мг/куб.м)		Вклад %		
	0	0	6007	1,30E-03	1,954E-04	22,5						
20	678,10	758,50	2,00	5,56E-03	8,345E-04	209	0,60	-	-	-	-	4
Площадка		Цех		Источник		Вклад (д. ПДК)		Вклад (мг/куб.м)		Вклад %		
	0	0	6008	1,15E-03	1,719E-04	20,6						
9	1050,60	16,00	2,50	5,54E-03	8,310E-04	276	0,70	-	-	-	-	5
Площадка		Цех		Источник		Вклад (д. ПДК)		Вклад (мг/куб.м)		Вклад %		
	0	0	6007	1,20E-03	1,802E-04	21,7						
8	-104,90	682,60	2,00	5,44E-03	8,156E-04	151	0,60	-	-	-	-	3
Площадка		Цех		Источник		Вклад (д. ПДК)		Вклад (мг/куб.м)		Вклад %		
	0	0	6006	1,14E-03	1,708E-04	20,9						
21	402,00	851,30	2,00	5,17E-03	7,750E-04	189	0,60	-	-	-	-	4
Площадка		Цех		Источник		Вклад (д. ПДК)		Вклад (мг/куб.м)		Вклад %		
	0	0	6006	1,11E-03	1,667E-04	21,5						
17	1124,80	188,60	2,50	5,09E-03	7,628E-04	264	0,70	-	-	-	-	5
Площадка		Цех		Источник		Вклад (д. ПДК)		Вклад (мг/куб.м)		Вклад %		
	0	0	6007	1,14E-03	1,704E-04	22,3						
22	474,20	876,90	2,00	5,03E-03	7,551E-04	193	0,60	-	-	-	-	4
Площадка		Цех		Источник		Вклад (д. ПДК)		Вклад (мг/куб.м)		Вклад %		
	0	0	6006	1,05E-03	1,570E-04	20,8						
14	1012,70	90,50	5,50	4,63E-03	6,945E-04	271	0,80	-	-	-	-	5
Площадка		Цех		Источник		Вклад (д. ПДК)		Вклад (мг/куб.м)		Вклад %		
	0	0	6007	1,09E-03	1,638E-04	23,6						
13	1028,00	53,70	5,50	4,46E-03	6,690E-04	274	0,70	-	-	-	-	5
Площадка		Цех		Источник		Вклад (д. ПДК)		Вклад (мг/куб.м)		Вклад %		
	0	0	6007	1,03E-03	1,540E-04	23,0						
12	1049,00	17,80	5,50	4,26E-03	6,383E-04	276	0,70	-	-	-	-	5
Площадка		Цех		Источник		Вклад (д. ПДК)		Вклад (мг/куб.м)		Вклад %		
	0	0	6007	9,43E-04	1,414E-04	22,1						
16	1122,60	186,80	5,50	3,88E-03	5,825E-04	264	0,80	-	-	-	-	5

Площадка	Цех	Источник	Вклад (д. ПДК)			Вклад (мг/куб.м)			Вклад %		
0	0	6007	8,84E-04			1,326E-04			22,8		
15	1119,10	183,70	8,50	2,55E-03	3,832E-04	264	6,00	-	-	-	5
Площадка	Цех	Источник	Вклад (д. ПДК)			Вклад (мг/куб.м)			Вклад %		
0	0	6007	6,23E-04			9,349E-05			24,4		

Вещество: 0183

Ртуть

№	Коорд Х(м)	Коорд У(м)	Высота (м)	Концентр. (д. ПДК)	Концентр. (мг/куб.м)	Напр. ветра	Скор. ветра	Фон		Фон до исключения		Тип точки
								доли ПДК	мг/куб.м	доли ПДК	мг/куб.м	
1	282,70	686,90	2,00	-	9,397E-06	197	2,10	-	-	-	-	3
Площадка Цех Источник Вклад (д. ПДК) Вклад (мг/куб.м) Вклад %												
0 0 5 0,00 3,487E-07 3,7												
2	650,50	555,60	2,00	-	6,560E-06	233	0,60	-	-	-	-	3
Площадка Цех Источник Вклад (д. ПДК) Вклад (мг/куб.м) Вклад %												
0 0 18 0,00 1,531E-07 2,3												
3	760,00	183,30	2,00	-	6,647E-06	268	0,60	-	-	-	-	3
Площадка Цех Источник Вклад (д. ПДК) Вклад (мг/куб.м) Вклад %												
0 0 194 0,00 1,934E-07 2,9												
4	558,60	-259,00	2,00	-	8,016E-06	316	0,60	-	-	-	-	3
Площадка Цех Источник Вклад (д. ПДК) Вклад (мг/куб.м) Вклад %												
0 0 193 0,00 5,177E-07 6,5												
5	247,60	-348,80	2,00	-	1,002E-05	349	2,30	-	-	-	-	3
Площадка Цех Источник Вклад (д. ПДК) Вклад (мг/куб.м) Вклад %												
0 0 48 0,00 3,484E-07 3,5												
6	-183,70	-167,00	2,00	-	7,617E-06	52	1,60	-	-	-	-	3
Площадка Цех Источник Вклад (д. ПДК) Вклад (мг/куб.м) Вклад %												
0 0 43 0,00 3,068E-07 4,0												
7	-262,50	268,70	2,00	-	6,780E-06	102	0,60	-	-	-	-	3
Площадка Цех Источник Вклад (д. ПДК) Вклад (мг/куб.м) Вклад %												
0 0 194 0,00 1,968E-07 2,9												
8	-104,90	682,60	2,00	-	8,920E-06	150	2,10	-	-	-	-	3
Площадка Цех Источник Вклад (д. ПДК) Вклад (мг/куб.м) Вклад %												
0 0 1 0,00 3,157E-07 3,5												
9	1050,60	16,00	2,50	-	5,115E-06	279	0,50	-	-	-	-	5
Площадка Цех Источник Вклад (д. ПДК) Вклад (мг/куб.м) Вклад %												
0 0 194 0,00 1,668E-07 3,3												
10	1030,20	52,20	2,50	-	5,240E-06	277	0,50	-	-	-	-	5
Площадка Цех Источник Вклад (д. ПДК) Вклад (мг/куб.м) Вклад %												
0 0 194 0,00 1,685E-07 3,2												
11	1014,40	88,40	2,50	-	5,334E-06	275	0,50	-	-	-	-	5
Площадка Цех Источник Вклад (д. ПДК) Вклад (мг/куб.м) Вклад %												
0 0 194 0,00 1,676E-07 3,1												
12	1049,00	17,80	5,50	-	5,869E-06	279	1,20	-	-	-	-	5
Площадка Цех Источник Вклад (д. ПДК) Вклад (мг/куб.м) Вклад %												
0 0 194 0,00 2,318E-07 3,9												
13	1028,00	53,70	5,50	-	5,992E-06	277	1,20	-	-	-	-	5
Площадка Цех Источник Вклад (д. ПДК) Вклад (мг/куб.м) Вклад %												

	0	0	194		0,00	2,263E-07	3,8					
14	1012,70	90,50	5,50	-	6,071E-06	274	1,20	-	-	-	-	5
Площадка		Цех		Источник		Вклад (д. ПДК)		Вклад (мг/куб.м)		Вклад %		
	0	0	194		0,00	2,318E-07	3,8					
15	1119,10	183,70	8,50	-	6,192E-06	269	2,40	-	-	-	-	5
Площадка		Цех		Источник		Вклад (д. ПДК)		Вклад (мг/куб.м)		Вклад %		
	0	0	29		0,00	1,602E-07	2,6					
16	1122,60	186,80	5,50	-	5,417E-06	268	1,20	-	-	-	-	5
Площадка		Цех		Источник		Вклад (д. ПДК)		Вклад (мг/куб.м)		Вклад %		
	0	0	194		0,00	1,954E-07	3,6					
17	1124,80	188,60	2,50	-	4,765E-06	269	0,50	-	-	-	-	5
Площадка		Цех		Источник		Вклад (д. ПДК)		Вклад (мг/куб.м)		Вклад %		
	0	0	194		0,00	1,380E-07	2,9					
18	841,60	405,80	2,00	-	5,943E-06	251	0,50	-	-	-	-	4
Площадка		Цех		Источник		Вклад (д. ПДК)		Вклад (мг/куб.м)		Вклад %		
	0	0	194		0,00	1,467E-07	2,5					
19	764,50	561,10	2,00	-	6,004E-06	238	0,50	-	-	-	-	4
Площадка		Цех		Источник		Вклад (д. ПДК)		Вклад (мг/куб.м)		Вклад %		
	0	0	194		0,00	1,301E-07	2,2					
20	678,10	758,50	2,00	-	5,813E-06	223	0,50	-	-	-	-	4
Площадка		Цех		Источник		Вклад (д. ПДК)		Вклад (мг/куб.м)		Вклад %		
	0	0	6		0,00	1,266E-07	2,2					
21	402,00	851,30	2,00	-	6,512E-06	201	0,60	-	-	-	-	4
Площадка		Цех		Источник		Вклад (д. ПДК)		Вклад (мг/куб.м)		Вклад %		
	0	0	6		0,00	1,584E-07	2,4					
22	474,20	876,90	2,00	-	6,083E-06	205	0,50	-	-	-	-	4
Площадка		Цех		Источник		Вклад (д. ПДК)		Вклад (мг/куб.м)		Вклад %		
	0	0	6		0,00	1,385E-07	2,3					

Вещество: 0301
Азота диоксид (Двуокись азота; пероксид азота)

№	Коорд Х(м)	Коорд У(м)	Высота (м)	Концентр. (д. ПДК)	Концентр. (мг/куб.м)	Напр. ветра	Скор. ветра	Фон		Фон до исключения		Тип точки
								доли ПДК	мг/куб.м	доли ПДК	мг/куб.м	
5	247,60	-348,80	2,00	0,18	0,035	350	2,10	0,13	0,027	0,13	0,027	3
Площадка		Цех		Источник		Вклад (д. ПДК)		Вклад (мг/куб.м)		Вклад %		
	0	0	48		1,38E-03	2,760E-04	0,8					
4	558,60	-259,00	2,00	0,17	0,035	318	0,60	0,13	0,027	0,13	0,027	3
Площадка		Цех		Источник		Вклад (д. ПДК)		Вклад (мг/куб.м)		Вклад %		
	0	0	6002		4,69E-03	9,373E-04	2,7					
8	-104,90	682,60	2,00	0,17	0,035	150	2,10	0,13	0,027	0,13	0,027	3
Площадка		Цех		Источник		Вклад (д. ПДК)		Вклад (мг/куб.м)		Вклад %		
	0	0	6002		1,78E-03	3,556E-04	1,0					
1	282,70	686,90	2,00	0,17	0,035	196	2,10	0,13	0,027	0,13	0,027	3
Площадка		Цех		Источник		Вклад (д. ПДК)		Вклад (мг/куб.м)		Вклад %		
	0	0	5		1,37E-03	2,747E-04	0,8					
6	-183,70	-167,00	2,00	0,17	0,034	51	0,60	0,13	0,027	0,13	0,027	3
Площадка		Цех		Источник		Вклад (д. ПДК)		Вклад (мг/куб.м)		Вклад %		
	0	0	6002		2,75E-03	5,506E-04	1,6					

3	760,00	183,30	2,00	0,17	0,034	265	0,60	0,13	0,027	0,13	0,027	3
Площадка		Цех		Источник		Вклад (д. ПДК)		Вклад (мг/куб.м)		Вклад %		
0		0		6002		4,68E-03		9,362E-04		2,8		
7	-262,50	268,70	2,00	0,17	0,033	104	0,60	0,13	0,027	0,13	0,027	3
Площадка		Цех		Источник		Вклад (д. ПДК)		Вклад (мг/куб.м)		Вклад %		
0		0		6002		3,24E-03		6,483E-04		1,9		
2	650,50	555,60	2,00	0,16	0,033	230	0,60	0,13	0,027	0,13	0,027	3
Площадка		Цех		Источник		Вклад (д. ПДК)		Вклад (мг/куб.м)		Вклад %		
0		0		6002		2,42E-03		4,848E-04		1,5		
21	402,00	851,30	2,00	0,16	0,033	199	0,60	0,13	0,027	0,13	0,027	4
Площадка		Цех		Источник		Вклад (д. ПДК)		Вклад (мг/куб.м)		Вклад %		
0		0		6002		1,85E-03		3,699E-04		1,1		
18	841,60	405,80	2,00	0,16	0,033	249	0,50	0,13	0,027	0,13	0,027	4
Площадка		Цех		Источник		Вклад (д. ПДК)		Вклад (мг/куб.м)		Вклад %		
0		0		6002		2,78E-03		5,564E-04		1,7		
14	1012,70	90,50	5,50	0,16	0,033	274	1,20	0,13	0,027	0,13	0,027	5
Площадка		Цех		Источник		Вклад (д. ПДК)		Вклад (мг/куб.м)		Вклад %		
0		0		6002		1,90E-03		3,805E-04		1,2		
19	764,50	561,10	2,00	0,16	0,033	236	0,50	0,13	0,027	0,13	0,027	4
Площадка		Цех		Источник		Вклад (д. ПДК)		Вклад (мг/куб.м)		Вклад %		
0		0		6002		2,34E-03		4,689E-04		1,4		
13	1028,00	53,70	5,50	0,16	0,033	276	1,20	0,13	0,027	0,13	0,027	5
Площадка		Цех		Источник		Вклад (д. ПДК)		Вклад (мг/куб.м)		Вклад %		
0		0		6002		1,89E-03		3,771E-04		1,2		
22	474,20	876,90	2,00	0,16	0,032	203	0,50	0,13	0,027	0,13	0,027	4
Площадка		Цех		Источник		Вклад (д. ПДК)		Вклад (мг/куб.м)		Вклад %		
0		0		6002		1,84E-03		3,690E-04		1,1		
12	1049,00	17,80	5,50	0,16	0,032	278	1,20	0,13	0,027	0,13	0,027	5
Площадка		Цех		Источник		Вклад (д. ПДК)		Вклад (мг/куб.м)		Вклад %		
0		0		6002		1,82E-03		3,648E-04		1,1		
15	1119,10	183,70	8,50	0,16	0,032	268	2,40	0,13	0,027	0,13	0,027	5
Площадка		Цех		Источник		Вклад (д. ПДК)		Вклад (мг/куб.м)		Вклад %		
0		0		6002		8,10E-04		1,620E-04		0,5		
20	678,10	758,50	2,00	0,16	0,032	221	0,50	0,13	0,027	0,13	0,027	4
Площадка		Цех		Источник		Вклад (д. ПДК)		Вклад (мг/куб.м)		Вклад %		
0		0		6002		1,92E-03		3,834E-04		1,2		
11	1014,40	88,40	2,50	0,16	0,032	274	0,50	0,13	0,027	0,13	0,027	5
Площадка		Цех		Источник		Вклад (д. ПДК)		Вклад (мг/куб.м)		Вклад %		
0		0		6002		2,43E-03		4,860E-04		1,5		
10	1030,20	52,20	2,50	0,16	0,032	277	0,50	0,13	0,027	0,13	0,027	5
Площадка		Цех		Источник		Вклад (д. ПДК)		Вклад (мг/куб.м)		Вклад %		
0		0		6002		2,36E-03		4,719E-04		1,5		
16	1122,60	186,80	5,50	0,16	0,032	268	1,20	0,13	0,027	0,13	0,027	5
Площадка		Цех		Источник		Вклад (д. ПДК)		Вклад (мг/куб.м)		Вклад %		
0		0		6002		1,49E-03		2,981E-04		0,9		
9	1050,60	16,00	2,50	0,16	0,032	279	0,50	0,13	0,027	0,13	0,027	5
Площадка		Цех		Источник		Вклад (д. ПДК)		Вклад (мг/куб.м)		Вклад %		
0		0		6002		2,29E-03		4,571E-04		1,4		
17	1124,80	188,60	2,50	0,16	0,031	268	0,50	0,13	0,027	0,13	0,027	5
Площадка		Цех		Источник		Вклад (д. ПДК)		Вклад (мг/куб.м)		Вклад %		

0

0

6002

1,99E-03

3,977E-04

1,3

Вещество: 0303
Аммиак (Азота гидрид)

№	Коорд Х(м)	Коорд У(м)	Высота (м)	Концентр. (д. ПДК)	Концентр. (мг/куб.м)	Напр. ветра	Скор. ветра	Фон		Фон до исключения		Тип точки
								доли ПДК	мг/куб.м	доли ПДК	мг/куб.м	
6	-183,70	-167,00	2,00	0,93	0,186	52	1,70	0,25	0,050	0,25	0,050	3
Площадка		Цех	Источник		Вклад (д. ПДК)		Вклад (мг/куб.м)		Вклад %			
0		0	164		0,05		0,011		5,8			
2	650,50	555,60	2,00	0,91	0,182	226	2,10	0,25	0,050	0,25	0,050	3
Площадка		Цех	Источник		Вклад (д. ПДК)		Вклад (мг/куб.м)		Вклад %			
0		0	164		0,07		0,015		8,2			
7	-262,50	268,70	2,00	0,89	0,178	88	1,80	0,25	0,050	0,25	0,050	3
Площадка		Цех	Источник		Вклад (д. ПДК)		Вклад (мг/куб.м)		Вклад %			
0		0	161		0,06		0,012		6,7			
19	764,50	561,10	2,00	0,86	0,172	235	2,00	0,25	0,050	0,25	0,050	4
Площадка		Цех	Источник		Вклад (д. ПДК)		Вклад (мг/куб.м)		Вклад %			
0		0	165		0,07		0,014		7,9			
18	841,60	405,80	2,00	0,85	0,170	255	2,00	0,25	0,050	0,25	0,050	4
Площадка		Цех	Источник		Вклад (д. ПДК)		Вклад (мг/куб.м)		Вклад %			
0		0	165		0,07		0,014		8,1			
3	760,00	183,30	2,00	0,85	0,169	283	2,10	0,25	0,050	0,25	0,050	3
Площадка		Цех	Источник		Вклад (д. ПДК)		Вклад (мг/куб.м)		Вклад %			
0		0	162		0,07		0,014		8,2			
20	678,10	758,50	2,00	0,78	0,157	215	1,90	0,25	0,050	0,25	0,050	4
Площадка		Цех	Источник		Вклад (д. ПДК)		Вклад (мг/куб.м)		Вклад %			
0		0	163		0,06		0,012		7,9			
8	-104,90	682,60	2,00	0,75	0,150	140	1,70	0,25	0,050	0,25	0,050	3
Площадка		Цех	Источник		Вклад (д. ПДК)		Вклад (мг/куб.м)		Вклад %			
0		0	161		0,04		0,008		5,1			
5	247,60	-348,80	2,00	0,74	0,149	349	2,20	0,25	0,050	0,25	0,050	3
Площадка		Цех	Источник		Вклад (д. ПДК)		Вклад (мг/куб.м)		Вклад %			
0		0	48		0,02		0,004		2,4			
1	282,70	686,90	2,00	0,74	0,148	168	2,10	0,25	0,050	0,25	0,050	3
Площадка		Цех	Источник		Вклад (д. ПДК)		Вклад (мг/куб.м)		Вклад %			
0		0	163		0,07		0,015		9,8			
4	558,60	-259,00	2,00	0,74	0,148	338	1,90	0,25	0,050	0,25	0,050	3
Площадка		Цех	Источник		Вклад (д. ПДК)		Вклад (мг/куб.м)		Вклад %			
0		0	161		0,06		0,012		8,1			
15	1119,10	183,70	8,50	0,72	0,145	271	2,40	0,25	0,050	0,25	0,050	5
Площадка		Цех	Источник		Вклад (д. ПДК)		Вклад (мг/куб.м)		Вклад %			
0		0	172		0,02		0,005		3,4			
22	474,20	876,90	2,00	0,72	0,143	193	1,80	0,25	0,050	0,25	0,050	4
Площадка		Цех	Источник		Вклад (д. ПДК)		Вклад (мг/куб.м)		Вклад %			
0		0	161		0,06		0,012		8,3			
14	1012,70	90,50	5,50	0,72	0,143	282	1,90	0,25	0,050	0,25	0,050	5
Площадка		Цех	Источник		Вклад (д. ПДК)		Вклад (мг/куб.м)		Вклад %			
0		0	162		0,03		0,007		4,9			

11	1014,40	88,40	2,50	0,71	0,142	284	1,90	0,25	0,050	0,25	0,050	5
Площадка		Цех		Источник		Вклад (д. ПДК)		Вклад (мг/куб.м)		Вклад %		
0		0		162		0,05		0,010		6,7		
21	402,00	851,30	2,00	0,71	0,142	186	1,90	0,25	0,050	0,25	0,050	4
Площадка		Цех		Источник		Вклад (д. ПДК)		Вклад (мг/куб.м)		Вклад %		
0		0		161		0,06		0,012		8,7		
13	1028,00	53,70	5,50	0,70	0,140	285	1,90	0,25	0,050	0,25	0,050	5
Площадка		Цех		Источник		Вклад (д. ПДК)		Вклад (мг/куб.м)		Вклад %		
0		0		162		0,03		0,007		5,0		
10	1030,20	52,20	2,50	0,70	0,140	286	1,90	0,25	0,050	0,25	0,050	5
Площадка		Цех		Источник		Вклад (д. ПДК)		Вклад (мг/куб.м)		Вклад %		
0		0		162		0,05		0,009		6,6		
12	1049,00	17,80	5,50	0,69	0,137	287	1,90	0,25	0,050	0,25	0,050	5
Площадка		Цех		Источник		Вклад (д. ПДК)		Вклад (мг/куб.м)		Вклад %		
0		0		162		0,03		0,007		4,9		
9	1050,60	16,00	2,50	0,68	0,136	288	1,90	0,25	0,050	0,25	0,050	5
Площадка		Цех		Источник		Вклад (д. ПДК)		Вклад (мг/куб.м)		Вклад %		
0		0		162		0,04		0,009		6,5		
16	1122,60	186,80	5,50	0,68	0,136	274	1,90	0,25	0,050	0,25	0,050	5
Площадка		Цех		Источник		Вклад (д. ПДК)		Вклад (мг/куб.м)		Вклад %		
0		0		164		0,03		0,007		5,1		
17	1124,80	188,60	2,50	0,68	0,135	275	1,90	0,25	0,050	0,25	0,050	5
Площадка		Цех		Источник		Вклад (д. ПДК)		Вклад (мг/куб.м)		Вклад %		
0		0		164		0,05		0,009		6,8		

Вещество: 0304
Азот (II) оксид (Азот монооксид)

№	Коорд Х(м)	Коорд У(м)	Высота (м)	Концентр. (д. ПДК)	Концентр. (мг/куб.м)	Напр. ветра	Скор. ветра	Фон		Фон до исключения		Тип точки
								доли ПДК	мг/куб.м	доли ПДК	мг/куб.м	
1	282,70	686,90	2,00	-	-	270	0,50	-	-	-	-	3
2	650,50	555,60	2,00	-	-	270	0,50	-	-	-	-	3
3	760,00	183,30	2,00	-	-	270	0,50	-	-	-	-	3
4	558,60	-259,00	2,00	-	-	270	0,50	-	-	-	-	3
5	247,60	-348,80	2,00	-	-	270	0,50	-	-	-	-	3
6	-183,70	-167,00	2,00	-	-	270	0,50	-	-	-	-	3
7	-262,50	268,70	2,00	-	-	270	0,50	-	-	-	-	3
8	-104,90	682,60	2,00	-	-	270	0,50	-	-	-	-	3
9	1050,60	16,00	2,50	-	-	270	0,50	-	-	-	-	5
10	1030,20	52,20	2,50	-	-	270	0,50	-	-	-	-	5
11	1014,40	88,40	2,50	-	-	270	0,50	-	-	-	-	5
12	1049,00	17,80	5,50	-	-	270	0,50	-	-	-	-	5
13	1028,00	53,70	5,50	-	-	270	0,50	-	-	-	-	5
14	1012,70	90,50	5,50	-	-	270	0,50	-	-	-	-	5
15	1119,10	183,70	8,50	-	-	270	0,50	-	-	-	-	5
16	1122,60	186,80	5,50	-	-	270	0,50	-	-	-	-	5
17	1124,80	188,60	2,50	-	-	270	0,50	-	-	-	-	5
18	841,60	405,80	2,00	-	-	270	0,50	-	-	-	-	4
19	764,50	561,10	2,00	-	-	270	0,50	-	-	-	-	4

20	678,10	758,50	2,00	-	-	270	0,50	-	-	-	-	4
21	402,00	851,30	2,00	-	-	270	0,50	-	-	-	-	4
22	474,20	876,90	2,00	-	-	270	0,50	-	-	-	-	4

Вещество: 0328
Углерод (Пигмент черный)

№	Коорд Х(м)	Коорд У(м)	Высота (м)	Концентр. (д. ПДК)	Концентр. (мг/куб.м)	Напр. ветра	Скор. ветра	Фон		Фон до исключения		Тип точки
								доли ПДК	мг/куб.м	доли ПДК	мг/куб.м	
5	247,60	-348,80	2,00	5,37E-04	8,049E-05	10	6,00	-	-	-	-	3
Площадка		Цех	Источник		Вклад (д. ПДК)		Вклад (мг/куб.м)		Вклад %			
0		0	6002		3,69E-04		5,539E-05		68,8			
4	558,60	-259,00	2,00	4,50E-04	6,757E-05	327	6,00	-	-	-	-	3
Площадка		Цех	Источник		Вклад (д. ПДК)		Вклад (мг/куб.м)		Вклад %			
0		0	6002		4,30E-04		6,451E-05		95,5			
3	760,00	183,30	2,00	4,31E-04	6,466E-05	257	6,00	-	-	-	-	3
Площадка		Цех	Источник		Вклад (д. ПДК)		Вклад (мг/куб.м)		Вклад %			
0		0	6002		3,90E-04		5,846E-05		90,4			
2	650,50	555,60	2,00	3,08E-04	4,626E-05	214	6,00	-	-	-	-	3
Площадка		Цех	Источник		Вклад (д. ПДК)		Вклад (мг/куб.м)		Вклад %			
0		0	6002		2,48E-04		3,720E-05		80,4			
6	-183,70	-167,00	2,00	2,95E-04	4,418E-05	65	6,00	-	-	-	-	3
Площадка		Цех	Источник		Вклад (д. ПДК)		Вклад (мг/куб.м)		Вклад %			
0		0	6002		2,28E-04		3,416E-05		77,3			
1	282,70	686,90	2,00	2,71E-04	4,058E-05	176	6,00	-	-	-	-	3
Площадка		Цех	Источник		Вклад (д. ПДК)		Вклад (мг/куб.м)		Вклад %			
0		0	6002		2,21E-04		3,311E-05		81,6			
18	841,60	405,80	2,00	2,68E-04	4,017E-05	238	6,00	-	-	-	-	4
Площадка		Цех	Источник		Вклад (д. ПДК)		Вклад (мг/куб.м)		Вклад %			
0		0	6002		2,23E-04		3,338E-05		83,1			
19	764,50	561,10	2,00	2,47E-04	3,702E-05	222	6,00	-	-	-	-	4
Площадка		Цех	Источник		Вклад (д. ПДК)		Вклад (мг/куб.м)		Вклад %			
0		0	6002		1,98E-04		2,967E-05		80,2			
7	-262,50	268,70	2,00	2,33E-04	3,502E-05	108	6,00	-	-	-	-	3
Площадка		Цех	Источник		Вклад (д. ПДК)		Вклад (мг/куб.м)		Вклад %			
0		0	6002		2,02E-04		3,024E-05		86,4			
11	1014,40	88,40	2,50	1,94E-04	2,904E-05	269	6,00	-	-	-	-	5
Площадка		Цех	Источник		Вклад (д. ПДК)		Вклад (мг/куб.м)		Вклад %			
0		0	6002		1,62E-04		2,437E-05		83,9			
20	678,10	758,50	2,00	1,88E-04	2,826E-05	207	6,00	-	-	-	-	4
Площадка		Цех	Источник		Вклад (д. ПДК)		Вклад (мг/куб.м)		Вклад %			
0		0	6002		1,49E-04		2,237E-05		79,2			
10	1030,20	52,20	2,50	1,86E-04	2,784E-05	272	6,00	-	-	-	-	5
Площадка		Цех	Источник		Вклад (д. ПДК)		Вклад (мг/куб.м)		Вклад %			
0		0	6002		1,56E-04		2,337E-05		83,9			
8	-104,90	682,60	2,00	1,83E-04	2,743E-05	144	6,00	-	-	-	-	3
Площадка		Цех	Источник		Вклад (д. ПДК)		Вклад (мг/куб.м)		Вклад %			
0		0	6002		1,54E-04		2,312E-05		84,3			
21	402,00	851,30	2,00	1,82E-04	2,725E-05	186	6,00	-	-	-	-	4

Площадка	Цех	Источник	Вклад (д. ПДК)				Вклад (мг/куб.м)			Вклад %	
0	0	6002	1,44E-04				2,159E-05			79,2	
14	1012,70	90,50	5,50	1,79E-04	2,682E-05	269	6,00	-	-	-	5
Площадка	Цех	Источник	Вклад (д. ПДК)				Вклад (мг/куб.м)			Вклад %	
0	0	6002	1,51E-04				2,272E-05			84,7	
9	1050,60	16,00	2,50	1,76E-04	2,638E-05	275	6,00	-	-	-	5
Площадка	Цех	Источник	Вклад (д. ПДК)				Вклад (мг/куб.м)			Вклад %	
0	0	6002	1,48E-04				2,222E-05			84,2	
13	1028,00	53,70	5,50	1,70E-04	2,551E-05	272	6,00	-	-	-	5
Площадка	Цех	Источник	Вклад (д. ПДК)				Вклад (мг/куб.м)			Вклад %	
0	0	6002	1,44E-04				2,156E-05			84,5	
22	474,20	876,90	2,00	1,69E-04	2,531E-05	191	6,00	-	-	-	4
Площадка	Цех	Источник	Вклад (д. ПДК)				Вклад (мг/куб.м)			Вклад %	
0	0	6002	1,33E-04				1,997E-05			78,9	
12	1049,00	17,80	5,50	1,59E-04	2,385E-05	275	6,00	-	-	-	5
Площадка	Цех	Источник	Вклад (д. ПДК)				Вклад (мг/куб.м)			Вклад %	
0	0	6002	1,35E-04				2,022E-05			84,8	
17	1124,80	188,60	2,50	1,52E-04	2,278E-05	262	6,00	-	-	-	5
Площадка	Цех	Источник	Вклад (д. ПДК)				Вклад (мг/куб.м)			Вклад %	
0	0	6002	1,24E-04				1,864E-05			81,8	
16	1122,60	186,80	5,50	1,34E-04	2,003E-05	262	6,00	-	-	-	5
Площадка	Цех	Источник	Вклад (д. ПДК)				Вклад (мг/куб.м)			Вклад %	
0	0	6002	1,09E-04				1,638E-05			81,8	
15	1119,10	183,70	8,50	1,16E-04	1,739E-05	262	6,00	-	-	-	5
Площадка	Цех	Источник	Вклад (д. ПДК)				Вклад (мг/куб.м)			Вклад %	
0	0	6002	9,43E-05				1,415E-05			81,3	

Вещество: 0330
Сера диоксид

№	Коорд Х(м)	Коорд У(м)	Высота (м)	Концентр. (д. ПДК)	Концентр. (мг/куб.м)	Напр. ветра	Скор. ветра	Фон		Фон до исключения		Тип точки
								доли ПДК	мг/куб.м	доли ПДК	мг/куб.м	
5	247,60	-348,80	2,00	0,06	0,030	10	6,00	0,06	0,029	0,06	0,029	3
Площадка		Цех	Источник	Вклад (д. ПДК)		Вклад (мг/куб.м)		Вклад %				
0		0	6002	8,17E-04		4,087E-04		1,4				
4	558,60	-259,00	2,00	0,06	0,029	326	6,00	0,06	0,029	0,06	0,029	3
Площадка		Цех	Источник	Вклад (д. ПДК)		Вклад (мг/куб.м)		Вклад %				
0		0	6002	9,20E-04		4,601E-04		1,6				
3	760,00	183,30	2,00	0,06	0,029	257	6,00	0,06	0,029	0,06	0,029	3
Площадка		Цех	Источник	Вклад (д. ПДК)		Вклад (мг/куб.м)		Вклад %				
0		0	6002	8,61E-04		4,303E-04		1,5				
2	650,50	555,60	2,00	0,06	0,029	214	6,00	0,06	0,029	0,06	0,029	3
Площадка		Цех	Источник	Вклад (д. ПДК)		Вклад (мг/куб.м)		Вклад %				
0		0	6002	5,42E-04		2,708E-04		0,9				
6	-183,70	-167,00	2,00	0,06	0,029	65	6,00	0,06	0,029	0,06	0,029	3
Площадка		Цех	Источник	Вклад (д. ПДК)		Вклад (мг/куб.м)		Вклад %				
0		0	6002	4,96E-04		2,478E-04		0,8				
1	282,70	686,90	2,00	0,06	0,029	176	6,00	0,06	0,029	0,06	0,029	3
Площадка		Цех	Источник	Вклад (д. ПДК)		Вклад (мг/куб.м)		Вклад %				

	0	0	6002		4,79E-04		2,393E-04		0,8			
18	841,60	405,80	2,00	0,06	0,029	237	6,00	0,06	0,029	0,06	0,029	4
Площадка		Цех		Источник		Вклад (д. ПДК)		Вклад (мг/куб.м)		Вклад %		
	0	0	6002		4,71E-04		2,355E-04		0,8			
7	-262,50	268,70	2,00	0,06	0,029	109	0,70	0,06	0,029	0,06	0,029	3
Площадка		Цех		Источник		Вклад (д. ПДК)		Вклад (мг/куб.м)		Вклад %		
	0	0	6002		4,04E-04		2,019E-04		0,7			
19	764,50	561,10	2,00	0,06	0,029	222	6,00	0,06	0,029	0,06	0,029	4
Площадка		Цех		Источник		Вклад (д. ПДК)		Вклад (мг/куб.м)		Вклад %		
	0	0	6002		4,26E-04		2,130E-04		0,7			
8	-104,90	682,60	2,00	0,06	0,029	145	0,70	0,06	0,029	0,06	0,029	3
Площадка		Цех		Источник		Вклад (д. ПДК)		Вклад (мг/куб.м)		Вклад %		
	0	0	6002		3,32E-04		1,660E-04		0,6			
20	678,10	758,50	2,00	0,06	0,029	207	0,70	0,06	0,029	0,06	0,029	4
Площадка		Цех		Источник		Вклад (д. ПДК)		Вклад (мг/куб.м)		Вклад %		
	0	0	6002		3,26E-04		1,628E-04		0,6			
11	1014,40	88,40	2,50	0,06	0,029	269	0,70	0,06	0,029	0,06	0,029	5
Площадка		Цех		Источник		Вклад (д. ПДК)		Вклад (мг/куб.м)		Вклад %		
	0	0	6002		3,24E-04		1,622E-04		0,6			
21	402,00	851,30	2,00	0,06	0,029	186	0,70	0,06	0,029	0,06	0,029	4
Площадка		Цех		Источник		Вклад (д. ПДК)		Вклад (мг/куб.м)		Вклад %		
	0	0	6002		3,19E-04		1,596E-04		0,5			
10	1030,20	52,20	2,50	0,06	0,029	271	0,70	0,06	0,029	0,06	0,029	5
Площадка		Цех		Источник		Вклад (д. ПДК)		Вклад (мг/куб.м)		Вклад %		
	0	0	6002		3,13E-04		1,563E-04		0,5			
9	1050,60	16,00	2,50	0,06	0,029	274	0,70	0,06	0,029	0,06	0,029	5
Площадка		Цех		Источник		Вклад (д. ПДК)		Вклад (мг/куб.м)		Вклад %		
	0	0	6002		3,01E-04		1,505E-04		0,5			
22	474,20	876,90	2,00	0,06	0,029	191	0,70	0,06	0,029	0,06	0,029	4
Площадка		Цех		Источник		Вклад (д. ПДК)		Вклад (мг/куб.м)		Вклад %		
	0	0	6002		3,03E-04		1,514E-04		0,5			
17	1124,80	188,60	2,50	0,06	0,029	262	0,70	0,06	0,029	0,06	0,029	5
Площадка		Цех		Источник		Вклад (д. ПДК)		Вклад (мг/куб.м)		Вклад %		
	0	0	6002		2,69E-04		1,343E-04		0,5			
14	1012,70	90,50	5,50	0,06	0,029	269	6,00	0,06	0,029	0,06	0,029	5
Площадка		Цех		Источник		Вклад (д. ПДК)		Вклад (мг/куб.м)		Вклад %		
	0	0	6002		2,91E-04		1,454E-04		0,5			
13	1028,00	53,70	5,50	0,06	0,029	272	6,00	0,06	0,029	0,06	0,029	5
Площадка		Цех		Источник		Вклад (д. ПДК)		Вклад (мг/куб.м)		Вклад %		
	0	0	6002		2,79E-04		1,395E-04		0,5			
12	1049,00	17,80	5,50	0,06	0,029	275	6,00	0,06	0,029	0,06	0,029	5
Площадка		Цех		Источник		Вклад (д. ПДК)		Вклад (мг/куб.м)		Вклад %		
	0	0	6002		2,65E-04		1,327E-04		0,5			
16	1122,60	186,80	5,50	0,06	0,029	262	6,00	0,06	0,029	0,06	0,029	5
Площадка		Цех		Источник		Вклад (д. ПДК)		Вклад (мг/куб.м)		Вклад %		
	0	0	6002		2,23E-04		1,114E-04		0,4			
15	1119,10	183,70	8,50	0,06	0,029	262	6,00	0,06	0,029	0,06	0,029	5
Площадка		Цех		Источник		Вклад (д. ПДК)		Вклад (мг/куб.м)		Вклад %		
	0	0	6002		1,48E-04		7,415E-05		0,3			

Вещество: 0333
Дигидросульфид (Водород сернистый, дигидросульфид, гидросульфид)

№	Коорд Х(м)	Коорд У(м)	Высота (м)	Концентр. (д. ПДК)	Концентр. (мг/куб.м)	Напр. ветра	Скор. ветра	Фон		Фон до исключения		Тип точки
								доли ПДК	мг/куб.м	доли ПДК	мг/куб.м	
6	-183,70	-167,00	2,00	0,03	2,431E-04	52	1,70	-	-	-	-	3
Площадка		Цех	Источник		Вклад (д. ПДК)		Вклад (мг/куб.м)		Вклад %			
0		0	164		2,31E-03		1,849E-05		7,6			
2	650,50	555,60	2,00	0,03	2,320E-04	226	2,10	-	-	-	-	3
Площадка		Цех	Источник		Вклад (д. ПДК)		Вклад (мг/куб.м)		Вклад %			
0		0	164		3,21E-03		2,564E-05		11,1			
7	-262,50	268,70	2,00	0,03	2,275E-04	88	1,80	-	-	-	-	3
Площадка		Цех	Источник		Вклад (д. ПДК)		Вклад (мг/куб.м)		Вклад %			
0		0	161		2,55E-03		2,043E-05		9,0			
19	764,50	561,10	2,00	0,03	2,160E-04	235	2,00	-	-	-	-	4
Площадка		Цех	Источник		Вклад (д. ПДК)		Вклад (мг/куб.м)		Вклад %			
0		0	165		2,94E-03		2,354E-05		10,9			
18	841,60	405,80	2,00	0,03	2,119E-04	255	2,00	-	-	-	-	4
Площадка		Цех	Источник		Вклад (д. ПДК)		Вклад (мг/куб.м)		Вклад %			
0		0	165		2,96E-03		2,365E-05		11,2			
3	760,00	183,30	2,00	0,03	2,100E-04	283	2,10	-	-	-	-	3
Площадка		Цех	Источник		Вклад (д. ПДК)		Вклад (мг/куб.м)		Вклад %			
0		0	162		2,99E-03		2,390E-05		11,4			
20	678,10	758,50	2,00	0,02	1,882E-04	215	1,90	-	-	-	-	4
Площадка		Цех	Источник		Вклад (д. ПДК)		Вклад (мг/куб.м)		Вклад %			
0		0	163		2,66E-03		2,126E-05		11,3			
5	247,60	-348,80	2,00	0,02	1,828E-04	349	2,20	-	-	-	-	3
Площадка		Цех	Источник		Вклад (д. ПДК)		Вклад (мг/куб.м)		Вклад %			
0		0	48		8,17E-04		6,538E-06		3,6			
8	-104,90	682,60	2,00	0,02	1,805E-04	142	1,70	-	-	-	-	3
Площадка		Цех	Источник		Вклад (д. ПДК)		Вклад (мг/куб.м)		Вклад %			
0		0	161		1,32E-03		1,058E-05		5,9			
1	282,70	686,90	2,00	0,02	1,711E-04	197	2,10	-	-	-	-	3
Площадка		Цех	Источник		Вклад (д. ПДК)		Вклад (мг/куб.м)		Вклад %			
0		0	5		8,19E-04		6,556E-06		3,8			
4	558,60	-259,00	2,00	0,02	1,705E-04	338	1,90	-	-	-	-	3
Площадка		Цех	Источник		Вклад (д. ПДК)		Вклад (мг/куб.м)		Вклад %			
0		0	161		2,58E-03		2,061E-05		12,1			
15	1119,10	183,70	8,50	0,02	1,703E-04	271	2,40	-	-	-	-	5
Площадка		Цех	Источник		Вклад (д. ПДК)		Вклад (мг/куб.м)		Вклад %			
0		0	172		1,07E-03		8,555E-06		5,0			
14	1012,70	90,50	5,50	0,02	1,650E-04	282	1,90	-	-	-	-	5
Площадка		Цех	Источник		Вклад (д. ПДК)		Вклад (мг/куб.м)		Вклад %			
0		0	162		1,50E-03		1,196E-05		7,3			
22	474,20	876,90	2,00	0,02	1,636E-04	193	1,80	-	-	-	-	4
Площадка		Цех	Источник		Вклад (д. ПДК)		Вклад (мг/куб.м)		Вклад %			
0		0	161		2,58E-03		2,062E-05		12,6			
11	1014,40	88,40	2,50	0,02	1,628E-04	284	1,90	-	-	-	-	5

Площадка	Цех	Источник	Вклад (д. ПДК)			Вклад (мг/куб.м)			Вклад %		
0	0	162	2,07E-03			1,655E-05			10,2		
21	402,00	851,30	2,00	0,02	1,606E-04	186	1,90	-	-	-	4
Площадка	Цех	Источник	Вклад (д. ПДК)			Вклад (мг/куб.м)			Вклад %		
0	0	161	2,67E-03			2,137E-05			13,3		
13	1028,00	53,70	5,50	0,02	1,603E-04	285	1,90	-	-	-	5
Площадка	Цех	Источник	Вклад (д. ПДК)			Вклад (мг/куб.м)			Вклад %		
0	0	162	1,50E-03			1,201E-05			7,5		
10	1030,20	52,20	2,50	0,02	1,580E-04	286	1,90	-	-	-	5
Площадка	Цех	Источник	Вклад (д. ПДК)			Вклад (мг/куб.м)			Вклад %		
0	0	162	1,99E-03			1,589E-05			10,1		
12	1049,00	17,80	5,50	0,02	1,549E-04	287	1,90	-	-	-	5
Площадка	Цех	Источник	Вклад (д. ПДК)			Вклад (мг/куб.м)			Вклад %		
0	0	162	1,45E-03			1,159E-05			7,5		
16	1122,60	186,80	5,50	0,02	1,524E-04	274	1,90	-	-	-	5
Площадка	Цех	Источник	Вклад (д. ПДК)			Вклад (мг/куб.м)			Вклад %		
0	0	164	1,49E-03			1,190E-05			7,8		
9	1050,60	16,00	2,50	0,02	1,524E-04	288	1,90	-	-	-	5
Площадка	Цех	Источник	Вклад (д. ПДК)			Вклад (мг/куб.м)			Вклад %		
0	0	162	1,92E-03			1,535E-05			10,1		
17	1124,80	188,60	2,50	0,02	1,506E-04	275	1,90	-	-	-	5
Площадка	Цех	Источник	Вклад (д. ПДК)			Вклад (мг/куб.м)			Вклад %		
0	0	164	1,98E-03			1,585E-05			10,5		

Вещество: 0337
Углерода оксид (Углерод окись; углерод моноокись; угарный газ)

№	Коорд X(м)	Коорд Y(м)	Высота (м)	Концентр. (д. ПДК)	Концентр. (мг/куб.м)	Напр. ветра	Скор. ветра	Фон		Фон до исключения		Тип точки
								доли ПДК	мг/куб.м	доли ПДК	мг/куб.м	
5	247,60	-348,80	2,00	0,12	0,584	9	6,00	0,08	0,409	0,08	0,409	3
Площадка		Цех	Источник	Вклад (д. ПДК)		Вклад (мг/куб.м)		Вклад %				
0		0	6002	0,02		0,088		15,0				
4	558,60	-259,00	2,00	0,11	0,547	322	0,70	0,08	0,409	0,08	0,409	3
Площадка		Цех	Источник	Вклад (д. ПДК)		Вклад (мг/куб.м)		Вклад %				
0		0	6002	0,01		0,072		13,2				
3	760,00	183,30	2,00	0,11	0,534	256	6,00	0,08	0,409	0,08	0,409	3
Площадка		Цех	Источник	Вклад (д. ПДК)		Вклад (мг/куб.м)		Вклад %				
0		0	6002	0,02		0,093		17,3				
6	-183,70	-167,00	2,00	0,10	0,505	65	0,70	0,08	0,409	0,08	0,409	3
Площадка		Цех	Источник	Вклад (д. ПДК)		Вклад (мг/куб.м)		Вклад %				
0		0	6002	9,96E-03		0,050		9,9				
2	650,50	555,60	2,00	0,10	0,501	214	6,00	0,08	0,409	0,08	0,409	3
Площадка		Цех	Источник	Вклад (д. ПДК)		Вклад (мг/куб.м)		Вклад %				
0		0	6002	0,01		0,061		12,1				
7	-262,50	268,70	2,00	0,10	0,495	109	0,70	0,08	0,409	0,08	0,409	3
Площадка		Цех	Источник	Вклад (д. ПДК)		Вклад (мг/куб.м)		Вклад %				
0		0	6002	9,06E-03		0,045		9,1				
1	282,70	686,90	2,00	0,10	0,492	179	0,70	0,08	0,409	0,08	0,409	3
Площадка		Цех	Источник	Вклад (д. ПДК)		Вклад (мг/куб.м)		Вклад %				

	0	0	6002		9,34E-03		0,047		9,5			
18	841,60	405,80	2,00	0,10	0,491	238	0,70	0,08	0,409	0,08	0,409	4
Площадка		Цех		Источник		Вклад (д. ПДК)		Вклад (мг/куб.м)		Вклад %		
	0	0	6002		9,61E-03		0,048		9,8			
19	764,50	561,10	2,00	0,10	0,485	223	0,70	0,08	0,409	0,08	0,409	4
Площадка		Цех		Источник		Вклад (д. ПДК)		Вклад (мг/куб.м)		Вклад %		
	0	0	6002		8,88E-03		0,044		9,2			
8	-104,90	682,60	2,00	0,10	0,484	147	0,70	0,08	0,409	0,08	0,409	3
Площадка		Цех		Источник		Вклад (д. ПДК)		Вклад (мг/куб.м)		Вклад %		
	0	0	6002		7,30E-03		0,037		7,5			
11	1014,40	88,40	2,50	0,09	0,475	269	0,60	0,08	0,409	0,08	0,409	5
Площадка		Цех		Источник		Вклад (д. ПДК)		Вклад (мг/куб.м)		Вклад %		
	0	0	6002		7,14E-03		0,036		7,5			
21	402,00	851,30	2,00	0,09	0,474	188	0,60	0,08	0,409	0,08	0,409	4
Площадка		Цех		Источник		Вклад (д. ПДК)		Вклад (мг/куб.м)		Вклад %		
	0	0	6002		6,96E-03		0,035		7,3			
20	678,10	758,50	2,00	0,09	0,473	209	0,60	0,08	0,409	0,08	0,409	4
Площадка		Цех		Источник		Вклад (д. ПДК)		Вклад (мг/куб.м)		Вклад %		
	0	0	6002		7,15E-03		0,036		7,6			
10	1030,20	52,20	2,50	0,09	0,473	272	0,60	0,08	0,409	0,08	0,409	5
Площадка		Цех		Источник		Вклад (д. ПДК)		Вклад (мг/куб.м)		Вклад %		
	0	0	6002		6,93E-03		0,035		7,3			
9	1050,60	16,00	2,50	0,09	0,471	274	0,60	0,08	0,409	0,08	0,409	5
Площадка		Цех		Источник		Вклад (д. ПДК)		Вклад (мг/куб.м)		Вклад %		
	0	0	6002		6,64E-03		0,033		7,0			
22	474,20	876,90	2,00	0,09	0,471	193	0,60	0,08	0,409	0,08	0,409	4
Площадка		Цех		Источник		Вклад (д. ПДК)		Вклад (мг/куб.м)		Вклад %		
	0	0	6002		6,61E-03		0,033		7,0			
17	1124,80	188,60	2,50	0,09	0,464	262	0,60	0,08	0,409	0,08	0,409	5
Площадка		Цех		Источник		Вклад (д. ПДК)		Вклад (мг/куб.м)		Вклад %		
	0	0	6002		5,92E-03		0,030		6,4			
14	1012,70	90,50	5,50	0,09	0,461	269	1,20	0,08	0,409	0,08	0,409	5
Площадка		Цех		Источник		Вклад (д. ПДК)		Вклад (мг/куб.м)		Вклад %		
	0	0	6002		5,48E-03		0,027		5,9			
13	1028,00	53,70	5,50	0,09	0,460	272	1,20	0,08	0,409	0,08	0,409	5
Площадка		Цех		Источник		Вклад (д. ПДК)		Вклад (мг/куб.м)		Вклад %		
	0	0	6002		5,30E-03		0,026		5,8			
12	1049,00	17,80	5,50	0,09	0,459	274	1,20	0,08	0,409	0,08	0,409	5
Площадка		Цех		Источник		Вклад (д. ПДК)		Вклад (мг/куб.м)		Вклад %		
	0	0	6002		5,02E-03		0,025		5,5			
16	1122,60	186,80	5,50	0,09	0,453	263	1,20	0,08	0,409	0,08	0,409	5
Площадка		Цех		Источник		Вклад (д. ПДК)		Вклад (мг/куб.м)		Вклад %		
	0	0	6002		4,44E-03		0,022		4,9			
15	1119,10	183,70	8,50	0,09	0,439	263	2,40	0,08	0,409	0,08	0,409	5
Площадка		Цех		Источник		Вклад (д. ПДК)		Вклад (мг/куб.м)		Вклад %		
	0	0	6002		2,59E-03		0,013		3,0			

Вещество: 0410
Метан

№	Коорд Х(м)	Коорд У(м)	Высота (м)	Концентр. (д. ПДК)	Концентр. (мг/куб.м)	Напр. ветра	Скор. ветра	Фон		Фон до исключения		Тип точки
								доли ПДК	мг/куб.м	доли ПДК	мг/куб.м	
6	-183,70	-167,00	2,00	1,13E-04	0,006	52	1,70	-	-	-	-	3
Площадка		Цех	Источник		Вклад (д. ПДК)		Вклад (мг/куб.м)		Вклад %			
0		0	164		9,04E-06		4,521E-04		8,0			
2	650,50	555,60	2,00	1,10E-04	0,005	226	2,10	-	-	-	-	3
Площадка		Цех	Источник		Вклад (д. ПДК)		Вклад (мг/куб.м)		Вклад %			
0		0	164		1,25E-05		6,269E-04		11,4			
7	-262,50	268,70	2,00	1,04E-04	0,005	88	1,80	-	-	-	-	3
Площадка		Цех	Источник		Вклад (д. ПДК)		Вклад (мг/куб.м)		Вклад %			
0		0	161		9,99E-06		4,994E-04		9,6			
19	764,50	561,10	2,00	1,02E-04	0,005	235	2,00	-	-	-	-	4
Площадка		Цех	Источник		Вклад (д. ПДК)		Вклад (мг/куб.м)		Вклад %			
0		0	165		1,15E-05		5,754E-04		11,3			
18	841,60	405,80	2,00	9,95E-05	0,005	255	2,00	-	-	-	-	4
Площадка		Цех	Источник		Вклад (д. ПДК)		Вклад (мг/куб.м)		Вклад %			
0		0	165		1,16E-05		5,781E-04		11,6			
3	760,00	183,30	2,00	9,87E-05	0,005	283	2,10	-	-	-	-	3
Площадка		Цех	Источник		Вклад (д. ПДК)		Вклад (мг/куб.м)		Вклад %			
0		0	162		1,17E-05		5,843E-04		11,8			
20	678,10	758,50	2,00	8,92E-05	0,004	214	1,90	-	-	-	-	4
Площадка		Цех	Источник		Вклад (д. ПДК)		Вклад (мг/куб.м)		Вклад %			
0		0	163		1,05E-05		5,234E-04		11,7			
8	-104,90	682,60	2,00	8,31E-05	0,004	139	1,70	-	-	-	-	3
Площадка		Цех	Источник		Вклад (д. ПДК)		Вклад (мг/куб.м)		Вклад %			
0		0	161		7,04E-06		3,521E-04		8,5			
1	282,70	686,90	2,00	8,29E-05	0,004	168	2,10	-	-	-	-	3
Площадка		Цех	Источник		Вклад (д. ПДК)		Вклад (мг/куб.м)		Вклад %			
0		0	163		1,23E-05		6,148E-04		14,8			
4	558,60	-259,00	2,00	8,24E-05	0,004	339	1,90	-	-	-	-	3
Площадка		Цех	Источник		Вклад (д. ПДК)		Вклад (мг/куб.м)		Вклад %			
0		0	162		1,01E-05		5,075E-04		12,3			
5	247,60	-348,80	2,00	8,04E-05	0,004	349	2,10	-	-	-	-	3
Площадка		Цех	Источник		Вклад (д. ПДК)		Вклад (мг/куб.м)		Вклад %			
0		0	48		2,91E-06		1,454E-04		3,6			
22	474,20	876,90	2,00	7,80E-05	0,004	193	1,80	-	-	-	-	4
Площадка		Цех	Источник		Вклад (д. ПДК)		Вклад (мг/куб.м)		Вклад %			
0		0	161		1,01E-05		5,039E-04		12,9			
15	1119,10	183,70	8,50	7,78E-05	0,004	271	2,40	-	-	-	-	5
Площадка		Цех	Источник		Вклад (д. ПДК)		Вклад (мг/куб.м)		Вклад %			
0		0	172		4,18E-06		2,091E-04		5,4			
21	402,00	851,30	2,00	7,71E-05	0,004	186	1,90	-	-	-	-	4
Площадка		Цех	Источник		Вклад (д. ПДК)		Вклад (мг/куб.м)		Вклад %			
0		0	161		1,04E-05		5,225E-04		13,6			
14	1012,70	90,50	5,50	7,69E-05	0,004	282	1,90	-	-	-	-	5

Площадка	Цех	Источник	Вклад (д. ПДК)			Вклад (мг/куб.м)			Вклад %		
0	0	162	5,85E-06			2,924E-04			7,6		
11	1014,40	88,40	2,50	7,68E-05	0,004	284	1,90	-	-	-	5
Площадка	Цех	Источник	Вклад (д. ПДК)			Вклад (мг/куб.м)			Вклад %		
0	0	162	8,09E-06			4,046E-04			10,5		
13	1028,00	53,70	5,50	7,48E-05	0,004	285	1,90	-	-	-	5
Площадка	Цех	Источник	Вклад (д. ПДК)			Вклад (мг/куб.м)			Вклад %		
0	0	162	5,87E-06			2,935E-04			7,8		
10	1030,20	52,20	2,50	7,45E-05	0,004	286	1,90	-	-	-	5
Площадка	Цех	Источник	Вклад (д. ПДК)			Вклад (мг/куб.м)			Вклад %		
0	0	162	7,77E-06			3,885E-04			10,4		
12	1049,00	17,80	5,50	7,23E-05	0,004	287	1,90	-	-	-	5
Площадка	Цех	Источник	Вклад (д. ПДК)			Вклад (мг/куб.м)			Вклад %		
0	0	162	5,67E-06			2,834E-04			7,8		
9	1050,60	16,00	2,50	7,19E-05	0,004	288	1,90	-	-	-	5
Площадка	Цех	Источник	Вклад (д. ПДК)			Вклад (мг/куб.м)			Вклад %		
0	0	162	7,51E-06			3,753E-04			10,4		
16	1122,60	186,80	5,50	7,11E-05	0,004	274	1,90	-	-	-	5
Площадка	Цех	Источник	Вклад (д. ПДК)			Вклад (мг/куб.м)			Вклад %		
0	0	164	5,82E-06			2,910E-04			8,2		
17	1124,80	188,60	2,50	7,10E-05	0,004	275	1,90	-	-	-	5
Площадка	Цех	Источник	Вклад (д. ПДК)			Вклад (мг/куб.м)			Вклад %		
0	0	164	7,75E-06			3,874E-04			10,9		

Вещество: 0703
Бенз/а/пирен

№	Коорд X(м)	Коорд Y(м)	Высота (м)	Концентр. (д. ПДК)	Концентр. (мг/куб.м)	Напр. ветра	Скор. ветра	Фон		Фон до исключения		Тип точки
								доли ПДК	мг/куб.м	доли ПДК	мг/куб.м	
1	282,70	686,90	2,00	-	6,537E-09	197	0,50	-	-	-	-	3
Площадка		Цех	Источник		Вклад (д. ПДК)		Вклад (мг/куб.м)		Вклад %			
0		0	5		0,00		1,954E-10		3,0			
2	650,50	555,60	2,00	-	4,680E-09	235	0,50	-	-	-	-	3
Площадка		Цех	Источник		Вклад (д. ПДК)		Вклад (мг/куб.м)		Вклад %			
0		0	18		0,00		1,231E-10		2,6			
3	760,00	183,30	2,00	-	4,731E-09	268	0,50	-	-	-	-	3
Площадка		Цех	Источник		Вклад (д. ПДК)		Вклад (мг/куб.м)		Вклад %			
0		0	30		0,00		1,139E-10		2,4			
4	558,60	-259,00	2,00	-	5,658E-09	315	0,50	-	-	-	-	3
Площадка		Цех	Источник		Вклад (д. ПДК)		Вклад (мг/куб.м)		Вклад %			
0		0	193		0,00		2,703E-10		4,8			
5	247,60	-348,80	2,00	-	6,709E-09	350	0,50	-	-	-	-	3
Площадка		Цех	Источник		Вклад (д. ПДК)		Вклад (мг/куб.м)		Вклад %			
0		0	193		0,00		2,057E-10		3,1			
6	-183,70	-167,00	2,00	-	6,221E-09	48	0,50	-	-	-	-	3
Площадка		Цех	Источник		Вклад (д. ПДК)		Вклад (мг/куб.м)		Вклад %			
0		0	43		0,00		1,785E-10		2,9			
7	-262,50	268,70	2,00	-	5,825E-09	100	0,50	-	-	-	-	3
Площадка		Цех	Источник		Вклад (д. ПДК)		Вклад (мг/куб.м)		Вклад %			

	0	0	20		0,00	1,746E-10	3,0					
8	-104,90	682,60	2,00	-	6,066E-09	151	0,50	-	-	-	-	3
Площадка		Цех	Источник		Вклад (д. ПДК)		Вклад (мг/куб.м)		Вклад %			
	0	0	1		0,00	1,844E-10	3,0					
9	1050,60	16,00	2,50	-	2,869E-09	279	0,50	-	-	-	-	5
Площадка		Цех	Источник		Вклад (д. ПДК)		Вклад (мг/куб.м)		Вклад %			
	0	0	194		0,00	7,034E-11	2,5					
10	1030,20	52,20	2,50	-	2,988E-09	277	0,50	-	-	-	-	5
Площадка		Цех	Источник		Вклад (д. ПДК)		Вклад (мг/куб.м)		Вклад %			
	0	0	194		0,00	7,215E-11	2,4					
11	1014,40	88,40	2,50	-	3,083E-09	275	0,50	-	-	-	-	5
Площадка		Цех	Источник		Вклад (д. ПДК)		Вклад (мг/куб.м)		Вклад %			
	0	0	194		0,00	7,257E-11	2,4					
12	1049,00	17,80	5,50	-	2,707E-09	279	1,20	-	-	-	-	5
Площадка		Цех	Источник		Вклад (д. ПДК)		Вклад (мг/куб.м)		Вклад %			
	0	0	194		0,00	8,816E-11	3,3					
13	1028,00	53,70	5,50	-	2,807E-09	277	1,20	-	-	-	-	5
Площадка		Цех	Источник		Вклад (д. ПДК)		Вклад (мг/куб.м)		Вклад %			
	0	0	194		0,00	8,830E-11	3,1					
14	1012,70	90,50	5,50	-	2,878E-09	275	1,20	-	-	-	-	5
Площадка		Цех	Источник		Вклад (д. ПДК)		Вклад (мг/куб.м)		Вклад %			
	0	0	194		0,00	8,504E-11	3,0					
15	1119,10	183,70	8,50	-	2,220E-09	268	2,40	-	-	-	-	5
Площадка		Цех	Источник		Вклад (д. ПДК)		Вклад (мг/куб.м)		Вклад %			
	0	0	30		0,00	6,363E-11	2,9					
16	1122,60	186,80	5,50	-	2,414E-09	269	1,20	-	-	-	-	5
Площадка		Цех	Источник		Вклад (д. ПДК)		Вклад (мг/куб.м)		Вклад %			
	0	0	194		0,00	6,244E-11	2,6					
17	1124,80	188,60	2,50	-	2,577E-09	269	0,50	-	-	-	-	5
Площадка		Цех	Источник		Вклад (д. ПДК)		Вклад (мг/куб.м)		Вклад %			
	0	0	30		0,00	5,634E-11	2,2					
18	841,60	405,80	2,00	-	3,843E-09	252	0,50	-	-	-	-	4
Площадка		Цех	Источник		Вклад (д. ПДК)		Вклад (мг/куб.м)		Вклад %			
	0	0	18		0,00	9,093E-11	2,4					
19	764,50	561,10	2,00	-	3,927E-09	239	0,50	-	-	-	-	4
Площадка		Цех	Источник		Вклад (д. ПДК)		Вклад (мг/куб.м)		Вклад %			
	0	0	18		0,00	9,747E-11	2,5					
20	678,10	758,50	2,00	-	3,656E-09	224	0,50	-	-	-	-	4
Площадка		Цех	Источник		Вклад (д. ПДК)		Вклад (мг/куб.м)		Вклад %			
	0	0	6		0,00	9,758E-11	2,7					
21	402,00	851,30	2,00	-	4,376E-09	202	0,50	-	-	-	-	4
Площадка		Цех	Источник		Вклад (д. ПДК)		Вклад (мг/куб.м)		Вклад %			
	0	0	6		0,00	1,239E-10	2,8					
22	474,20	876,90	2,00	-	3,922E-09	206	0,50	-	-	-	-	4
Площадка		Цех	Источник		Вклад (д. ПДК)		Вклад (мг/куб.м)		Вклад %			
	0	0	6		0,00	1,094E-10	2,8					

Вещество: 1052
Метанол

№	Коорд Х(м)	Коорд У(м)	Высота (м)	Концентр. (д. ПДК)	Концентр. (мг/куб.м)	Напр. ветра	Скор. ветра	Фон		Фон до исключения		Тип точки
								доли ПДК	мг/куб.м	доли ПДК	мг/куб.м	
6	-183,70	-167,00	2,00	5,39E-04	5,391E-04	52	1,70	-	-	-	-	3
Площадка		Цех	Источник		Вклад (д. ПДК)		Вклад (мг/куб.м)		Вклад %			
0		0	164		4,11E-05		4,110E-05		7,6			
2	650,50	555,60	2,00	5,15E-04	5,149E-04	226	2,10	-	-	-	-	3
Площадка		Цех	Источник		Вклад (д. ПДК)		Вклад (мг/куб.м)		Вклад %			
0		0	164		5,70E-05		5,699E-05		11,1			
7	-262,50	268,70	2,00	5,05E-04	5,045E-04	88	1,80	-	-	-	-	3
Площадка		Цех	Источник		Вклад (д. ПДК)		Вклад (мг/куб.м)		Вклад %			
0		0	161		4,54E-05		4,540E-05		9,0			
19	764,50	561,10	2,00	4,79E-04	4,794E-04	235	2,00	-	-	-	-	4
Площадка		Цех	Источник		Вклад (д. ПДК)		Вклад (мг/куб.м)		Вклад %			
0		0	165		5,23E-05		5,231E-05		10,9			
18	841,60	405,80	2,00	4,70E-04	4,702E-04	255	2,00	-	-	-	-	4
Площадка		Цех	Источник		Вклад (д. ПДК)		Вклад (мг/куб.м)		Вклад %			
0		0	165		5,26E-05		5,256E-05		11,2			
3	760,00	183,30	2,00	4,66E-04	4,660E-04	283	2,10	-	-	-	-	3
Площадка		Цех	Источник		Вклад (д. ПДК)		Вклад (мг/куб.м)		Вклад %			
0		0	162		5,31E-05		5,312E-05		11,4			
20	678,10	758,50	2,00	4,18E-04	4,176E-04	215	1,90	-	-	-	-	4
Площадка		Цех	Источник		Вклад (д. ПДК)		Вклад (мг/куб.м)		Вклад %			
0		0	163		4,73E-05		4,725E-05		11,3			
5	247,60	-348,80	2,00	4,04E-04	4,045E-04	349	2,20	-	-	-	-	3
Площадка		Цех	Источник		Вклад (д. ПДК)		Вклад (мг/куб.м)		Вклад %			
0		0	48		1,45E-05		1,447E-05		3,6			
8	-104,90	682,60	2,00	4,00E-04	4,000E-04	142	1,70	-	-	-	-	3
Площадка		Цех	Источник		Вклад (д. ПДК)		Вклад (мг/куб.м)		Вклад %			
0		0	161		2,35E-05		2,351E-05		5,9			
4	558,60	-259,00	2,00	3,79E-04	3,788E-04	338	1,90	-	-	-	-	3
Площадка		Цех	Источник		Вклад (д. ПДК)		Вклад (мг/куб.м)		Вклад %			
0		0	161		4,58E-05		4,579E-05		12,1			
1	282,70	686,90	2,00	3,79E-04	3,785E-04	197	2,10	-	-	-	-	3
Площадка		Цех	Источник		Вклад (д. ПДК)		Вклад (мг/куб.м)		Вклад %			
0		0	5		1,45E-05		1,451E-05		3,8			
15	1119,10	183,70	8,50	3,78E-04	3,775E-04	271	2,40	-	-	-	-	5
Площадка		Цех	Источник		Вклад (д. ПДК)		Вклад (мг/куб.м)		Вклад %			
0		0	172		1,90E-05		1,901E-05		5,0			
14	1012,70	90,50	5,50	3,66E-04	3,660E-04	282	1,90	-	-	-	-	5
Площадка		Цех	Источник		Вклад (д. ПДК)		Вклад (мг/куб.м)		Вклад %			
0		0	162		2,66E-05		2,659E-05		7,3			
22	474,20	876,90	2,00	3,63E-04	3,631E-04	193	1,80	-	-	-	-	4
Площадка		Цех	Источник		Вклад (д. ПДК)		Вклад (мг/куб.м)		Вклад %			
0		0	161		4,58E-05		4,581E-05		12,6			
11	1014,40	88,40	2,50	3,61E-04	3,614E-04	284	1,90	-	-	-	-	5

Площадка	Цех	Источник	Вклад (д. ПДК)			Вклад (мг/куб.м)			Вклад %		
0	0	162	3,68E-05			3,679E-05			10,2		
21	402,00	851,30	2,00	3,57E-04	3,567E-04	186	1,90	-	-	-	4
Площадка	Цех	Источник	Вклад (д. ПДК)			Вклад (мг/куб.м)			Вклад %		
0	0	161	4,75E-05			4,750E-05			13,3		
13	1028,00	53,70	5,50	3,56E-04	3,556E-04	285	1,90	-	-	-	5
Площадка	Цех	Источник	Вклад (д. ПДК)			Вклад (мг/куб.м)			Вклад %		
0	0	162	2,67E-05			2,668E-05			7,5		
10	1030,20	52,20	2,50	3,51E-04	3,506E-04	286	1,90	-	-	-	5
Площадка	Цех	Источник	Вклад (д. ПДК)			Вклад (мг/куб.м)			Вклад %		
0	0	162	3,53E-05			3,532E-05			10,1		
12	1049,00	17,80	5,50	3,44E-04	3,436E-04	287	1,90	-	-	-	5
Площадка	Цех	Источник	Вклад (д. ПДК)			Вклад (мг/куб.м)			Вклад %		
0	0	162	2,58E-05			2,576E-05			7,5		
9	1050,60	16,00	2,50	3,38E-04	3,381E-04	288	1,90	-	-	-	5
Площадка	Цех	Источник	Вклад (д. ПДК)			Вклад (мг/куб.м)			Вклад %		
0	0	162	3,41E-05			3,412E-05			10,1		
16	1122,60	186,80	5,50	3,38E-04	3,381E-04	274	1,90	-	-	-	5
Площадка	Цех	Источник	Вклад (д. ПДК)			Вклад (мг/куб.м)			Вклад %		
0	0	164	2,65E-05			2,645E-05			7,8		
17	1124,80	188,60	2,50	3,34E-04	3,341E-04	275	1,90	-	-	-	5
Площадка	Цех	Источник	Вклад (д. ПДК)			Вклад (мг/куб.м)			Вклад %		
0	0	164	3,52E-05			3,522E-05			10,5		

Вещество: 1071
Гидроксибензол (фенол)

№	Коорд Х(м)	Коорд У(м)	Высота (м)	Концентр. (д. ПДК)	Концентр. (мг/куб.м)	Напр. ветра	Скор. ветра	Фон		Фон до исключения		Тип точки
								доли ПДК	мг/куб.м	доли ПДК	мг/куб.м	
6	-183,70	-167,00	2,00	0,23	0,002	52	1,70	0,22	0,002	0,22	0,002	3
Площадка		Цех	Источник	Вклад (д. ПДК)		Вклад (мг/куб.м)		Вклад %				
0		0	164	8,84E-04		8,836E-06		0,4				
2	650,50	555,60	2,00	0,23	0,002	226	2,10	0,22	0,002	0,22	0,002	3
Площадка		Цех	Источник	Вклад (д. ПДК)		Вклад (мг/куб.м)		Вклад %				
0		0	164	1,23E-03		1,225E-05		0,5				
7	-262,50	268,70	2,00	0,23	0,002	88	1,80	0,22	0,002	0,22	0,002	3
Площадка		Цех	Источник	Вклад (д. ПДК)		Вклад (мг/куб.м)		Вклад %				
0		0	161	9,76E-04		9,760E-06		0,4				
19	764,50	561,10	2,00	0,23	0,002	235	2,00	0,22	0,002	0,22	0,002	4
Площадка		Цех	Источник	Вклад (д. ПДК)		Вклад (мг/куб.м)		Вклад %				
0		0	165	1,12E-03		1,125E-05		0,5				
18	841,60	405,80	2,00	0,23	0,002	255	2,00	0,22	0,002	0,22	0,002	4
Площадка		Цех	Источник	Вклад (д. ПДК)		Вклад (мг/куб.м)		Вклад %				
0		0	165	1,13E-03		1,130E-05		0,5				
3	760,00	183,30	2,00	0,23	0,002	283	2,10	0,22	0,002	0,22	0,002	3
Площадка		Цех	Источник	Вклад (д. ПДК)		Вклад (мг/куб.м)		Вклад %				
0		0	162	1,14E-03		1,142E-05		0,5				
20	678,10	758,50	2,00	0,23	0,002	215	1,90	0,22	0,002	0,22	0,002	4
Площадка		Цех	Источник	Вклад (д. ПДК)		Вклад (мг/куб.м)		Вклад %				

	0	0	163		1,02E-03		1,016E-05		0,4			
8	-104,90	682,60	2,00	0,23	0,002	139	1,70	0,22	0,002	0,22	0,002	3
Площадка		Цех		Источник		Вклад (д. ПДК)		Вклад (мг/куб.м)		Вклад %		
	0	0	161		6,88E-04		6,882E-06		0,3			
1	282,70	686,90	2,00	0,23	0,002	168	2,10	0,22	0,002	0,22	0,002	3
Площадка		Цех		Источник		Вклад (д. ПДК)		Вклад (мг/куб.м)		Вклад %		
	0	0	163		1,20E-03		1,202E-05		0,5			
4	558,60	-259,00	2,00	0,23	0,002	339	1,90	0,22	0,002	0,22	0,002	3
Площадка		Цех		Источник		Вклад (д. ПДК)		Вклад (мг/куб.м)		Вклад %		
	0	0	162		9,92E-04		9,918E-06		0,4			
5	247,60	-348,80	2,00	0,23	0,002	349	2,20	0,22	0,002	0,22	0,002	3
Площадка		Цех		Источник		Вклад (д. ПДК)		Вклад (мг/куб.м)		Вклад %		
	0	0	48		2,92E-04		2,921E-06		0,1			
15	1119,10	183,70	8,50	0,23	0,002	271	2,40	0,22	0,002	0,22	0,002	5
Площадка		Цех		Источник		Вклад (д. ПДК)		Вклад (мг/куб.м)		Вклад %		
	0	0	172		4,09E-04		4,087E-06		0,2			
22	474,20	876,90	2,00	0,23	0,002	193	1,80	0,22	0,002	0,22	0,002	4
Площадка		Цех		Источник		Вклад (д. ПДК)		Вклад (мг/куб.м)		Вклад %		
	0	0	161		9,85E-04		9,850E-06		0,4			
14	1012,70	90,50	5,50	0,23	0,002	282	1,90	0,22	0,002	0,22	0,002	5
Площадка		Цех		Источник		Вклад (д. ПДК)		Вклад (мг/куб.м)		Вклад %		
	0	0	162		5,72E-04		5,716E-06		0,3			
21	402,00	851,30	2,00	0,23	0,002	186	1,90	0,22	0,002	0,22	0,002	4
Площадка		Цех		Источник		Вклад (д. ПДК)		Вклад (мг/куб.м)		Вклад %		
	0	0	161		1,02E-03		1,021E-05		0,4			
11	1014,40	88,40	2,50	0,23	0,002	284	1,90	0,22	0,002	0,22	0,002	5
Площадка		Цех		Источник		Вклад (д. ПДК)		Вклад (мг/куб.м)		Вклад %		
	0	0	162		7,91E-04		7,909E-06		0,3			
13	1028,00	53,70	5,50	0,23	0,002	285	1,90	0,22	0,002	0,22	0,002	5
Площадка		Цех		Источник		Вклад (д. ПДК)		Вклад (мг/куб.м)		Вклад %		
	0	0	162		5,74E-04		5,736E-06		0,3			
10	1030,20	52,20	2,50	0,23	0,002	286	1,90	0,22	0,002	0,22	0,002	5
Площадка		Цех		Источник		Вклад (д. ПДК)		Вклад (мг/куб.м)		Вклад %		
	0	0	162		7,59E-04		7,593E-06		0,3			
12	1049,00	17,80	5,50	0,23	0,002	287	1,90	0,22	0,002	0,22	0,002	5
Площадка		Цех		Источник		Вклад (д. ПДК)		Вклад (мг/куб.м)		Вклад %		
	0	0	162		5,54E-04		5,539E-06		0,2			
9	1050,60	16,00	2,50	0,23	0,002	288	1,90	0,22	0,002	0,22	0,002	5
Площадка		Цех		Источник		Вклад (д. ПДК)		Вклад (мг/куб.м)		Вклад %		
	0	0	162		7,34E-04		7,336E-06		0,3			
16	1122,60	186,80	5,50	0,23	0,002	274	1,90	0,22	0,002	0,22	0,002	5
Площадка		Цех		Источник		Вклад (д. ПДК)		Вклад (мг/куб.м)		Вклад %		
	0	0	164		5,69E-04		5,687E-06		0,3			
17	1124,80	188,60	2,50	0,23	0,002	275	1,90	0,22	0,002	0,22	0,002	5
Площадка		Цех		Источник		Вклад (д. ПДК)		Вклад (мг/куб.м)		Вклад %		
	0	0	164		7,57E-04		7,572E-06		0,3			

Вещество: 1314
Пропаналь (Пропиональдегид, метилацетальдегид)

№	Коорд Х(м)	Коорд У(м)	Высота (м)	Концентр. (д. ПДК)	Концентр. (мг/куб.м)	Напр. ветра	Скор. ветра	Фон		Фон до исключения		Тип точки
								доли ПДК	мг/куб.м	доли ПДК	мг/куб.м	
6	-183,70	-167,00	2,00	0,02	2,062E-04	52	1,70	-	-	-	-	3
Площадка		Цех	Источник		Вклад (д. ПДК)		Вклад (мг/куб.м)		Вклад %			
0		0	164		1,64E-03		1,644E-05		8,0			
2	650,50	555,60	2,00	0,02	2,003E-04	226	2,10	-	-	-	-	3
Площадка		Цех	Источник		Вклад (д. ПДК)		Вклад (мг/куб.м)		Вклад %			
0		0	164		2,28E-03		2,280E-05		11,4			
7	-262,50	268,70	2,00	0,02	1,937E-04	88	1,80	-	-	-	-	3
Площадка		Цех	Источник		Вклад (д. ПДК)		Вклад (мг/куб.м)		Вклад %			
0		0	161		1,82E-03		1,816E-05		9,4			
19	764,50	561,10	2,00	0,02	1,862E-04	235	2,00	-	-	-	-	4
Площадка		Цех	Источник		Вклад (д. ПДК)		Вклад (мг/куб.м)		Вклад %			
0		0	165		2,09E-03		2,092E-05		11,2			
18	841,60	405,80	2,00	0,02	1,826E-04	255	2,00	-	-	-	-	4
Площадка		Цех	Источник		Вклад (д. ПДК)		Вклад (мг/куб.м)		Вклад %			
0		0	165		2,10E-03		2,102E-05		11,5			
3	760,00	183,30	2,00	0,02	1,811E-04	283	2,10	-	-	-	-	3
Площадка		Цех	Источник		Вклад (д. ПДК)		Вклад (мг/куб.м)		Вклад %			
0		0	162		2,12E-03		2,125E-05		11,7			
20	678,10	758,50	2,00	0,02	1,626E-04	215	1,90	-	-	-	-	4
Площадка		Цех	Источник		Вклад (д. ПДК)		Вклад (мг/куб.м)		Вклад %			
0		0	163		1,89E-03		1,890E-05		11,6			
8	-104,90	682,60	2,00	0,02	1,522E-04	139	1,70	-	-	-	-	3
Площадка		Цех	Источник		Вклад (д. ПДК)		Вклад (мг/куб.м)		Вклад %			
0		0	161		1,28E-03		1,280E-05		8,4			
1	282,70	686,90	2,00	0,02	1,507E-04	168	2,10	-	-	-	-	3
Площадка		Цех	Источник		Вклад (д. ПДК)		Вклад (мг/куб.м)		Вклад %			
0		0	163		2,24E-03		2,236E-05		14,8			
4	558,60	-259,00	2,00	0,02	1,501E-04	339	1,90	-	-	-	-	3
Площадка		Цех	Источник		Вклад (д. ПДК)		Вклад (мг/куб.м)		Вклад %			
0		0	162		1,85E-03		1,845E-05		12,3			
5	247,60	-348,80	2,00	0,01	1,481E-04	349	2,20	-	-	-	-	3
Площадка		Цех	Источник		Вклад (д. ПДК)		Вклад (мг/куб.м)		Вклад %			
0		0	48		5,29E-04		5,286E-06		3,6			
15	1119,10	183,70	8,50	0,01	1,433E-04	271	2,40	-	-	-	-	5
Площадка		Цех	Источник		Вклад (д. ПДК)		Вклад (мг/куб.м)		Вклад %			
0		0	172		7,60E-04		7,604E-06		5,3			
22	474,20	876,90	2,00	0,01	1,422E-04	193	1,80	-	-	-	-	4
Площадка		Цех	Источник		Вклад (д. ПДК)		Вклад (мг/куб.м)		Вклад %			
0		0	161		1,83E-03		1,833E-05		12,9			
14	1012,70	90,50	5,50	0,01	1,413E-04	282	1,90	-	-	-	-	5
Площадка		Цех	Источник		Вклад (д. ПДК)		Вклад (мг/куб.м)		Вклад %			
0		0	162		1,06E-03		1,063E-05		7,5			
11	1014,40	88,40	2,50	0,01	1,407E-04	284	1,90	-	-	-	-	5

Площадка	Цех	Источник	Вклад (д. ПДК)			Вклад (мг/куб.м)			Вклад %		
0	0	162	1,47E-03			1,471E-05			10,5		
21	402,00	851,30	2,00	0,01	1,404E-04	186	1,90	-	-	-	4
Площадка	Цех	Источник	Вклад (д. ПДК)			Вклад (мг/куб.м)			Вклад %		
0	0	161	1,90E-03			1,900E-05			13,5		
13	1028,00	53,70	5,50	0,01	1,374E-04	285	1,90	-	-	-	5
Площадка	Цех	Источник	Вклад (д. ПДК)			Вклад (мг/куб.м)			Вклад %		
0	0	162	1,07E-03			1,067E-05			7,8		
10	1030,20	52,20	2,50	0,01	1,365E-04	286	1,90	-	-	-	5
Площадка	Цех	Источник	Вклад (д. ПДК)			Вклад (мг/куб.м)			Вклад %		
0	0	162	1,41E-03			1,413E-05			10,4		
12	1049,00	17,80	5,50	0,01	1,328E-04	287	1,90	-	-	-	5
Площадка	Цех	Источник	Вклад (д. ПДК)			Вклад (мг/куб.м)			Вклад %		
0	0	162	1,03E-03			1,031E-05			7,8		
9	1050,60	16,00	2,50	0,01	1,316E-04	288	1,90	-	-	-	5
Площадка	Цех	Источник	Вклад (д. ПДК)			Вклад (мг/куб.м)			Вклад %		
0	0	162	1,36E-03			1,365E-05			10,4		
16	1122,60	186,80	5,50	0,01	1,305E-04	274	1,90	-	-	-	5
Площадка	Цех	Источник	Вклад (д. ПДК)			Вклад (мг/куб.м)			Вклад %		
0	0	164	1,06E-03			1,058E-05			8,1		
17	1124,80	188,60	2,50	0,01	1,300E-04	275	1,90	-	-	-	5
Площадка	Цех	Источник	Вклад (д. ПДК)			Вклад (мг/куб.м)			Вклад %		
0	0	164	1,41E-03			1,409E-05			10,8		

Вещество: 1325
Формальдегид (Муравьиный альдегид, оксометан, метиленоксид)

№	Коорд Х(м)	Коорд У(м)	Высота (м)	Концентр. (д. ПДК)	Концентр. (мг/куб.м)	Напр. ветра	Скор. ветра	Фон		Фон до исключения		Тип точки
								доли ПДК	мг/куб.м	доли ПДК	мг/куб.м	
1	282,70	686,90	2,00	0,40	0,020	270	0,50	0,40	0,020	0,40	0,020	3
2	650,50	555,60	2,00	0,40	0,020	270	0,50	0,40	0,020	0,40	0,020	3
3	760,00	183,30	2,00	0,40	0,020	270	0,50	0,40	0,020	0,40	0,020	3
4	558,60	-259,00	2,00	0,40	0,020	270	0,50	0,40	0,020	0,40	0,020	3
5	247,60	-348,80	2,00	0,40	0,020	270	0,50	0,40	0,020	0,40	0,020	3
6	-183,70	-167,00	2,00	0,40	0,020	270	0,50	0,40	0,020	0,40	0,020	3
7	-262,50	268,70	2,00	0,40	0,020	270	0,50	0,40	0,020	0,40	0,020	3
8	-104,90	682,60	2,00	0,40	0,020	270	0,50	0,40	0,020	0,40	0,020	3
9	1050,60	16,00	2,50	0,40	0,020	270	0,50	0,40	0,020	0,40	0,020	5
10	1030,20	52,20	2,50	0,40	0,020	270	0,50	0,40	0,020	0,40	0,020	5
11	1014,40	88,40	2,50	0,40	0,020	270	0,50	0,40	0,020	0,40	0,020	5
12	1049,00	17,80	5,50	0,40	0,020	270	0,50	0,40	0,020	0,40	0,020	5
13	1028,00	53,70	5,50	0,40	0,020	270	0,50	0,40	0,020	0,40	0,020	5
14	1012,70	90,50	5,50	0,40	0,020	270	0,50	0,40	0,020	0,40	0,020	5
15	1119,10	183,70	8,50	0,40	0,020	270	0,50	0,40	0,020	0,40	0,020	5
16	1122,60	186,80	5,50	0,40	0,020	270	0,50	0,40	0,020	0,40	0,020	5
17	1124,80	188,60	2,50	0,40	0,020	270	0,50	0,40	0,020	0,40	0,020	5
18	841,60	405,80	2,00	0,40	0,020	270	0,50	0,40	0,020	0,40	0,020	4
19	764,50	561,10	2,00	0,40	0,020	270	0,50	0,40	0,020	0,40	0,020	4
20	678,10	758,50	2,00	0,40	0,020	270	0,50	0,40	0,020	0,40	0,020	4

21	402,00	851,30	2,00	0,40	0,020	270	0,50	0,40	0,020	0,40	0,020	4
22	474,20	876,90	2,00	0,40	0,020	270	0,50	0,40	0,020	0,40	0,020	4

Вещество: 1531
Гексановая кислота (Капроновая кислота)

№	Коорд Х(м)	Коорд У(м)	Высота (м)	Концентр. (д. ПДК)	Концентр. (мг/куб.м)	Напр. ветра	Скор. ветра	Фон		Фон до исключения		Тип точки
								доли ПДК	мг/куб.м	доли ПДК	мг/куб.м	
8	-104,90	682,60	2,00	0,03	3,383E-04	146	2,00	-	-	-	-	3
Площадка		Цех		Источник		Вклад (д. ПДК)		Вклад (мг/куб.м)		Вклад %		
0		0		1		0,02		1,812E-04		53,6		
7	-262,50	268,70	2,00	0,03	3,036E-04	81	1,70	-	-	-	-	3
Площадка		Цех		Источник		Вклад (д. ПДК)		Вклад (мг/куб.м)		Вклад %		
0		0		1		0,01		1,261E-04		41,5		
3	760,00	183,30	2,00	0,03	2,779E-04	284	2,20	-	-	-	-	3
Площадка		Цех		Источник		Вклад (д. ПДК)		Вклад (мг/куб.м)		Вклад %		
0		0		1		7,74E-03		7,739E-05		27,8		
1	282,70	686,90	2,00	0,03	2,682E-04	207	2,00	-	-	-	-	3
Площадка		Цех		Источник		Вклад (д. ПДК)		Вклад (мг/куб.м)		Вклад %		
0		0		1		0,02		1,649E-04		61,5		
5	247,60	-348,80	2,00	0,02	2,375E-04	348	2,40	-	-	-	-	3
Площадка		Цех		Источник		Вклад (д. ПДК)		Вклад (мг/куб.м)		Вклад %		
0		0		1		7,33E-03		7,334E-05		30,9		
6	-183,70	-167,00	2,00	0,02	2,361E-04	51	1,70	-	-	-	-	3
Площадка		Цех		Источник		Вклад (д. ПДК)		Вклад (мг/куб.м)		Вклад %		
0		0		162		1,87E-03		1,865E-05		7,9		
18	841,60	405,80	2,00	0,02	2,355E-04	258	2,00	-	-	-	-	4
Площадка		Цех		Источник		Вклад (д. ПДК)		Вклад (мг/куб.м)		Вклад %		
0		0		1		3,88E-03		3,878E-05		16,5		
2	650,50	555,60	2,00	0,02	2,265E-04	226	2,10	-	-	-	-	3
Площадка		Цех		Источник		Вклад (д. ПДК)		Вклад (мг/куб.м)		Вклад %		
0		0		164		2,56E-03		2,564E-05		11,3		
19	764,50	561,10	2,00	0,02	2,172E-04	236	2,00	-	-	-	-	4
Площадка		Цех		Источник		Вклад (д. ПДК)		Вклад (мг/куб.м)		Вклад %		
0		0		163		2,31E-03		2,311E-05		10,6		
15	1119,10	183,70	8,50	0,02	2,138E-04	275	2,40	-	-	-	-	5
Площадка		Цех		Источник		Вклад (д. ПДК)		Вклад (мг/куб.м)		Вклад %		
0		0		1		6,30E-03		6,297E-05		29,4		
14	1012,70	90,50	5,50	0,02	2,072E-04	284	1,90	-	-	-	-	5
Площадка		Цех		Источник		Вклад (д. ПДК)		Вклад (мг/куб.м)		Вклад %		
0		0		1		5,10E-03		5,096E-05		24,6		
13	1028,00	53,70	5,50	0,02	2,017E-04	286	1,90	-	-	-	-	5
Площадка		Цех		Источник		Вклад (д. ПДК)		Вклад (мг/куб.м)		Вклад %		
0		0		1		4,91E-03		4,913E-05		24,4		
11	1014,40	88,40	2,50	0,02	1,985E-04	285	1,90	-	-	-	-	5
Площадка		Цех		Источник		Вклад (д. ПДК)		Вклад (мг/куб.м)		Вклад %		
0		0		1		4,20E-03		4,201E-05		21,2		
12	1049,00	17,80	5,50	0,02	1,948E-04	288	1,90	-	-	-	-	5
Площадка		Цех		Источник		Вклад (д. ПДК)		Вклад (мг/куб.м)		Вклад %		

	0	0	1		4,73E-03		4,728E-05		24,3			
4	558,60	-259,00	2,00	0,02	1,942E-04	334	1,70	-	-	-	-	3
Площадка		Цех		Источник		Вклад (д. ПДК)		Вклад (мг/куб.м)		Вклад %		
	0	0	1		3,51E-03		3,505E-05		18,1			
10	1030,20	52,20	2,50	0,02	1,927E-04	287	1,90	-	-	-	-	5
Площадка		Цех		Источник		Вклад (д. ПДК)		Вклад (мг/куб.м)		Вклад %		
	0	0	1		4,04E-03		4,039E-05		21,0			
20	678,10	758,50	2,00	0,02	1,872E-04	216	1,90	-	-	-	-	4
Площадка		Цех		Источник		Вклад (д. ПДК)		Вклад (мг/куб.м)		Вклад %		
	0	0	161		2,11E-03		2,112E-05		11,3			
16	1122,60	186,80	5,50	0,02	1,857E-04	276	1,90	-	-	-	-	5
Площадка		Цех		Источник		Вклад (д. ПДК)		Вклад (мг/куб.м)		Вклад %		
	0	0	1		4,21E-03		4,214E-05		22,7			
9	1050,60	16,00	2,50	0,02	1,856E-04	289	1,90	-	-	-	-	5
Площадка		Цех		Источник		Вклад (д. ПДК)		Вклад (мг/куб.м)		Вклад %		
	0	0	1		3,86E-03		3,859E-05		20,8			
21	402,00	851,30	2,00	0,02	1,848E-04	205	0,60	-	-	-	-	4
Площадка		Цех		Источник		Вклад (д. ПДК)		Вклад (мг/куб.м)		Вклад %		
	0	0	1		7,60E-03		7,603E-05		41,2			
17	1124,80	188,60	2,50	0,02	1,786E-04	276	1,90	-	-	-	-	5
Площадка		Цех		Источник		Вклад (д. ПДК)		Вклад (мг/куб.м)		Вклад %		
	0	0	1		3,38E-03		3,384E-05		18,9			
22	474,20	876,90	2,00	0,02	1,734E-04	209	0,50	-	-	-	-	4
Площадка		Цех		Источник		Вклад (д. ПДК)		Вклад (мг/куб.м)		Вклад %		
	0	0	1		6,76E-03		6,763E-05		39,0			

Вещество: 1707
Диметилсульфид (Метилсульфид; тиобис(метан); метантиометан)

№	Коорд Х(м)	Коорд У(м)	Высота (м)	Концентр. (д. ПДК)	Концентр. (мг/куб.м)	Напр. ветра	Скор. ветра	Фон		Фон до исключения		Тип точки
								доли ПДК	мг/куб.м	доли ПДК	мг/куб.м	
6	-183,70	-167,00	2,00	0,01	0,001	52	1,70	-	-	-	-	3
Площадка		Цех		Источник		Вклад (д. ПДК)		Вклад (мг/куб.м)		Вклад %		
	0	0	164		1,16E-03		9,247E-05		8,1			
2	650,50	555,60	2,00	0,01	0,001	226	2,10	-	-	-	-	3
Площадка		Цех		Источник		Вклад (д. ПДК)		Вклад (мг/куб.м)		Вклад %		
	0	0	164		1,60E-03		1,282E-04		11,5			
7	-262,50	268,70	2,00	0,01	0,001	88	1,80	-	-	-	-	3
Площадка		Цех		Источник		Вклад (д. ПДК)		Вклад (мг/куб.м)		Вклад %		
	0	0	161		1,28E-03		1,021E-04		9,8			
19	764,50	561,10	2,00	0,01	0,001	235	2,00	-	-	-	-	4
Площадка		Цех		Источник		Вклад (д. ПДК)		Вклад (мг/куб.м)		Вклад %		
	0	0	165		1,47E-03		1,177E-04		11,4			
18	841,60	405,80	2,00	0,01	0,001	254	2,00	-	-	-	-	4
Площадка		Цех		Источник		Вклад (д. ПДК)		Вклад (мг/куб.м)		Вклад %		
	0	0	165		1,45E-03		1,162E-04		11,6			
3	760,00	183,30	2,00	0,01	9,849E-04	283	2,10	-	-	-	-	3
Площадка		Цех		Источник		Вклад (д. ПДК)		Вклад (мг/куб.м)		Вклад %		
	0	0	162		1,49E-03		1,195E-04		12,1			

20	678,10	758,50	2,00	0,01	9,021E-04	214	1,90	-	-	-	-	4
Площадка		Цех	Источник		Вклад (д. ПДК)			Вклад (мг/куб.м)		Вклад %		
0		0	163		1,34E-03			1,071E-04		11,9		
1	282,70	686,90	2,00	0,01	8,474E-04	168	2,10	-	-	-	-	3
Площадка		Цех	Источник		Вклад (д. ПДК)			Вклад (мг/куб.м)		Вклад %		
0		0	163		1,57E-03			1,258E-04		14,8		
4	558,60	-259,00	2,00	0,01	8,358E-04	339	1,90	-	-	-	-	3
Площадка		Цех	Источник		Вклад (д. ПДК)			Вклад (мг/куб.м)		Вклад %		
0		0	162		1,30E-03			1,038E-04		12,4		
8	-104,90	682,60	2,00	0,01	8,150E-04	138	1,70	-	-	-	-	3
Площадка		Цех	Источник		Вклад (д. ПДК)			Вклад (мг/куб.м)		Вклад %		
0		0	161		9,76E-04			7,805E-05		9,6		
22	474,20	876,90	2,00	9,88E-03	7,900E-04	192	1,90	-	-	-	-	4
Площадка		Цех	Источник		Вклад (д. ПДК)			Вклад (мг/куб.м)		Вклад %		
0		0	162		1,29E-03			1,033E-04		13,1		
5	247,60	-348,80	2,00	9,83E-03	7,865E-04	349	2,10	-	-	-	-	3
Площадка		Цех	Источник		Вклад (д. ПДК)			Вклад (мг/куб.м)		Вклад %		
0		0	48		3,77E-04			3,019E-05		3,8		
21	402,00	851,30	2,00	9,79E-03	7,832E-04	185	1,90	-	-	-	-	4
Площадка		Цех	Источник		Вклад (д. ПДК)			Вклад (мг/куб.м)		Вклад %		
0		0	162		1,33E-03			1,067E-04		13,6		
15	1119,10	183,70	8,50	9,68E-03	7,741E-04	271	2,40	-	-	-	-	5
Площадка		Цех	Источник		Вклад (д. ПДК)			Вклад (мг/куб.м)		Вклад %		
0		0	172		5,35E-04			4,277E-05		5,5		
11	1014,40	88,40	2,50	9,63E-03	7,707E-04	284	1,90	-	-	-	-	5
Площадка		Цех	Источник		Вклад (д. ПДК)			Вклад (мг/куб.м)		Вклад %		
0		0	162		1,03E-03			8,277E-05		10,7		
14	1012,70	90,50	5,50	9,61E-03	7,691E-04	282	1,90	-	-	-	-	5
Площадка		Цех	Источник		Вклад (д. ПДК)			Вклад (мг/куб.м)		Вклад %		
0		0	162		7,48E-04			5,982E-05		7,8		
13	1028,00	53,70	5,50	9,35E-03	7,479E-04	285	1,90	-	-	-	-	5
Площадка		Цех	Источник		Вклад (д. ПДК)			Вклад (мг/куб.м)		Вклад %		
0		0	162		7,50E-04			6,003E-05		8,0		
10	1030,20	52,20	2,50	9,35E-03	7,477E-04	286	1,90	-	-	-	-	5
Площадка		Цех	Источник		Вклад (д. ПДК)			Вклад (мг/куб.м)		Вклад %		
0		0	162		9,93E-04			7,946E-05		10,6		
12	1049,00	17,80	5,50	9,04E-03	7,229E-04	287	1,90	-	-	-	-	5
Площадка		Цех	Источник		Вклад (д. ПДК)			Вклад (мг/куб.м)		Вклад %		
0		0	162		7,25E-04			5,797E-05		8,0		
9	1050,60	16,00	2,50	9,02E-03	7,215E-04	288	1,90	-	-	-	-	5
Площадка		Цех	Источник		Вклад (д. ПДК)			Вклад (мг/куб.м)		Вклад %		
0		0	162		9,60E-04			7,677E-05		10,6		
17	1124,80	188,60	2,50	8,91E-03	7,131E-04	275	1,90	-	-	-	-	5
Площадка		Цех	Источник		Вклад (д. ПДК)			Вклад (мг/куб.м)		Вклад %		
0		0	164		9,91E-04			7,925E-05		11,1		
16	1122,60	186,80	5,50	8,90E-03	7,118E-04	274	1,90	-	-	-	-	5
Площадка		Цех	Источник		Вклад (д. ПДК)			Вклад (мг/куб.м)		Вклад %		
0		0	164		7,44E-04			5,952E-05		8,4		

Вещество: 1849
Метиламин (Аминометан; метанамин)

№	Коорд Х(м)	Коорд У(м)	Высота (м)	Концентр. (д. ПДК)	Концентр. (мг/куб.м)	Напр. ветра	Скор. ветра	Фон		Фон до исключения		Тип точки
								доли ПДК	мг/куб.м	доли ПДК	мг/куб.м	
6	-183,70	-167,00	2,00	0,02	8,195E-05	52	1,70	-	-	-	-	3
Площадка		Цех	Источник		Вклад (д. ПДК)		Вклад (мг/куб.м)		Вклад %			
0		0	164		1,64E-03		6,575E-06		8,0			
2	650,50	555,60	2,00	0,02	7,979E-05	226	2,10	-	-	-	-	3
Площадка		Цех	Источник		Вклад (д. ПДК)		Вклад (мг/куб.м)		Вклад %			
0		0	164		2,28E-03		9,118E-06		11,4			
7	-262,50	268,70	2,00	0,02	7,701E-05	88	1,80	-	-	-	-	3
Площадка		Цех	Источник		Вклад (д. ПДК)		Вклад (мг/куб.м)		Вклад %			
0		0	161		1,82E-03		7,263E-06		9,4			
19	764,50	561,10	2,00	0,02	7,418E-05	235	2,00	-	-	-	-	4
Площадка		Цех	Источник		Вклад (д. ПДК)		Вклад (мг/куб.м)		Вклад %			
0		0	165		2,09E-03		8,370E-06		11,3			
18	841,60	405,80	2,00	0,02	7,272E-05	255	2,00	-	-	-	-	4
Площадка		Цех	Источник		Вклад (д. ПДК)		Вклад (мг/куб.м)		Вклад %			
0		0	165		2,10E-03		8,409E-06		11,6			
3	760,00	183,30	2,00	0,02	7,214E-05	283	2,10	-	-	-	-	3
Площадка		Цех	Источник		Вклад (д. ПДК)		Вклад (мг/куб.м)		Вклад %			
0		0	162		2,12E-03		8,499E-06		11,8			
20	678,10	758,50	2,00	0,02	6,480E-05	215	1,90	-	-	-	-	4
Площадка		Цех	Источник		Вклад (д. ПДК)		Вклад (мг/куб.м)		Вклад %			
0		0	163		1,89E-03		7,561E-06		11,7			
8	-104,90	682,60	2,00	0,02	6,051E-05	139	1,70	-	-	-	-	3
Площадка		Цех	Источник		Вклад (д. ПДК)		Вклад (мг/куб.м)		Вклад %			
0		0	161		1,28E-03		5,122E-06		8,5			
1	282,70	686,90	2,00	0,02	6,028E-05	168	2,10	-	-	-	-	3
Площадка		Цех	Источник		Вклад (д. ПДК)		Вклад (мг/куб.м)		Вклад %			
0		0	163		2,24E-03		8,943E-06		14,8			
4	558,60	-259,00	2,00	0,01	5,997E-05	339	1,90	-	-	-	-	3
Площадка		Цех	Источник		Вклад (д. ПДК)		Вклад (мг/куб.м)		Вклад %			
0		0	162		1,85E-03		7,381E-06		12,3			
5	247,60	-348,80	2,00	0,01	5,848E-05	349	2,20	-	-	-	-	3
Площадка		Цех	Источник		Вклад (д. ПДК)		Вклад (мг/куб.м)		Вклад %			
0		0	48		5,22E-04		2,086E-06		3,6			
15	1119,10	183,70	8,50	0,01	5,691E-05	271	2,40	-	-	-	-	5
Площадка		Цех	Источник		Вклад (д. ПДК)		Вклад (мг/куб.м)		Вклад %			
0		0	172		7,60E-04		3,042E-06		5,3			
22	474,20	876,90	2,00	0,01	5,669E-05	193	1,80	-	-	-	-	4
Площадка		Цех	Источник		Вклад (д. ПДК)		Вклад (мг/куб.м)		Вклад %			
0		0	161		1,83E-03		7,330E-06		12,9			
14	1012,70	90,50	5,50	0,01	5,624E-05	282	1,90	-	-	-	-	5
Площадка		Цех	Источник		Вклад (д. ПДК)		Вклад (мг/куб.м)		Вклад %			
0		0	162		1,06E-03		4,254E-06		7,6			
11	1014,40	88,40	2,50	0,01	5,606E-05	284	1,90	-	-	-	-	5

Площадка	Цех	Источник	Вклад (д. ПДК)			Вклад (мг/куб.м)			Вклад %		
0	0	162	1,47E-03			5,886E-06			10,5		
21	402,00	851,30	2,00	0,01	5,602E-05	185	1,90	-	-	-	4
Площадка	Цех	Источник	Вклад (д. ПДК)			Вклад (мг/куб.м)			Вклад %		
0	0	162	1,90E-03			7,585E-06			13,5		
13	1028,00	53,70	5,50	0,01	5,468E-05	285	1,90	-	-	-	5
Площадка	Цех	Источник	Вклад (д. ПДК)			Вклад (мг/куб.м)			Вклад %		
0	0	162	1,07E-03			4,269E-06			7,8		
10	1030,20	52,20	2,50	0,01	5,437E-05	286	1,90	-	-	-	5
Площадка	Цех	Источник	Вклад (д. ПДК)			Вклад (мг/куб.м)			Вклад %		
0	0	162	1,41E-03			5,651E-06			10,4		
12	1049,00	17,80	5,50	0,01	5,284E-05	287	1,90	-	-	-	5
Площадка	Цех	Источник	Вклад (д. ПДК)			Вклад (мг/куб.м)			Вклад %		
0	0	162	1,03E-03			4,122E-06			7,8		
9	1050,60	16,00	2,50	0,01	5,245E-05	288	1,90	-	-	-	5
Площадка	Цех	Источник	Вклад (д. ПДК)			Вклад (мг/куб.м)			Вклад %		
0	0	162	1,36E-03			5,459E-06			10,4		
16	1122,60	186,80	5,50	0,01	5,195E-05	274	1,90	-	-	-	5
Площадка	Цех	Источник	Вклад (д. ПДК)			Вклад (мг/куб.м)			Вклад %		
0	0	164	1,06E-03			4,232E-06			8,1		
17	1124,80	188,60	2,50	0,01	5,179E-05	275	1,90	-	-	-	5
Площадка	Цех	Источник	Вклад (д. ПДК)			Вклад (мг/куб.м)			Вклад %		
0	0	164	1,41E-03			5,635E-06			10,9		

Вещество: 2754
Алканы C12-19 (в пересчете на C)

№	Коорд Х(м)	Коорд У(м)	Высота (м)	Концентр. (д. ПДК)	Концентр. (мг/куб.м)	Напр. ветра	Скор. ветра	Фон		Фон до исключения		Тип точки
								доли ПДК	мг/куб.м	доли ПДК	мг/куб.м	
5	247,60	-348,80	2,00	0,01	0,014	9	6,00	-	-	-	-	3
Площадка		Цех	Источник	Вклад (д. ПДК)		Вклад (мг/куб.м)		Вклад %				
0		0	6002	7,55E-03		0,008		52,4				
4	558,60	-259,00	2,00	0,01	0,010	322	0,70	-	-	-	-	3
Площадка		Цех	Источник	Вклад (д. ПДК)		Вклад (мг/куб.м)		Вклад %				
0		0	6002	6,20E-03		0,006		59,8				
3	760,00	183,30	2,00	0,01	0,010	256	6,00	-	-	-	-	3
Площадка		Цех	Источник	Вклад (д. ПДК)		Вклад (мг/куб.м)		Вклад %				
0		0	6002	7,96E-03		0,008		79,4				
2	650,50	555,60	2,00	7,58E-03	0,008	214	6,00	-	-	-	-	3
Площадка		Цех	Источник	Вклад (д. ПДК)		Вклад (мг/куб.м)		Вклад %				
0		0	6002	5,23E-03		0,005		68,9				
6	-183,70	-167,00	2,00	7,55E-03	0,008	66	6,00	-	-	-	-	3
Площадка		Цех	Источник	Вклад (д. ПДК)		Вклад (мг/куб.м)		Вклад %				
0		0	6002	4,49E-03		0,004		59,5				
1	282,70	686,90	2,00	6,56E-03	0,007	176	6,00	-	-	-	-	3
Площадка		Цех	Источник	Вклад (д. ПДК)		Вклад (мг/куб.м)		Вклад %				
0		0	6002	4,62E-03		0,005		70,4				
18	841,60	405,80	2,00	6,50E-03	0,007	237	6,00	-	-	-	-	4
Площадка		Цех	Источник	Вклад (д. ПДК)		Вклад (мг/куб.м)		Вклад %				

0			0			6002			4,55E-03			0,005			69,9		
7	-262,50	268,70	2,00	6,15E-03		0,006	110	0,70	-		-		-		-	3	
Площадка			Цех			Источник			Вклад (д. ПДК)			Вклад (мг/куб.м)			Вклад %		
0			0			6002			3,85E-03			0,004			62,6		
19	764,50	561,10	2,00	6,01E-03		0,006	222	6,00	-		-		-		-	4	
Площадка			Цех			Источник			Вклад (д. ПДК)			Вклад (мг/куб.м)			Вклад %		
0			0			6002			4,11E-03			0,004			68,4		
8	-104,90	682,60	2,00	4,95E-03		0,005	146	0,70	-		-		-		-	3	
Площадка			Цех			Источник			Вклад (д. ПДК)			Вклад (мг/куб.м)			Вклад %		
0			0			6002			3,18E-03			0,003			64,3		
11	1014,40	88,40	2,50	4,81E-03		0,005	268	0,70	-		-		-		-	5	
Площадка			Цех			Источник			Вклад (д. ПДК)			Вклад (мг/куб.м)			Вклад %		
0			0			6002			3,11E-03			0,003			64,7		
20	678,10	758,50	2,00	4,80E-03		0,005	207	0,70	-		-		-		-	4	
Площадка			Цех			Источник			Вклад (д. ПДК)			Вклад (мг/куб.м)			Вклад %		
0			0			6002			3,14E-03			0,003			65,4		
21	402,00	851,30	2,00	4,72E-03		0,005	186	0,70	-		-		-		-	4	
Площадка			Цех			Источник			Вклад (д. ПДК)			Вклад (мг/куб.м)			Вклад %		
0			0			6002			3,08E-03			0,003			65,3		
10	1030,20	52,20	2,50	4,68E-03		0,005	271	0,70	-		-		-		-	5	
Площадка			Цех			Источник			Вклад (д. ПДК)			Вклад (мг/куб.м)			Вклад %		
0			0			6002			3,02E-03			0,003			64,5		
9	1050,60	16,00	2,50	4,51E-03		0,005	274	0,70	-		-		-		-	5	
Площадка			Цех			Источник			Вклад (д. ПДК)			Вклад (мг/куб.м)			Вклад %		
0			0			6002			2,91E-03			0,003			64,4		
22	474,20	876,90	2,00	4,49E-03		0,004	191	0,70	-		-		-		-	4	
Площадка			Цех			Источник			Вклад (д. ПДК)			Вклад (мг/куб.м)			Вклад %		
0			0			6002			2,92E-03			0,003			65,1		
17	1124,80	188,60	2,50	4,00E-03		0,004	261	0,70	-		-		-		-	5	
Площадка			Цех			Источник			Вклад (д. ПДК)			Вклад (мг/куб.м)			Вклад %		
0			0			6002			2,58E-03			0,003			64,3		
14	1012,70	90,50	5,50	3,82E-03		0,004	268	6,00	-		-		-		-	5	
Площадка			Цех			Источник			Вклад (д. ПДК)			Вклад (мг/куб.м)			Вклад %		
0			0			6002			2,67E-03			0,003			70,1		
13	1028,00	53,70	5,50	3,67E-03		0,004	271	6,00	-		-		-		-	5	
Площадка			Цех			Источник			Вклад (д. ПДК)			Вклад (мг/куб.м)			Вклад %		
0			0			6002			2,56E-03			0,003			69,9		
12	1049,00	17,80	5,50	3,49E-03		0,003	274	6,00	-		-		-		-	5	
Площадка			Цех			Источник			Вклад (д. ПДК)			Вклад (мг/куб.м)			Вклад %		
0			0			6002			2,46E-03			0,002			70,4		
16	1122,60	186,80	5,50	3,07E-03		0,003	261	6,00	-		-		-		-	5	
Площадка			Цех			Источник			Вклад (д. ПДК)			Вклад (мг/куб.м)			Вклад %		
0			0			6002			2,05E-03			0,002			66,6		
15	1119,10	183,70	8,50	2,06E-03		0,002	262	6,00	-		-		-		-	5	
Площадка			Цех			Источник			Вклад (д. ПДК)			Вклад (мг/куб.м)			Вклад %		
0			0			6002			1,43E-03			0,001			69,4		

Вещество: 2902
Взвешенные вещества

№	Коорд Х(м)	Коорд У(м)	Высота (м)	Концентр. (д. ПДК)	Концентр. (мг/куб.м)	Напр. ветра	Скор. ветра	Фон		Фон до исключения		Тип точки
								доли ПДК	мг/куб.м	доли ПДК	мг/куб.м	
1	282,70	686,90	2,00	0,11	0,053	270	0,50	0,11	0,053	0,11	0,053	3
2	650,50	555,60	2,00	0,11	0,053	270	0,50	0,11	0,053	0,11	0,053	3
3	760,00	183,30	2,00	0,11	0,053	270	0,50	0,11	0,053	0,11	0,053	3
4	558,60	-259,00	2,00	0,11	0,053	270	0,50	0,11	0,053	0,11	0,053	3
5	247,60	-348,80	2,00	0,11	0,053	270	0,50	0,11	0,053	0,11	0,053	3
6	-183,70	-167,00	2,00	0,11	0,053	270	0,50	0,11	0,053	0,11	0,053	3
7	-262,50	268,70	2,00	0,11	0,053	270	0,50	0,11	0,053	0,11	0,053	3
8	-104,90	682,60	2,00	0,11	0,053	270	0,50	0,11	0,053	0,11	0,053	3
9	1050,60	16,00	2,50	0,11	0,053	270	0,50	0,11	0,053	0,11	0,053	5
10	1030,20	52,20	2,50	0,11	0,053	270	0,50	0,11	0,053	0,11	0,053	5
11	1014,40	88,40	2,50	0,11	0,053	270	0,50	0,11	0,053	0,11	0,053	5
12	1049,00	17,80	5,50	0,11	0,053	270	0,50	0,11	0,053	0,11	0,053	5
13	1028,00	53,70	5,50	0,11	0,053	270	0,50	0,11	0,053	0,11	0,053	5
14	1012,70	90,50	5,50	0,11	0,053	270	0,50	0,11	0,053	0,11	0,053	5
15	1119,10	183,70	8,50	0,11	0,053	270	0,50	0,11	0,053	0,11	0,053	5
16	1122,60	186,80	5,50	0,11	0,053	270	0,50	0,11	0,053	0,11	0,053	5
17	1124,80	188,60	2,50	0,11	0,053	270	0,50	0,11	0,053	0,11	0,053	5
18	841,60	405,80	2,00	0,11	0,053	270	0,50	0,11	0,053	0,11	0,053	4
19	764,50	561,10	2,00	0,11	0,053	270	0,50	0,11	0,053	0,11	0,053	4
20	678,10	758,50	2,00	0,11	0,053	270	0,50	0,11	0,053	0,11	0,053	4
21	402,00	851,30	2,00	0,11	0,053	270	0,50	0,11	0,053	0,11	0,053	4
22	474,20	876,90	2,00	0,11	0,053	270	0,50	0,11	0,053	0,11	0,053	4

Вещество: 6003
Аммиак, сероводород

№	Коорд Х(м)	Коорд У(м)	Высота (м)	Концентр. (д. ПДК)	Концентр. (мг/куб.м)	Напр. ветра	Скор. ветра	Фон		Фон до исключения		Тип точки
								доли ПДК	мг/куб.м	доли ПДК	мг/куб.м	
6	-183,70	-167,00	2,00	0,71	-	52	1,70	-	-	-	-	3
Площадка		Цех	Источник		Вклад (д. ПДК)		Вклад (мг/куб.м)		Вклад %			
0		0	164		0,06		0,000		7,9			
2	650,50	555,60	2,00	0,69	-	226	2,10	-	-	-	-	3
Площадка		Цех	Источник		Вклад (д. ПДК)		Вклад (мг/куб.м)		Вклад %			
0		0	164		0,08		0,000		11,3			
7	-262,50	268,70	2,00	0,67	-	88	1,80	-	-	-	-	3
Площадка		Цех	Источник		Вклад (д. ПДК)		Вклад (мг/куб.м)		Вклад %			
0		0	161		0,06		0,000		9,3			
19	764,50	561,10	2,00	0,64	-	235	2,00	-	-	-	-	4
Площадка		Цех	Источник		Вклад (д. ПДК)		Вклад (мг/куб.м)		Вклад %			
0		0	165		0,07		0,000		11,1			
18	841,60	405,80	2,00	0,63	-	255	2,00	-	-	-	-	4
Площадка		Цех	Источник		Вклад (д. ПДК)		Вклад (мг/куб.м)		Вклад %			

	0	0	165	0,07	0,000	11,4						
3	760,00	183,30	2,00	0,62	-	283	2,10	-	-	-	-	3
Площадка		Цех		Источник		Вклад (д. ПДК)		Вклад (мг/куб.м)		Вклад %		
	0	0	162	0,07	0,000	11,6						
20	678,10	758,50	2,00	0,56	-	215	1,90	-	-	-	-	4
Площадка		Цех		Источник		Вклад (д. ПДК)		Вклад (мг/куб.м)		Вклад %		
	0	0	163	0,06	0,000	11,5						
8	-104,90	682,60	2,00	0,52	-	140	1,70	-	-	-	-	3
Площадка		Цех		Источник		Вклад (д. ПДК)		Вклад (мг/куб.м)		Вклад %		
	0	0	161	0,04	0,000	7,6						
5	247,60	-348,80	2,00	0,52	-	349	2,20	-	-	-	-	3
Площадка		Цех		Источник		Вклад (д. ПДК)		Вклад (мг/куб.м)		Вклад %		
	0	0	48	0,02	0,000	3,6						
1	282,70	686,90	2,00	0,51	-	168	2,10	-	-	-	-	3
Площадка		Цех		Источник		Вклад (д. ПДК)		Вклад (мг/куб.м)		Вклад %		
	0	0	163	0,08	0,000	14,8						
4	558,60	-259,00	2,00	0,51	-	338	1,90	-	-	-	-	3
Площадка		Цех		Источник		Вклад (д. ПДК)		Вклад (мг/куб.м)		Вклад %		
	0	0	161	0,06	0,000	12,2						
15	1119,10	183,70	8,50	0,50	-	271	2,40	-	-	-	-	5
Площадка		Цех		Источник		Вклад (д. ПДК)		Вклад (мг/куб.м)		Вклад %		
	0	0	172	0,03	0,000	5,2						
22	474,20	876,90	2,00	0,49	-	193	1,80	-	-	-	-	4
Площадка		Цех		Источник		Вклад (д. ПДК)		Вклад (мг/куб.м)		Вклад %		
	0	0	161	0,06	0,000	12,8						
14	1012,70	90,50	5,50	0,49	-	282	1,90	-	-	-	-	5
Площадка		Цех		Источник		Вклад (д. ПДК)		Вклад (мг/куб.м)		Вклад %		
	0	0	162	0,04	0,000	7,5						
11	1014,40	88,40	2,50	0,48	-	284	1,90	-	-	-	-	5
Площадка		Цех		Источник		Вклад (д. ПДК)		Вклад (мг/куб.м)		Вклад %		
	0	0	162	0,05	0,000	10,4						
21	402,00	851,30	2,00	0,48	-	186	1,90	-	-	-	-	4
Площадка		Цех		Источник		Вклад (д. ПДК)		Вклад (мг/куб.м)		Вклад %		
	0	0	161	0,06	0,000	13,5						
13	1028,00	53,70	5,50	0,47	-	285	1,90	-	-	-	-	5
Площадка		Цех		Источник		Вклад (д. ПДК)		Вклад (мг/куб.м)		Вклад %		
	0	0	162	0,04	0,000	7,7						
10	1030,20	52,20	2,50	0,47	-	286	1,90	-	-	-	-	5
Площадка		Цех		Источник		Вклад (д. ПДК)		Вклад (мг/куб.м)		Вклад %		
	0	0	162	0,05	0,000	10,3						
12	1049,00	17,80	5,50	0,46	-	287	1,90	-	-	-	-	5
Площадка		Цех		Источник		Вклад (д. ПДК)		Вклад (мг/куб.м)		Вклад %		
	0	0	162	0,04	0,000	7,7						
9	1050,60	16,00	2,50	0,45	-	288	1,90	-	-	-	-	5
Площадка		Цех		Источник		Вклад (д. ПДК)		Вклад (мг/куб.м)		Вклад %		
	0	0	162	0,05	0,000	10,3						
16	1122,60	186,80	5,50	0,45	-	274	1,90	-	-	-	-	5
Площадка		Цех		Источник		Вклад (д. ПДК)		Вклад (мг/куб.м)		Вклад %		
	0	0	164	0,04	0,000	8,0						
17	1124,80	188,60	2,50	0,45	-	275	1,90	-	-	-	-	5

Площадка	Цех	Источник	Вклад (д. ПДК)	Вклад (мг/куб.м)	Вклад %
0	0	164	0,05	0,000	10,8

Вещество: 6010
Азота диоксид, серы диоксид, углерода оксид, фенол

№	Коорд Х(м)	Коорд У(м)	Высота (м)	Концентр. (д. ПДК)	Концентр. (мг/куб.м)	Напр. ветра	Скор. ветра	Фон		Фон до исключения		Тип точки
								доли ПДК	мг/куб.м	доли ПДК	мг/куб.м	
4	558,60	-259,00	2,00	0,57	-	319	0,60	0,49	-	0,49	-	3
Площадка		Цех		Источник		Вклад (д. ПДК)		Вклад (мг/куб.м)		Вклад %		
0		0		6002		0,02		0,000		3,3		
5	247,60	-348,80	2,00	0,57	-	359	0,60	0,49	-	0,49	-	3
Площадка		Цех		Источник		Вклад (д. ПДК)		Вклад (мг/куб.м)		Вклад %		
0		0		6002		0,01		0,000		2,6		
3	760,00	183,30	2,00	0,56	-	262	0,60	0,49	-	0,49	-	3
Площадка		Цех		Источник		Вклад (д. ПДК)		Вклад (мг/куб.м)		Вклад %		
0		0		6002		0,02		0,000		3,4		
8	-104,90	682,60	2,00	0,55	-	148	1,60	0,49	-	0,49	-	3
Площадка		Цех		Источник		Вклад (д. ПДК)		Вклад (мг/куб.м)		Вклад %		
0		0		6002		8,51E-03		0,000		1,5		
6	-183,70	-167,00	2,00	0,55	-	58	1,60	0,49	-	0,49	-	3
Площадка		Цех		Источник		Вклад (д. ПДК)		Вклад (мг/куб.м)		Вклад %		
0		0		6002		0,01		0,000		2,0		
1	282,70	686,90	2,00	0,55	-	189	0,60	0,49	-	0,49	-	3
Площадка		Цех		Источник		Вклад (д. ПДК)		Вклад (мг/куб.м)		Вклад %		
0		0		6002		9,56E-03		0,000		1,7		
7	-262,50	268,70	2,00	0,55	-	106	0,60	0,49	-	0,49	-	3
Площадка		Цех		Источник		Вклад (д. ПДК)		Вклад (мг/куб.м)		Вклад %		
0		0		6002		0,01		0,000		2,3		
2	650,50	555,60	2,00	0,55	-	224	0,60	0,49	-	0,49	-	3
Площадка		Цех		Источник		Вклад (д. ПДК)		Вклад (мг/куб.м)		Вклад %		
0		0		6002		0,01		0,000		2,2		
18	841,60	405,80	2,00	0,54	-	245	0,60	0,49	-	0,49	-	4
Площадка		Цех		Источник		Вклад (д. ПДК)		Вклад (мг/куб.м)		Вклад %		
0		0		6002		0,01		0,000		2,3		
19	764,50	561,10	2,00	0,54	-	232	0,50	0,49	-	0,49	-	4
Площадка		Цех		Источник		Вклад (д. ПДК)		Вклад (мг/куб.м)		Вклад %		
0		0		6002		0,01		0,000		1,9		
21	402,00	851,30	2,00	0,54	-	196	0,60	0,49	-	0,49	-	4
Площадка		Цех		Источник		Вклад (д. ПДК)		Вклад (мг/куб.м)		Вклад %		
0		0		6002		8,15E-03		0,000		1,5		
14	1012,70	90,50	5,50	0,54	-	273	1,20	0,49	-	0,49	-	5
Площадка		Цех		Источник		Вклад (д. ПДК)		Вклад (мг/куб.м)		Вклад %		
0		0		6002		7,53E-03		0,000		1,4		
22	474,20	876,90	2,00	0,54	-	201	0,50	0,49	-	0,49	-	4
Площадка		Цех		Источник		Вклад (д. ПДК)		Вклад (мг/куб.м)		Вклад %		
0		0		6002		7,63E-03		0,000		1,4		
13	1028,00	53,70	5,50	0,54	-	276	1,20	0,49	-	0,49	-	5
Площадка		Цех		Источник		Вклад (д. ПДК)		Вклад (мг/куб.м)		Вклад %		

0	0	6002	7,29E-03	0,000	1,4							
20	678,10	758,50	2,00	0,54	-	217	0,50	0,49	-	0,49	-	4
Площадка		Цех	Источник		Вклад (д. ПДК)			Вклад (мг/куб.м)		Вклад %		
0	0	6002	8,47E-03	0,000	1,6							
11	1014,40	88,40	2,50	0,54	-	273	0,50	0,49	-	0,49	-	5
Площадка		Цех	Источник		Вклад (д. ПДК)			Вклад (мг/куб.м)		Вклад %		
0	0	6002	9,48E-03	0,000	1,8							
12	1049,00	17,80	5,50	0,54	-	278	1,20	0,49	-	0,49	-	5
Площадка		Цех	Источник		Вклад (д. ПДК)			Вклад (мг/куб.м)		Вклад %		
0	0	6002	7,05E-03	0,000	1,3							
10	1030,20	52,20	2,50	0,54	-	275	0,50	0,49	-	0,49	-	5
Площадка		Цех	Источник		Вклад (д. ПДК)			Вклад (мг/куб.м)		Вклад %		
0	0	6002	9,26E-03	0,000	1,7							
9	1050,60	16,00	2,50	0,54	-	278	0,50	0,49	-	0,49	-	5
Площадка		Цех	Источник		Вклад (д. ПДК)			Вклад (мг/куб.м)		Вклад %		
0	0	6002	8,89E-03	0,000	1,7							
15	1119,10	183,70	8,50	0,53	-	268	2,40	0,49	-	0,49	-	5
Площадка		Цех	Источник		Вклад (д. ПДК)			Вклад (мг/куб.м)		Вклад %		
0	0	6002	3,13E-03	0,000	0,6							
16	1122,60	186,80	5,50	0,53	-	267	1,20	0,49	-	0,49	-	5
Площадка		Цех	Источник		Вклад (д. ПДК)			Вклад (мг/куб.м)		Вклад %		
0	0	6002	5,94E-03	0,000	1,1							
17	1124,80	188,60	2,50	0,53	-	266	0,50	0,49	-	0,49	-	5
Площадка		Цех	Источник		Вклад (д. ПДК)			Вклад (мг/куб.м)		Вклад %		
0	0	6002	7,85E-03	0,000	1,5							

Вещество: 6038
Серы диоксид и фенол

№	Коорд Х(м)	Коорд У(м)	Высота (м)	Концентр. (д. ПДК)	Концентр. (мг/куб.м)	Напр. ветра	Скор. ветра	Фон		Фон до исключения		Тип точки
								доли ПДК	мг/куб.м	доли ПДК	мг/куб.м	
6	-183,70	-167,00	2,00	0,29	-	52	1,70	0,28	-	0,28	-	3
Площадка		Цех	Источник		Вклад (д. ПДК)			Вклад (мг/куб.м)		Вклад %		
0	0	164	8,84E-04	0,000	0,3							
2	650,50	555,60	2,00	0,29	-	225	2,10	0,28	-	0,28	-	3
Площадка		Цех	Источник		Вклад (д. ПДК)			Вклад (мг/куб.м)		Вклад %		
0	0	164	1,24E-03	0,000	0,4							
7	-262,50	268,70	2,00	0,29	-	88	1,80	0,28	-	0,28	-	3
Площадка		Цех	Источник		Вклад (д. ПДК)			Вклад (мг/куб.м)		Вклад %		
0	0	161	9,76E-04	0,000	0,3							
19	764,50	561,10	2,00	0,29	-	234	2,00	0,28	-	0,28	-	4
Площадка		Цех	Источник		Вклад (д. ПДК)			Вклад (мг/куб.м)		Вклад %		
0	0	165	1,14E-03	0,000	0,4							
18	841,60	405,80	2,00	0,29	-	254	2,00	0,28	-	0,28	-	4
Площадка		Цех	Источник		Вклад (д. ПДК)			Вклад (мг/куб.м)		Вклад %		
0	0	165	1,11E-03	0,000	0,4							
3	760,00	183,30	2,00	0,29	-	283	2,10	0,28	-	0,28	-	3
Площадка		Цех	Источник		Вклад (д. ПДК)			Вклад (мг/куб.м)		Вклад %		
0	0	162	1,14E-03	0,000	0,4							

20	678,10	758,50	2,00	0,29	-	214	1,90	0,28	-	0,28	-	4
Площадка		Цех	Источник		Вклад (д. ПДК)			Вклад (мг/куб.м)		Вклад %		
0		0	163		1,02E-03			0,000		0,4		
8	-104,90	682,60	2,00	0,29	-	140	1,70	0,28	-	0,28	-	3
Площадка		Цех	Источник		Вклад (д. ПДК)			Вклад (мг/куб.м)		Вклад %		
0		0	161		6,28E-04			0,000		0,2		
1	282,70	686,90	2,00	0,29	-	168	2,10	0,28	-	0,28	-	3
Площадка		Цех	Источник		Вклад (д. ПДК)			Вклад (мг/куб.м)		Вклад %		
0		0	163		1,20E-03			0,000		0,4		
4	558,60	-259,00	2,00	0,29	-	338	1,80	0,28	-	0,28	-	3
Площадка		Цех	Источник		Вклад (д. ПДК)			Вклад (мг/куб.м)		Вклад %		
0		0	161		9,81E-04			0,000		0,3		
5	247,60	-348,80	2,00	0,29	-	8	1,70	0,28	-	0,28	-	3
Площадка		Цех	Источник		Вклад (д. ПДК)			Вклад (мг/куб.м)		Вклад %		
0		0	161		9,34E-04			0,000		0,3		
22	474,20	876,90	2,00	0,29	-	193	1,80	0,28	-	0,28	-	4
Площадка		Цех	Источник		Вклад (д. ПДК)			Вклад (мг/куб.м)		Вклад %		
0		0	161		9,85E-04			0,000		0,3		
21	402,00	851,30	2,00	0,29	-	186	1,90	0,28	-	0,28	-	4
Площадка		Цех	Источник		Вклад (д. ПДК)			Вклад (мг/куб.м)		Вклад %		
0		0	161		1,02E-03			0,000		0,4		
15	1119,10	183,70	8,50	0,29	-	271	2,40	0,28	-	0,28	-	5
Площадка		Цех	Источник		Вклад (д. ПДК)			Вклад (мг/куб.м)		Вклад %		
0		0	172		4,09E-04			0,000		0,1		
14	1012,70	90,50	5,50	0,29	-	282	1,90	0,28	-	0,28	-	5
Площадка		Цех	Источник		Вклад (д. ПДК)			Вклад (мг/куб.м)		Вклад %		
0		0	162		5,72E-04			0,000		0,2		
11	1014,40	88,40	2,50	0,29	-	284	1,90	0,28	-	0,28	-	5
Площадка		Цех	Источник		Вклад (д. ПДК)			Вклад (мг/куб.м)		Вклад %		
0		0	162		7,91E-04			0,000		0,3		
13	1028,00	53,70	5,50	0,29	-	284	1,90	0,28	-	0,28	-	5
Площадка		Цех	Источник		Вклад (д. ПДК)			Вклад (мг/куб.м)		Вклад %		
0		0	162		5,41E-04			0,000		0,2		
10	1030,20	52,20	2,50	0,29	-	286	1,90	0,28	-	0,28	-	5
Площадка		Цех	Источник		Вклад (д. ПДК)			Вклад (мг/куб.м)		Вклад %		
0		0	162		7,59E-04			0,000		0,3		
12	1049,00	17,80	5,50	0,29	-	286	1,90	0,28	-	0,28	-	5
Площадка		Цех	Источник		Вклад (д. ПДК)			Вклад (мг/куб.м)		Вклад %		
0		0	162		5,22E-04			0,000		0,2		
9	1050,60	16,00	2,50	0,29	-	288	1,90	0,28	-	0,28	-	5
Площадка		Цех	Источник		Вклад (д. ПДК)			Вклад (мг/куб.м)		Вклад %		
0		0	162		7,34E-04			0,000		0,3		
16	1122,60	186,80	5,50	0,29	-	274	1,90	0,28	-	0,28	-	5
Площадка		Цех	Источник		Вклад (д. ПДК)			Вклад (мг/куб.м)		Вклад %		
0		0	164		5,69E-04			0,000		0,2		
17	1124,80	188,60	2,50	0,29	-	275	1,90	0,28	-	0,28	-	5
Площадка		Цех	Источник		Вклад (д. ПДК)			Вклад (мг/куб.м)		Вклад %		
0		0	164		7,57E-04			0,000		0,3		

Вещество: 6043
Серы диоксид и сероводород

№	Коорд Х(м)	Коорд У(м)	Высота (м)	Концентр. (д. ПДК)	Концентр. (мг/куб.м)	Напр. ветра	Скор. ветра	Фон		Фон до исключения		Тип точки
								доли ПДК	мг/куб.м	доли ПДК	мг/куб.м	
6	-183,70	-167,00	2,00	0,03	-	52	1,70	-	-	-	-	3
Площадка		Цех	Источник		Вклад (д. ПДК)		Вклад (мг/куб.м)		Вклад %			
0		0	164		2,31E-03		0,000		7,5			
2	650,50	555,60	2,00	0,03	-	226	2,10	-	-	-	-	3
Площадка		Цех	Источник		Вклад (д. ПДК)		Вклад (мг/куб.м)		Вклад %			
0		0	164		3,21E-03		0,000		11,0			
7	-262,50	268,70	2,00	0,03	-	88	1,80	-	-	-	-	3
Площадка		Цех	Источник		Вклад (д. ПДК)		Вклад (мг/куб.м)		Вклад %			
0		0	161		2,55E-03		0,000		9,0			
19	764,50	561,10	2,00	0,03	-	235	2,00	-	-	-	-	4
Площадка		Цех	Источник		Вклад (д. ПДК)		Вклад (мг/куб.м)		Вклад %			
0		0	165		2,94E-03		0,000		10,8			
18	841,60	405,80	2,00	0,03	-	255	2,00	-	-	-	-	4
Площадка		Цех	Источник		Вклад (д. ПДК)		Вклад (мг/куб.м)		Вклад %			
0		0	165		2,96E-03		0,000		11,1			
3	760,00	183,30	2,00	0,03	-	283	2,10	-	-	-	-	3
Площадка		Цех	Источник		Вклад (д. ПДК)		Вклад (мг/куб.м)		Вклад %			
0		0	162		2,99E-03		0,000		11,4			
20	678,10	758,50	2,00	0,02	-	215	1,90	-	-	-	-	4
Площадка		Цех	Источник		Вклад (д. ПДК)		Вклад (мг/куб.м)		Вклад %			
0		0	163		2,66E-03		0,000		11,2			
8	-104,90	682,60	2,00	0,02	-	142	1,70	-	-	-	-	3
Площадка		Цех	Источник		Вклад (д. ПДК)		Вклад (мг/куб.м)		Вклад %			
0		0	161		1,32E-03		0,000		5,8			
5	247,60	-348,80	2,00	0,02	-	349	2,20	-	-	-	-	3
Площадка		Цех	Источник		Вклад (д. ПДК)		Вклад (мг/куб.м)		Вклад %			
0		0	48		8,17E-04		0,000		3,6			
4	558,60	-259,00	2,00	0,02	-	338	1,80	-	-	-	-	3
Площадка		Цех	Источник		Вклад (д. ПДК)		Вклад (мг/куб.м)		Вклад %			
0		0	161		2,57E-03		0,000		11,8			
1	282,70	686,90	2,00	0,02	-	168	2,10	-	-	-	-	3
Площадка		Цех	Источник		Вклад (д. ПДК)		Вклад (мг/куб.м)		Вклад %			
0		0	163		3,14E-03		0,000		14,6			
15	1119,10	183,70	8,50	0,02	-	271	2,40	-	-	-	-	5
Площадка		Цех	Источник		Вклад (д. ПДК)		Вклад (мг/куб.м)		Вклад %			
0		0	172		1,07E-03		0,000		5,0			
22	474,20	876,90	2,00	0,02	-	193	1,80	-	-	-	-	4
Площадка		Цех	Источник		Вклад (д. ПДК)		Вклад (мг/куб.м)		Вклад %			
0		0	161		2,58E-03		0,000		12,4			
14	1012,70	90,50	5,50	0,02	-	282	1,90	-	-	-	-	5
Площадка		Цех	Источник		Вклад (д. ПДК)		Вклад (мг/куб.м)		Вклад %			
0		0	162		1,50E-03		0,000		7,2			
11	1014,40	88,40	2,50	0,02	-	284	1,90	-	-	-	-	5

Площадка	Цех	Источник	Вклад (д. ПДК)			Вклад (мг/куб.м)			Вклад %		
0	0	162	2,07E-03			0,000			10,1		
21	402,00	851,30	2,00	0,02	-	186	1,90	-	-	-	4
Площадка	Цех	Источник	Вклад (д. ПДК)			Вклад (мг/куб.м)			Вклад %		
0	0	161	2,67E-03			0,000			13,1		
13	1028,00	53,70	5,50	0,02	-	284	1,90	-	-	-	5
Площадка	Цех	Источник	Вклад (д. ПДК)			Вклад (мг/куб.м)			Вклад %		
0	0	162	1,42E-03			0,000			7,0		
10	1030,20	52,20	2,50	0,02	-	286	1,90	-	-	-	5
Площадка	Цех	Источник	Вклад (д. ПДК)			Вклад (мг/куб.м)			Вклад %		
0	0	162	1,99E-03			0,000			10,0		
12	1049,00	17,80	5,50	0,02	-	287	1,90	-	-	-	5
Площадка	Цех	Источник	Вклад (д. ПДК)			Вклад (мг/куб.м)			Вклад %		
0	0	162	1,45E-03			0,000			7,4		
9	1050,60	16,00	2,50	0,02	-	288	1,90	-	-	-	5
Площадка	Цех	Источник	Вклад (д. ПДК)			Вклад (мг/куб.м)			Вклад %		
0	0	162	1,92E-03			0,000			10,0		
16	1122,60	186,80	5,50	0,02	-	274	1,90	-	-	-	5
Площадка	Цех	Источник	Вклад (д. ПДК)			Вклад (мг/куб.м)			Вклад %		
0	0	164	1,49E-03			0,000			7,8		
17	1124,80	188,60	2,50	0,02	-	275	1,90	-	-	-	5
Площадка	Цех	Источник	Вклад (д. ПДК)			Вклад (мг/куб.м)			Вклад %		
0	0	164	1,98E-03			0,000			10,5		

Вещество: 6204
Азота диоксид, серы диоксид

№	Коорд Х(м)	Коорд У(м)	Высота (м)	Концентр. (д. ПДК)	Концентр. (мг/куб.м)	Напр. ветра	Скор. ветра	Фон		Фон до исключения		Тип точки
								доли ПДК	мг/куб.м	доли ПДК	мг/куб.м	
5	247,60	-348,80	2,00	0,15	-	354	0,60	0,12	-	0,12	-	3
Площадка		Цех	Источник	Вклад (д. ПДК)		Вклад (мг/куб.м)		Вклад %				
0		0	6002	2,08E-03		0,000		1,4				
4	558,60	-259,00	2,00	0,15	-	318	0,60	0,12	-	0,12	-	3
Площадка		Цех	Источник	Вклад (д. ПДК)		Вклад (мг/куб.м)		Вклад %				
0		0	6002	3,29E-03		0,000		2,3				
8	-104,90	682,60	2,00	0,15	-	150	2,10	0,12	-	0,12	-	3
Площадка		Цех	Источник	Вклад (д. ПДК)		Вклад (мг/куб.м)		Вклад %				
0		0	6002	1,25E-03		0,000		0,9				
1	282,70	686,90	2,00	0,14	-	196	2,10	0,12	-	0,12	-	3
Площадка		Цех	Источник	Вклад (д. ПДК)		Вклад (мг/куб.м)		Вклад %				
0		0	5	8,59E-04		0,000		0,6				
6	-183,70	-167,00	2,00	0,14	-	52	0,60	0,12	-	0,12	-	3
Площадка		Цех	Источник	Вклад (д. ПДК)		Вклад (мг/куб.м)		Вклад %				
0		0	6002	2,01E-03		0,000		1,4				
3	760,00	183,30	2,00	0,14	-	265	0,60	0,12	-	0,12	-	3
Площадка		Цех	Источник	Вклад (д. ПДК)		Вклад (мг/куб.м)		Вклад %				
0		0	6002	3,28E-03		0,000		2,3				
7	-262,50	268,70	2,00	0,14	-	104	0,60	0,12	-	0,12	-	3
Площадка		Цех	Источник	Вклад (д. ПДК)		Вклад (мг/куб.м)		Вклад %				

		0		0		6002		2,27E-03		0,000		1,6	
2	650,50	555,60	2,00	0,14	-	230	0,60	0,12	-	0,12	-	3	
Площадка		Цех	Источник		Вклад (д. ПДК)			Вклад (мг/куб.м)		Вклад %			
0		0	6002		1,70E-03			0,000		1,2			
21	402,00	851,30	2,00	0,14	-	199	0,60	0,12	-	0,12	-	4	
Площадка		Цех	Источник		Вклад (д. ПДК)			Вклад (мг/куб.м)		Вклад %			
0		0	6002		1,30E-03			0,000		0,9			
18	841,60	405,80	2,00	0,14	-	249	0,50	0,12	-	0,12	-	4	
Площадка		Цех	Источник		Вклад (д. ПДК)			Вклад (мг/куб.м)		Вклад %			
0		0	6002		1,95E-03			0,000		1,4			
14	1012,70	90,50	5,50	0,14	-	274	1,20	0,12	-	0,12	-	5	
Площадка		Цех	Источник		Вклад (д. ПДК)			Вклад (мг/куб.м)		Вклад %			
0		0	6002		1,33E-03			0,000		1,0			
19	764,50	561,10	2,00	0,14	-	235	0,50	0,12	-	0,12	-	4	
Площадка		Цех	Источник		Вклад (д. ПДК)			Вклад (мг/куб.м)		Вклад %			
0		0	6002		1,71E-03			0,000		1,2			
13	1028,00	53,70	5,50	0,14	-	276	1,20	0,12	-	0,12	-	5	
Площадка		Цех	Источник		Вклад (д. ПДК)			Вклад (мг/куб.м)		Вклад %			
0		0	6002		1,32E-03			0,000		1,0			
22	474,20	876,90	2,00	0,14	-	203	0,50	0,12	-	0,12	-	4	
Площадка		Цех	Источник		Вклад (д. ПДК)			Вклад (мг/куб.м)		Вклад %			
0		0	6002		1,29E-03			0,000		0,9			
12	1049,00	17,80	5,50	0,14	-	278	1,20	0,12	-	0,12	-	5	
Площадка		Цех	Источник		Вклад (д. ПДК)			Вклад (мг/куб.м)		Вклад %			
0		0	6002		1,28E-03			0,000		0,9			
15	1119,10	183,70	8,50	0,14	-	268	2,40	0,12	-	0,12	-	5	
Площадка		Цех	Источник		Вклад (д. ПДК)			Вклад (мг/куб.м)		Вклад %			
0		0	6002		5,68E-04			0,000		0,4			
20	678,10	758,50	2,00	0,14	-	220	0,50	0,12	-	0,12	-	4	
Площадка		Цех	Источник		Вклад (д. ПДК)			Вклад (мг/куб.м)		Вклад %			
0		0	6002		1,40E-03			0,000		1,0			
11	1014,40	88,40	2,50	0,14	-	274	0,50	0,12	-	0,12	-	5	
Площадка		Цех	Источник		Вклад (д. ПДК)			Вклад (мг/куб.м)		Вклад %			
0		0	6002		1,70E-03			0,000		1,2			
10	1030,20	52,20	2,50	0,14	-	277	0,50	0,12	-	0,12	-	5	
Площадка		Цех	Источник		Вклад (д. ПДК)			Вклад (мг/куб.м)		Вклад %			
0		0	6002		1,65E-03			0,000		1,2			
16	1122,60	186,80	5,50	0,14	-	268	1,20	0,12	-	0,12	-	5	
Площадка		Цех	Источник		Вклад (д. ПДК)			Вклад (мг/куб.м)		Вклад %			
0		0	6002		1,05E-03			0,000		0,8			
9	1050,60	16,00	2,50	0,14	-	279	0,50	0,12	-	0,12	-	5	
Площадка		Цех	Источник		Вклад (д. ПДК)			Вклад (мг/куб.м)		Вклад %			
0		0	6002		1,60E-03			0,000		1,2			
17	1124,80	188,60	2,50	0,13	-	268	0,50	0,12	-	0,12	-	5	
Площадка		Цех	Источник		Вклад (д. ПДК)			Вклад (мг/куб.м)		Вклад %			
0		0	6002		1,39E-03			0,000		1,0			

Отчет

Вариант расчета: Лидская индейка (46) - Расчет рассеивания с учетом застройки по МРР-2017


[11.12.2025 09:31 - 11.12.2025 10:53] , ЗИМА

Тип расчета: Расчеты по веществам

Код расчета: 0150 (Натрий гидроксид (Натр едкий))

Параметр: Концентрация вредного вещества (в долях ПДК)

Высота 2м

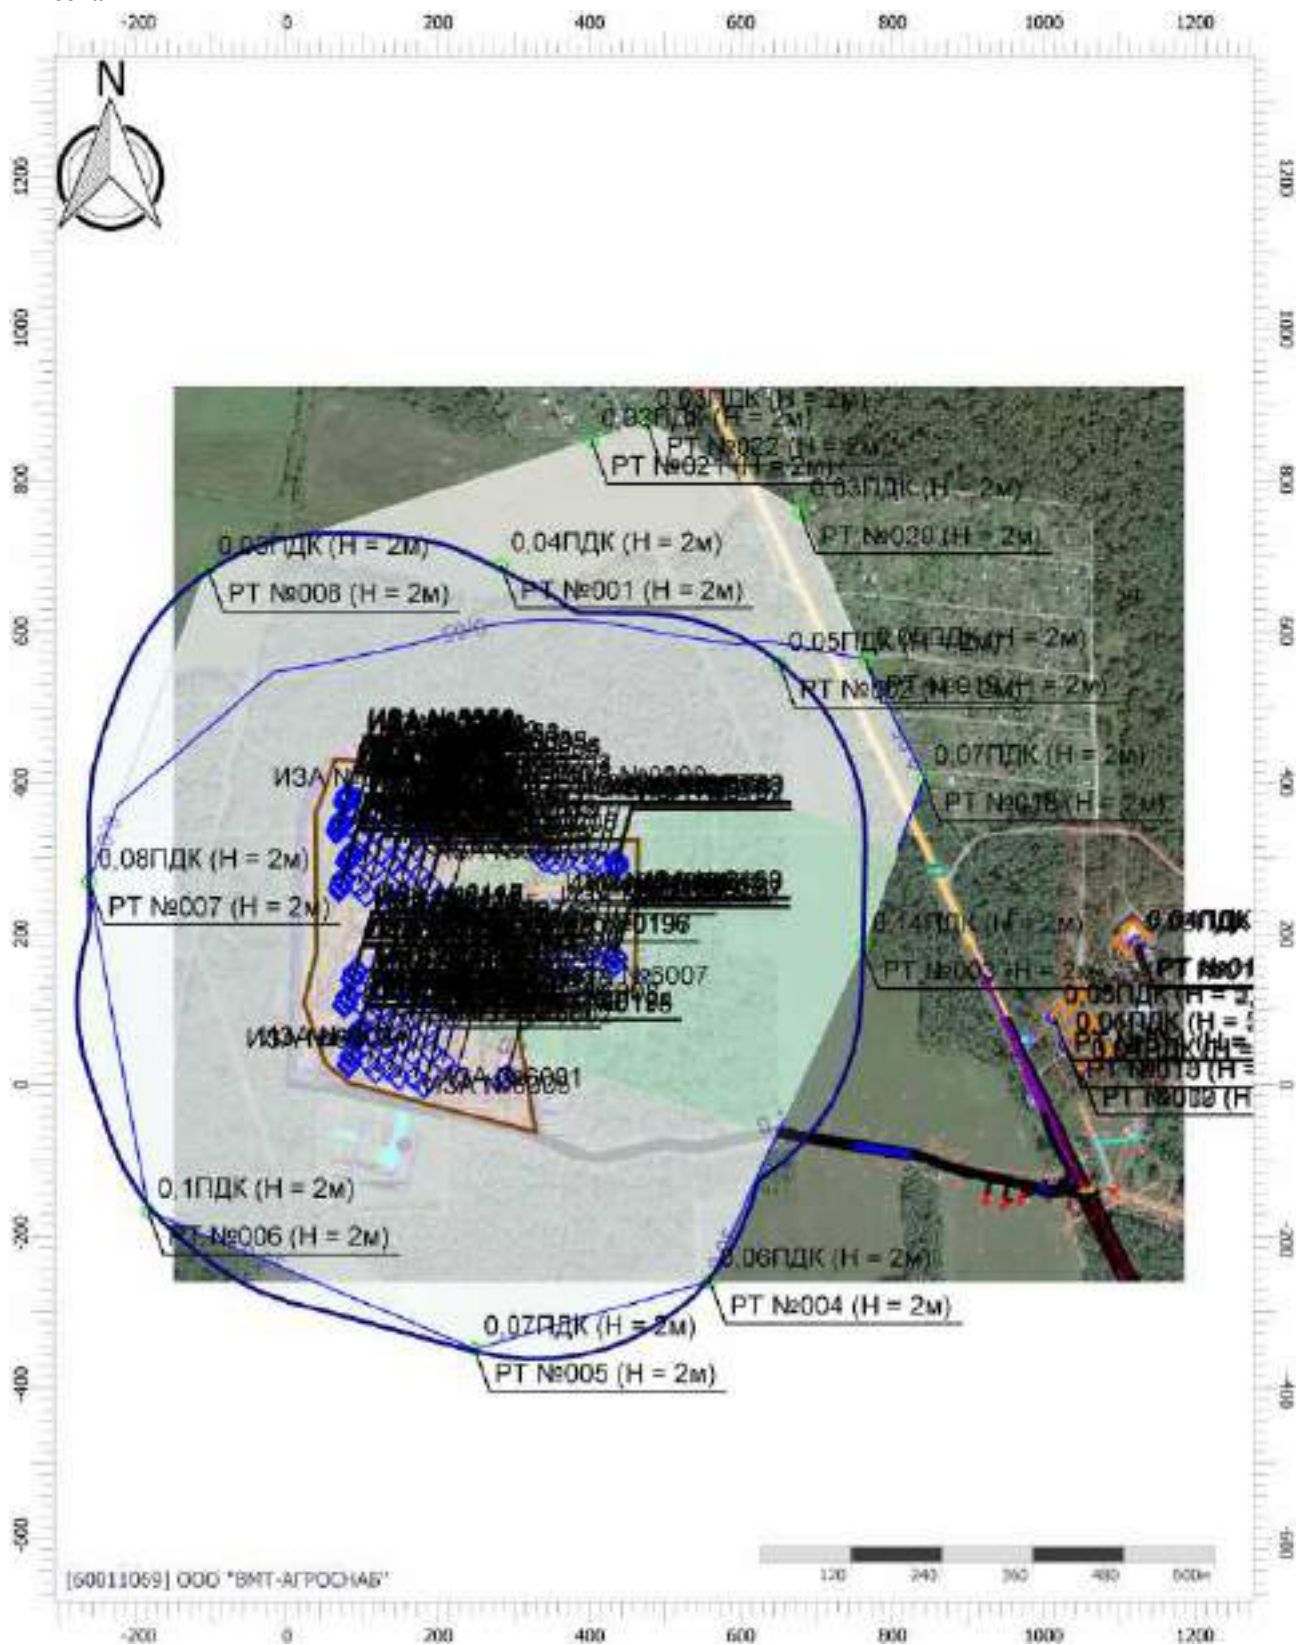


Цветовая схема (ПДК)



Условные обозначения



Жилые зоны

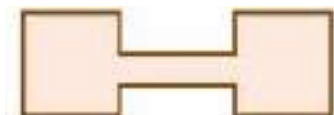


Промышленные
зоны



Санитарно-
защитные зоны

PT №022 (H = 2м)

Расчетные точки

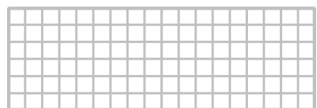

Расчетные площадки

Отчет

Вариант расчета: Лидская индейка (46) - Расчет рассеивания с учетом застройки по МРР-2017


[11.12.2025 09:31 - 11.12.2025 10:53] , ЗИМА

Тип расчета: Расчеты по веществам

Код расчета: 0155 (диНатрий карбонат)


Параметр: Концентрация вредного вещества (в долях ПДК)

Высота 2м

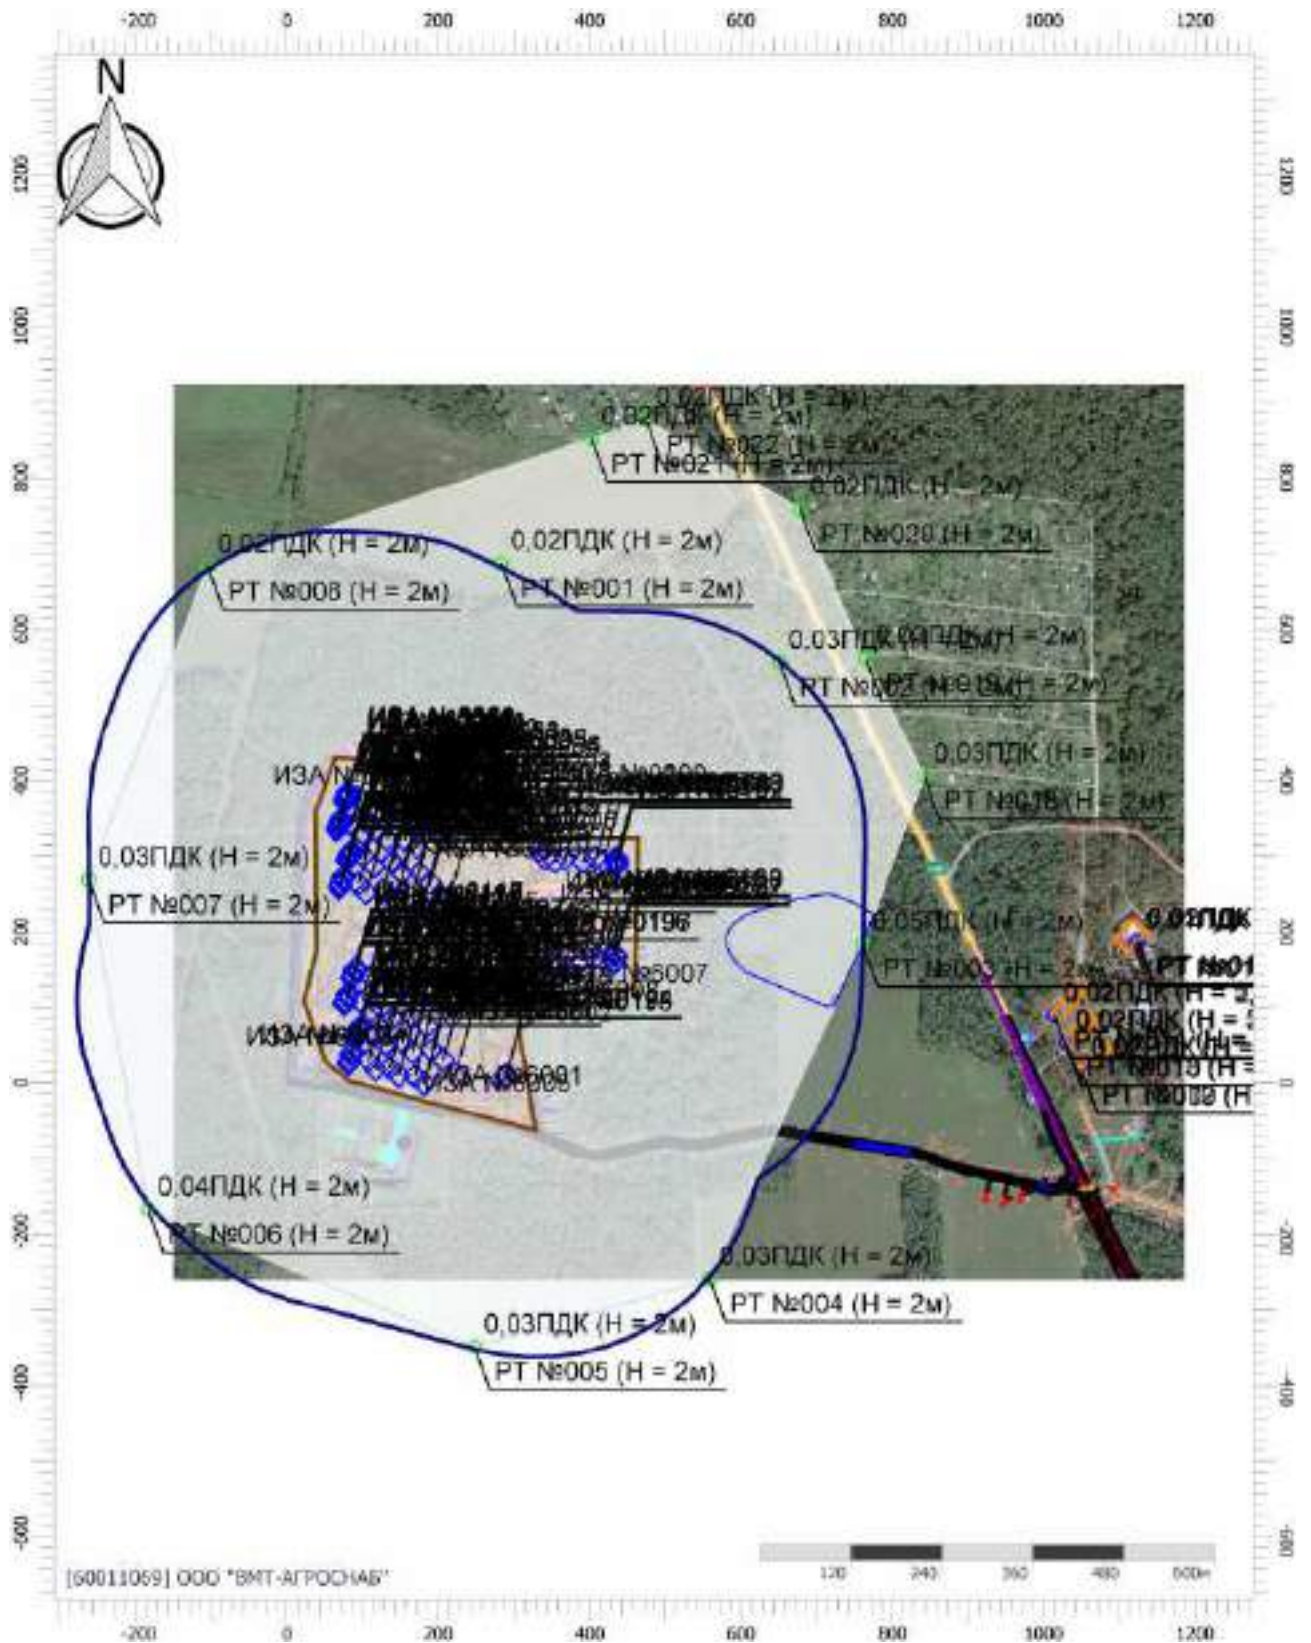

Масштаб 1:10000 (в 1см 100м, ед. изм.: м)

Цветовая схема (ПДК)

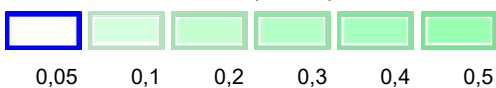

Отчет

Вариант расчета: Лидская индейка (46) - Расчет рассеивания с учетом застройки по МРР-2017


[11.12.2025 09:31 - 11.12.2025 10:53] , ЗИМА

Тип расчета: Расчеты по веществам

Код расчета: 0183 (Ртуть)

Параметр: Концентрация вредного вещества (в долях ПДК)

Высота 2м

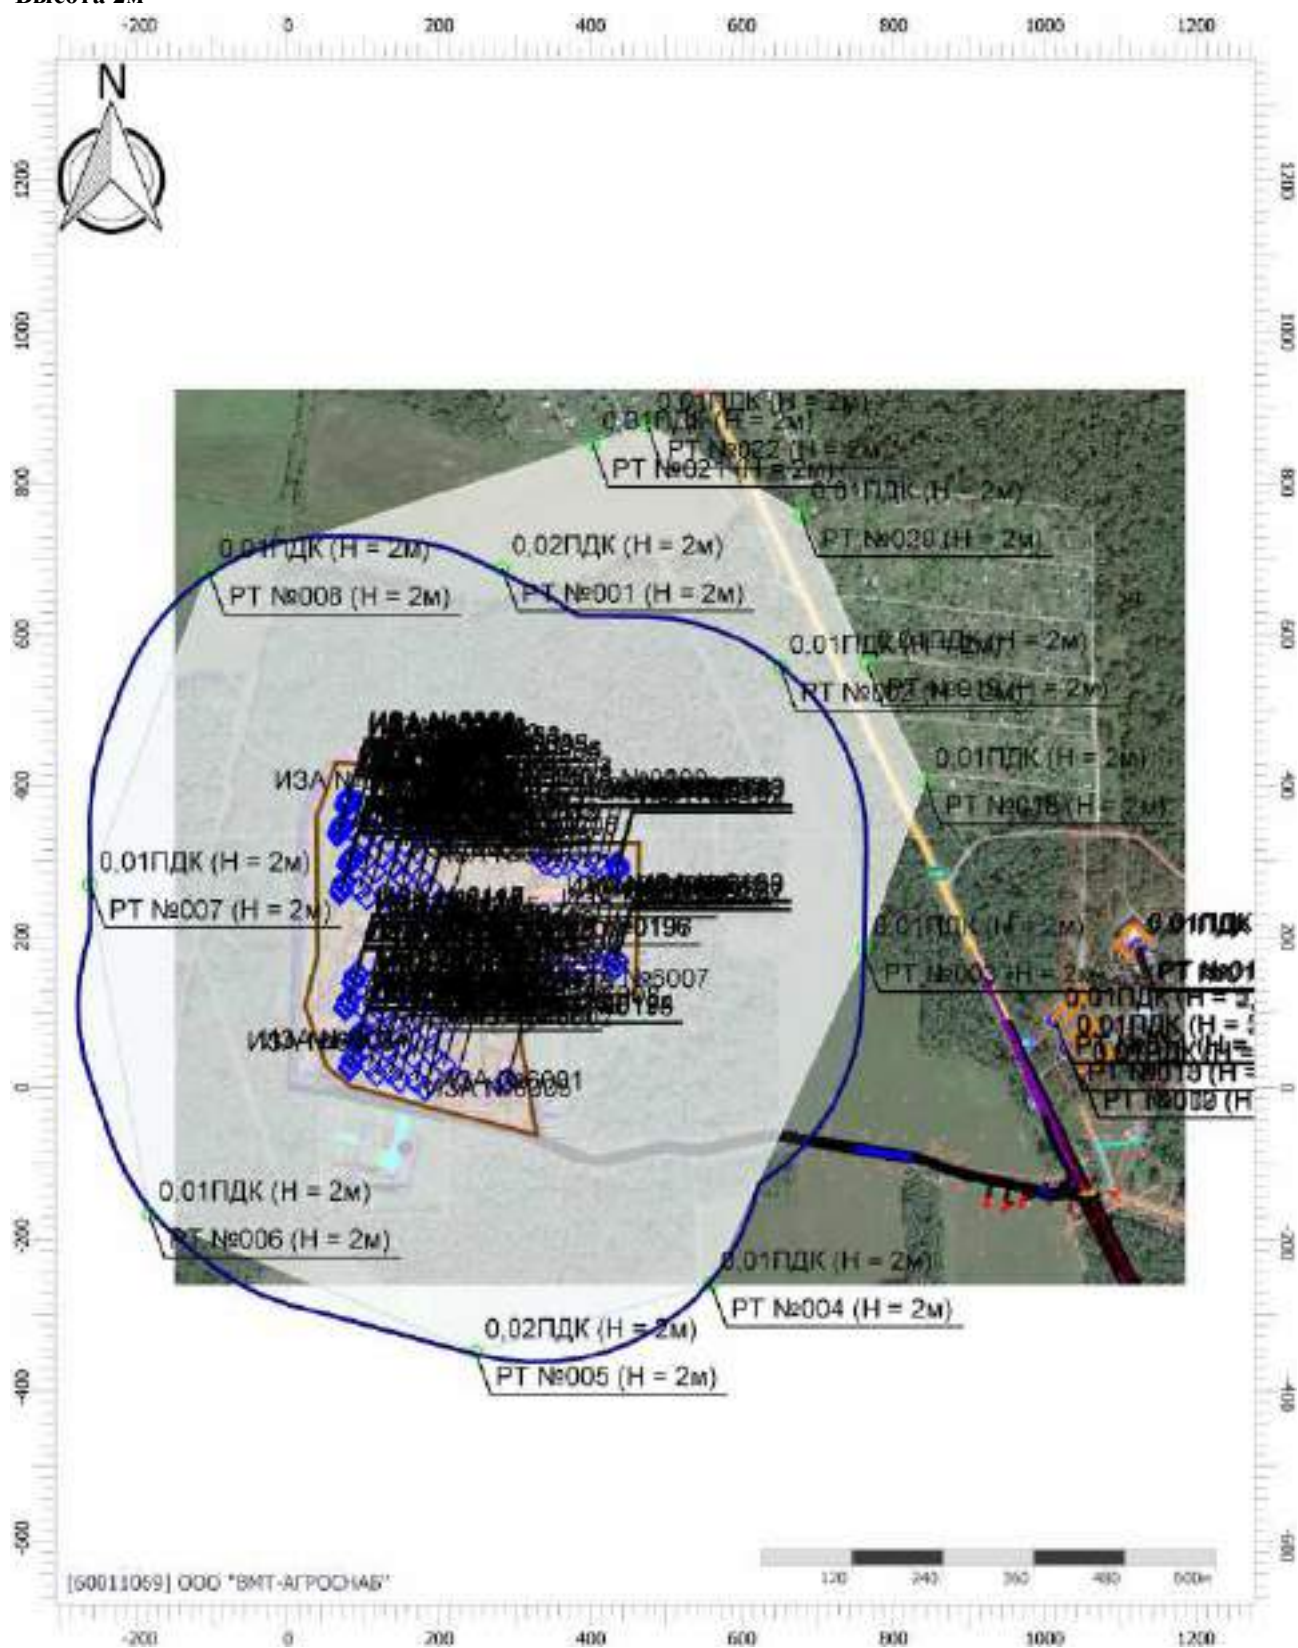

Цветовая схема (ПДК)



0,05

Отчет

Вариант расчета: Лидская индейка (46) - Расчет рассеивания с учетом застройки по МРР-2017


[11.12.2025 09:31 - 11.12.2025 10:53] , ЗИМА

Тип расчета: Расчеты по веществам


Код расчета: 0301 (Азота диоксид (Двуокись азота; пероксид азота))

Параметр: Концентрация вредного вещества (в долях ПДК)

Высота 2м

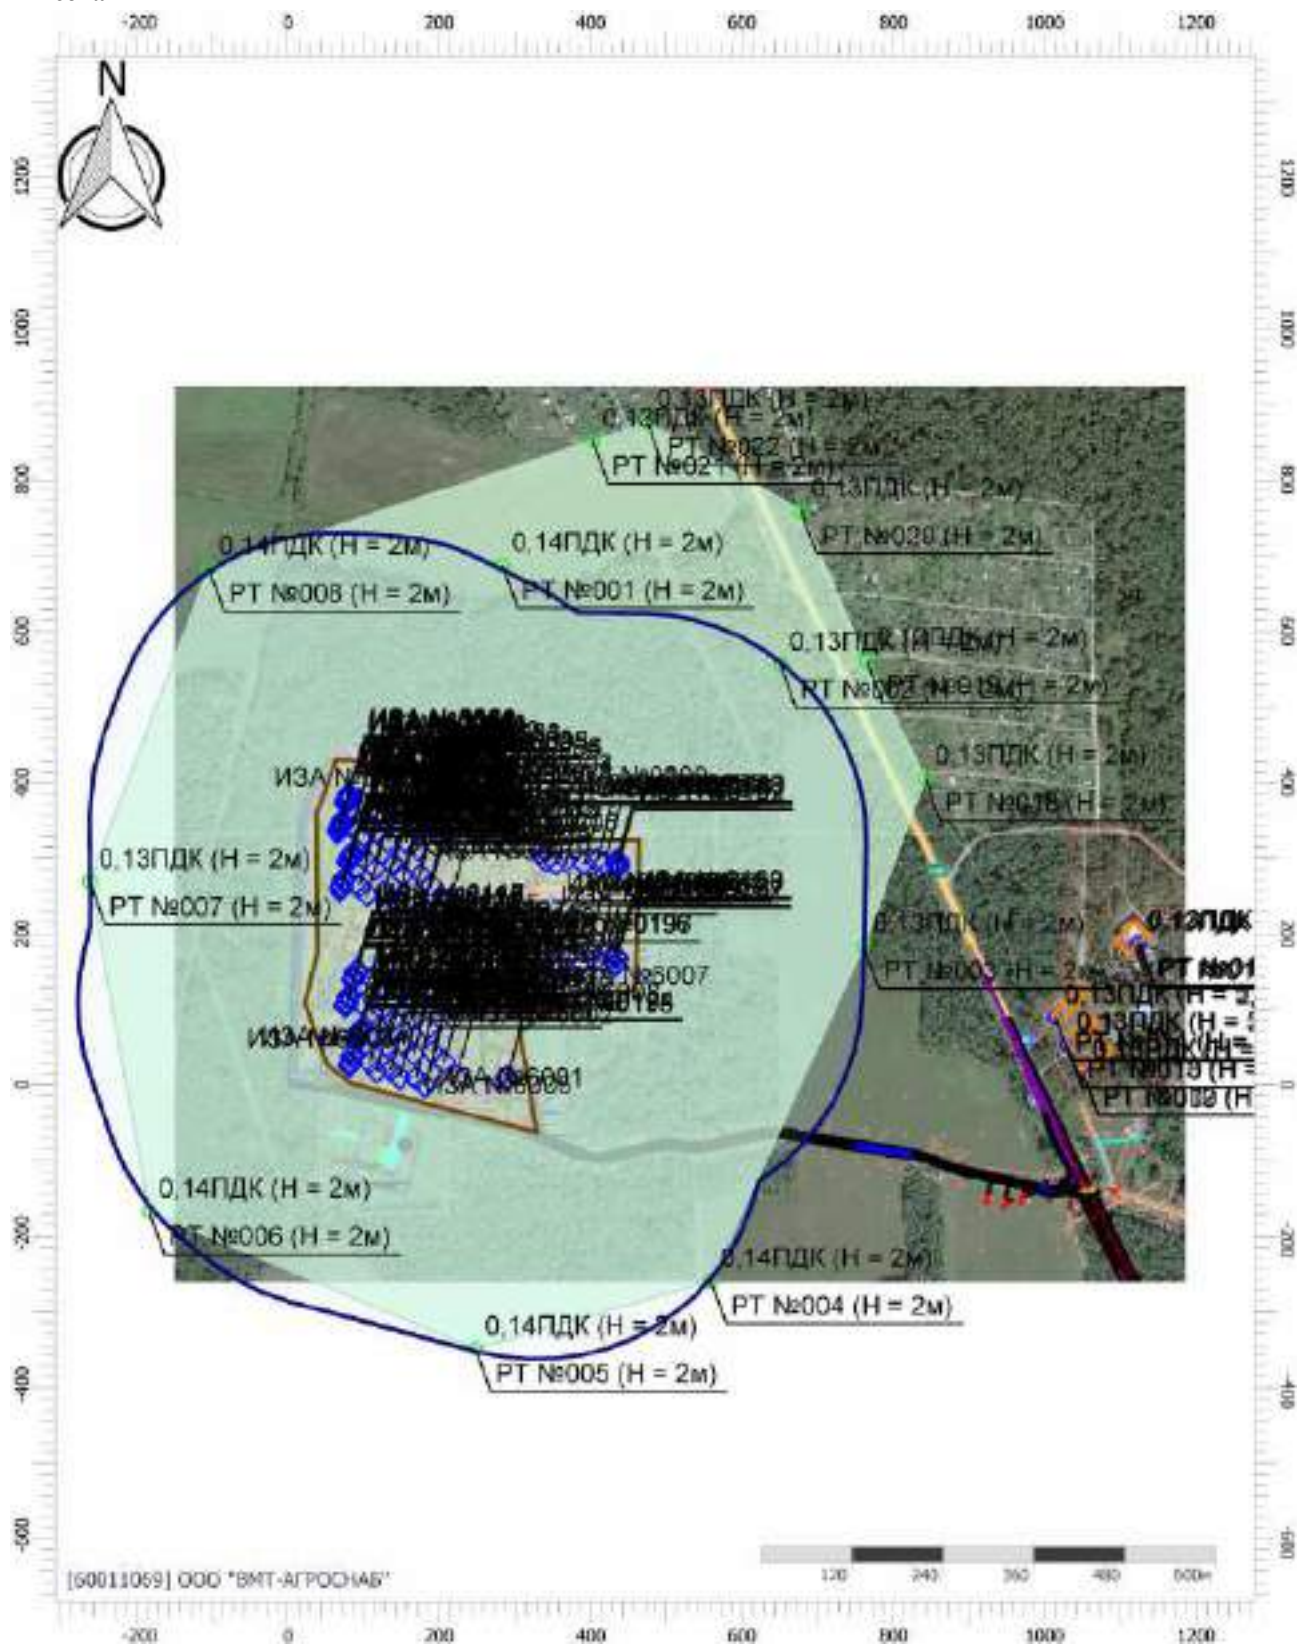

Цветовая схема (ПДК)

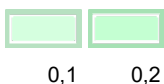

Масштаб 1:10000 (в 1см 100м, ед. изм.: м)

Отчет

Вариант расчета: Лидская индейка (46) - Расчет рассеивания с учетом застройки по МРР-2017


[11.12.2025 09:31 - 11.12.2025 10:53] , ЗИМА

Тип расчета: Расчеты по веществам

Код расчета: 0303 (Аммиак (Азота гидрид))


Параметр: Концентрация вредного вещества (в долях ПДК)

Высота 2м

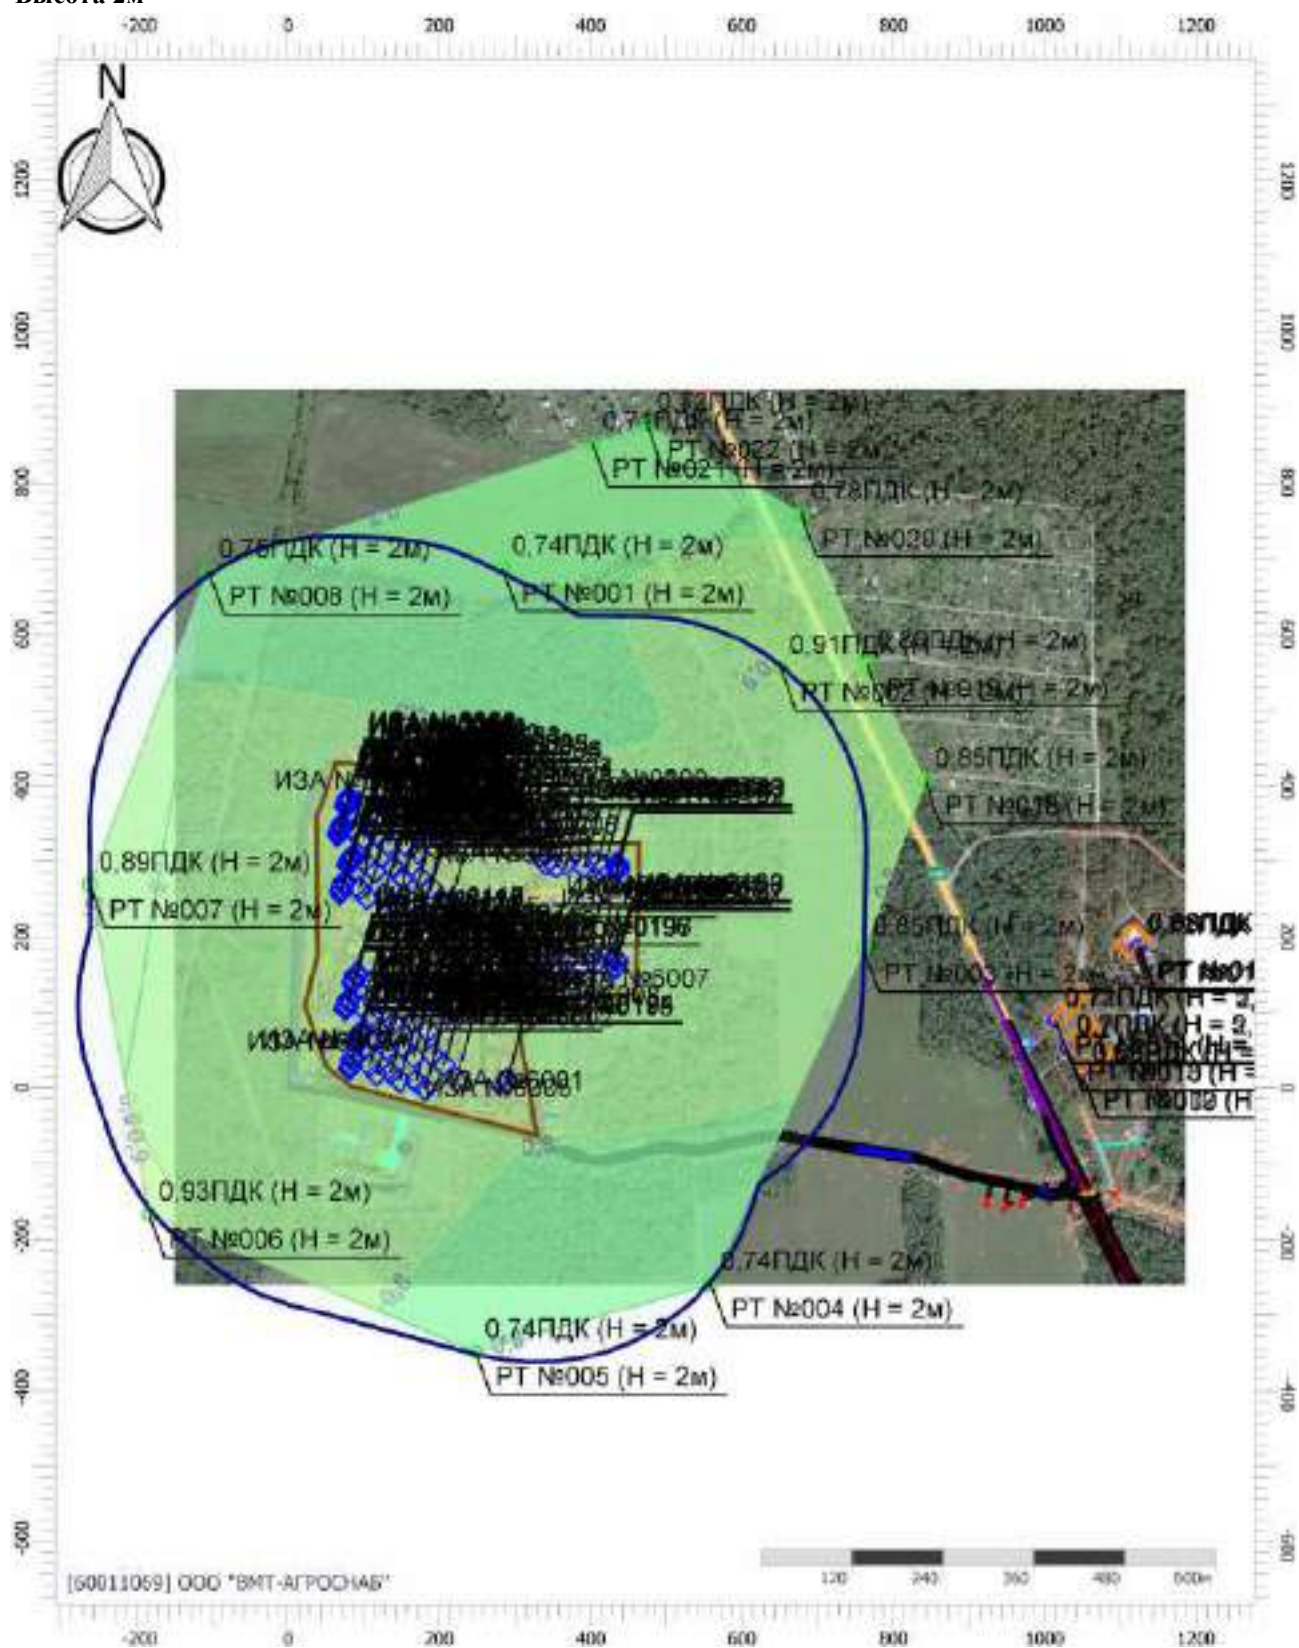

Масштаб 1:10000 (в 1см 100м, ед. изм.: м)

Цветовая схема (ПДК)

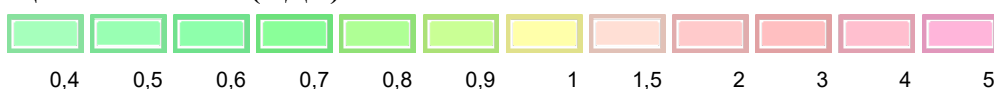

Отчет

Вариант расчета: Лидская индейка (46) - Расчет рассеивания с учетом застройки по МРР-2017


[11.12.2025 09:31 - 11.12.2025 10:53] , ЗИМА

Тип расчета: Расчеты по веществам

Код расчета: 0328 (Углерод (Пигмент черный))

Параметр: Концентрация вредного вещества (в долях ПДК)

Высота 2м

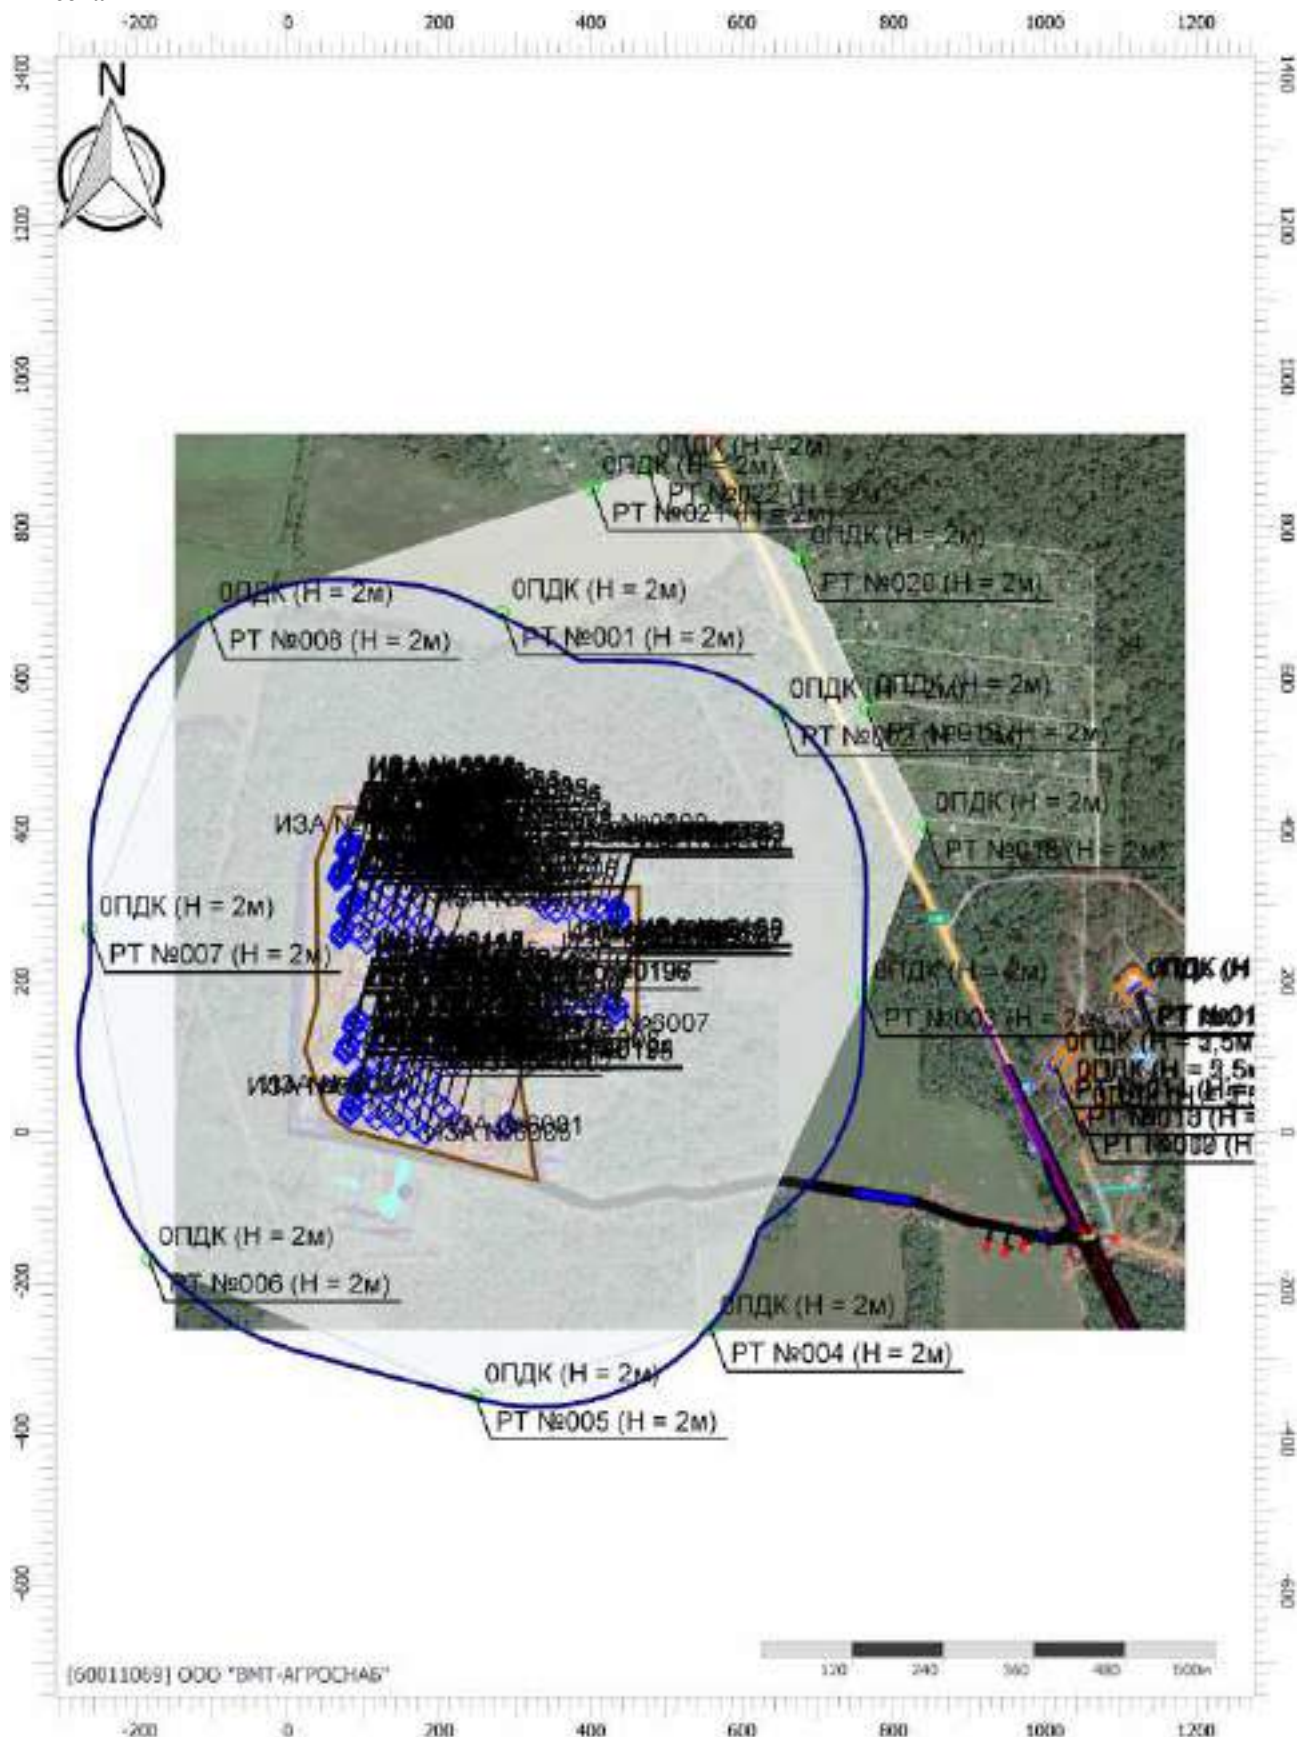

Цветовая схема (ПДК)

Отчет

Вариант расчета: Лидская индейка (46) - Расчет рассеивания с учетом застройки по МРР-2017


[11.12.2025 09:31 - 11.12.2025 10:53] , ЗИМА

Тип расчета: Расчеты по веществам

Код расчета: 0330 (Сера диоксид)

Параметр: Концентрация вредного вещества (в долях ПДК)

Высота 2м

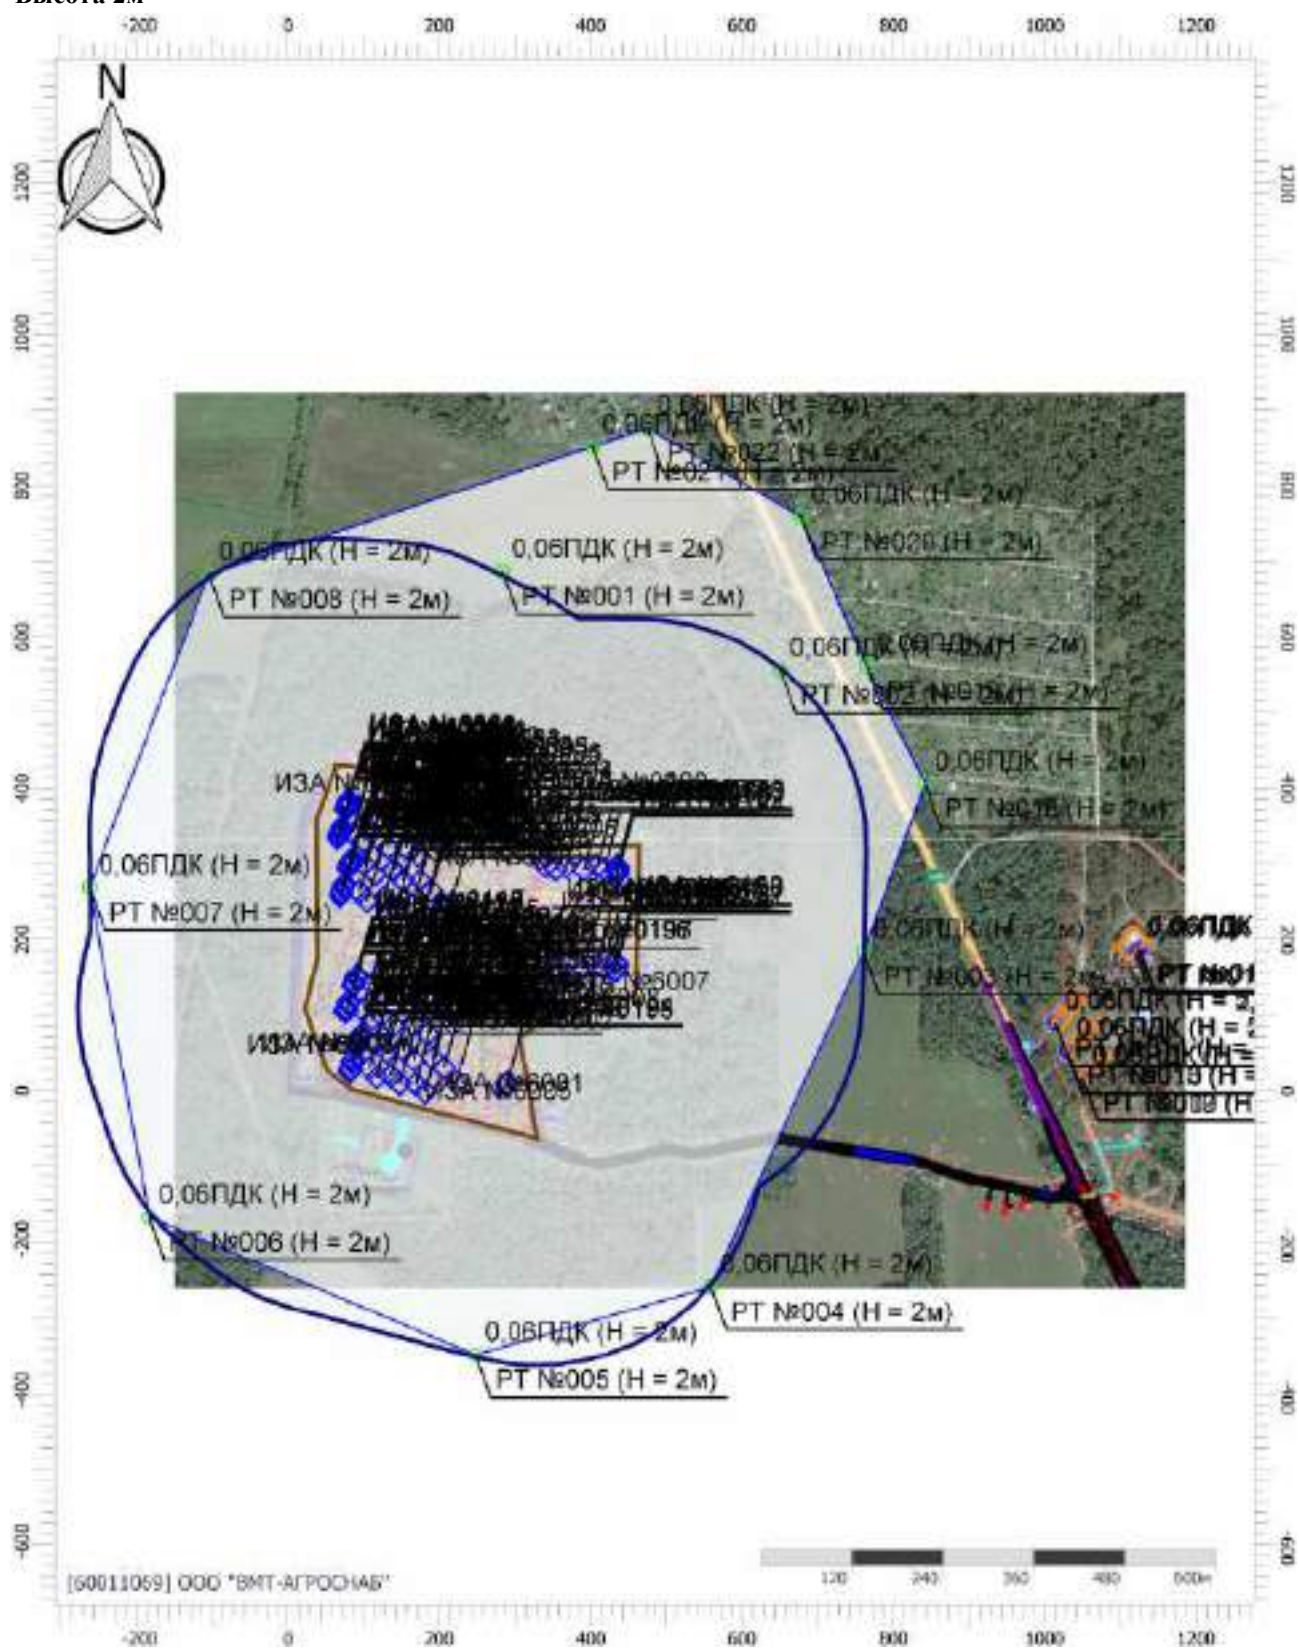

Масштаб 1:10000 (в 1см 100м, ед. изм.: м)

Цветовая схема (ПДК)



Отчет

Вариант расчета: Лидская индейка (46) - Расчет рассеивания с учетом застройки по МРР-2017


[11.12.2025 09:31 - 11.12.2025 10:53] , ЗИМА

Тип расчета: Расчеты по веществам


Код расчета: 0333 (Дигидросульфид (Водород сернистый, дигидросульфид, гидросульфид))

Параметр: Концентрация вредного вещества (в долях ПДК)

Высота 2м

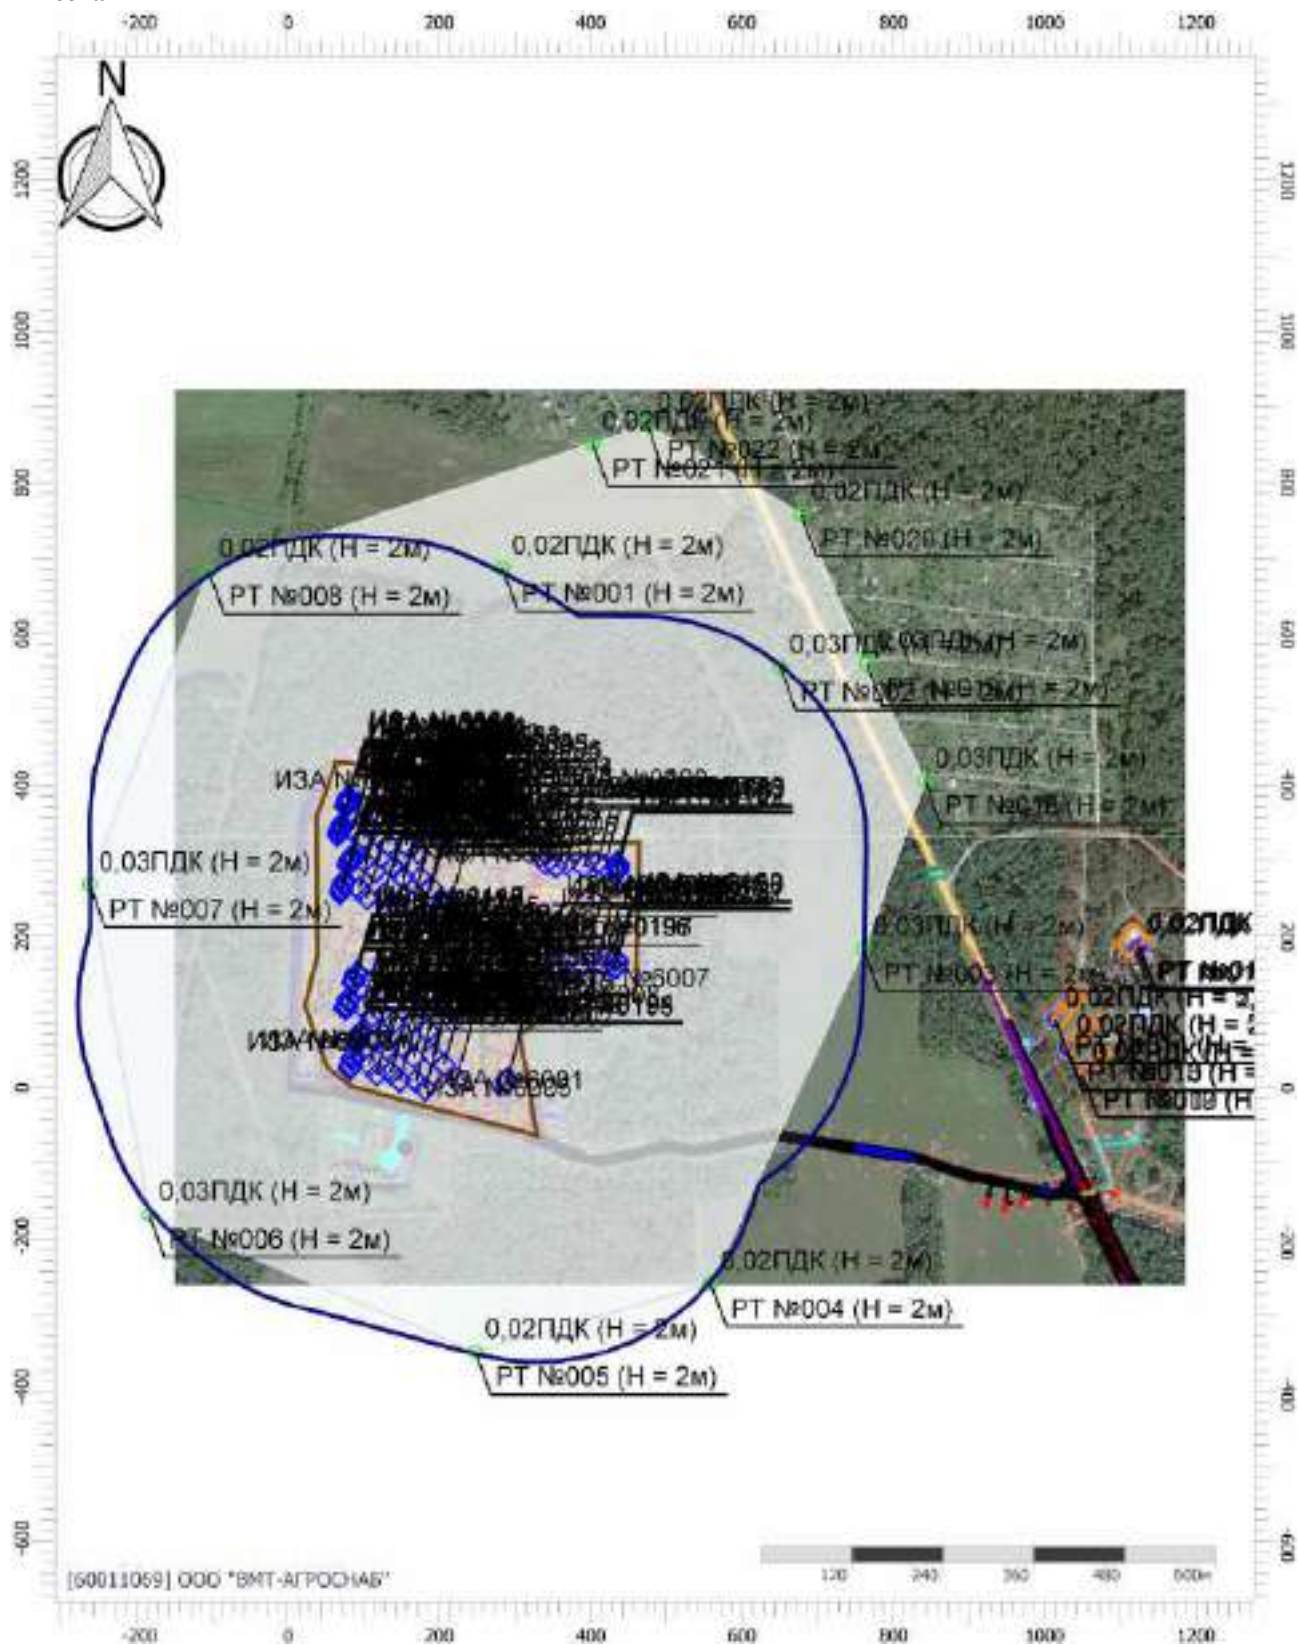

Цветовая схема (ПДК)

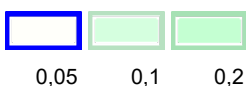

Масштаб 1:10000 (в 1см 100м, ед. изм.: м)

Отчет

Вариант расчета: Лидская индейка (46) - Расчет рассеивания с учетом застройки по МРР-2017


[11.12.2025 09:31 - 11.12.2025 10:53] , ЗИМА

Тип расчета: Расчеты по веществам

Код расчета: 0337 (Углерода оксид)

Параметр: Концентрация вредного вещества (в долях ПДК)


Высота 2м

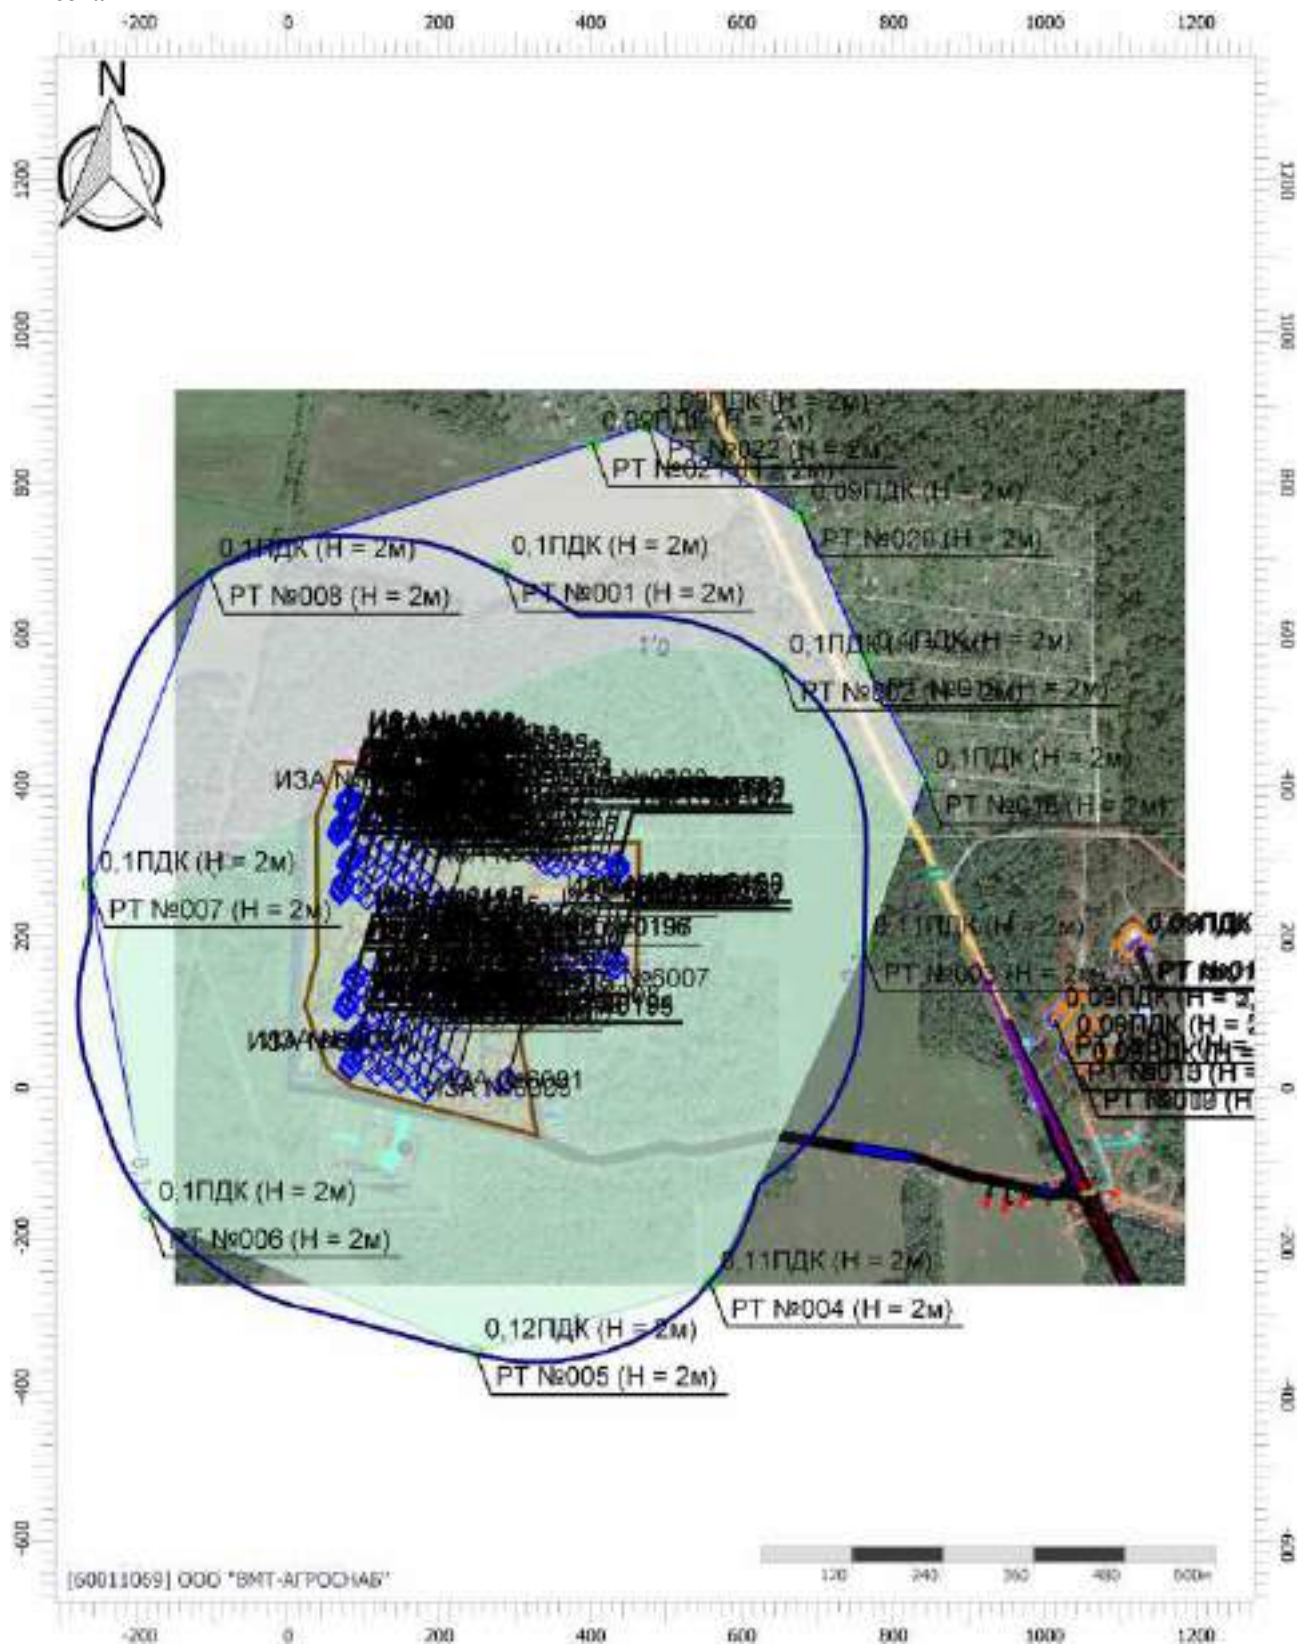

Цветовая схема (ПДК)



Вариант расчета: Лидская индейка (46) - Расчет рассеивания с учетом застройки по МРР-2017
 [11.12.2025 09:31 - 11.12.2025 10:53] , ЗИМА
Тип расчета: Расчеты по веществам
Код расчета: 0410 (Метан)
Параметр: Концентрация вредного вещества (в долях ПДК)
Высота 2м

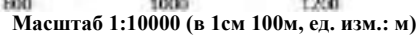

Цветовая схема (ПДК)

Отчет

Вариант расчета: Лидская индейка (46) - Расчет рассеивания с учетом застройки по МРР-2017


[11.12.2025 09:31 - 11.12.2025 10:53] , ЗИМА

Тип расчета: Расчеты по веществам

Код расчета: 1052 (Метанол)

Параметр: Концентрация вредного вещества (в долях ПДК)

Высота 2м

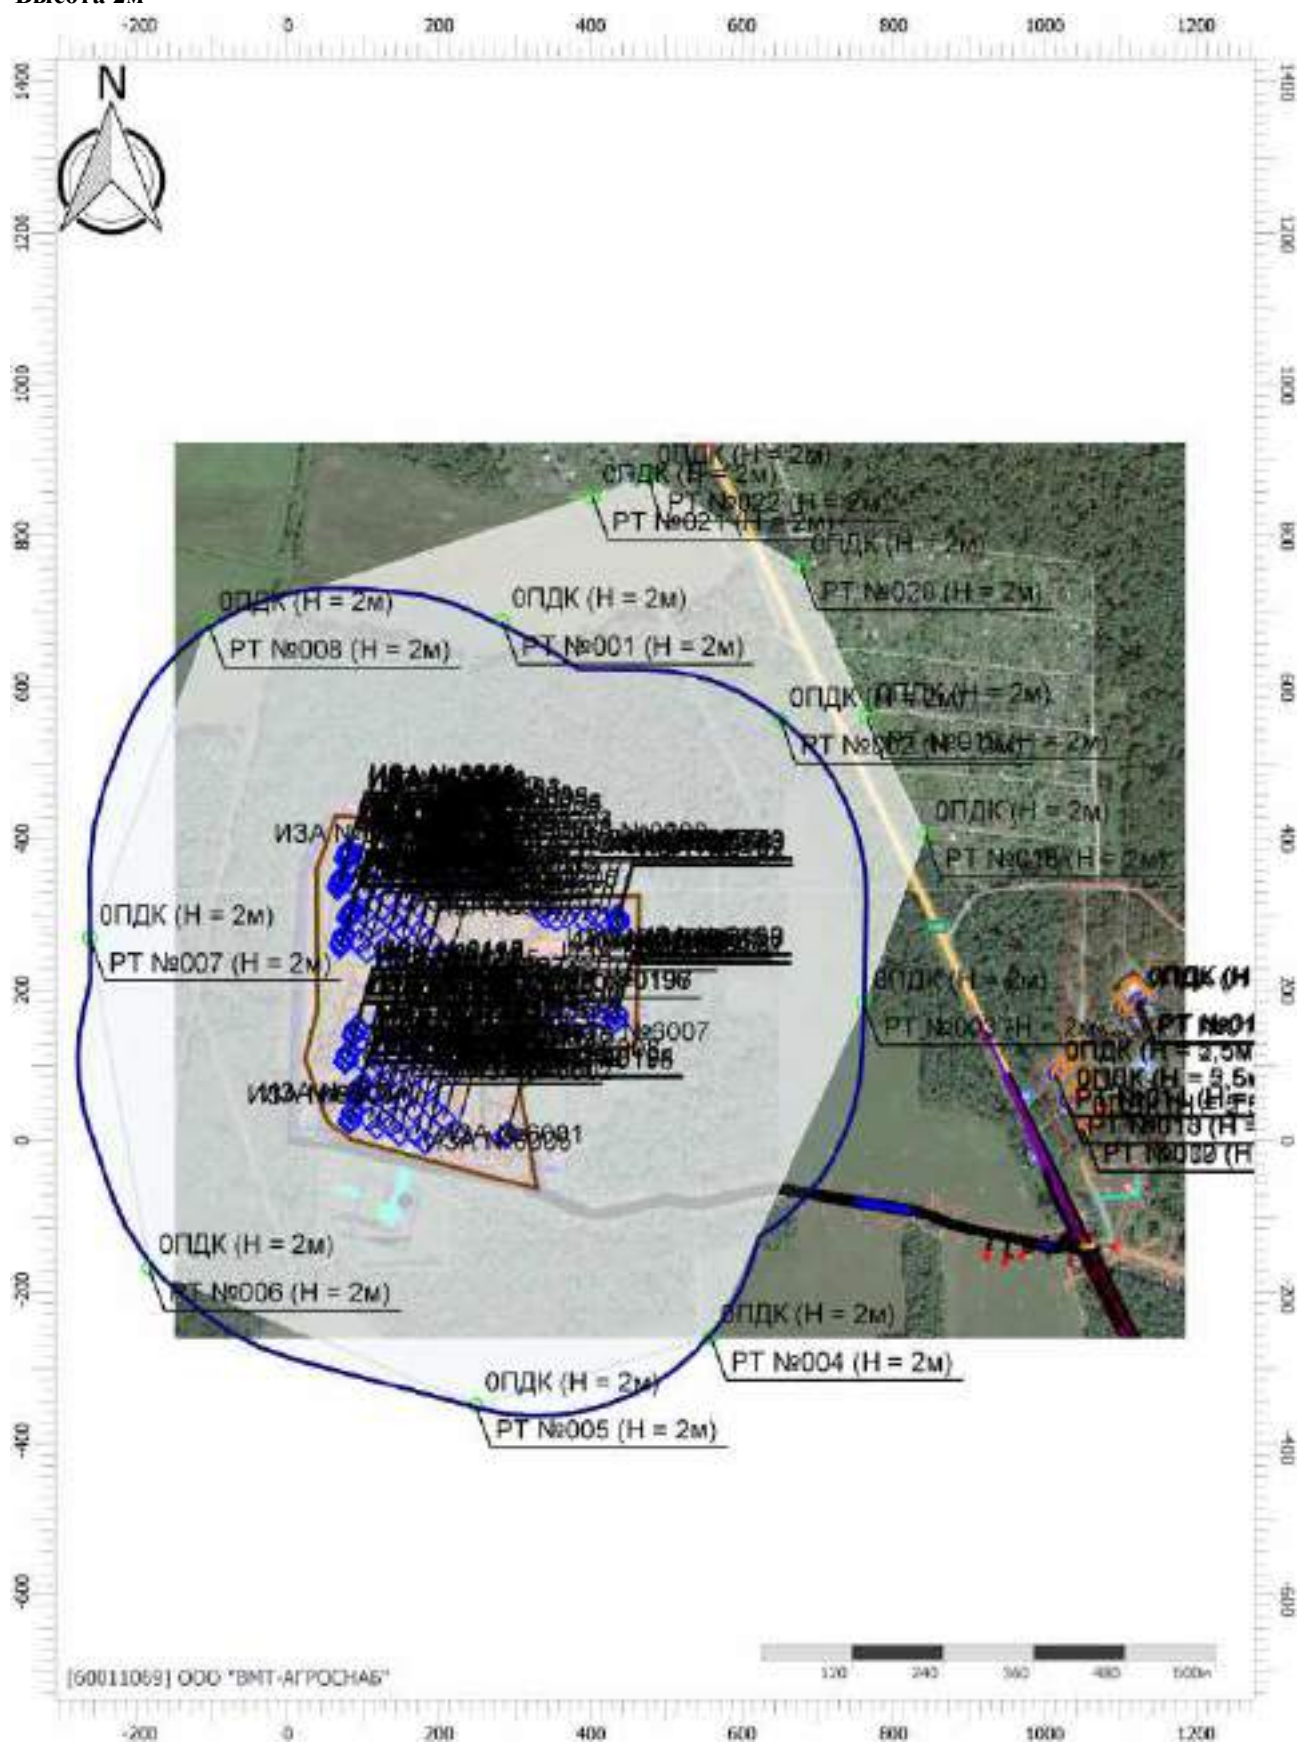

Масштаб 1:10000 (в 1см 100м, ед. изм.: м)

Цветовая схема (ПДК)

Отчет

Вариант расчета: Лидская индейка (46) - Расчет рассеивания с учетом застройки по МРР-2017


[11.12.2025 09:31 - 11.12.2025 10:53] , ЗИМА

Тип расчета: Расчеты по веществам

Код расчета: 1071 (Гидроксibenзол (фенол))

Параметр: Концентрация вредного вещества (в долях ПДК)

Высота 2м

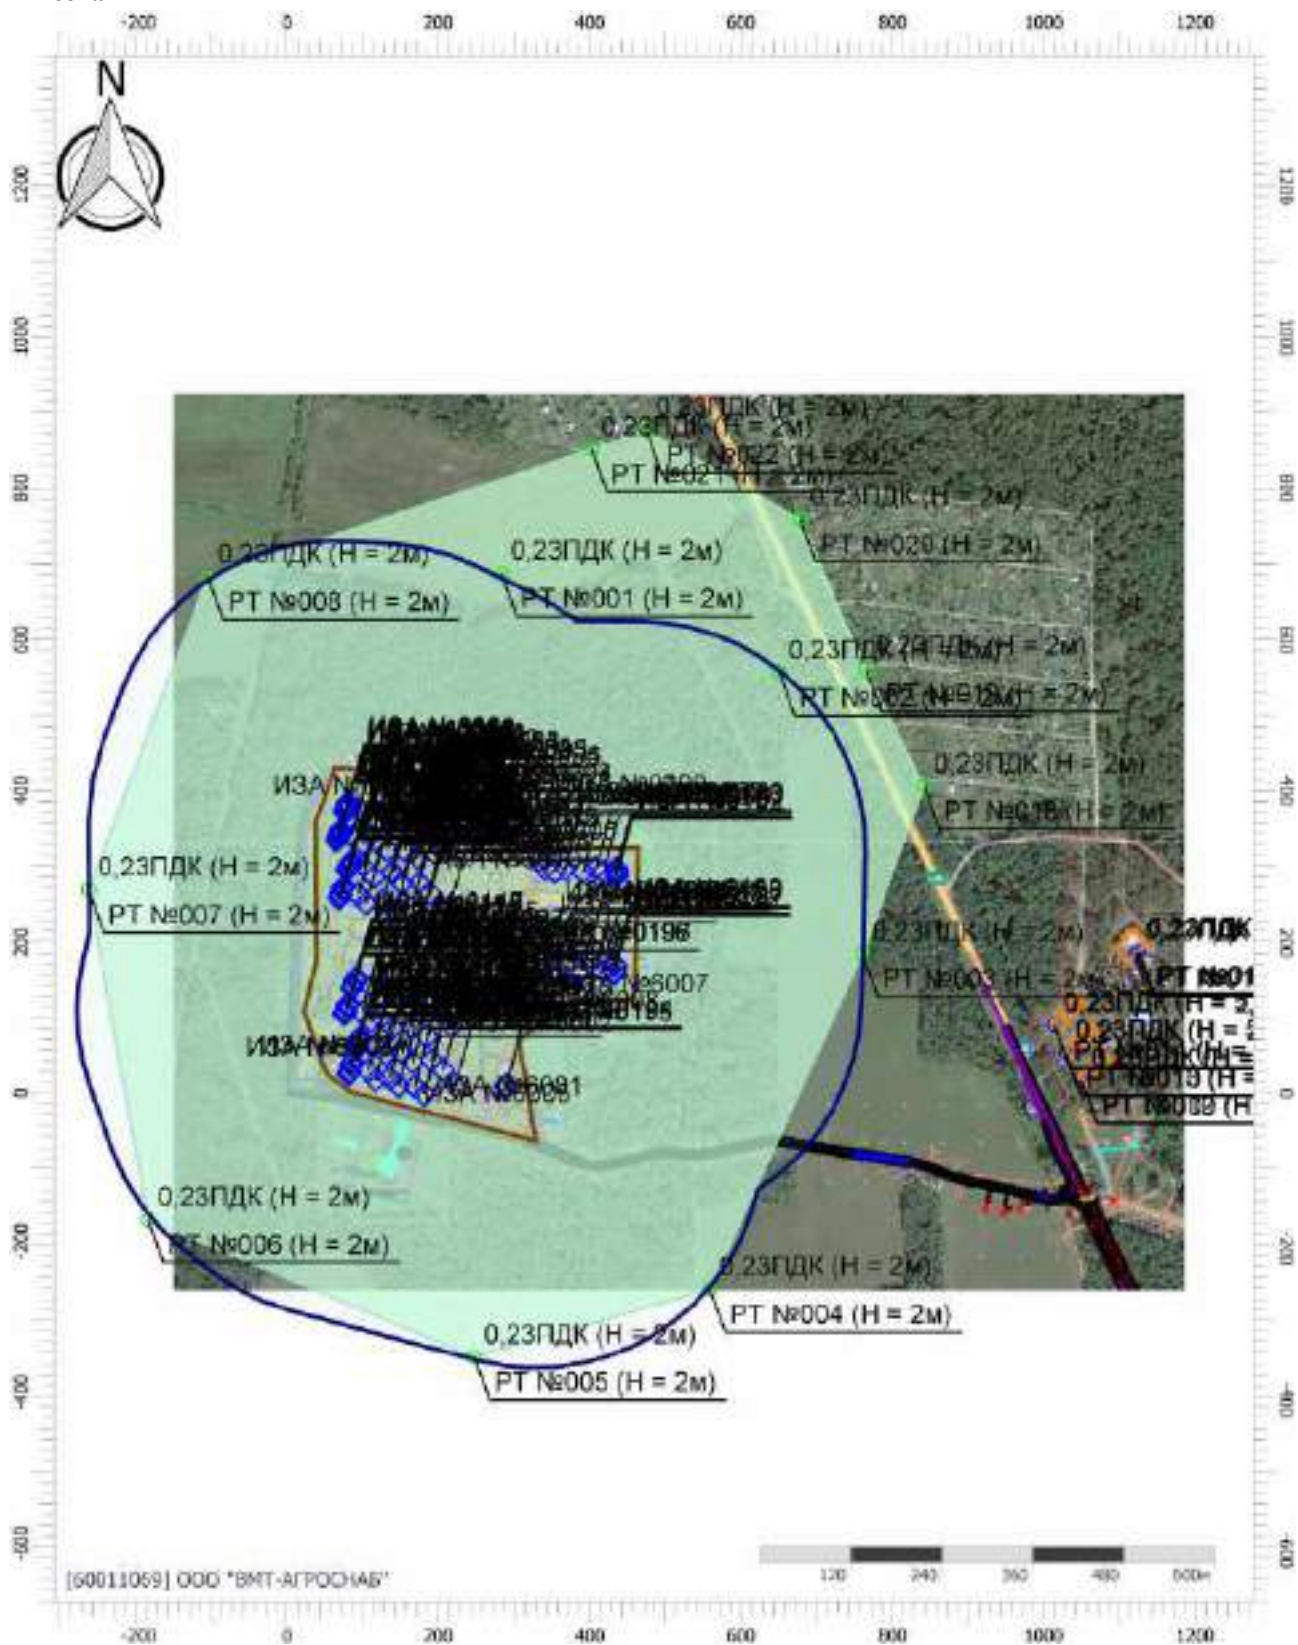

Цветовая схема (ПДК)



Отчет

Вариант расчета: Лидская индейка (46) - Расчет рассеивания с учетом застройки по МРР-2017


[11.12.2025 09:31 - 11.12.2025 10:53] , ЗИМА

Тип расчета: Расчеты по веществам

Код расчета: 1314 (Пропаналь (Пропиональдегид, метилацетальдегид))

Параметр: Концентрация вредного вещества (в долях ПДК)

Высота 2м

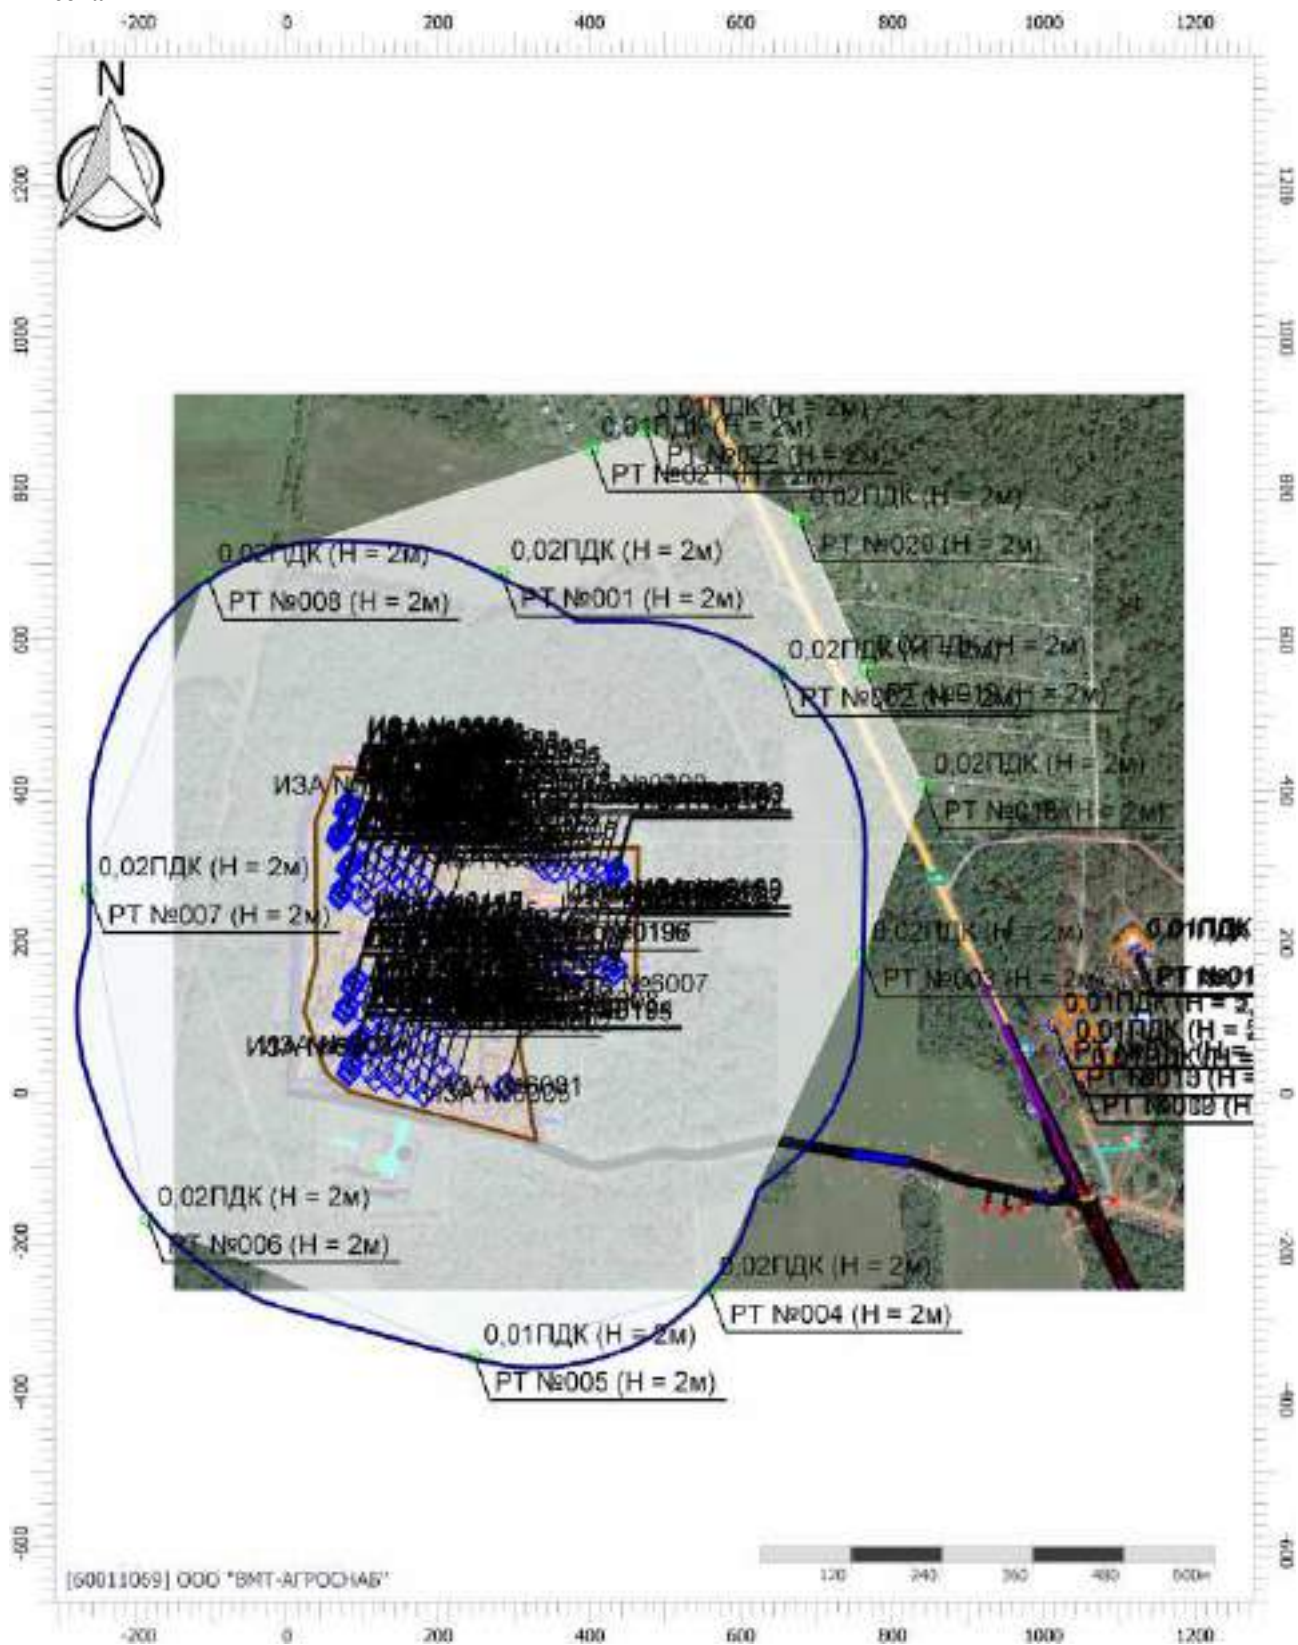

Цветовая схема (ПДК)



Отчет

Вариант расчета: Лидская индейка (46) - Расчет рассеивания с учетом застройки по МРР-2017


[11.12.2025 09:31 - 11.12.2025 10:53] , ЗИМА

Тип расчета: Расчеты по веществам

Код расчета: 1325 (Формальдегид (Муравьиный альдегид, оксометан, метиленоксид))

Параметр: Концентрация вредного вещества (в долях ПДК)

Высота 2м

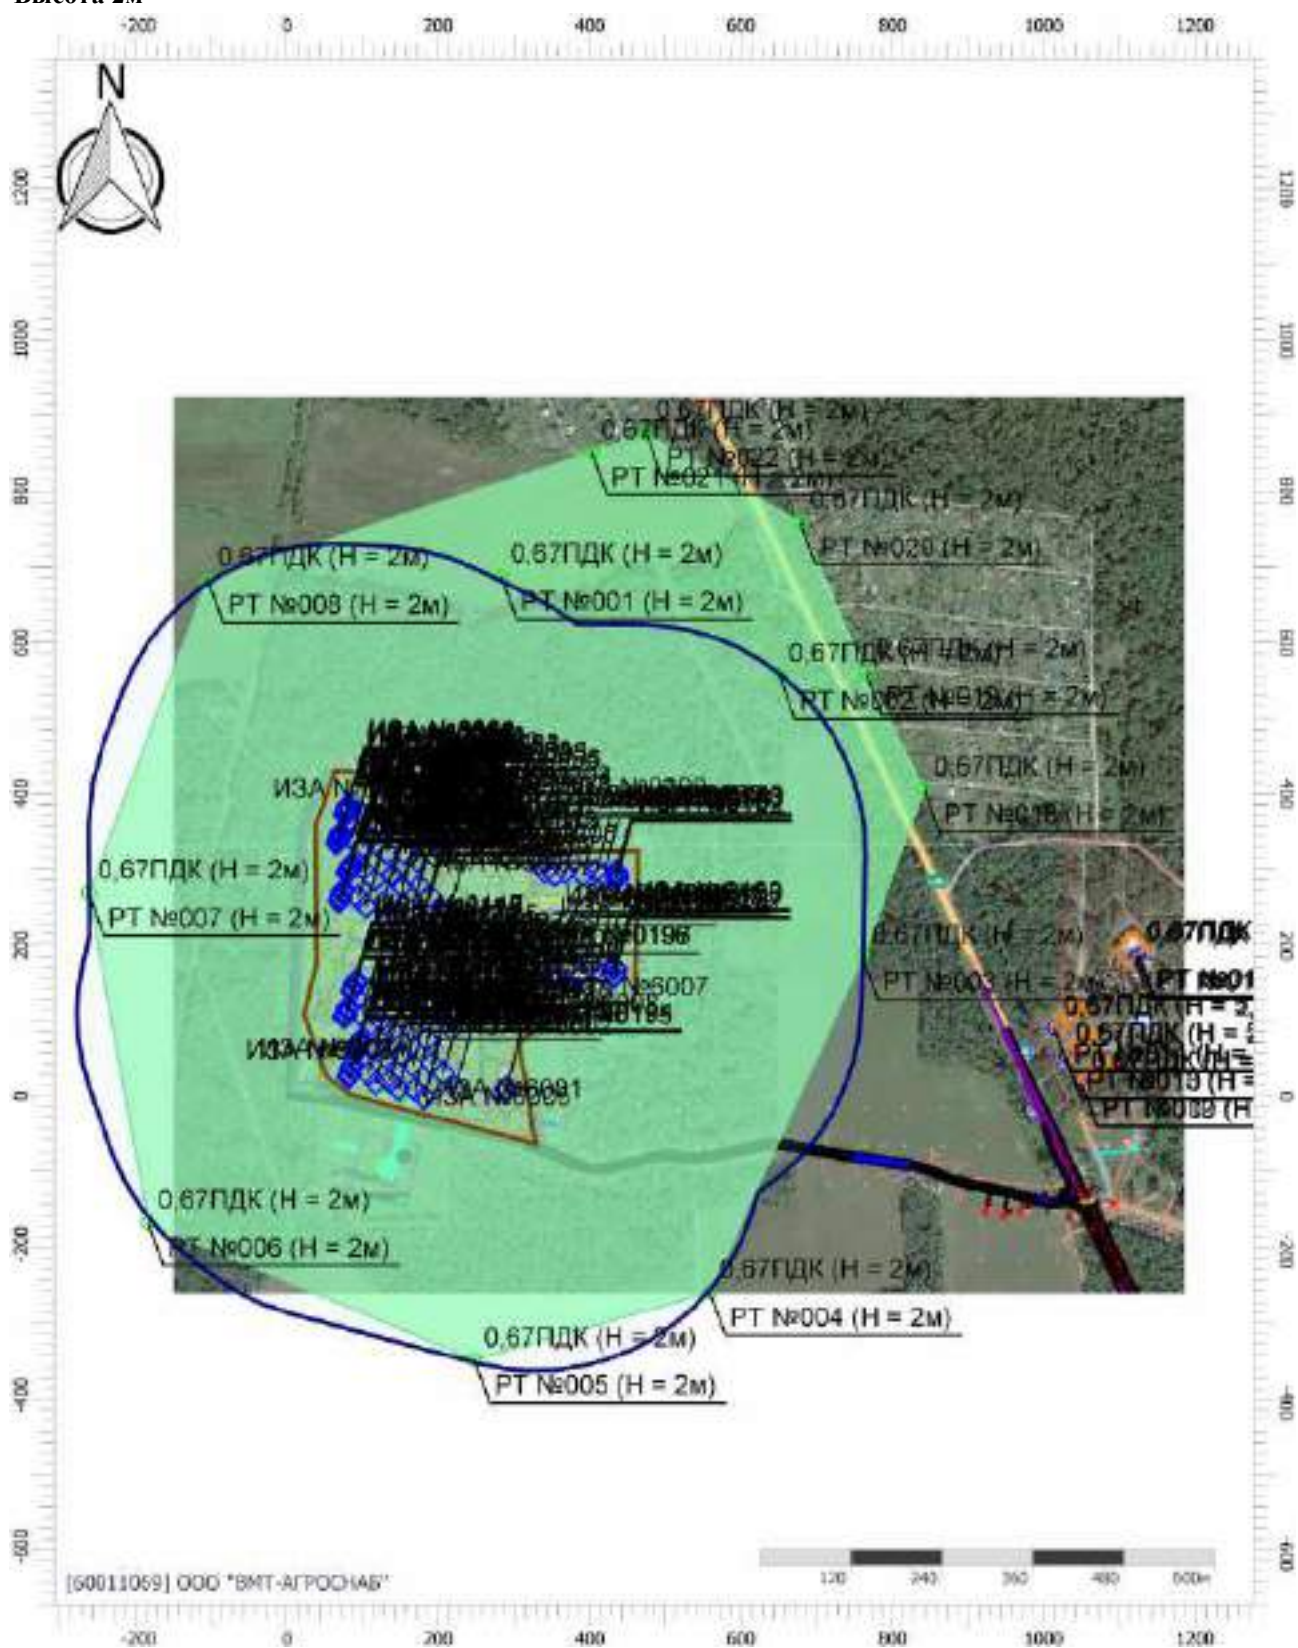

Масштаб 1:10000 (в 1см 100м, ед. изм.: м)

Цветовая схема (ПДК)



Отчет

Вариант расчета: Лидская индейка (46) - Расчет рассеивания с учетом застройки по МРР-2017


[11.12.2025 09:31 - 11.12.2025 10:53] , ЗИМА

Тип расчета: Расчеты по веществам

Код расчета: 1531 (Гексановая кислота (Капроновая кислота))

Параметр: Концентрация вредного вещества (в долях ПДК)

Высота 2м

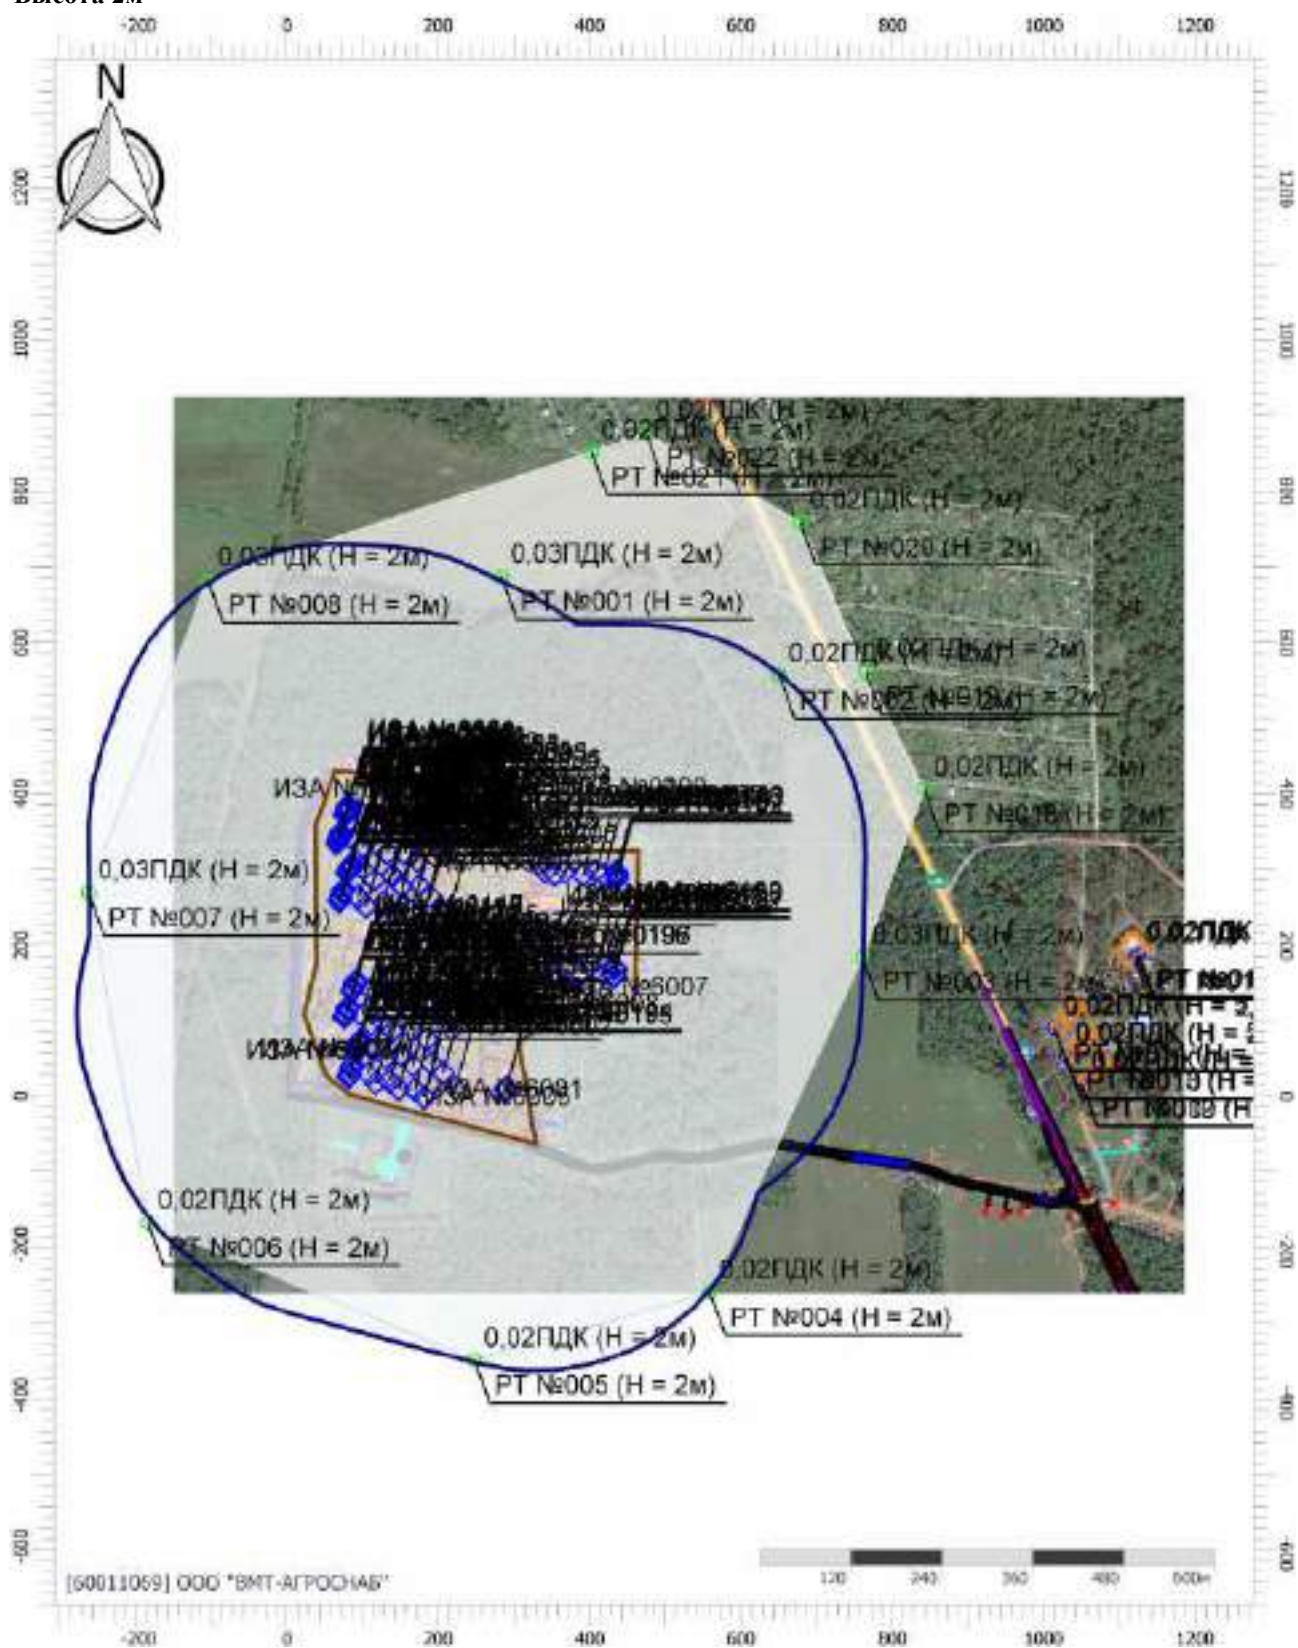

Масштаб 1:10000 (в 1см 100м, ед. изм.: м)

Цветовая схема (ПДК)



Отчет

Вариант расчета: Лидская индейка (46) - Расчет рассеивания с учетом застройки по МРР-2017


[11.12.2025 09:31 - 11.12.2025 10:53] , ЗИМА

Тип расчета: Расчеты по веществам

Код расчета: 1707 (Диметилсульфид (Метилсульфид; тиобис(метан); метантиометан))

Параметр: Концентрация вредного вещества (в долях ПДК)

Высота 2м

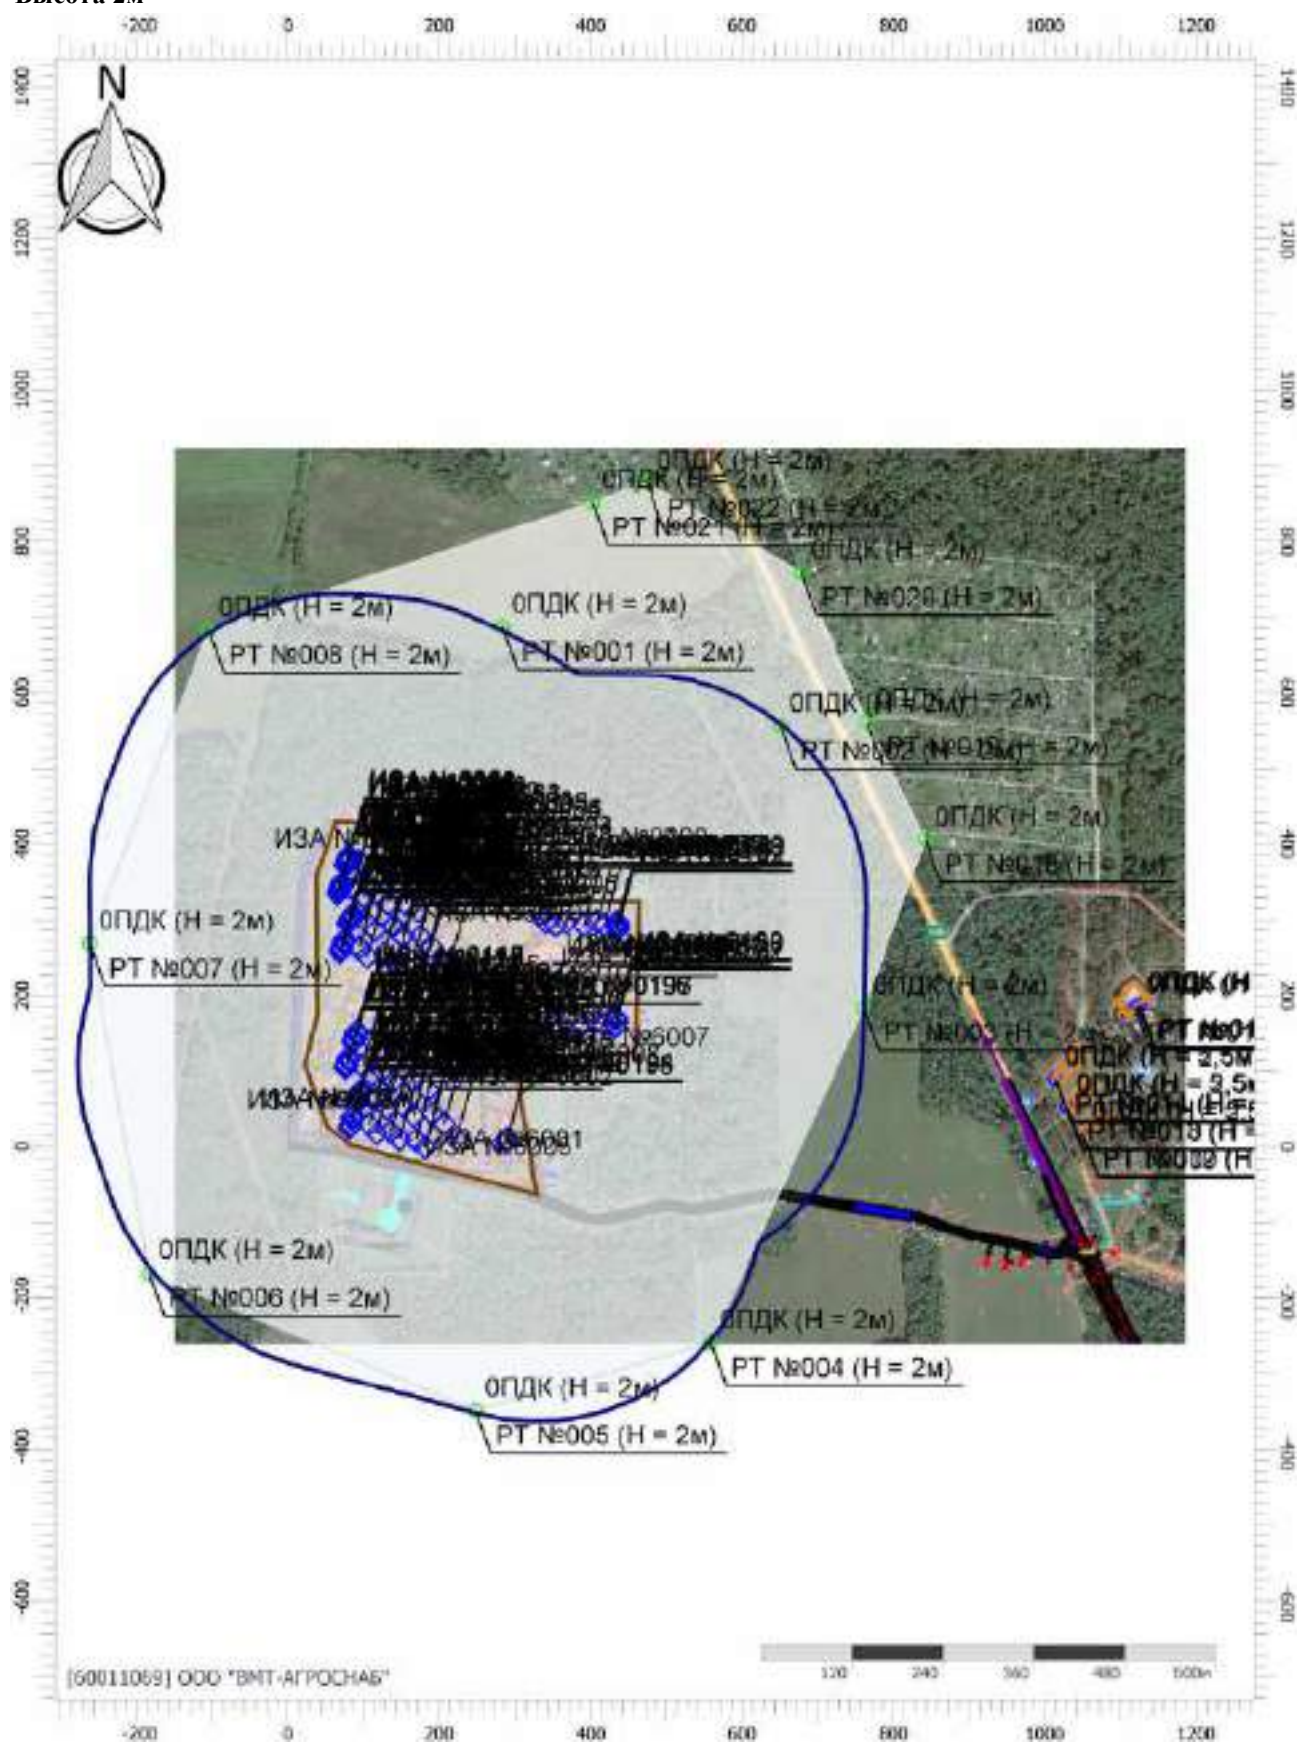

Масштаб 1:10000 (в 1см 100м, ед. изм.: м)

Цветовая схема (ПДК)

Отчет

Вариант расчета: Лидская индейка (46) - Расчет рассеивания с учетом застройки по МРР-2017


[11.12.2025 09:31 - 11.12.2025 10:53] , ЗИМА

Тип расчета: Расчеты по веществам

Код расчета: 1849 (Метиламин (Аминометан; метанамин))


Параметр: Концентрация вредного вещества (в долях ПДК)

Высота 2м

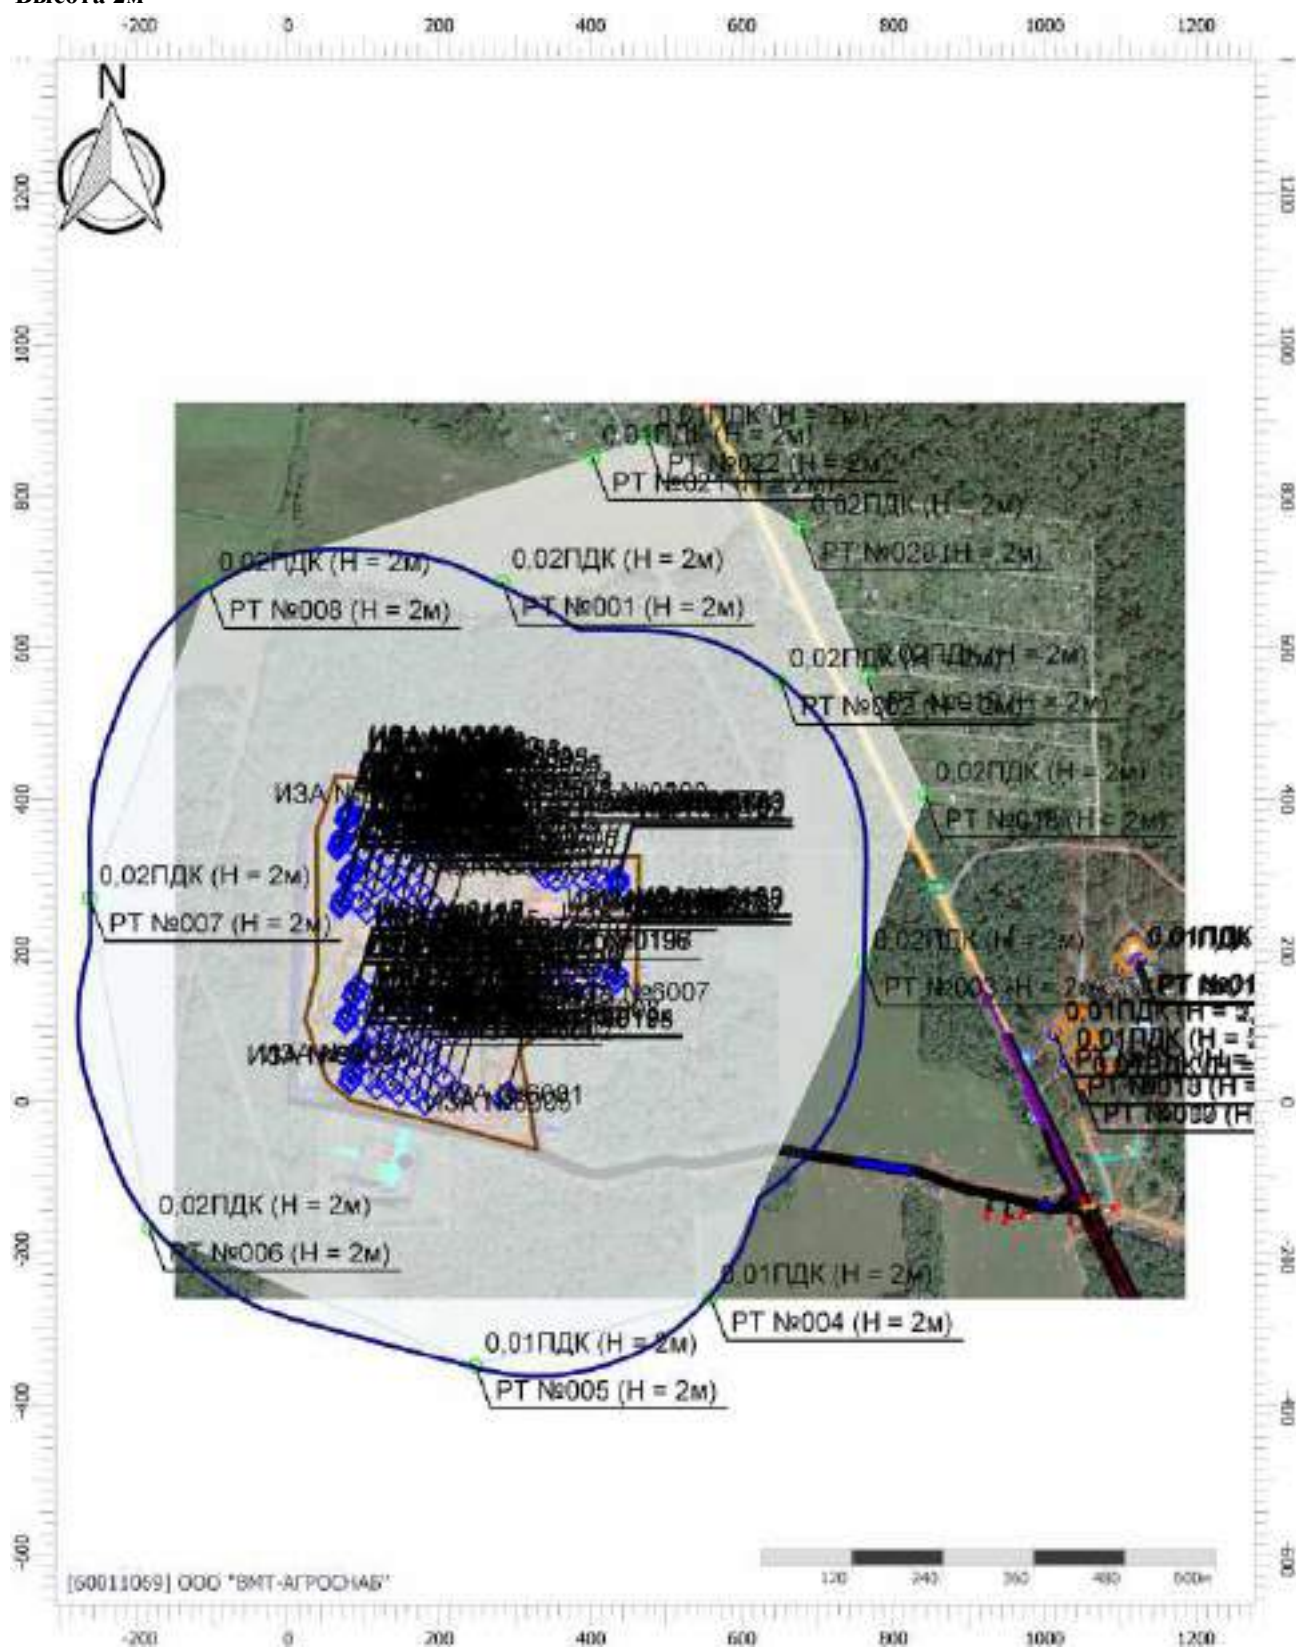

Масштаб 1:10000 (в 1см 100м, ед. изм.: м)

Цветовая схема (ПДК)

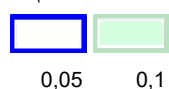

Отчет

Вариант расчета: Лидская индейка (46) - Расчет рассеивания с учетом застройки по МРР-2017


[11.12.2025 09:31 - 11.12.2025 10:53] , ЗИМА

Тип расчета: Расчеты по веществам

Код расчета: 2754 (Углеводороды пред.алиф.ряда C11-19)

Параметр: Концентрация вредного вещества (в долях ПДК)

Высота 2м

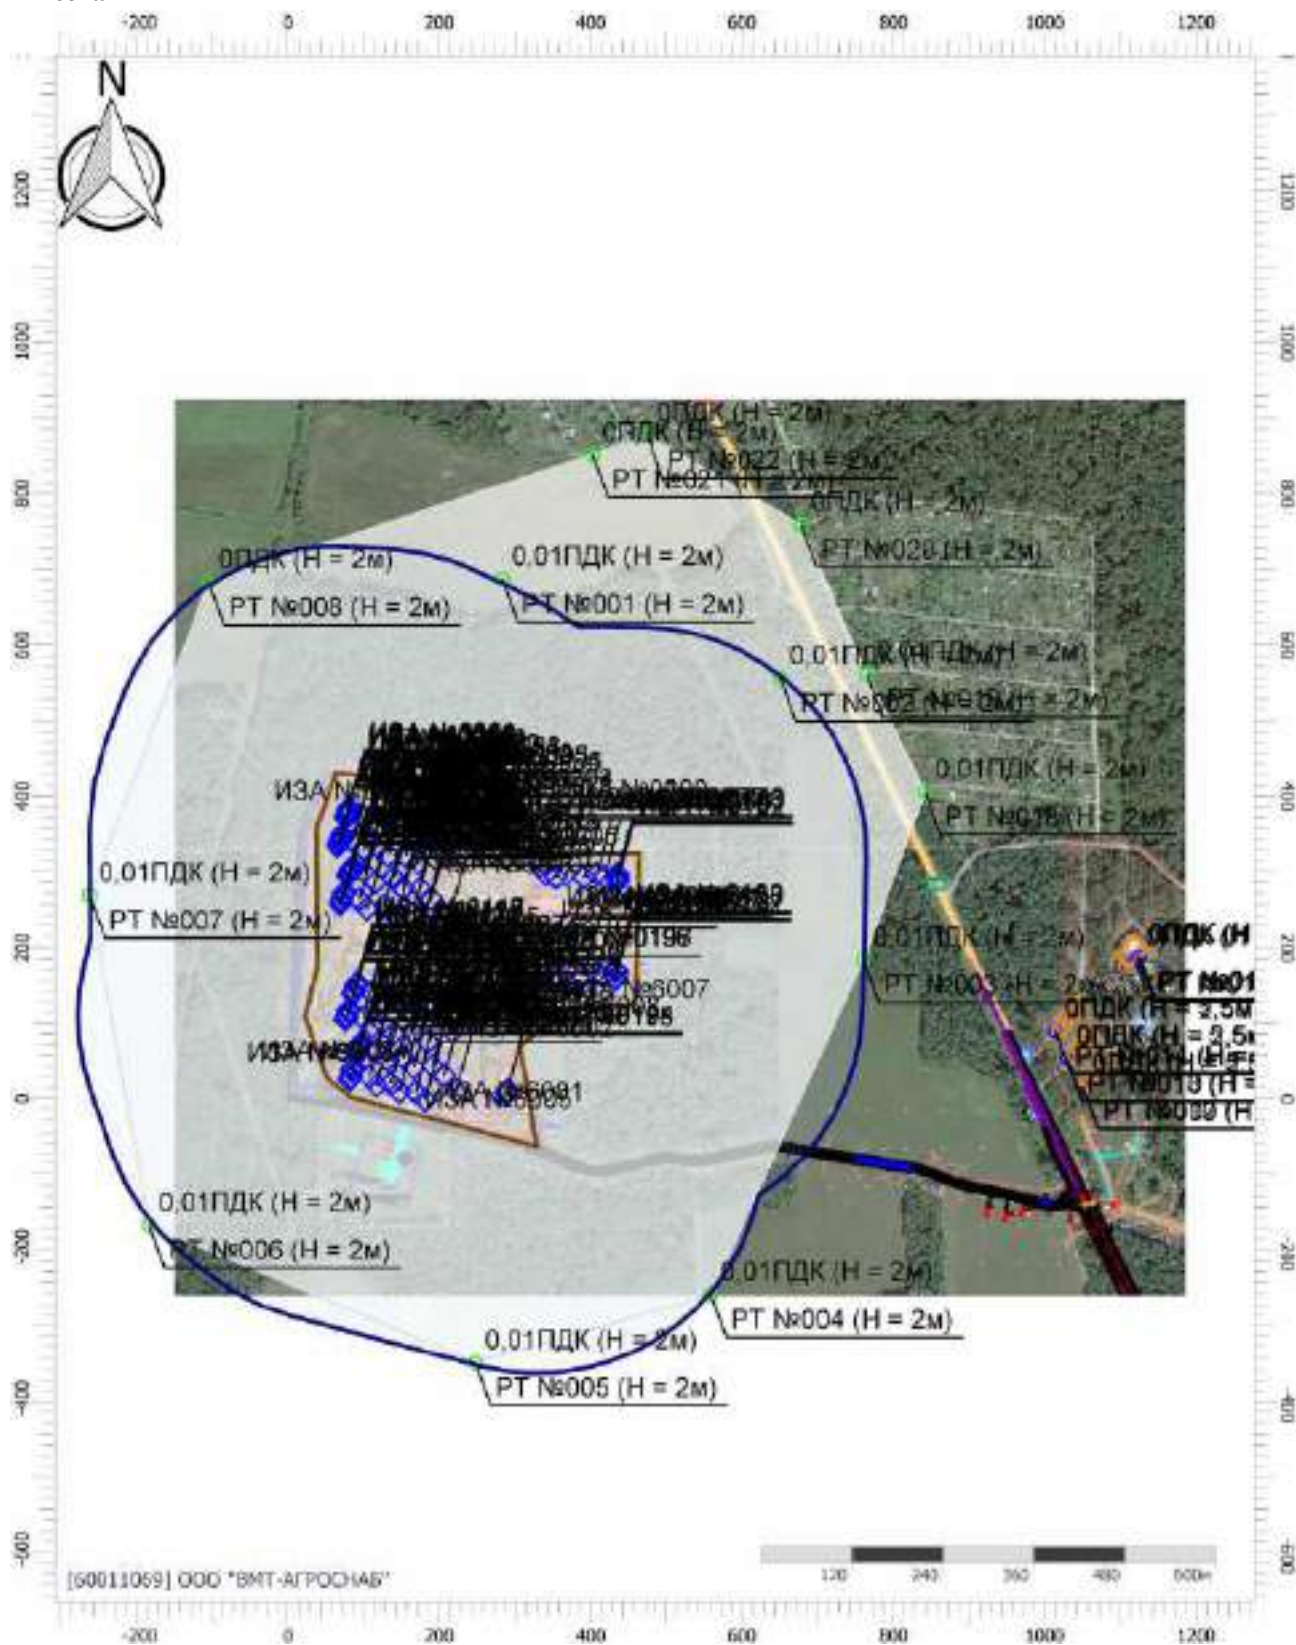

Масштаб 1:10000 (в 1см 100м, ед. изм.: м)

Цветовая схема (ПДК)



Отчет

Вариант расчета: Лидская индейка (46) - Расчет рассеивания с учетом застройки по МРР-2017


[11.12.2025 09:31 - 11.12.2025 10:53] , ЗИМА

Тип расчета: Расчеты по веществам

Код расчета: 6003 (Аммиак, сероводород)

Параметр: Концентрация вредного вещества (в долях ПДК)

Высота 2м

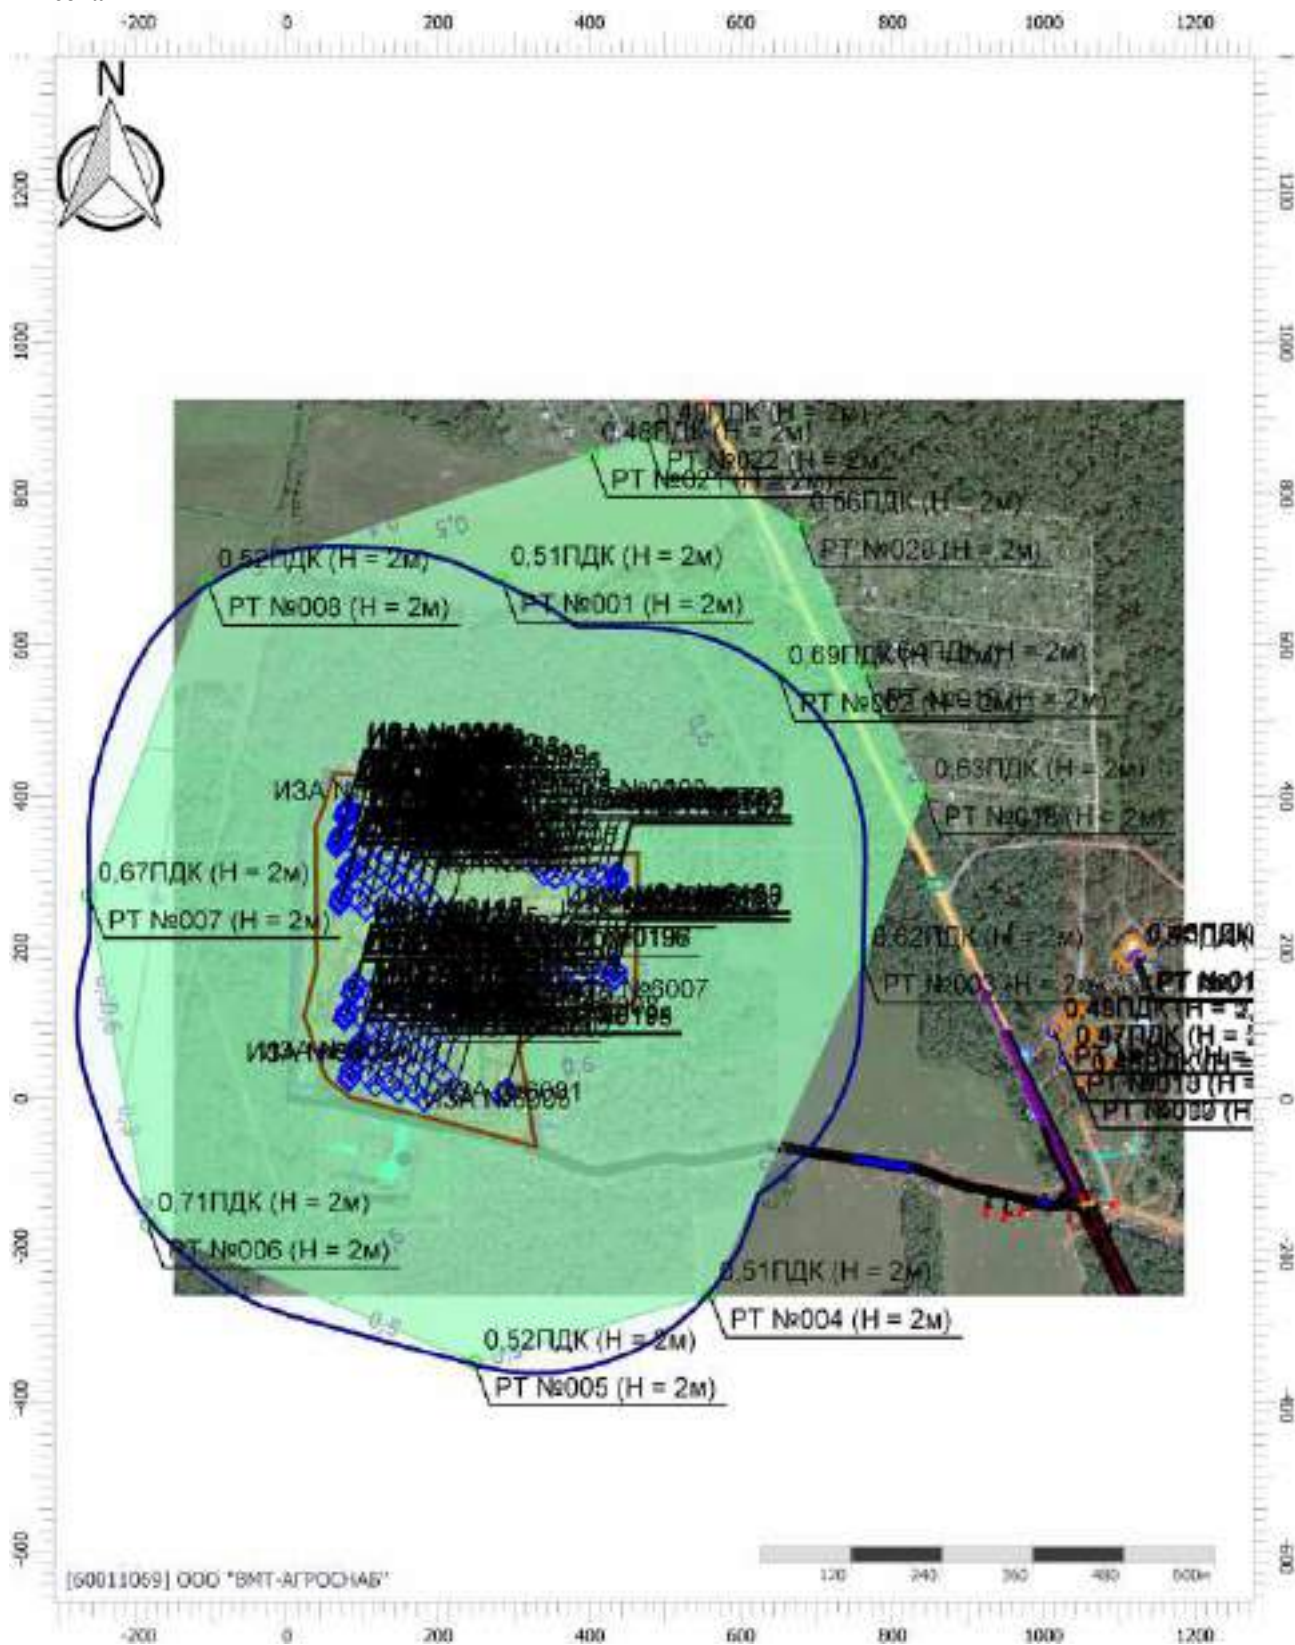

Масштаб 1:10000 (в 1см 100м, ед. изм.: м)

Цветовая схема (ПДК)



Отчет

Вариант расчета: Лидская индейка (46) - Расчет рассеивания с учетом застройки по МРР-2017


[11.12.2025 09:31 - 11.12.2025 10:53] , ЗИМА

Тип расчета: Расчеты по веществам

Код расчета: 6009 (Группа сумм. (2) 301 330)


Параметр: Концентрация вредного вещества (в долях ПДК)

Высота 2м

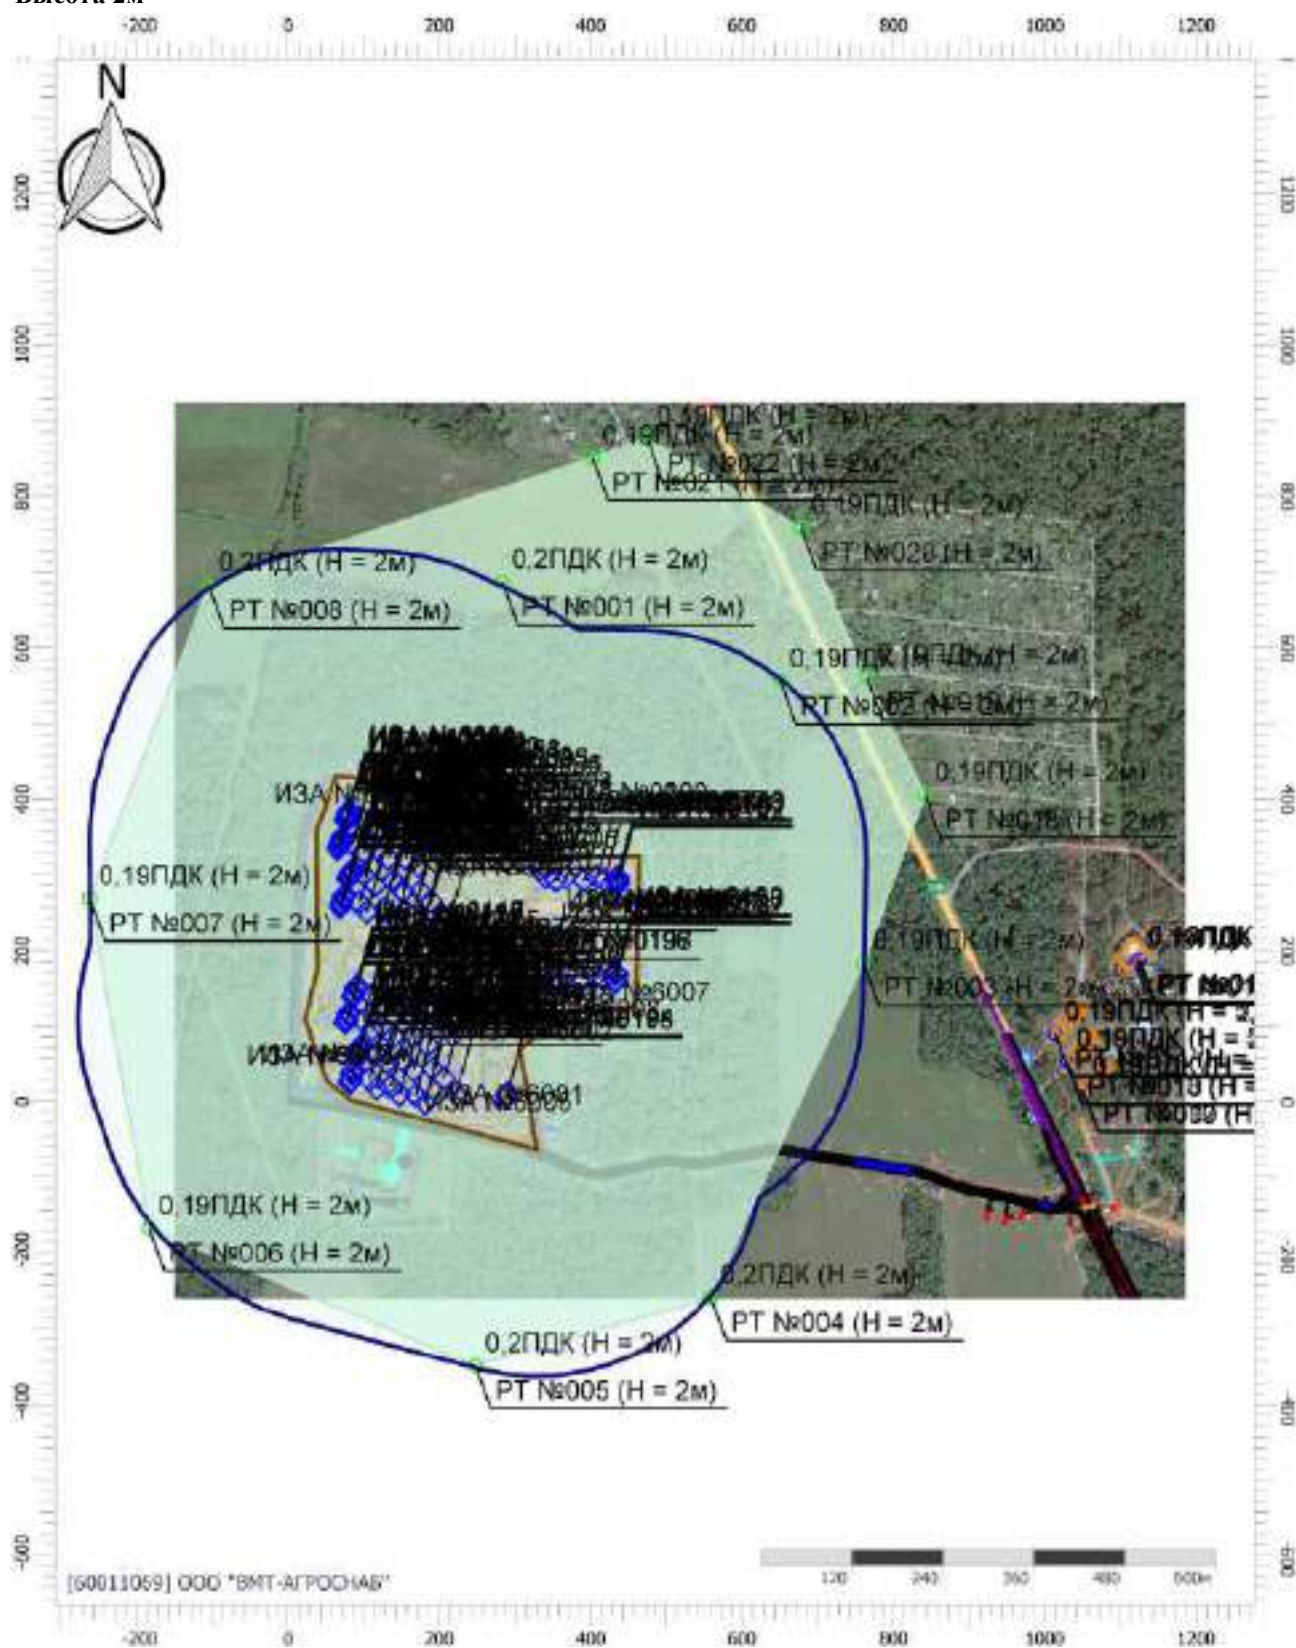

Масштаб 1:10000 (в 1см 100м, ед. изм.: м)

Цветовая схема (ПДК)

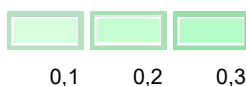

Отчет

Вариант расчета: Лидская индейка (46) - Расчет рассеивания с учетом застройки по МРР-2017


[11.12.2025 09:31 - 11.12.2025 10:53] , ЗИМА

Тип расчета: Расчеты по веществам

Код расчета: 6010 (Азота диоксид, серы диоксид, углерода оксид, фенол)

Параметр: Концентрация вредного вещества (в долях ПДК)

Высота 2м

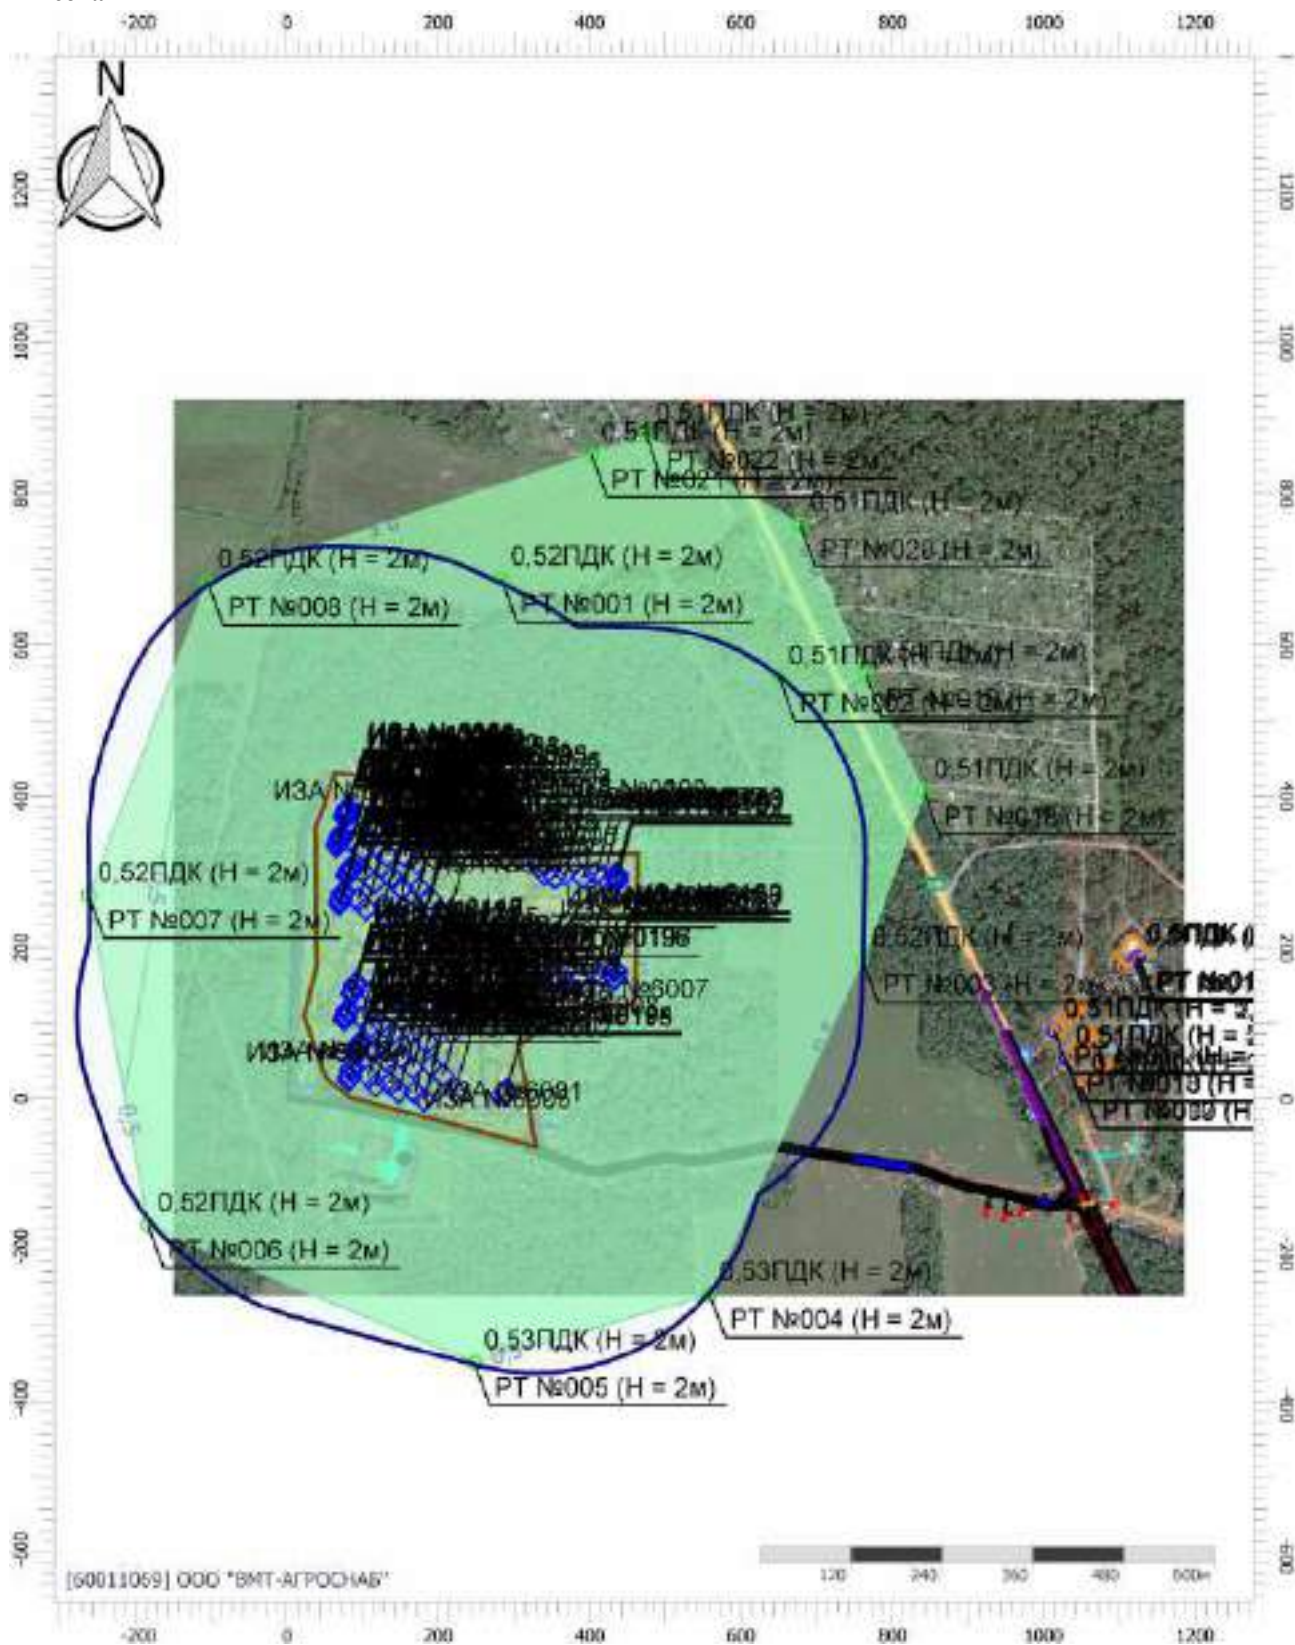

Цветовая схема (ПДК)



Отчет

Вариант расчета: Лидская индейка (46) - Расчет рассеивания с учетом застройки по МРР-2017


[11.12.2025 09:31 - 11.12.2025 10:53] , ЗИМА

Тип расчета: Расчеты по веществам

Код расчета: 6037 (Группа сумм. (3) 330 337 1071)

Параметр: Концентрация вредного вещества (в долях ПДК)

Высота 2м

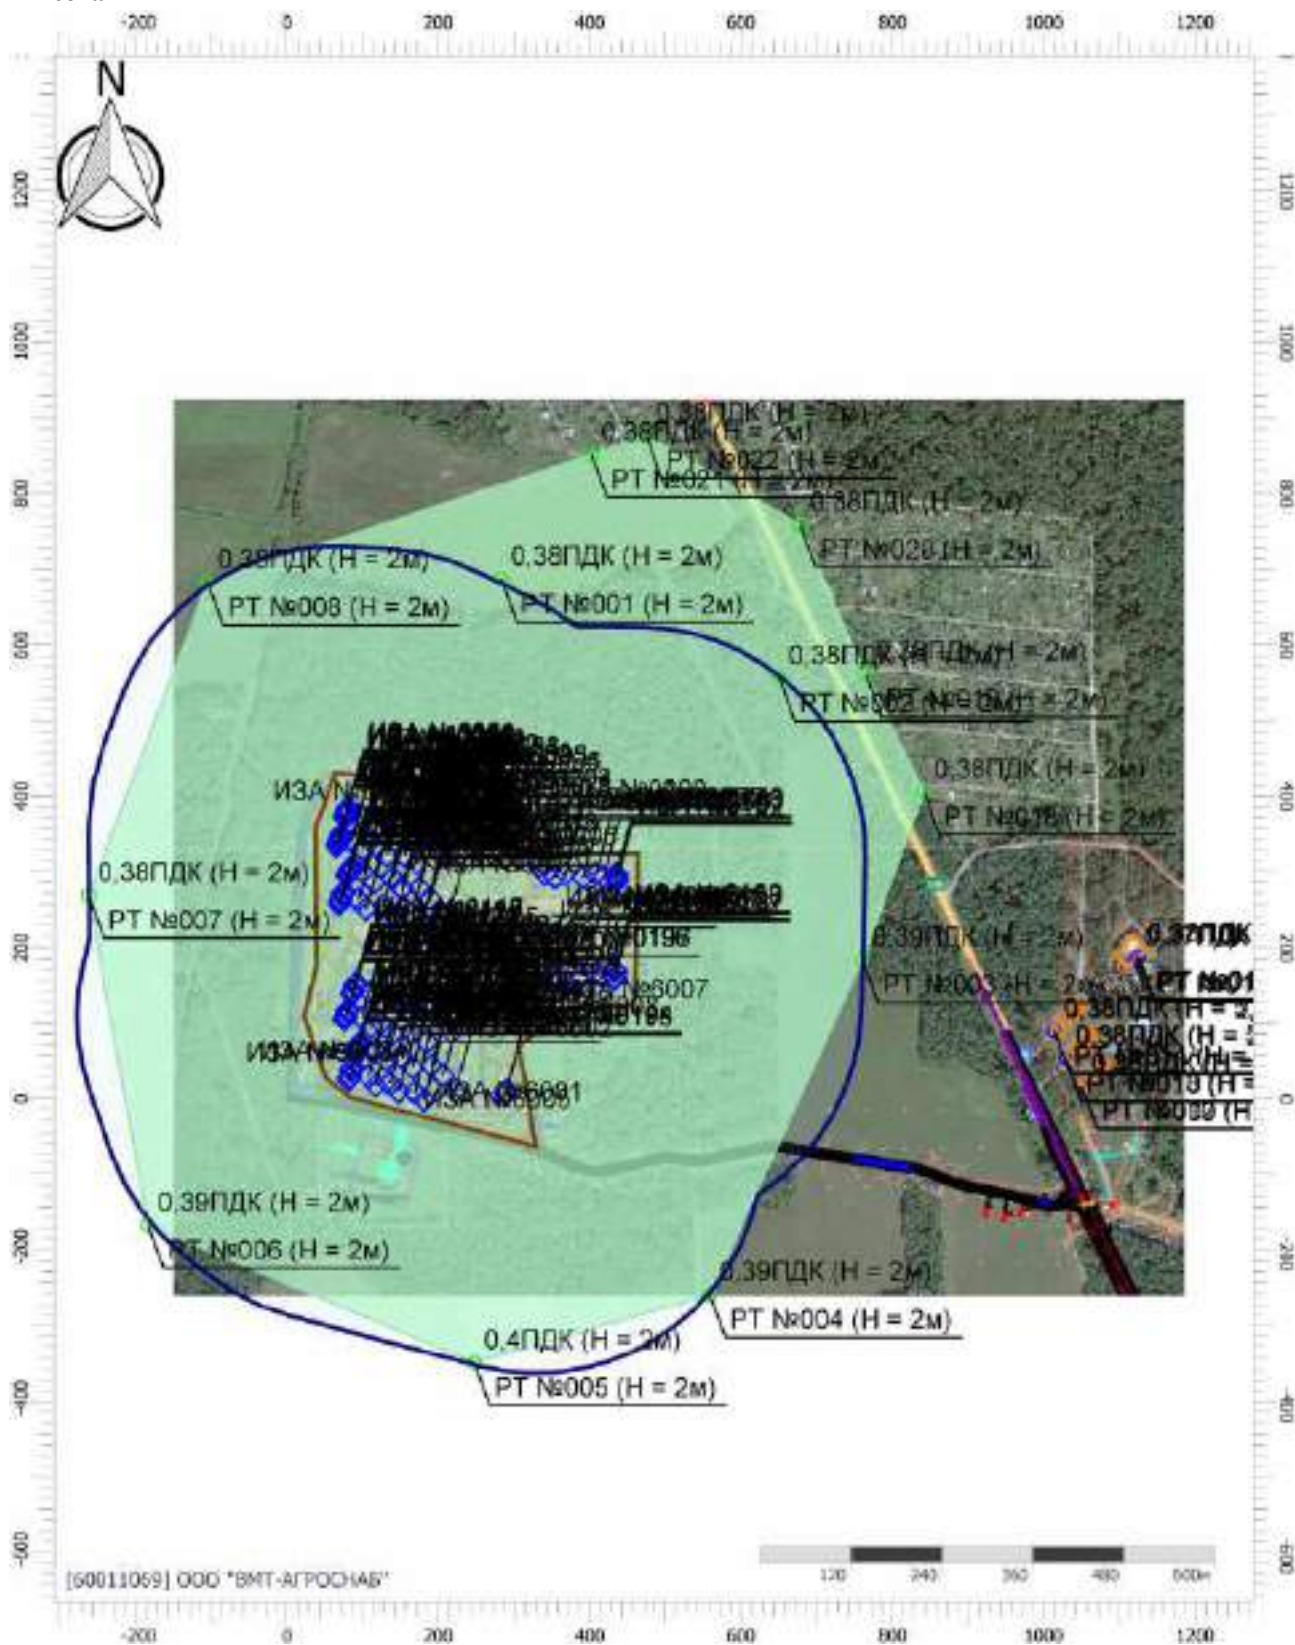

Масштаб 1:10000 (в 1см 100м, ед. изм.: м)

Цветовая схема (ПДК)



Отчет

Вариант расчета: Лидская индейка (46) - Расчет рассеивания с учетом застройки по МРР-2017


[11.12.2025 09:31 - 11.12.2025 10:53] , ЗИМА

Тип расчета: Расчеты по веществам

Код расчета: 6038 (Серы диоксид и фенол)

Параметр: Концентрация вредного вещества (в долях ПДК)

Высота 2м

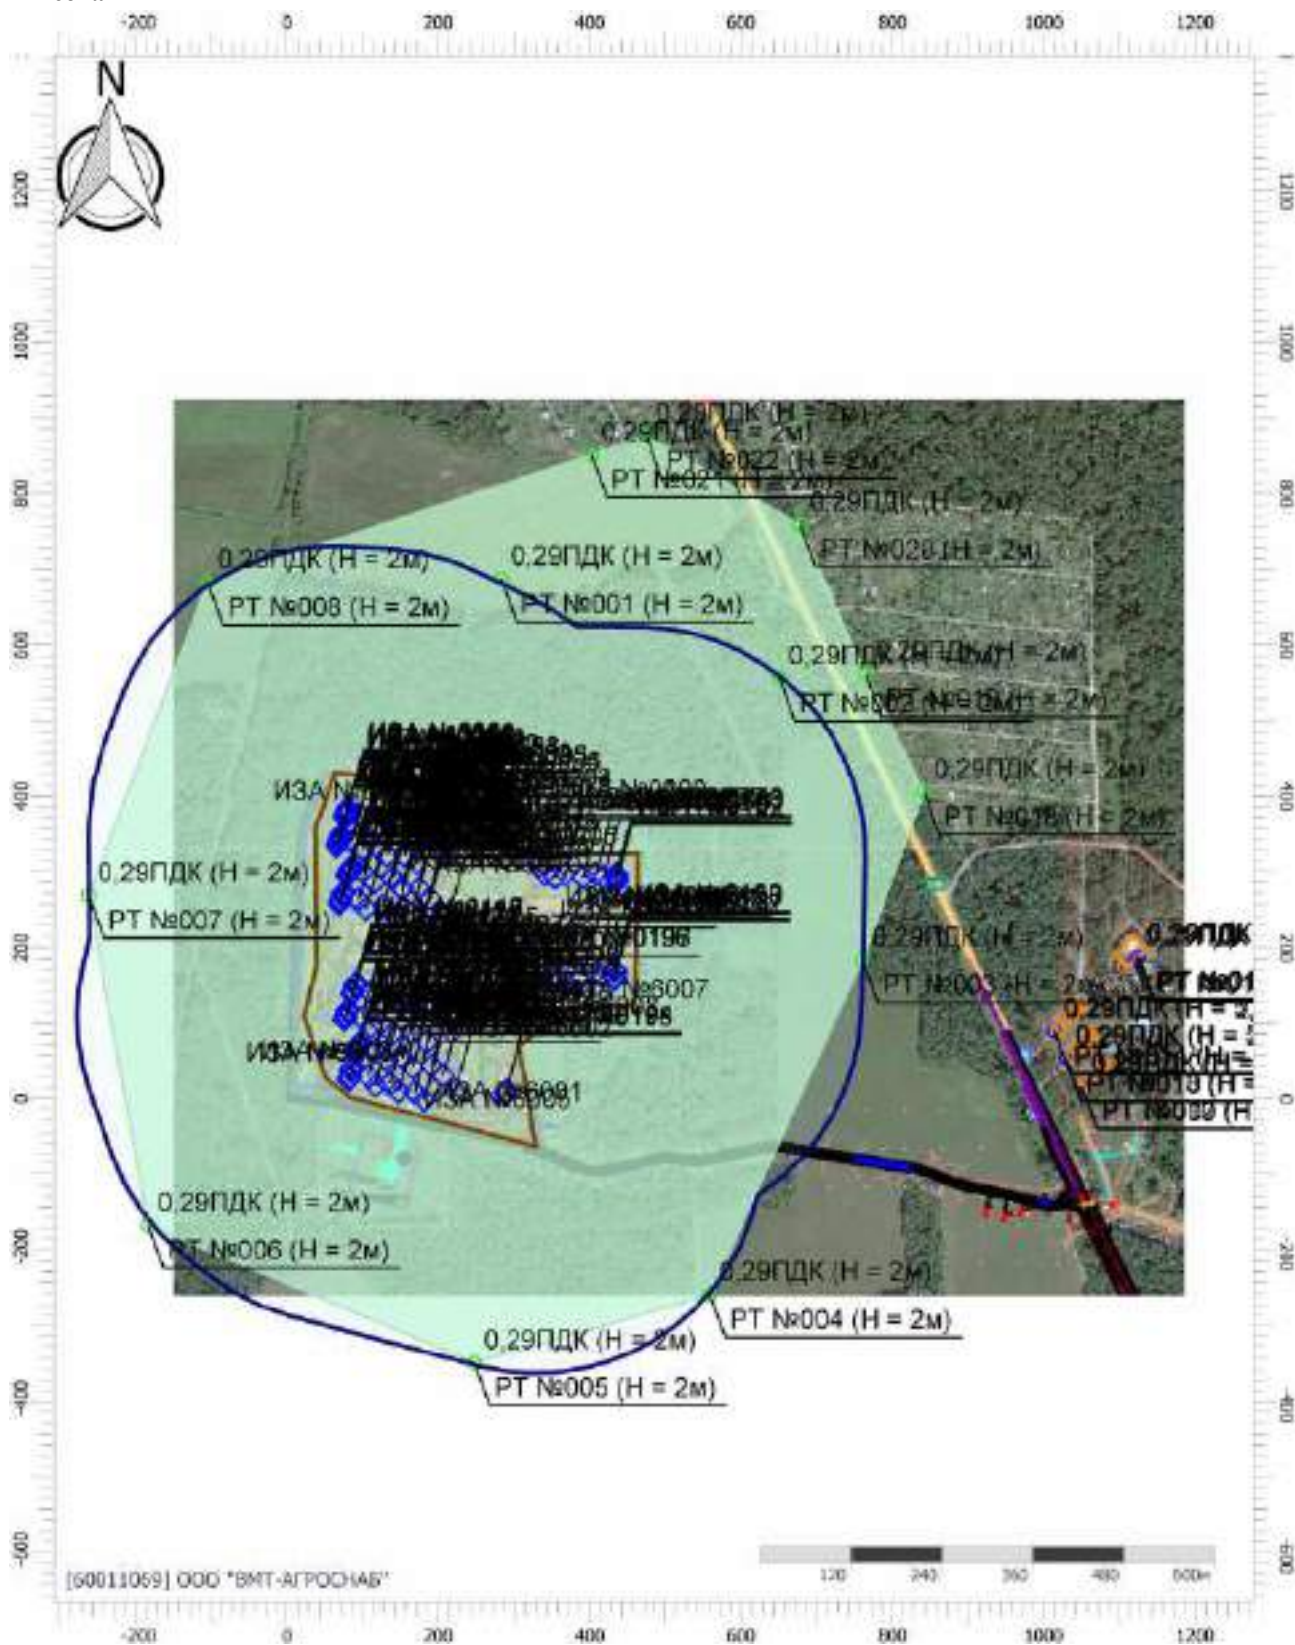

Цветовая схема (ПДК)



Отчет

Вариант расчета: Лидская индейка (46) - Расчет рассеивания с учетом застройки по МРР-2017


[11.12.2025 09:31 - 11.12.2025 10:53] , ЗИМА

Тип расчета: Расчеты по веществам

Код расчета: 6040 (Группа сумм. (4) 301 303 304 330)

Параметр: Концентрация вредного вещества (в долях ПДК)


Высота 2м

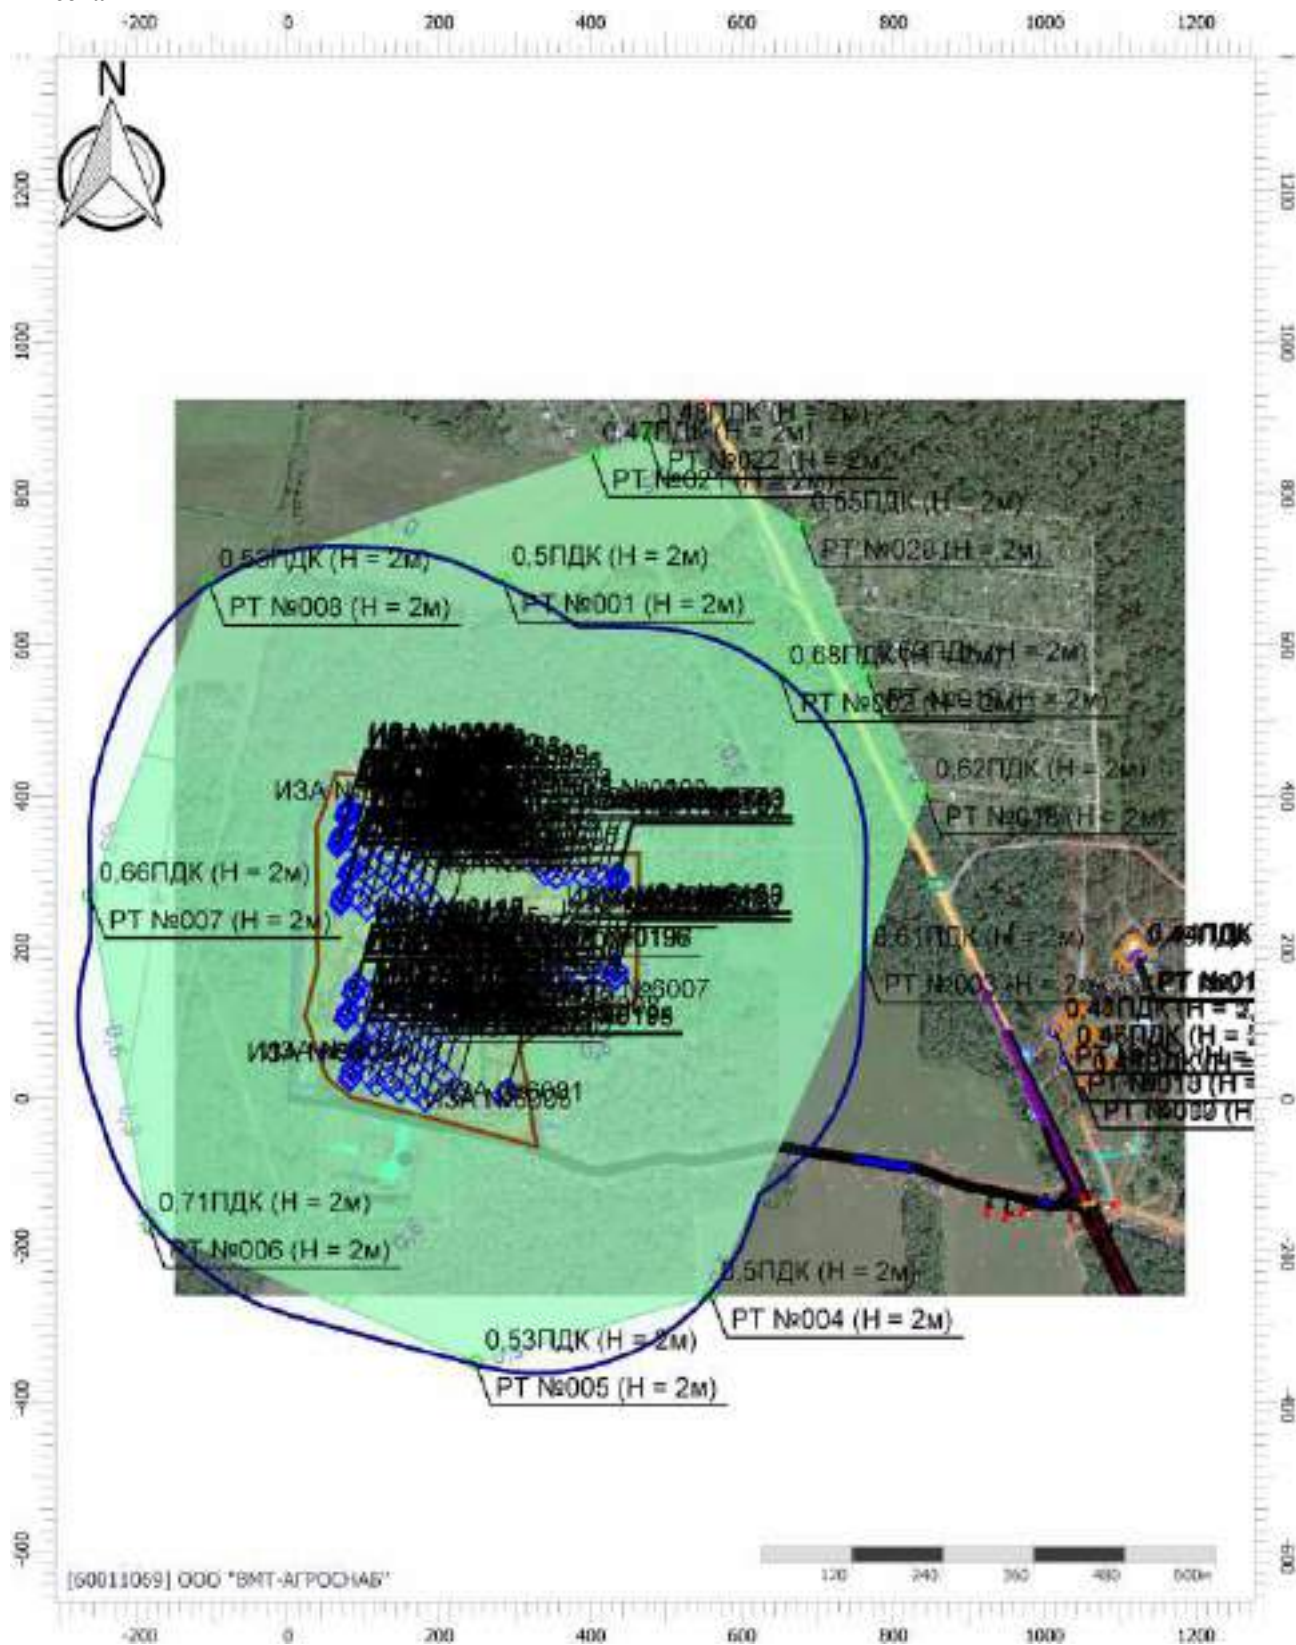

Цветовая схема (ПДК)



Высота 2,5м

 


Цветовая схема (ПДК)



Условные обозначения



Жилые зоны

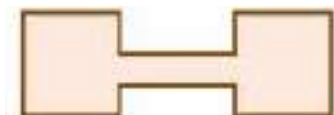


Промышленные
зоны



Санитарно-
защитные зоны

PT №022 (H = 2м)

Расчетные точки

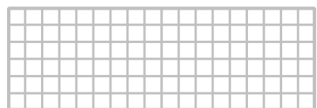

Расчетные площадки

Отчет

Вариант расчета: Лидская индейка (46) - Расчет рассеивания с учетом застройки по МРР-2017


[11.12.2025 09:31 - 11.12.2025 10:53] , ЗИМА

Тип расчета: Расчеты по веществам

Код расчета: 0155 (диНатрий карбонат)

Параметр: Концентрация вредного вещества (в долях ПДК)

Высота 2,5м

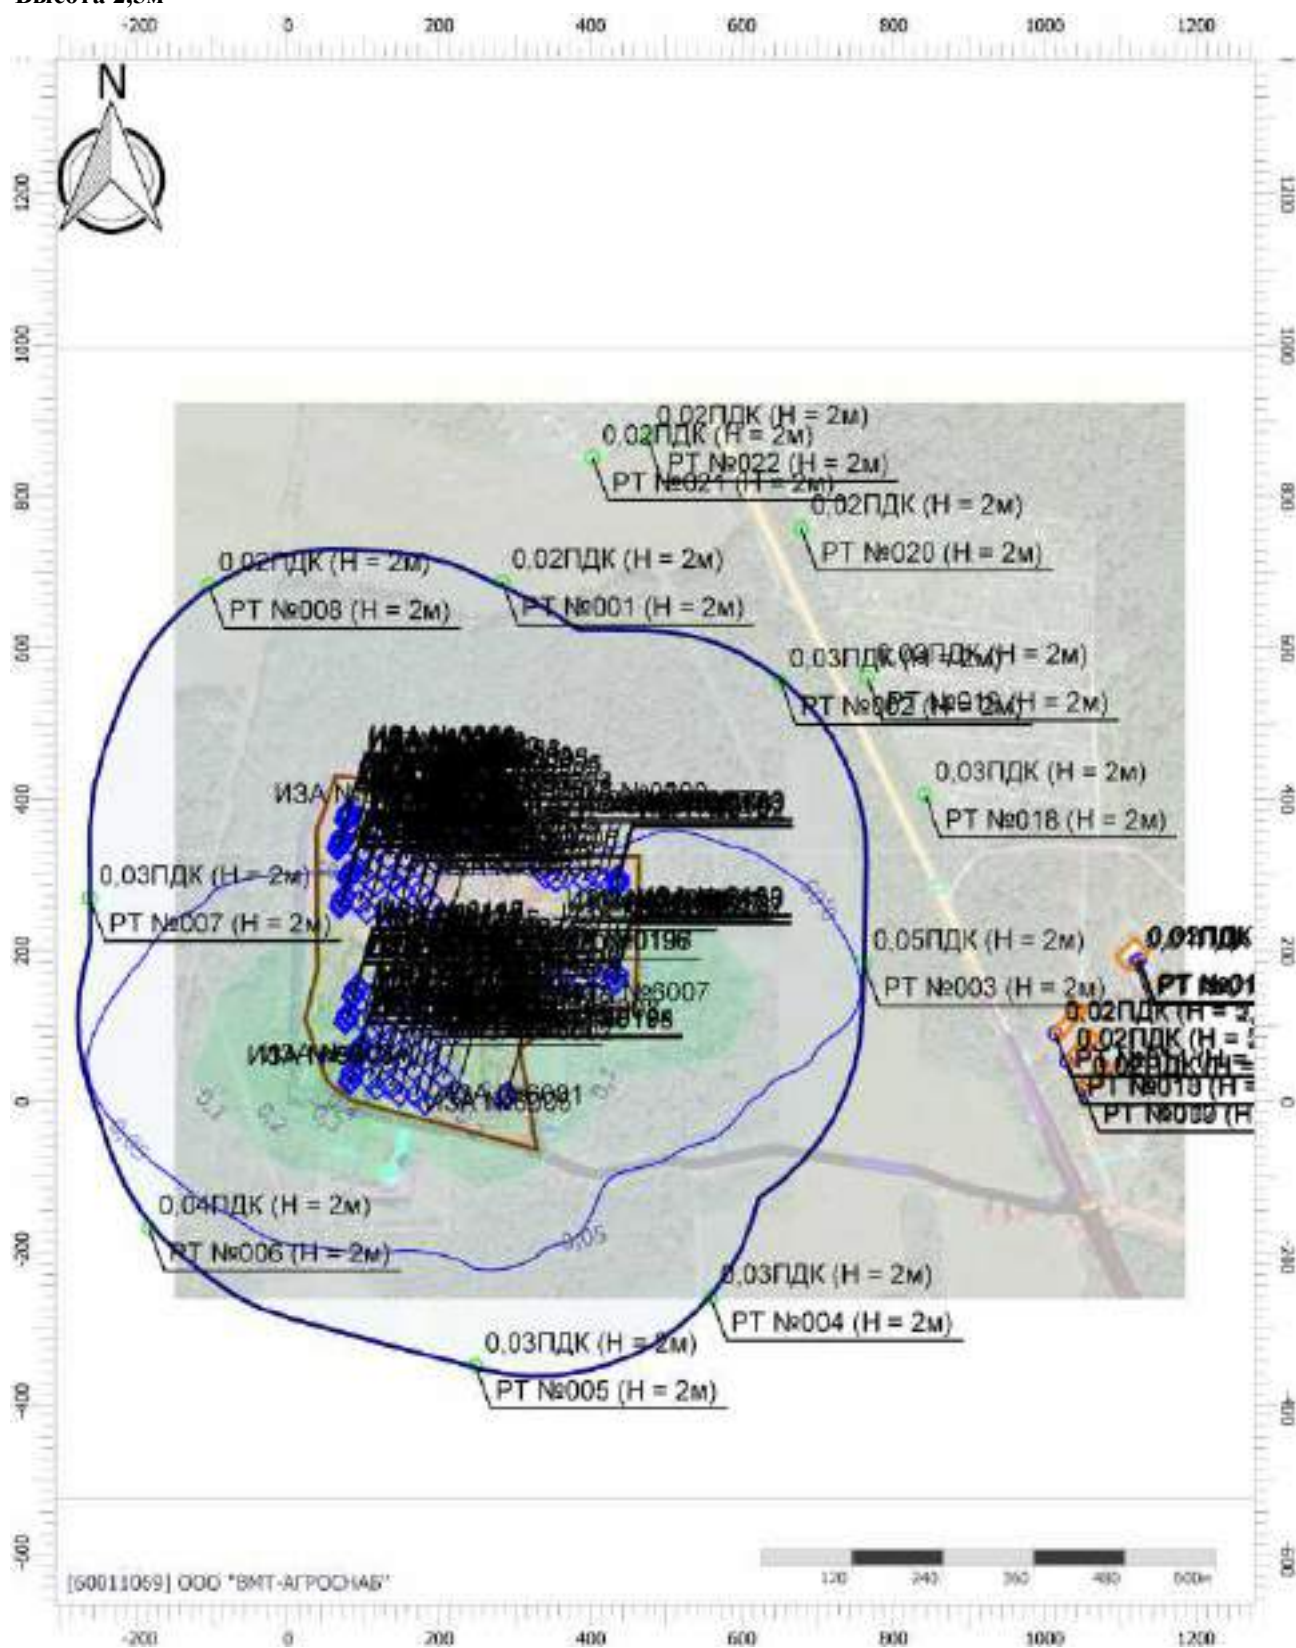

Масштаб 1:10000 (в 1см 100м, ед. изм.: м)

Цветовая схема (ПДК)



Отчет

Вариант расчета: Лидская индейка (46) - Расчет рассеивания с учетом застройки по МРР-2017


[11.12.2025 09:31 - 11.12.2025 10:53] , ЗИМА

Тип расчета: Расчеты по веществам

Код расчета: 0183 (Ртуть)

Параметр: Концентрация вредного вещества (в долях ПДК)


Высота 2,5м

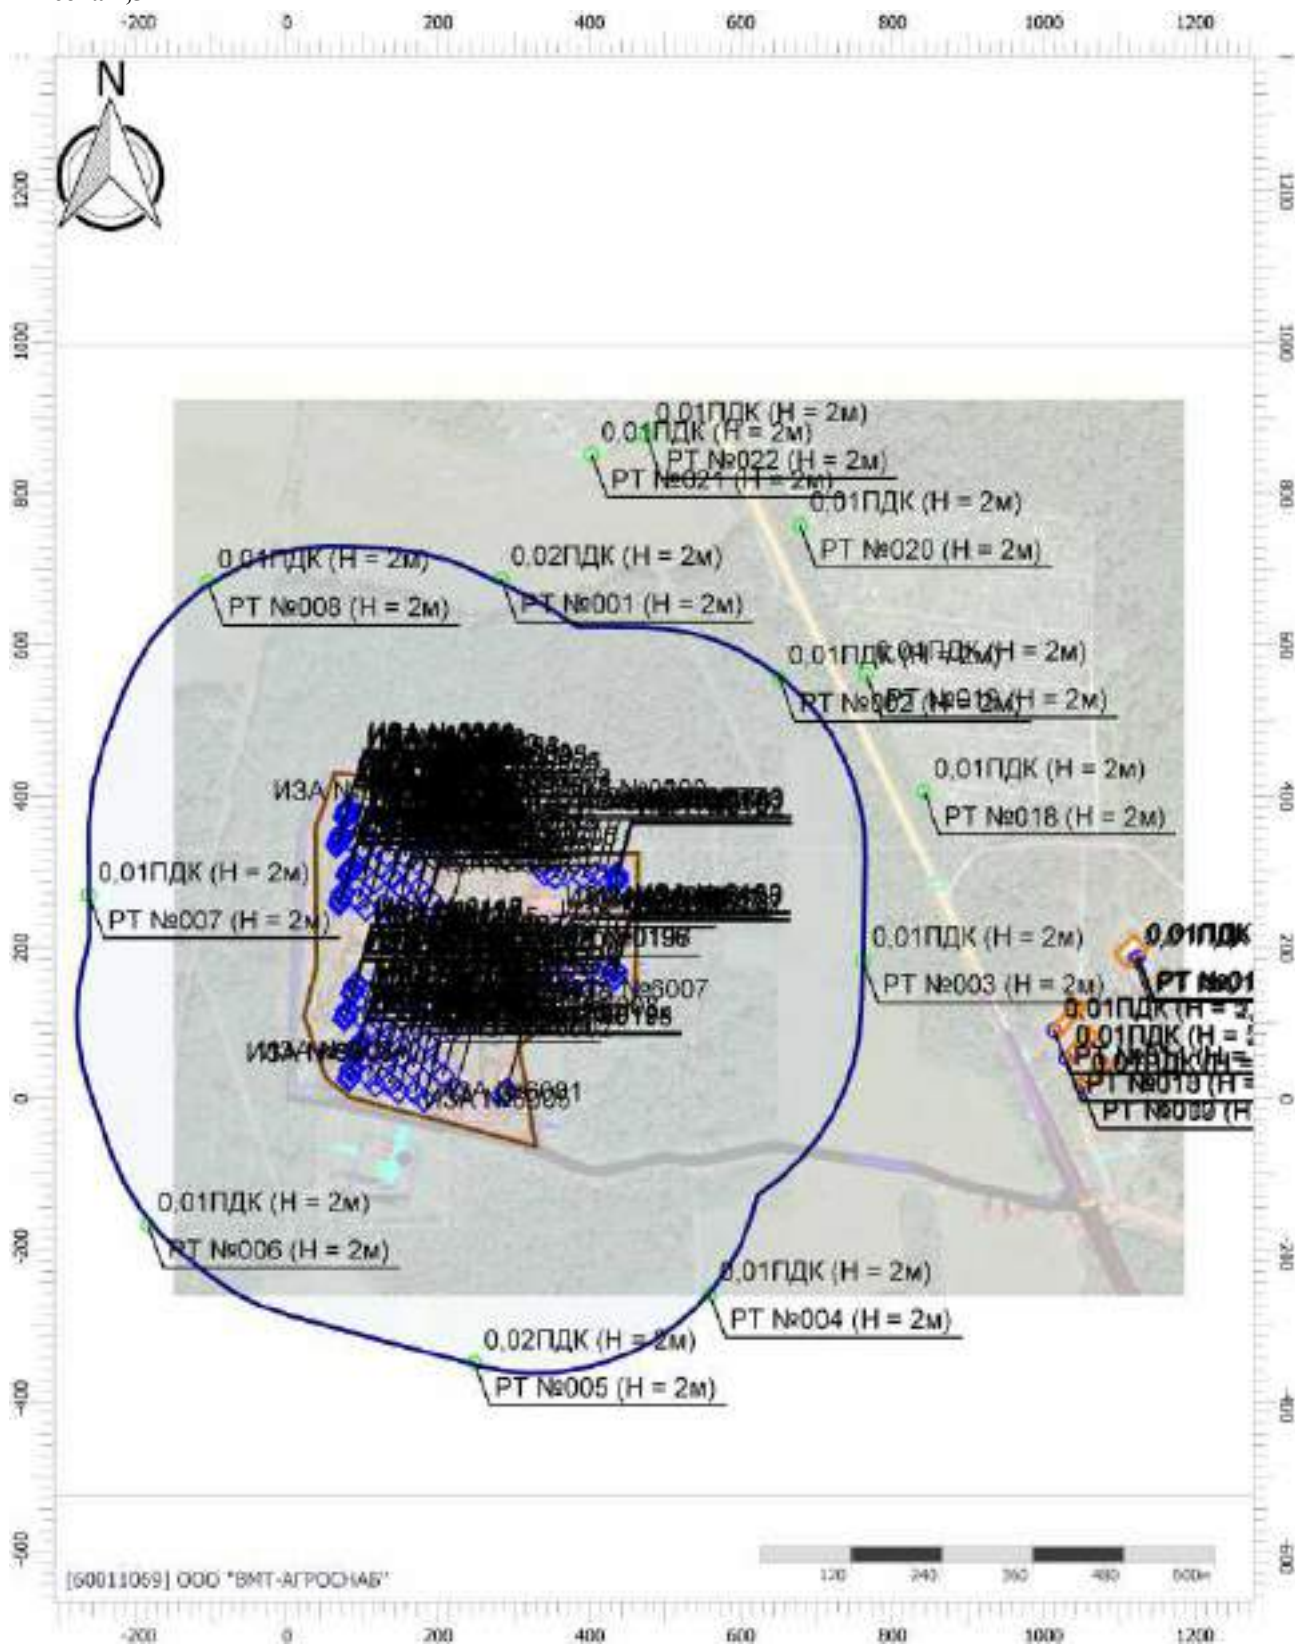

Цветовая схема (ПДК)

0,05

Вариант расчета: Лидская индейка (46) - Расчет рассеивания с учетом застройки по МРР-2017
 [11.12.2025 09:31 - 11.12.2025 10:53] , ЗИМА
Тип расчета: Расчеты по веществам
Код расчета: 0301 (Азота диоксид (Двуокись азота; пероксид азота))
Параметр: Концентрация вредного вещества (в долях ПДК)
Высота 2,5м

 

0,1 0,2

Отчет

Вариант расчета: Лидская индейка (46) - Расчет рассеивания с учетом застройки по МРР-2017


[11.12.2025 09:31 - 11.12.2025 10:53] , ЗИМА

Тип расчета: Расчеты по веществам

Код расчета: 0303 (Аммиак (Азота гидрид))


Параметр: Концентрация вредного вещества (в долях ПДК)

Высота 2,5м

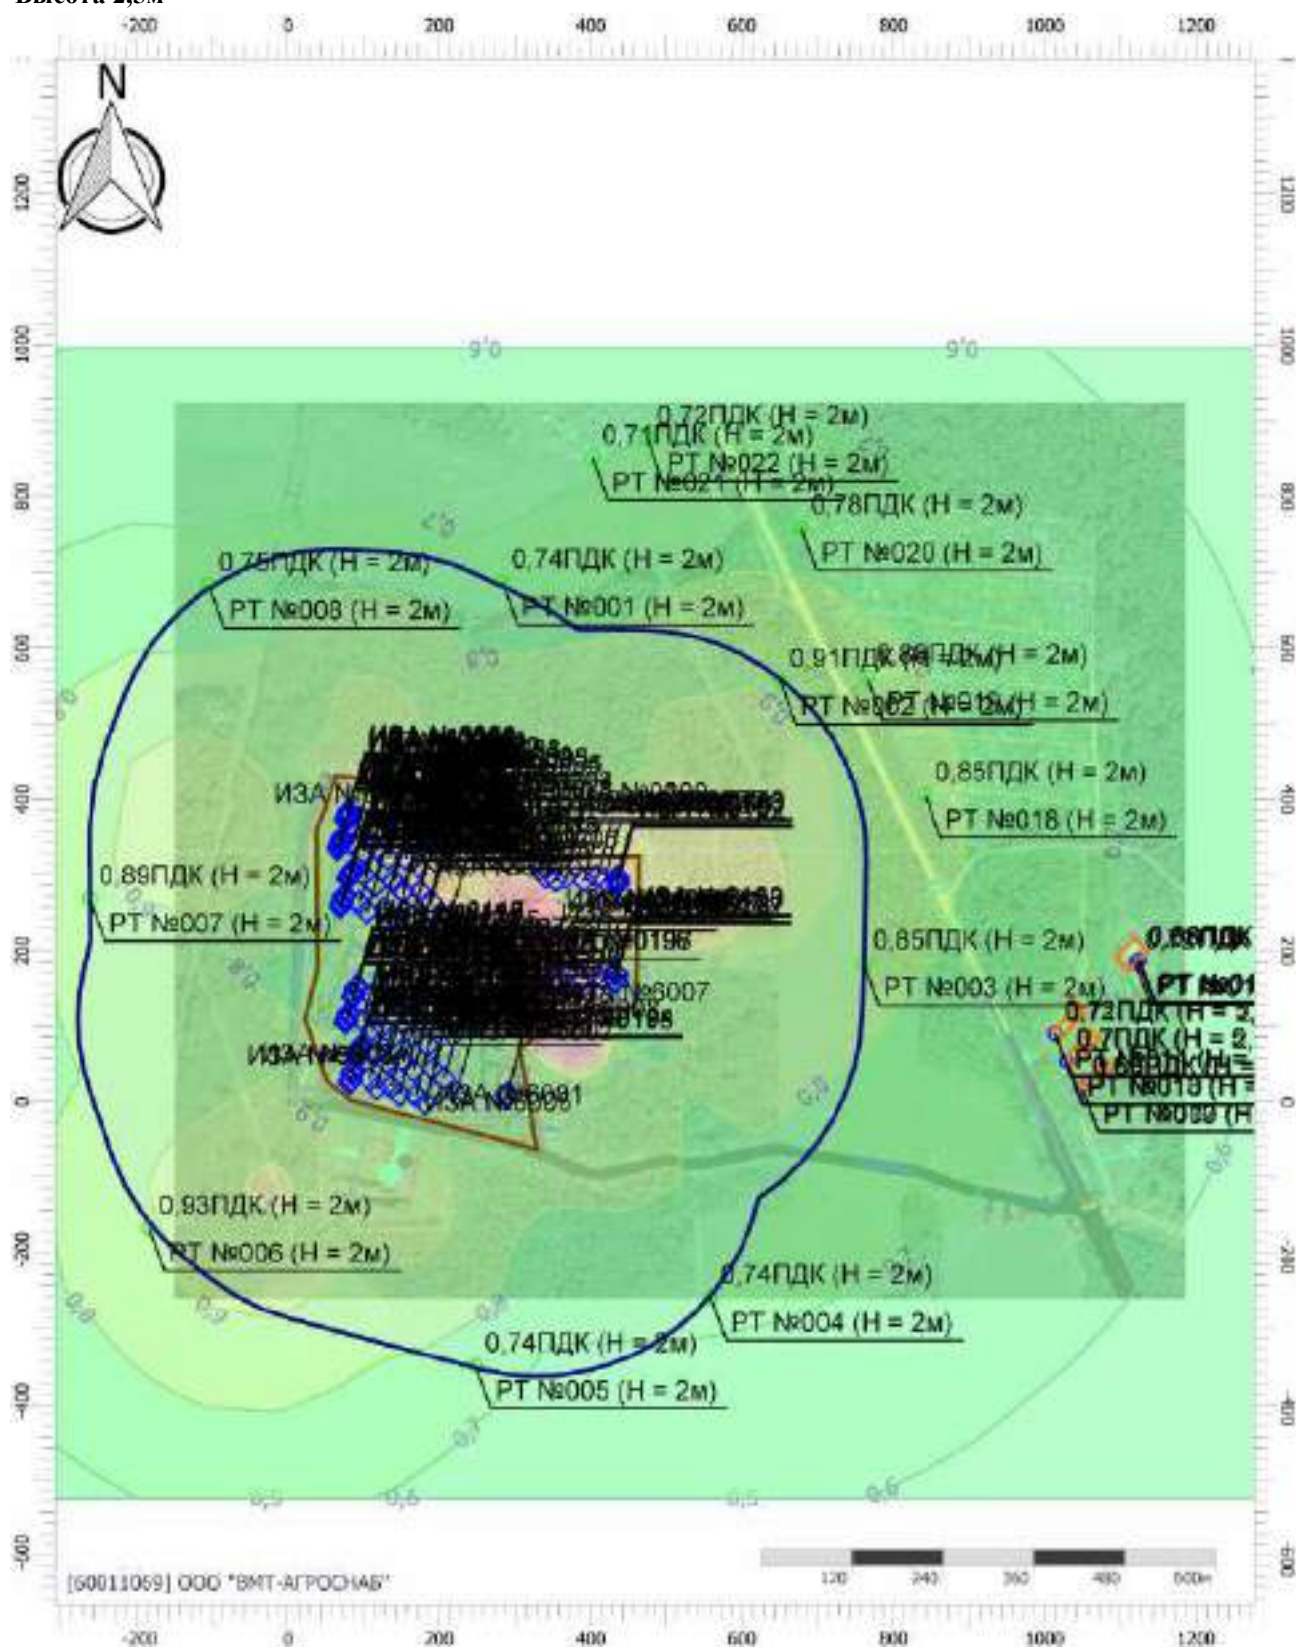


Масштаб 1:10000 (в 1см 100м, ед. изм.: м)

Цветовая схема (ПДК)

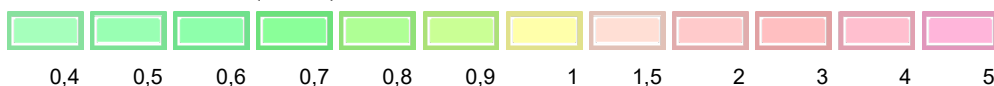


Вариант расчета: Лидская индейка (46) - Расчет рассеивания с учетом застройки по МРР-2017
 [11.12.2025 09:31 - 11.12.2025 10:53] , ЗИМА
Тип расчета: Расчеты по веществам
Код расчета: 0328 (Углерод (Пигмент черный))
Параметр: Концентрация вредного вещества (в долях ПДК)
Высота 2.5м

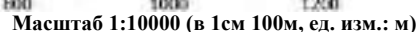

Цветовая схема (ПДК)

Вариант расчета: Лидская индейка (46) - Расчет рассеивания с учетом застройки по МРР-2017
[11.12.2025 09:31 - 11.12.2025 10:53] , ЗИМА
Тип расчета: Расчеты по веществам
Код расчета: 0330 (Сера диоксид)
Параметр: Концентрация вредного вещества (в долях ПДК)
Высота 2,5м

 

0,05

Отчет

Вариант расчета: Лидская индейка (46) - Расчет рассеивания с учетом застройки по МРР-2017


[11.12.2025 09:31 - 11.12.2025 10:53] , ЗИМА

Тип расчета: Расчеты по веществам


Код расчета: 0333 (Дигидросульфид (Водород сернистый, дигидросульфид, гидросульфид))

Параметр: Концентрация вредного вещества (в долях ПДК)

Высота 2,5м

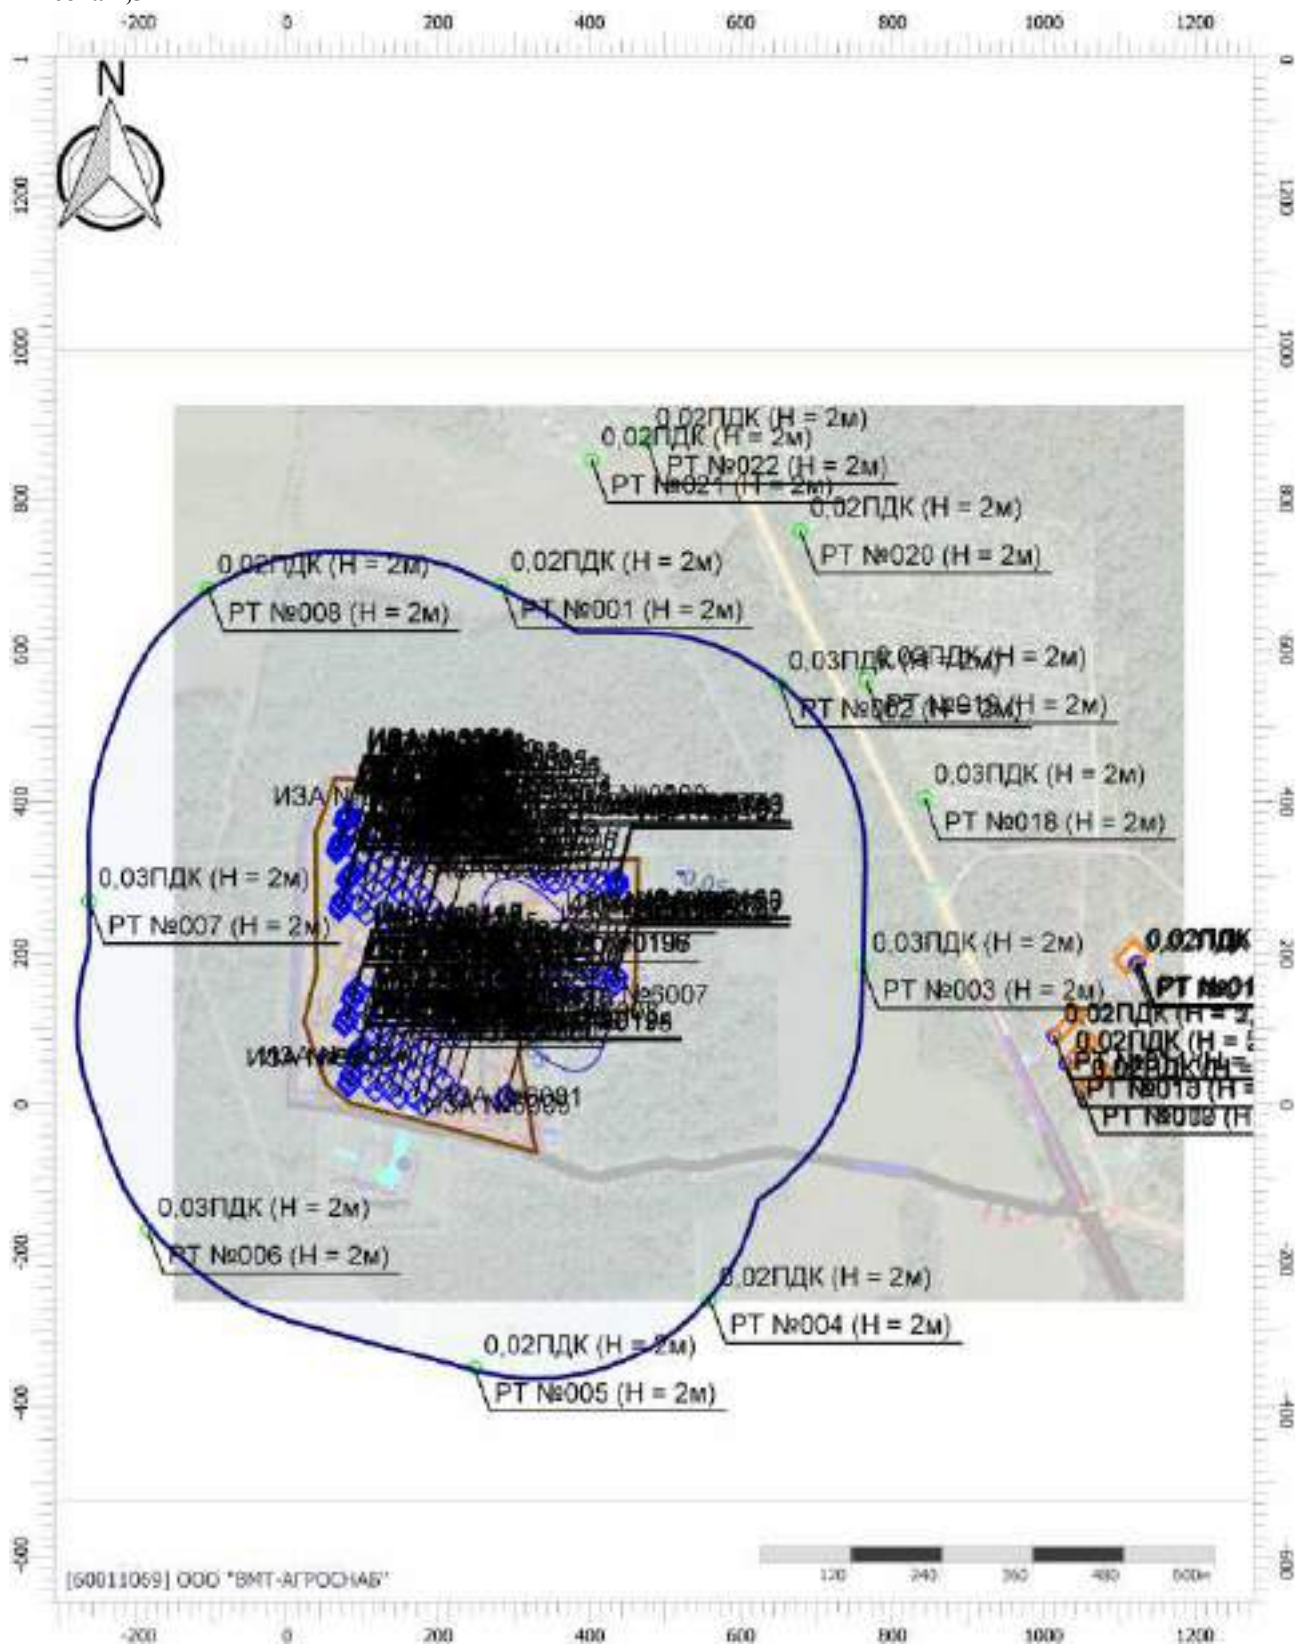

Цветовая схема (ПДК)

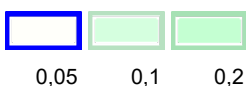

Отчет

Вариант расчета: Лидская индейка (46) - Расчет рассеивания с учетом застройки по МРР-2017


[11.12.2025 09:31 - 11.12.2025 10:53] , ЗИМА

Тип расчета: Расчеты по веществам

Код расчета: 0337 (Углерода оксид)


Параметр: Концентрация вредного вещества (в долях ПДК)

Высота 2,5м

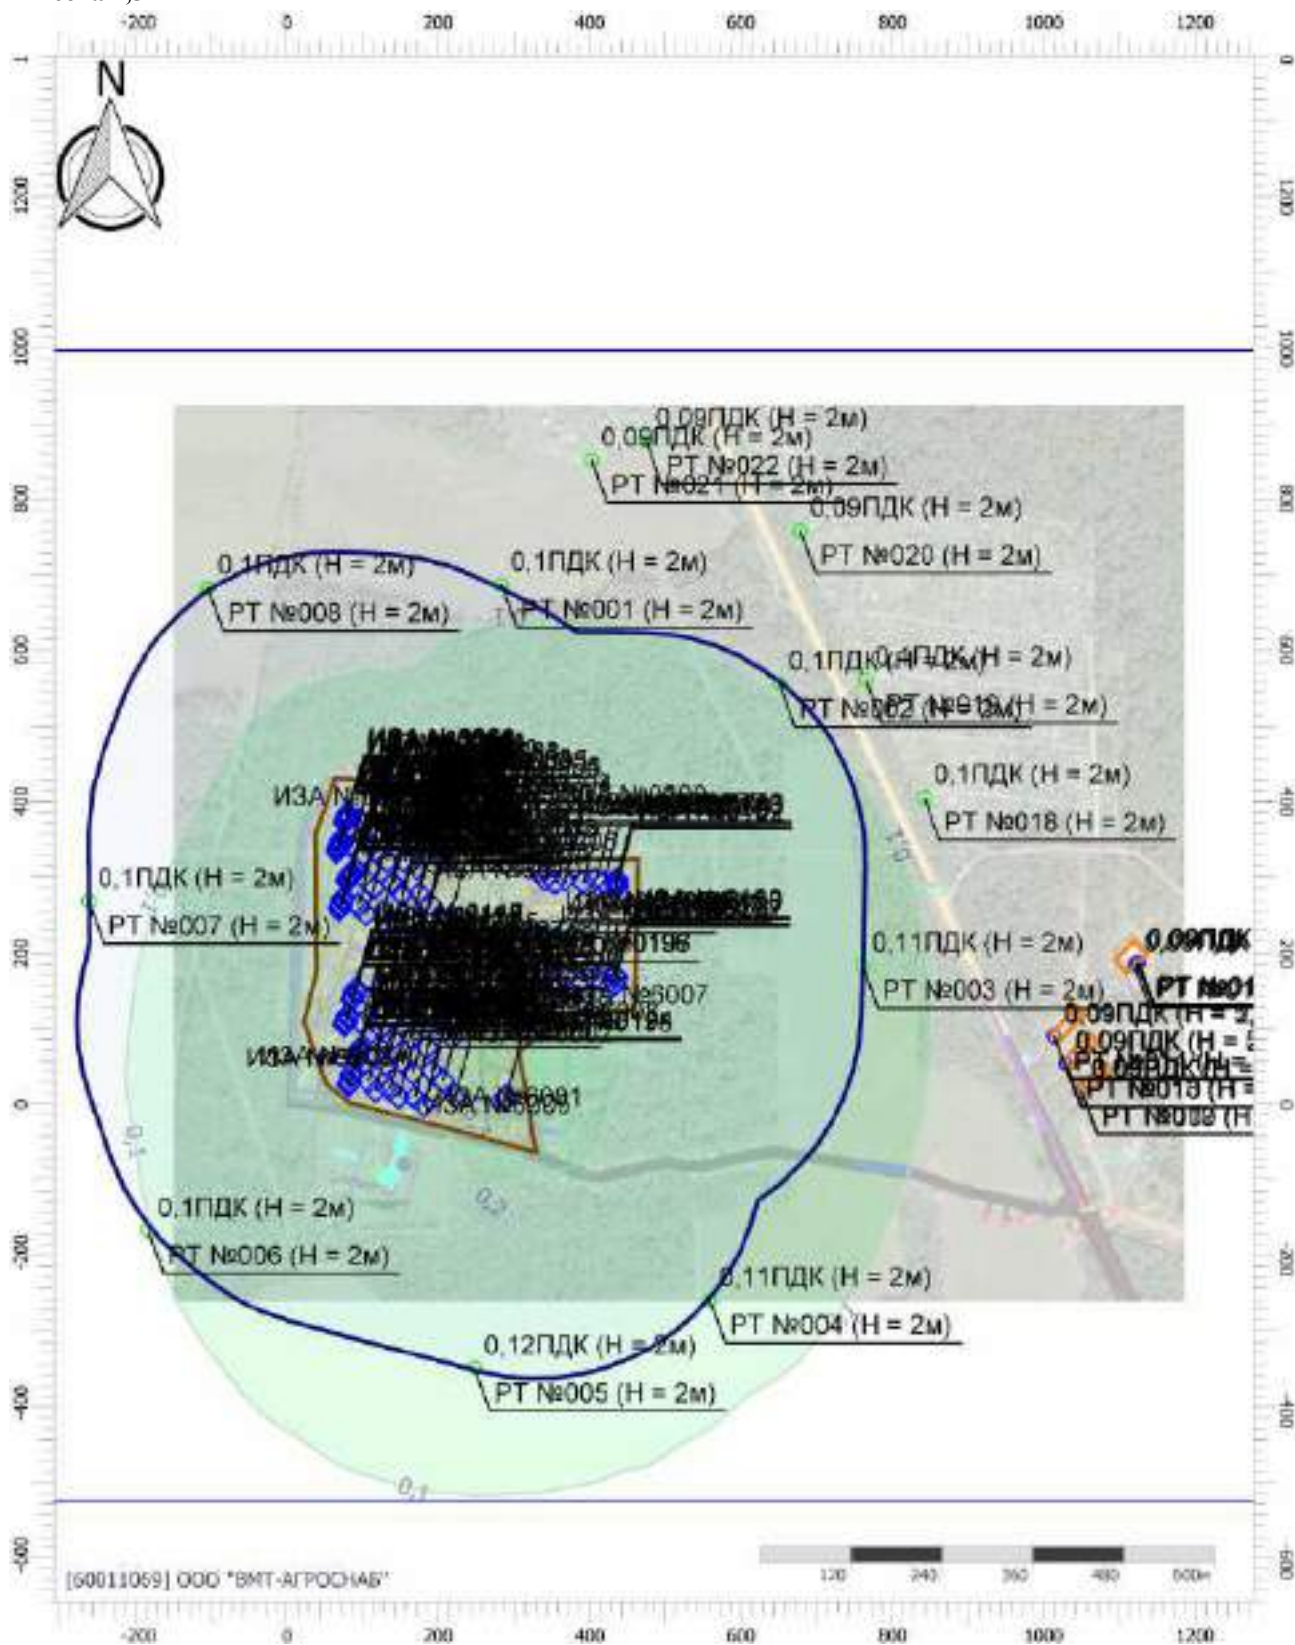

Масштаб 1:10000 (в 1см 100м, ед. изм.: м)

Цветовая схема (ПДК)

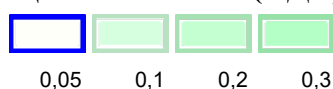

Отчет

Вариант расчета: Лидская индейка (46) - Расчет рассеивания с учетом застройки по МРР-2017


[11.12.2025 09:31 - 11.12.2025 10:53] , ЗИМА

Тип расчета: Расчеты по веществам

Код расчета: 0410 (Метан)

Параметр: Концентрация вредного вещества (в долях ПДК)


Высота 2,5м

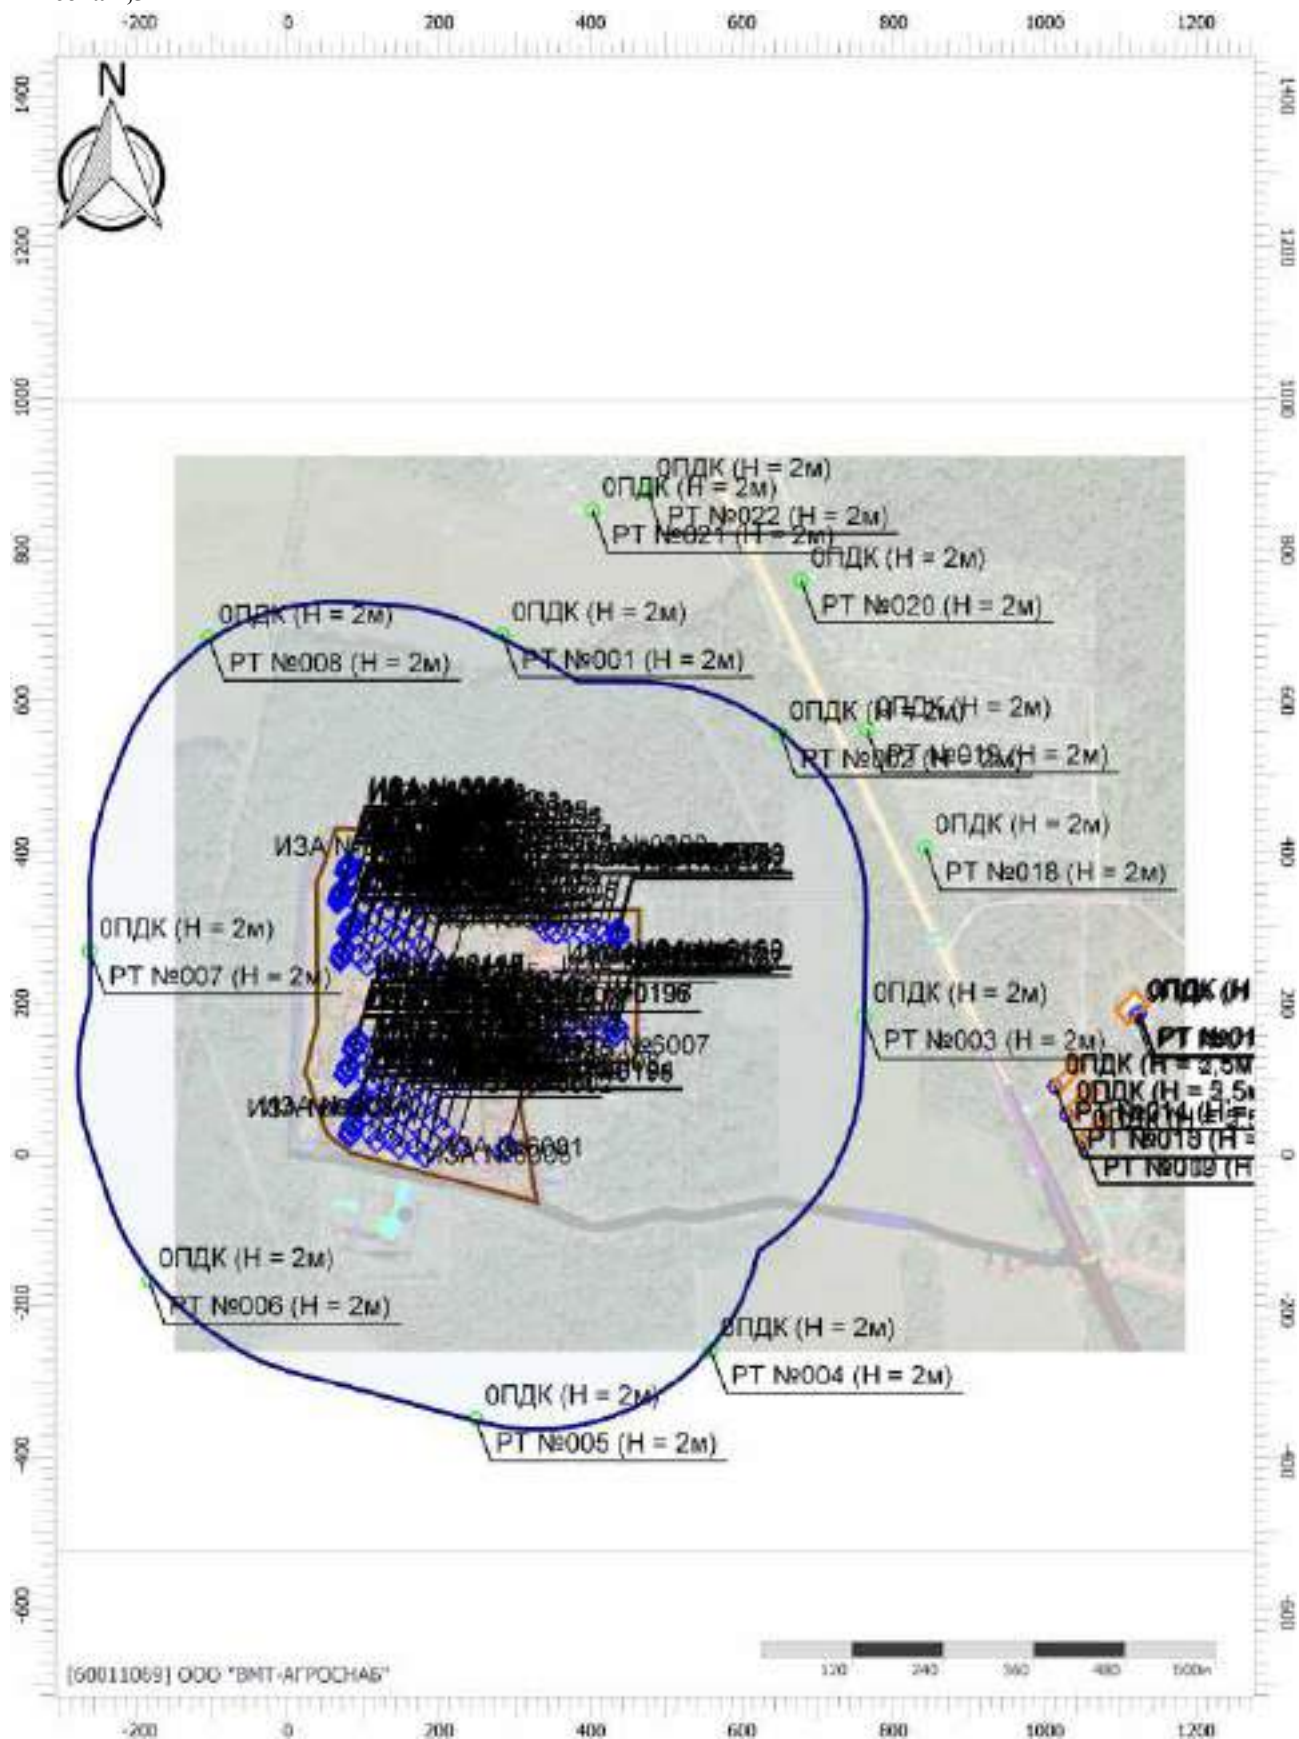

Масштаб 1:10000 (в 1см 100м, ед. изм.: м)

Цветовая схема (ПДК)

Вариант расчета: Лидская индейка (46) - Расчет рассеивания с учетом застройки по МРР-2017
[11.12.2025 09:31 - 11.12.2025 10:53] , ЗИМА
Тип расчета: Расчеты по веществам
Код расчета: 1052 (Метанол)
Параметр: Концентрация вредного вещества (в долях ПДК)
Высота 2,5м

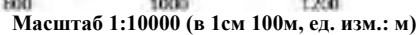

Цветовая схема (ПДК)

Отчет

Вариант расчета: Лидская индейка (46) - Расчет рассеивания с учетом застройки по МРР-2017


[11.12.2025 09:31 - 11.12.2025 10:53] , ЗИМА

Тип расчета: Расчеты по веществам

Код расчета: 1071 (Гидроксibenзол (фенол))

Параметр: Концентрация вредного вещества (в долях ПДК)

Высота 2,5м

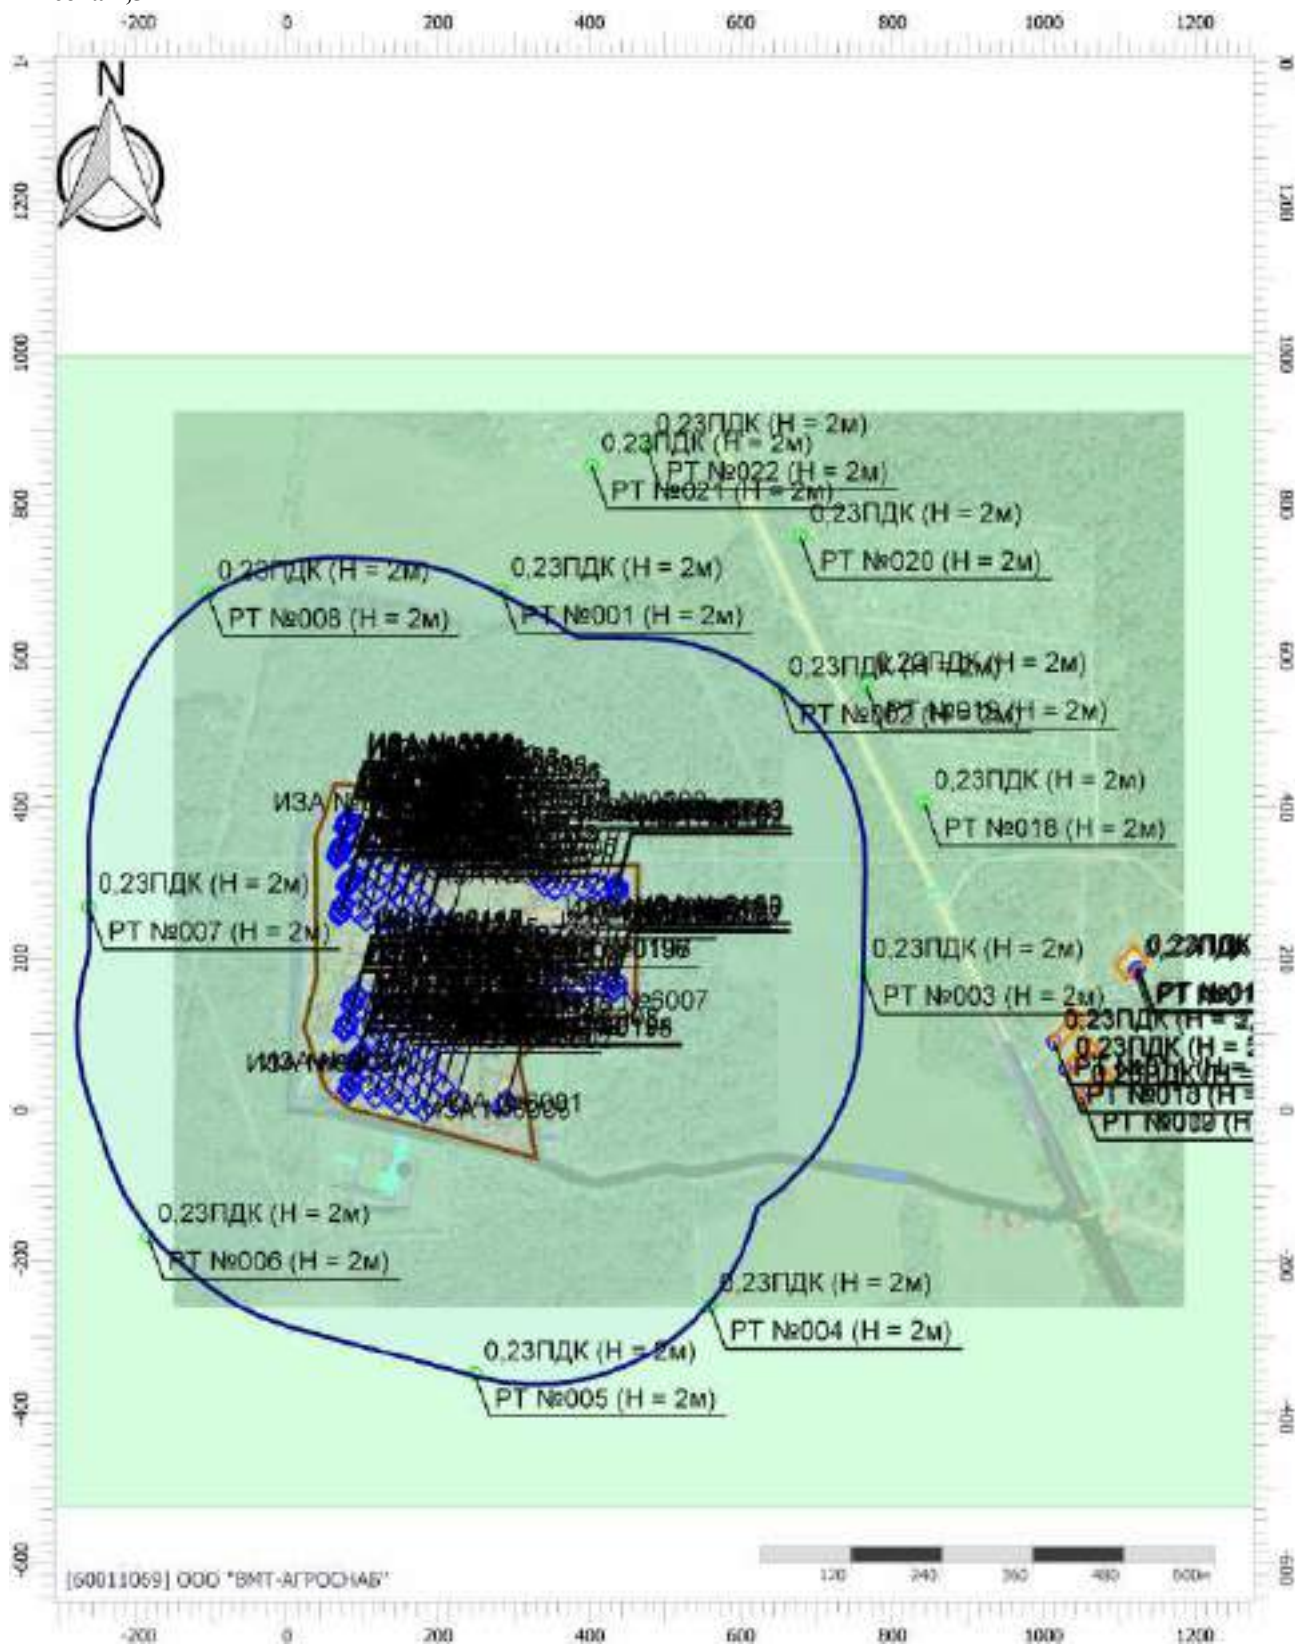

Цветовая схема (ПДК)



Масштаб 1:10000 (в 1см 100м, ед. изм.: м)

Отчет

Вариант расчета: Лидская индейка (46) - Расчет рассеивания с учетом застройки по МРР-2017


[11.12.2025 09:31 - 11.12.2025 10:53] , ЗИМА

Тип расчета: Расчеты по веществам


Код расчета: 1314 (Пропаналь (Пропиональдегид, метилацетальдегид))

Параметр: Концентрация вредного вещества (в долях ПДК)

Высота 2,5м

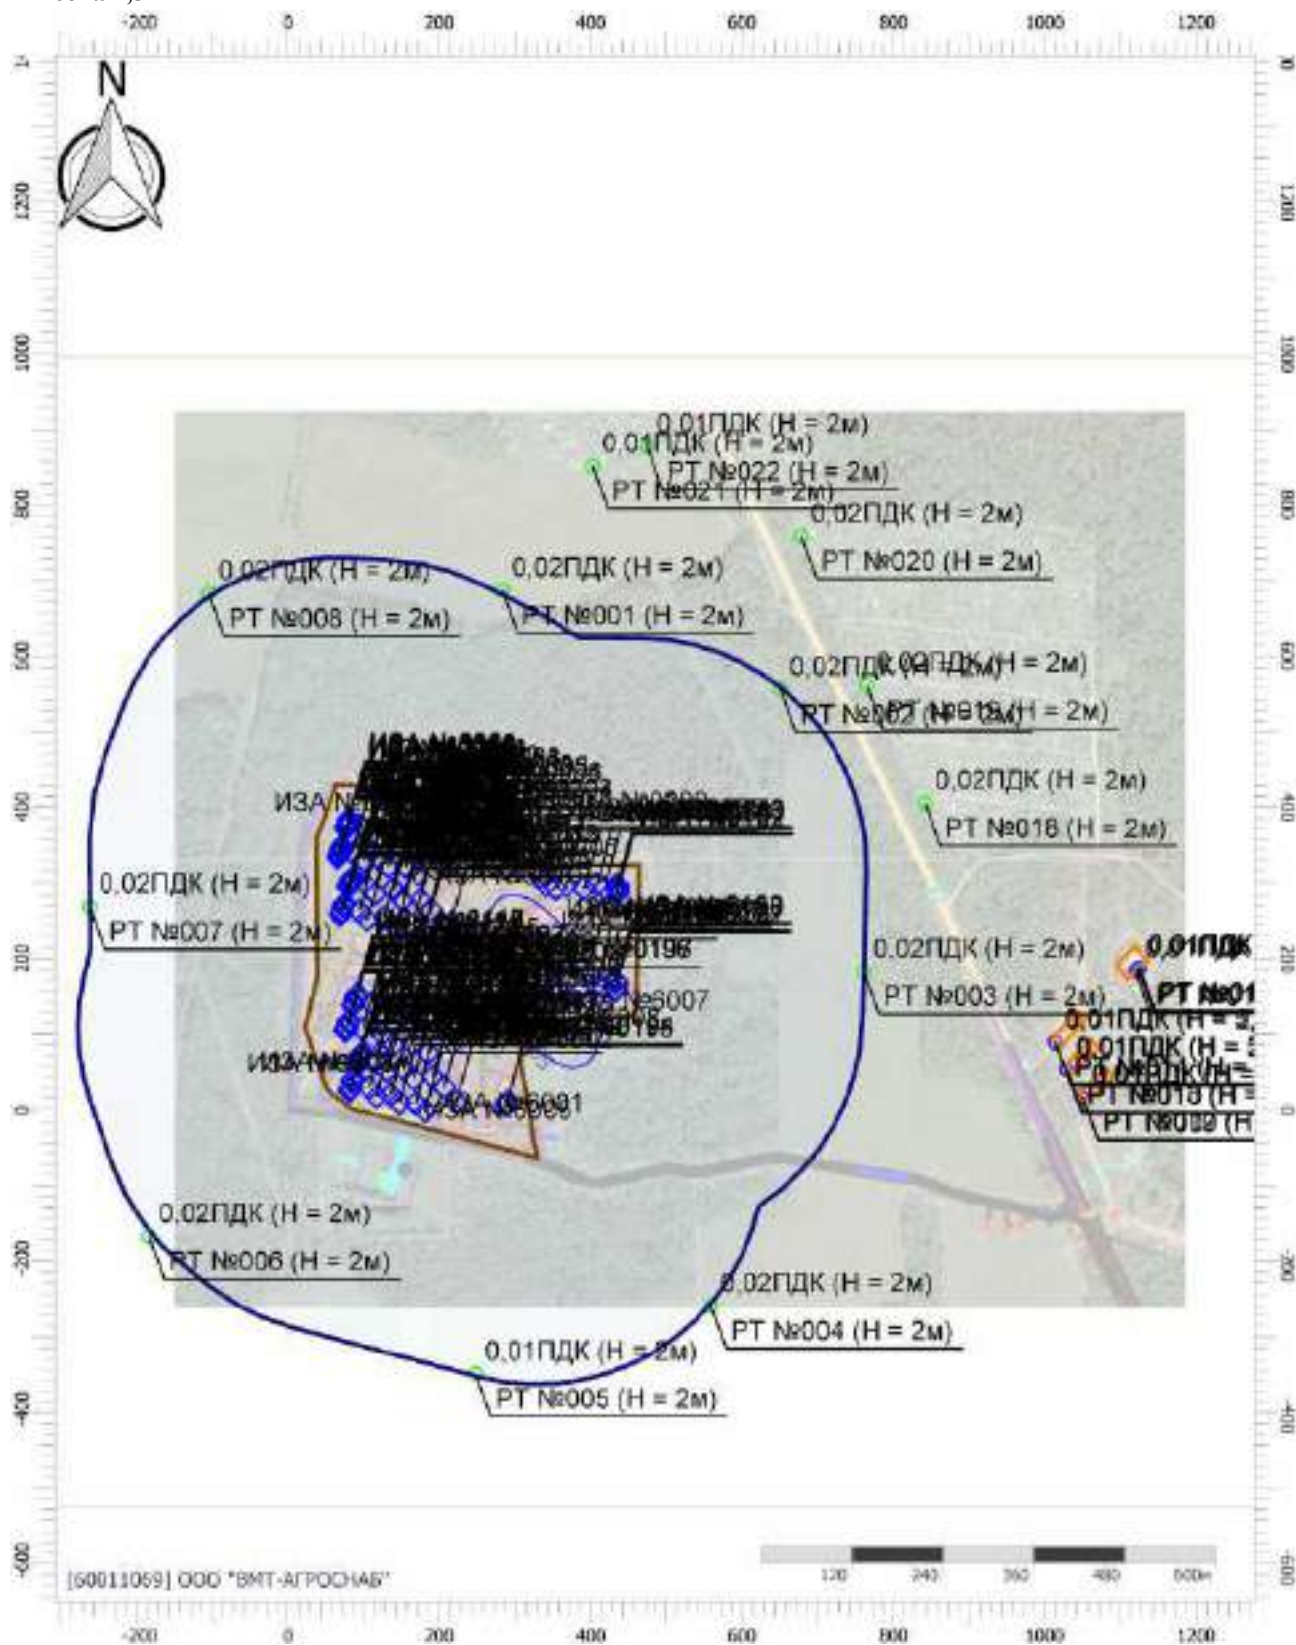

Цветовая схема (ПДК)

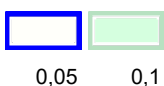

Отчет

Вариант расчета: Лидская индейка (46) - Расчет рассеивания с учетом застройки по МРР-2017


[11.12.2025 09:31 - 11.12.2025 10:53] , ЗИМА

Тип расчета: Расчеты по веществам

Код расчета: 1325 (Формальдегид (Муравьиный альдегид, оксометан, метиленоксид))

Параметр: Концентрация вредного вещества (в долях ПДК)

Высота 2,5м

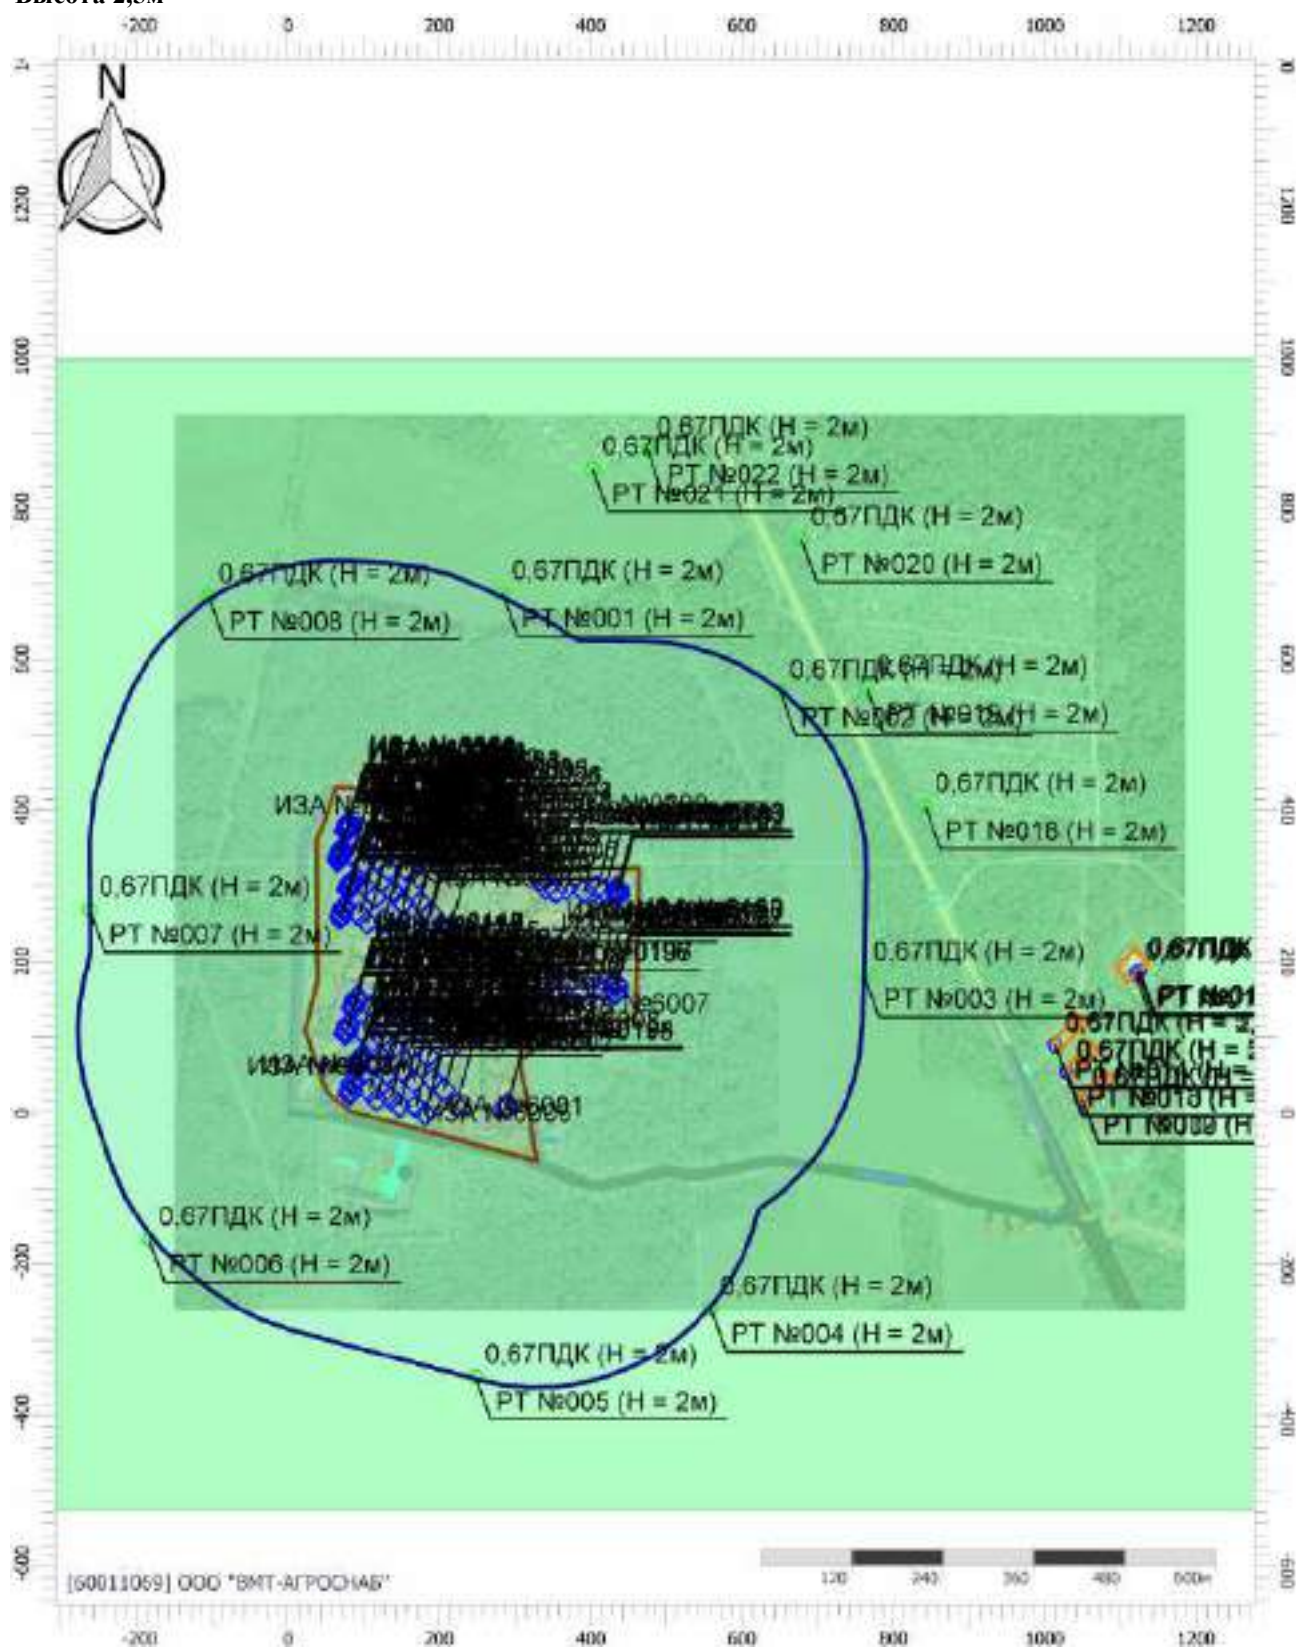

Масштаб 1:10000 (в 1см 100м, ед. изм.: м)

Цветовая схема (ПДК)



Отчет

Вариант расчета: Лидская индейка (46) - Расчет рассеивания с учетом застройки по МРР-2017


[11.12.2025 09:31 - 11.12.2025 10:53] , ЗИМА

Тип расчета: Расчеты по веществам


Код расчета: 1531 (Гексановая кислота (Капроновая кислота))

Параметр: Концентрация вредного вещества (в долях ПДК)

Высота 2,5м

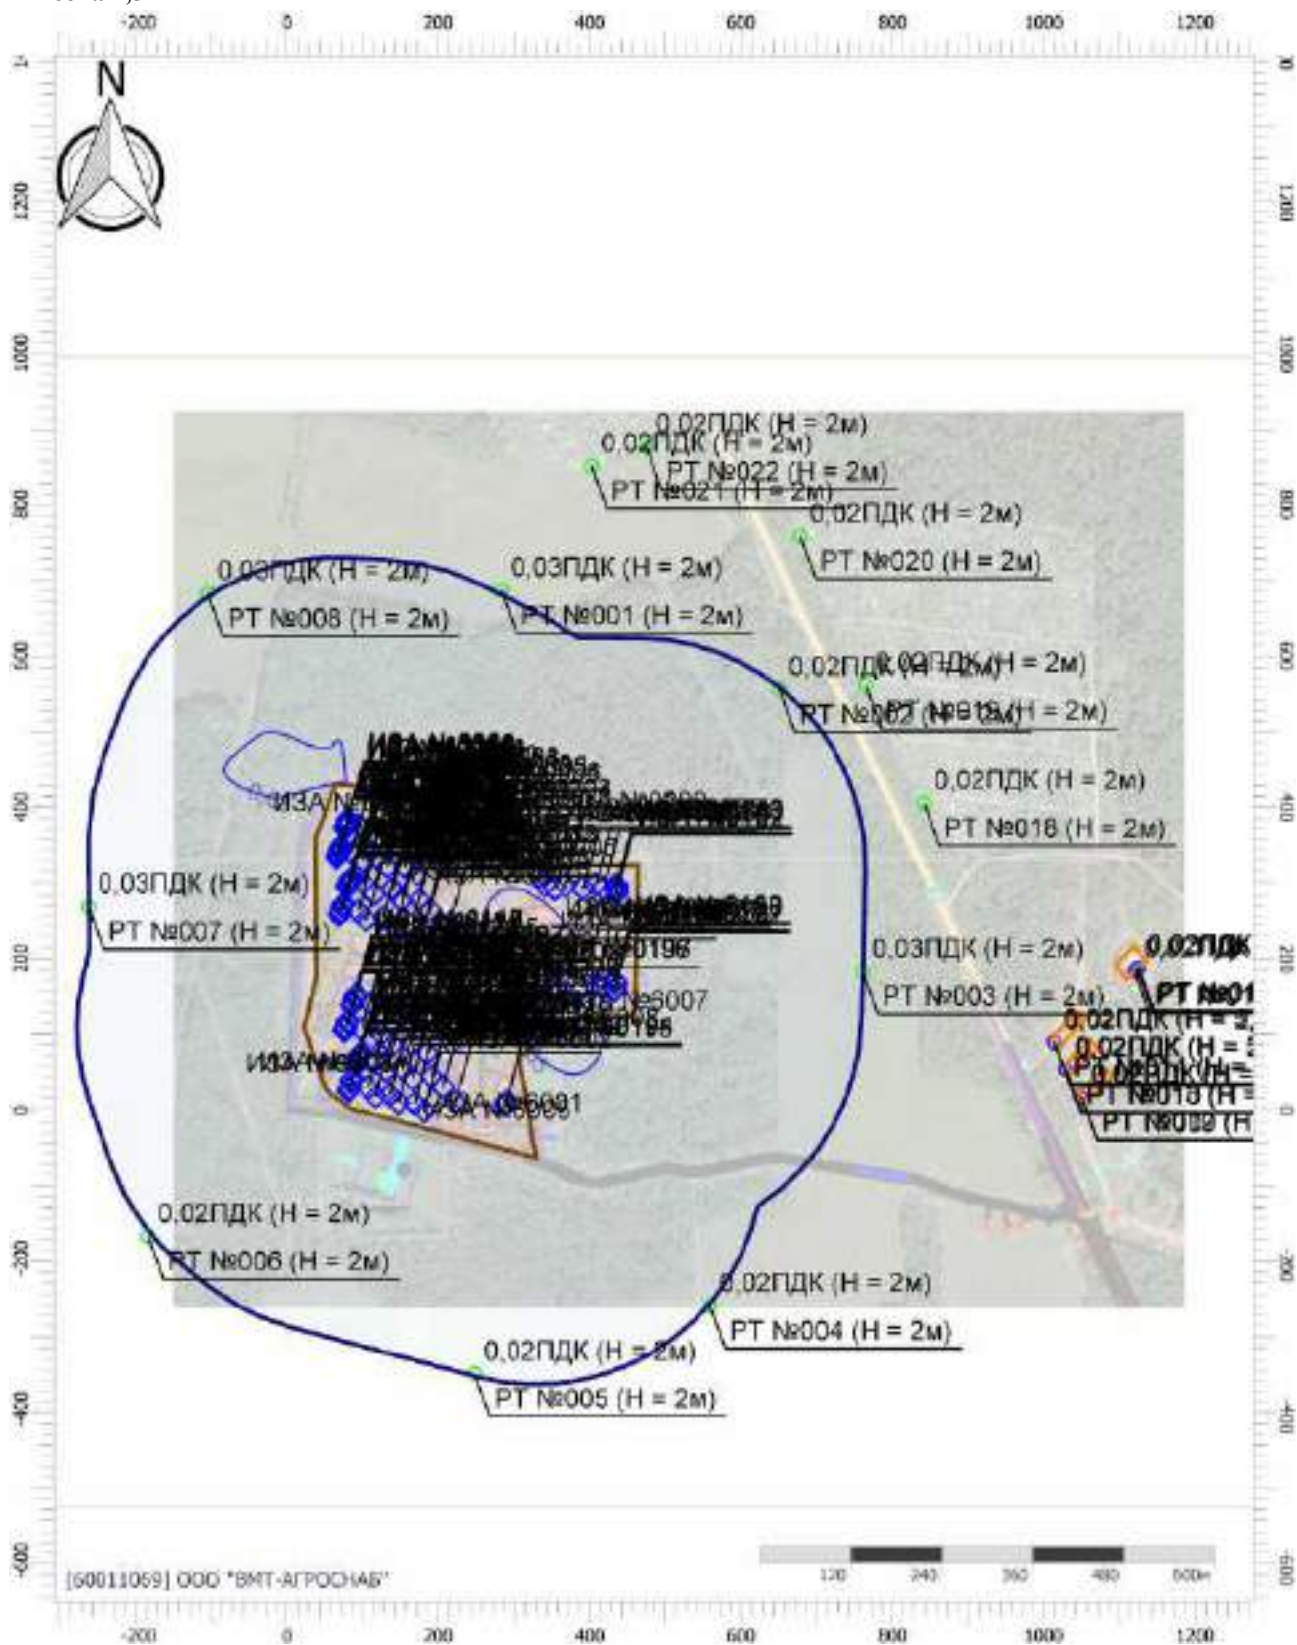

Цветовая схема (ПДК)

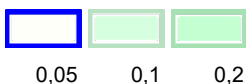

Отчет

Вариант расчета: Лидская индейка (46) - Расчет рассеивания с учетом застройки по МРР-2017


[11.12.2025 09:31 - 11.12.2025 10:53] , ЗИМА

Тип расчета: Расчеты по веществам

Код расчета: 1707 (Диметилсульфид (Метилсульфид; тиобис(метан); метантиометан))

Параметр: Концентрация вредного вещества (в долях ПДК)

Высота 2,5м

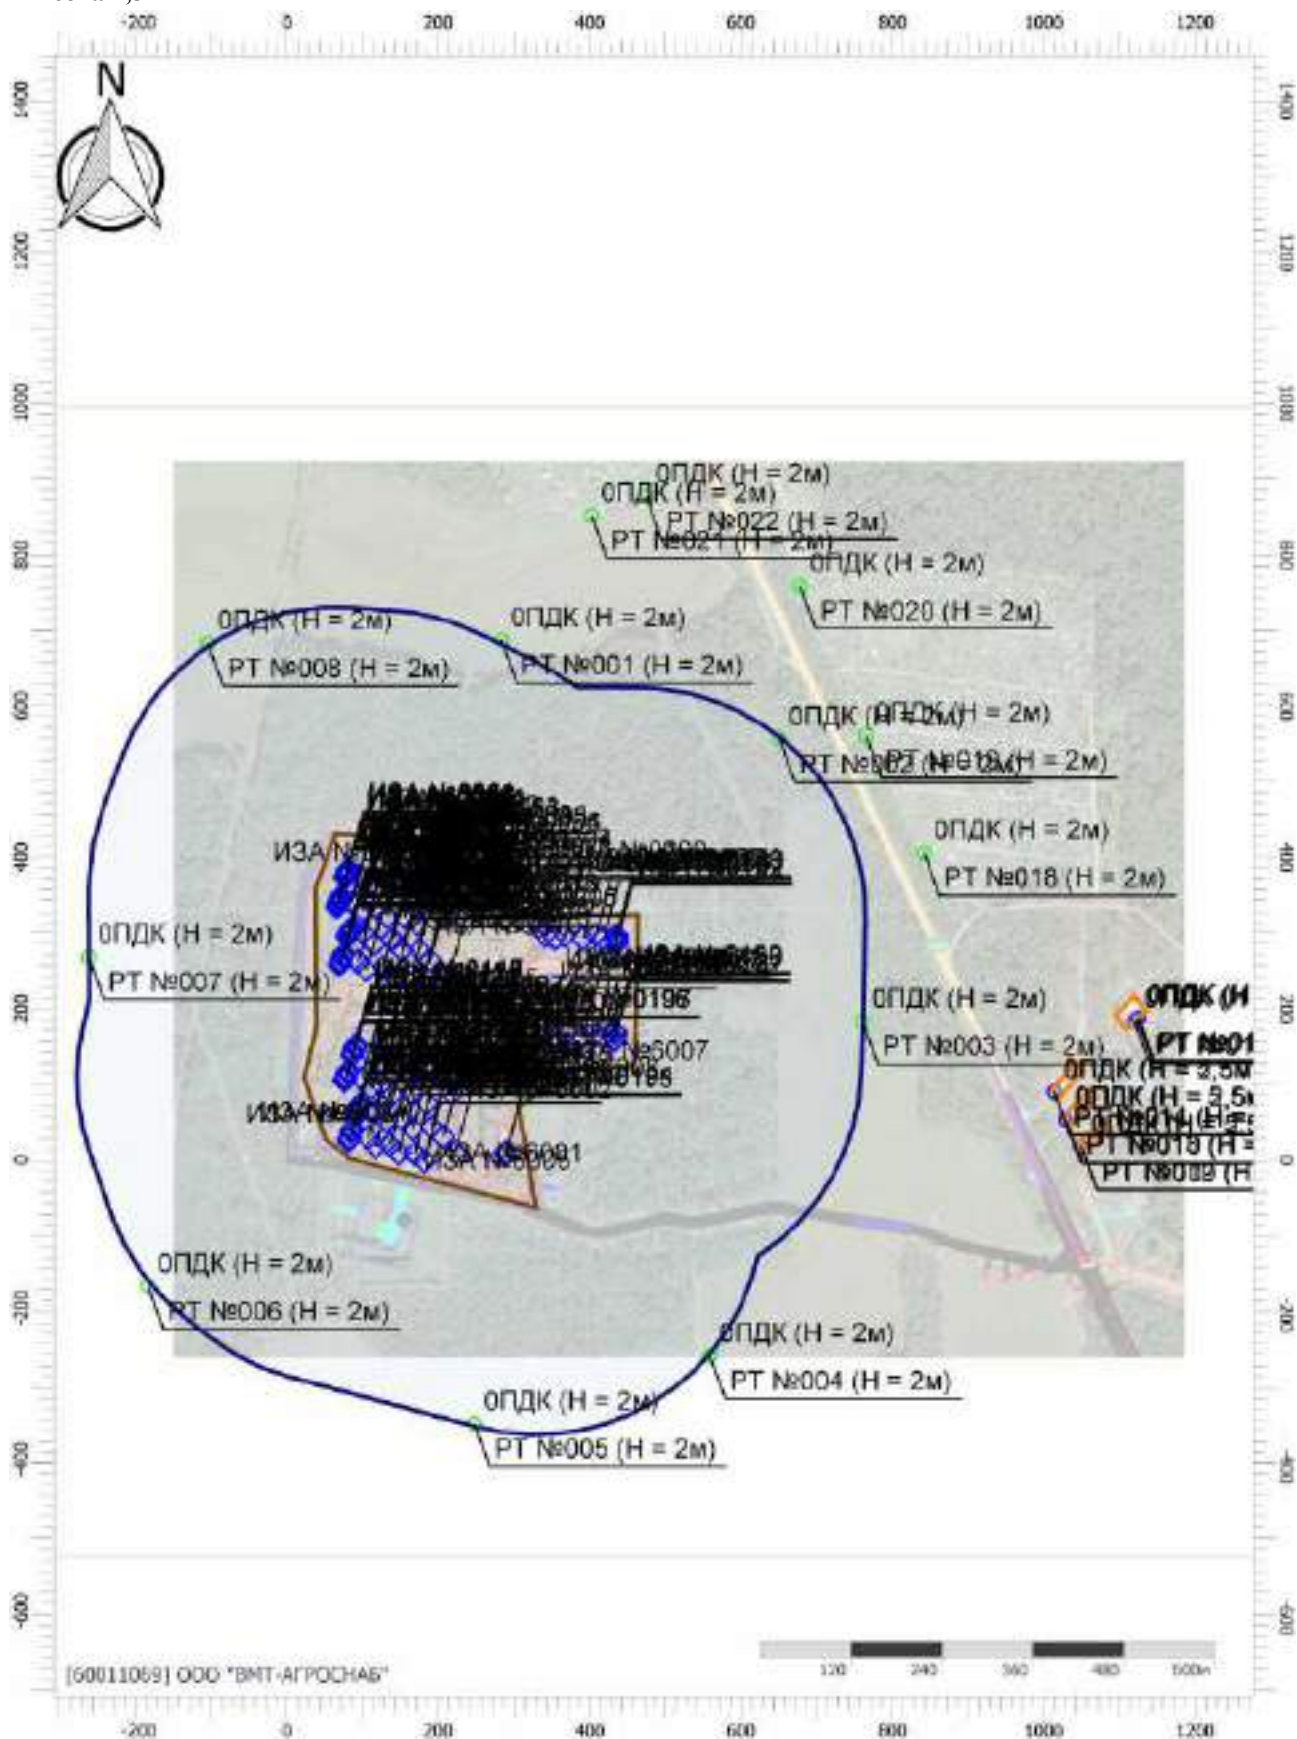

Цветовая схема (ПДК)

Масштаб 1:10000 (в 1см 100м, ед. изм.: м)

Отчет

Вариант расчета: Лидская индейка (46) - Расчет рассеивания с учетом застройки по МРР-2017


[11.12.2025 09:31 - 11.12.2025 10:53] , ЗИМА

Тип расчета: Расчеты по веществам


Код расчета: 1849 (Метиламин (Аминометан; метанамин))

Параметр: Концентрация вредного вещества (в долях ПДК)

Высота 2,5м

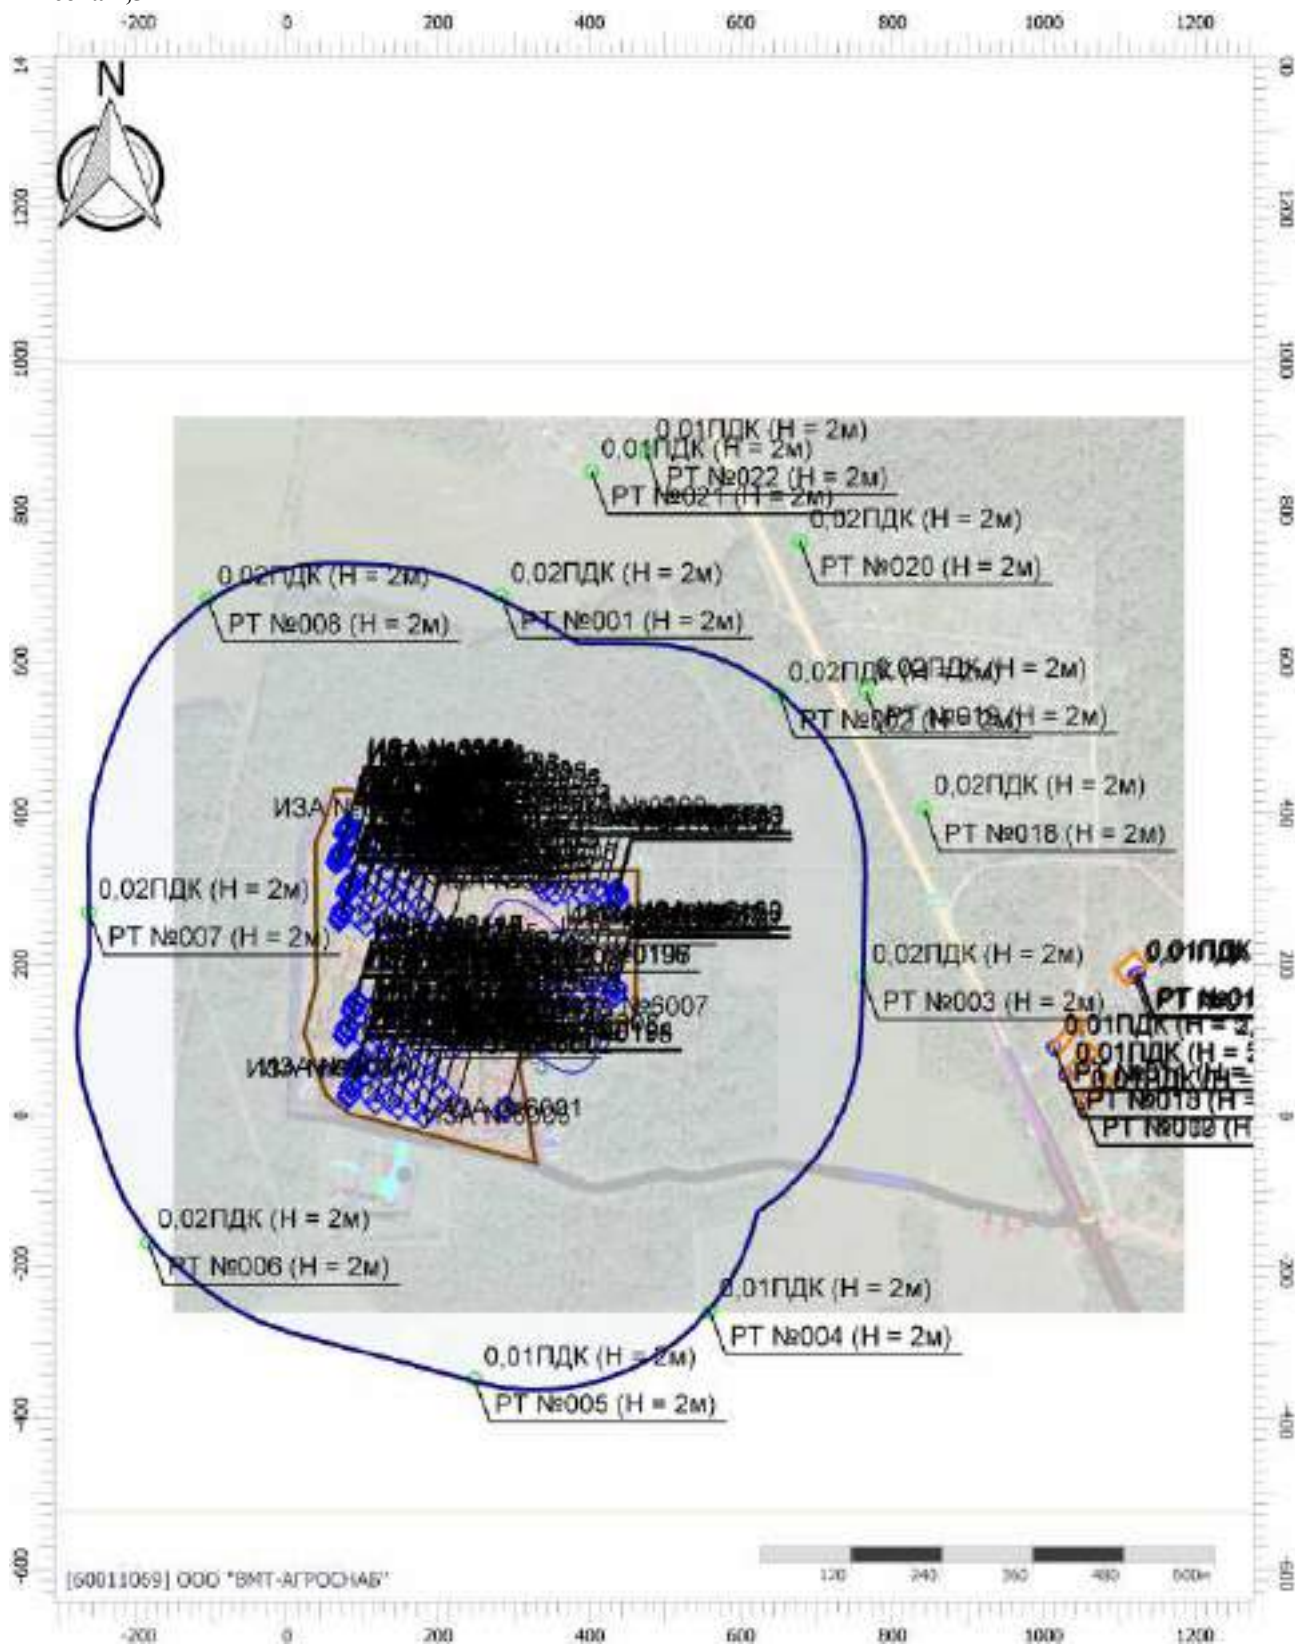

Цветовая схема (ПДК)

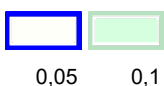

Отчет

Вариант расчета: Лидская индейка (46) - Расчет рассеивания с учетом застройки по МРР-2017


[11.12.2025 09:31 - 11.12.2025 10:53] , ЗИМА

Тип расчета: Расчеты по веществам

Код расчета: 2754 (Углеводороды пред.алиф.ряда C11-19)

Параметр: Концентрация вредного вещества (в долях ПДК)

Высота 2,5м

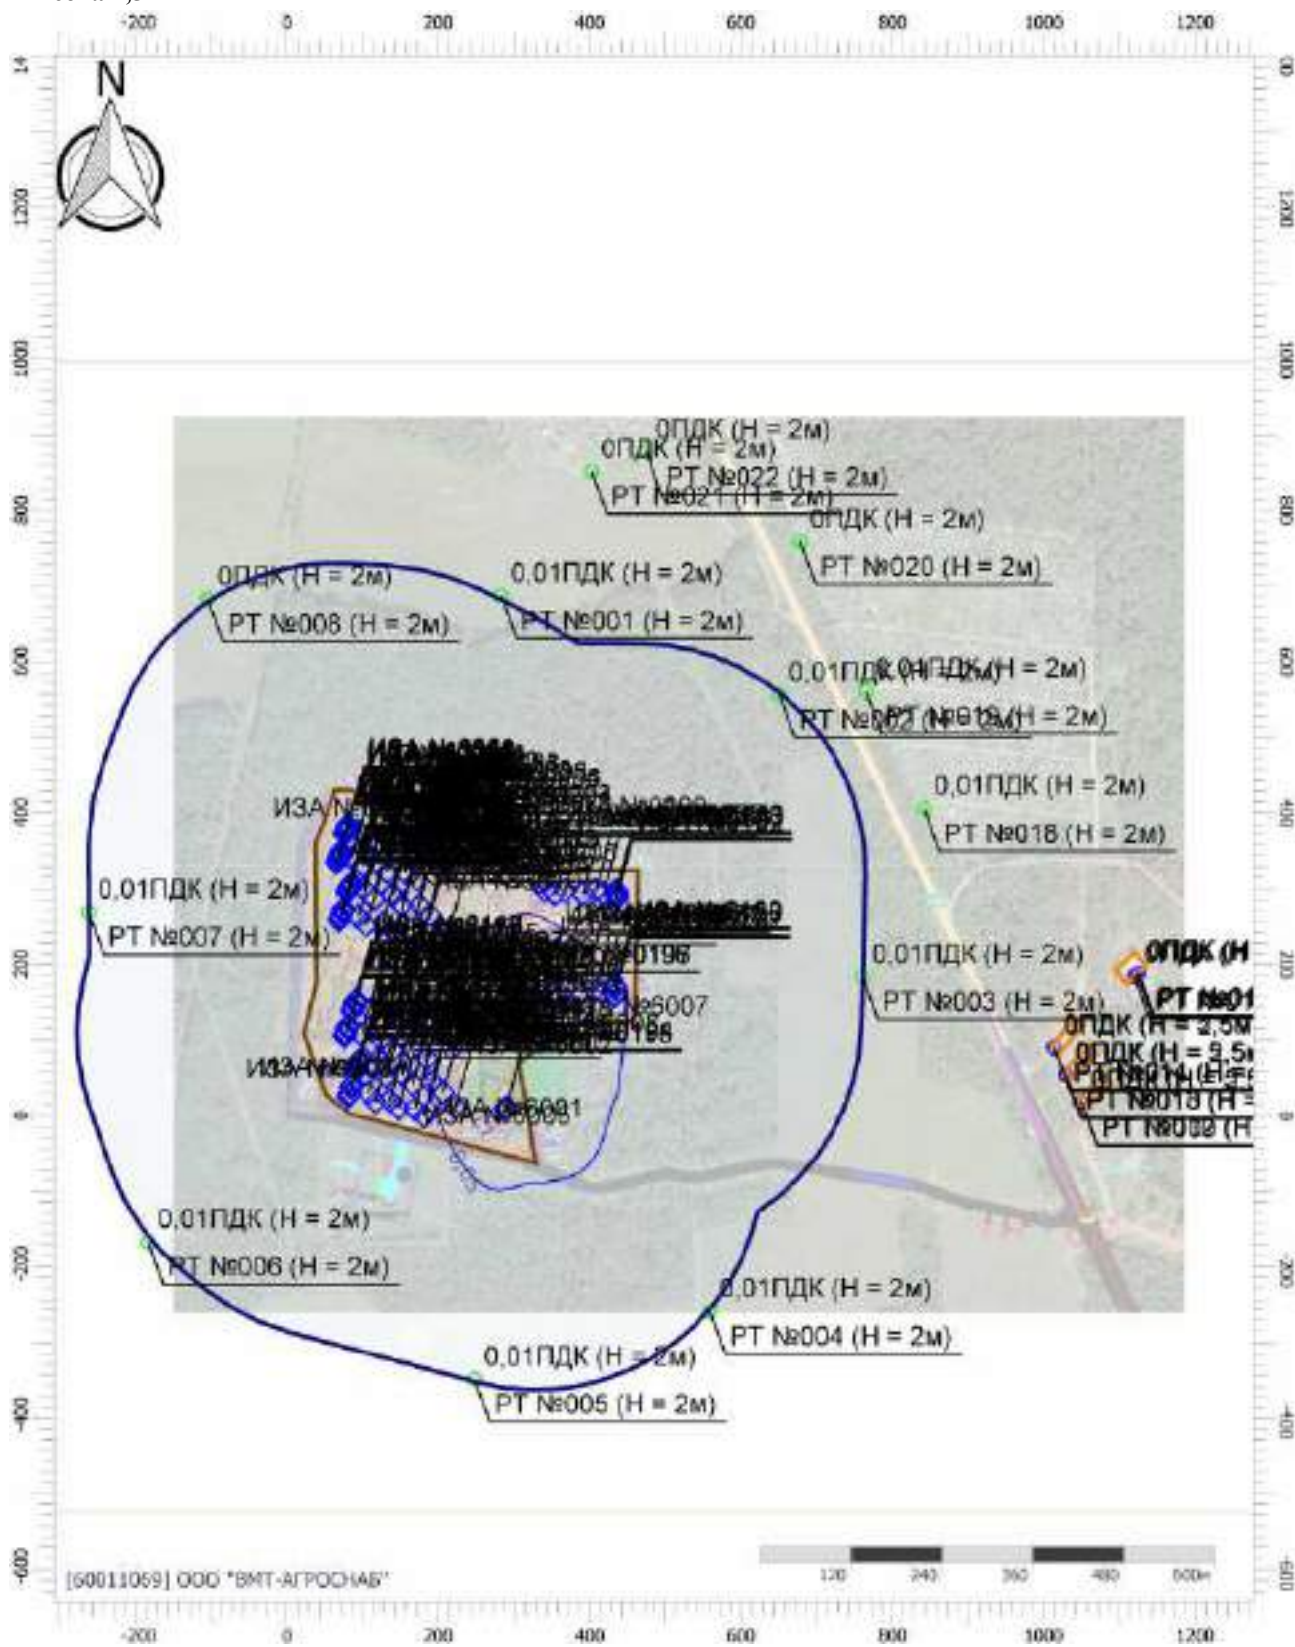

Цветовая схема (ПДК)



Масштаб 1:10000 (в 1см 100м, ед. изм.: м)

Отчет

Вариант расчета: Лидская индейка (46) - Расчет рассеивания с учетом застройки по МРР-2017


[11.12.2025 09:31 - 11.12.2025 10:53] , ЗИМА

Тип расчета: Расчеты по веществам


Код расчета: 6003 (Аммиак, сероводород)

Параметр: Концентрация вредного вещества (в долях ПДК)

Высота 2,5м

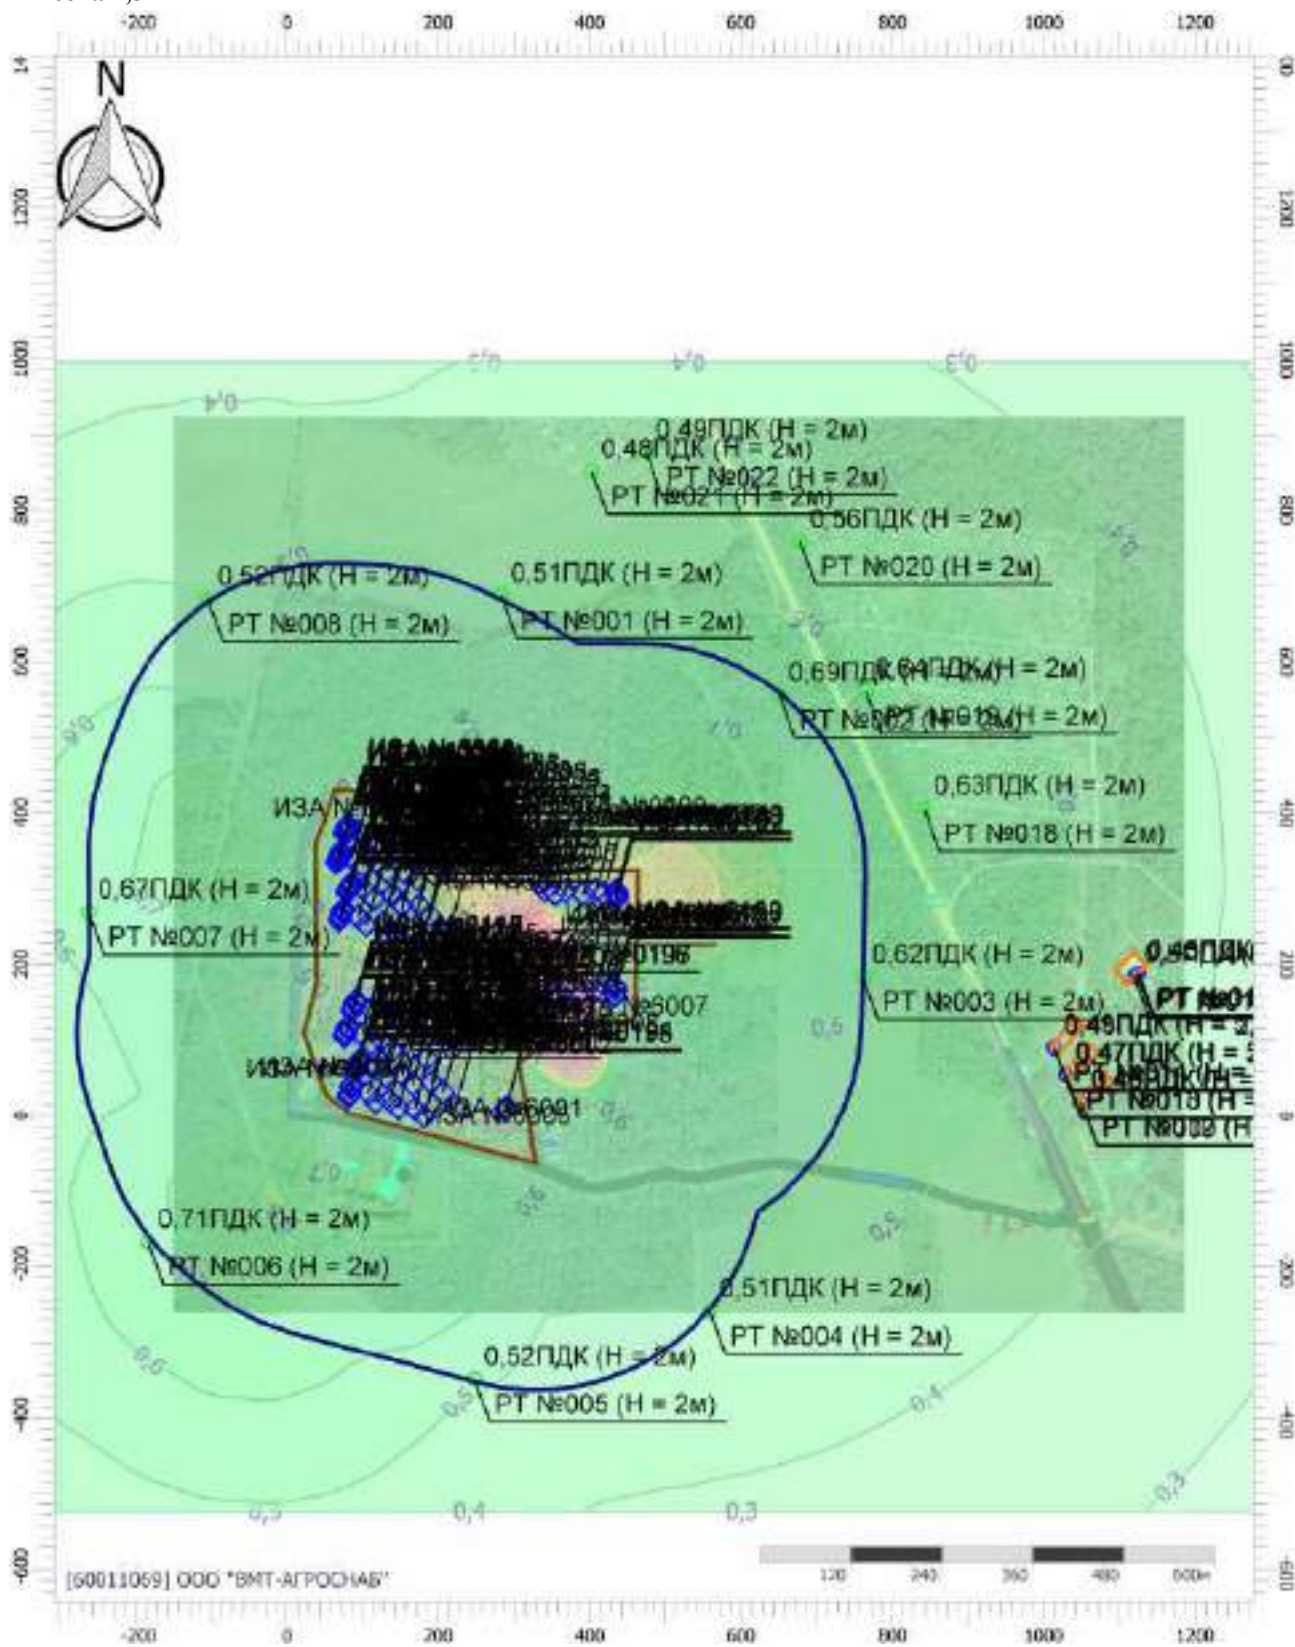

Цветовая схема (ПДК)

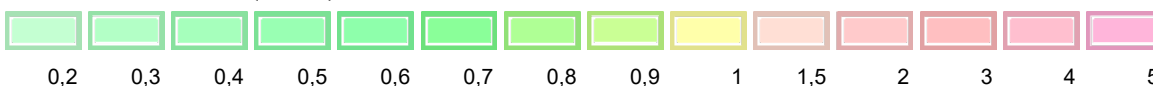

Отчет

Вариант расчета: Лидская индейка (46) - Расчет рассеивания с учетом застройки по МРР-2017


[11.12.2025 09:31 - 11.12.2025 10:53], ЗИМА

Тип расчета: Расчеты по веществам

Код расчета: 6009 (Группа сумм. (2) 301 330)


Параметр: Концентрация вредного вещества (в долях ПДК)

Высота 2,5м

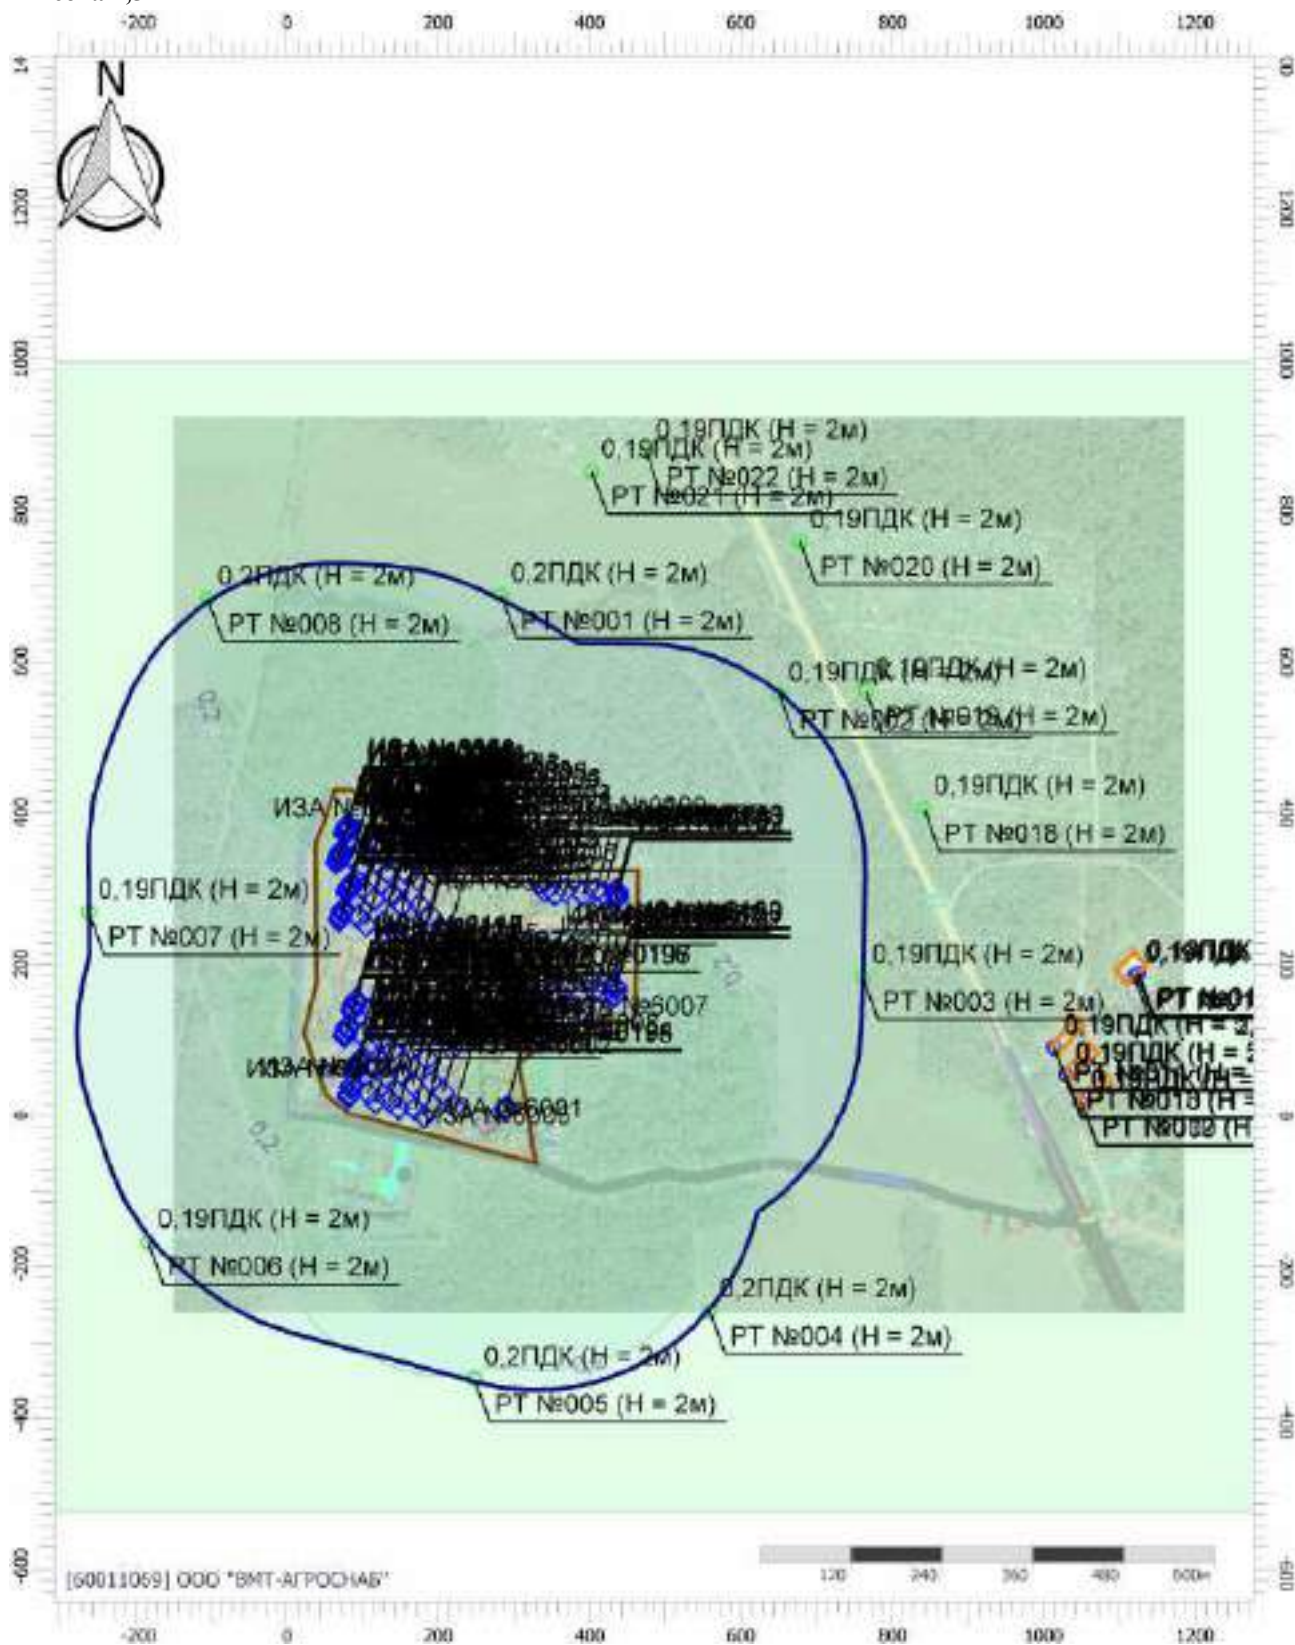

Масштаб 1:10000 (в 1см 100м, ед. изм.: м)

Цветовая схема (ПДК)

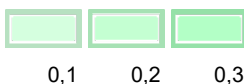

Отчет

Вариант расчета: Лидская индейка (46) - Расчет рассеивания с учетом застройки по МРР-2017


[11.12.2025 09:31 - 11.12.2025 10:53] , ЗИМА

Тип расчета: Расчеты по веществам

Код расчета: 6010 (Азота диоксид, серы диоксид, углерода оксид, фенол)

Параметр: Концентрация вредного вещества (в долях ПДК)

Высота 2,5м

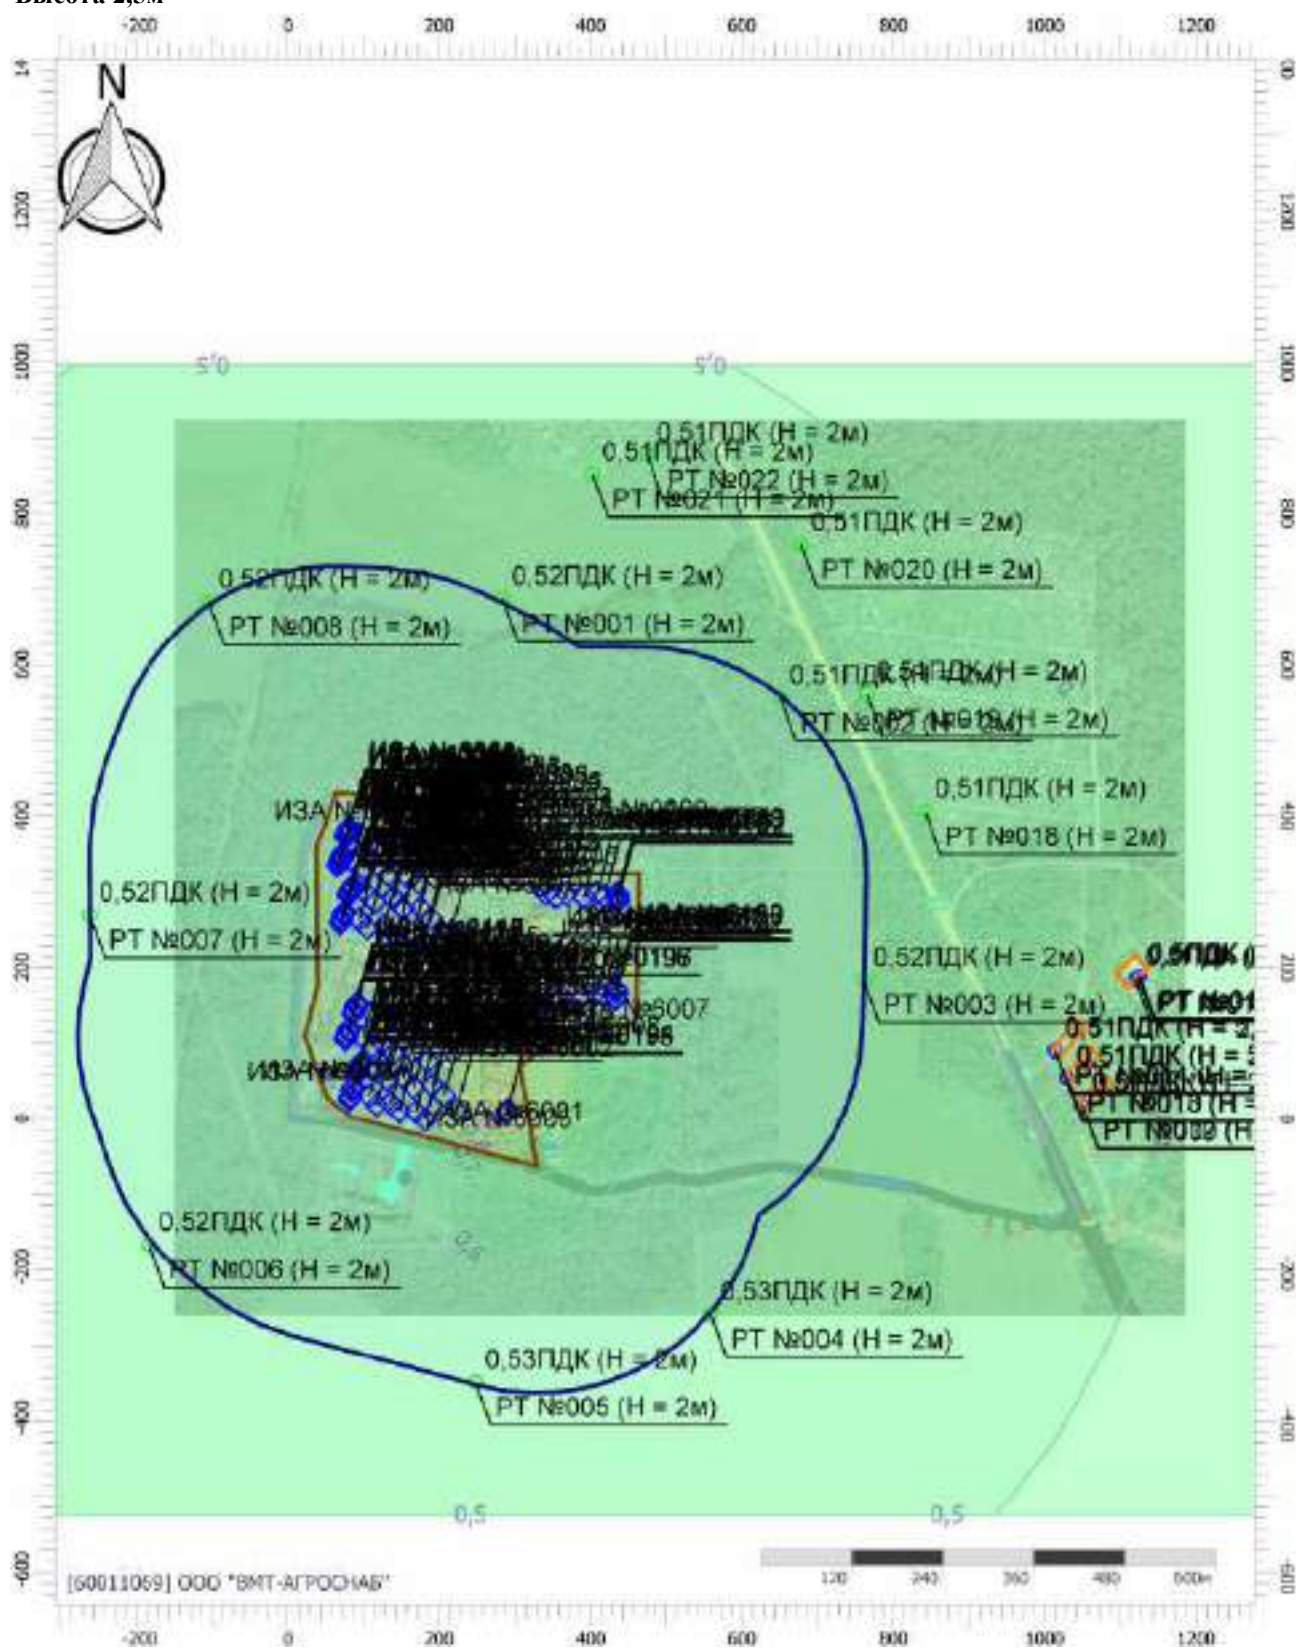

Масштаб 1:10000 (в 1см 100м, ед. изм.: м)

Цветовая схема (ПДК)



Отчет

Вариант расчета: Лидская индейка (46) - Расчет рассеивания с учетом застройки по МРР-2017


[11.12.2025 09:31 - 11.12.2025 10:53] , ЗИМА

Тип расчета: Расчеты по веществам

Код расчета: 6037 (Группа сумм. (3) 330 337 1071)

Параметр: Концентрация вредного вещества (в долях ПДК)

Высота 2,5м

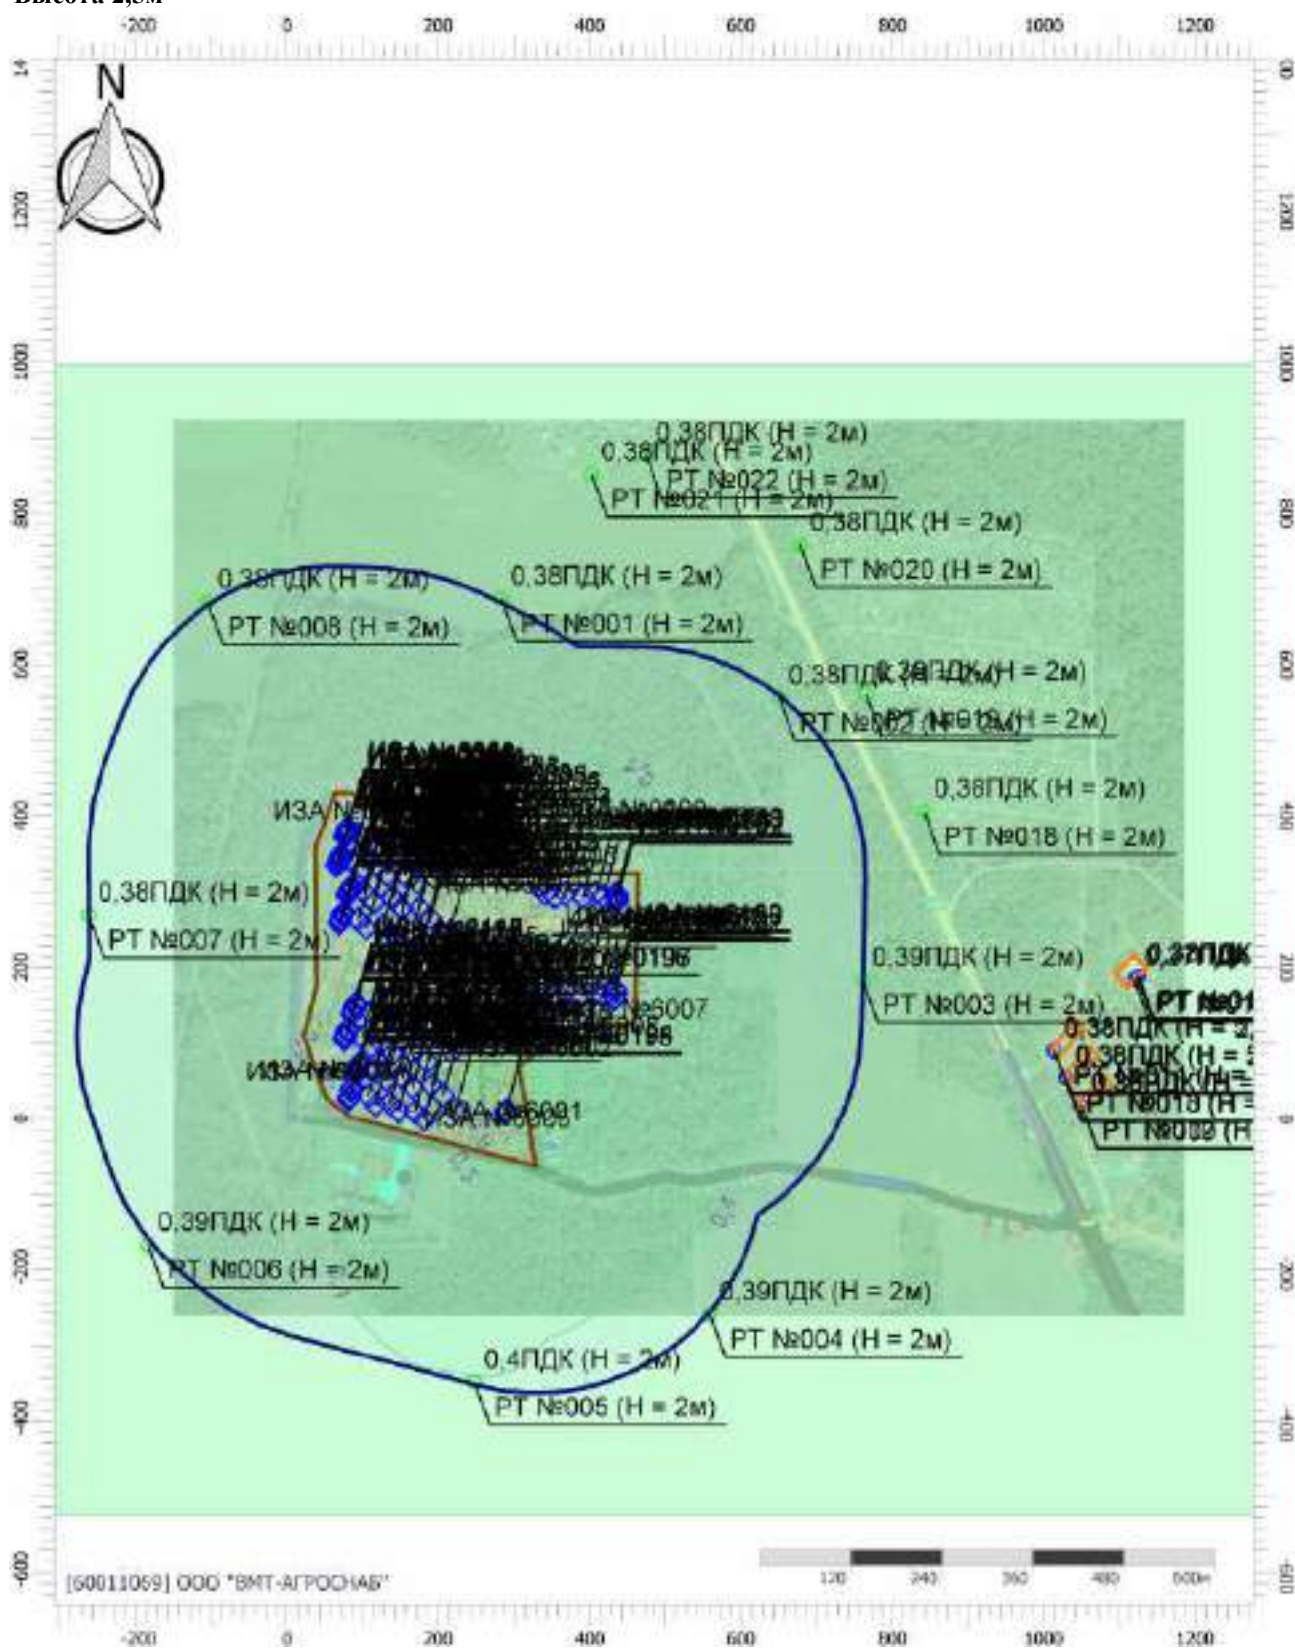


Масштаб 1:10000 (в 1см 100м, ед. изм.: м)

Цветовая схема (ПДК)



Вариант расчета: Лидская индейка (46) - Расчет рассеивания с учетом застройки по МРР-2017
[11.12.2025 09:31 - 11.12.2025 10:53] , ЗИМА
Тип расчета: Расчеты по веществам
Код расчета: 6038 (Серы диоксид и фенол)
Параметр: Концентрация вредного вещества (в долях ПДК)
Высота 2,5м

 

0,2 0,3

Отчет

Вариант расчета: Лидская индейка (46) - Расчет рассеивания с учетом застройки по МРР-2017


[11.12.2025 09:31 - 11.12.2025 10:53] , ЗИМА

Тип расчета: Расчеты по веществам

Код расчета: 6040 (Группа сумм. (4) 301 303 304 330)

Параметр: Концентрация вредного вещества (в долях ПДК)

Высота 2,5м

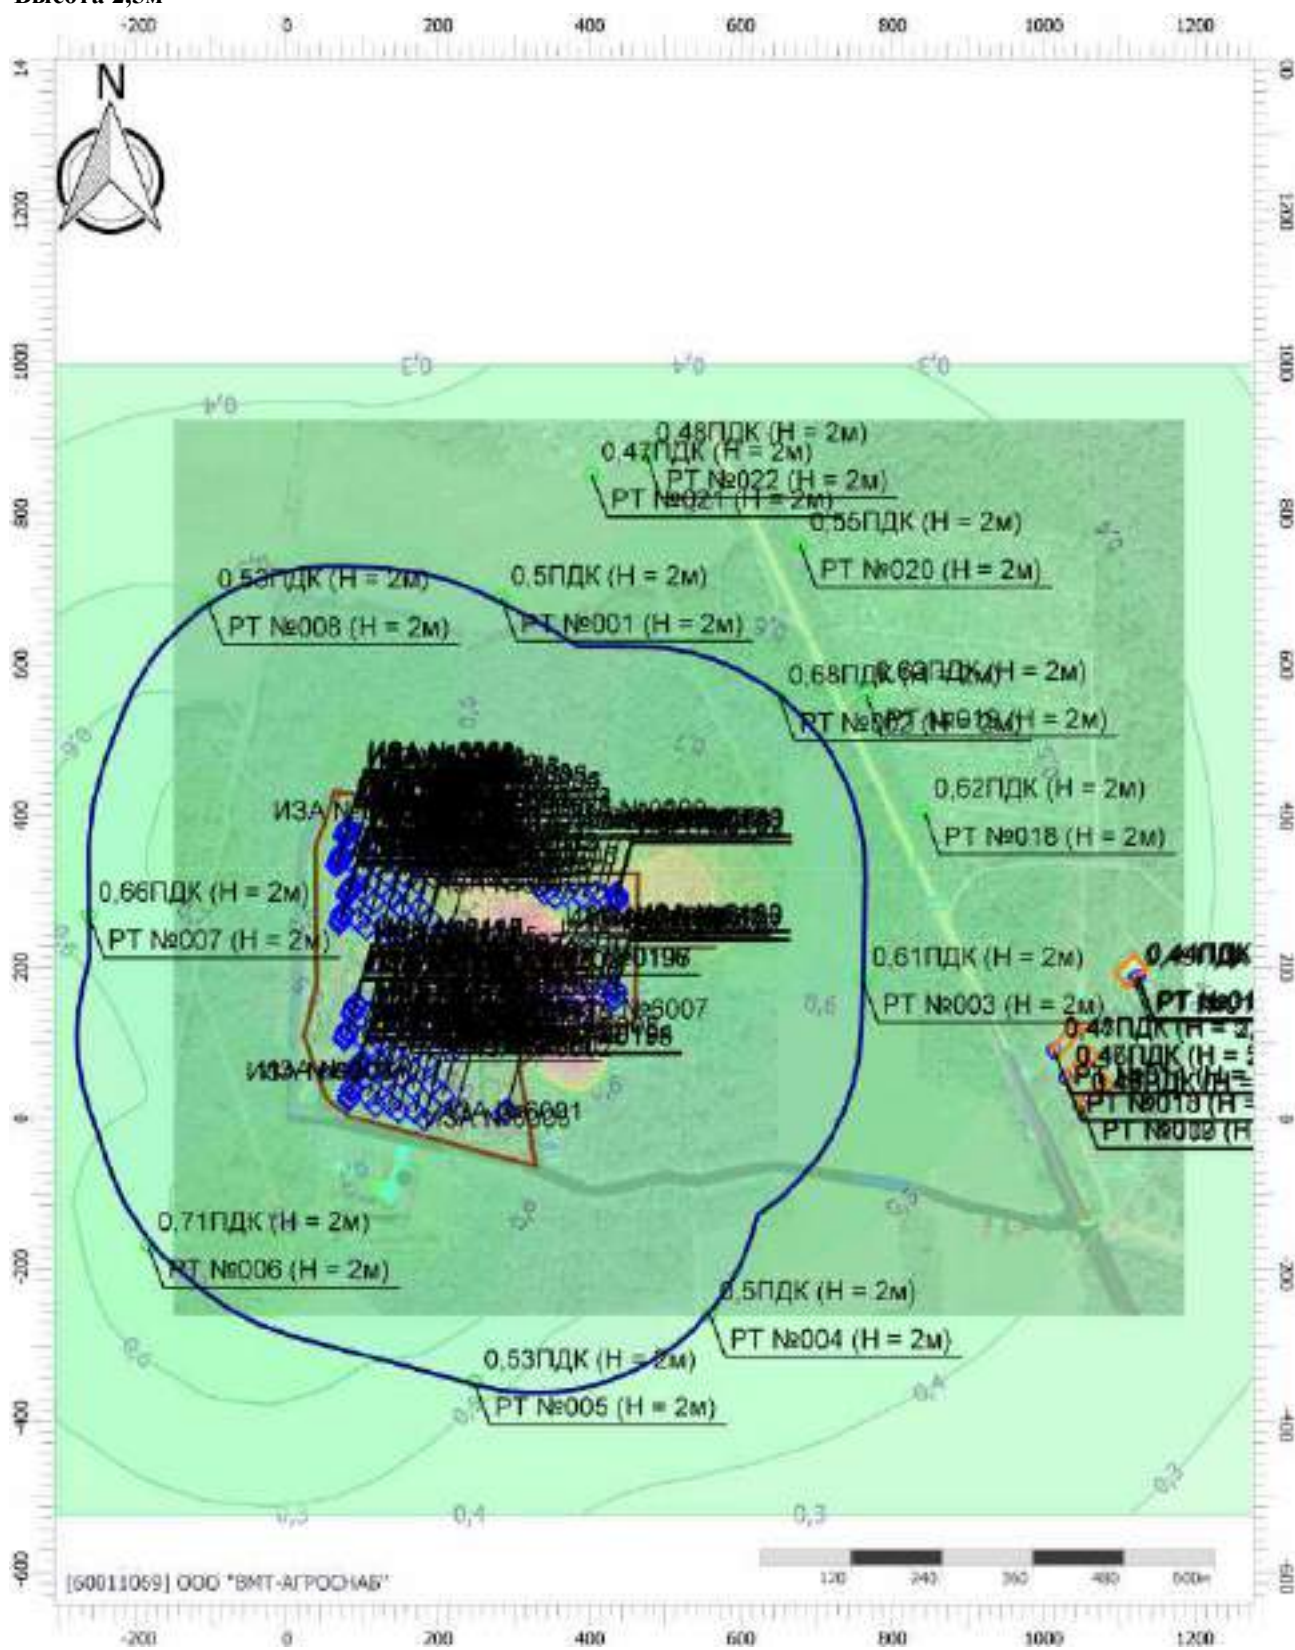

Масштаб 1:10000 (в 1см 100м, ед. изм.: м)

Цветовая схема (ПДК)



На высоте 5,5 метра

Отчет

Вариант расчета: Лидская индейка (46) - Расчет рассеивания с учетом застройки по МРР-2017


[11.12.2025 09:31 - 11.12.2025 10:53] , ЗИМА

Тип расчета: Расчеты по веществам

Код расчета: 0150 (Натрий гидроксид (Натр едкий))

Параметр: Концентрация вредного вещества (в долях ПДК)

Высота 5,5м

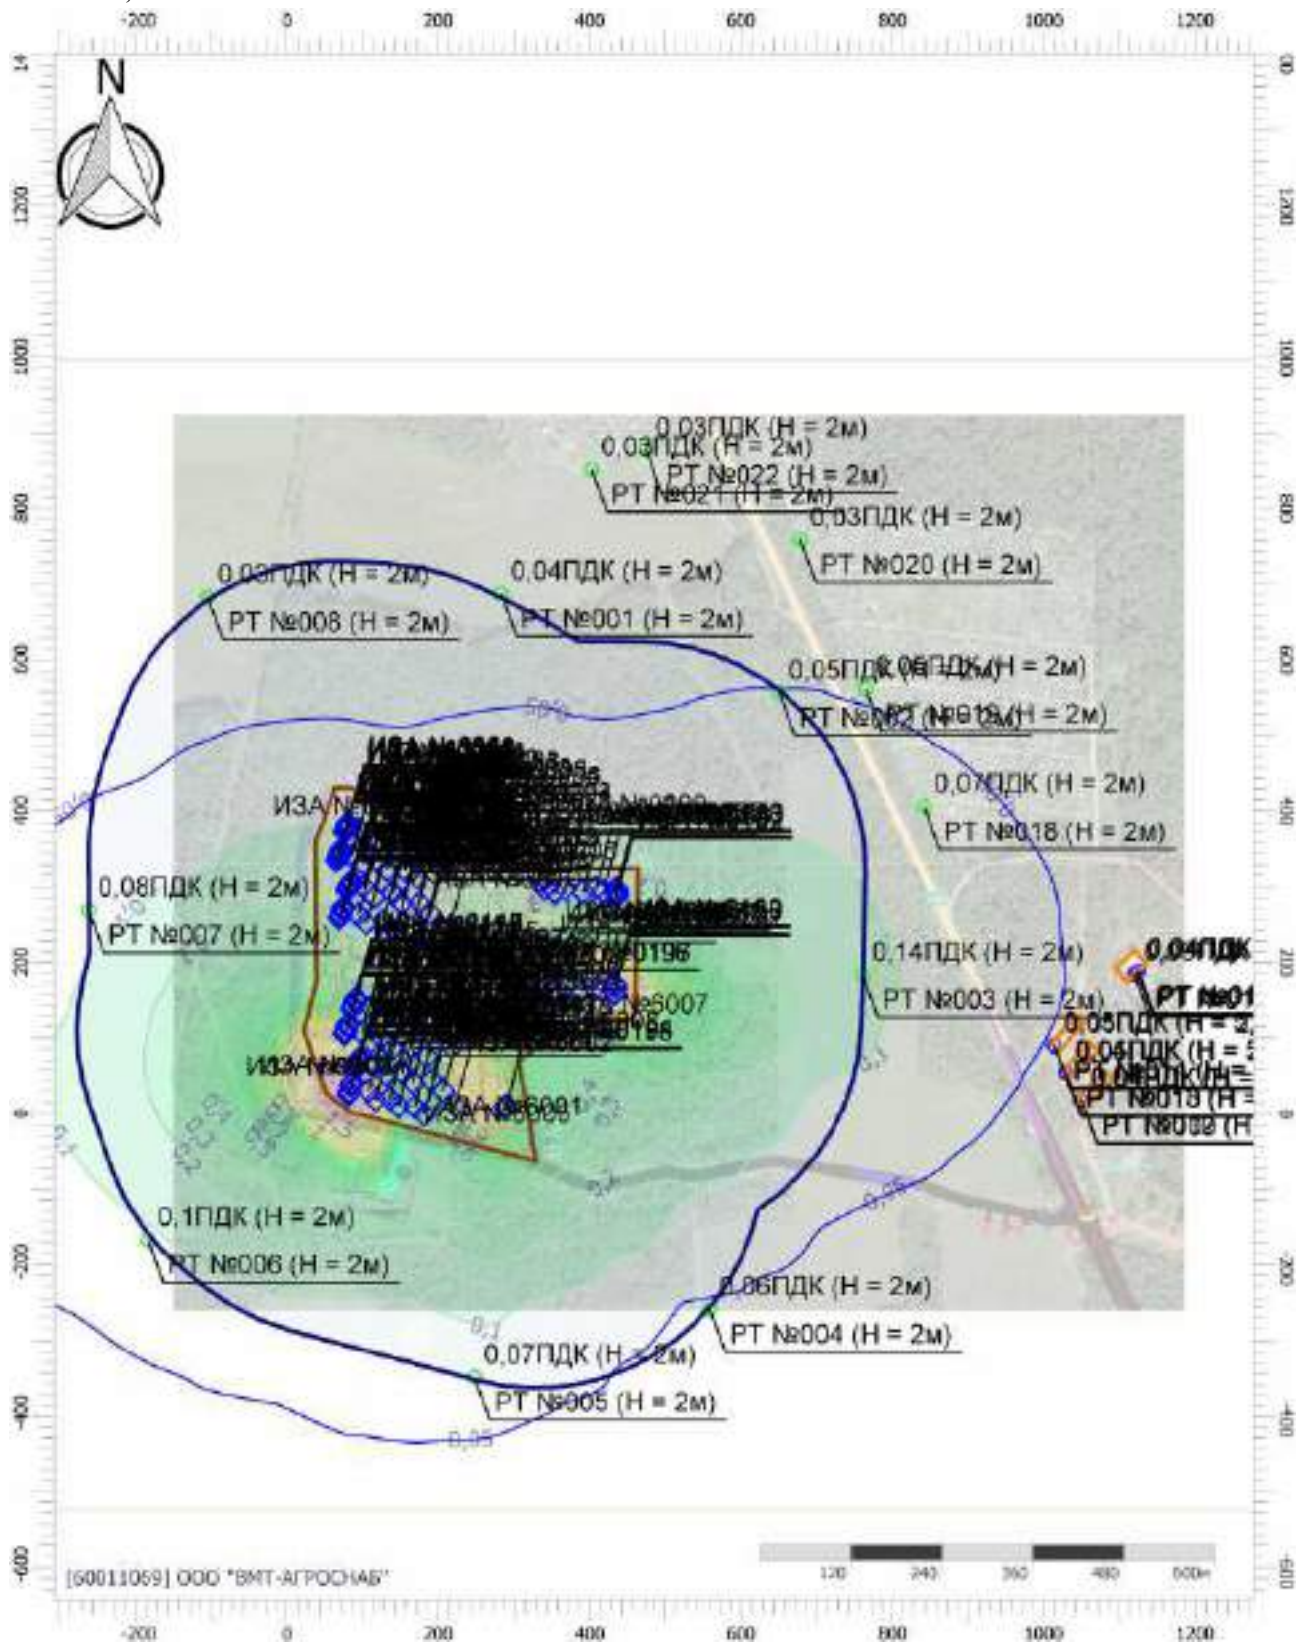


Цветовая схема (ПДК)



Условные обозначения



Жилые зоны

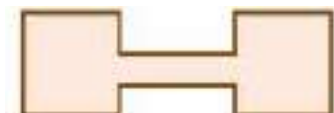


Промышленные
зоны



Санитарно-
защитные зоны

PT №022 (H = 2м)

Расчетные точки

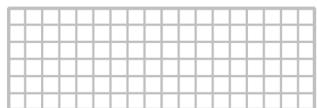

Расчетные площадки

Отчет

Вариант расчета: Лидская индейка (46) - Расчет рассеивания с учетом застройки по МРР-2017


[11.12.2025 09:31 - 11.12.2025 10:53] , ЗИМА

Тип расчета: Расчеты по веществам

Код расчета: 0155 (диНатрий карбонат)

Параметр: Концентрация вредного вещества (в долях ПДК)


Высота 5,5м

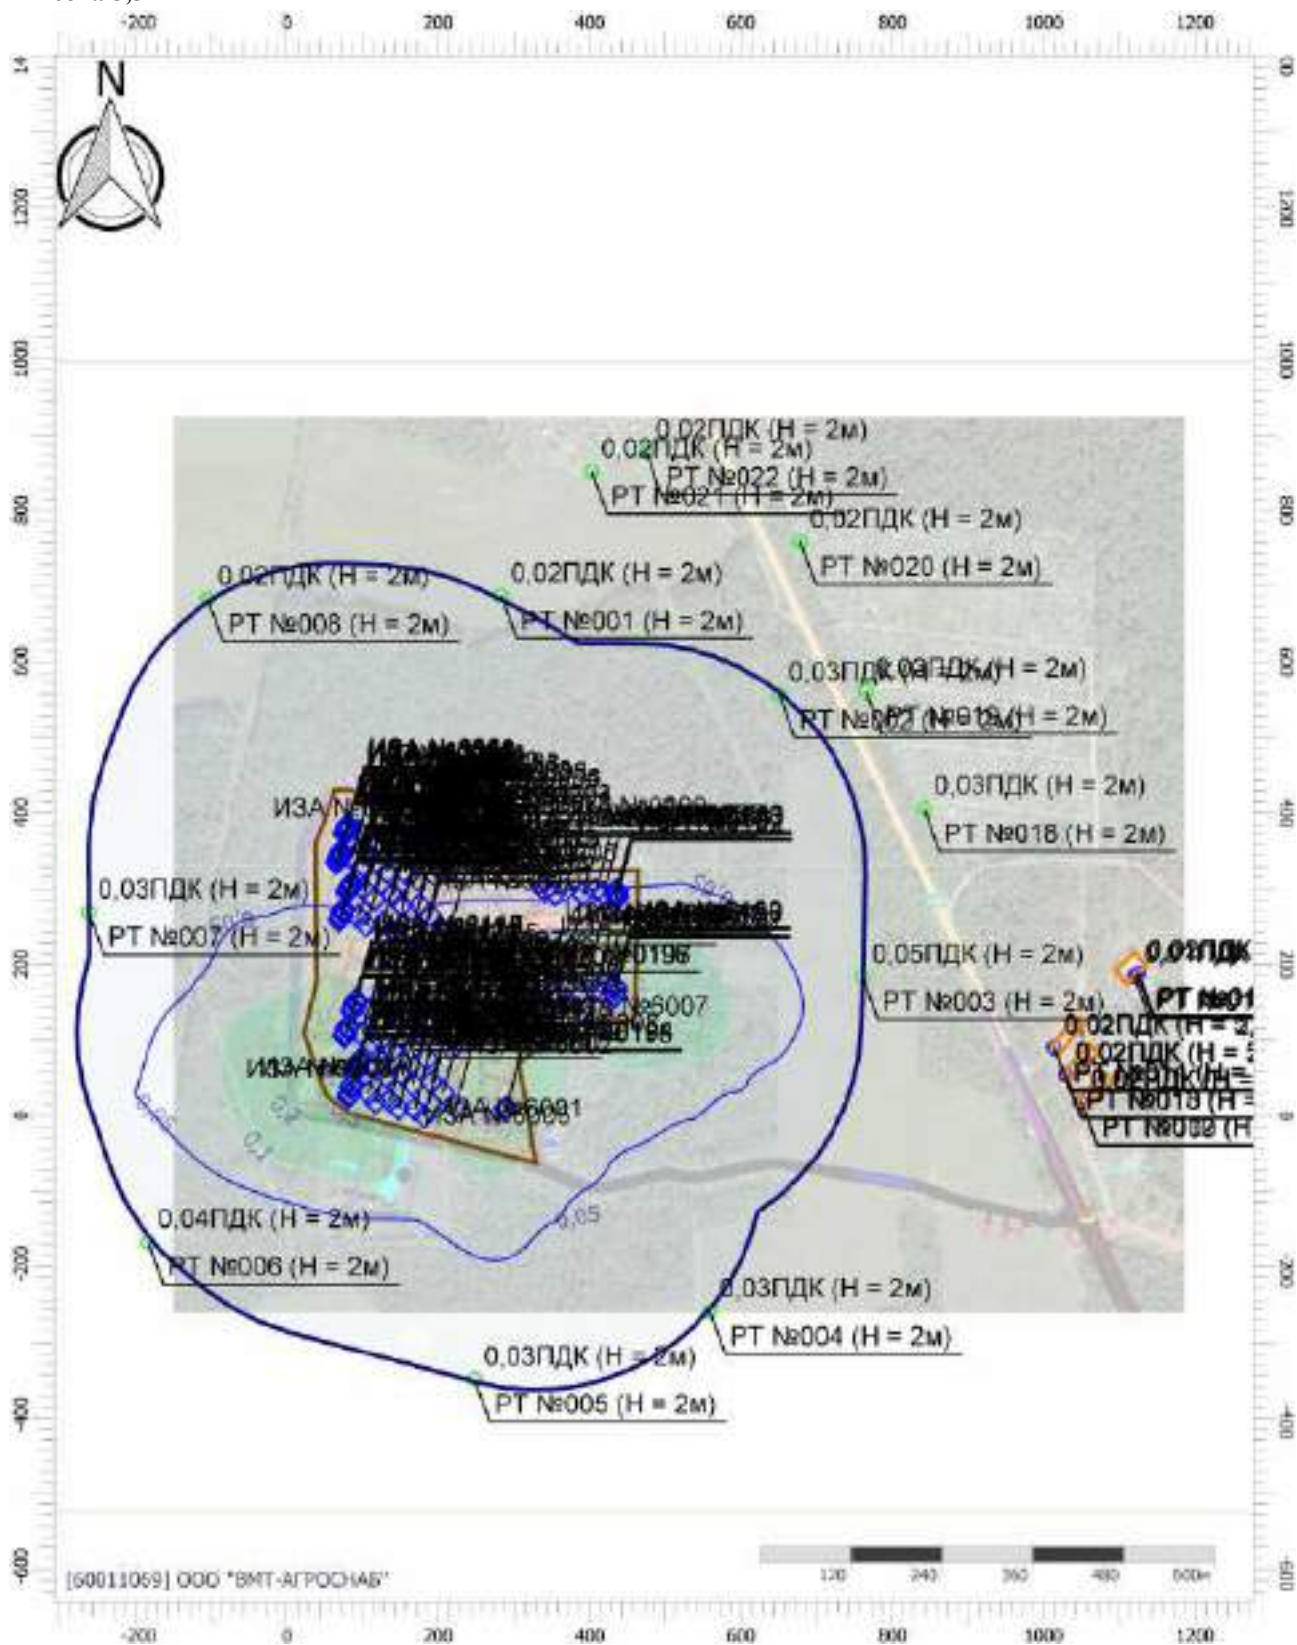

Цветовая схема (ПДК)



Вариант расчета: Лидская индейка (46) - Расчет рассеивания с учетом застройки по МРР-2017
[11.12.2025 09:31 - 11.12.2025 10:53] , ЗИМА
Тип расчета: Расчеты по веществам
Код расчета: 0183 (Ртуть)
Параметр: Концентрация вредного вещества (в долях ПДК)
Высота 5,5м

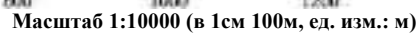

0,05

Отчет

Вариант расчета: Лидская индейка (46) - Расчет рассеивания с учетом застройки по МРР-2017


[11.12.2025 09:31 - 11.12.2025 10:53] , ЗИМА

Тип расчета: Расчеты по веществам


Код расчета: 0301 (Азота диоксид (Двуокись азота; пероксид азота))

Параметр: Концентрация вредного вещества (в долях ПДК)

Высота 5,5м

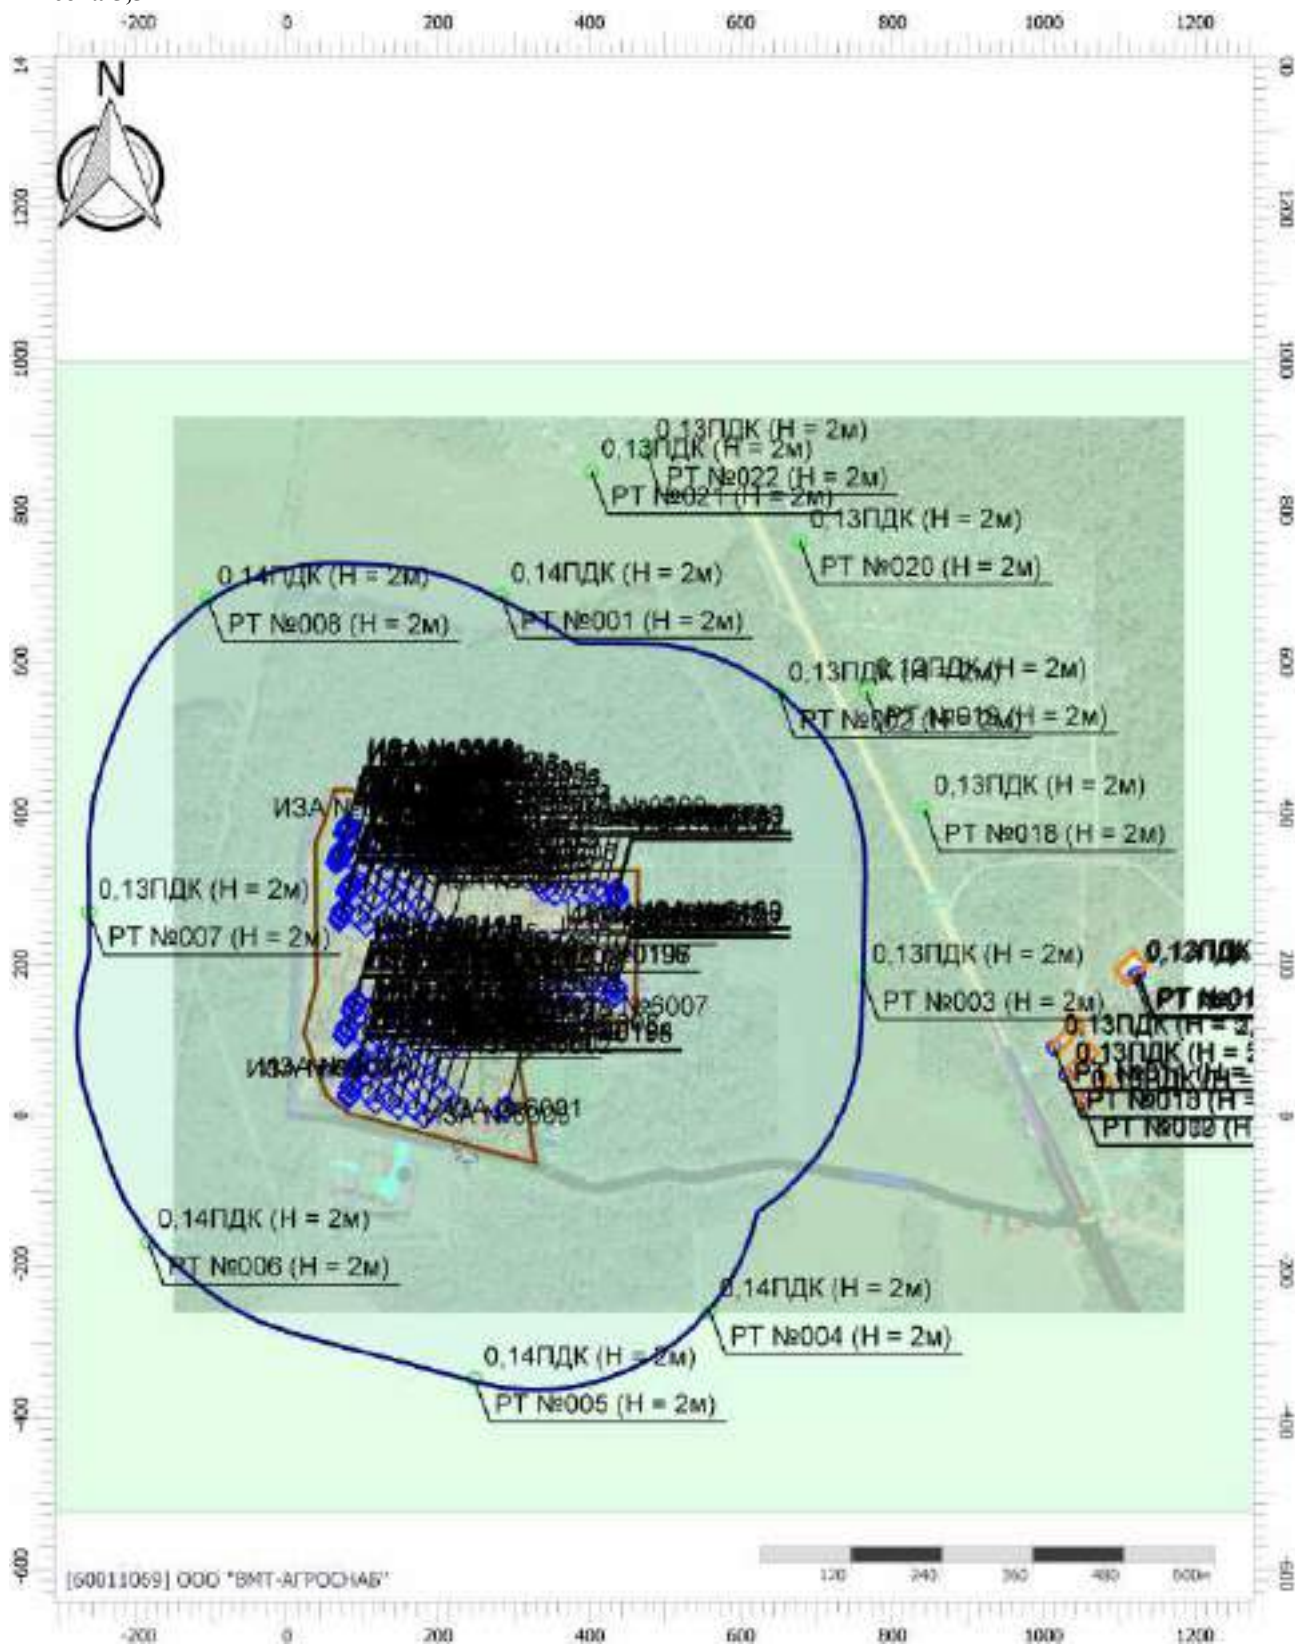

Цветовая схема (ПДК)

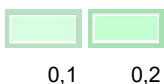

Масштаб 1:10000 (в 1см 100м, ед. изм.: м)

Отчет

Вариант расчета: Лидская индейка (46) - Расчет рассеивания с учетом застройки по МРР-2017


[11.12.2025 09:31 - 11.12.2025 10:53] , ЗИМА

Тип расчета: Расчеты по веществам


Код расчета: 0303 (Аммиак (Азота гидрид))

Параметр: Концентрация вредного вещества (в долях ПДК)

Высота 5,5м

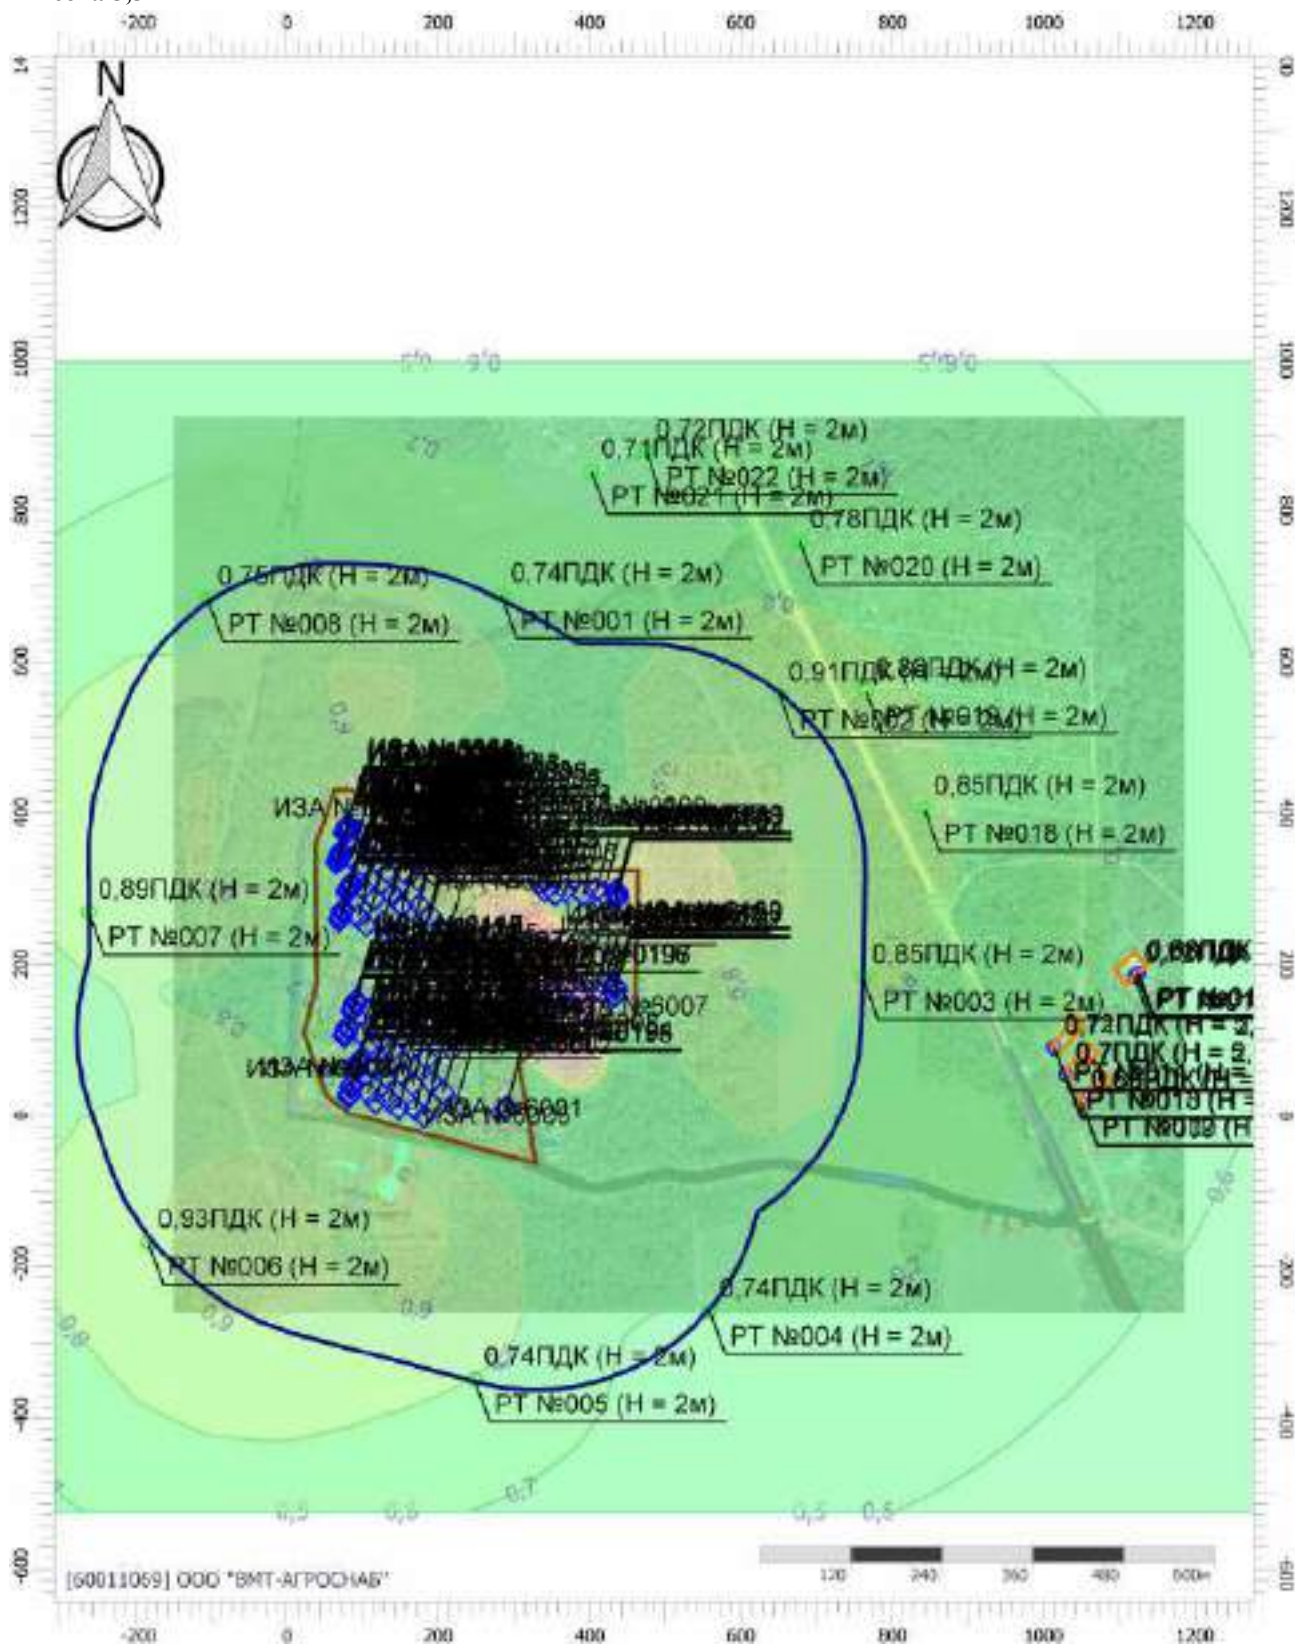

Цветовая схема (ПДК)

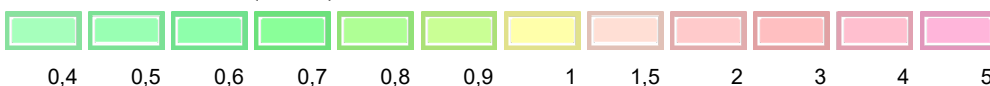

Отчет

Вариант расчета: Лидская индейка (46) - Расчет рассеивания с учетом застройки по МРР-2017


[11.12.2025 09:31 - 11.12.2025 10:53], ЗИМА

Тип расчета: Расчеты по веществам

Код расчета: 0328 (Углерод (Пигмент черный))

Параметр: Концентрация вредного вещества (в долях ПДК)

Высота 5,5м

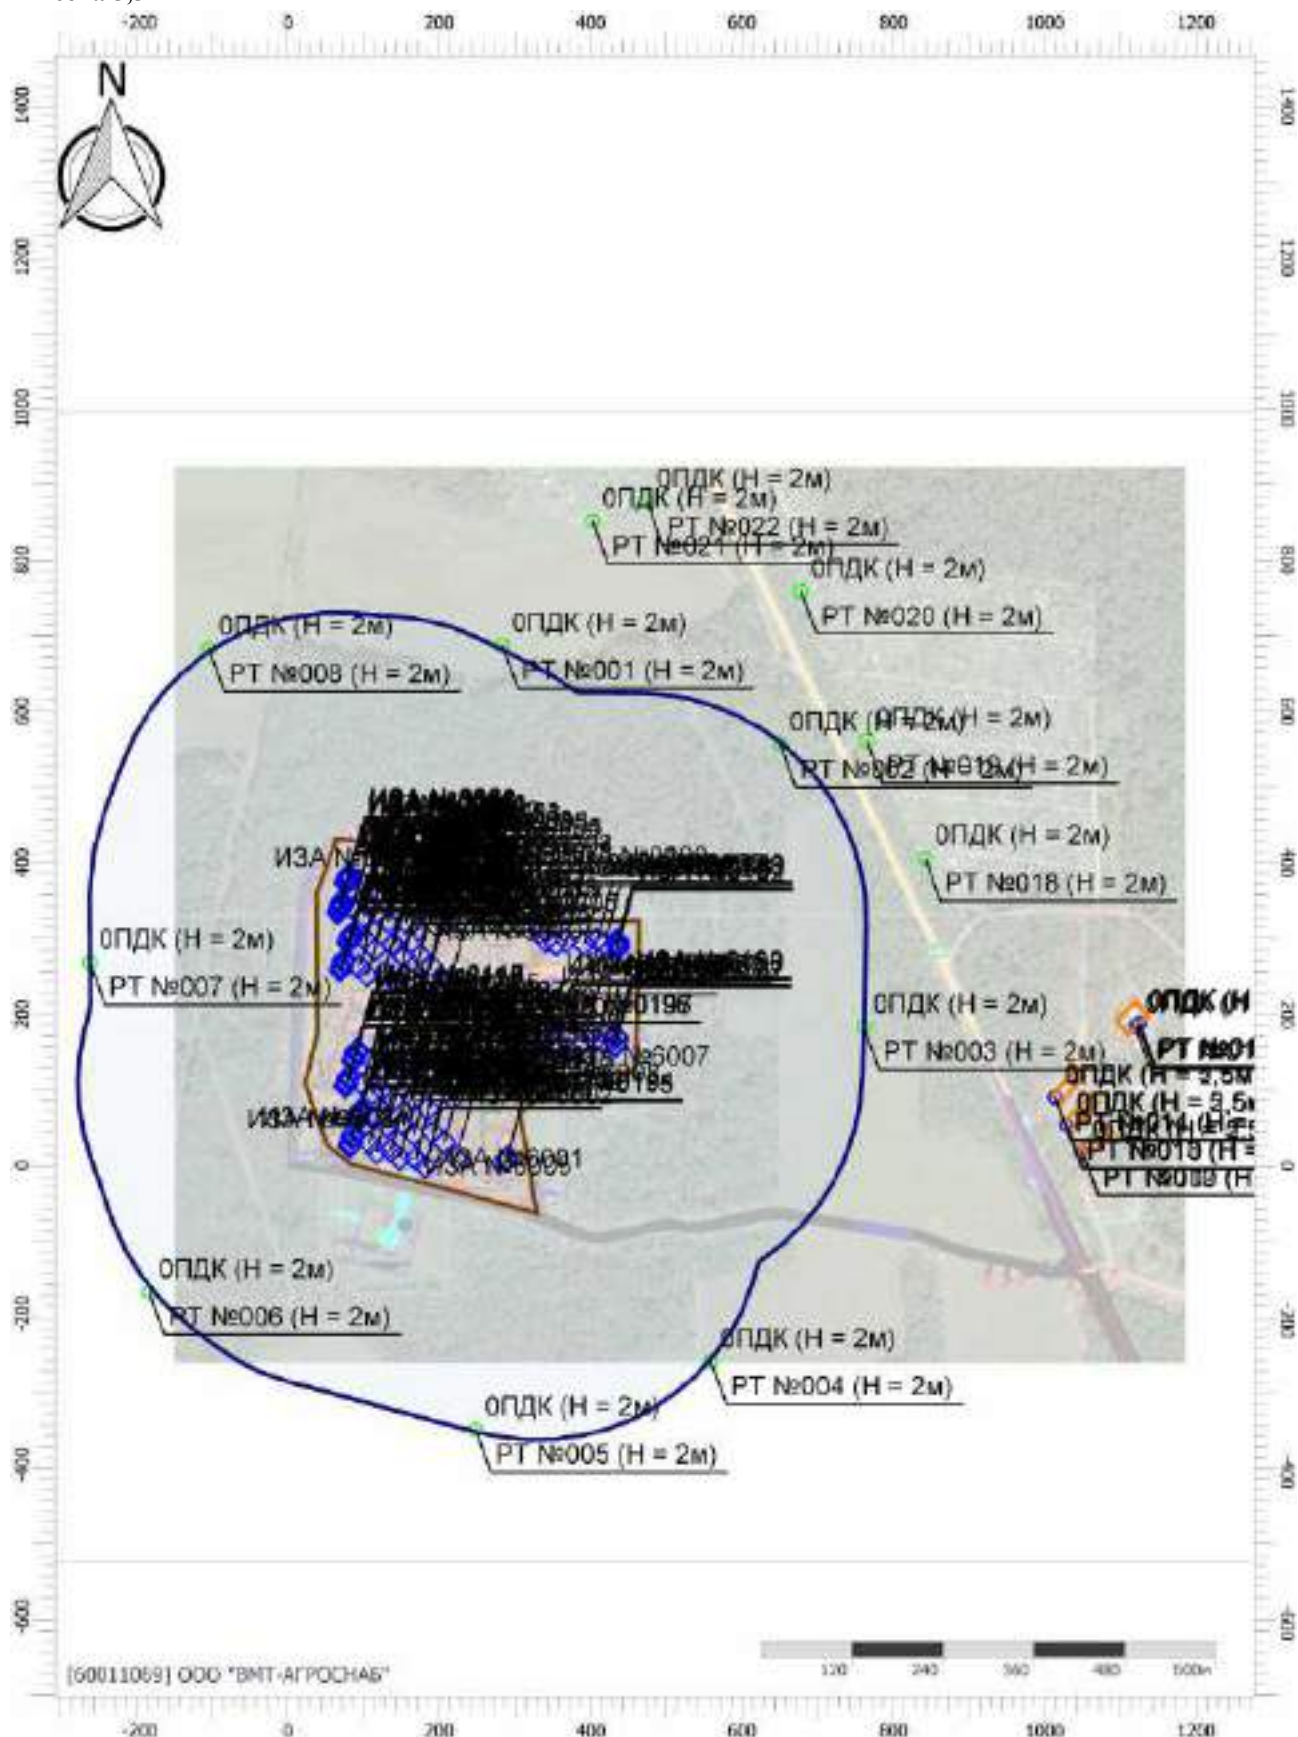

Цветовая схема (ПДК)

Отчет

Вариант расчета: Лидская индейка (46) - Расчет рассеивания с учетом застройки по МРР-2017


[11.12.2025 09:31 - 11.12.2025 10:53] , ЗИМА

Тип расчета: Расчеты по веществам

Код расчета: 0330 (Сера диоксид)

Параметр: Концентрация вредного вещества (в долях ПДК)

Высота 5,5м

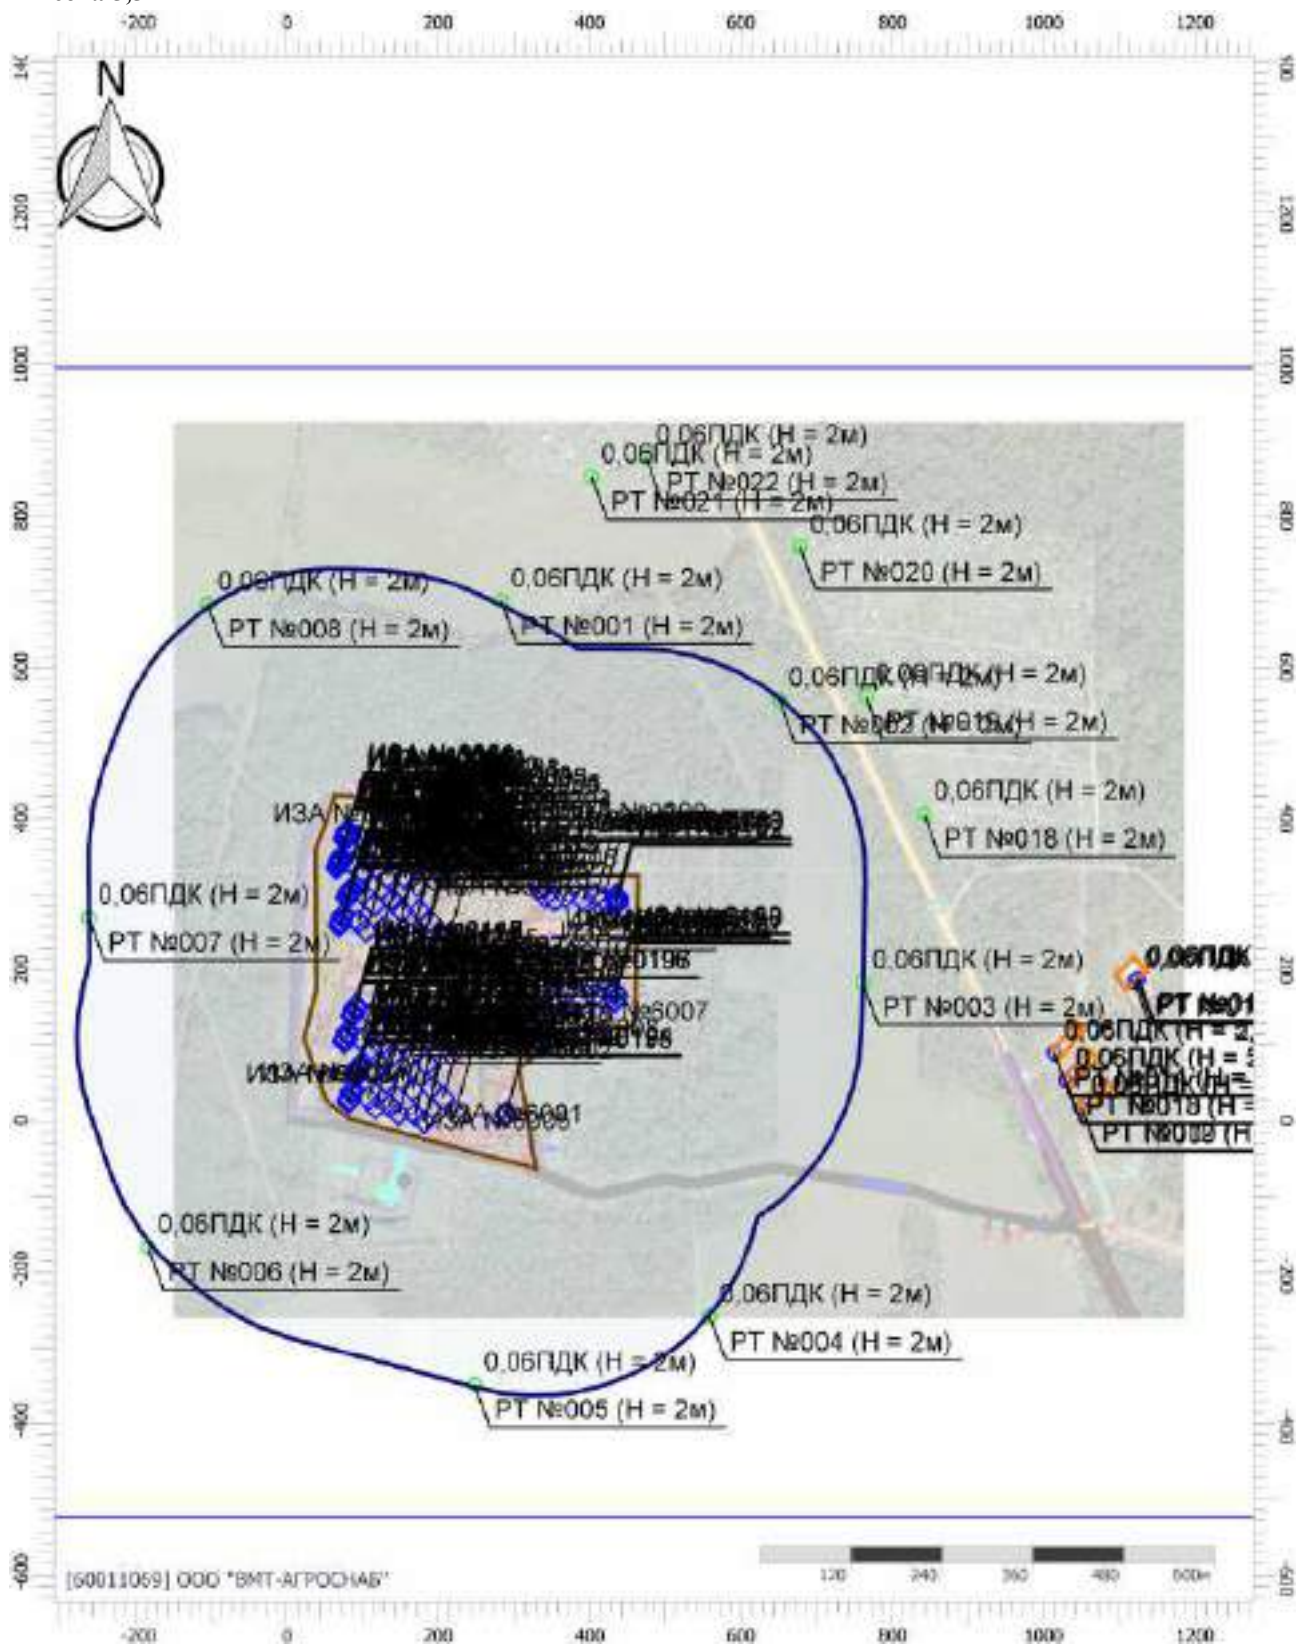

Цветовая схема (ПДК)



0,05

Отчет

Вариант расчета: Лидская индейка (46) - Расчет рассеивания с учетом застройки по МРР-2017


[11.12.2025 09:31 - 11.12.2025 10:53] , ЗИМА

Тип расчета: Расчеты по веществам


Код расчета: 0333 (Дигидросульфид (Водород сернистый, дигидросульфид, гидросульфид))

Параметр: Концентрация вредного вещества (в долях ПДК)

Высота 5,5м

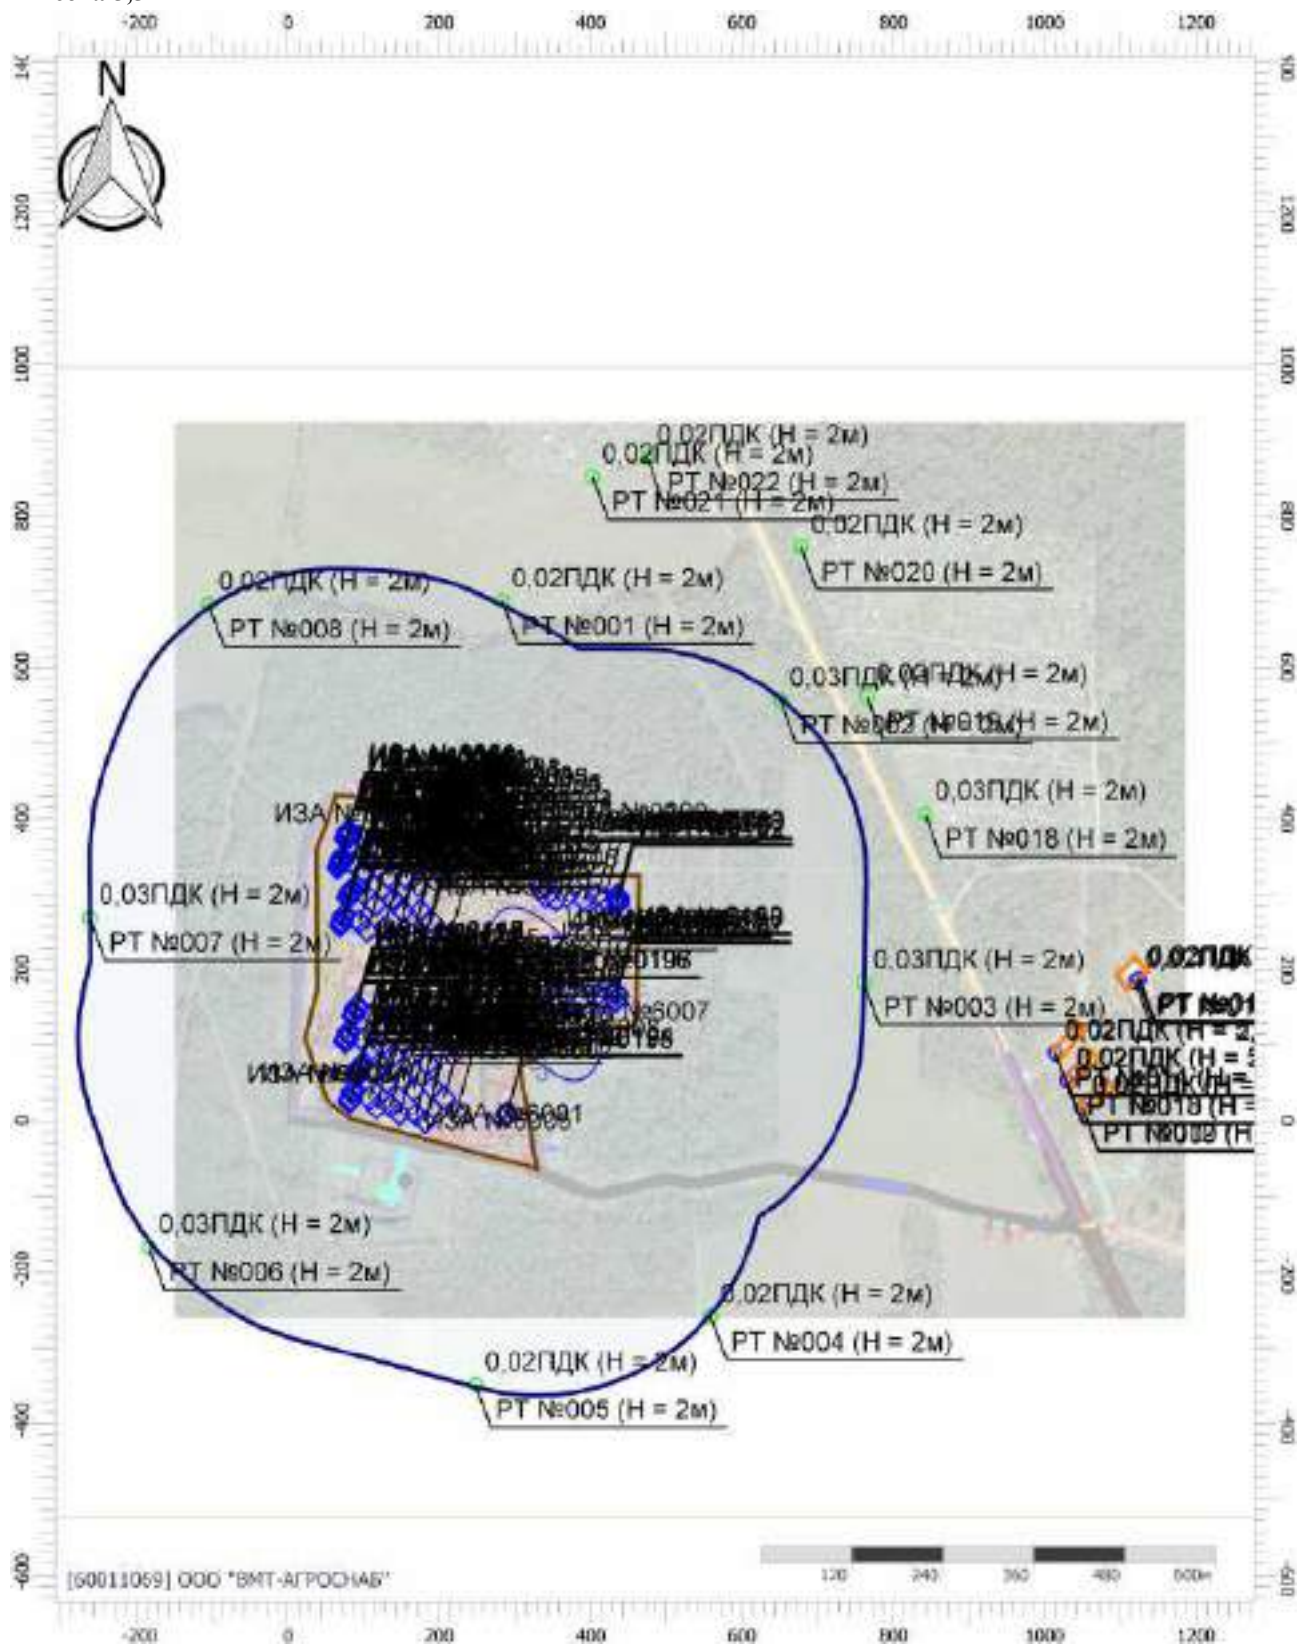

Цветовая схема (ПДК)

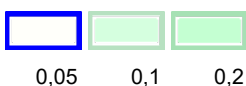

Отчет

Вариант расчета: Лидская индейка (46) - Расчет рассеивания с учетом застройки по МРР-2017


[11.12.2025 09:31 - 11.12.2025 10:53] , ЗИМА

Тип расчета: Расчеты по веществам


Код расчета: 0337 (Углерода оксид)

Параметр: Концентрация вредного вещества (в долях ПДК)

Высота 5,5м

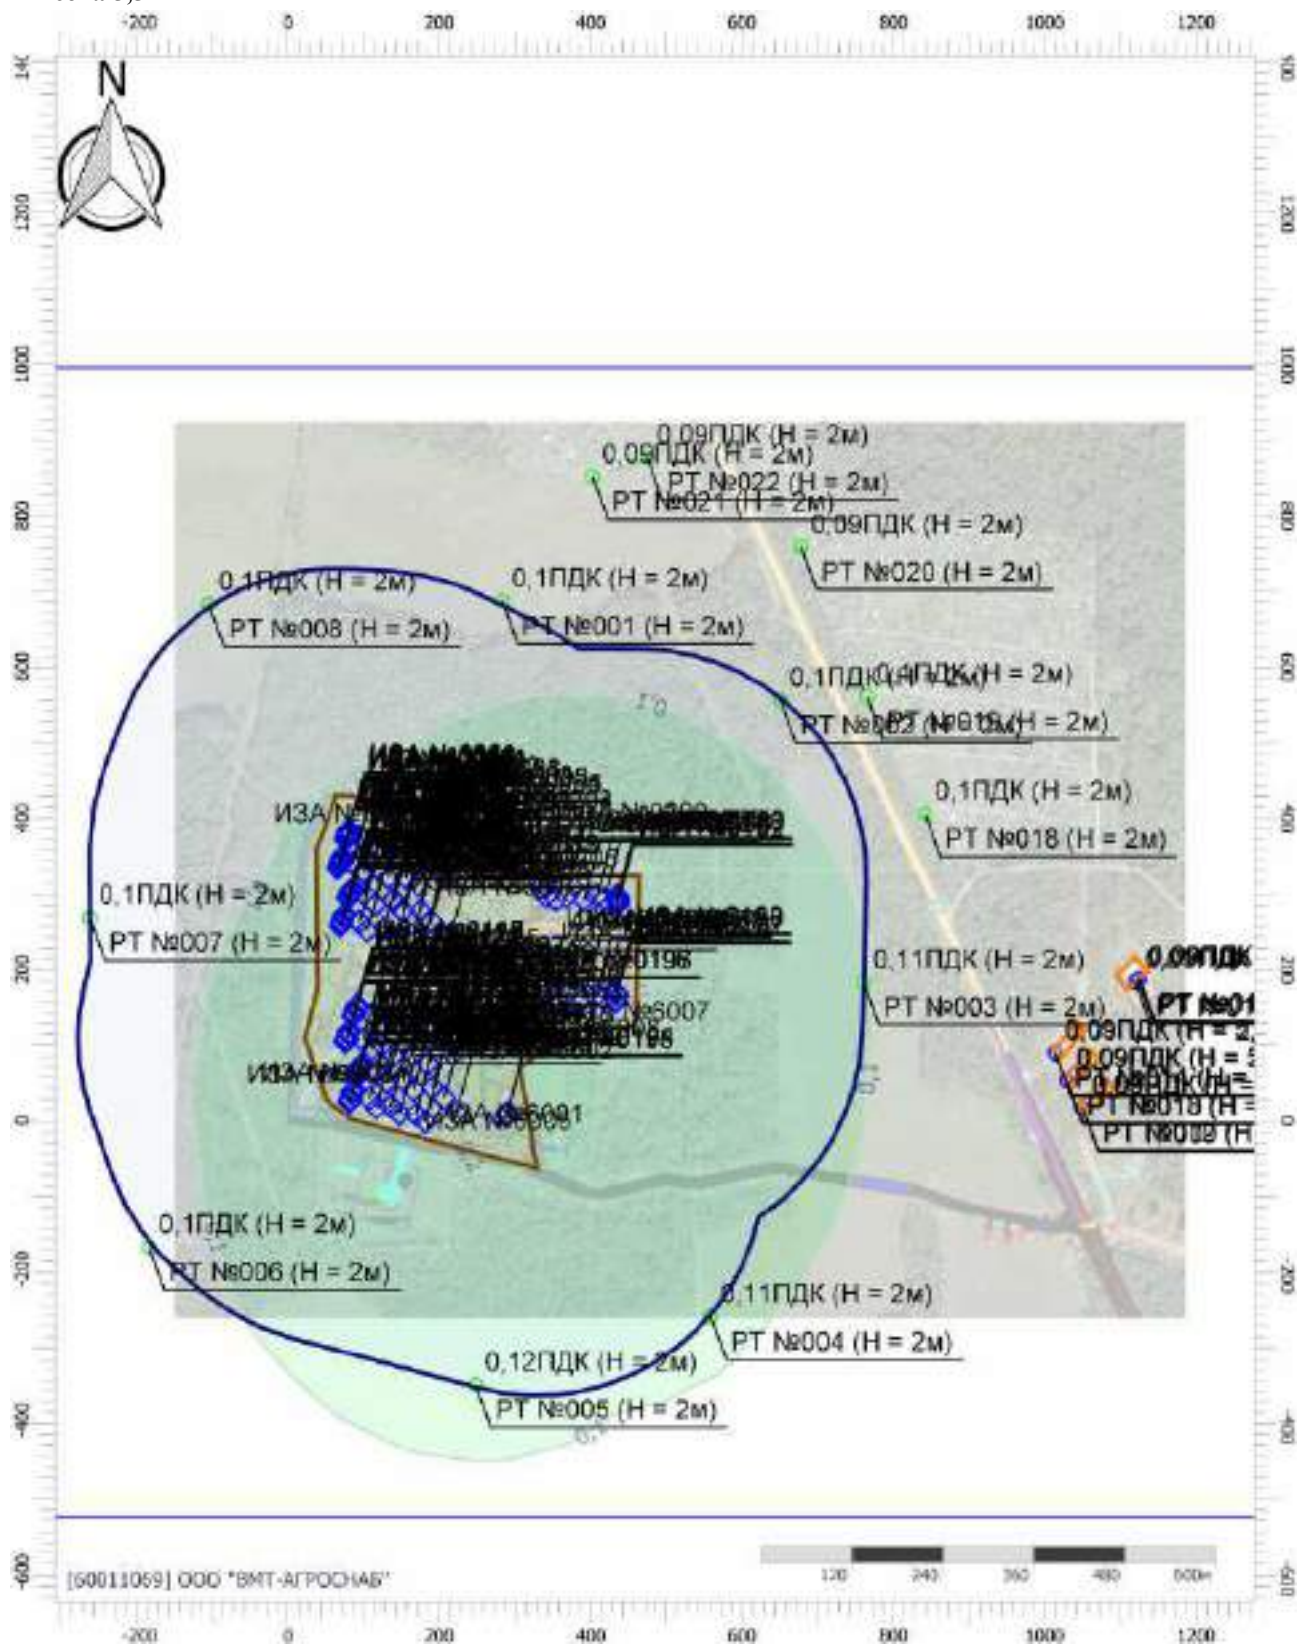


Цветовая схема (ПДК)

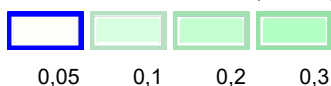

Масштаб 1:10000 (в 1см 100м, ед. изм.: м)

Вариант расчета: Лидская индейка (46) - Расчет рассеивания с учетом застройки по МРР-2017
[11.12.2025 09:31 - 11.12.2025 10:53] , ЗИМА
Тип расчета: Расчеты по веществам
Код расчета: 0410 (Метан)
Параметр: Концентрация вредного вещества (в долях ПДК)
Высота 5,5м

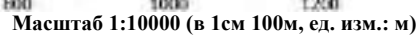

Цветовая схема (ПДК)

Отчет

Вариант расчета: Лидская индейка (46) - Расчет рассеивания с учетом застройки по МРР-2017


[11.12.2025 09:31 - 11.12.2025 10:53] , ЗИМА

Тип расчета: Расчеты по веществам

Код расчета: 1052 (Метанол)

Параметр: Концентрация вредного вещества (в долях ПДК)

Высота 5,5м

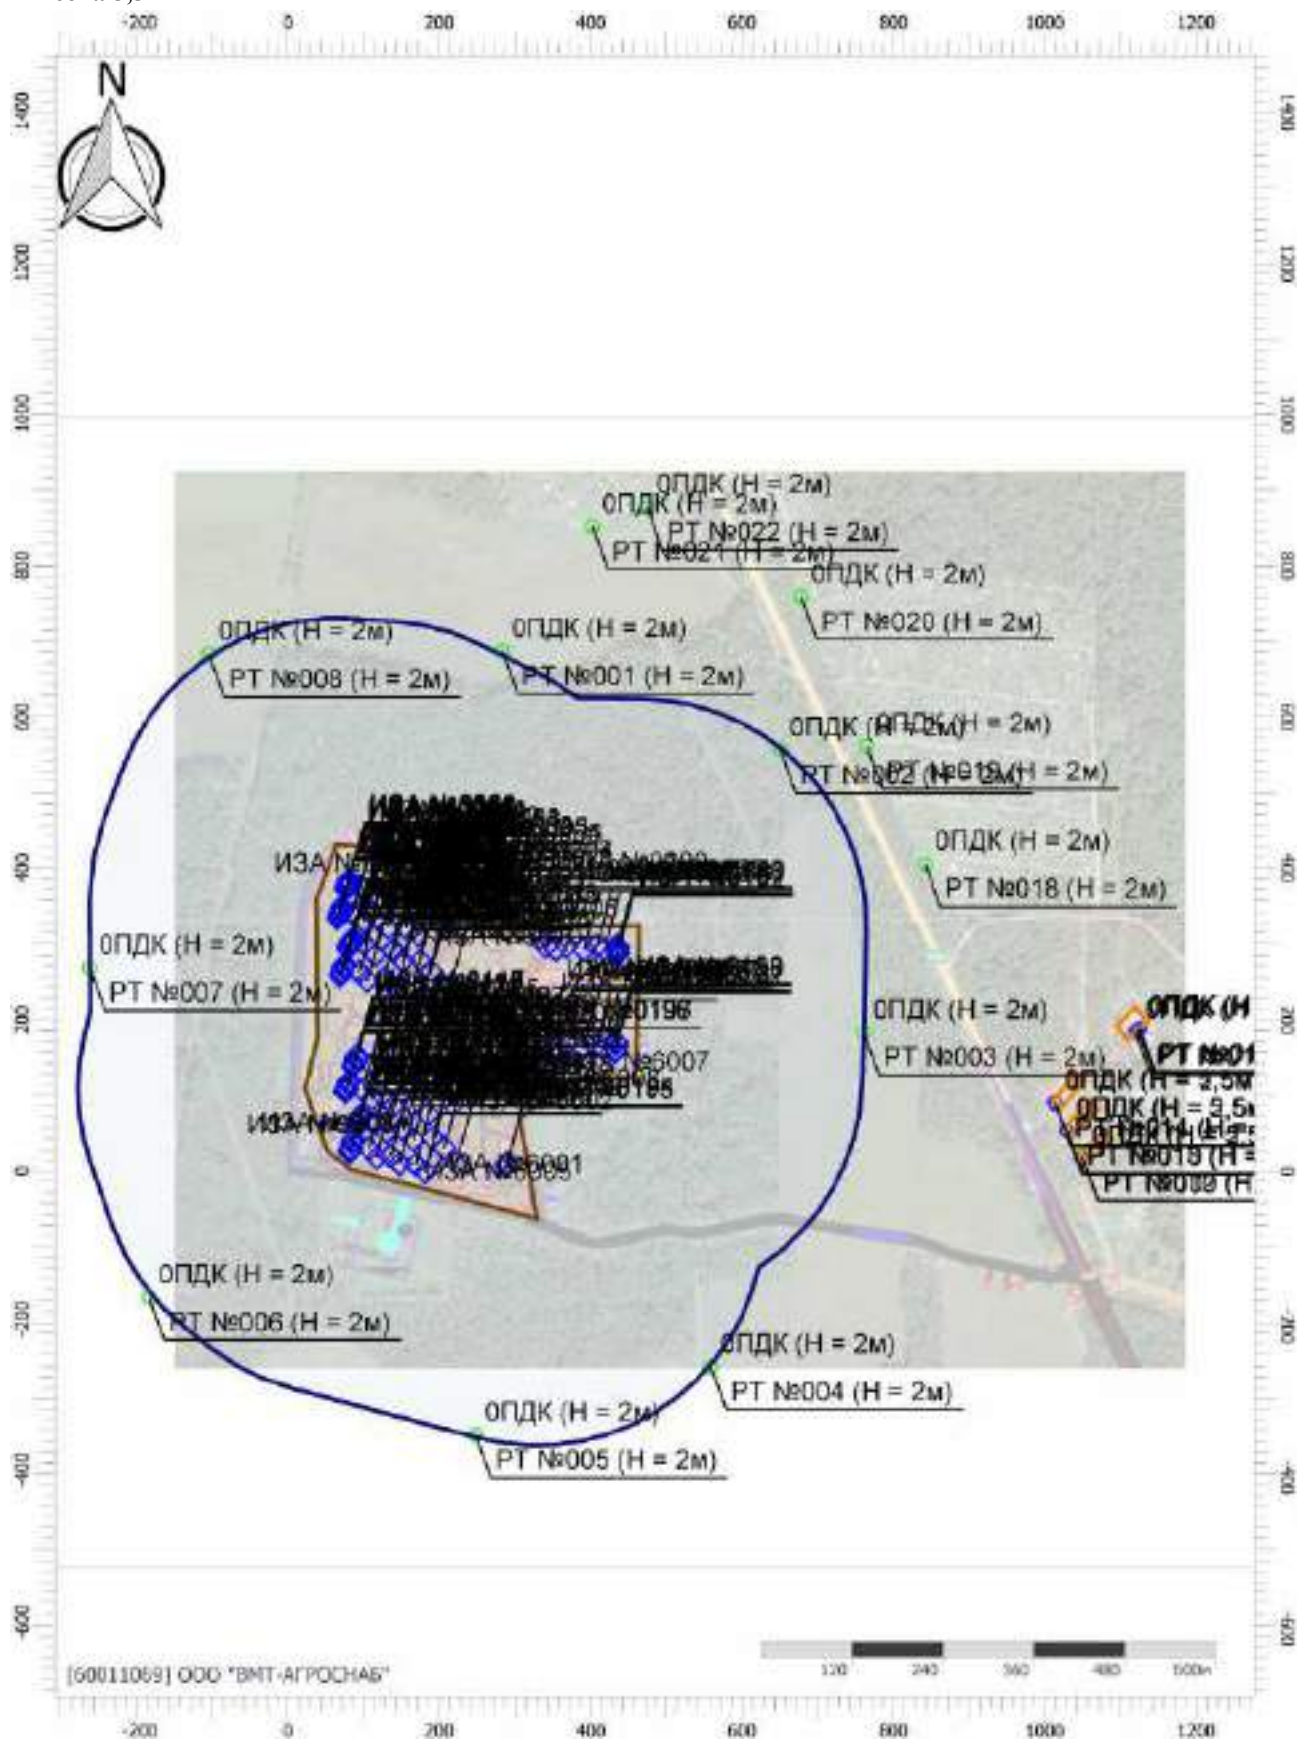

Цветовая схема (ПДК)

Отчет

Вариант расчета: Лидская индейка (46) - Расчет рассеивания с учетом застройки по МРР-2017


[11.12.2025 09:31 - 11.12.2025 10:53] , ЗИМА

Тип расчета: Расчеты по веществам

Код расчета: 1071 (Гидроксибензол (фенол))

Параметр: Концентрация вредного вещества (в долях ПДК)

Высота 5,5м

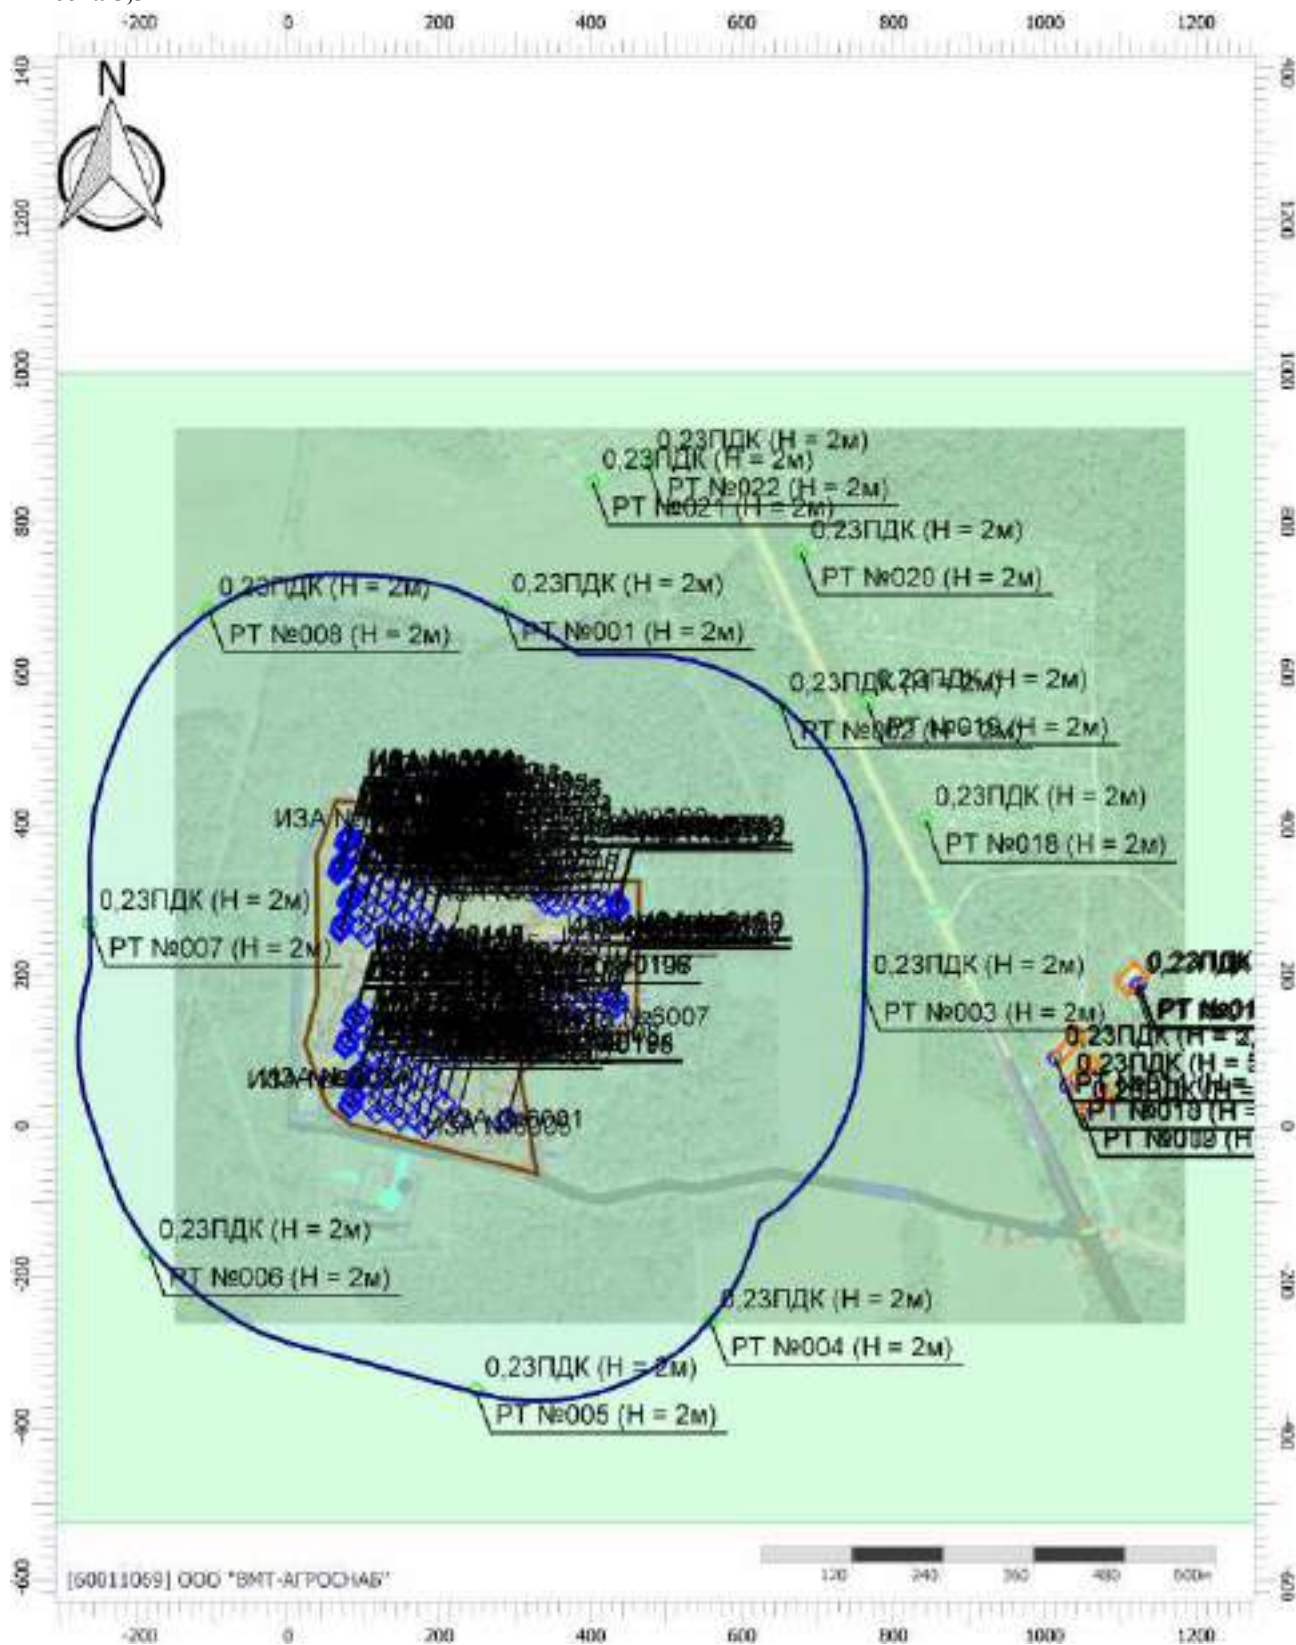

Масштаб 1:10000 (в 1см 100м, ед. изм.: м)

Цветовая схема (ПДК)



Отчет

Вариант расчета: Лидская индейка (46) - Расчет рассеивания с учетом застройки по МРР-2017


[11.12.2025 09:31 - 11.12.2025 10:53] , ЗИМА

Тип расчета: Расчеты по веществам


Код расчета: 1314 (Пропаналь (Пропиональдегид, метилацетальдегид))

Параметр: Концентрация вредного вещества (в долях ПДК)

Высота 5,5м

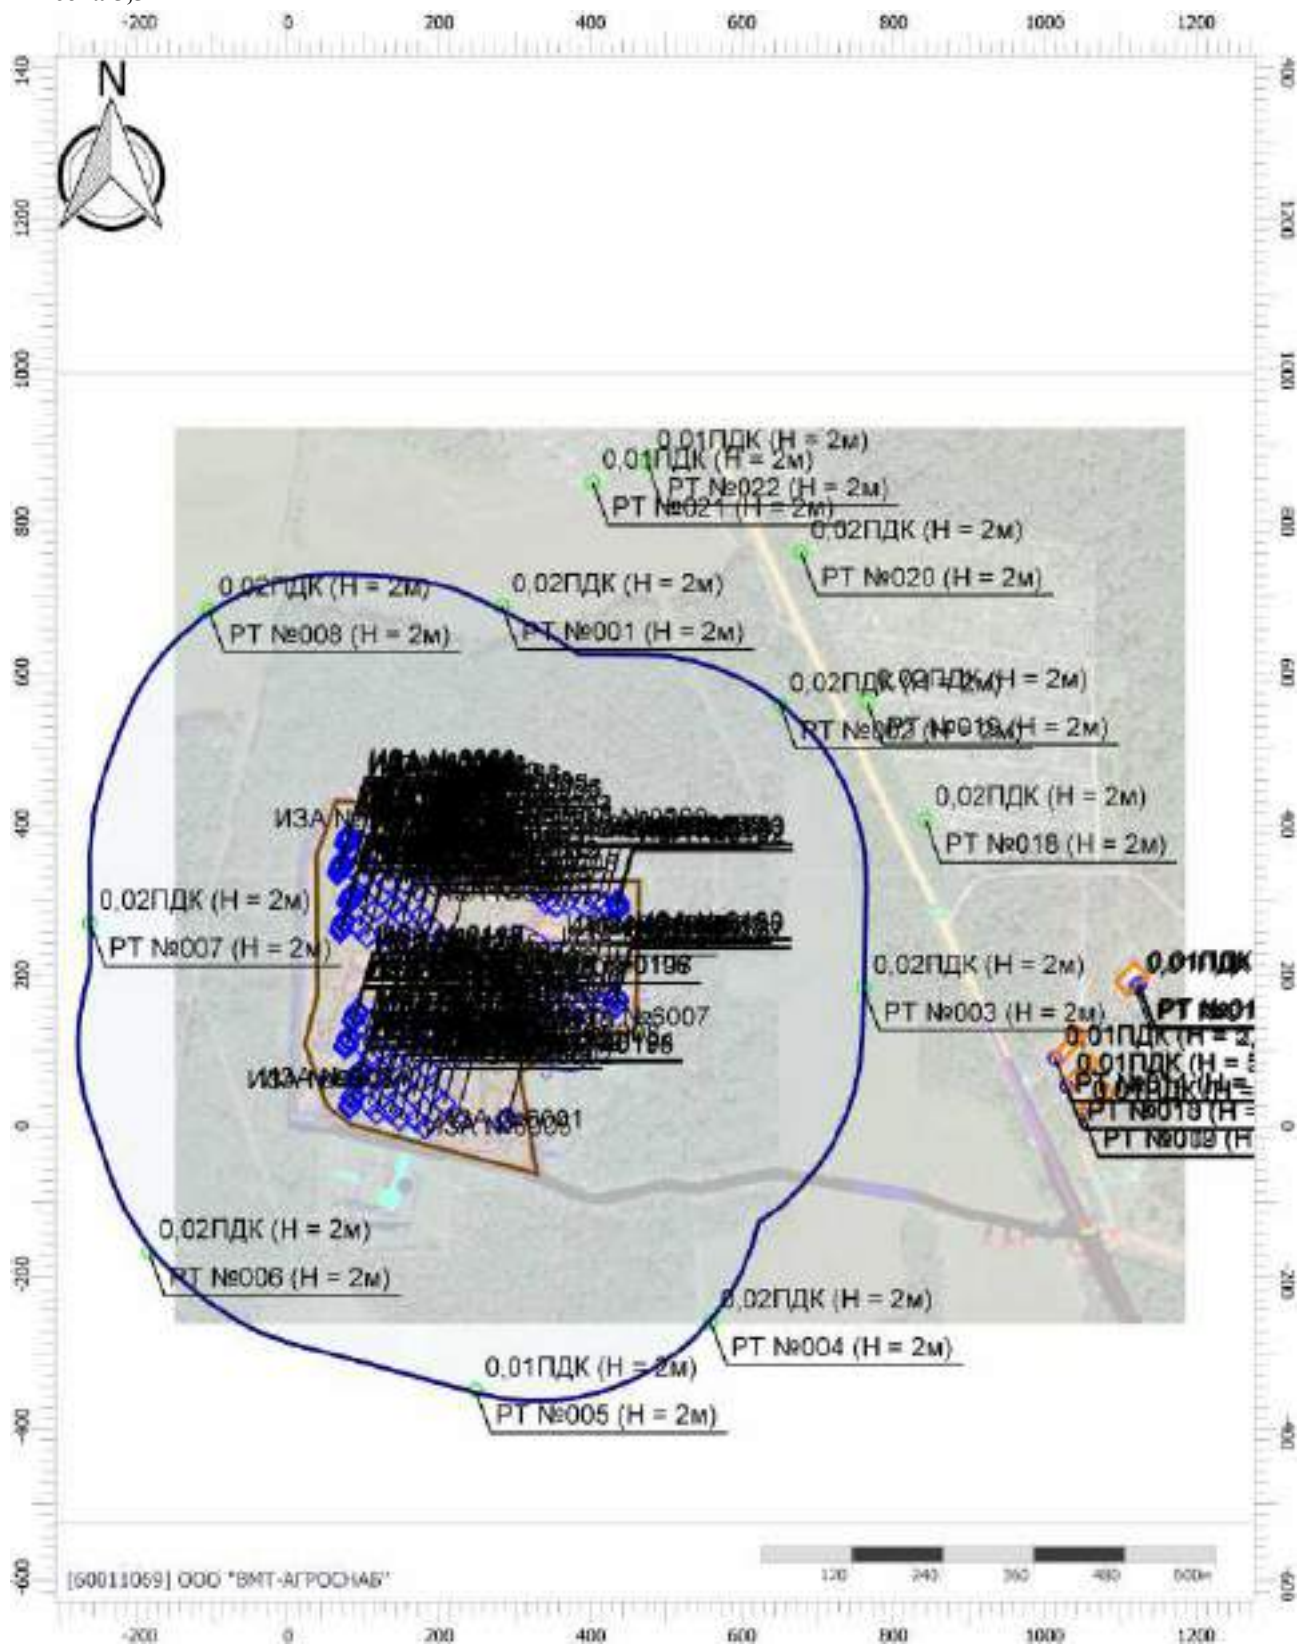

Цветовая схема (ПДК)

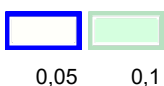

Отчет

Вариант расчета: Лидская индейка (46) - Расчет рассеивания с учетом застройки по МРР-2017


[11.12.2025 09:31 - 11.12.2025 10:53] , ЗИМА

Тип расчета: Расчеты по веществам

Код расчета: 1325 (Формальдегид (Муравьиный альдегид, оксометан, метиленоксид))

Параметр: Концентрация вредного вещества (в долях ПДК)

Высота 5,5м

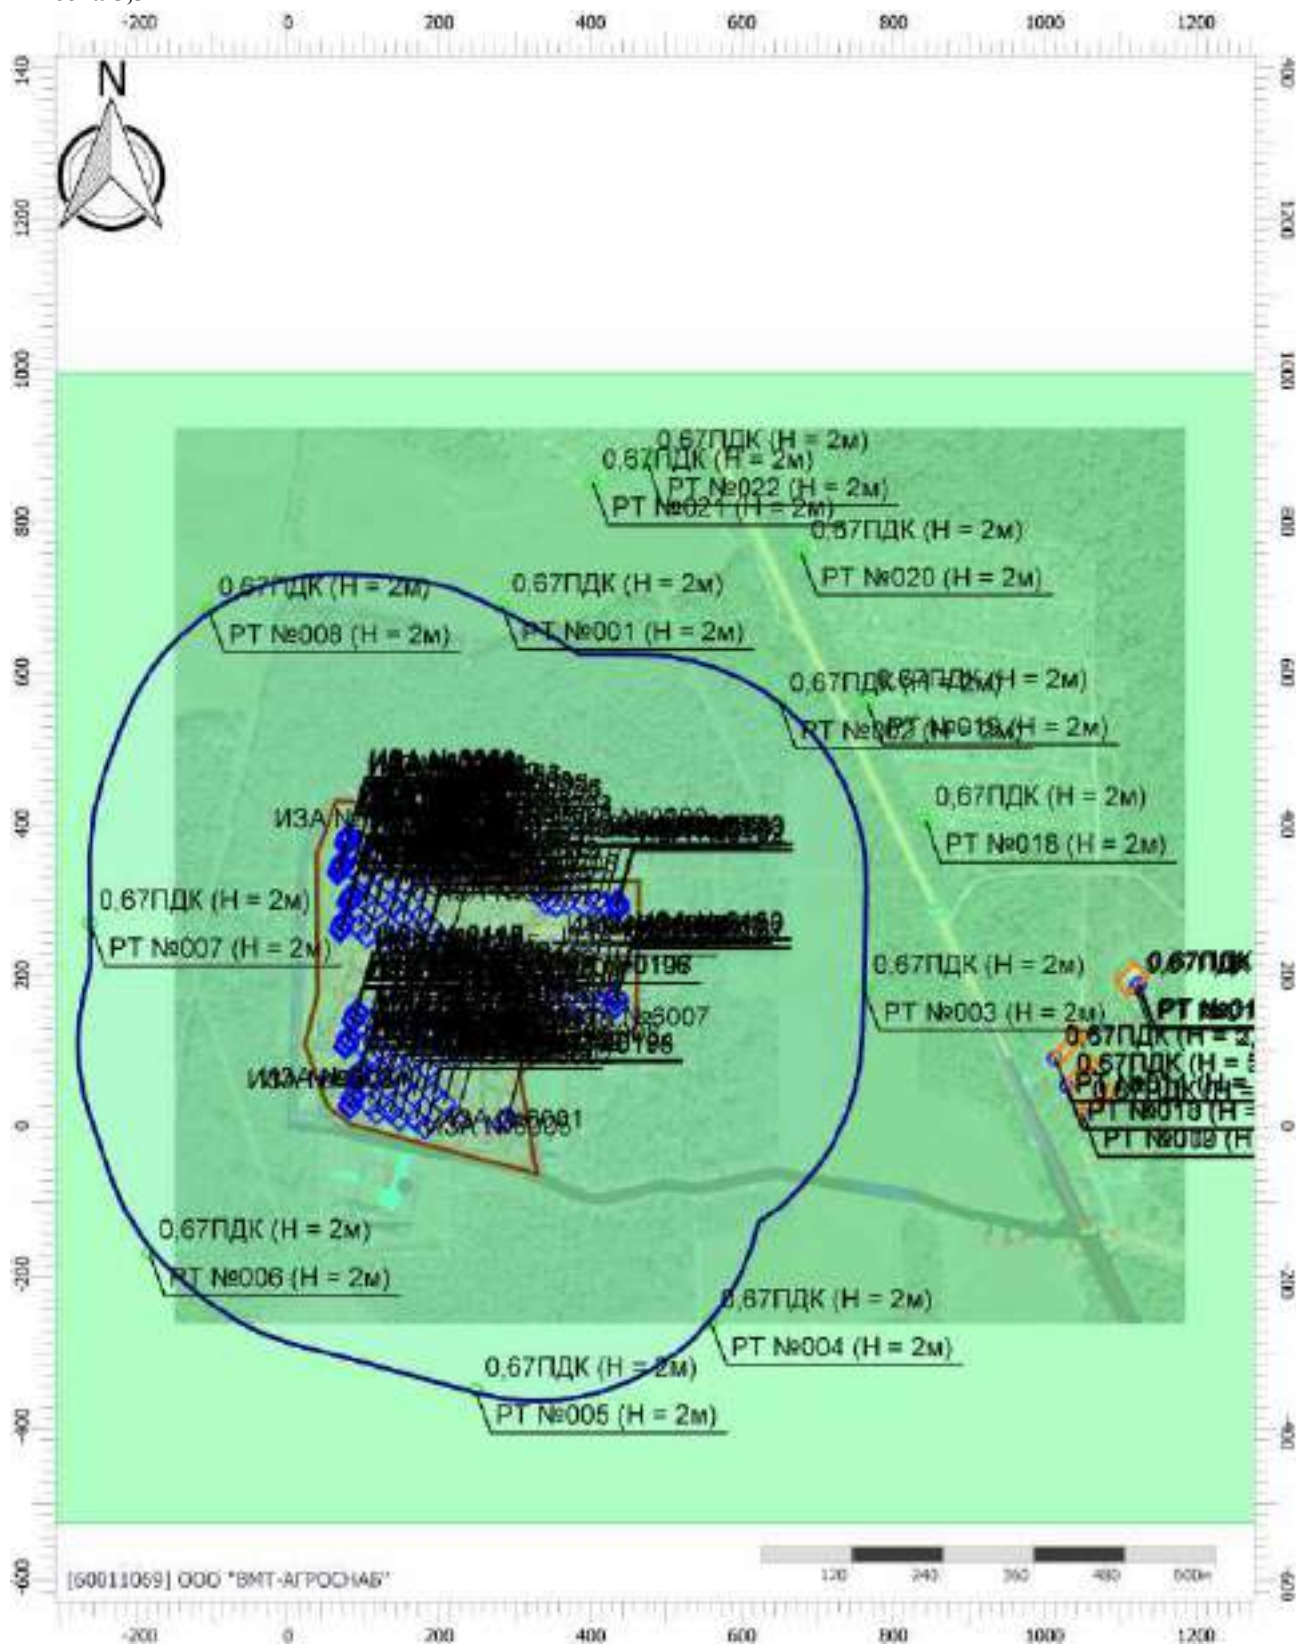

Масштаб 1:10000 (в 1см 100м, ед. изм.: м)

Цветовая схема (ПДК)



Отчет

Вариант расчета: Лидская индейка (46) - Расчет рассеивания с учетом застройки по МРР-2017


[11.12.2025 09:31 - 11.12.2025 10:53] , ЗИМА

Тип расчета: Расчеты по веществам


Код расчета: 1531 (Гексановая кислота (Капроновая кислота))

Параметр: Концентрация вредного вещества (в долях ПДК)


Высота 5,5м

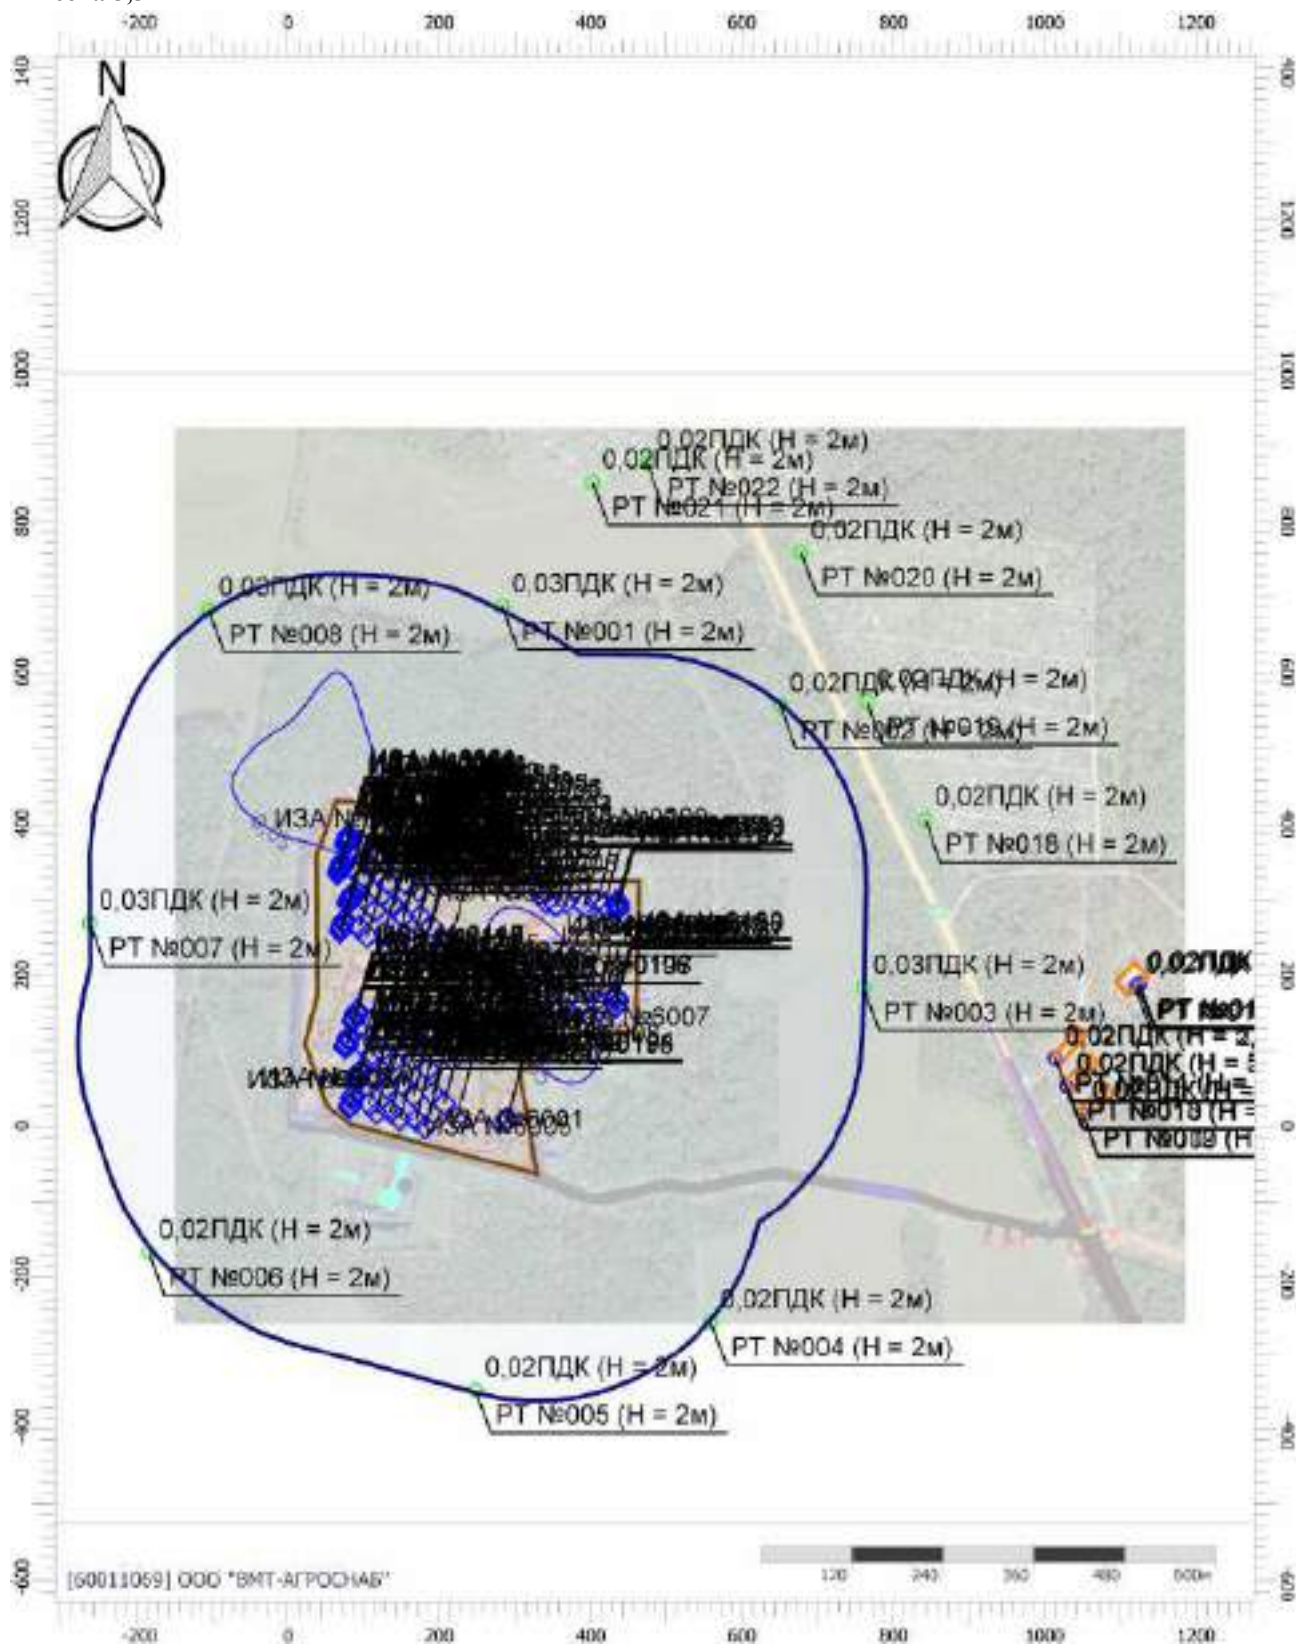

Цветовая схема (ПДК)

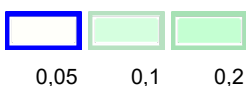


Вариант расчета: Лидская индейка (46) - Расчет рассеивания с учетом застройки по МРР-2017
 [11.12.2025 09:31 - 11.12.2025 10:53] , ЗИМА
Тип расчета: Расчеты по веществам
Код расчета: 1707 (Диметилсульфид (Метилсульфид; тиобис(метан); метантиометан))
Параметр: Концентрация вредного вещества (в долях ПДК)
Высота 5.5м

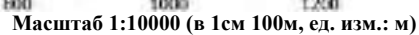

Цветовая схема (ПДК)

Вариант расчета: Лидская индейка (46) - Расчет рассеивания с учетом застройки по МРР-2017 [11.12.2025 09:31 - 11.12.2025 10:53] , ЗИМА
Тип расчета: Расчеты по веществам
Код расчета: 1849 (Метиламин (Аминометан; метанамин))
Параметр: Концентрация вредного вещества (в долях ПДК)
Высота 5.5м

 

Отчет

Вариант расчета: Лидская индейка (46) - Расчет рассеивания с учетом застройки по МРР-2017


[11.12.2025 09:31 - 11.12.2025 10:53] , ЗИМА

Тип расчета: Расчеты по веществам

Код расчета: 2754 (Углеводороды пред.алиф.ряда C11-19)


Параметр: Концентрация вредного вещества (в долях ПДК)

Высота 5,5м

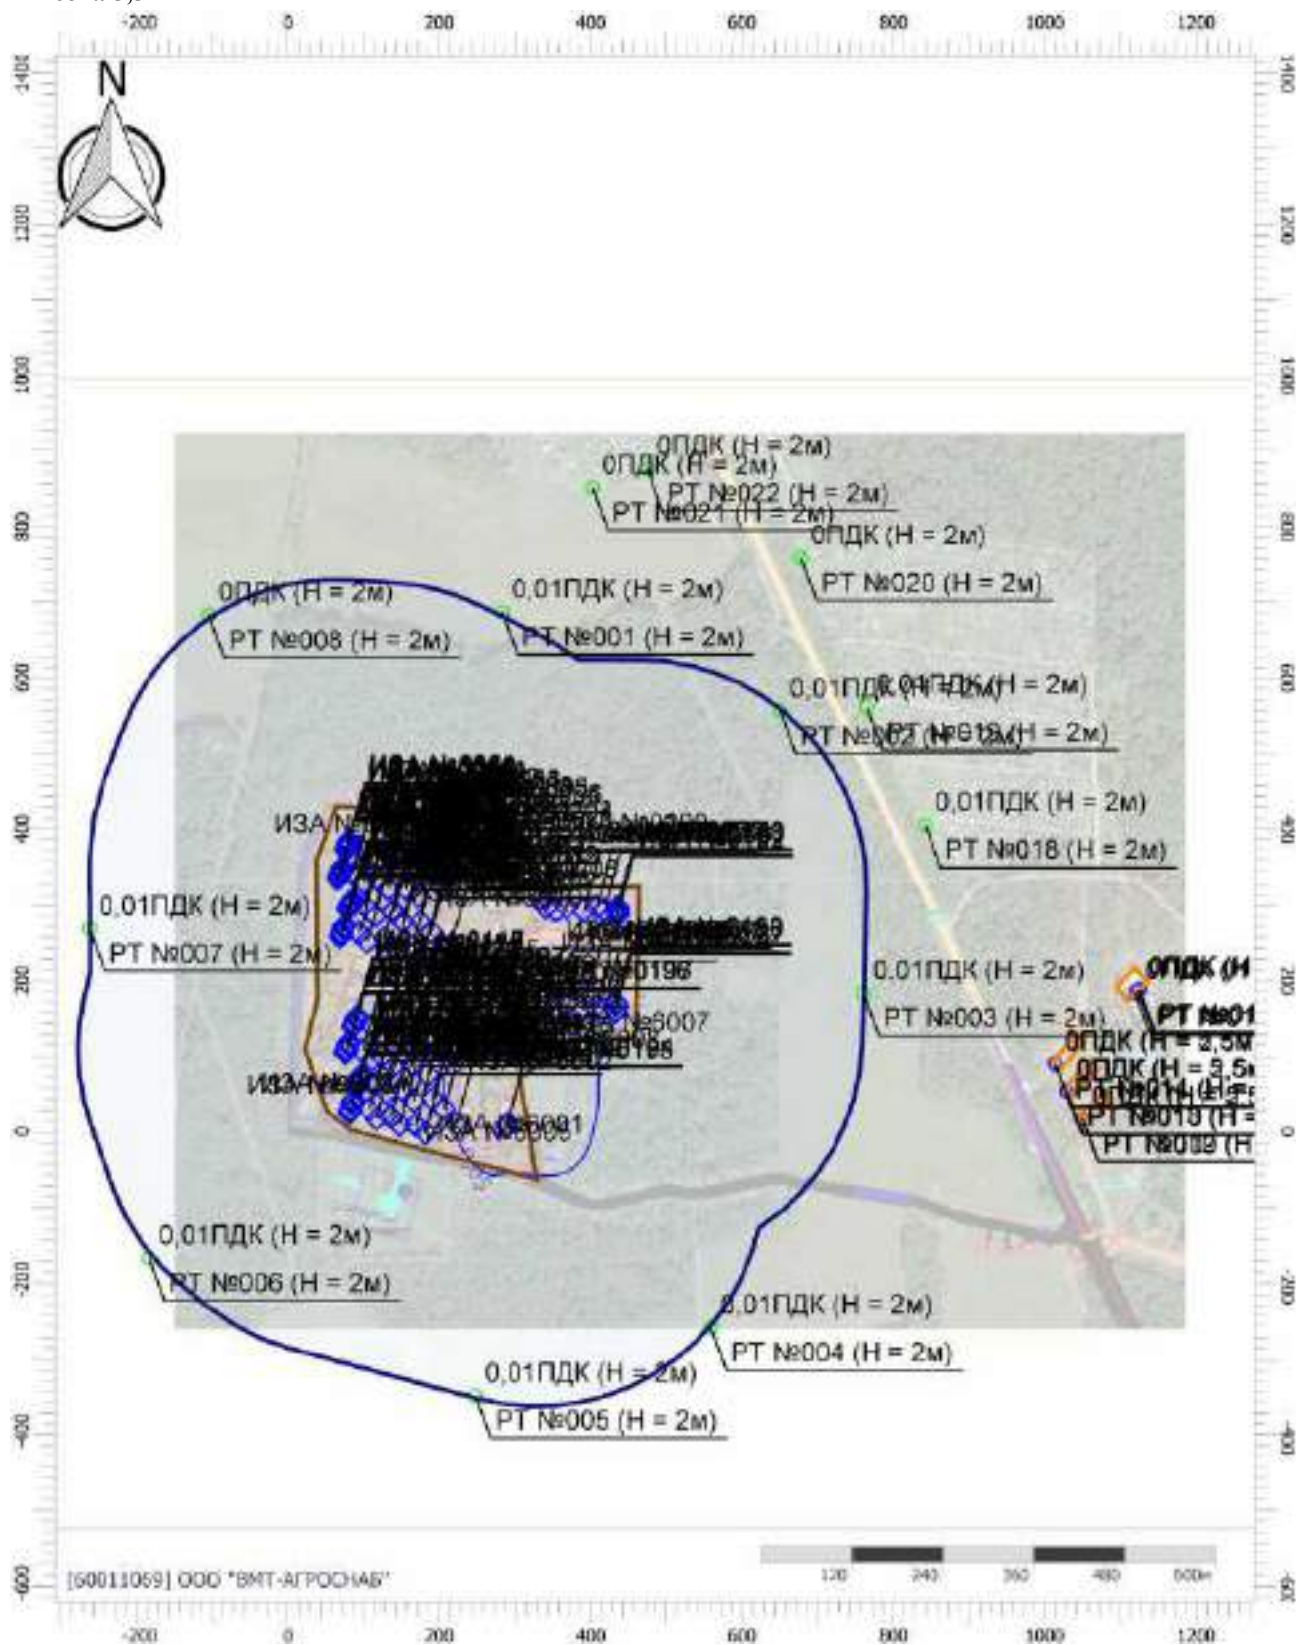

Масштаб 1:10000 (в 1см 100м, ед. изм.: м)

Цветовая схема (ПДК)

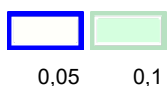

Отчет

Вариант расчета: Лидская индейка (46) - Расчет рассеивания с учетом застройки по МРР-2017


[11.12.2025 09:31 - 11.12.2025 10:53] , ЗИМА

Тип расчета: Расчеты по веществам


Код расчета: 6003 (Аммиак, сероводород)

Параметр: Концентрация вредного вещества (в долях ПДК)

Высота 5,5м

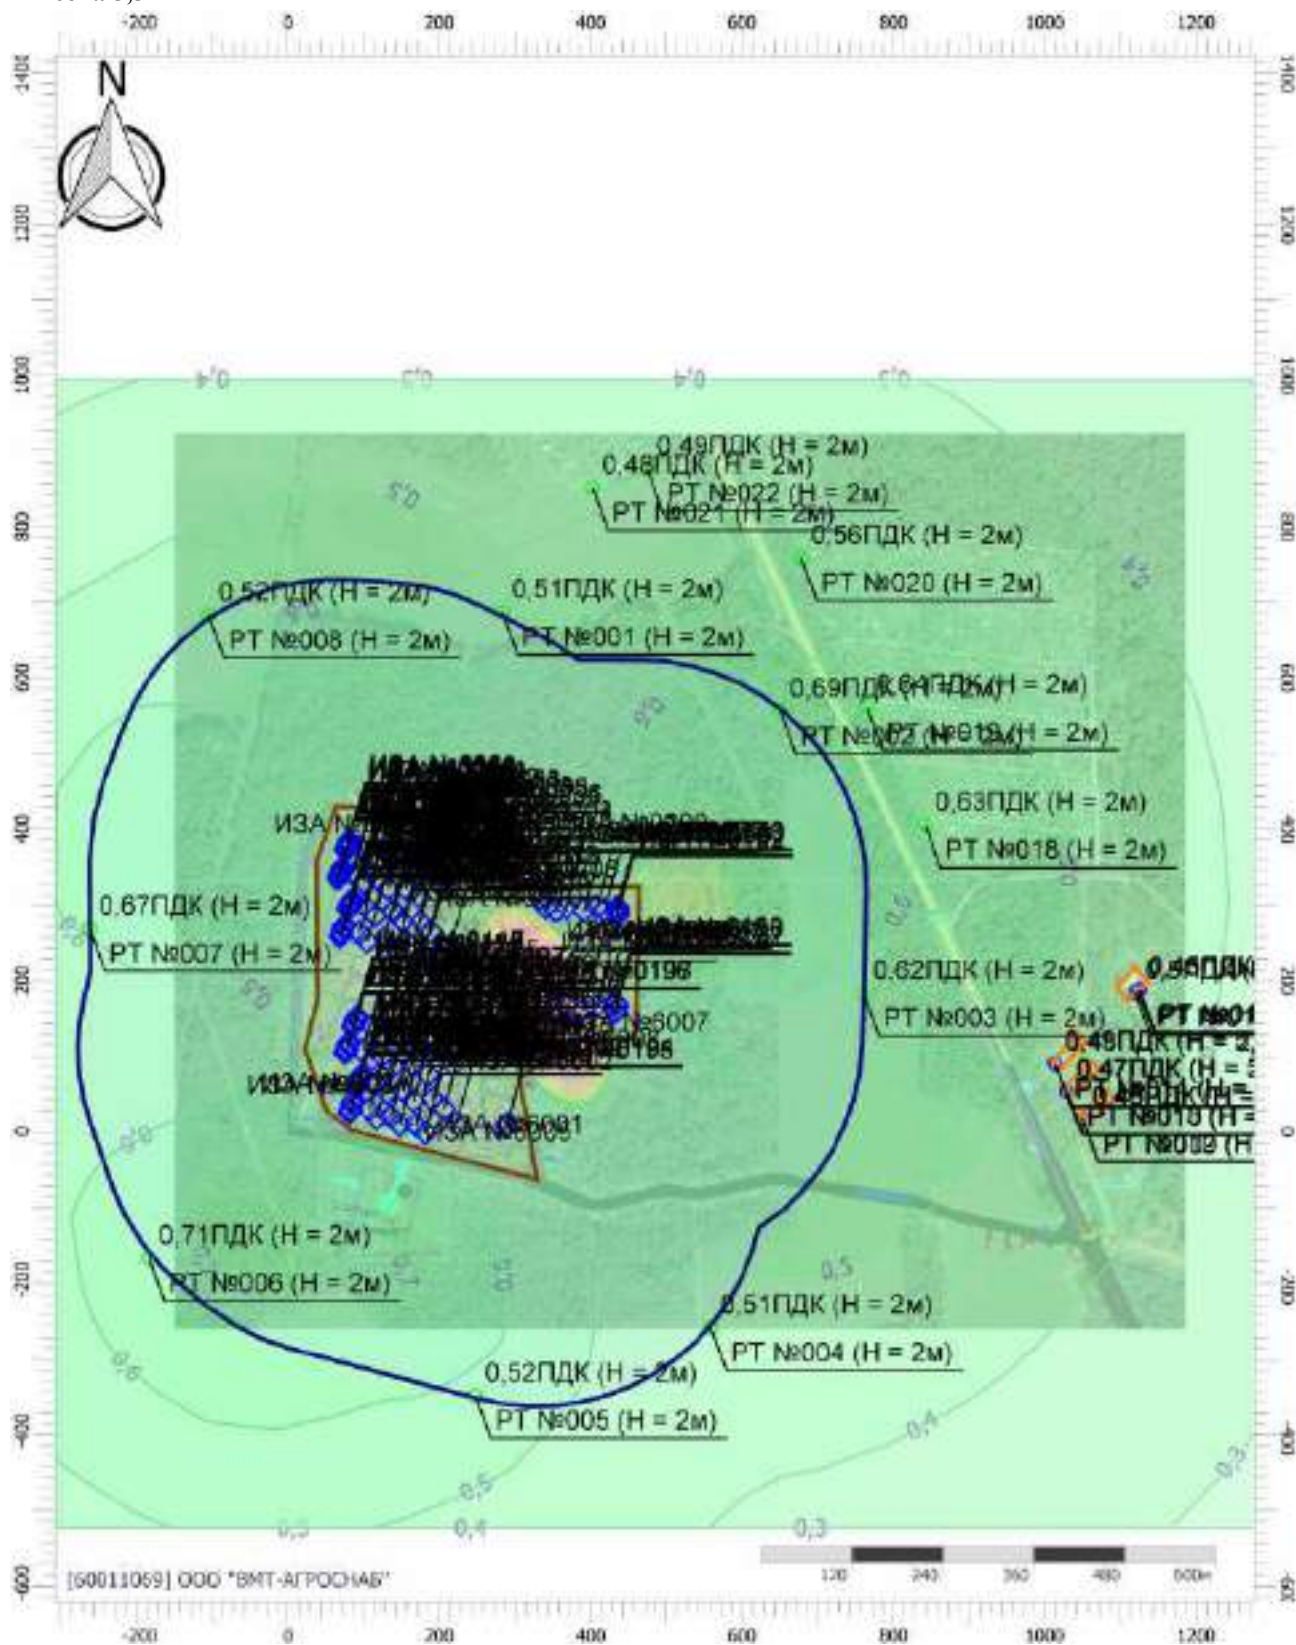

Цветовая схема (ПДК)

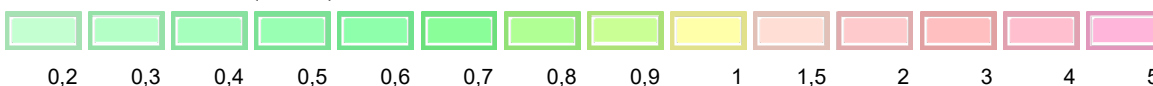

Отчет

Вариант расчета: Лидская индейка (46) - Расчет рассеивания с учетом застройки по МРР-2017


[11.12.2025 09:31 - 11.12.2025 10:53] , ЗИМА

Тип расчета: Расчеты по веществам

Код расчета: 6009 (Группа сумм. (2) 301 330)


Параметр: Концентрация вредного вещества (в долях ПДК)

Высота 5,5м

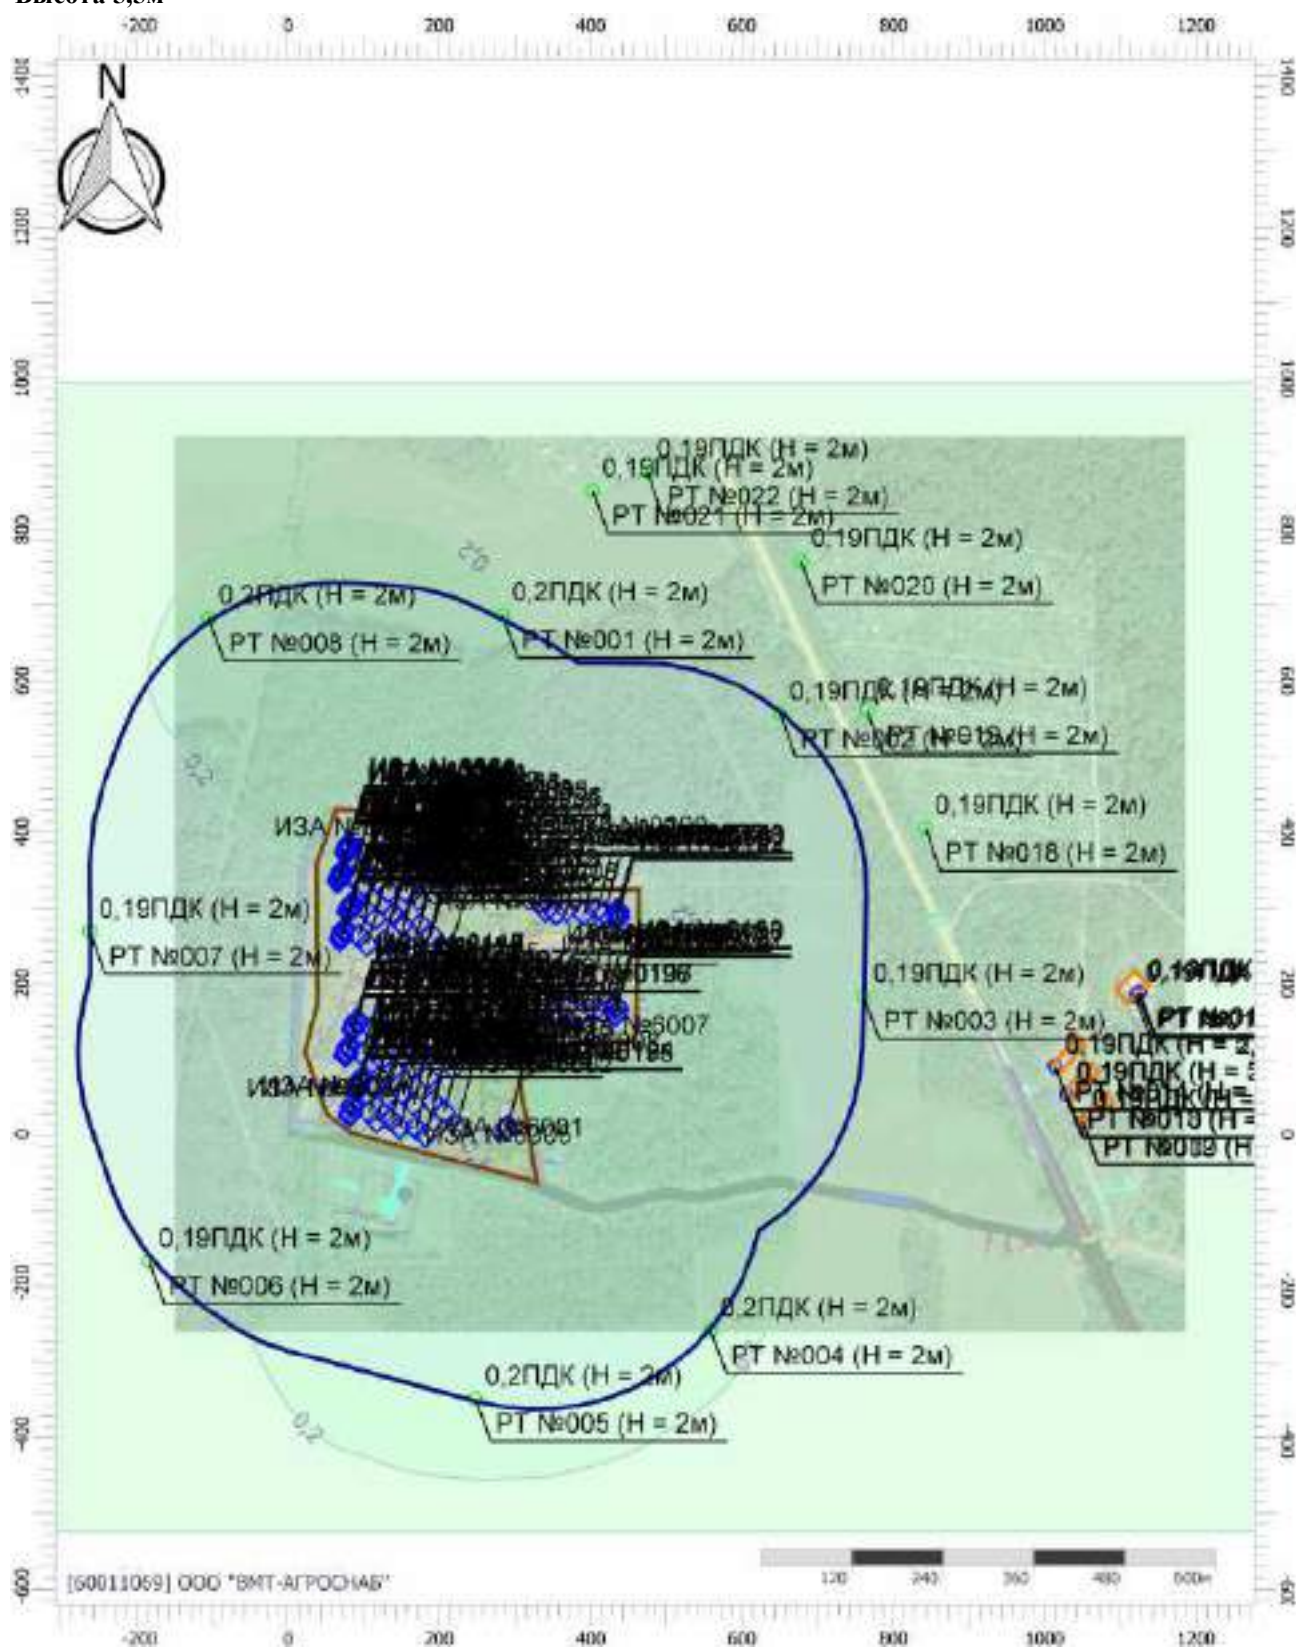

Масштаб 1:10000 (в 1см 100м, ед. изм.: м)

Цветовая схема (ПДК)

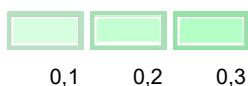

Отчет

Вариант расчета: Лидская индейка (46) - Расчет рассеивания с учетом застройки по МРР-2017


[11.12.2025 09:31 - 11.12.2025 10:53] , ЗИМА

Тип расчета: Расчеты по веществам

Код расчета: 6010 (Азота диоксид, серы диоксид, углерода оксид, фенол)

Параметр: Концентрация вредного вещества (в долях ПДК)

Высота 5,5м

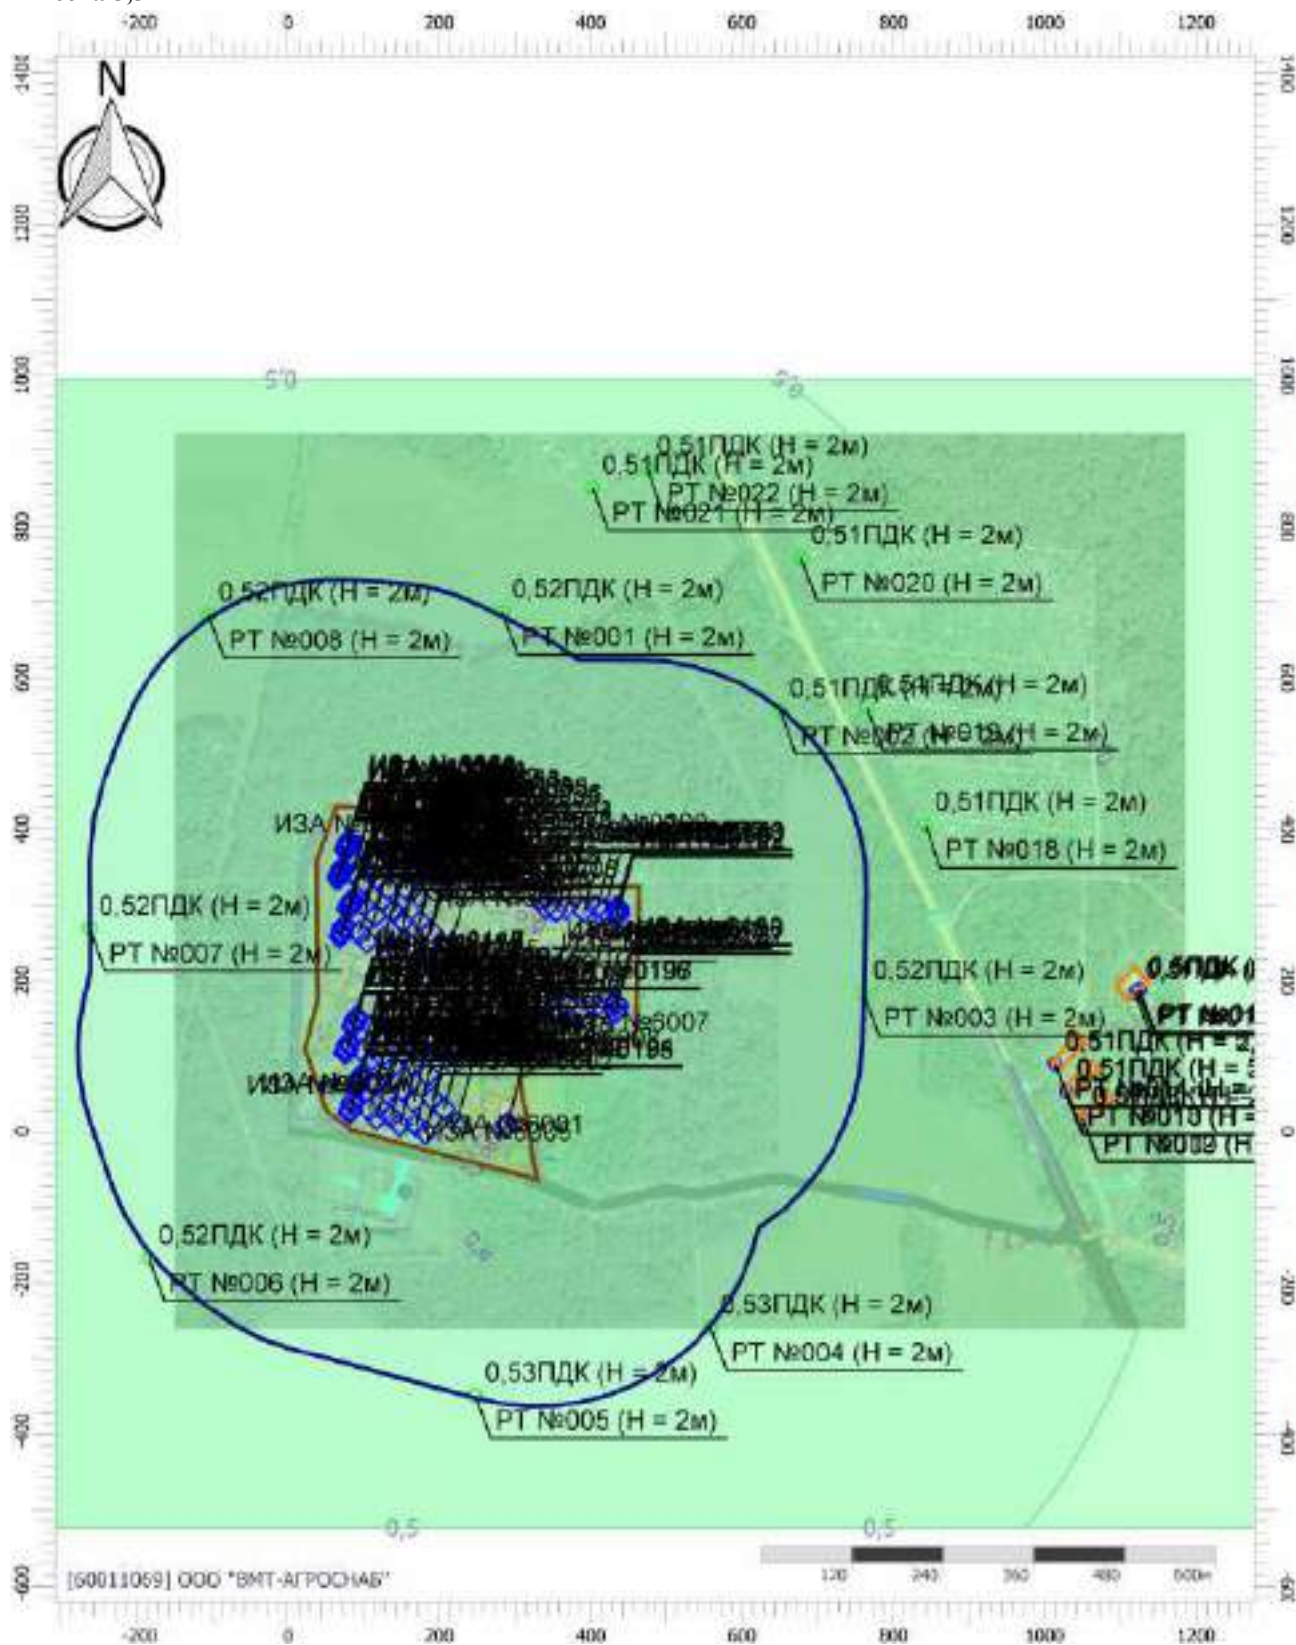

Масштаб 1:10000 (в 1см 100м, ед. изм.: м)

Цветовая схема (ПДК)



Отчет

Вариант расчета: Лидская индейка (46) - Расчет рассеивания с учетом застройки по МРР-2017


[11.12.2025 09:31 - 11.12.2025 10:53] , ЗИМА

Тип расчета: Расчеты по веществам

Код расчета: 6037 (Группа сумм. (3) 330 337 1071)

Параметр: Концентрация вредного вещества (в долях ПДК)

Высота 5,5м

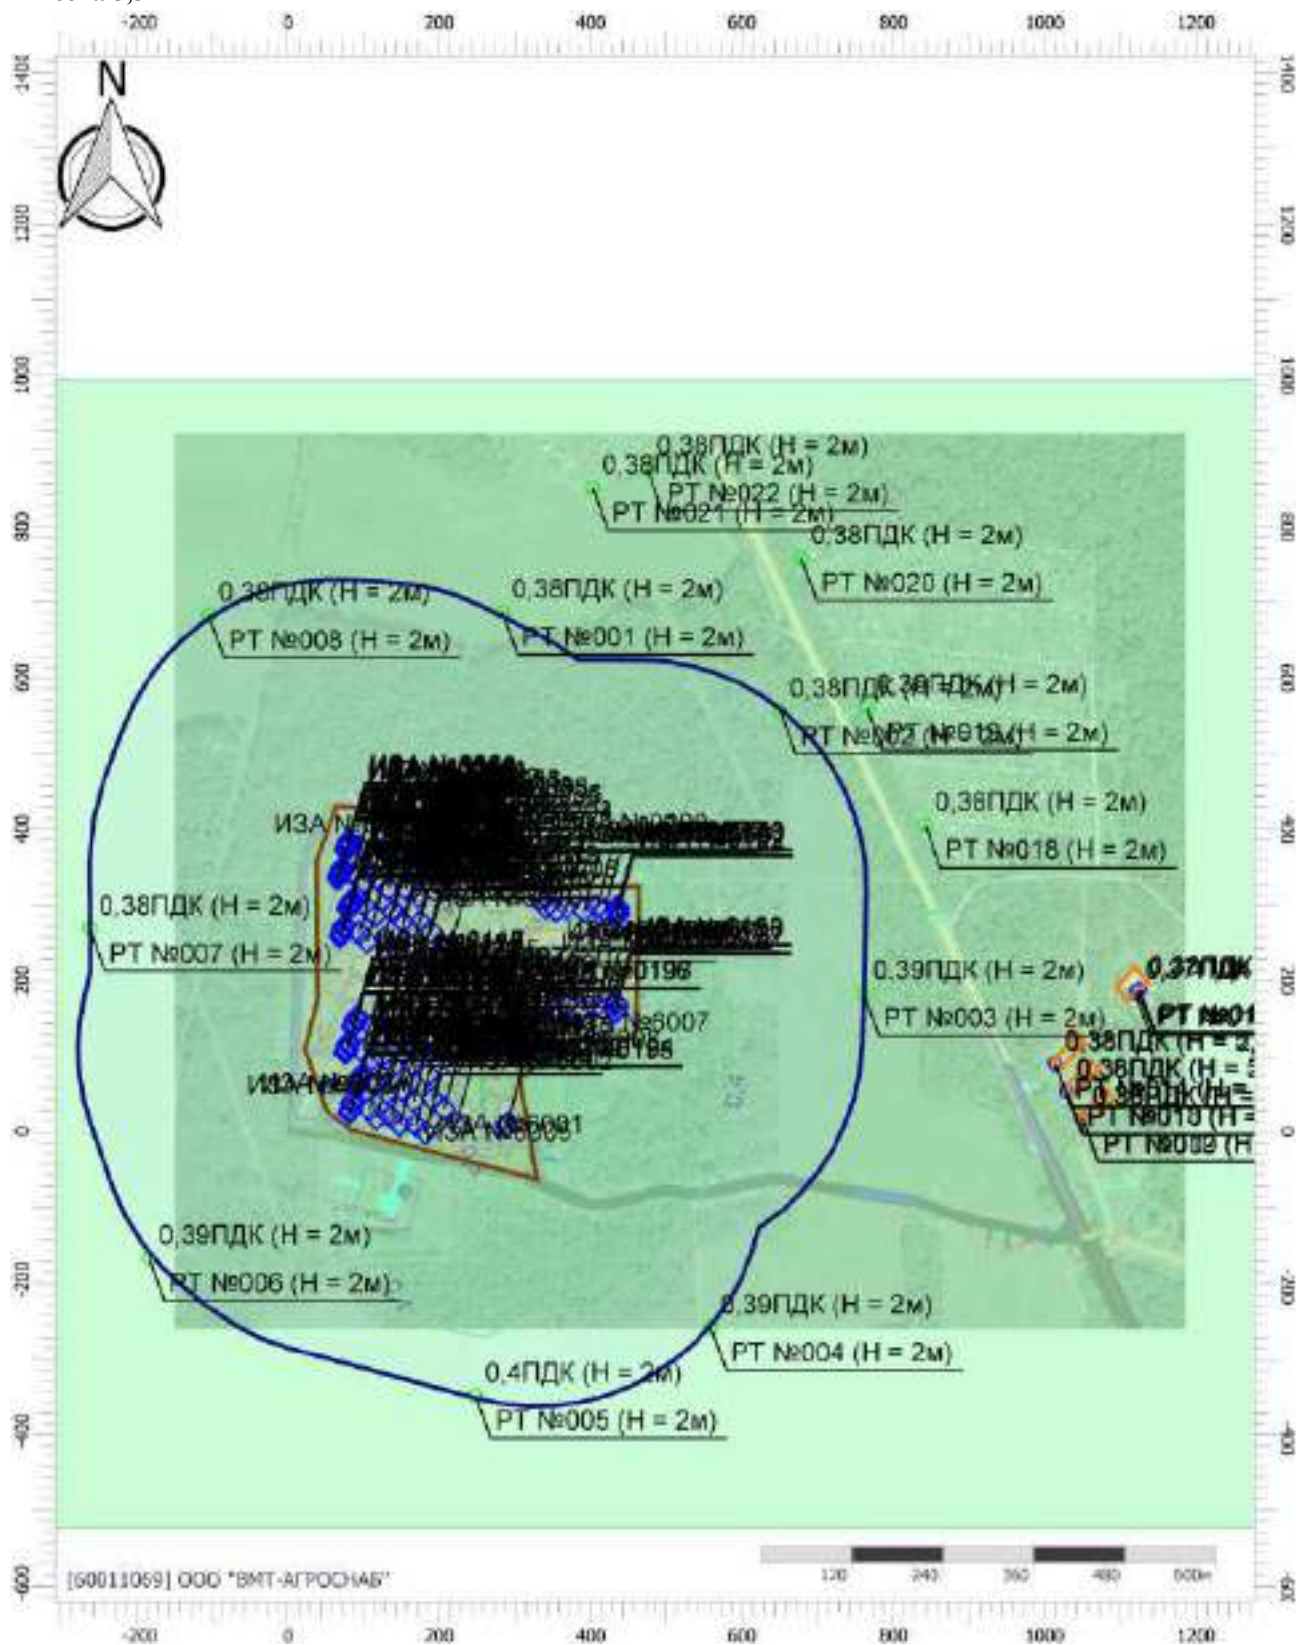

Цветовая схема (ПДК)



Масштаб 1:10000 (в 1см 100м, ед. изм.: м)

Отчет

Вариант расчета: Лидская индейка (46) - Расчет рассеивания с учетом застройки по МРР-2017


[11.12.2025 09:31 - 11.12.2025 10:53] , ЗИМА

Тип расчета: Расчеты по веществам

Код расчета: 6038 (Серы диоксид и фенол)

Параметр: Концентрация вредного вещества (в долях ПДК)

Высота 5,5м

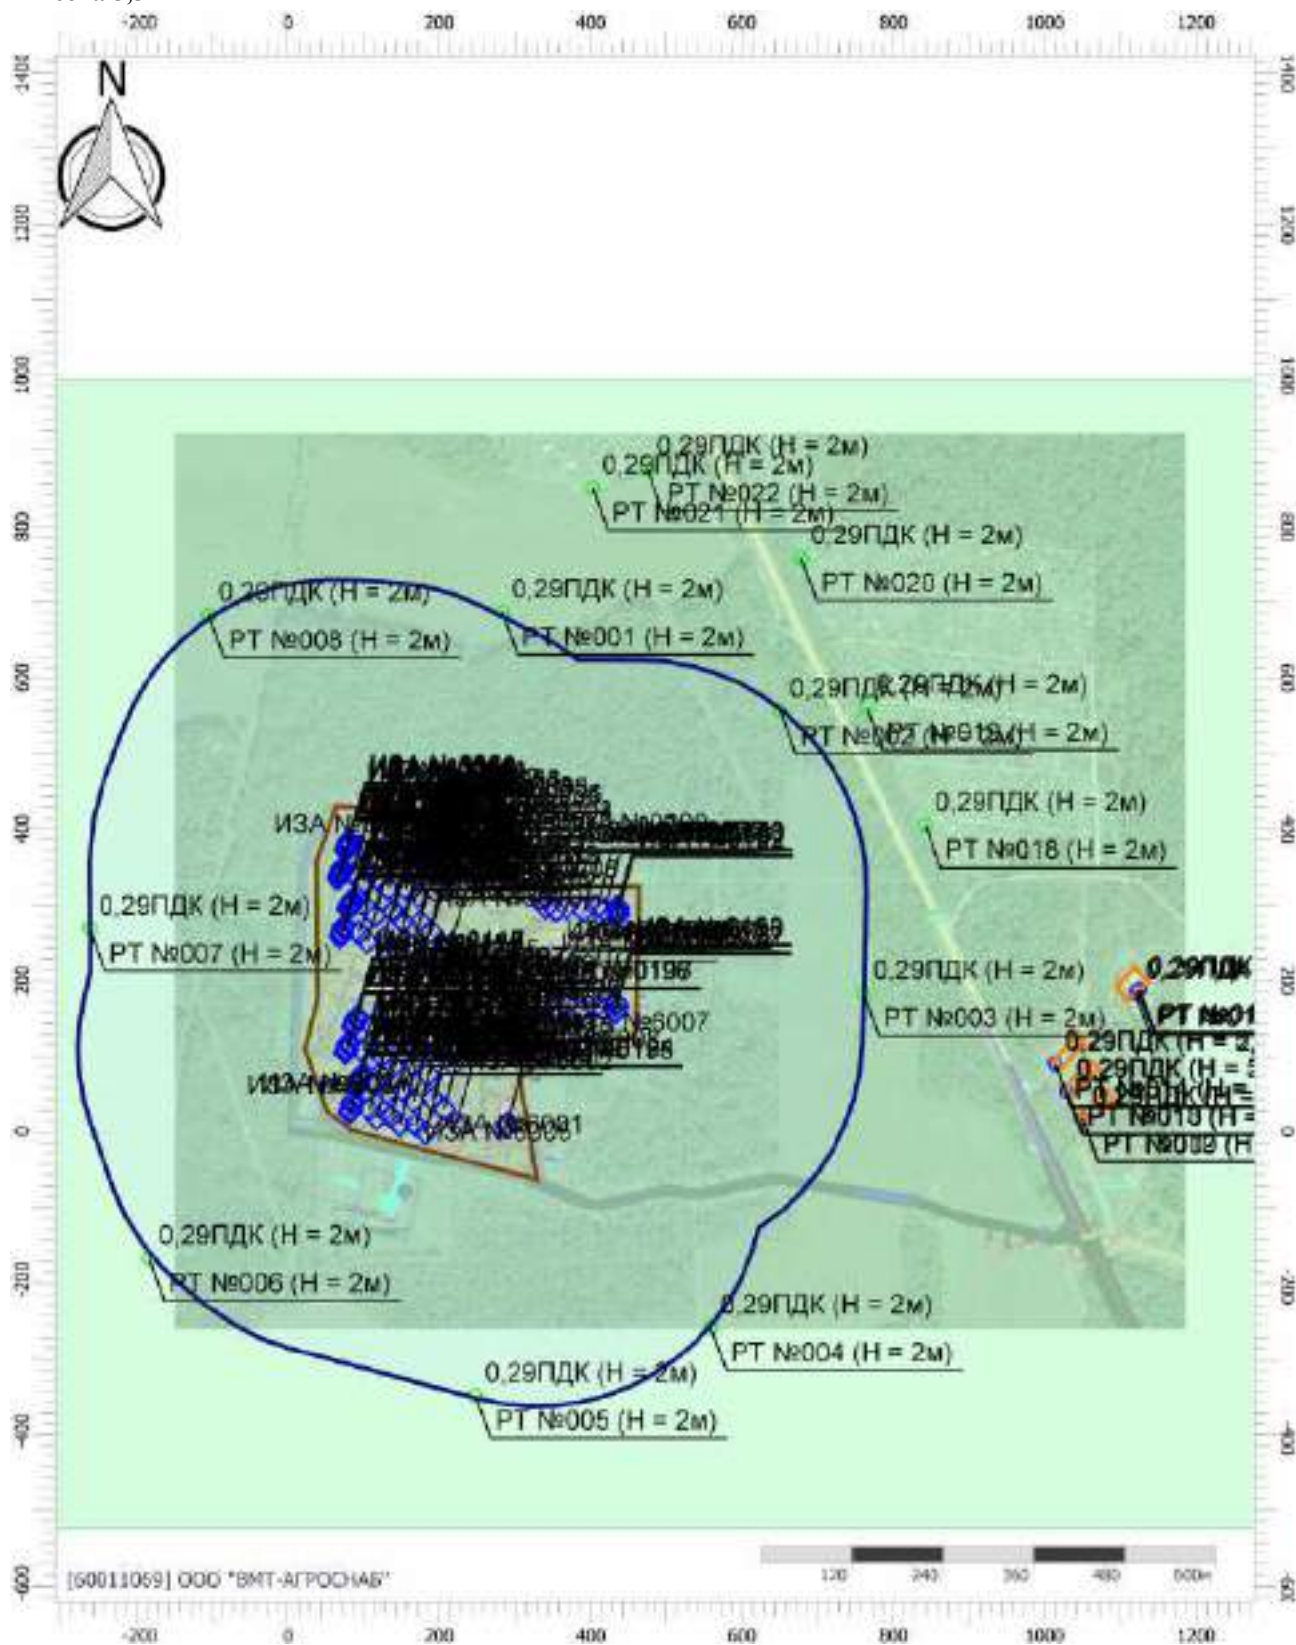

Цветовая схема (ПДК)



Масштаб 1:10000 (в 1см 100м, ед. изм.: м)

Отчет

Вариант расчета: Лидская индейка (46) - Расчет рассеивания с учетом застройки по МРР-2017


[11.12.2025 09:31 - 11.12.2025 10:53] , ЗИМА

Тип расчета: Расчеты по веществам

Код расчета: 6040 (Группа сумм. (4) 301 303 304 330)


Параметр: Концентрация вредного вещества (в долях ПДК)

Высота 5,5м

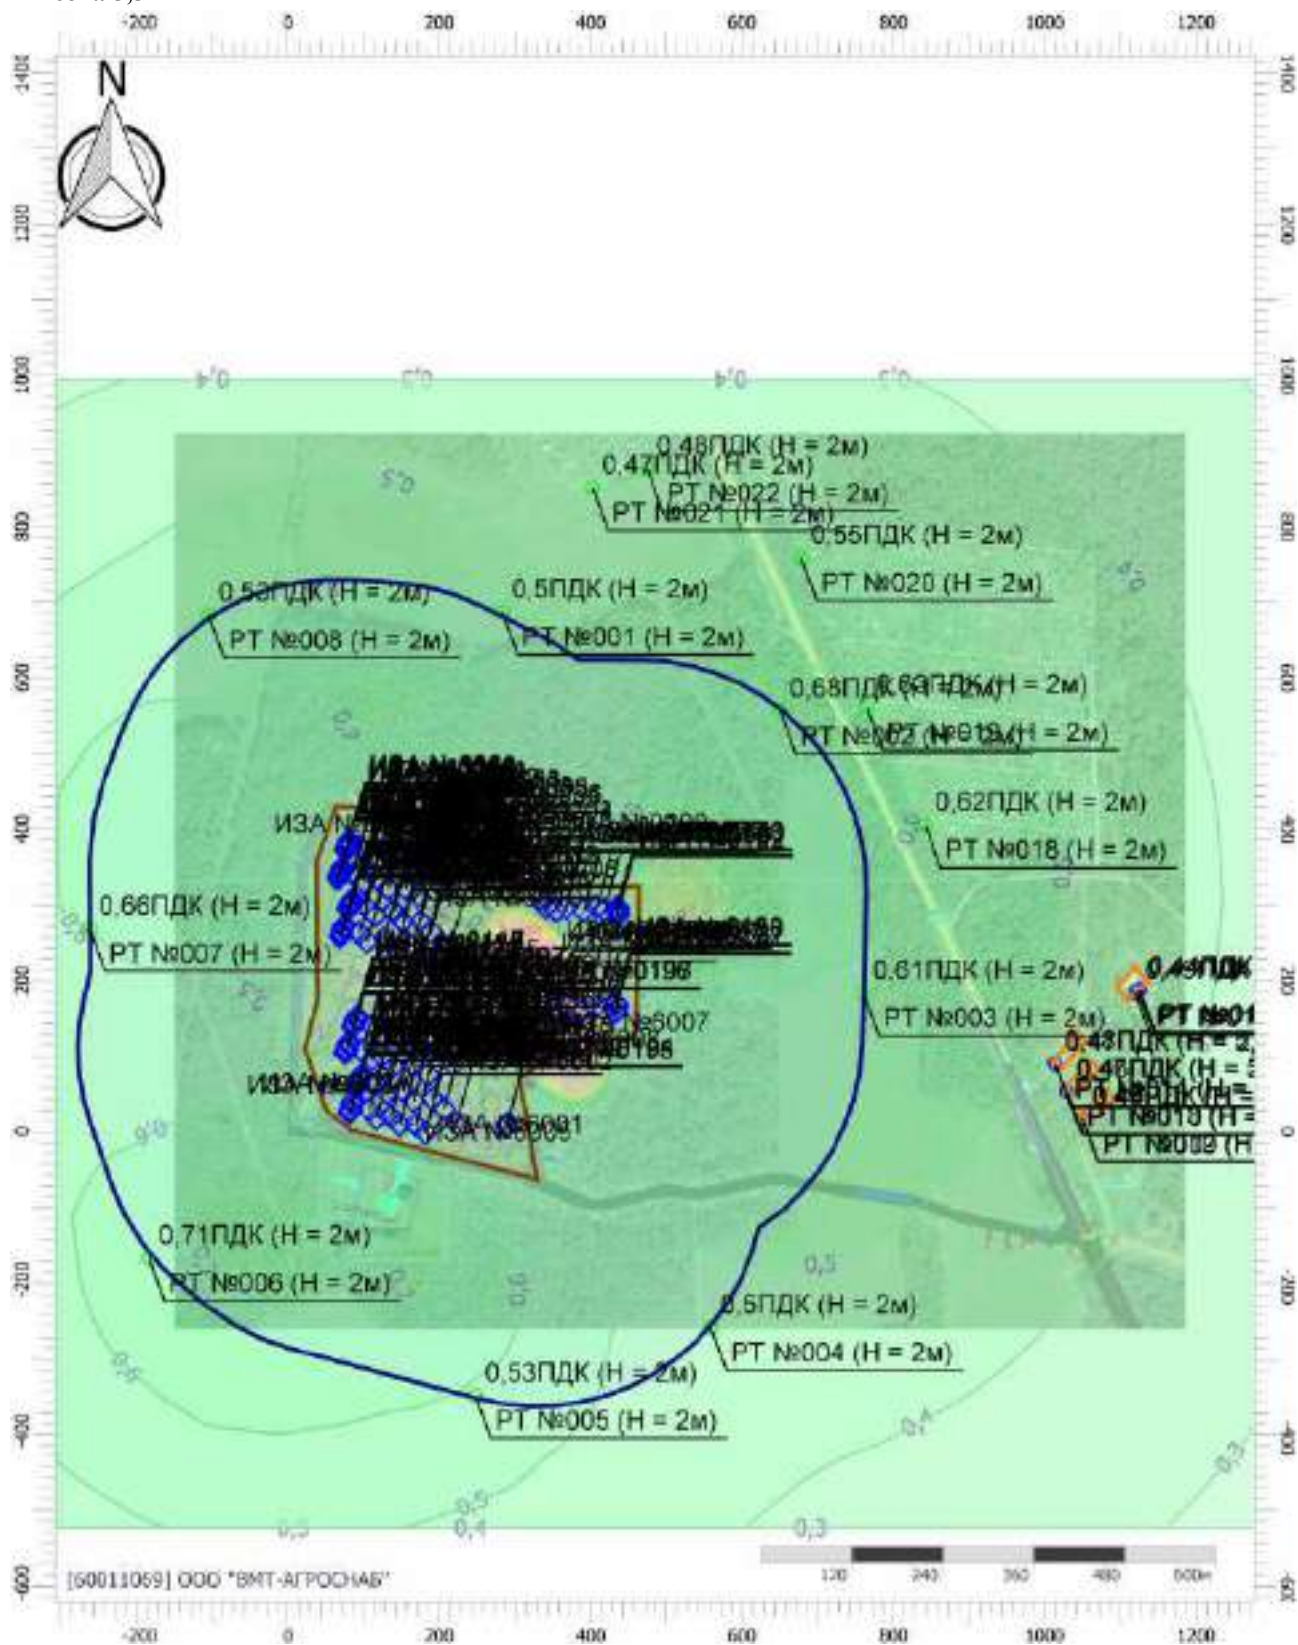

Масштаб 1:10000 (в 1см 100м, ед. изм.: м)

Цветовая схема (ПДК)

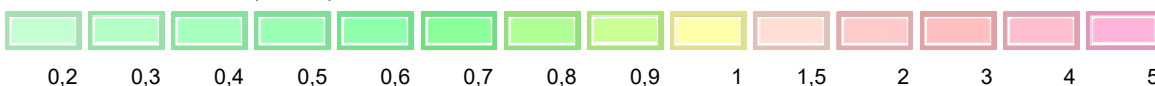

Отчет

Вариант расчета: Лидская индейка (46) - Расчет рассеивания с учетом застройки по МРР-2017


[11.12.2025 09:31 - 11.12.2025 10:53] , ЗИМА

Тип расчета: Расчеты по веществам

Код расчета: 0150 (Натрий гидроксид (Натр едкий))


Параметр: Концентрация вредного вещества (в долях ПДК)

Высота 8,5м

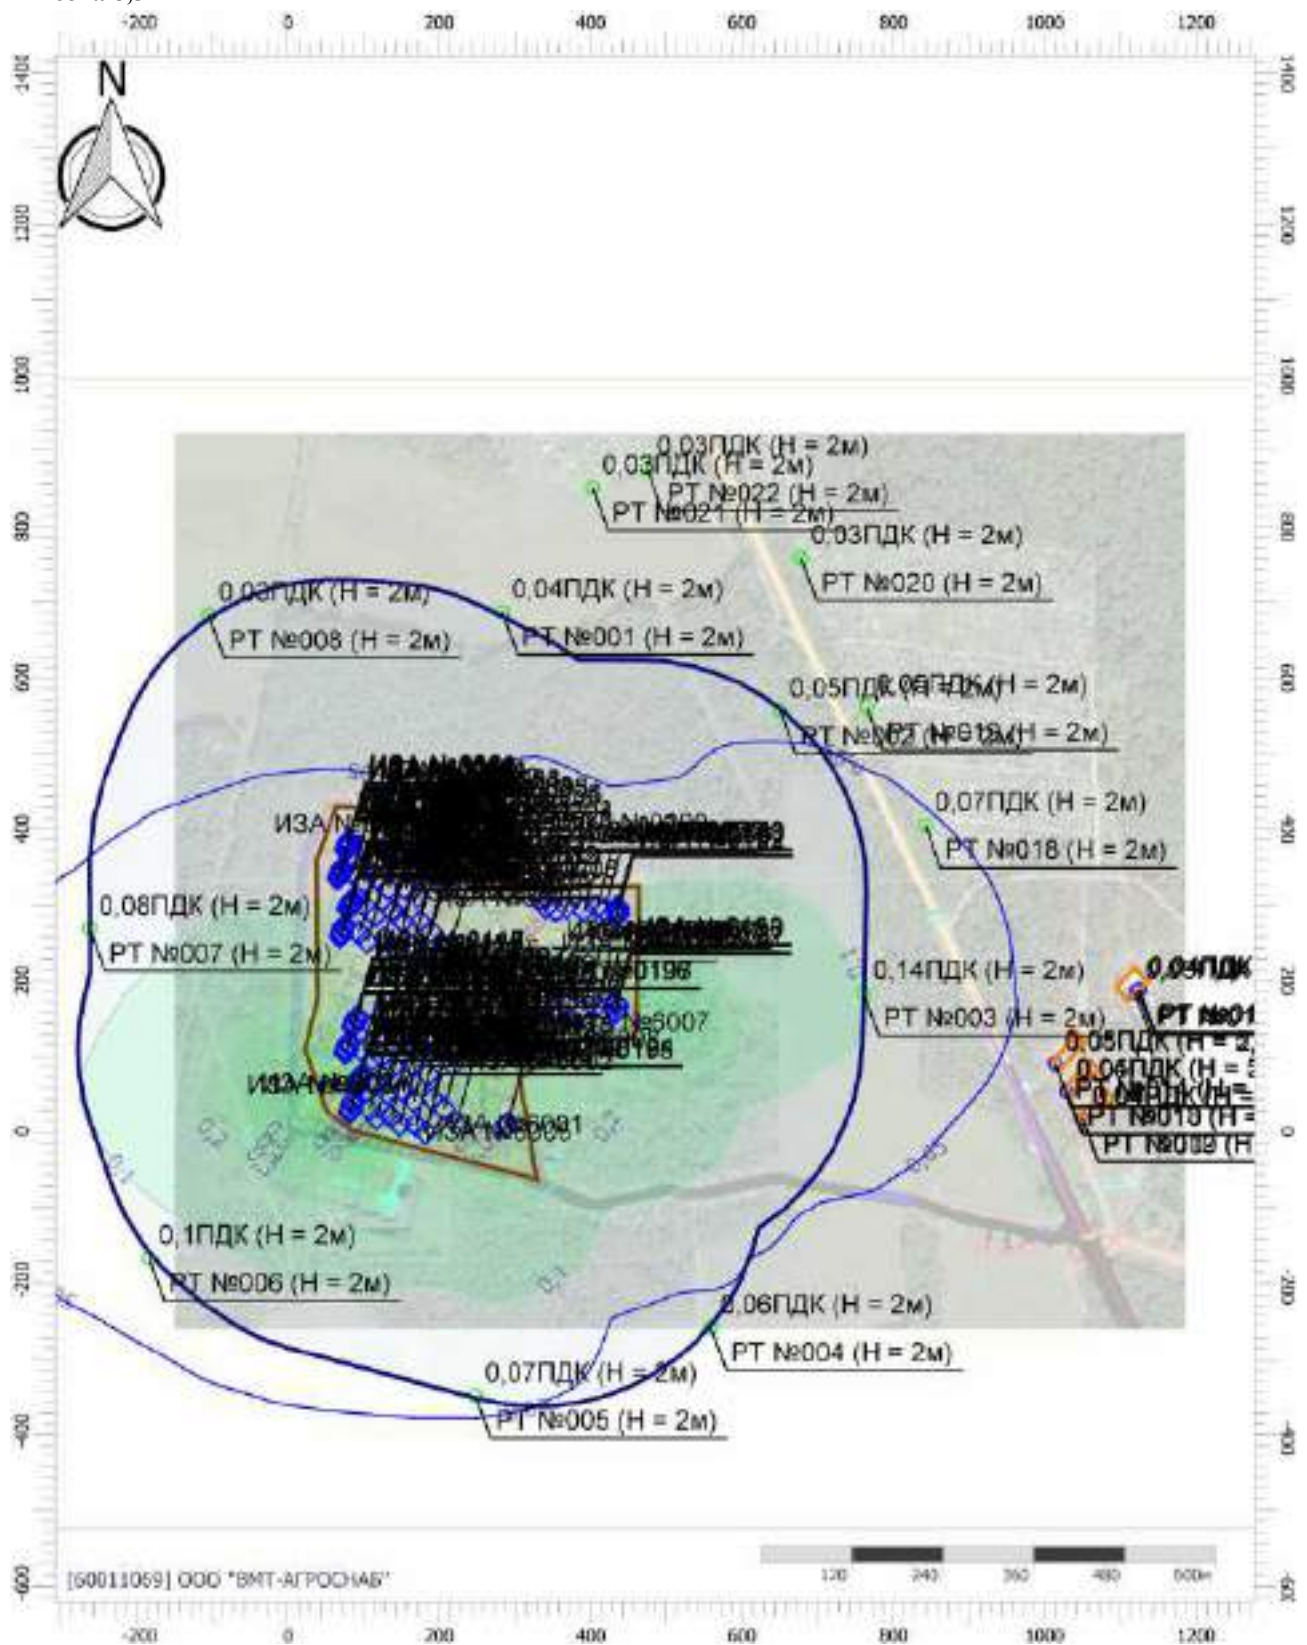

Масштаб 1:10000 (в 1см 100м, ед. изм.: м)


Цветовая схема (ПДК)

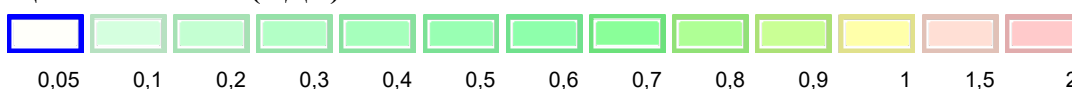

Условные обозначения



Жилые зоны

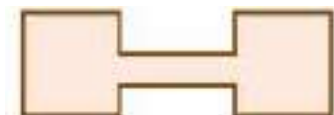


Промышленные
зоны



Санитарно-
защитные зоны

PT №022 (H = 2м)

Расчетные точки

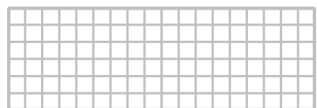

Расчетные площадки

Отчет

Вариант расчета: Лидская индейка (46) - Расчет рассеивания с учетом застройки по МРР-2017


[11.12.2025 09:31 - 11.12.2025 10:53] , ЗИМА

Тип расчета: Расчеты по веществам

Код расчета: 0155 (диНатрий карбонат)


Параметр: Концентрация вредного вещества (в долях ПДК)

Высота 8,5м

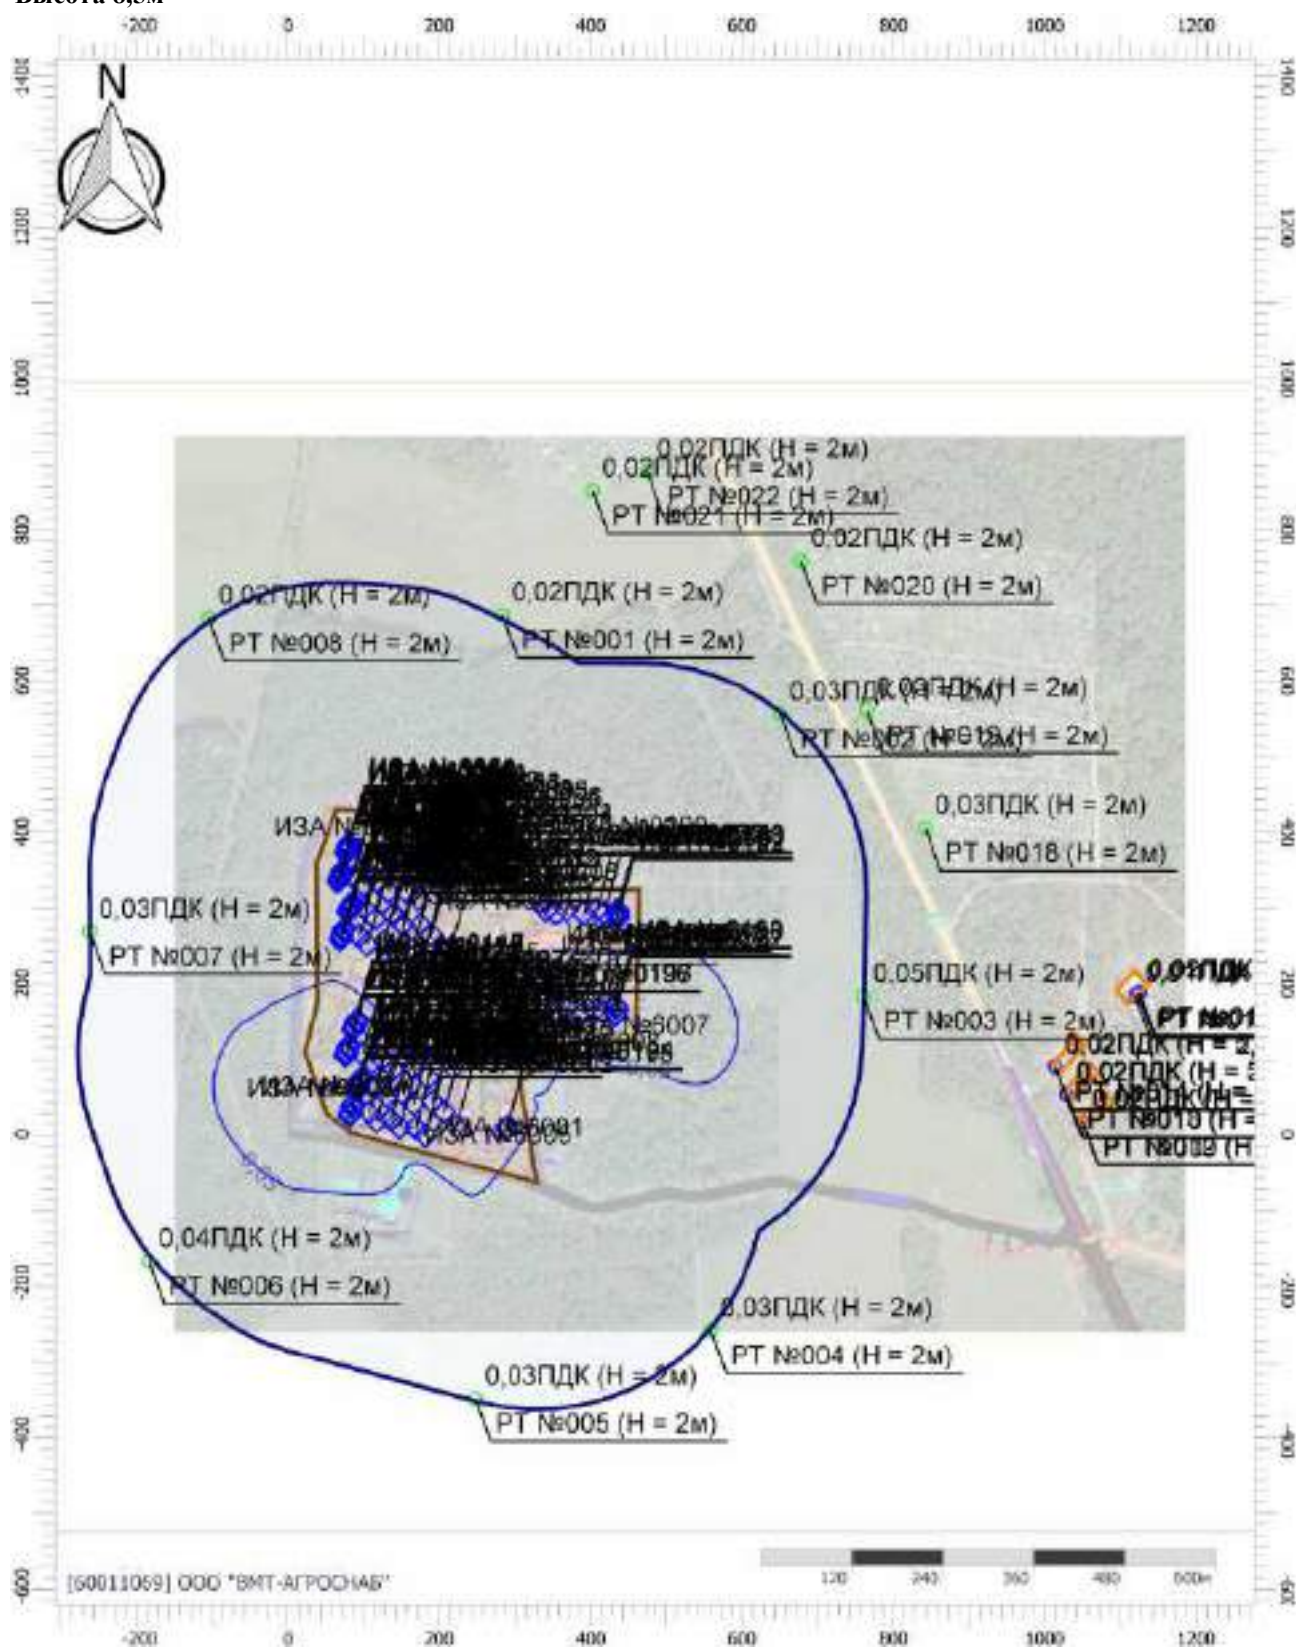

Масштаб 1:10000 (в 1см 100м, ед. изм.: м)

Цветовая схема (ПДК)

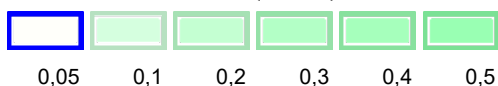

Отчет

Вариант расчета: Лидская индейка (46) - Расчет рассеивания с учетом застройки по МРР-2017


[11.12.2025 09:31 - 11.12.2025 10:53] , ЗИМА

Тип расчета: Расчеты по веществам

Код расчета: 0183 (Ртуть)

Параметр: Концентрация вредного вещества (в долях ПДК)

Высота 8,5м

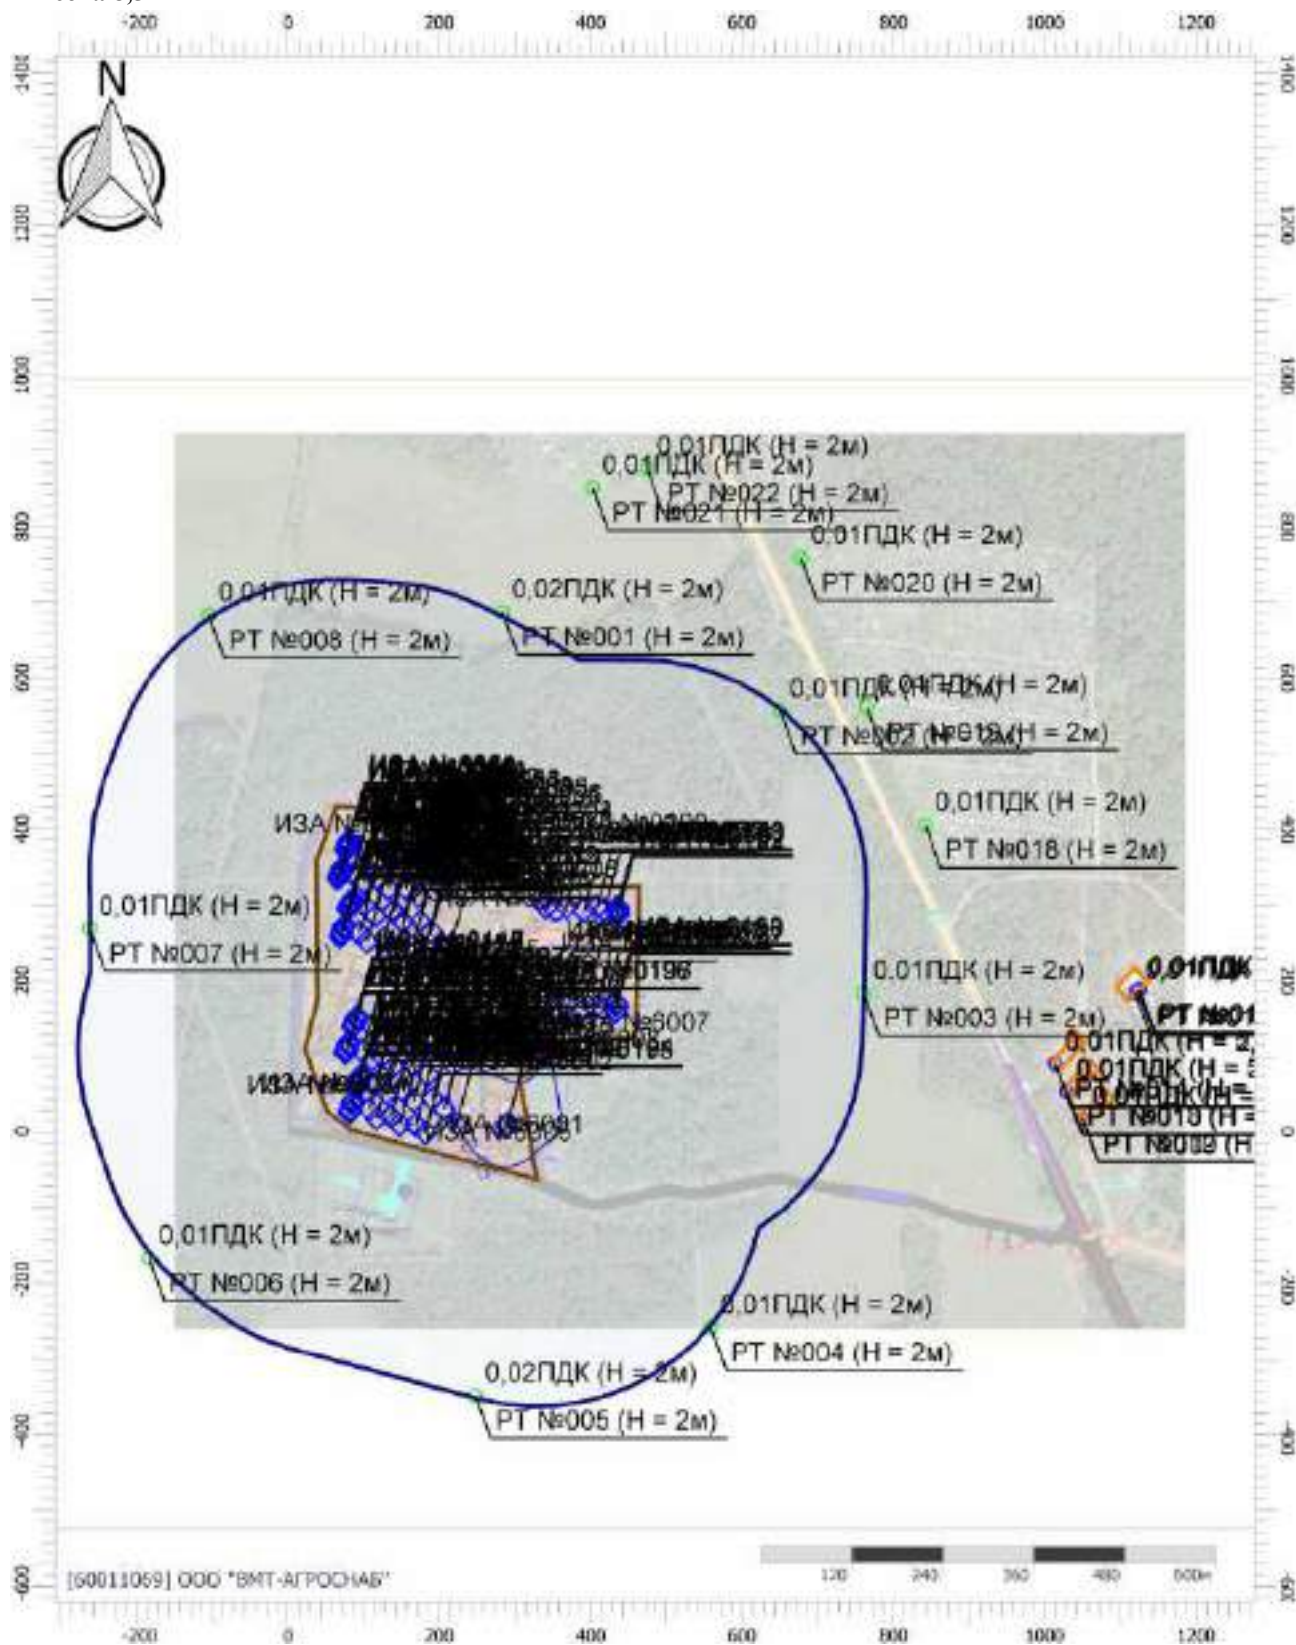


Цветовая схема (ПДК)



0,05

Вариант расчета: Лидская индейка (46) - Расчет рассеивания с учетом застройки по МРР-2017
 [11.12.2025 09:31 - 11.12.2025 10:53] , ЗИМА
Тип расчета: Расчеты по веществам
Код расчета: 0301 (Азота диоксид (Двуокись азота; пероксид азота))
Параметр: Концентрация вредного вещества (в долях ПДК)
Высота 8.5м

 

0,1 0,2

Отчет

Вариант расчета: Лидская индейка (46) - Расчет рассеивания с учетом застройки по МРР-2017


[11.12.2025 09:31 - 11.12.2025 10:53] , ЗИМА

Тип расчета: Расчеты по веществам


Код расчета: 0303 (Аммиак (Азота гидрид))

Параметр: Концентрация вредного вещества (в долях ПДК)


Высота 8,5м

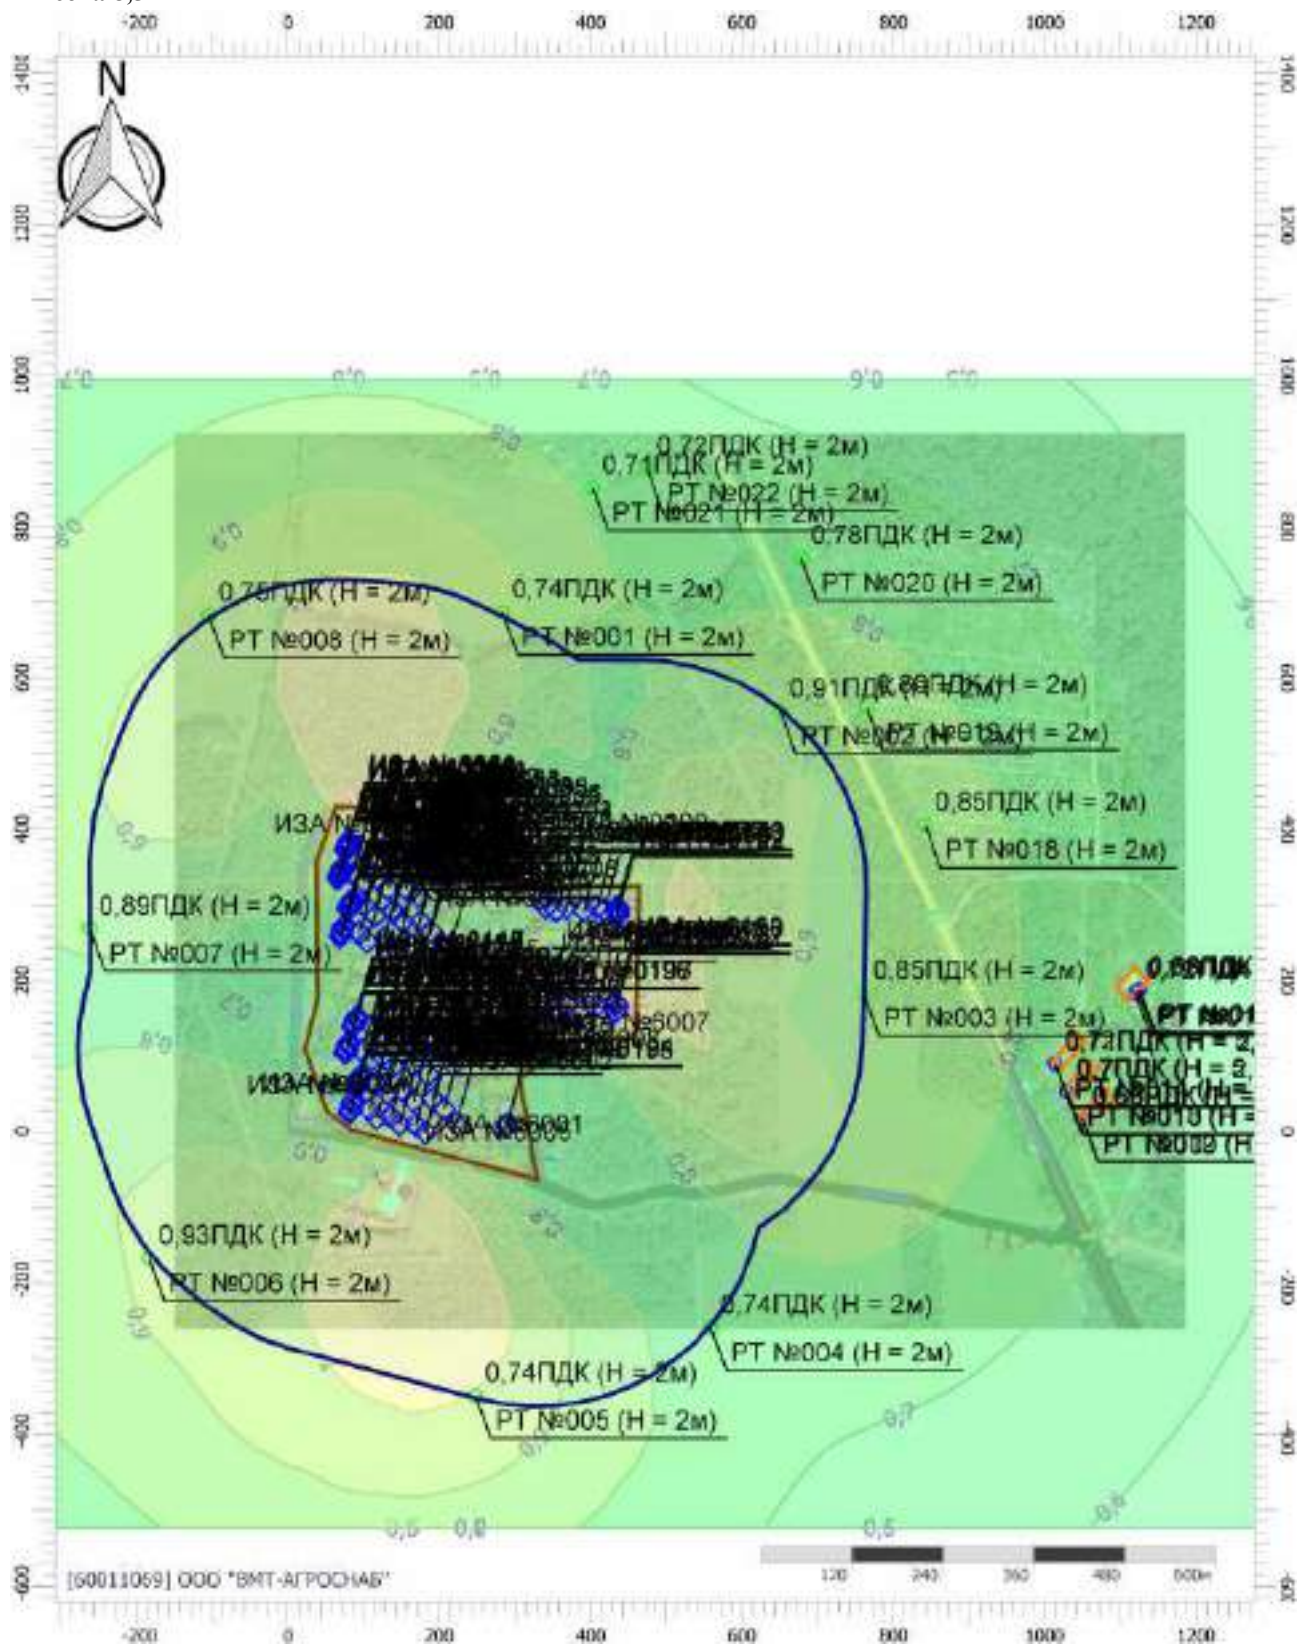

Цветовая схема (ПДК)

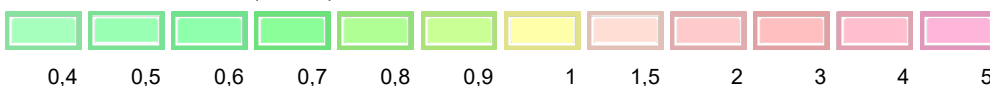

Вариант расчета: Лидская индейка (46) - Расчет рассеивания с учетом застройки по МРР-2017
 [11.12.2025 09:31 - 11.12.2025 10:53] , ЗИМА
Тип расчета: Расчеты по веществам
Код расчета: 0328 (Углерод (Пигмент черный))
Параметр: Концентрация вредного вещества (в долях ПДК)
Высота 8.5м

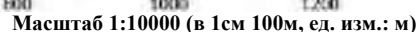

Цветовая схема (ПДК)

Отчет

Вариант расчета: Лидская индейка (46) - Расчет рассеивания с учетом застройки по МРР-2017


[11.12.2025 09:31 - 11.12.2025 10:53] , ЗИМА

Тип расчета: Расчеты по веществам

Код расчета: 0330 (Сера диоксид)

Параметр: Концентрация вредного вещества (в долях ПДК)

Высота 8,5м

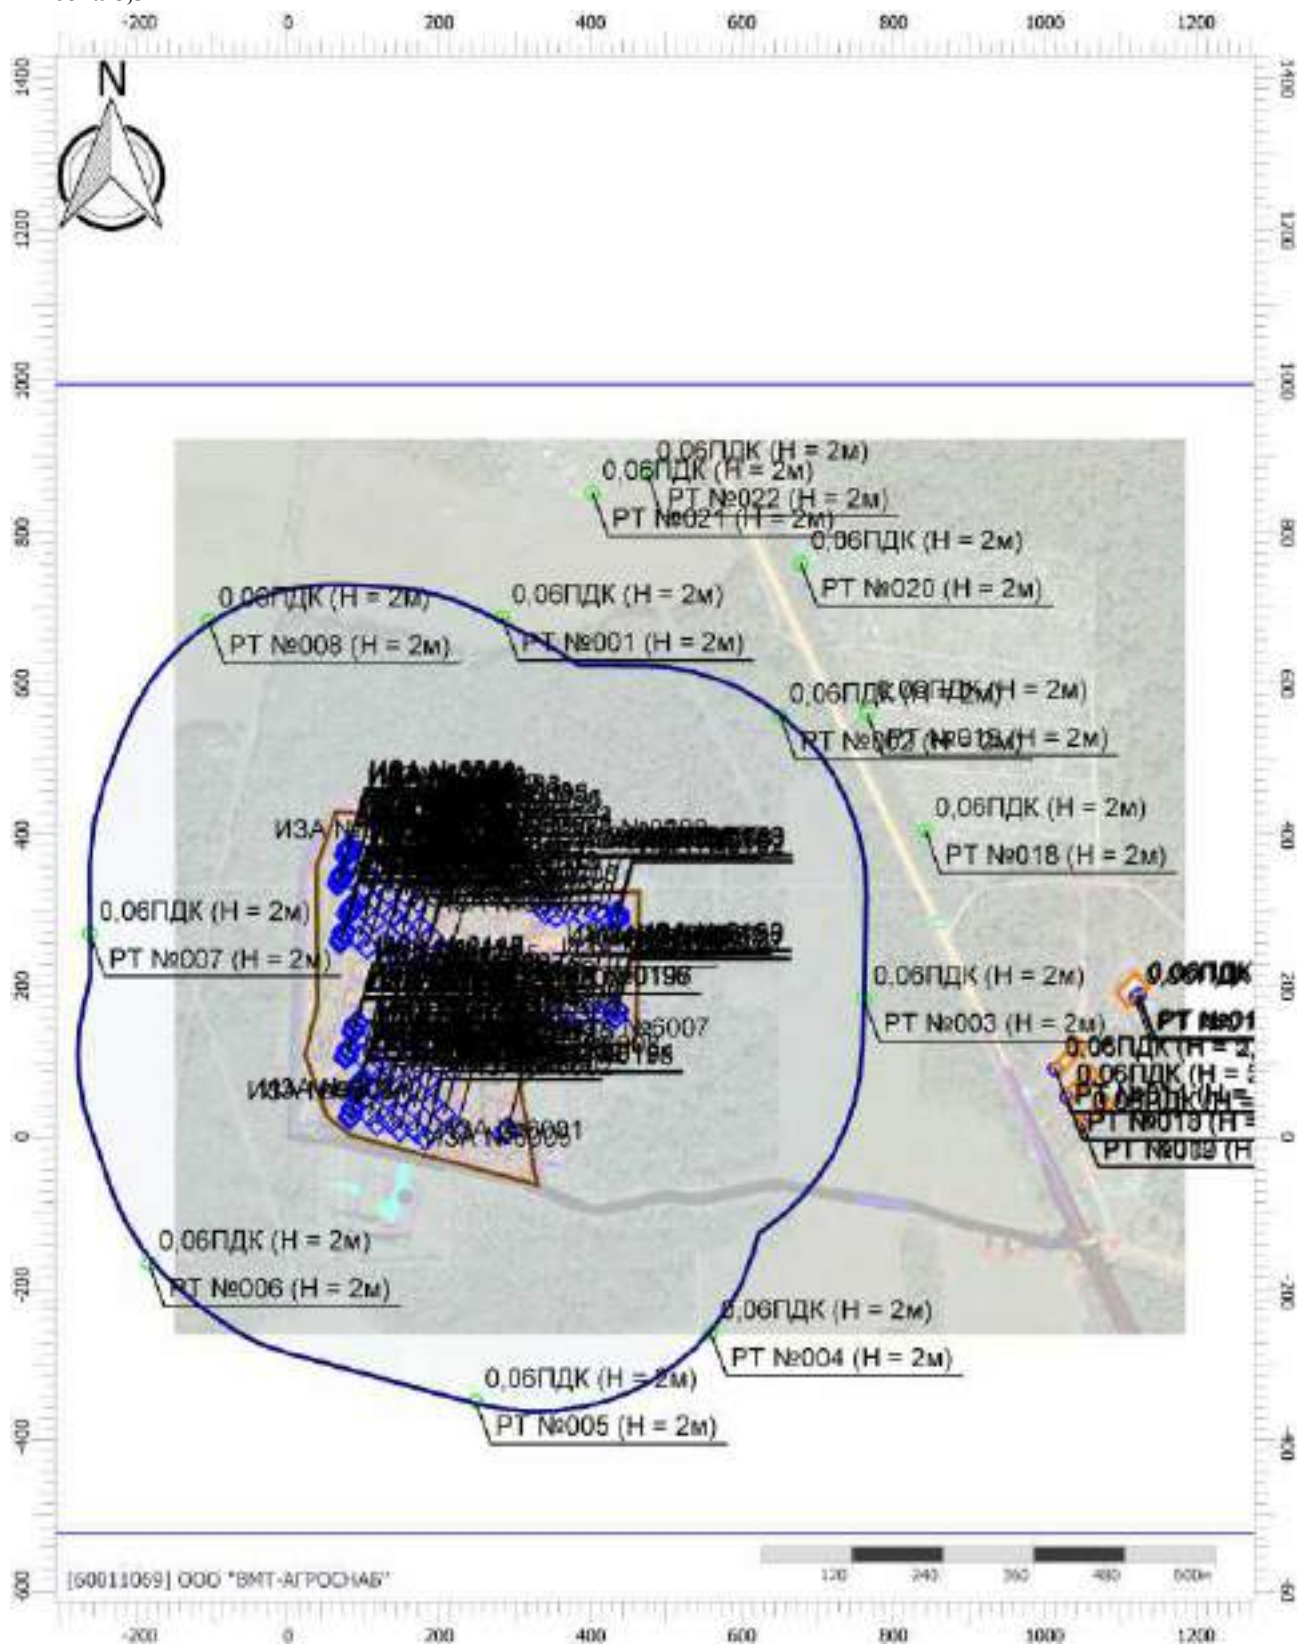

Масштаб 1:10000 (в 1см 100м, ед. изм.: м)

Цветовая схема (ПДК)



Отчет

Вариант расчета: Лидская индейка (46) - Расчет рассеивания с учетом застройки по МРР-2017


[11.12.2025 09:31 - 11.12.2025 10:53] , ЗИМА

Тип расчета: Расчеты по веществам

Код расчета: 0333 (Дигидросульфид (Водород сернистый, дигидросульфид, гидросульфид))


Параметр: Концентрация вредного вещества (в долях ПДК)

Высота 8,5м

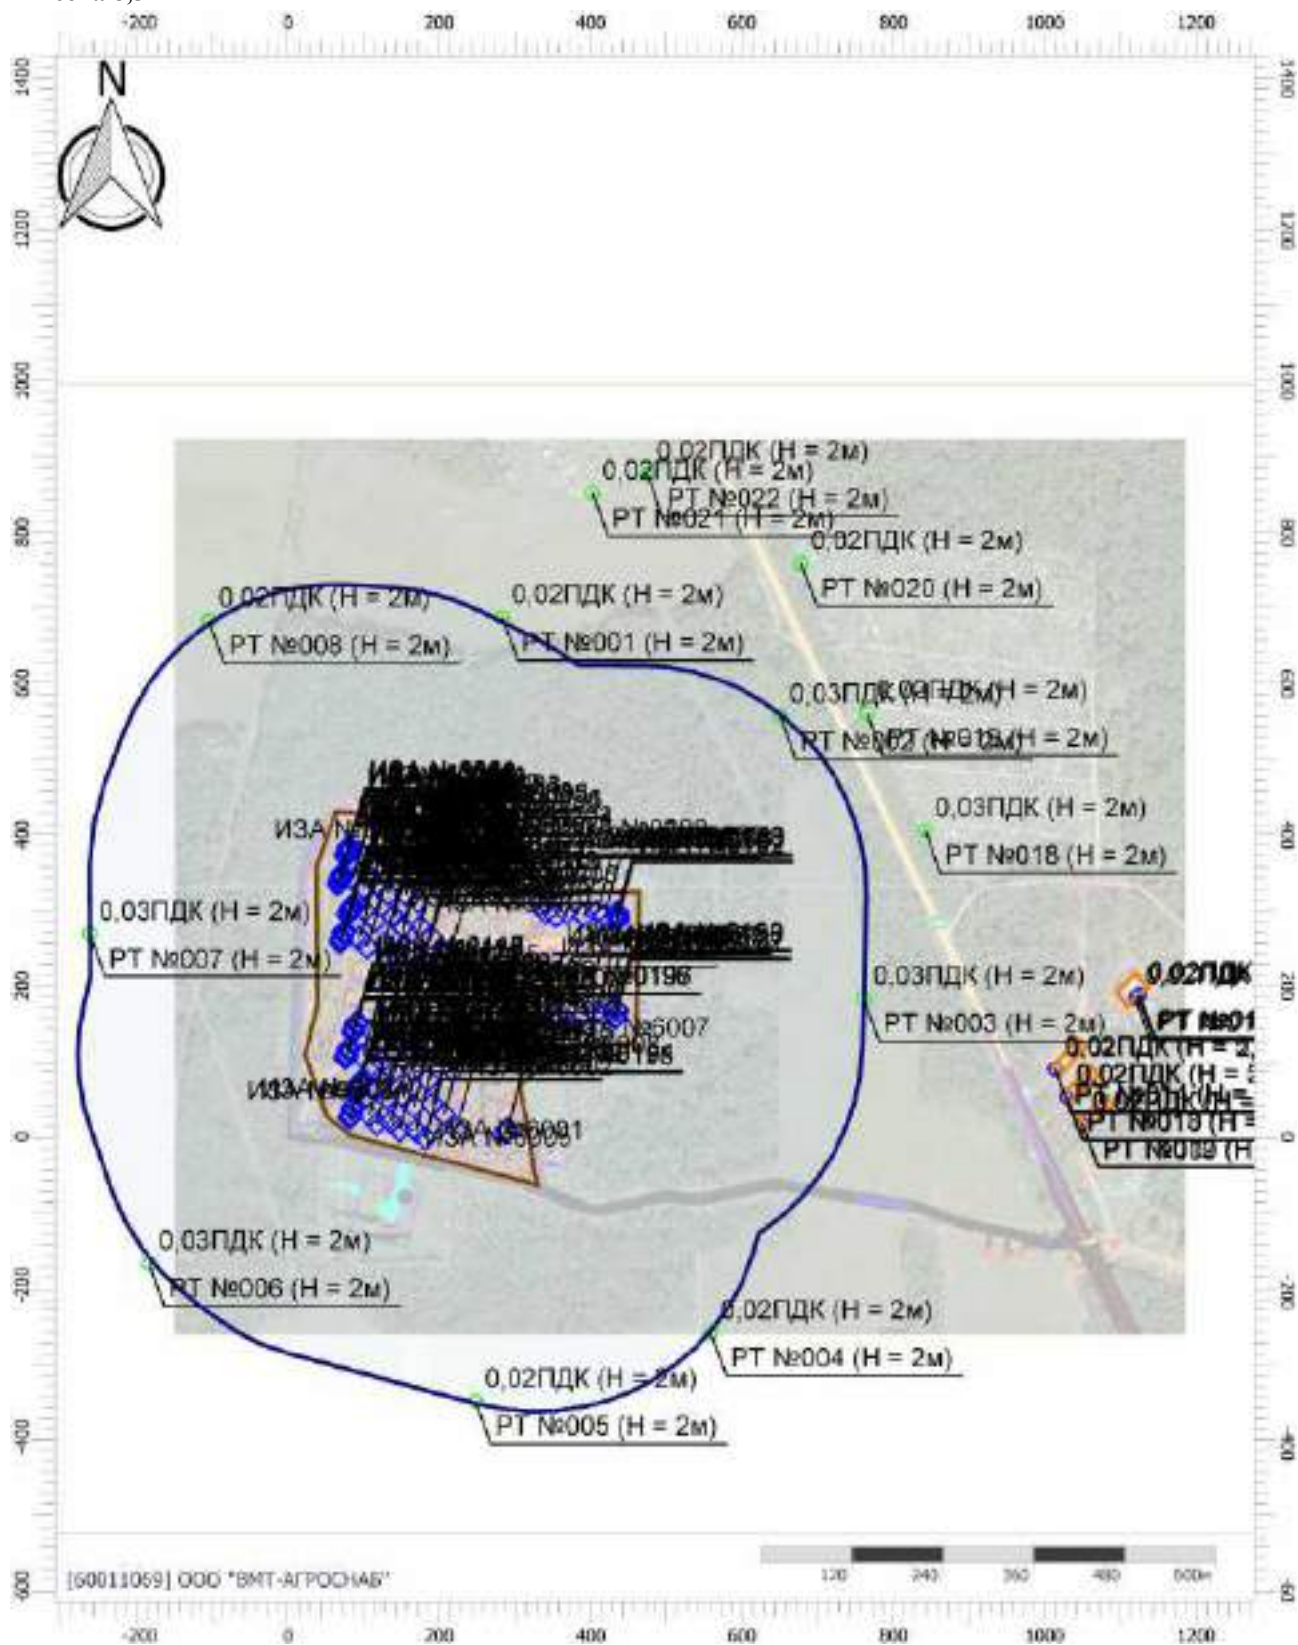

Масштаб 1:10000 (в 1см 100м, ед. изм.: м)

Цветовая схема (ПДК)

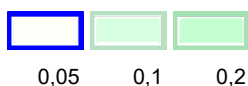

Отчет

Вариант расчета: Лидская индейка (46) - Расчет рассеивания с учетом застройки по МРР-2017


[11.12.2025 09:31 - 11.12.2025 10:53] , ЗИМА

Тип расчета: Расчеты по веществам

Код расчета: 0337 (Углерода оксид)

Параметр: Концентрация вредного вещества (в долях ПДК)

Высота 8,5м

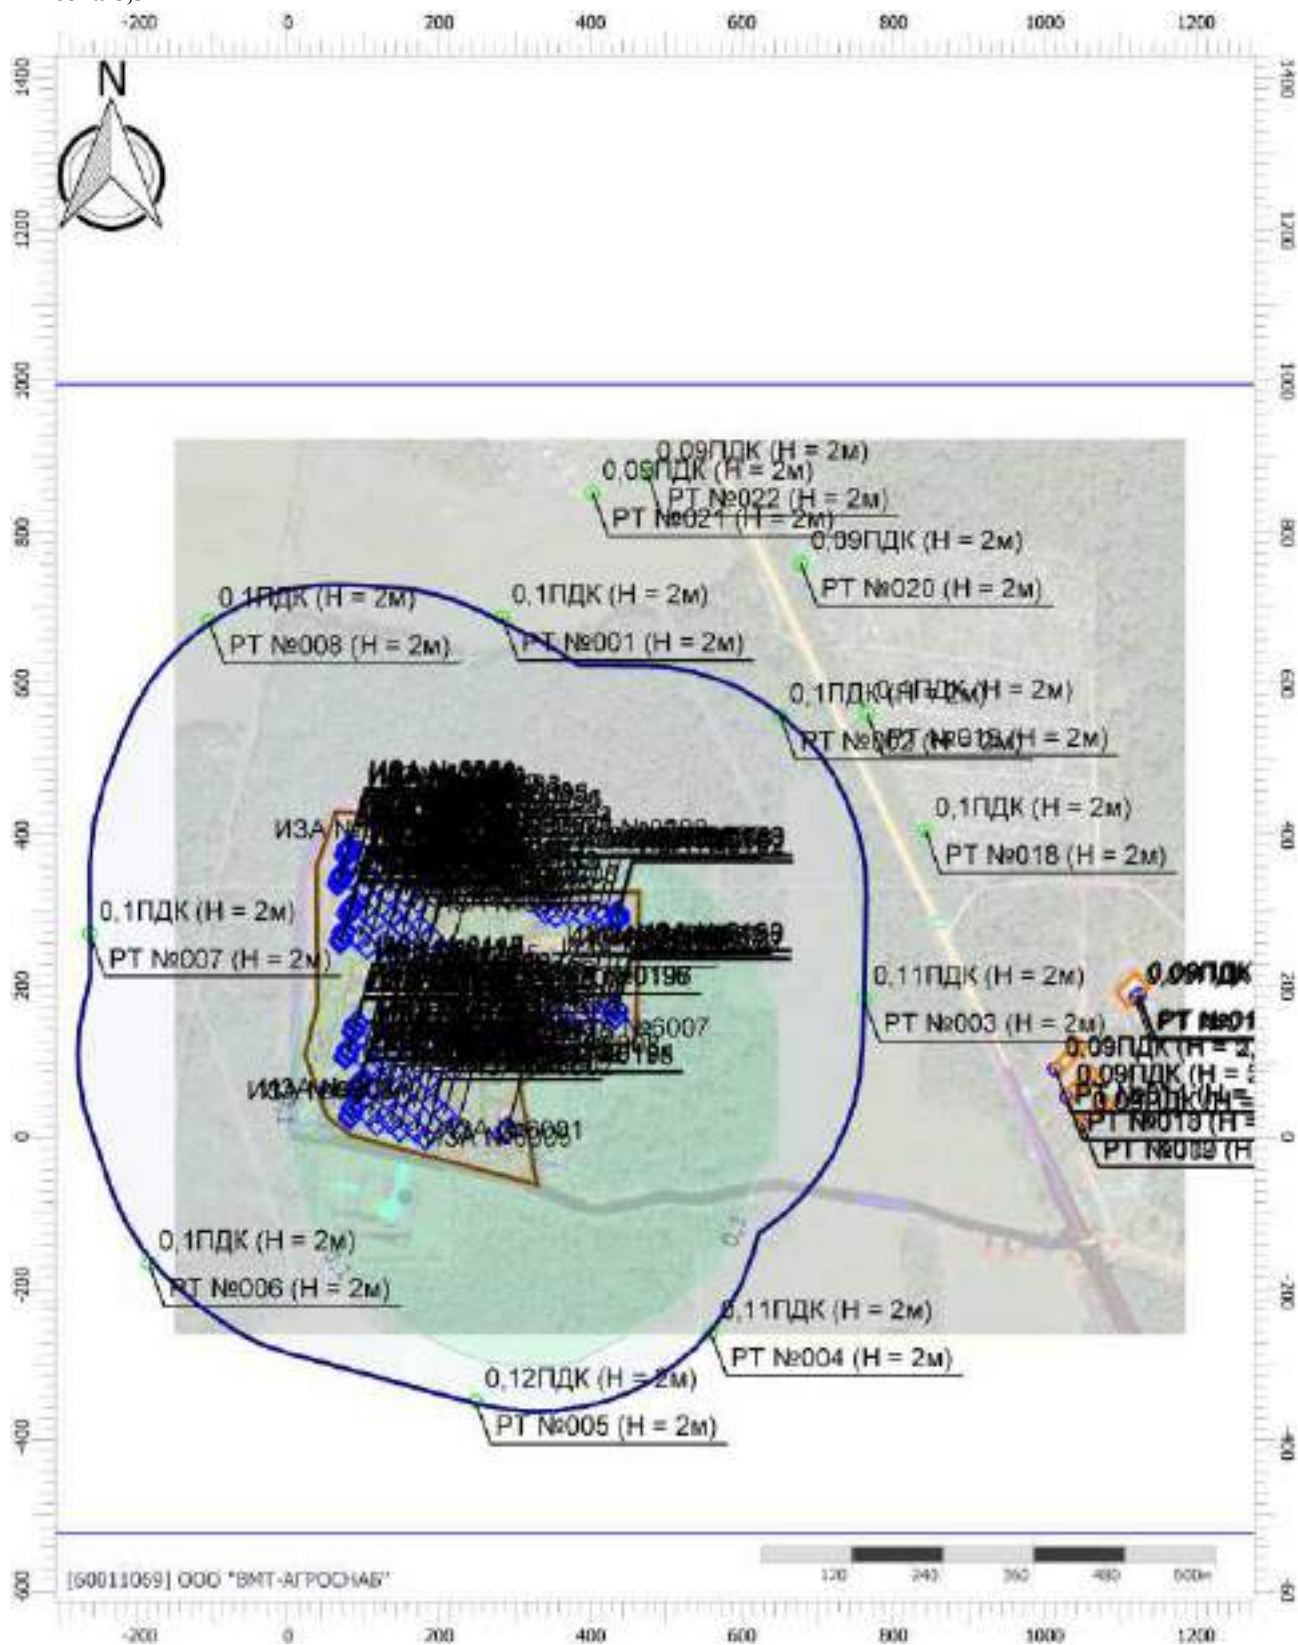

Цветовая схема (ПДК)



Отчет

Вариант расчета: Лидская индейка (46) - Расчет рассеивания с учетом застройки по МРР-2017


[11.12.2025 09:31 - 11.12.2025 10:53] , ЗИМА

Тип расчета: Расчеты по веществам

Код расчета: 0410 (Метан)


Параметр: Концентрация вредного вещества (в долях ПДК)

Высота 8,5м

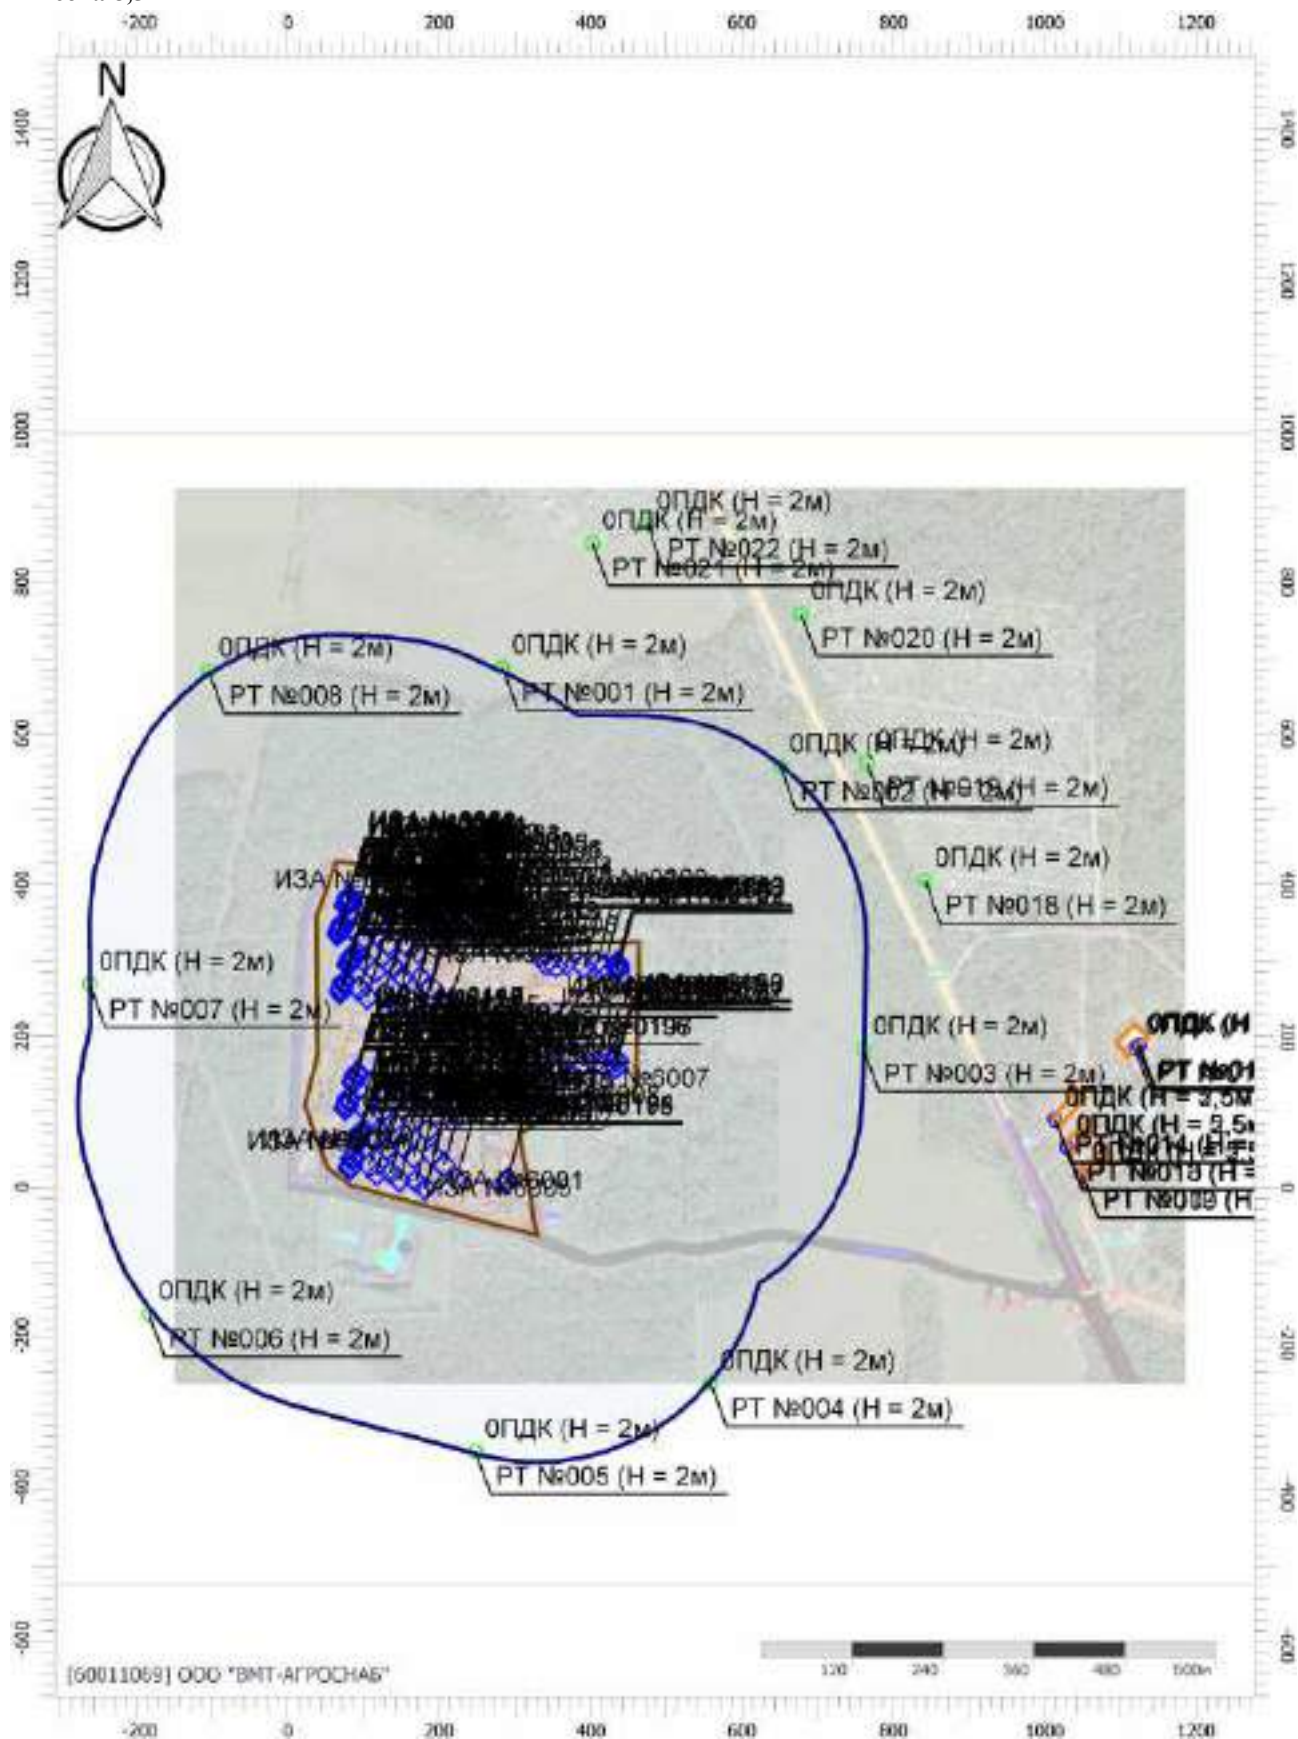

Цветовая схема (ПДК)

Вариант расчета: Лидская индейка (46) - Расчет рассеивания с учетом застройки по МРР-2017
[11.12.2025 09:31 - 11.12.2025 10:53] , ЗИМА
Тип расчета: Расчеты по веществам
Код расчета: 1052 (Метанол)
Параметр: Концентрация вредного вещества (в долях ПДК)
Высота 8,5м

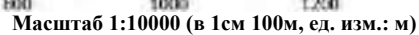

Цветовая схема (ПДК)

Отчет

Вариант расчета: Лидская индейка (46) - Расчет рассеивания с учетом застройки по МРР-2017


[11.12.2025 09:31 - 11.12.2025 10:53] , ЗИМА

Тип расчета: Расчеты по веществам

Код расчета: 1071 (Гидроксибензол (фенол))

Параметр: Концентрация вредного вещества (в долях ПДК)

Высота 8,5м

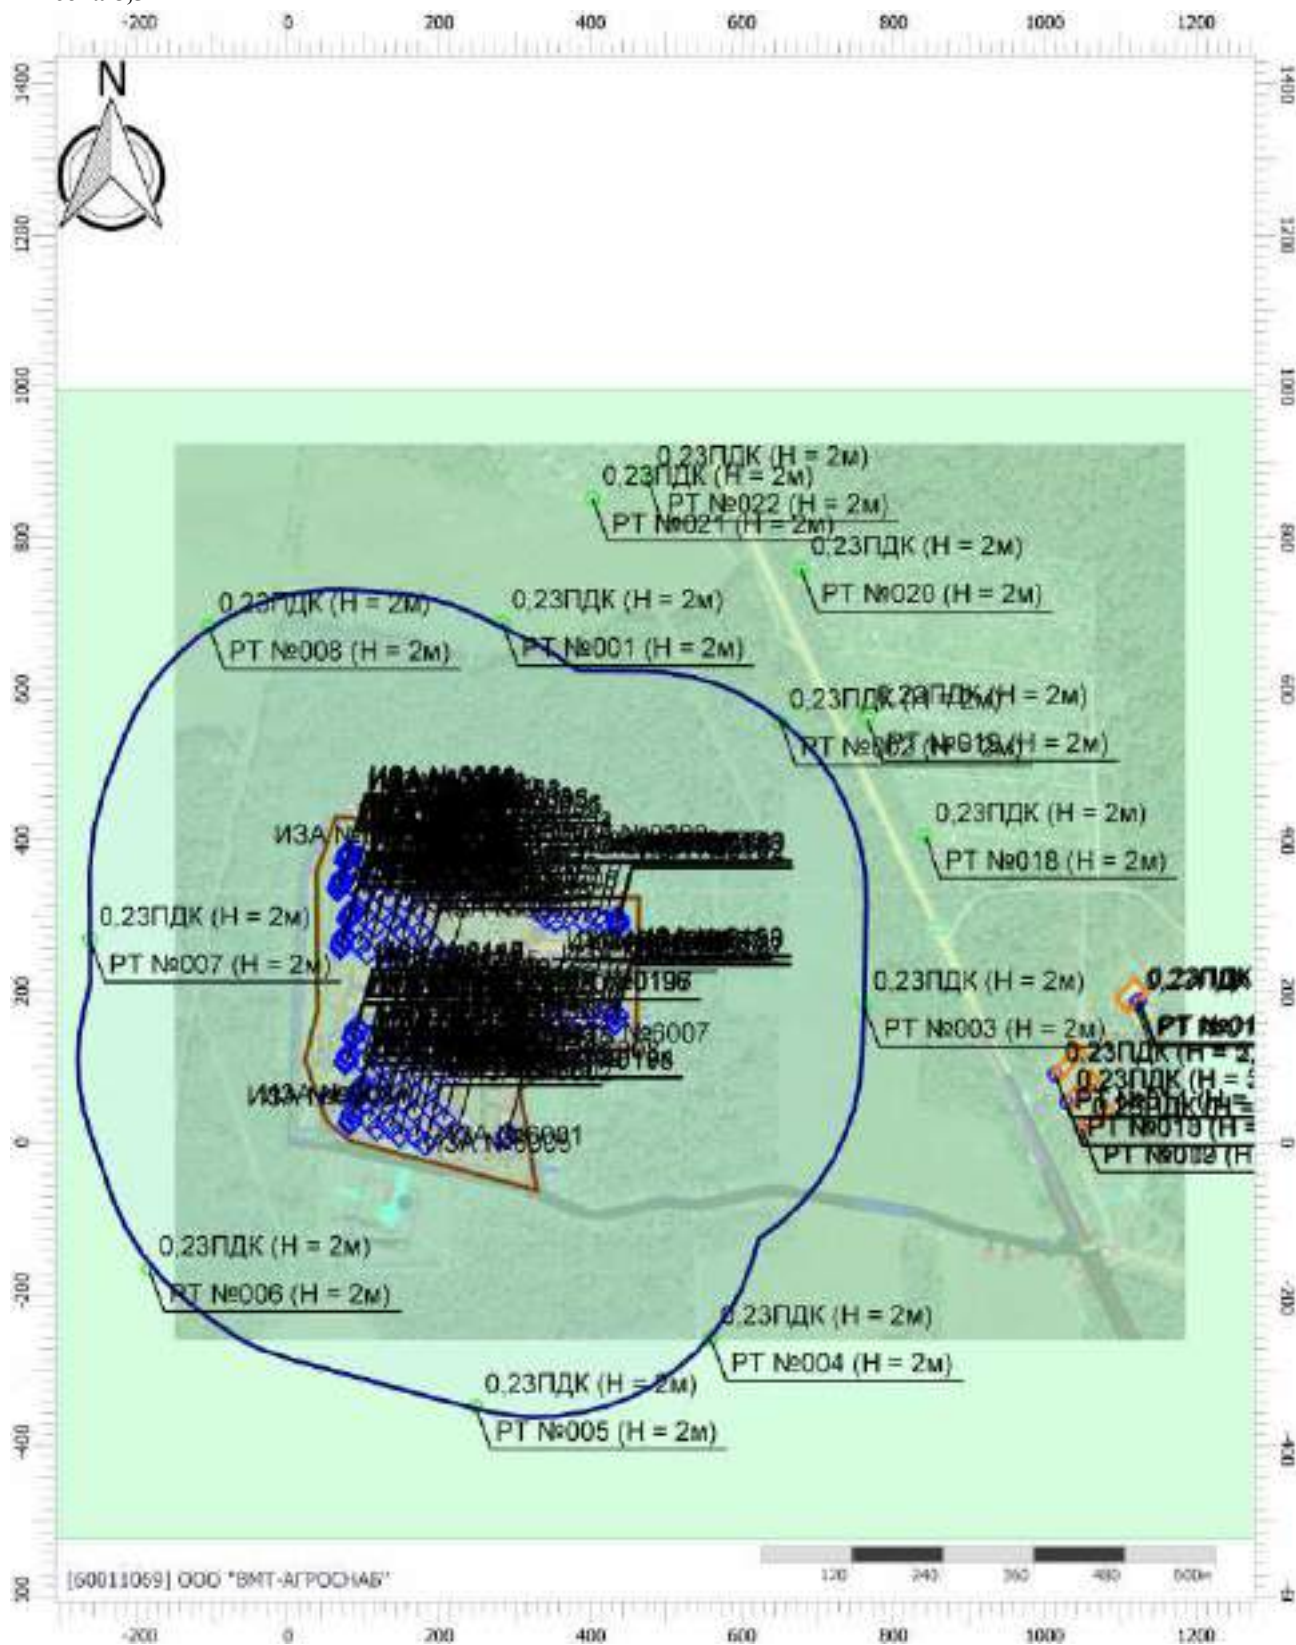

Масштаб 1:10000 (в 1см 100м, ед. изм.: м)

Цветовая схема (ПДК)



Отчет

Вариант расчета: Лидская индейка (46) - Расчет рассеивания с учетом застройки по МРР-2017


[11.12.2025 09:31 - 11.12.2025 10:53] , ЗИМА

Тип расчета: Расчеты по веществам

Код расчета: 1314 (Пропаналь (Пропиональдегид, метилацетальдегид))

Параметр: Концентрация вредного вещества (в долях ПДК)

Высота 8,5м

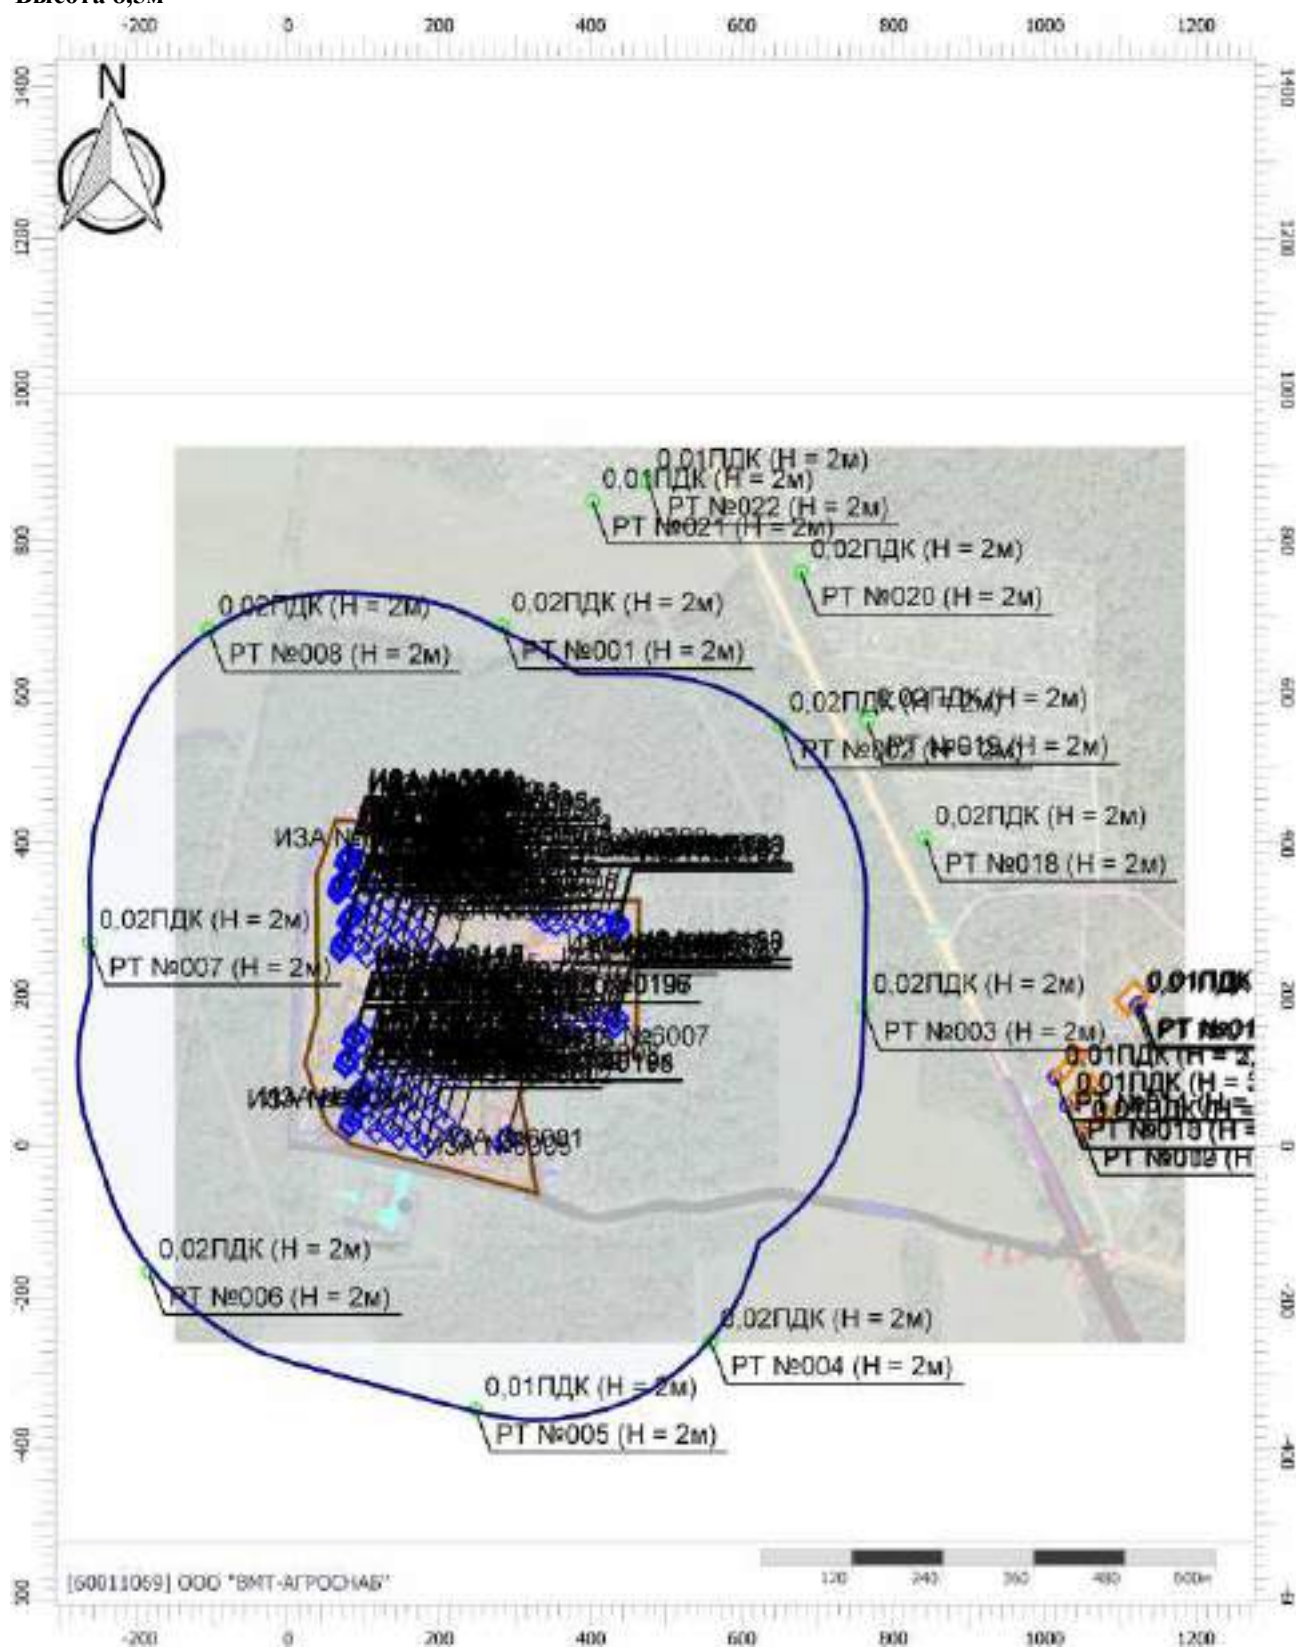

Масштаб 1:10000 (в 1см 100м, ед. изм.: м)

Цветовая схема (ПДК)



Отчет

Вариант расчета: Лидская индейка (46) - Расчет рассеивания с учетом застройки по МРР-2017


[11.12.2025 09:31 - 11.12.2025 10:53] , ЗИМА

Тип расчета: Расчеты по веществам

Код расчета: 1325 (Формальдегид (Муравьиный альдегид, оксометан, метиленоксид))

Параметр: Концентрация вредного вещества (в долях ПДК)

Высота 8,5м

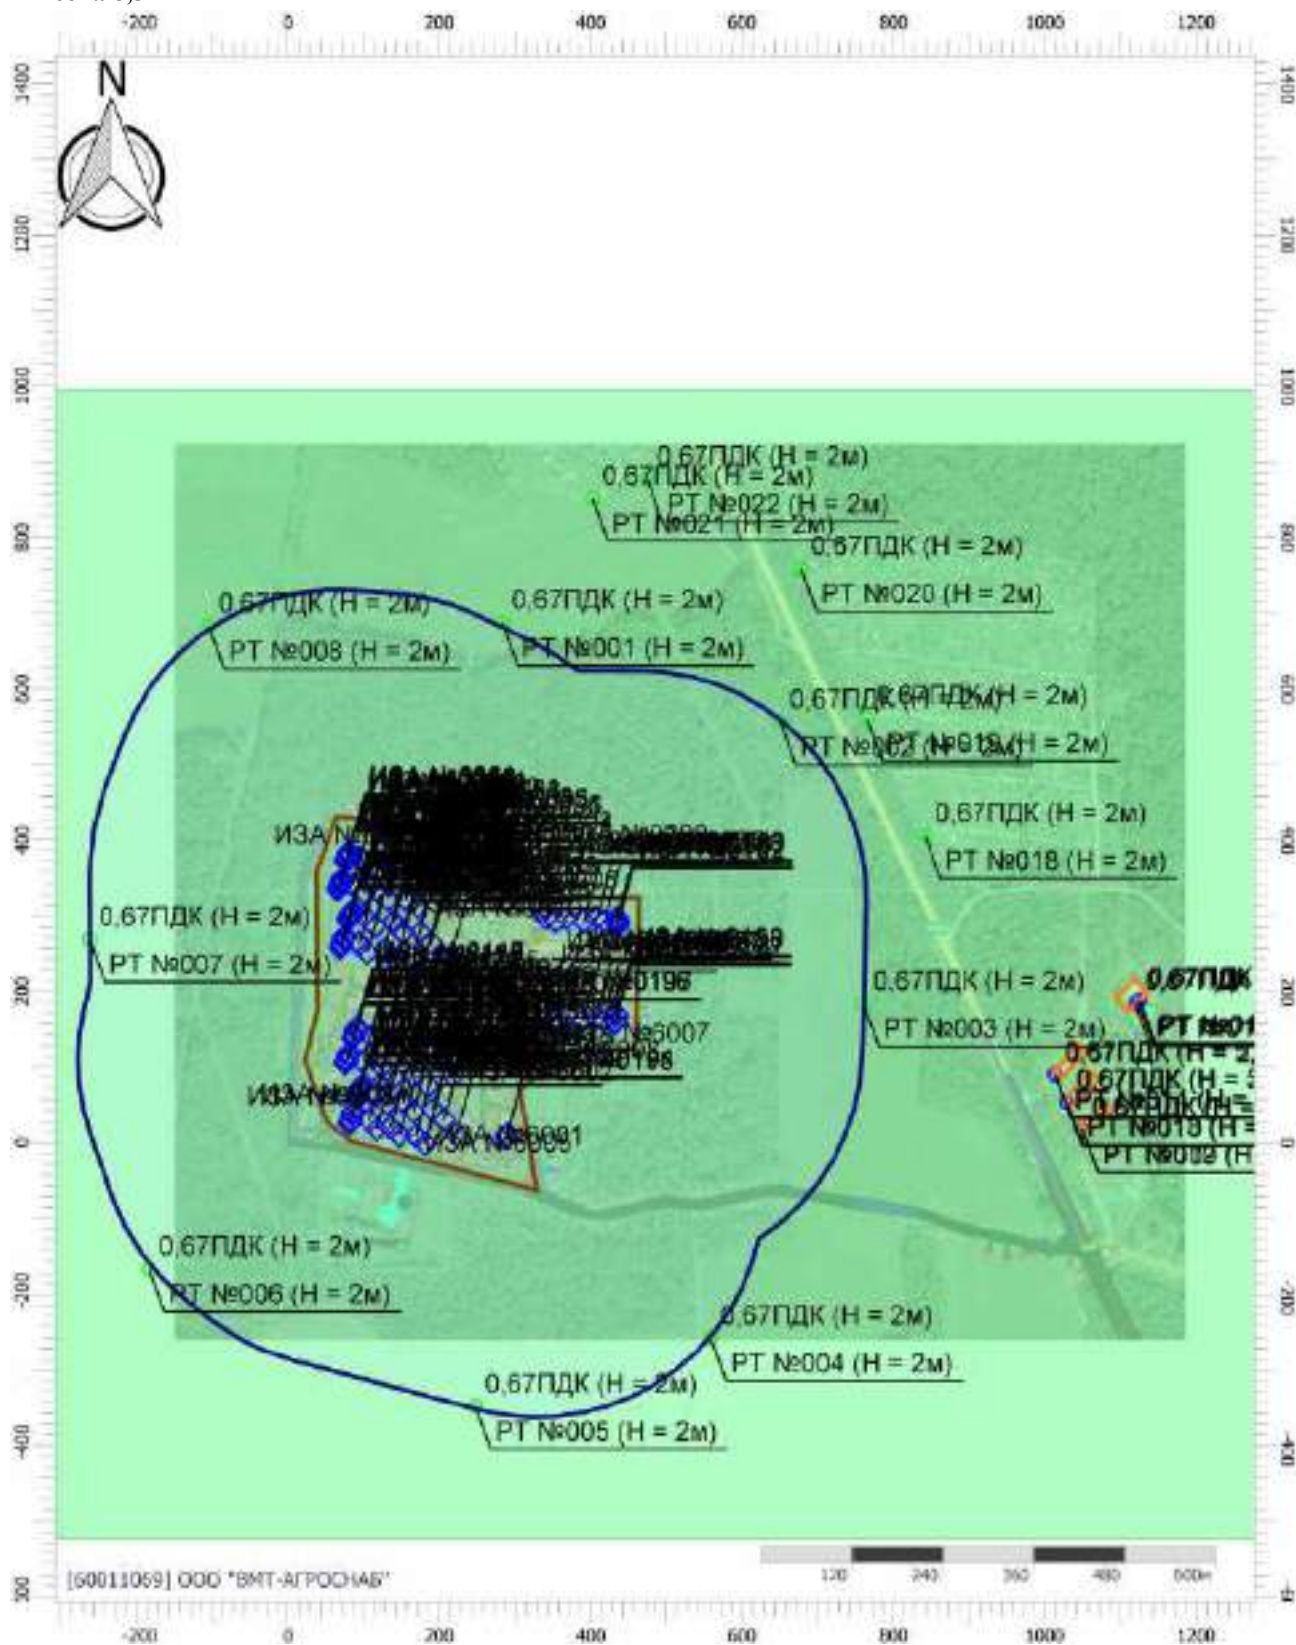

Масштаб 1:10000 (в 1см 100м, ед. изм.: м)

Цветовая схема (ПДК)



0,6

Отчет

Вариант расчета: Лидская индейка (46) - Расчет рассеивания с учетом застройки по МРР-2017


[11.12.2025 09:31 - 11.12.2025 10:53] , ЗИМА

Тип расчета: Расчеты по веществам


Код расчета: 1531 (Гексановая кислота (Капроновая кислота))

Параметр: Концентрация вредного вещества (в долях ПДК)

Высота 8,5м

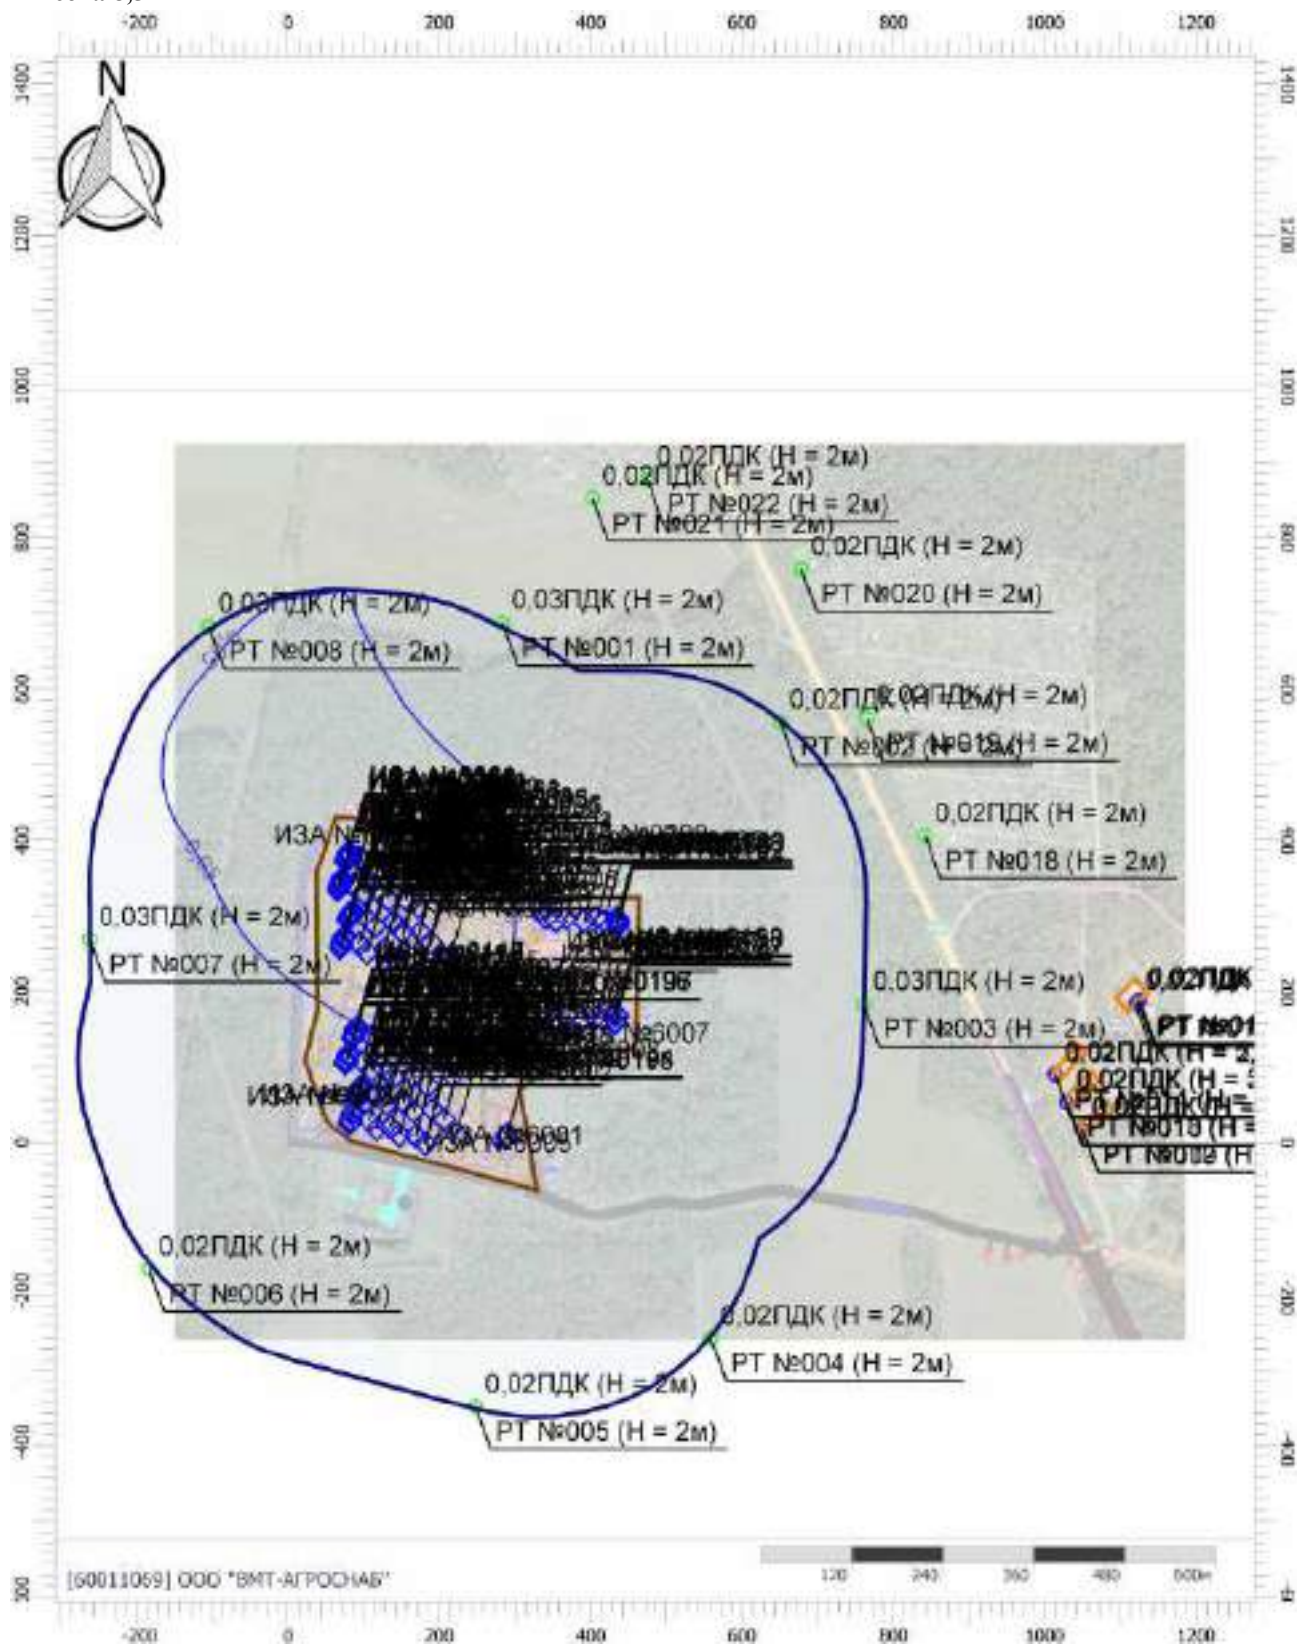

Цветовая схема (ПДК)

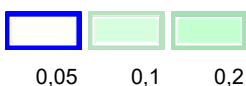

Отчет

Вариант расчета: Лидская индейка (46) - Расчет рассеивания с учетом застройки по МРР-2017


[11.12.2025 09:31 - 11.12.2025 10:53] , ЗИМА

Тип расчета: Расчеты по веществам

Код расчета: 1707 (Диметилсульфид (Метилсульфид; тиобис(метан); метантиометан))

Параметр: Концентрация вредного вещества (в долях ПДК)

Высота 8,5м

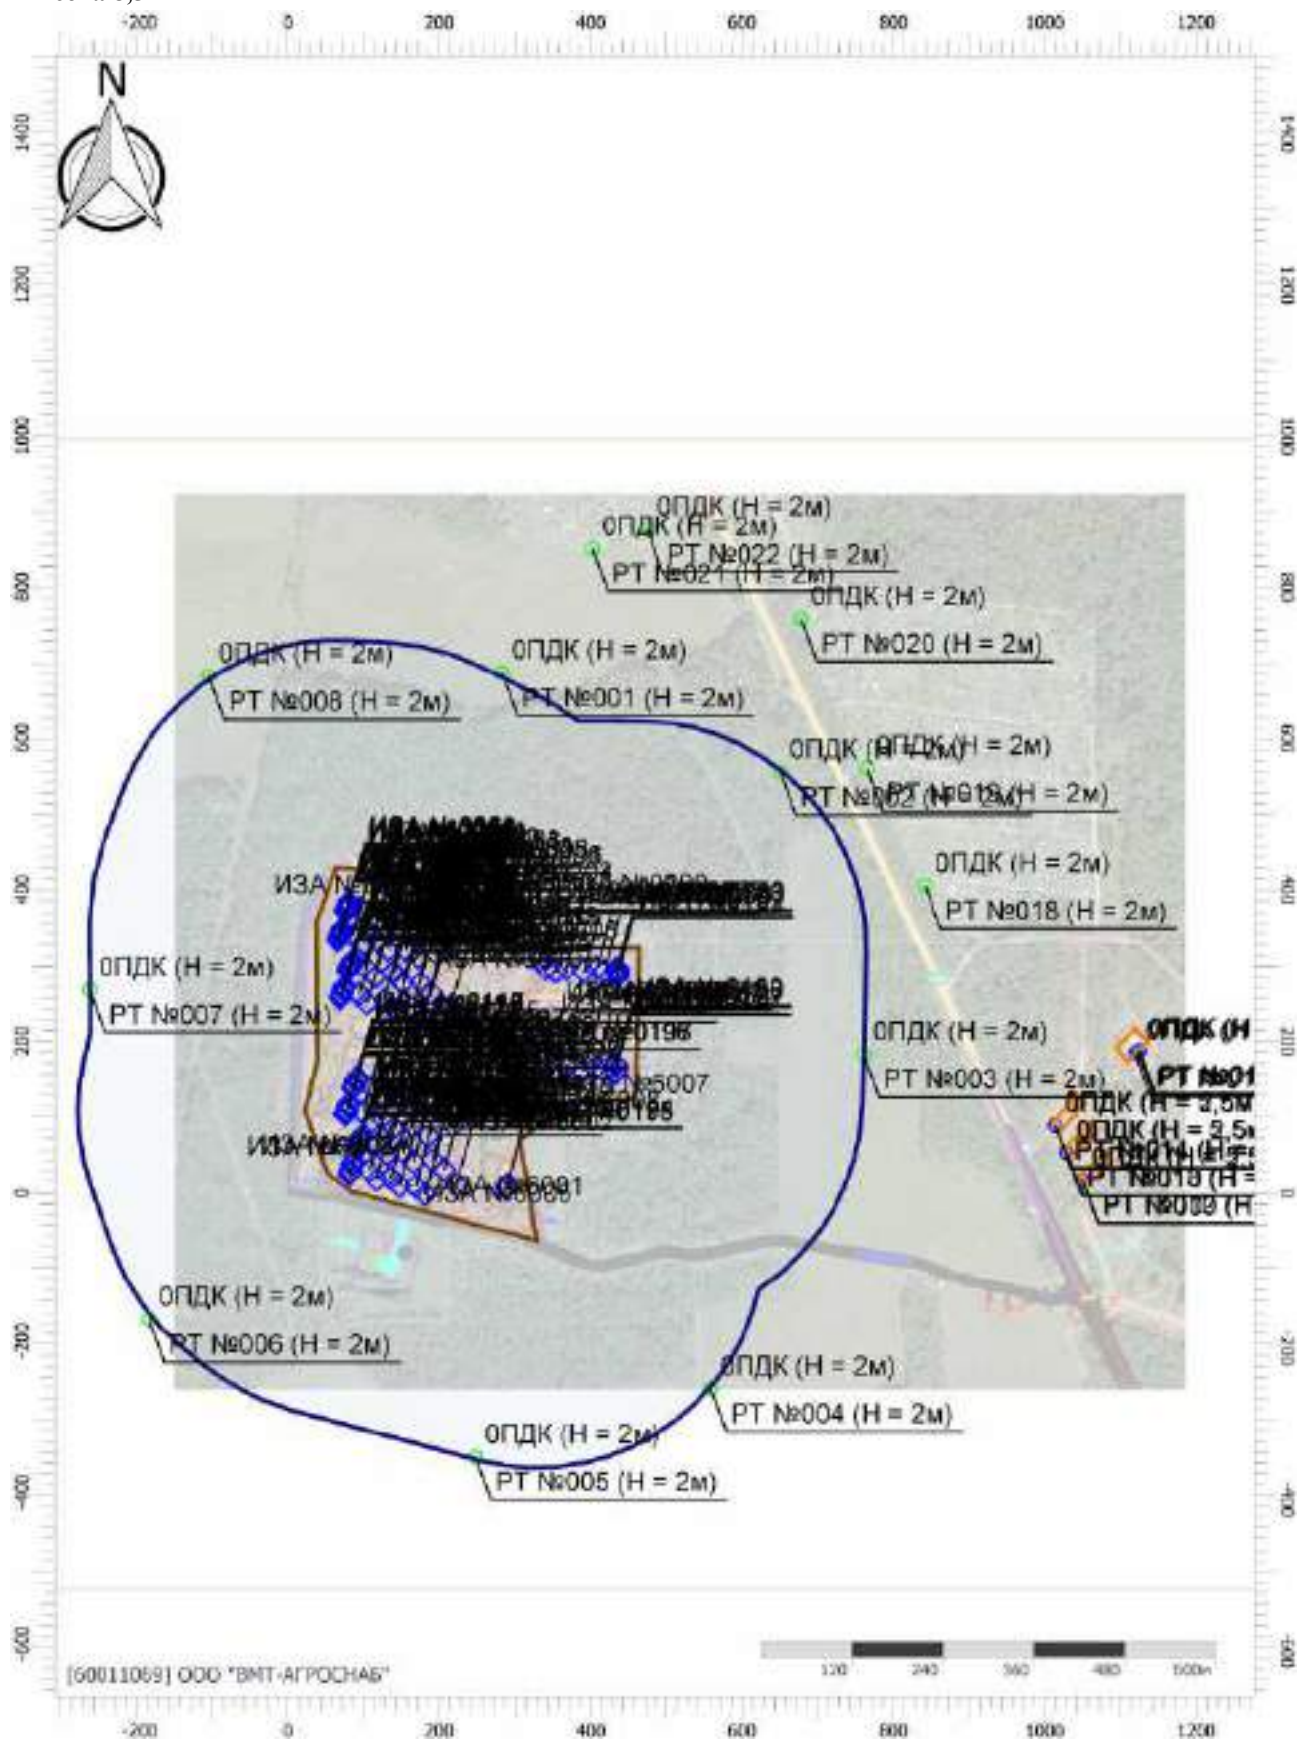

Масштаб 1:10000 (в 1см 100м, ед. изм.: м)

Цветовая схема (ПДК)

Отчет

Вариант расчета: Лидская индейка (46) - Расчет рассеивания с учетом застройки по МРР-2017


[11.12.2025 09:31 - 11.12.2025 10:53] , ЗИМА

Тип расчета: Расчеты по веществам

Код расчета: 1849 (Метиламин (Аминометан; метанамин))


Параметр: Концентрация вредного вещества (в долях ПДК)

Высота 8,5м

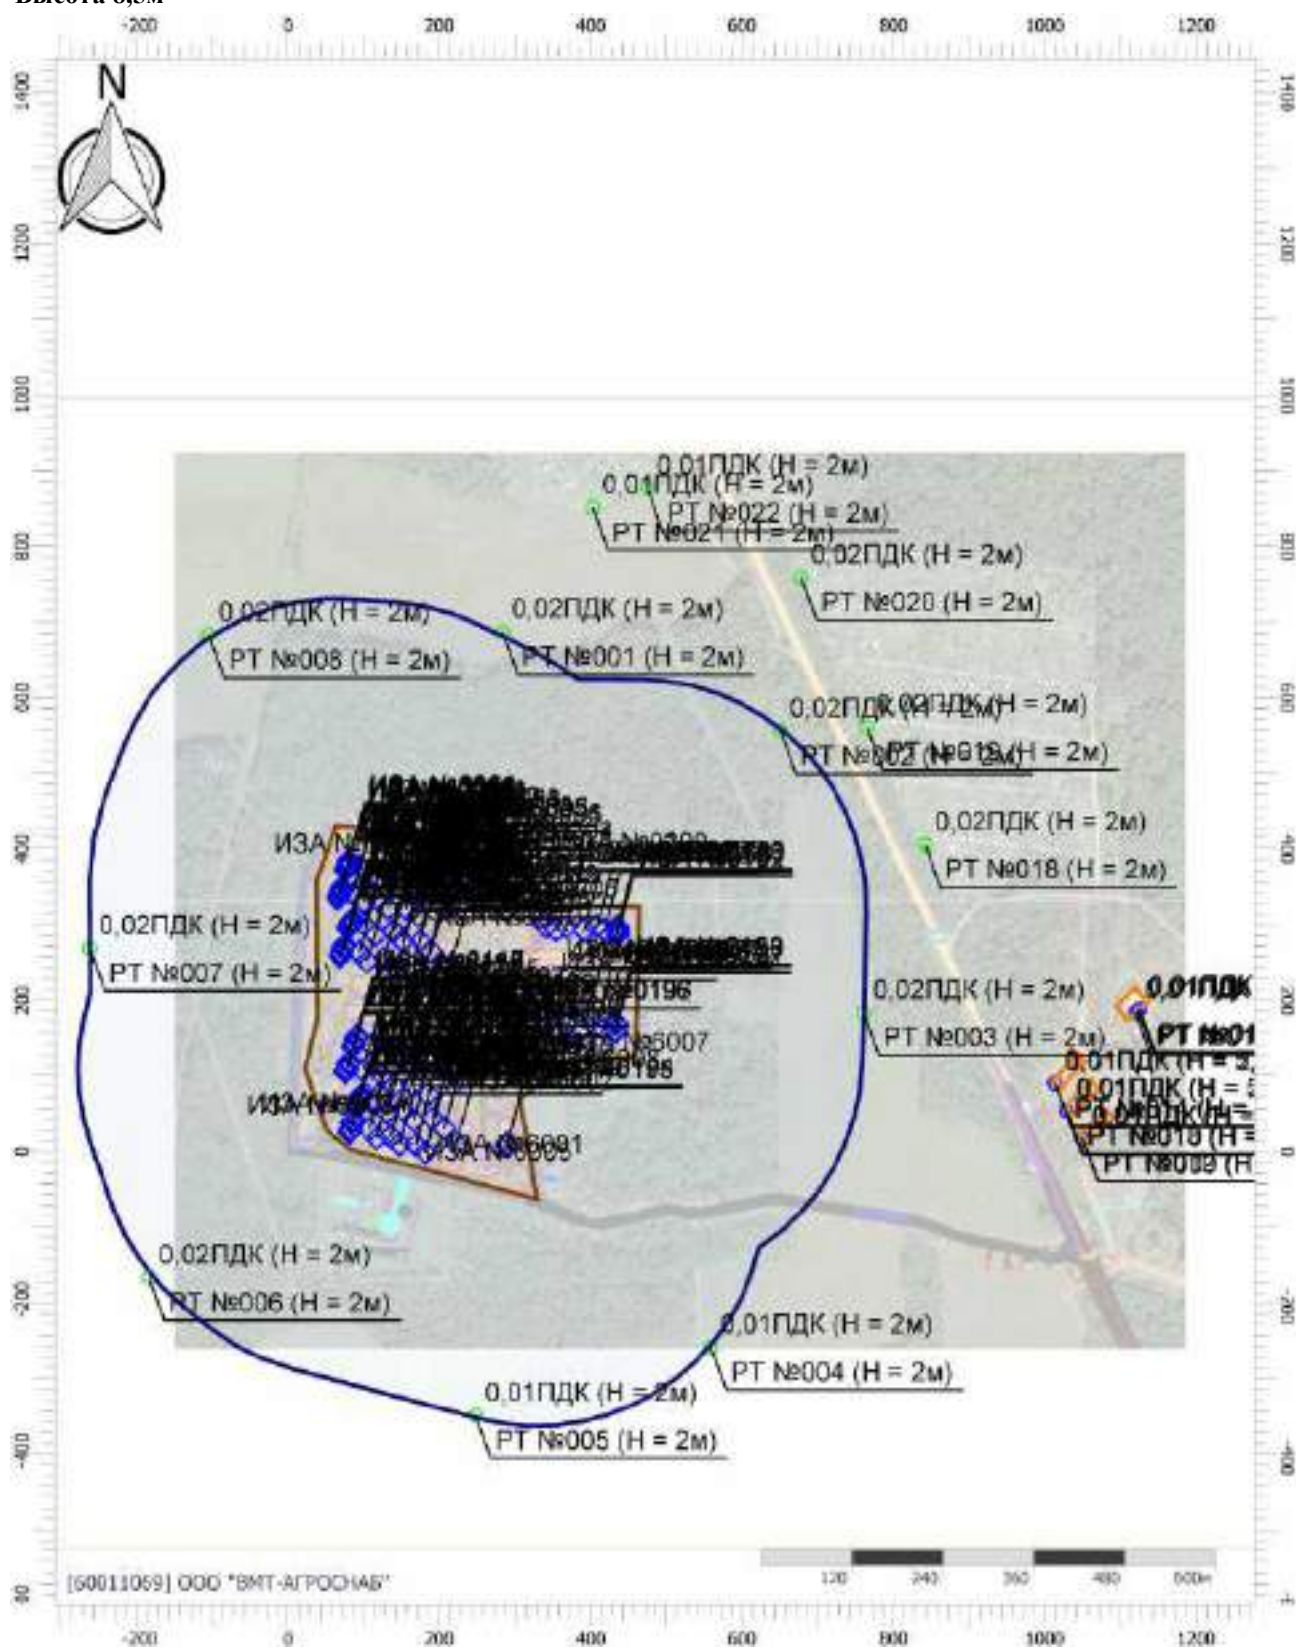

Масштаб 1:10000 (в 1см 100м, ед. изм.: м)

Цветовая схема (ПДК)

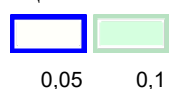

Отчет

Вариант расчета: Лидская индейка (46) - Расчет рассеивания с учетом застройки по МРР-2017


[11.12.2025 09:31 - 11.12.2025 10:53] , ЗИМА

Тип расчета: Расчеты по веществам

Код расчета: 2754 (Углеводороды пред.алиф.ряда C11-19)

Параметр: Концентрация вредного вещества (в долях ПДК)

Высота 8,5м

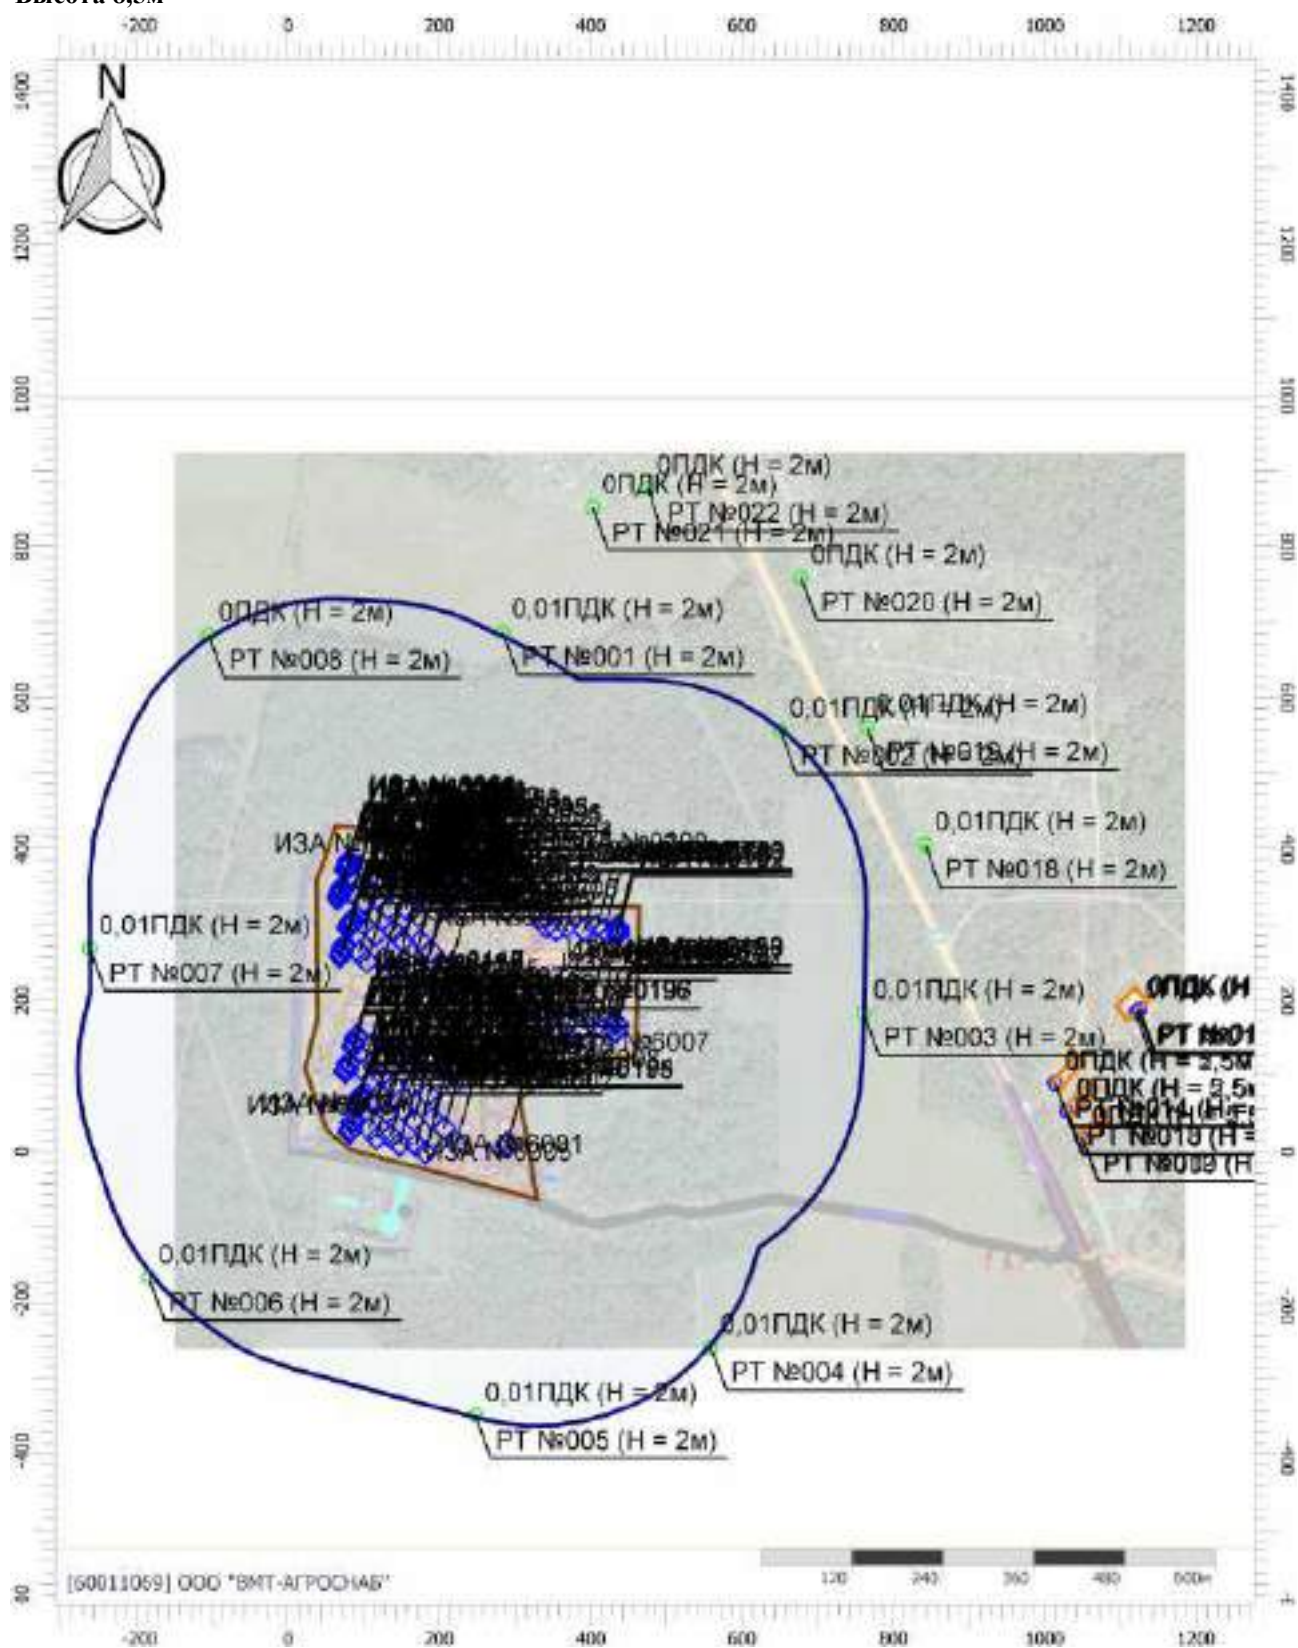

Масштаб 1:10000 (в 1см 100м, ед. изм.: м)

Цветовая схема (ПДК)



Отчет

Вариант расчета: Лидская индейка (46) - Расчет рассеивания с учетом застройки по МРР-2017


[11.12.2025 09:31 - 11.12.2025 10:53] , ЗИМА

Тип расчета: Расчеты по веществам


Код расчета: 6003 (Аммиак, сероводород)

Параметр: Концентрация вредного вещества (в долях ПДК)

Высота 8,5м

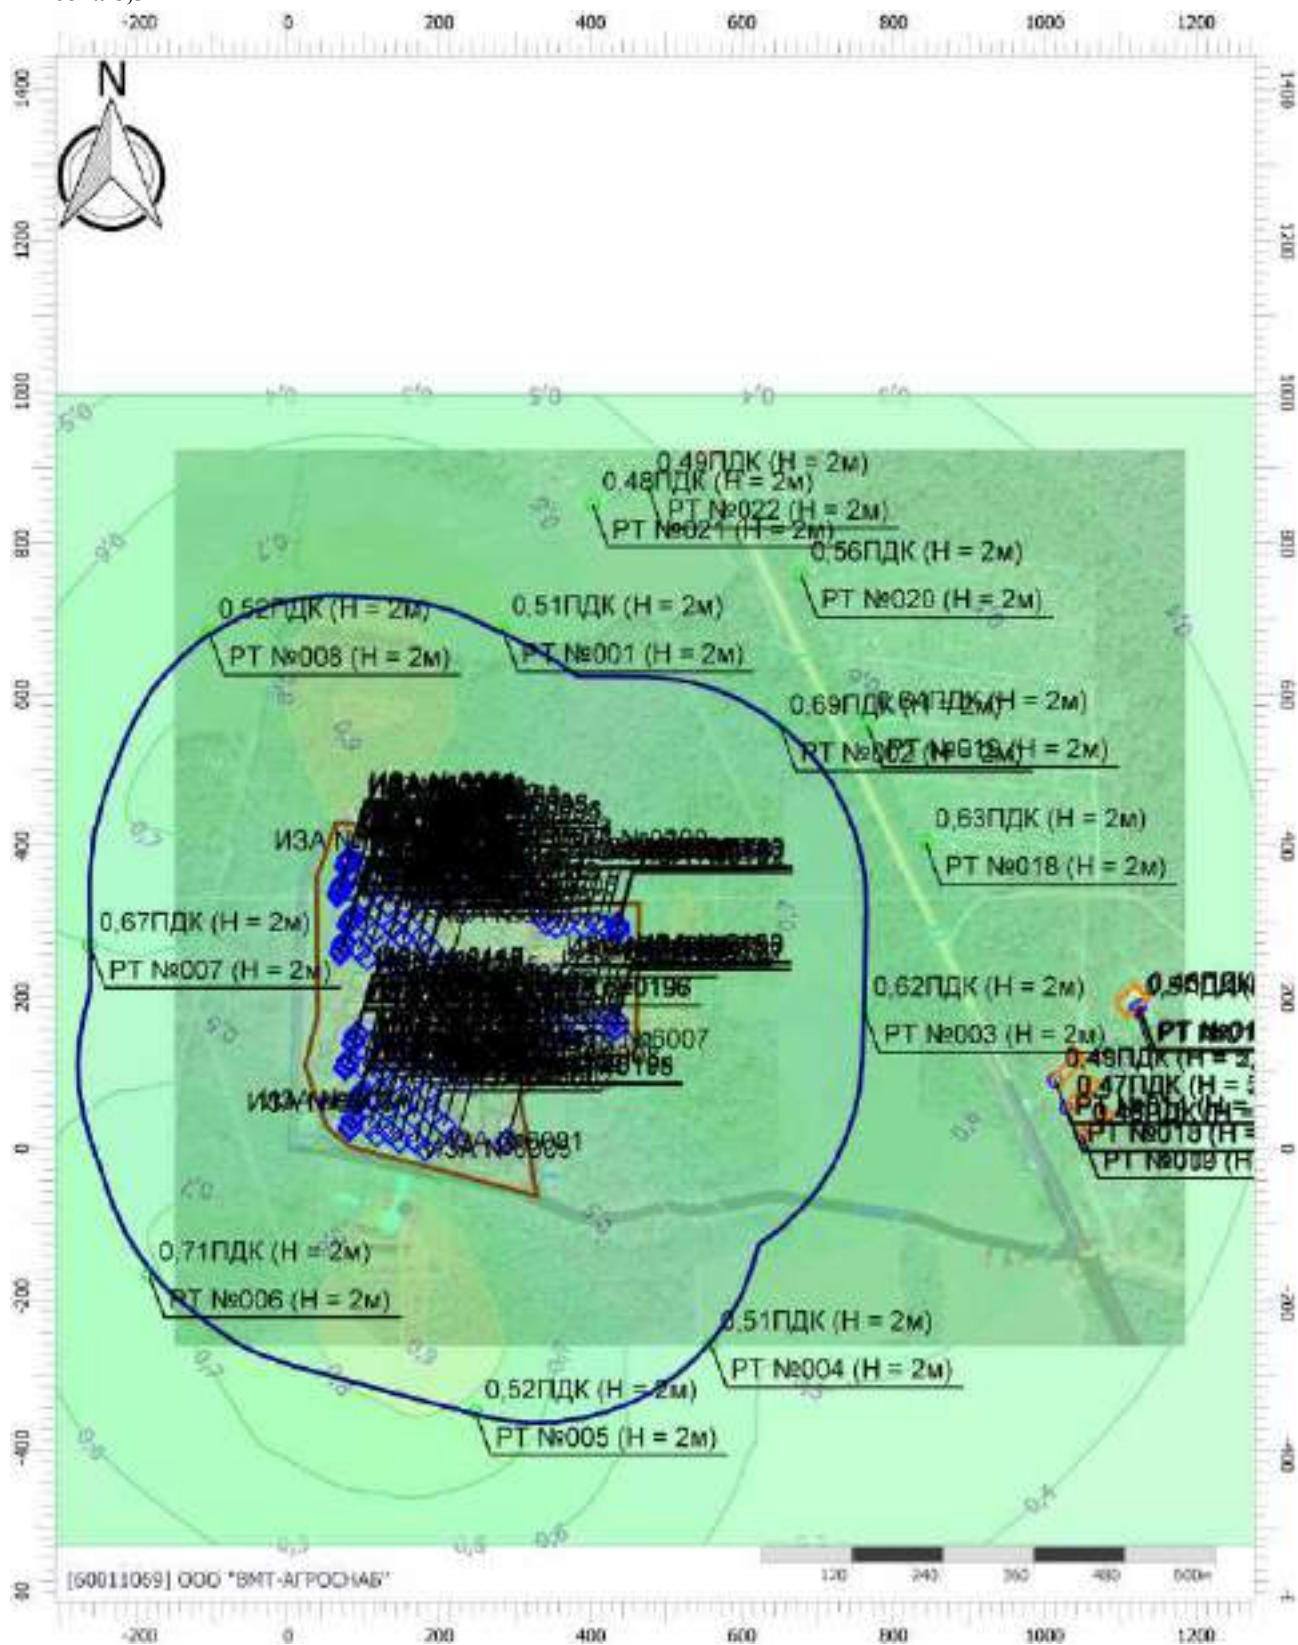

Цветовая схема (ПДК)

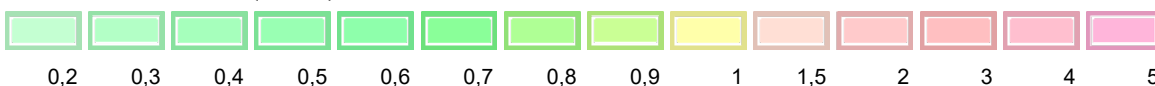

Отчет

Вариант расчета: Лидская индейка (46) - Расчет рассеивания с учетом застройки по МРР-2017


[11.12.2025 09:31 - 11.12.2025 10:53] , ЗИМА

Тип расчета: Расчеты по веществам

Код расчета: 6009 (Группа сумм. (2) 301 330)


Параметр: Концентрация вредного вещества (в долях ПДК)

Высота 8,5м

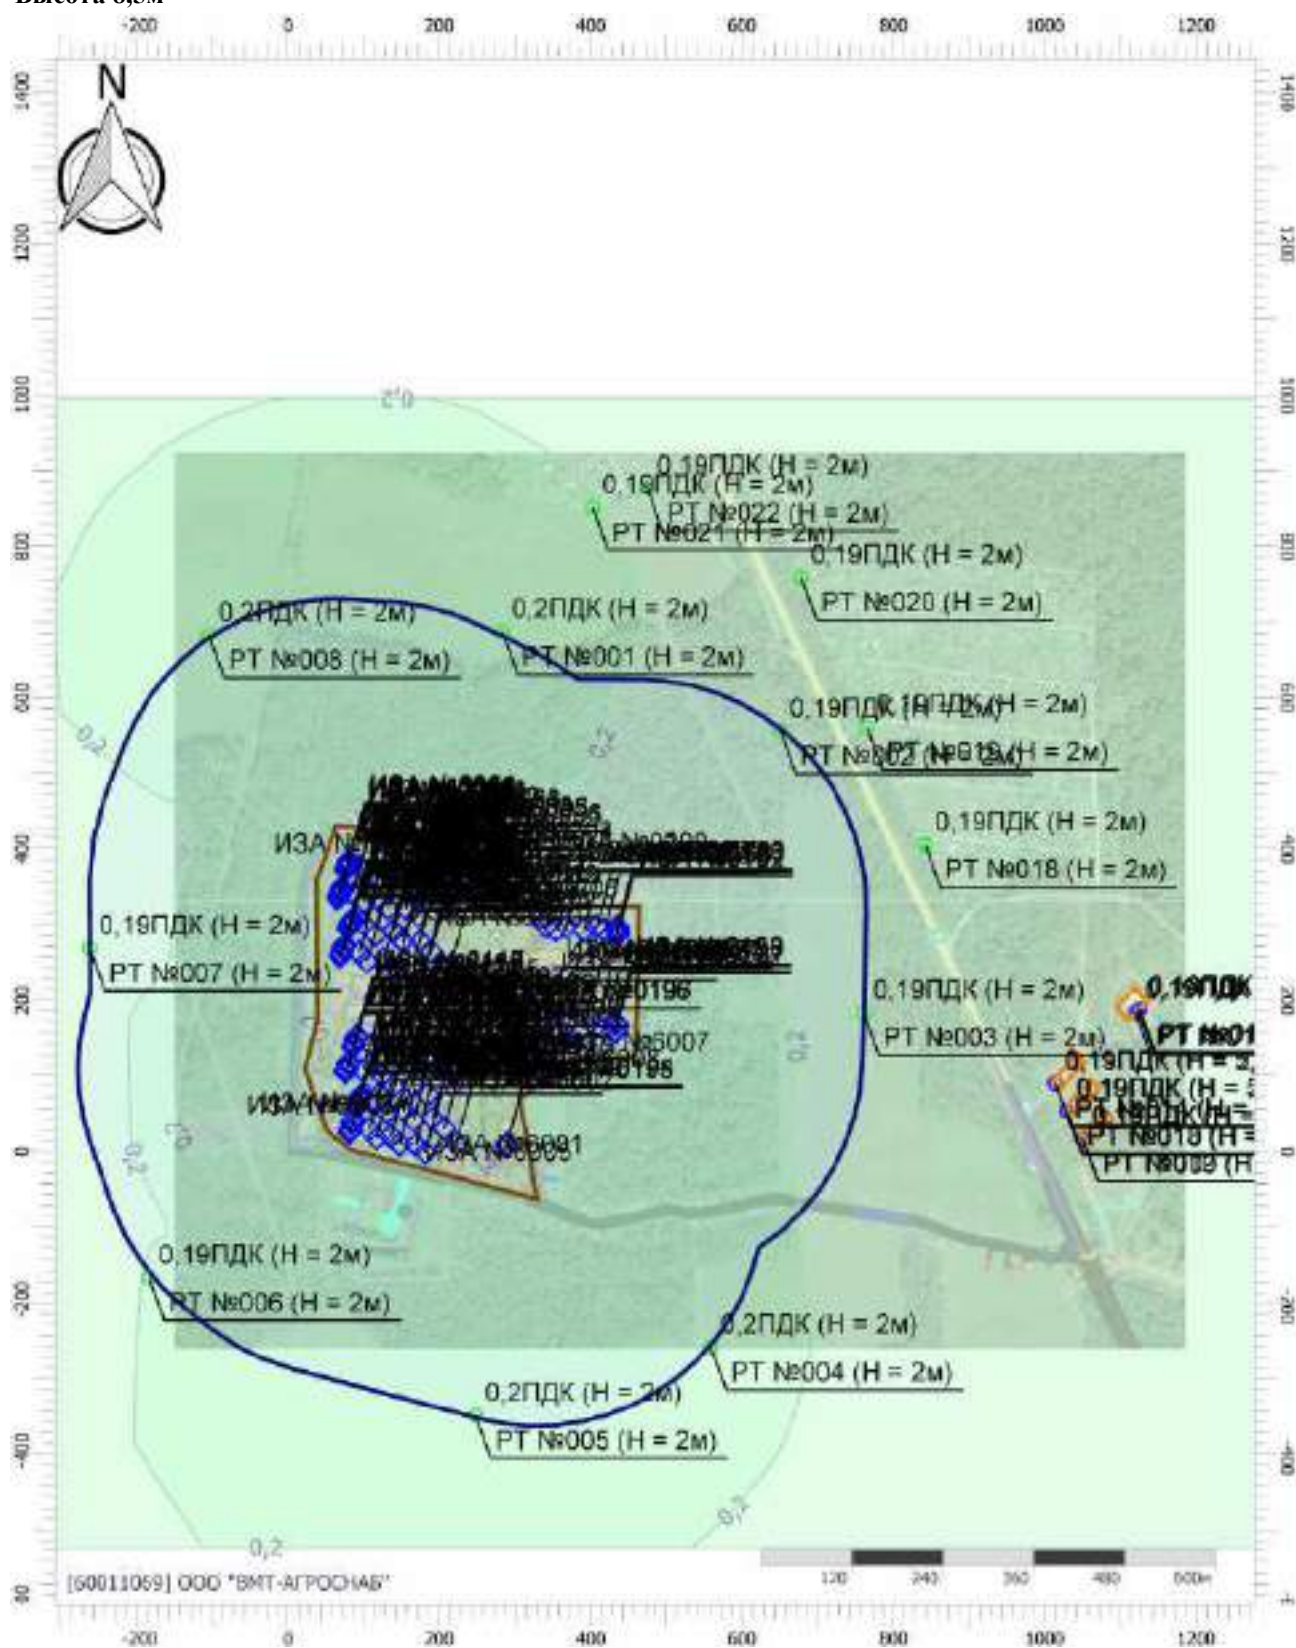

Масштаб 1:10000 (в 1см 100м, ед. изм.: м)

Цветовая схема (ПДК)

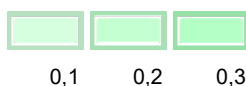

Отчет

Вариант расчета: Лидская индейка (46) - Расчет рассеивания с учетом застройки по МРР-2017


[11.12.2025 09:31 - 11.12.2025 10:53], ЗИМА

Тип расчета: Расчеты по веществам

Код расчета: 6010 (Азота диоксид, серы диоксид, углерода оксид, фенол)

Параметр: Концентрация вредного вещества (в долях ПДК)

Высота 8,5м

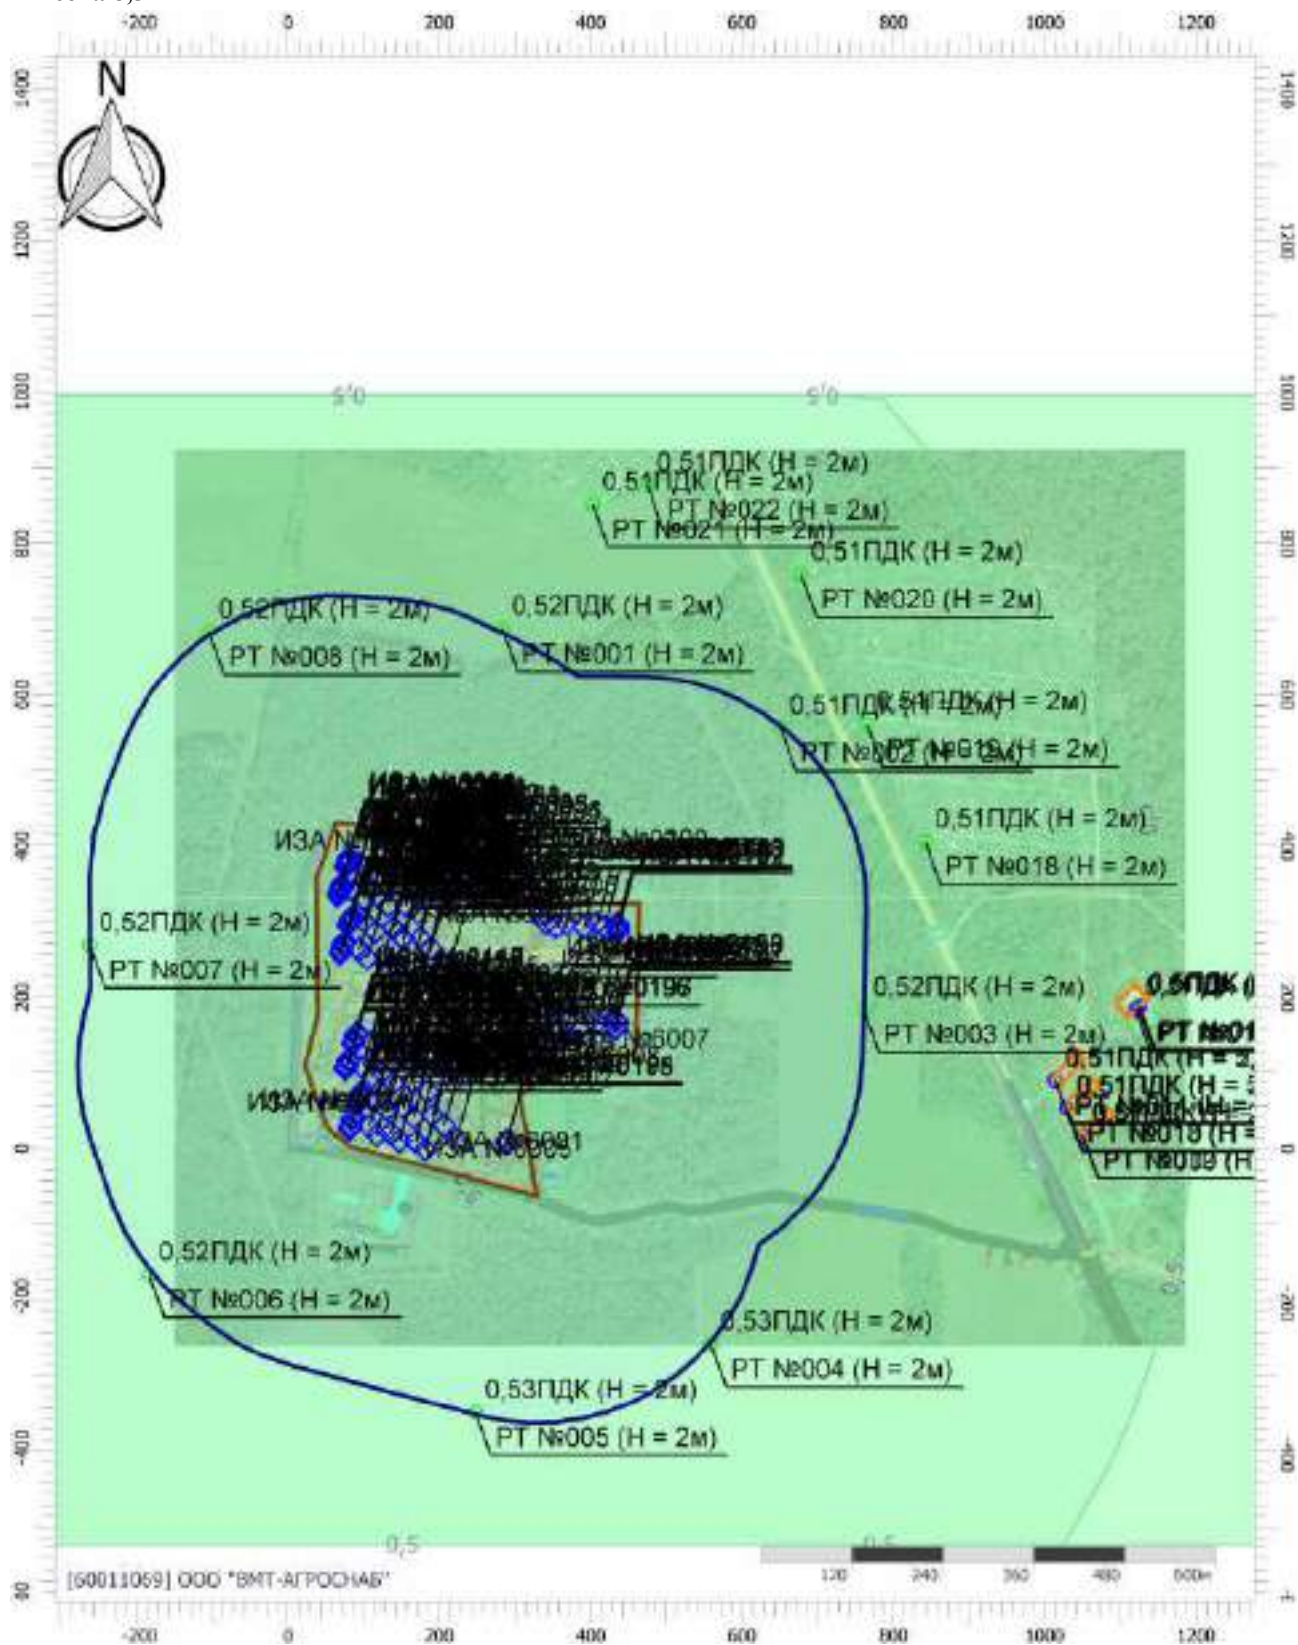

Цветовая схема (ПДК)



Отчет

Вариант расчета: Лидская индейка (46) - Расчет рассеивания с учетом застройки по МРР-2017


[11.12.2025 09:31 - 11.12.2025 10:53] , ЗИМА

Тип расчета: Расчеты по веществам

Код расчета: 6037 (Группа сумм. (3) 330 337 1071)

Параметр: Концентрация вредного вещества (в долях ПДК)

Высота 8,5м

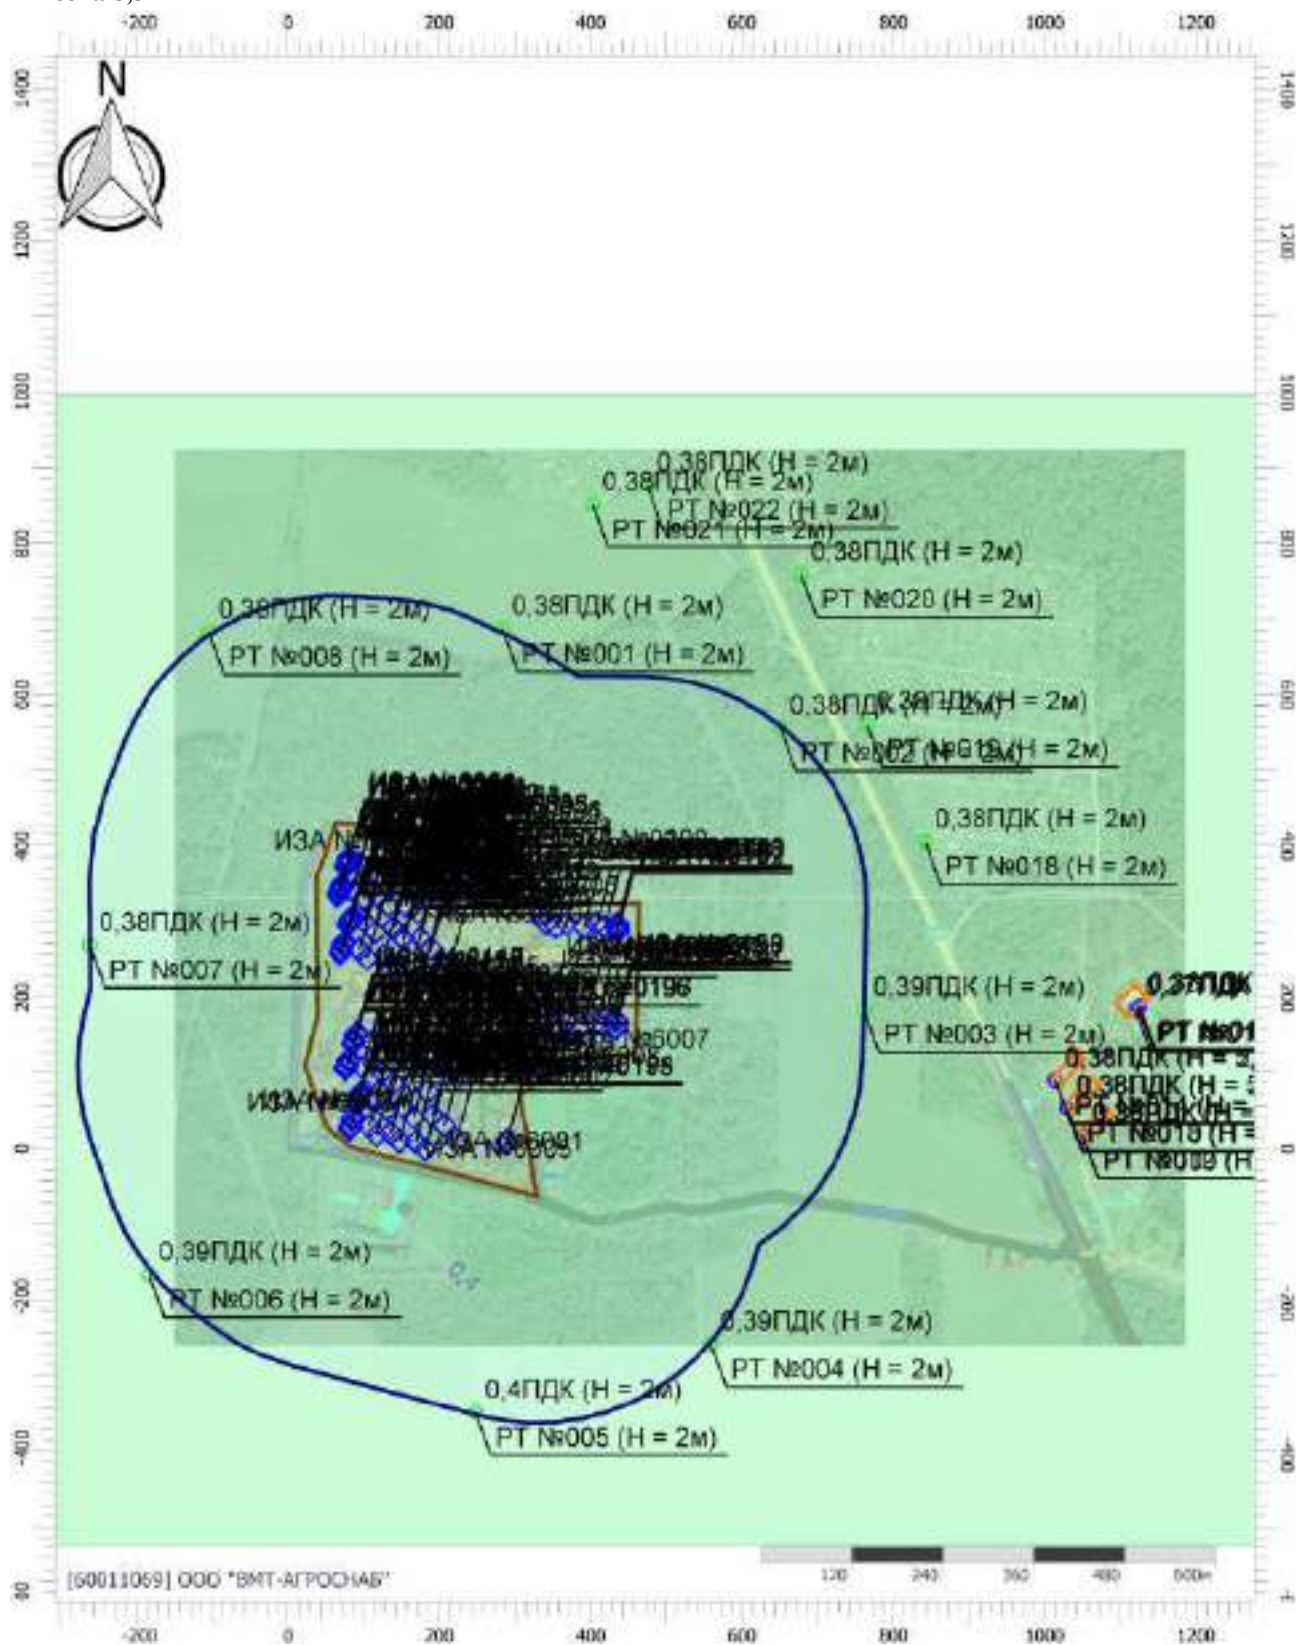


Масштаб 1:10000 (в 1см 100м, ед. изм.: м)

Цветовая схема (ПДК)



Вариант расчета: Лидская индейка (46) - Расчет рассеивания с учетом застройки по МРР-2017
[11.12.2025 09:31 - 11.12.2025 10:53] , ЗИМА
Тип расчета: Расчеты по веществам
Код расчета: 6038 (Серы диоксид и фенол)
Параметр: Концентрация вредного вещества (в долях ПДК)
Высота 8,5м

 

0,2 0,3

Отчет

Вариант расчета: Лидская индейка (46) - Расчет рассеивания с учетом застройки по МРР-2017


[11.12.2025 09:31 - 11.12.2025 10:53] , ЗИМА

Тип расчета: Расчеты по веществам

Код расчета: 6040 (Группа сумм. (4) 301 303 304 330)


Параметр: Концентрация вредного вещества (в долях ПДК)

Высота 8,5м

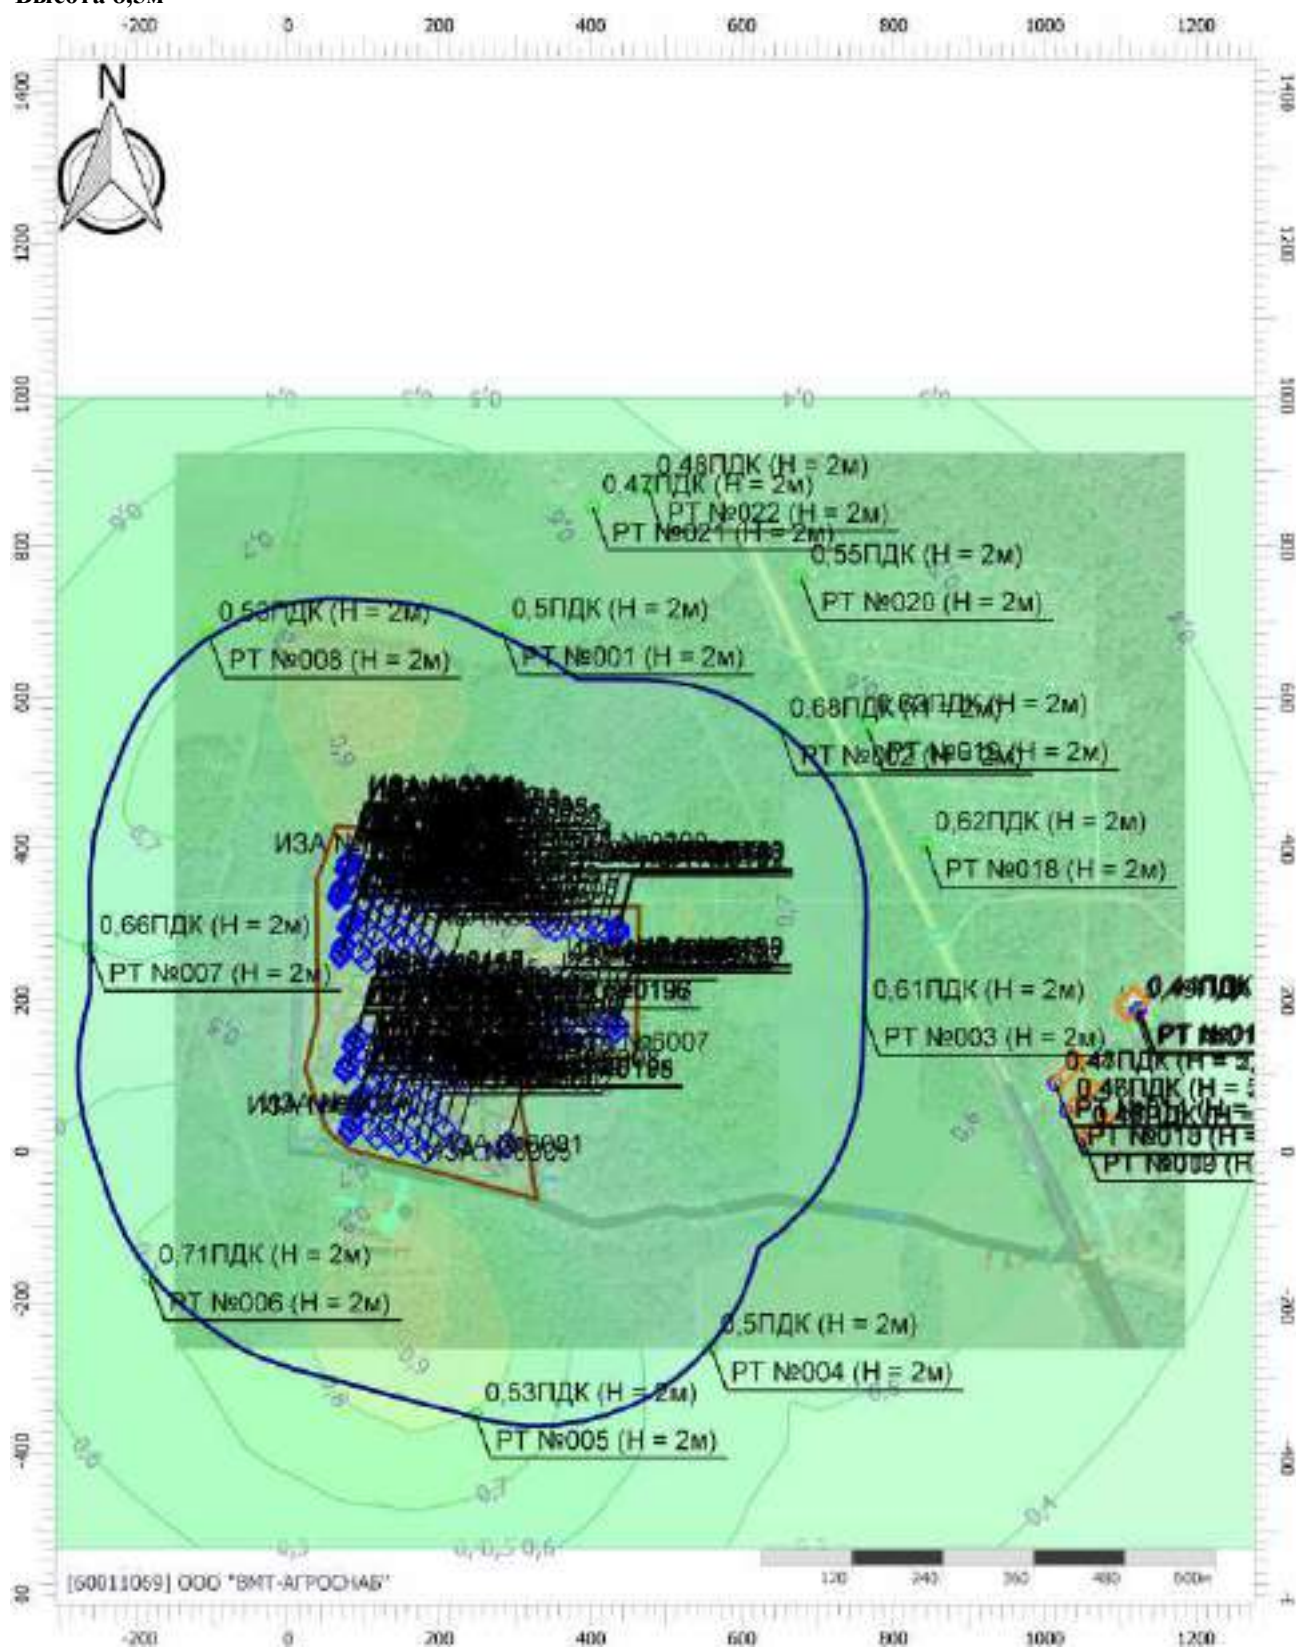

Масштаб 1:10000 (в 1см 100м, ед. изм.: м)

Цветовая схема (ПДК)

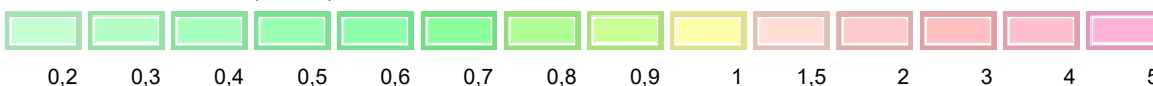

Эколог-Шум. Модуль печати результатов расчета
Copyright © 2006-2024 ФИРМА "ИНТЕГРАЛ"
Источник данных: Эколог-Шум, версия 2.6.5.4914 (от 22.08.2024) [3D]
Серийный номер 60011069, ООО "ВМТ-АГРОСНАБ"

1. Исходные данные

1.1. Источники постоянного шума

N	Объект	Координаты точки			Уровни звукового давления (мощности, в случае R = 0), дБ, в октавных полосах со среднегеометрическими частотами в Гц										La, экв	В расчете
		X (м)	Y (м)	Высота подъема (м)	Дистанция замера (расчета) R (м)	31.5	63	125	250	500	1000	2000	4000	8000		
001	Выбросная шахта зд.1.1.	62.60	354.50	7.46		74.0	77.0	82.0	79.0	76.0	76.0	73.0	67.0	66.0	80.0	Да
002	Выбросная шахта зд.1.1.	79.20	341.40	7.46		74.0	77.0	82.0	79.0	76.0	76.0	73.0	67.0	66.0	80.0	Да
003	Выбросная шахта зд.1.1.	101.10	343.10	7.46		74.0	77.0	82.0	79.0	76.0	76.0	73.0	67.0	66.0	80.0	Да
004	Выбросная шахта зд.1.1.	121.30	330.00	7.46		74.0	77.0	82.0	79.0	76.0	76.0	73.0	67.0	66.0	80.0	Да
005	Выбросная шахта зд.1.1.	140.10	333.10	7.46		74.0	77.0	82.0	79.0	76.0	76.0	73.0	67.0	66.0	80.0	Да
006	Выбросная шахта зд.1.1.	152.40	321.70	7.46		74.0	77.0	82.0	79.0	76.0	76.0	73.0	67.0	66.0	80.0	Да
007	Выбросная шахта зд.1.1.	50.90	320.60	7.46		74.0	77.0	82.0	79.0	76.0	76.0	73.0	67.0	66.0	80.0	Да
008	Выбросная шахта зд.1.1.	65.40	310.10	7.46		74.0	77.0	82.0	79.0	76.0	76.0	73.0	67.0	66.0	80.0	Да
009	Выбросная шахта зд.1.1.	83.80	310.50	7.46		74.0	77.0	82.0	79.0	76.0	76.0	73.0	67.0	66.0	80.0	Да
010	Выбросная шахта зд.1.1.	99.10	300.50	7.46		74.0	77.0	82.0	79.0	76.0	76.0	73.0	67.0	66.0	80.0	Да
011	Выбросная шахта зд.1.1.	124.10	300.90	7.46		74.0	77.0	82.0	79.0	76.0	76.0	73.0	67.0	66.0	80.0	Да
012	Выбросная шахта зд.1.1.	138.10	290.80	7.46		74.0	77.0	82.0	79.0	76.0	76.0	73.0	67.0	66.0	80.0	Да
013	Выбросная шахта зд.1.2.	66.90	277.40	7.46		74.0	77.0	82.0	79.0	76.0	76.0	73.0	67.0	66.0	80.0	Да
014	Выбросная шахта зд.1.2.	83.50	263.90	7.46		74.0	77.0	82.0	79.0	76.0	76.0	73.0	67.0	66.0	80.0	Да
015	Выбросная шахта зд.1.2.	104.90	266.30	7.46		74.0	77.0	82.0	79.0	76.0	76.0	73.0	67.0	66.0	80.0	Да
016	Выбросная шахта зд.1.2.	119.70	252.80	7.46		74.0	77.0	82.0	79.0	76.0	76.0	73.0	67.0	66.0	80.0	Да
017	Выбросная шахта зд.1.2.	137.50	257.70	7.46		74.0	77.0	82.0	79.0	76.0	76.0	73.0	67.0	66.0	80.0	Да
018	Выбросная шахта зд.1.2.	147.30	246.10	7.46		74.0	77.0	82.0	79.0	76.0	76.0	73.0	67.0	66.0	80.0	Да
019	Выбросная шахта зд.1.2.	51.50	244.20	7.46		74.0	77.0	82.0	79.0	76.0	76.0	73.0	67.0	66.0	80.0	Да
020	Выбросная шахта зд.1.2.	58.90	232.60	7.46		74.0	77.0	82.0	79.0	76.0	76.0	73.0	67.0	66.0	80.0	Да
021	Выбросная шахта зд.1.2.	84.10	233.80	7.46		74.0	77.0	82.0	79.0	76.0	76.0	73.0	67.0	66.0	80.0	Да
022	Выбросная шахта зд.1.2.	95.70	220.30	7.46		74.0	77.0	82.0	79.0	76.0	76.0	73.0	67.0	66.0	80.0	Да
023	Выбросная шахта зд.1.2.	120.90	222.80	7.46		74.0	77.0	82.0	79.0	76.0	76.0	73.0	67.0	66.0	80.0	Да
024	Выбросная шахта зд.1.2.	131.90	211.10	7.46		74.0	77.0	82.0	79.0	76.0	76.0	73.0	67.0	66.0	80.0	Да
025	Выбросная шахта зд.1.4.	71.50	123.40	7.46		74.0	77.0	82.0	79.0	76.0	76.0	73.0	67.0	66.0	80.0	Да
026	Выбросная шахта зд.1.4.	89.80	108.80	7.46		74.0	77.0	82.0	79.0	76.0	76.0	73.0	67.0	66.0	80.0	Да
027	Выбросная шахта зд.1.4.	113.90	112.40	7.46		74.0	77.0	82.0	79.0	76.0	76.0	73.0	67.0	66.0	80.0	Да
028	Выбросная шахта зд.1.4.	132.10	97.10	7.46		74.0	77.0	82.0	79.0	76.0	76.0	73.0	67.0	66.0	80.0	Да
029	Выбросная шахта зд.1.4.	148.90	100.70	7.46		74.0	77.0	82.0	79.0	76.0	76.0	73.0	67.0	66.0	80.0	Да
030	Выбросная шахта зд.1.4.	165.00	88.30	7.46		74.0	77.0	82.0	79.0	76.0	76.0	73.0	67.0	66.0	80.0	Да
031	Выбросная шахта зд.1.4.	60.60	88.70	7.46		74.0	77.0	82.0	79.0	76.0	76.0	73.0	67.0	66.0	80.0	Да
032	Выбросная шахта зд.1.4.	79.60	71.90	7.46		74.0	77.0	82.0	79.0	76.0	76.0	73.0	67.0	66.0	80.0	Да
033	Выбросная шахта зд.1.4.	104.40	77.80	7.46		74.0	77.0	82.0	79.0	76.0	76.0	73.0	67.0	66.0	80.0	Да
034	Выбросная шахта зд.1.4.	119.00	59.50	7.46		74.0	77.0	82.0	79.0	76.0	76.0	73.0	67.0	66.0	80.0	Да
035	Выбросная шахта зд.1.4.	142.30	68.30	7.46		74.0	77.0	82.0	79.0	76.0	76.0	73.0	67.0	66.0	80.0	Да
036	Выбросная шахта зд.1.4.	152.50	53.70	7.46		74.0	77.0	82.0	79.0	76.0	76.0	73.0	67.0	66.0	80.0	Да
037	Выбросная шахта зд.1.5.	72.40	46.60	7.46		74.0	77.0	82.0	79.0	76.0	76.0	73.0	67.0	66.0	80.0	Да

038	Выбросная шахта зд.1.5.	85.80	34.40	7.46		74.0	77.0	82.0	79.0	76.0	76.0	73.0	67.0	66.0	80.0	Да
039	Выбросная шахта зд.1.5.	109.80	36.10	7.46		74.0	77.0	82.0	79.0	76.0	76.0	73.0	67.0	66.0	80.0	Да
040	Выбросная шахта зд.1.5.	128.50	20.90	7.46		74.0	77.0	82.0	79.0	76.0	76.0	73.0	67.0	66.0	80.0	Да
041	Выбросная шахта зд.1.5.	150.10	24.40	7.46		74.0	77.0	82.0	79.0	76.0	76.0	73.0	67.0	66.0	80.0	Да
042	Выбросная шахта зд.1.5.	168.80	11.00	7.46		74.0	77.0	82.0	79.0	76.0	76.0	73.0	67.0	66.0	80.0	Да
043	Выбросная шахта зд.1.5.	67.70	10.40	7.46		74.0	77.0	82.0	79.0	76.0	76.0	73.0	67.0	66.0	80.0	Да
044	Выбросная шахта зд.1.5.	80.00	-1.80	7.46		74.0	77.0	82.0	79.0	76.0	76.0	73.0	67.0	66.0	80.0	Да
045	Выбросная шахта зд.1.5.	97.50	1.10	7.46		74.0	77.0	82.0	79.0	76.0	76.0	73.0	67.0	66.0	80.0	Да
046	Выбросная шахта зд.1.5.	113.30	-11.80	7.46		74.0	77.0	82.0	79.0	76.0	76.0	73.0	67.0	66.0	80.0	Да
047	Выбросная шахта зд.1.5.	132.00	-7.70	7.46		74.0	77.0	82.0	79.0	76.0	76.0	73.0	67.0	66.0	80.0	Да
048	Выбросная шахта зд.1.5.	148.90	-19.30	7.46		74.0	77.0	82.0	79.0	76.0	76.0	73.0	67.0	66.0	80.0	Да
049	Выбросной вентилятор зд.1.1.	42.20	364.40	2.30		68.0	71.0	76.0	73.0	70.0	70.0	67.0	61.0	60.0	74.0	Да
050	Выбросной вентилятор зд.1.1.	41.60	362.90	2.30		68.0	71.0	76.0	73.0	70.0	70.0	67.0	61.0	60.0	74.0	Да
051	Выбросной вентилятор зд.1.1.	41.00	361.20	2.30		68.0	71.0	76.0	73.0	70.0	70.0	67.0	61.0	60.0	74.0	Да
052	Выбросной вентилятор зд.1.1.	41.00	359.40	2.30		68.0	71.0	76.0	73.0	70.0	70.0	67.0	61.0	60.0	74.0	Да
053	Выбросной вентилятор зд.1.1.	39.60	355.60	2.30		68.0	71.0	76.0	73.0	70.0	70.0	67.0	61.0	60.0	74.0	Да
054	Выбросной вентилятор зд.1.1.	38.40	353.60	2.30		68.0	71.0	76.0	73.0	70.0	70.0	67.0	61.0	60.0	74.0	Да
055	Выбросной вентилятор зд.1.1	37.80	351.80	2.30		68.0	71.0	76.0	73.0	70.0	70.0	67.0	61.0	60.0	74.0	Да
056	Выбросной вентилятор зд.1.1.	37.00	350.10	2.30		68.0	71.0	76.0	73.0	70.0	70.0	67.0	61.0	60.0	74.0	Да
057	Выбросной вентилятор зд.1.1.	32.00	329.70	2.30		68.0	71.0	76.0	73.0	70.0	70.0	67.0	61.0	60.0	74.0	Да
058	Выбросной вентилятор зд.1.1.	31.10	327.90	2.30		68.0	71.0	76.0	73.0	70.0	70.0	67.0	61.0	60.0	74.0	Да
059	Выбросной вентилятор зд.1.1.	30.20	326.10	2.30		68.0	71.0	76.0	73.0	70.0	70.0	67.0	61.0	60.0	74.0	Да
060	Выбросной вентилятор зд.1.1.	30.20	324.70	2.30		68.0	71.0	76.0	73.0	70.0	70.0	67.0	61.0	60.0	74.0	Да
061	Выбросной вентилятор зд.1.1.	28.80	320.60	2.30		68.0	71.0	76.0	73.0	70.0	70.0	67.0	61.0	60.0	74.0	Да
062	Выбросной вентилятор зд.1.1.	28.20	318.60	2.30		68.0	71.0	76.0	73.0	70.0	70.0	67.0	61.0	60.0	74.0	Да
063	Выбросной вентилятор зд.1.1.	27.90	317.10	2.30		68.0	71.0	76.0	73.0	70.0	70.0	67.0	61.0	60.0	74.0	Да
064	Выбросной вентилятор зд.1.1.	27.30	314.50	2.30		68.0	71.0	76.0	73.0	70.0	70.0	67.0	61.0	60.0	74.0	Да
065	Выбросной вентилятор зд.1.2.	48.00	289.50	2.30		68.0	71.0	76.0	73.0	70.0	70.0	67.0	61.0	60.0	74.0	Да
066	Выбросной вентилятор зд.1.2.	47.00	287.60	2.30		68.0	71.0	76.0	73.0	70.0	70.0	67.0	61.0	60.0	74.0	Да
067	Выбросной вентилятор зд.1.2.	46.30	285.90	2.30		68.0	71.0	76.0	73.0	70.0	70.0	67.0	61.0	60.0	74.0	Да
068	Выбросной вентилятор зд.1.2.	45.60	284.60	2.30		68.0	71.0	76.0	73.0	70.0	70.0	67.0	61.0	60.0	74.0	Да
069	Выбросной вентилятор зд.1.2.	43.70	279.90	2.30		68.0	71.0	76.0	73.0	70.0	70.0	67.0	61.0	60.0	74.0	Да
070	Выбросной вентилятор зд.1.2.	43.10	277.80	2.30		68.0	71.0	76.0	73.0	70.0	70.0	67.0	61.0	60.0	74.0	Да
071	Выбросной вентилятор зд.1.2.	42.40	276.40	2.30		68.0	71.0	76.0	73.0	70.0	70.0	67.0	61.0	60.0	74.0	Да
072	Выбросной вентилятор зд.1.2.	41.30	274.80	2.30		68.0	71.0	76.0	73.0	70.0	70.0	67.0	61.0	60.0	74.0	Да
073	Выбросной вентилятор зд.1.2.	36.80	253.60	2.30		68.0	71.0	76.0	73.0	70.0	70.0	67.0	61.0	60.0	74.0	Да
074	Выбросной вентилятор зд.1.2.	36.30	251.90	2.30		68.0	71.0	76.0	73.0	70.0	70.0	67.0	61.0	60.0	74.0	Да
075	Выбросной вентилятор зд.1.2.	35.50	250.40	2.30		68.0	71.0	76.0	73.0	70.0	70.0	67.0	61.0	60.0	74.0	Да
076	Выбросной вентилятор зд.1.2.	35.10	249.10	2.30		68.0	71.0	76.0	73.0	70.0	70.0	67.0	61.0	60.0	74.0	Да
077	Выбросной вентилятор зд.1.2.	33.30	243.40	2.30		68.0	71.0	76.0	73.0	70.0	70.0	67.0	61.0	60.0	74.0	Да
078	Выбросной вентилятор зд.1.2.	32.50	241.90	2.30		68.0	71.0	76.0	73.0	70.0	70.0	67.0	61.0	60.0	74.0	Да
079	Выбросной вентилятор зд.1.2.	31.90	240.40	2.30		68.0	71.0	76.0	73.0	70.0	70.0	67.0	61.0	60.0	74.0	Да
080	Выбросной вентилятор зд.1.2.	31.10	238.20	2.30		68.0	71.0	76.0	73.0	70.0	70.0	67.0	61.0	60.0	74.0	Да
081	Выбросной вентилятор зд.1.4.	52.50	133.60	2.30		68.0	71.0	76.0	73.0	70.0	70.0	67.0	61.0	60.0	74.0	Да
082	Выбросной вентилятор зд.1.4.	52.00	132.20	2.30		68.0	71.0	76.0	73.0	70.0	70.0	67.0	61.0	60.0	74.0	Да
083	Выбросной вентилятор зд.1.4.	51.50	130.70	2.30		68.0	71.0	76.0	73.0	70.0	70.0	67.0	61.0	60.0	74.0	Да
084	Выбросной вентилятор зд.1.4.	50.80	129.80	2.30		68.0	71.0	76.0	73.0	70.0	70.0	67.0	61.0	60.0	74.0	Да
085	Выбросной вентилятор зд.1.4.	48.60	123.40	2.30		68.0	71.0	76.0	73.0	70.0	70.0	67.0	61.0	60.0	74.0	Да
086	Выбросной вентилятор зд.1.4.	47.90	122.00	2.30		68.0	71.0	76.0	73.0	70.0	70.0	67.0	61.0	60.0	74.0	Да
087	Выбросной вентилятор зд.1.4.	47.10	120.10	2.30		68.0	71.0	76.0	73.0	70.0	70.0	67.0	61.0	60.0	74.0	Да
088	Выбросной вентилятор зд.1.4.	46.90	118.50	2.30		68.0	71.0	76.0	73.0	70.0	70.0	67.0	61.0	60.0	74.0	Да
089	Выбросной вентилятор зд.1.4.	42.90	100.90	2.30		68.0	71.0	76.0	73.0	70.0	70.0	67.0	61.0	60.0	74.0	Да

090	Выбросной вентилятор зд.1.4.	42.20	99.30	2.30		68.0	71.0	76.0	73.0	70.0	70.0	67.0	61.0	60.0	74.0	Да
091	Выбросной вентилятор зд.1.4.	41.60	97.10	2.30		68.0	71.0	76.0	73.0	70.0	70.0	67.0	61.0	60.0	74.0	Да
092	Выбросной вентилятор зд.1.4.	40.70	95.20	2.30		68.0	71.0	76.0	73.0	70.0	70.0	67.0	61.0	60.0	74.0	Да
093	Выбросной вентилятор зд.1.4.	39.50	92.20	2.30		68.0	71.0	76.0	73.0	70.0	70.0	67.0	61.0	60.0	74.0	Да
094	Выбросной вентилятор зд.1.4.	38.60	89.90	2.30		68.0	71.0	76.0	73.0	70.0	70.0	67.0	61.0	60.0	74.0	Да
095	Выбросной вентилятор зд.1.4.	37.30	87.00	2.30		68.0	71.0	76.0	73.0	70.0	70.0	67.0	61.0	60.0	74.0	Да
096	Выбросной вентилятор зд.1.4.	36.30	83.80	2.30		68.0	71.0	76.0	73.0	70.0	70.0	67.0	61.0	60.0	74.0	Да
097	Выбросной вентилятор зд.1.5.	57.30	55.80	2.30		68.0	71.0	76.0	73.0	70.0	70.0	67.0	61.0	60.0	74.0	Да
098	Выбросной вентилятор зд.1.5.	56.80	54.40	2.30		68.0	71.0	76.0	73.0	70.0	70.0	67.0	61.0	60.0	74.0	Да
099	Выбросной вентилятор зд.1.5.	56.30	53.10	2.30		68.0	71.0	76.0	73.0	70.0	70.0	67.0	61.0	60.0	74.0	Да
100	Выбросной вентилятор зд.1.5.	55.50	51.70	2.30		68.0	71.0	76.0	73.0	70.0	70.0	67.0	61.0	60.0	74.0	Да
101	Выбросной вентилятор зд.1.5.	54.10	46.30	2.30		68.0	71.0	76.0	73.0	70.0	70.0	67.0	61.0	60.0	74.0	Да
102	Выбросной вентилятор зд.1.5.	53.30	45.00	2.30		68.0	71.0	76.0	73.0	70.0	70.0	67.0	61.0	60.0	74.0	Да
103	Выбросной вентилятор зд.1.5.	53.00	43.40	2.30		68.0	71.0	76.0	73.0	70.0	70.0	67.0	61.0	60.0	74.0	Да
104	Выбросной вентилятор зд.1.5.	51.90	41.50	2.30		68.0	71.0	76.0	73.0	70.0	70.0	67.0	61.0	60.0	74.0	Да
105	Выбросной вентилятор зд.1.5.	48.30	23.40	2.30		68.0	71.0	76.0	73.0	70.0	70.0	67.0	61.0	60.0	74.0	Да
106	Выбросной вентилятор зд.1.5.	47.10	21.80	2.30		68.0	71.0	76.0	73.0	70.0	70.0	67.0	61.0	60.0	74.0	Да
107	Выбросной вентилятор зд.1.5.	46.90	19.70	2.30		68.0	71.0	76.0	73.0	70.0	70.0	67.0	61.0	60.0	74.0	Да
108	Выбросной вентилятор зд.1.5.	45.70	18.50	2.30		68.0	71.0	76.0	73.0	70.0	70.0	67.0	61.0	60.0	74.0	Да
109	Выбросной вентилятор зд.1.5.	45.20	13.90	2.30		68.0	71.0	76.0	73.0	70.0	70.0	67.0	61.0	60.0	74.0	Да
110	Выбросной вентилятор зд.1.5.	44.80	12.20	2.30		68.0	71.0	76.0	73.0	70.0	70.0	67.0	61.0	60.0	74.0	Да
111	Выбросной вентилятор зд.1.5.	44.10	10.60	2.30		68.0	71.0	76.0	73.0	70.0	70.0	67.0	61.0	60.0	74.0	Да
112	Выбросной вентилятор зд.1.5.	43.10	8.30	2.30		68.0	71.0	76.0	73.0	70.0	70.0	67.0	61.0	60.0	74.0	Да
113	Выбросная шахта зд.2.1.	294.10	277.80	7.35		74.0	77.0	82.0	79.0	76.0	76.0	73.0	67.0	66.0	80.0	Да
114	Выбросная шахта зд.2.1.	311.30	269.90	7.35		74.0	77.0	82.0	79.0	76.0	76.0	73.0	67.0	66.0	80.0	Да
115	Выбросная шахта зд.2.1.	328.90	278.70	7.35		74.0	77.0	82.0	79.0	76.0	76.0	73.0	67.0	66.0	80.0	Да
116	Выбросная шахта зд.2.1.	348.40	271.10	7.35		74.0	77.0	82.0	79.0	76.0	76.0	73.0	67.0	66.0	80.0	Да
117	Выбросная шахта зд.2.1	362.70	278.70	7.35		74.0	77.0	82.0	79.0	76.0	76.0	73.0	67.0	66.0	80.0	Да
118	Выбросная шахта зд.2.1.	373.50	272.00	7.35		74.0	77.0	82.0	79.0	76.0	76.0	73.0	67.0	66.0	80.0	Да
119	Выбросная шахта зд.2.4.	294.60	150.60	7.35		74.0	77.0	82.0	79.0	76.0	76.0	73.0	67.0	66.0	80.0	Да
120	Выбросная шахта зд.2.4.	313.20	141.00	7.35		74.0	77.0	82.0	79.0	76.0	76.0	73.0	67.0	66.0	80.0	Да
121	Выбросная шахта зд.2.4.	330.50	151.20	7.35		74.0	77.0	82.0	79.0	76.0	76.0	73.0	67.0	66.0	80.0	Да
122	Выбросная шахта зд.2.4.	347.90	139.70	7.35		74.0	77.0	82.0	79.0	76.0	76.0	73.0	67.0	66.0	80.0	Да
123	Выбросная шахта зд.2.4.	361.70	150.90	7.35		74.0	77.0	82.0	79.0	76.0	76.0	73.0	67.0	66.0	80.0	Да
124	Выбросная шахта зд.2.4.	376.50	141.90	7.35		74.0	77.0	82.0	79.0	76.0	76.0	73.0	67.0	66.0	80.0	Да
125	Выбросной вентилятор зд.2.1.	393.20	280.00	2.30		68.0	71.0	76.0	73.0	70.0	70.0	67.0	61.0	60.0	74.0	Да
126	Выбросной вентилятор зд.2.1.	393.00	276.80	2.30		68.0	71.0	76.0	73.0	70.0	70.0	67.0	61.0	60.0	74.0	Да
127	Выбросной вентилятор зд.2.1.	393.00	270.70	2.30		68.0	71.0	76.0	73.0	70.0	70.0	67.0	61.0	60.0	74.0	Да
128	Выбросной вентилятор зд.2.1.	392.70	266.90	2.30		68.0	71.0	76.0	73.0	70.0	70.0	67.0	61.0	60.0	74.0	Да
129	Выбросной вентилятор зд.2.4.	391.80	152.10	2.30		68.0	71.0	76.0	73.0	70.0	70.0	67.0	61.0	60.0	74.0	Да
130	Выбросной вентилятор зд.2.4.	391.40	149.30	2.30		68.0	71.0	76.0	73.0	70.0	70.0	67.0	61.0	60.0	74.0	Да
131	Выбросной вентилятор зд.2.4.	390.90	137.60	2.30		68.0	71.0	76.0	73.0	70.0	70.0	67.0	61.0	60.0	74.0	Да
132	Выбросной вентилятор зд.2.4.	390.70	133.40	2.30		68.0	71.0	76.0	73.0	70.0	70.0	67.0	61.0	60.0	74.0	Да

1.2. Источники непостоянного шума

N	Объект	Координаты точек (X, Y, Высота подъема)	Ширина (м)	Высота (м)	Уровни звукового давления (мощности, в случае R = 0), дБ, в октавных полосах со среднегеометрическими частотами в Гц										t	Т	La.экв	La.макс	В расчете
					Дистанция замера (расчета) R (м)	31.5	63	125	250	500	1000	2000	4000	8000					

6001	Парковка на 10 м-мест	(281.7, 65, 0), (304, 79.6, 0)	7.00		7.5	26.5	33.0	28.5	25.5	22.5	22.5	19.5	13.5	1.0			26.5	51.6	Да
6002	Парковка на 7 м-мест	(251.2, -16.4, 0), (256.9, -2.3, 0)	7.00		7.5	26.5	33.0	28.5	25.5	22.5	22.5	19.5	13.5	1.0			26.5	51.6	Да
6003	Дезбарьер 2.9	(427.6, 137.5, 0), (427.9, 146.7, 0)	5.00		7.5	36.0	42.5	38.0	35.0	32.0	32.0	29.0	23.0	10.5			36.0	57.6	Да
6004	Дезбарьер 2.10	(400.5, 110.9, 0), (410, 110.9, 0)	5.00		7.5	36.0	42.5	38.0	35.0	32.0	32.0	29.0	23.0	10.5			36.0	57.6	Да
6005	Дезбарьер 1.11	(227.5, -21, 0), (243.7, -26.7, 0)	5.00		7.5	36.0	42.5	38.0	35.0	32.0	32.0	29.0	23.0	10.5			36.0	57.6	Да
6006	Дезбарьер 2.5.	(253.9, 103.3, 0), (253.5, 91.2, 0)	5.00		7.5	36.0	42.5	38.0	35.0	32.0	32.0	29.0	23.0	10.5			36.0	57.6	Да
6007	Дезбарьер 1.10	(19.3, 42, 0), (15.4, 28.4, 0)	5.00		7.5	36.0	42.5	38.0	35.0	32.0	32.0	29.0	23.0	10.5			36.0	57.6	Да
6008	Дезбарьер 1.9	(3.5, 44.1, 0), (5.3, 27.9, 0)	5.00		7.5	36.0	42.5	38.0	35.0	32.0	32.0	29.0	23.0	10.5			36.0	57.6	Да

1.3. Снижение шума. Влияние зеленых насаждений

N	Объект	Координаты точек (X, Y)	Высота (м)	Высота подъема (м)	В расчете
002	Лесной массив №1	(526.7, 891.4), (590.9, 894.9), (636.5, 783.9), (613.1, 775.7), (839.7, 285.3), (903.1, 322.2), (945.1, 360.7), (975.5, 363.1), (980.2, 324.5), (973.2, 120.2), (933.4, 74.6), (979, -35.1), (965, -44.5)	17.00	0.00	Да
003	Лесной массив №2	(469.2, 867.5), (483.2, 890.9), (505.4, 887.3), (576.6, 729.7), (607, 642.1), (611.6, 638.6), (623.3, 636.3), (625.7, 637.4), (710.9, 457.6), (860.4, 125.9), (934.8, -27.7), (926.1, -32.8), (933.4, -45.2), (945, -42.3), (978.6, -129.9), (964.8, -139.4), (899.1, -6.5), (860.4, 19), (804.2, 19.7),	17.00	0.00	Да

		(790.3, 30.7), (787.4, 135.1), (760.4, 127.8), (740.7, 131.4), (721.7, 142.4), (727.5, 206.6), (726.3, 238.1), (721.7, 234.6), (718.2, 255.6), (714.7, 255.6), (705.3, 300.6), (703.5, 410.3), (680.2, 442.4), (663.3, 449.5), (654.5, 449), (634.1, 446), (621.8, 442), (618.3, 434.4), (618.3, 329.3), (465.9, 649.8), (471.3, 667.3), (459.4, 667.5), (471.1, 682.1), (481, 683.2), (550.2, 737.3)			
004	Лесной массив №3	(-56.1, 665.1), (186.7, 618.6), (200.5, 598), (219.5, 606.6), (260.8, 625.5), (300.4, 630.7), (341.8, 632.4), (391.7, 660), (405.5, 665.1), (424.4, 670.3), (443.4, 668.6), (615.6, 312), (612.2, 193.2), (536.4, 194.9), (541.6, 158.7), (607, 146.7), (610.5, -60), (481.3, -79), (412.4, -77.3), (352.1, -87.6), (346.9, -77.3), (343.5, 65.7), (393.4, 31.2), (446.8, 45), (469.2, 86.4), (471, 194.9), (465.8, 282.7), (452, 332.7), (438.2, 353.4), (326.3, 343),	17.00	0.00	Да

		(260.8, 356.8), (212.6, 396.4), (117.8, 451.5), (90.3, 439.5), (30, 441.2), (-94, 444.7)			
005	Лесной массив №4	(613.9, -91.1), (631.2, -158.2), (551.9, -154.8), (500.2, -168.6), (498.5, -213.4), (-187.1, -211.6), (-181.9, -130.7), (-2.7, -137.6), (4.2, -153.1), (36.9, -154.8), (45.5, -192.7), (162.6, -184.1), (173, -68.7), (343.5, -118.6), (365.9, -122.1), (446.8, -104.8), (498.5, -115.2)	17.00	0.00	Да
006	Лесной массив №5	(-99.2, 444.7), (21.4, 436), (-30.3, 344.7), (-38.9, 93.3), (-44.1, -23.9), (2.4, -32.5), (-2.7, -130.7), (-183.6, -123.8), (-181.9, 518.7), (-102.6, 529.1), (-90.6, 522.2)	17.00	0.00	Да

2. Условия расчета

2.1. Расчетные точки

N	Объект	Координаты точки			Тип точки	В расчете
		X (м)	Y (м)	Высота подъема (м)		
001	РТ №1	240.90	659.10	1.50	Расчетная точка на границе санитарно-защитной зоны	Да
002	РТ №2	615.30	554.00	1.50	Расчетная точка на границе санитарно-защитной зоны	Да
003	РТ №3	733.50	219.00	1.50	Расчетная точка на границе санитарно-защитной зоны	Да
004	РТ №4	619.70	-155.50	1.50	Расчетная точка на границе санитарно-защитной зоны	Да
005	РТ №5	221.20	-365.70	1.50	Расчетная точка на границе санитарно-защитной зоны	Да
006	РТ №6	-229.90	-197.10	1.50	Расчетная точка на границе санитарно-защитной зоны	Да
007	РТ №7	-300.00	236.50	1.50	Расчетная точка на границе санитарно-защитной зоны	Да
008	РТ №8	-168.60	621.90	1.50	Расчетная точка на границе санитарно-защитной зоны	Да
009	РТ №1 Гудская школа	1079.50	167.10	2.50	Расчетная точка застройки	Да
010	РТ №2 Гудская школа	1083.10	169.30	5.50	Расчетная точка застройки	Да

011	РТ №3 Гудская школа	1085.30	174.40	8.50	Расчетная точка застройки	Да
012	РТ №1 ЖД №1	969.10	69.80	2.50	Расчетная точка застройки	Да
013	РТ №2 ЖД №1	971.20	67.20	5.50	Расчетная точка застройки	Да
014	РТ №1 ЖД №2	984.00	36.60	2.50	Расчетная точка застройки	Да
015	РТ №2 ЖД №2	985.50	35.00	5.50	Расчетная точка застройки	Да
016	РТ №1 ЖД №3	1000.30	-0.70	2.50	Расчетная точка застройки	Да
017	РТ №2 ЖД №3	1001.80	-2.80	5.50	Расчетная точка застройки	Да
018	РТ №9 СНТ Сельский строитель	641.10	715.90	1.50	Расчетная точка на границе жилой зоны	Да
019	РТ №10 СНТ Сельский строитель	701.90	585.10	1.50	Расчетная точка на границе жилой зоны	Да
020	РТ №11 СНТ Сельский Строитель	792.90	400.60	1.50	Расчетная точка на границе жилой зоны	Да
021	РТ №12 СНТ Березка	380.70	833.80	1.50	Расчетная точка на границе жилой зоны	Да
022	РТ №13 СНТ Березка	434.40	857.20	1.50	Расчетная точка на границе жилой зоны	Да

2.2. Расчетные площадки

N	Объект	Координаты точки 1		Координаты точки 2		Ширина (м)	Высота подъема (м)	Шаг сетки (м)		В расчете
		X (м)	Y (м)	X (м)	Y (м)			X	Y	
003	Расчетная площадка	-553.50	219.55	1244.90	219.55	1606.90	1.50	80.00	80.00	Да

N	Объект	Координаты точек (X, Y, Высота подъема)	Высота (м)	Шаг сетки (м)		В расчете
				по горизонтали	вверх	
004	Вертикальная площадка - 1	(828.8, 240.2, 2.5), (983.5, -95.6, 2.5)	10.00	5.00	3.00	Да
005	Вертикальная площадка - 1	(844.9, 294.2, 1.5), (603.4, 774, 1.5)	3.00	5.00	3.00	Да
006	Вертикальная площадка - 1	(348.9, 817.3, 1.5), (465.6, 867.7, 1.5)	3.00	5.00	3.00	Да

Вариант расчета: "Эколог-Шум. Вариант расчета по умолчанию"

3. Результаты расчета (расчетный параметр "Звуковое давление")

3.1. Результаты в расчетных точках

Точки типа: Расчетная точка на границе санитарно-защитной зоны

Расчетная точка		Координаты точки		Высота (м)	31.5	63	125	250	500	1000	2000	4000	8000	La.экв	La.макс
N	Название	X (м)	Y (м)												
001	РТ №1	240.90	659.10	1.50	29.1	32	35	29.8	24.1	20.1	0	0	0	26.40	26.40
002	РТ №2	615.30	554.00	1.50	25.3	28.6	30.6	23.7	12.7	3.5	0	0	0	18.60	21.40
003	РТ №3	733.50	219.00	1.50	29.1	32.1	35.8	31.2	26.3	24.1	11.6	0	0	28.80	30.00
004	РТ №4	619.70	-155.50	1.50	26.5	29.8	32.3	26.5	19.3	14.2	0	0	0	22.40	23.90
005	РТ №5	221.20	-365.70	1.50	30.6	33.6	37.7	33.7	29.6	28.1	20	0	0	32.30	33.10
006	РТ №6	-229.90	-197.10	1.50	28.6	31.6	34.4	29	23.1	17.8	0	0	0	25.30	25.60
007	РТ №7	-300.00	236.50	1.50	30.6	33.6	36.9	32.1	27.1	24.8	0	0	0	29.50	29.70
008	РТ №8	-168.60	621.90	1.50	29.1	32.1	35.3	30.3	25.1	22.3	3.4	0	0	27.50	27.50

Точки типа: Расчетная точка на границе жилой зоны

Расчетная точка		Координаты точки		Высота (м)	31.5	63	125	250	500	1000	2000	4000	8000	Л _{а.экв}	Л _{а.макс}
N	Название	X (м)	Y (м)												
018	РТ №9 СНТ Сельский строитель	641.10	715.90	1.50	23	26.9	29	22.2	14.6	0	0	0	0	17.60	21.20
019	РТ №10 СНТ Сельский строитель	701.90	585.10	1.50	23.3	27.1	29	21.7	7.1	0	0	0	0	16.40	21.20
020	РТ №11 СНТ Сельский Строитель	792.90	400.60	1.50	26.2	29.2	32.1	26.3	19.9	14.7	0	0	0	22.50	22.80
021	РТ №12 СНТ Березка	380.70	833.80	1.50	27.5	30.4	34.1	29.6	24.8	22.3	0	0	0	27.00	27.20
022	РТ №13 СНТ Березка	434.40	857.20	1.50	27.3	30.2	34.2	29.9	25.5	23.3	10.9	0	0	27.80	28.10

Точки типа: Расчетная точка застройки

Расчетная точка		Координаты точки		Высота (м)	31.5	63	125	250	500	1000	2000	4000	8000	Л _{а.экв}	Л _{а.макс}
N	Название	X (м)	Y (м)												
009	РТ №1 Гудская школа	1079.50	167.10	2.50	25.7	28.7	32.6	28.2	22.4	20	0	0	0	25.00	25.40
010	РТ №2 Гудская школа	1083.10	169.30	5.50	26.4	29.3	33.7	29.5	25.3	22.2	0	0	0	27.10	27.10
011	РТ №3 Гудская школа	1085.30	174.40	8.50	26.6	29.6	34.2	30.4	26.5	23.7	0	0	0	28.20	28.20
012	РТ №1 ЖД №1	969.10	69.80	2.50	25.4	28.3	31.6	26.7	20	16.7	0	0	0	22.90	22.90
013	РТ №2 ЖД №1	971.20	67.20	5.50	25.6	28.6	32.2	27.5	21.4	18.8	0	0	0	24.20	24.30
014	РТ №1 ЖД №2	984.00	36.60	2.50	25.3	28.3	31.6	26.6	20	15.4	0	0	0	22.60	22.60
015	РТ №2 ЖД №2	985.50	35.00	5.50	25.7	28.6	32.3	27.7	21.7	19.1	0	0	0	24.40	24.70
016	РТ №1 Жд №3	1000.30	-0.70	2.50	25.8	28.7	32.5	27.8	22.4	19.4	0	0	0	24.80	24.80
017	РТ №2 ЖД №3	1001.80	-2.80	5.50	25.9	28.9	32.8	28.4	22.9	20.3	0	0	0	25.40	25.60

3.2. Максимальные результаты в расчетных точках

Точки типа: Расчетная точка на границе санитарно-защитной зоны

Расчетная точка		Координаты точки		Высота (м)	31.5	63	125	250	500	1000	2000	4000	8000	Л _{а.экв}	Л _{а.макс}
N	Название	X (м)	Y (м)												
005	РТ №5	221.20	-365.70	1.50	30.6	33.6	37.7	33.7	29.6	28.1	20	0	0	32.30	33.10

Точки типа: Расчетная точка на границе жилой зоны

Расчетная точка		Координаты точки		Высота (м)	31.5	63	125	250	500	1000	2000	4000	8000	Л _{а.экв}	Л _{а.макс}
N	Название	X (м)	Y (м)												
022	РТ №13 СНТ Березка	434.40	857.20	1.50	27.3	30.2	34.2	29.9	25.5	23.3	10.9	0	0	27.80	28.10

Точки типа: Расчетная точка застройки

Расчетная точка		Координаты точки		Высота (м)	31.5	63	125	250	500	1000	2000	4000	8000	Л _{а.экв}	Л _{а.макс}
N	Название	X (м)	Y (м)												
011	РТ №3 Гудская школа	1085.30	174.40	8.50	26.6	29.6	34.2	30.4	26.5	23.7	0	0	0	28.20	28.20

3.3. Вклады в расчетных точках

Точки типа: Расчетная точка на границе санитарно-защитной зоны

Расчетная точка / Задание на расчет вкладов	Координаты точки	Высота (м)	31.5	63	125	250	500	1000	2000	4000	8000	Л _{а.экв}	Л _{а.макс}
---	------------------	---------------	------	----	-----	-----	-----	------	------	------	------	--------------------	---------------------

N	Название	X (м)	Y (м)																							
001	РТ №1	240.90	659.10	1.50		29.1		32		35		29.8		24.1		20.1		0		0		0		26.40		26.40
	Задание на расчет вкладов				1*	12.3	1*	15.2	1*	18.4	1*	13.4	1*	8.4	1*	6		0		0		0	1*	10.80	1*	10.80
					2*	12.2	2*	15.2	2*	18.2	2*	13.2	3*	8	3*	5.6		0		0		0	3*	10.50	3*	10.50
					3*	12.1	3*	15.1	3*	18.2	3*	13.2	2*	8	2*	5.6		0		0		0	2*	10.50	2*	10.50
002	РТ №2	615.30	554.00	1.50		25.3		28.6		30.6		23.7		12.7		3.5		0		0		0		18.60		21.40
	Задание на расчет вкладов				4*	10.3	4*	13.3	4*	15.6	4*	9.8	4*	3.9	4*	0.7		0		0		0	4*	5.60	4*	5.60
					5*	10.2	5*	13.2	5*	15.4	5*	9.6	5*	3.6	5*	0.4		0		0		0	5*	5.40	5*	5.40
					6*	9.8	6*	12.8	6*	15	6*	9.1	6*	3.1		0		0		0		0	6*	3.20	6*	3.20
003	РТ №3	733.50	219.00	1.50		29.1		32.1		35.8		31.2		26.3		24.1		11.6		0		0		28.80		30.00
	Задание на расчет вкладов				7*	14	7*	17	7*	21.1	7*	17.1	7*	13	7*	11.6	7*	4.9		0		0	7*	15.90	10*	19.60
					8*	13.8	8*	16.8	8*	20.9	9*	16.5	9*	12.3	9*	10.8	9*	3.9		0		0	9*	15.10	11*	18.30
					9*	13.5	9*	16.4	9*	20.5	8*	15.9	8*	11.9	8*	10.5	8*	3.7		0		0	8*	14.80	12*	16.40
004	РТ №4	619.70	-155.50	1.50		26.5		29.8		32.3		26.5		19.3		14.2		0		0		0		22.40		23.90
	Задание на расчет вкладов				7*	10.7	7*	13.6	7*	16.2	7*	10.7	13*	5.4	13*	2.6		0		0		0	7*	7.70	15*	13.70
					8*	10.4	8*	13.4	8*	16	13*	10.7	7*	5.1	7*	2.1		0		0		0	8*	7.40	11*	9.90
					9*	10.4	9*	13.3	9*	15.9	8*	10.5	8*	4.9	14*	2.1		0		0		0	13*	7.10	10*	8.40
005	РТ №5	221.20	-365.70	1.50		30.6		33.6		37.7		33.7		29.6		28.1		20		0		0		32.30		33.10
	Задание на расчет вкладов				16*	14.7	16*	17.7	16*	22.2	17*	18.6	17*	14.9	17*	14	17*	8		0		0	17*	17.90	19*	21.40
					17*	14.6	17*	17.5	17*	22.1	16*	18.5	18*	14.9	18*	13.9	18*	8		0		0	18*	17.90	20*	21.00
					18*	14.5	18*	17.5	18*	22.1	18*	18.5	16*	14.8	16*	13.8	16*	7.8		0		0	16*	17.80	15*	18.60
006	РТ №6	-229.90	-197.10	1.50		28.6		31.6		34.4		29		23.1		17.8		0		0		0		25.30		25.60
	Задание на расчет вкладов				18*	11.4	18*	14.3	18*	17.2	22*	11.9	22*	6.7	22*	4.2		0		0		0	22*	9.20	19*	15.10
					21*	11.3	21*	14.2	22*	17.1	18*	11.8	16*	6.5	23*	3.9		0		0		0	16*	9.00	20*	14.60
					16*	11.2	16*	14.1	16*	17.1	16*	11.8	23*	6.5	16*	3.9		0		0		0	23*	9.00	15*	11.90
007	РТ №7	-300.00	236.50	1.50		30.6		33.6		36.9		32.1		27.1		24.8		0		0		0		29.50		29.70
	Задание на расчет вкладов				24*	12.8	24*	15.8	24*	19.2	24*	14.5	24*	9.7	24*	7.6		0		0		0	24*	12.10	19*	15.20
					25*	12.7	25*	15.7	25*	19.1	25*	14.4	25*	9.6	25*	7.5		0		0		0	25*	11.90	20*	14.40
					26*	12.5	26*	15.5	26*	18.8	27*	14.1	27*	9.2	27*	7.1		0		0		0	27*	11.60	24*	12.10
008	РТ №8	-168.60	621.90	1.50		29.1		32.1		35.3		30.3		25.1		22.3		3.4		0		0		27.50		27.50
	Задание на расчет вкладов				1*	13.1	1*	16	1*	19.6	1*	15.1	1*	10.4	1*	8.5	1*	0.7		0		0	1*	13.10	1*	13.10
					26*	12.7	26*	15.7	2*	19.3	3*	14.7	3*	10	3*	8	3*	0.1		0		0	3*	12.70	3*	12.70
					3*	12.7	3*	15.7	3*	19.2	28*	14.2	28*	9.5	28*	7.4		0		0		0	28*	11.80	28*	11.80

1* - [№001] Выбросная шахта зд.1.1.

2* - [№003] Выбросная шахта зд.1.1.

3* - [№002] Выбросная шахта зд.1.1.

4* - [№118] Выбросная шахта зд.2.1.

5* - [№117] Выбросная шахта зд.2.1

6* - [№116] Выбросная шахта зд.2.1.

7* - [№124] Выбросная шахта зд.2.4.

8* - [№123] Выбросная шахта зд.2.4.

9* - [№122] Выбросная шахта зд.2.4.

10* - [№6003] Дезбарьер 2.9

11* - [№6004] Дезбарьер 2.10

12* - [№6006] Дезбарьер 2.5.
13* - [№042] Выбросная шахта зд.1.5.
14* - [№040] Выбросная шахта зд.1.5.
15* - [№6005] Дезбарьер 1.11
16* - [№046] Выбросная шахта зд.1.5.
17* - [№045] Выбросная шахта зд.1.5.
18* - [№044] Выбросная шахта зд.1.5.
19* - [№6008] Дезбарьер 1.9
20* - [№6007] Дезбарьер 1.10
21* - [№043] Выбросная шахта зд.1.5.
22* - [№031] Выбросная шахта зд.1.4.
23* - [№032] Выбросная шахта зд.1.4.
24* - [№019] Выбросная шахта зд.1.2.
25* - [№020] Выбросная шахта зд.1.2.
26* - [№007] Выбросная шахта зд.1.1.
27* - [№013] Выбросная шахта зд.1.2.
28* - [№009] Выбросная шахта зд.1.1.

Точки типа: Расчетная точка на границе жилой зоны

Расчетная точка / Задание на расчет вкладов		Координаты точки		Высота (м)	31.5		63		125		250		500		1000		2000		4000		8000		La.экв		La.макс	
N	Название	X (м)	Y (м)																							
018	РТ №9 СНТ Сельский строитель	641.10	715.90	1.50		23		26.9		29		22.2		14.6		0		0		0		0		17.60		21.20
	Задание на расчет вкладов				29*	6.3	29*	9.2	29*	12.2	23*	6.6	23*	1.1		0		0		0		0		0.00		0.00
					30*	6.2	30*	9.1	30*	12.1	22*	6.5	22*	1		0		0		0		0		0.00		0.00
					31*	6	31*	8.9	23*	11.8	32*	6.5	33*	1		0		0		0		0		0.00		0.00
019	РТ №10 СНТ Сельский строитель	701.90	585.10	1.50		23.3		27.1		29		21.7		7.1		0		0		0		0		16.40		21.20
	Задание на расчет вкладов				4*	7.7	4*	10.6	4*	12.3	4*	5.8	17*	0.1		0		0		0		0		0.00		0.00
					5*	7.6	5*	10.6	5*	12.3	5*	5.8	16*	0.1		0		0		0		0		0.00		0.00
					6*	7.4	6*	10.4	6*	12	34*	5.8	21*	0.1		0		0		0		0		0.00		0.00
020	РТ №11 СНТ Сельский Строитель	792.90	400.60	1.50		26.2		29.2		32.1		26.3		19.9		14.7		0		0		0		22.50		22.80
	Задание на расчет вкладов				4*	9.9	4*	12.9	4*	15.5	4*	10	21*	4.7	21*	2.2		0		0		0	18*	6.30	19*	7.90
					5*	9.8	5*	12.7	5*	15.4	5*	9.9	18*	4.7	18*	2.2		0		0		0	21*	6.30	20*	6.80
					6*	9.5	6*	12.5	35*	15.2	6*	9.6	17*	4.5	17*	1.9		0		0		0	4*	6.10	18*	6.30
021	РТ №12 СНТ Березка	380.70	833.80	1.50		27.5		30.4		34.1		29.6		24.8		22.3		0		0		0		27.00		27.20
	Задание на расчет вкладов				22*	9.8	22*	12.7	22*	17.5	34*	13.4	34*	9.6	34*	8.1		0		0		0	34*	11.80	19*	14.50
					23*	9.7	23*	12.7	23*	17.4	37*	13.4	37*	9.6	37*	8.1		0		0		0	37*	11.70	20*	13.60
					36*	9.5	36*	12.4	36*	17.2	38*	13.3	38*	9.5	38*	8		0		0		0	38*	11.70	15*	12.80
022	РТ №13 СНТ Березка	434.40	857.20	1.50		27.3		30.2		34.2		29.9		25.5		23.3		10.9		0		0		27.80		28.10
	Задание на расчет вкладов				39*	9.8	39*	12.7	39*	17.5	39*	14	39*	10.3	39*	8.9	39*	1		0		0	39*	12.90	19*	15.50
					40*	9.8	40*	12.7	40*	17.5	41*	13.9	41*	10.2	41*	8.8	41*	0.9		0		0	41*	12.80	20*	14.90
					41*	9.7	41*	12.7	41*	17.4	42*	13.9	42*	10.2	42*	8.8	42*	0.9		0		0	42*	12.80	15*	13.80

1* - [№001] Выбросная шахта зд.1.1.
2* - [№003] Выбросная шахта зд.1.1.
3* - [№002] Выбросная шахта зд.1.1.
4* - [№118] Выбросная шахта зд.2.1.

5* - [№117] Выбросная шахта зд.2.1
6* - [№116] Выбросная шахта зд.2.1.
7* - [№124] Выбросная шахта зд.2.4.
8* - [№123] Выбросная шахта зд.2.4.
9* - [№122] Выбросная шахта зд.2.4.
10* - [№6003] Дезбарьер 2.9
11* - [№6004] Дезбарьер 2.10
12* - [№6006] Дезбарьер 2.5.
13* - [№042] Выбросная шахта зд.1.5.
14* - [№040] Выбросная шахта зд.1.5.
15* - [№6005] Дезбарьер 1.11
16* - [№046] Выбросная шахта зд.1.5.
17* - [№045] Выбросная шахта зд.1.5.
18* - [№044] Выбросная шахта зд.1.5.
19* - [№6008] Дезбарьер 1.9
20* - [№6007] Дезбарьер 1.10
21* - [№043] Выбросная шахта зд.1.5.
22* - [№031] Выбросная шахта зд.1.4.
23* - [№032] Выбросная шахта зд.1.4.
24* - [№019] Выбросная шахта зд.1.2.
25* - [№020] Выбросная шахта зд.1.2.
26* - [№007] Выбросная шахта зд.1.1.
27* - [№013] Выбросная шахта зд.1.2.
28* - [№009] Выбросная шахта зд.1.1.
29* - [№035] Выбросная шахта зд.1.4.
30* - [№033] Выбросная шахта зд.1.4.
31* - [№036] Выбросная шахта зд.1.4.
32* - [№034] Выбросная шахта зд.1.4.
33* - [№039] Выбросная шахта зд.1.5.
34* - [№037] Выбросная шахта зд.1.5.
35* - [№115] Выбросная шахта зд.2.1.
36* - [№041] Выбросная шахта зд.1.5.
37* - [№038] Выбросная шахта зд.1.5
38* - [№047] Выбросная шахта зд.1.5.
39* - [№027] Выбросная шахта зд.1.4.
40* - [№030] Выбросная шахта зд.1.4.
41* - [№028] Выбросная шахта зд.1.4.
42* - [№025] Выбросная шахта зд.1.4.

Точки типа: Расчетная точка застройки

Расчетная точка / Задание на расчет вкладов		Координаты точки		Высота (м)	31.5		63		125		250		500		1000		2000		4000		8000		Л.экв		Л.макс	
N	Название	X (м)	Y (м)																							
009	РТ №1 Гудская школа	1079.50	167.10	2.50		25.7		28.7		32.6		28.2		22.4		20		0		0		0		25.00		25.40
	Задание на расчет вкладов				43*	7.7	43*	10.6	43*	14.3	16*	9.8	18*	5.4	18*	3.1		0		0		0	18*	7.00	19*	10.20
					44*	7.4	44*	10.3	46*	14.1	46*	9.8	21*	5.4	21*	3.1		0		0		0	21*	7.00	20*	9.50
					45*	7.4	45*	10.3	13*	14.1	38*	9.8	17*	5.3	17*	3		0		0		0	16*	7.00	18*	7.00
010	РТ №2 Гудская школа	1083.10	169.30	5.50		26.4		29.3		33.7		29.5		25.3		22.2		0		0		0		27.10		27.10
	Задание на расчет вкладов				43*	8.1	43*	11	17*	15.4	46*	11.2	46*	7.1	17*	5.2		0		0		0	46*	8.80	19*	12.20
					45*	8.1	45*	11	48*	15.4	13*	11.2	38*	7	46*	5.1		0		0		0	38*	8.70	20*	11.70
					47*	8	47*	10.9	37*	15.4	36*	11.1	16*	7	48*	5.1		0		0		0	13*	8.70	46*	8.80
011	РТ №3 Гудская школа	1085.30	174.40	8.50		26.6		29.6		34.2		30.4		26.5		23.7		0		0		0		28.20		28.20
	Задание на расчет				45*	9.2	45*	12.1	45*	16.9	43*	12.6	43*	8.6	45*	7.3		0		0		0	45*	10.90	19*	12.90

20* - [№6007] Дезбарьер 1.10
21* - [№043] Выбросная шахта зд.1.5.
22* - [№031] Выбросная шахта зд.1.4.
23* - [№032] Выбросная шахта зд.1.4.
24* - [№019] Выбросная шахта зд.1.2.
25* - [№020] Выбросная шахта зд.1.2.
26* - [№007] Выбросная шахта зд.1.1.
27* - [№013] Выбросная шахта зд.1.2.
28* - [№009] Выбросная шахта зд.1.1.
29* - [№035] Выбросная шахта зд.1.4.
30* - [№033] Выбросная шахта зд.1.4.
31* - [№036] Выбросная шахта зд.1.4.
32* - [№034] Выбросная шахта зд.1.4.
33* - [№039] Выбросная шахта зд.1.5.
34* - [№037] Выбросная шахта зд.1.5.
35* - [№115] Выбросная шахта зд.2.1.
36* - [№041] Выбросная шахта зд.1.5.
37* - [№038] Выбросная шахта зд.1.5.
38* - [№047] Выбросная шахта зд.1.5.
39* - [№027] Выбросная шахта зд.1.4.
40* - [№030] Выбросная шахта зд.1.4.
41* - [№028] Выбросная шахта зд.1.4.
42* - [№025] Выбросная шахта зд.1.4.
43* - [№119] Выбросная шахта зд.2.4.
44* - [№120] Выбросная шахта зд.2.4.
45* - [№113] Выбросная шахта зд.2.1.
46* - [№048] Выбросная шахта зд.1.5.
47* - [№114] Выбросная шахта зд.2.1.
48* - [№014] Выбросная шахта зд.1.2.
49* - [№121] Выбросная шахта зд.2.4.
50* - [№029] Выбросная шахта зд.1.4.
51* - [№018] Выбросная шахта зд.1.2.
52* - [№006] Выбросная шахта зд.1.1.
53* - [№004] Выбросная шахта зд.1.1.
54* - [№010] Выбросная шахта зд.1.1.
55* - [№005] Выбросная шахта зд.1.1.

Отчет


Вариант расчета: Эколог-Шум. Вариант расчета по умолчанию

Тип расчета: Уровни шума

Код расчета: 31.5Гц (УЗД в октавной полосе со среднегеометрической частотой 31.5Гц)

Параметр: Звуковое давление

Высота 1,5м

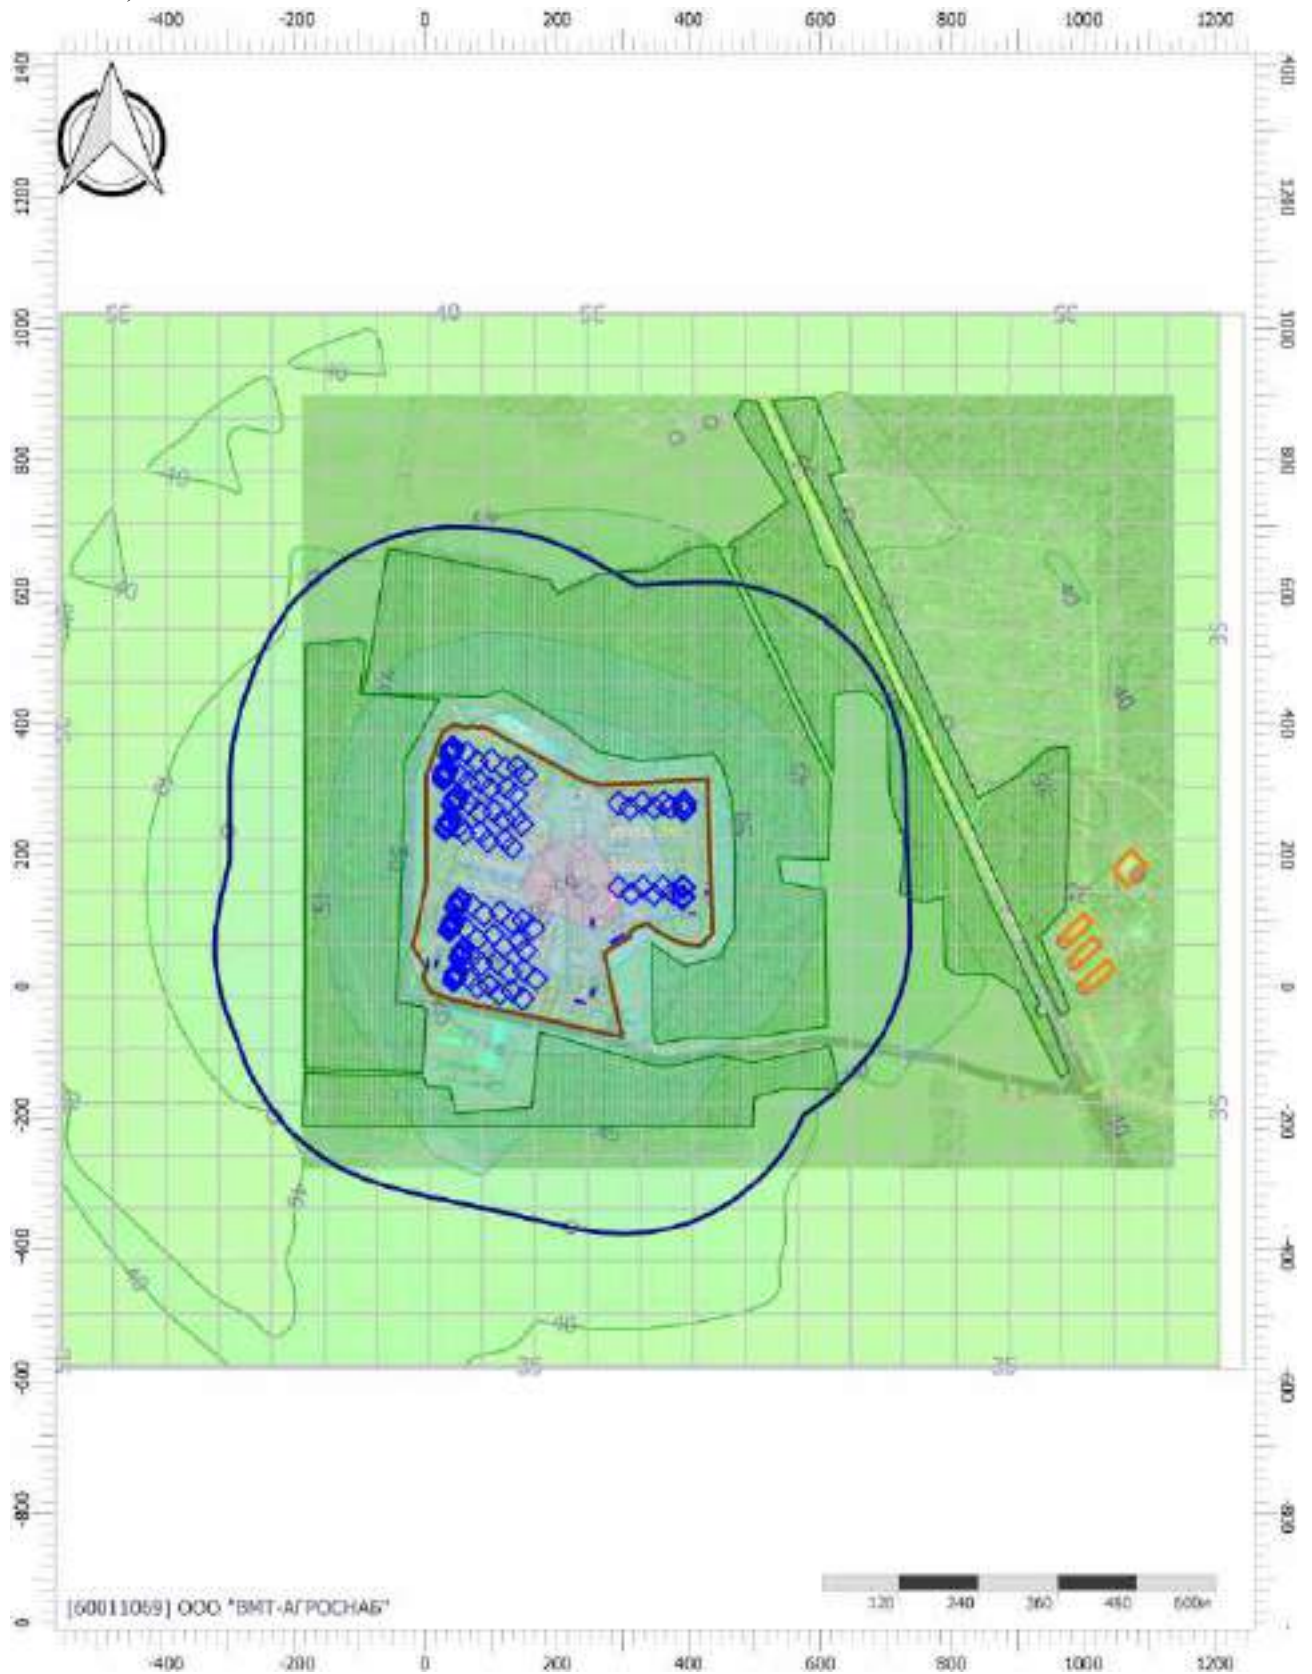


Масштаб 1:11500 (в 1см 115м, ед. изм.: м)

Цветовая схема (дБ)



Условные обозначения

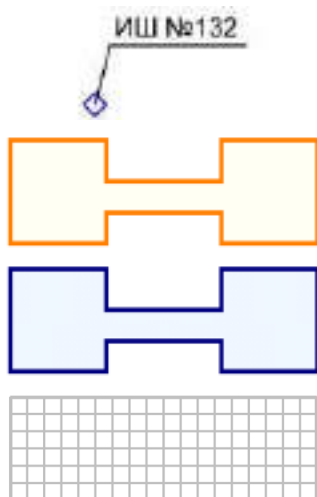


Точечные
источники шума

Жилые зоны

Санитарно-
защитные зоны

Расчетные площадки

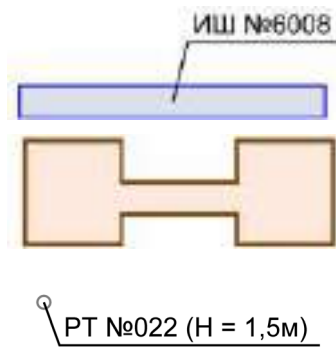

Линейные
источники шума

Промышленные
зоны

Расчетные точки

Отчет


Вариант расчета: Эколог-Шум. Вариант расчета по умолчанию

Тип расчета: Уровни шума

Код расчета: 63Гц (УЗД в октавной полосе со среднегеометрической частотой 63Гц)


Параметр: Звуковое давление

Высота 1,5м

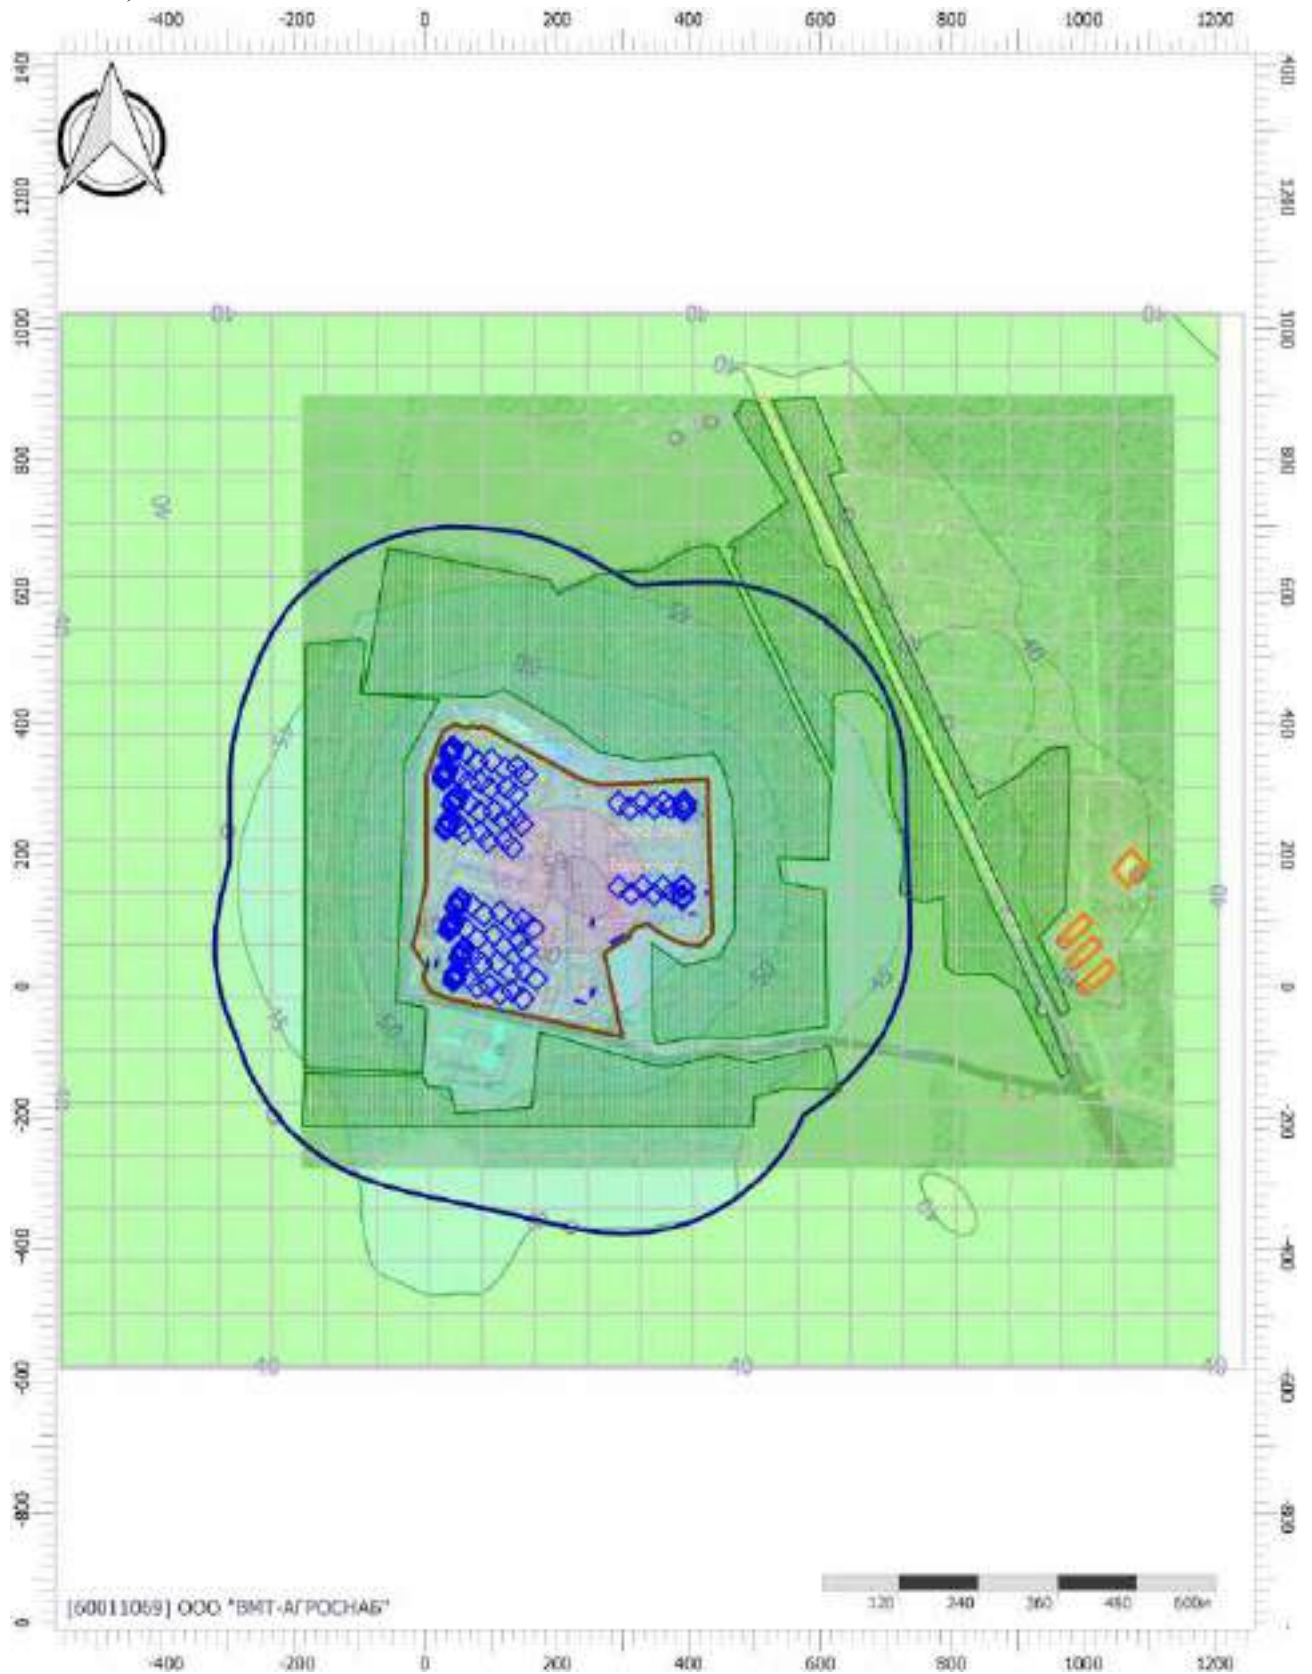

Масштаб 1:11500 (в 1см 115м, ед. изм.: м)

Цветовая схема (дБ)

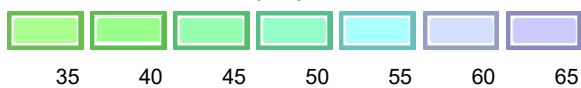

Отчет


Вариант расчета: Эколог-Шум. Вариант расчета по умолчанию

Тип расчета: Уровни шума

Код расчета: 125Гц (УЗД в октавной полосе со среднегеометрической частотой 125Гц)


Параметр: Звуковое давление

Высота 1,5м

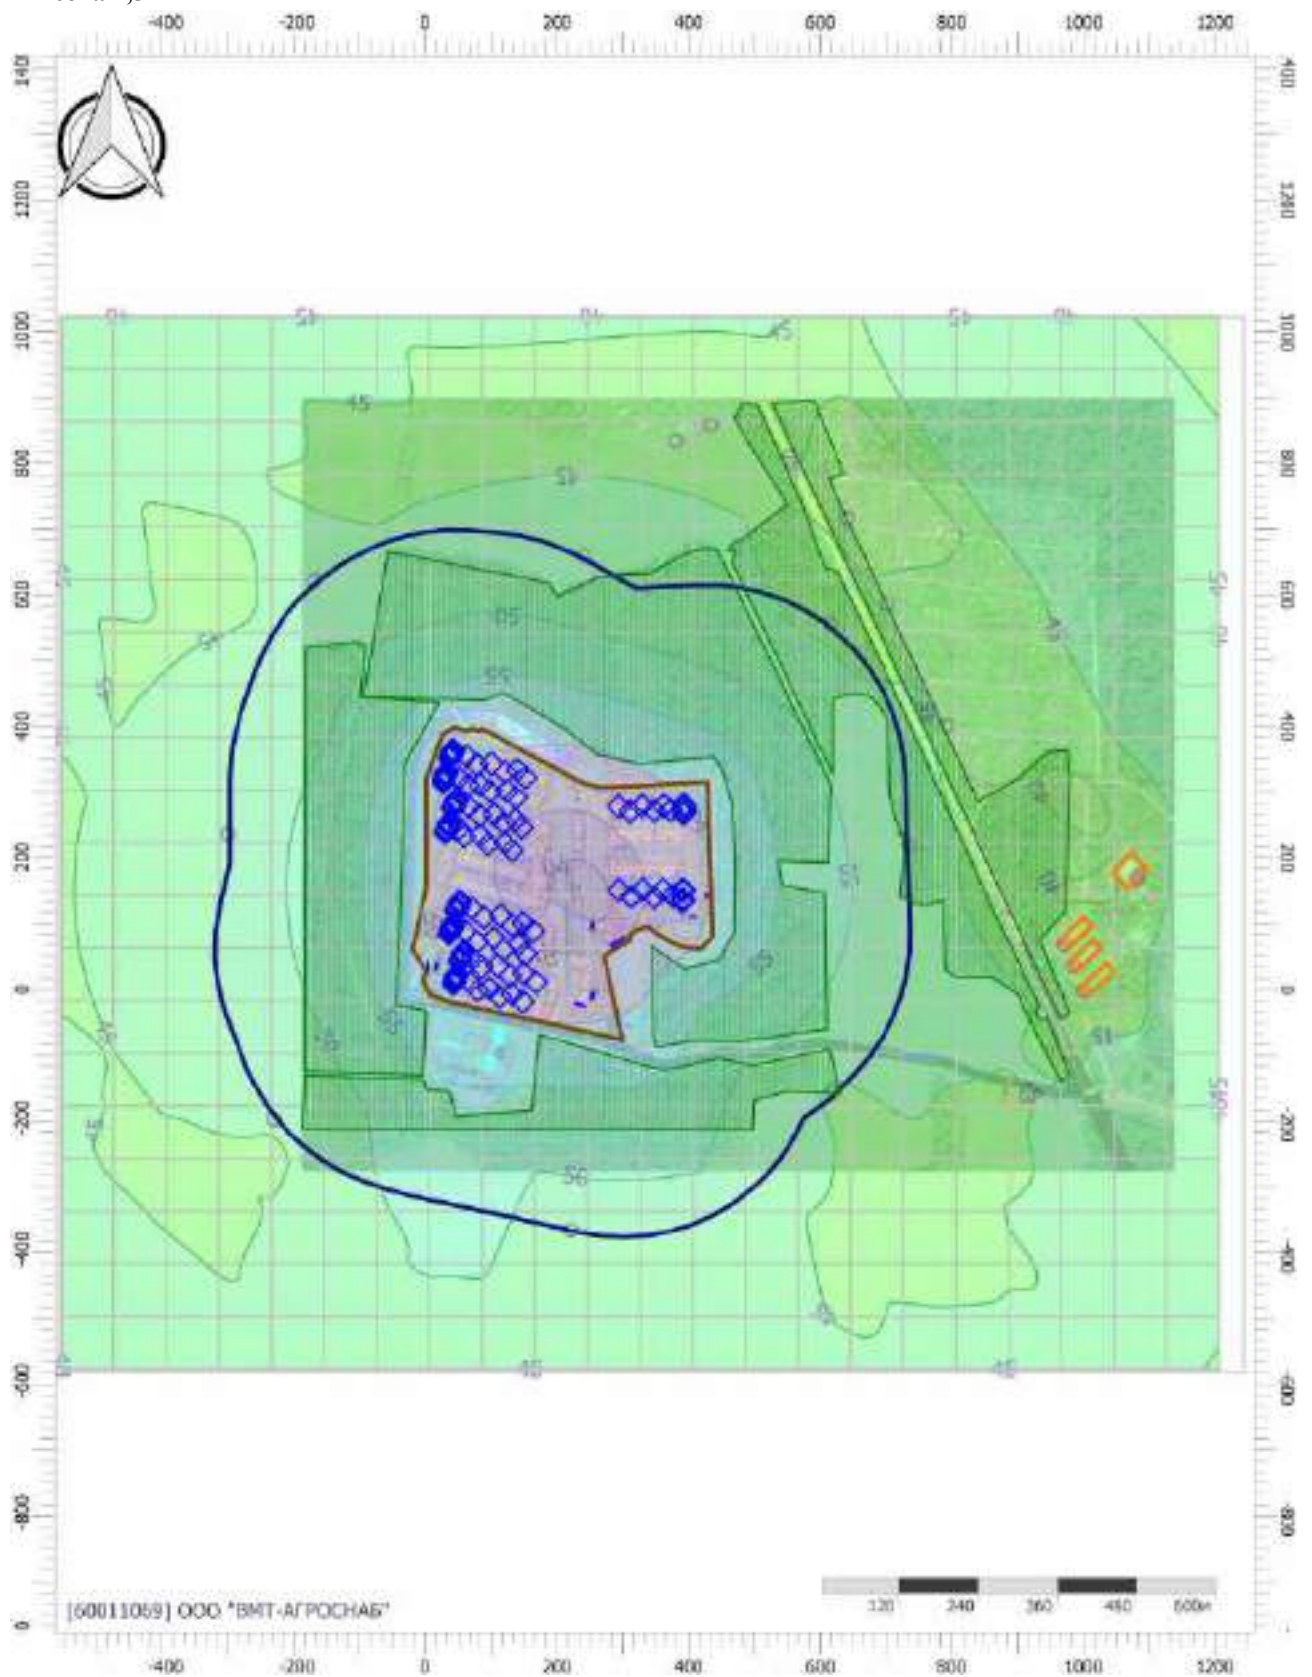

Масштаб 1:11500 (в 1см 115м, ед. изм.: м)

Цветовая схема (дБ)

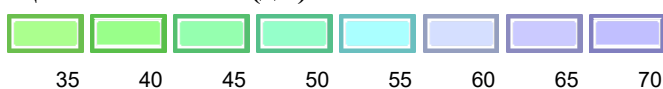

Отчет


Вариант расчета: Эколог-Шум. Вариант расчета по умолчанию

Тип расчета: Уровни шума

Код расчета: 250Гц (УЗД в октавной полосе со среднегеометрической частотой 250Гц)


Параметр: Звуковое давление

Высота 1,5м

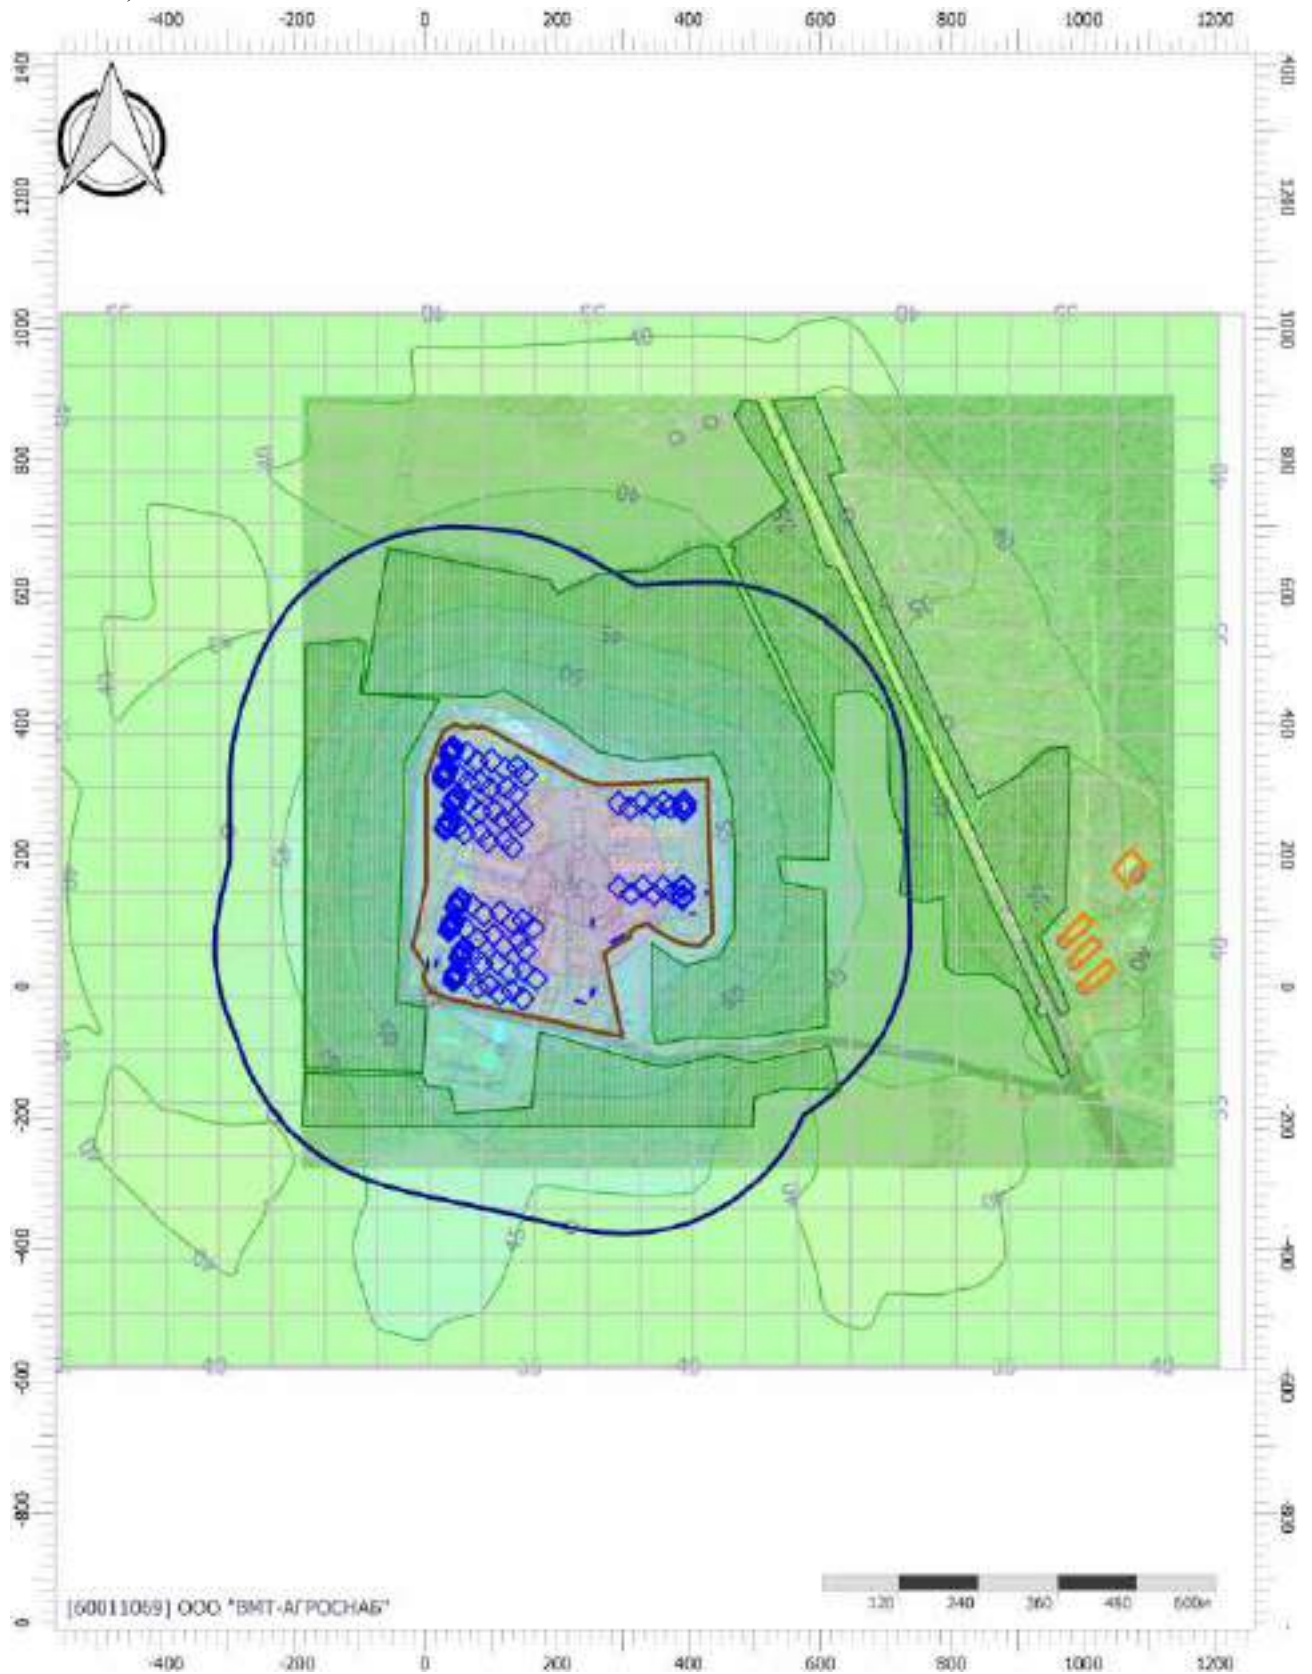

Масштаб 1:11500 (в 1см 115м, ед. изм.: м)

Цветовая схема (дБ)

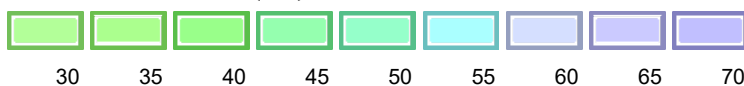

Отчет


Вариант расчета: Эколог-Шум. Вариант расчета по умолчанию

Тип расчета: Уровни шума


Код расчета: 500Гц (УЗД в октавной полосе со среднегеометрической частотой 500Гц)

Параметр: Звуковое давление

Высота 1,5м

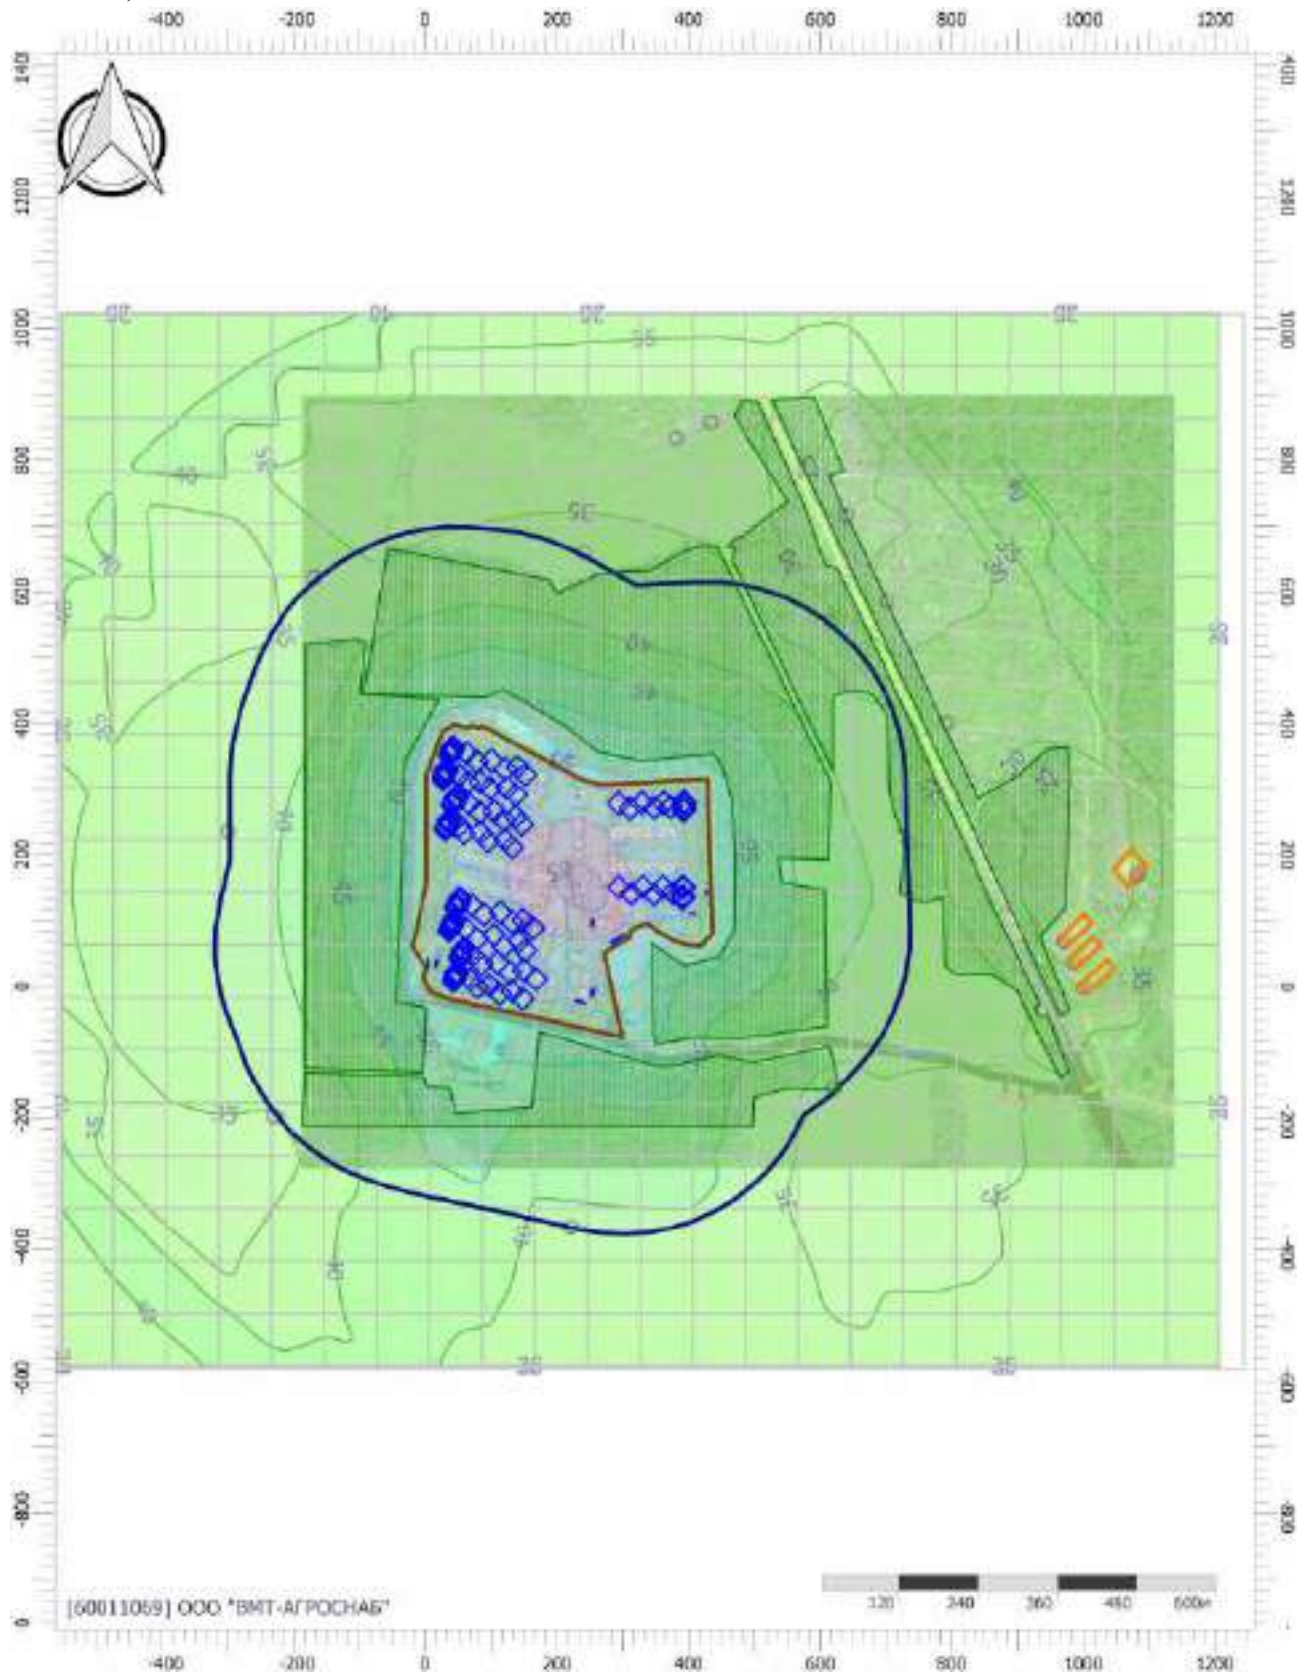

Цветовая схема (дБ)

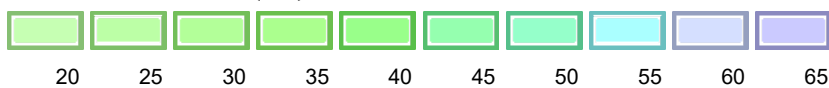

Отчет


Вариант расчета: Эколог-Шум. Вариант расчета по умолчанию

Тип расчета: Уровни шума

Код расчета: 1000Гц (УЗД в октавной полосе со среднегеометрической частотой 1000Гц)


Параметр: Звуковое давление

Высота 1,5м

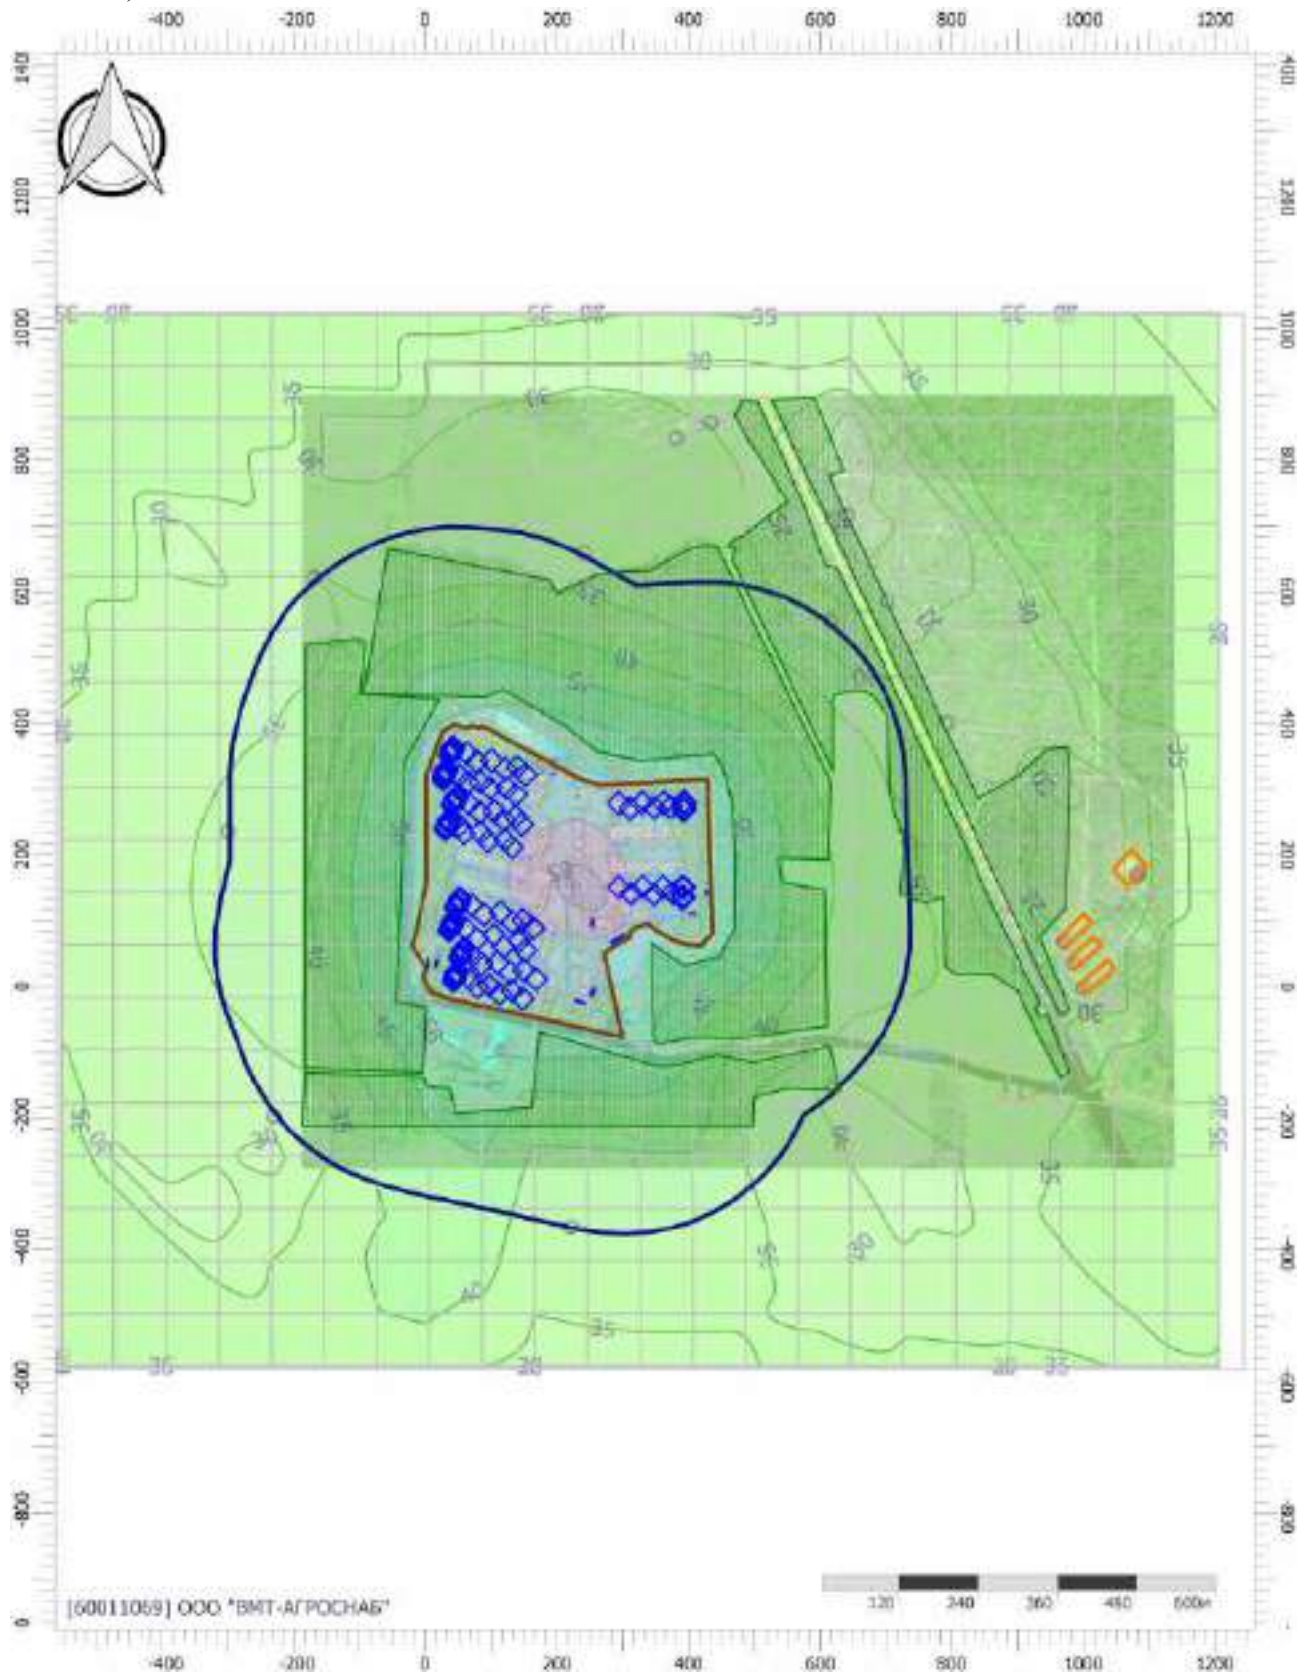

Масштаб 1:11500 (в 1см 115м, ед. изм.: м)

Цветовая схема (дБ)

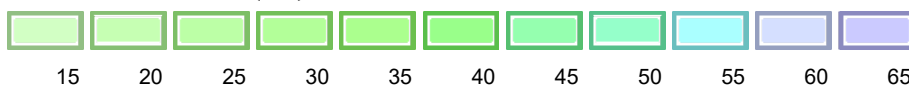

Отчет


Вариант расчета: Эколог-Шум. Вариант расчета по умолчанию

Тип расчета: Уровни шума

Код расчета: 2000Гц (УЗД в октавной полосе со среднегеометрической частотой 2000Гц)


Параметр: Звуковое давление

Высота 1,5м

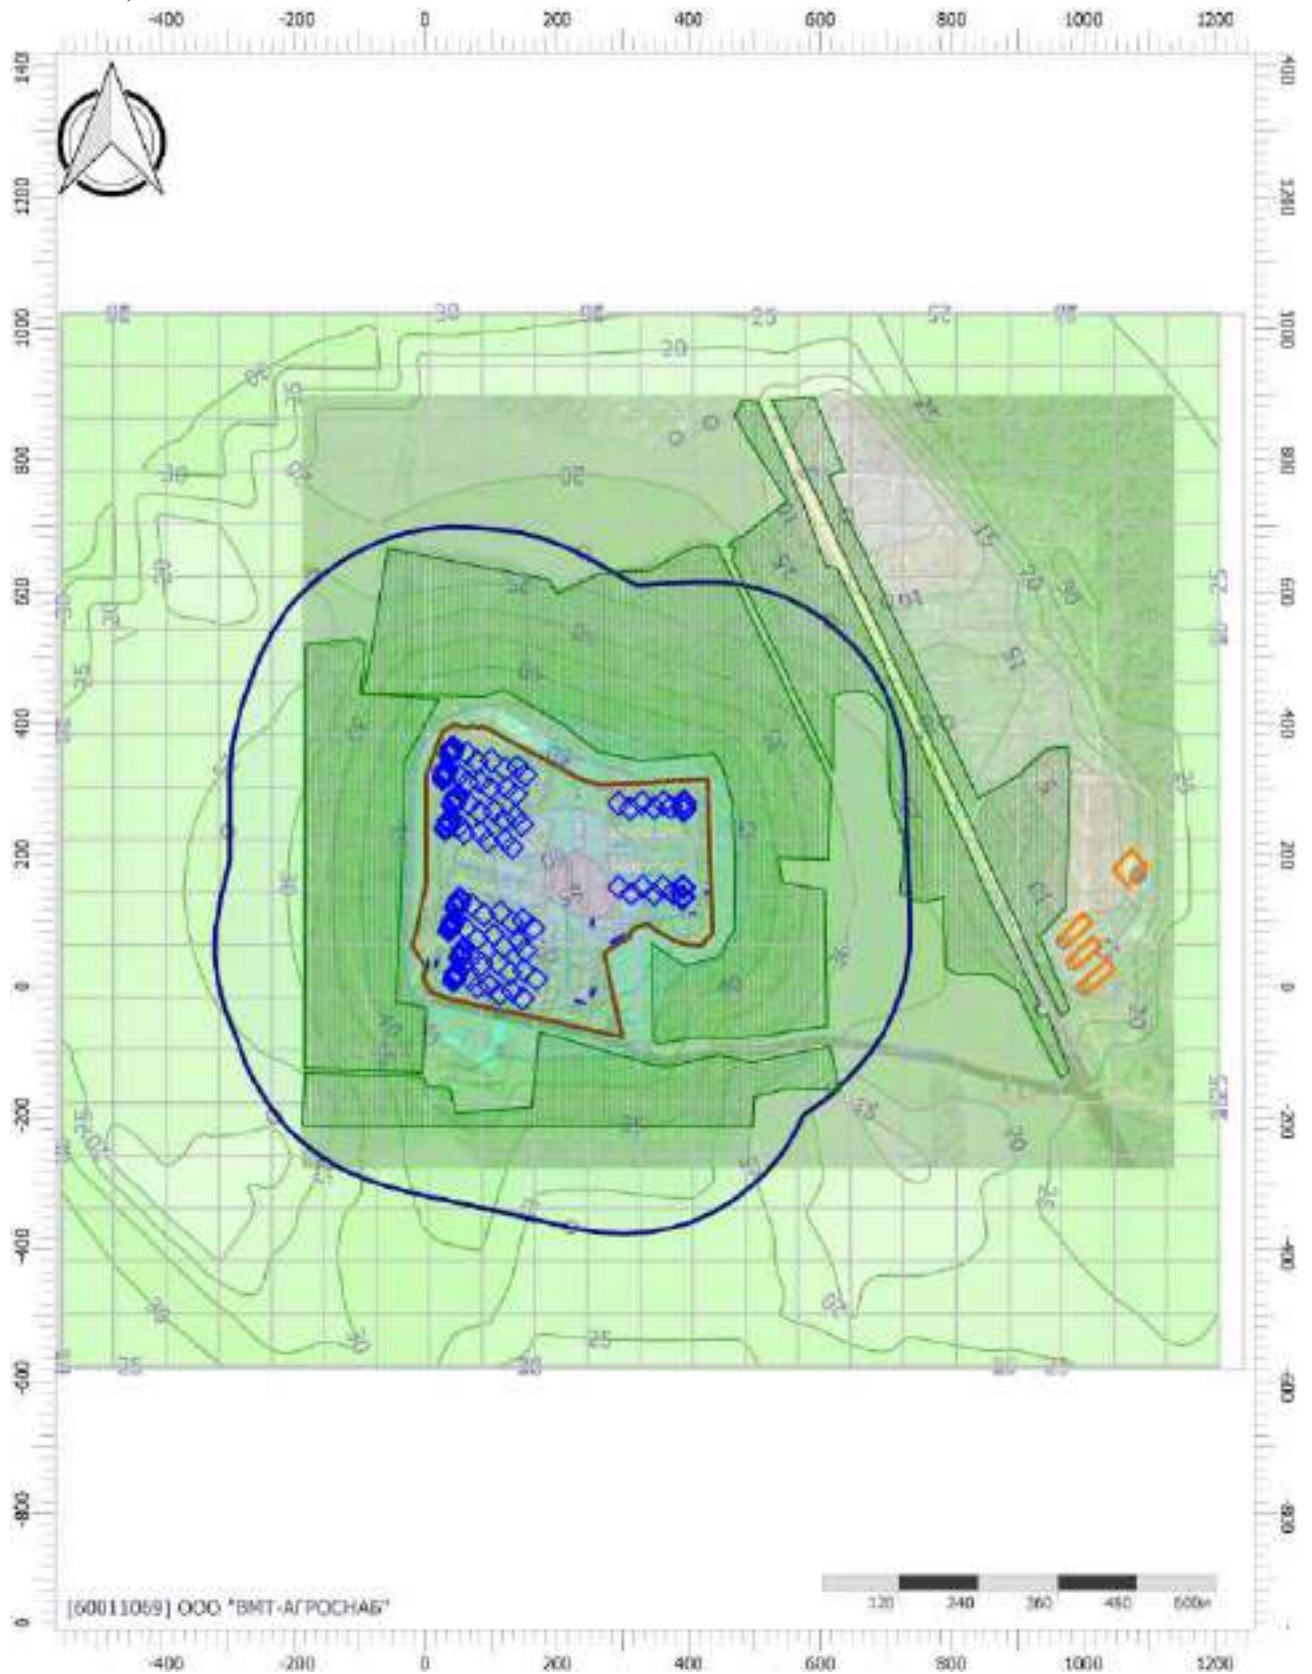

Масштаб 1:11500 (в 1см 115м, ед. изм.: м)

Цветовая схема (дБ)

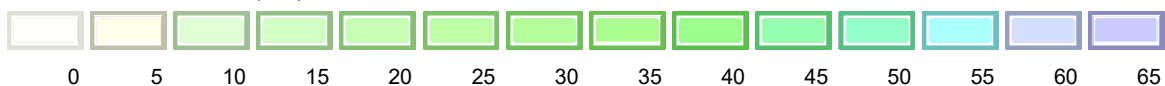

Отчет


Вариант расчета: Эколог-Шум. Вариант расчета по умолчанию

Тип расчета: Уровни шума


Код расчета: 4000Гц (УЗД в октавной полосе со среднегеометрической частотой 4000Гц)

Параметр: Звуковое давление

Высота 1,5м

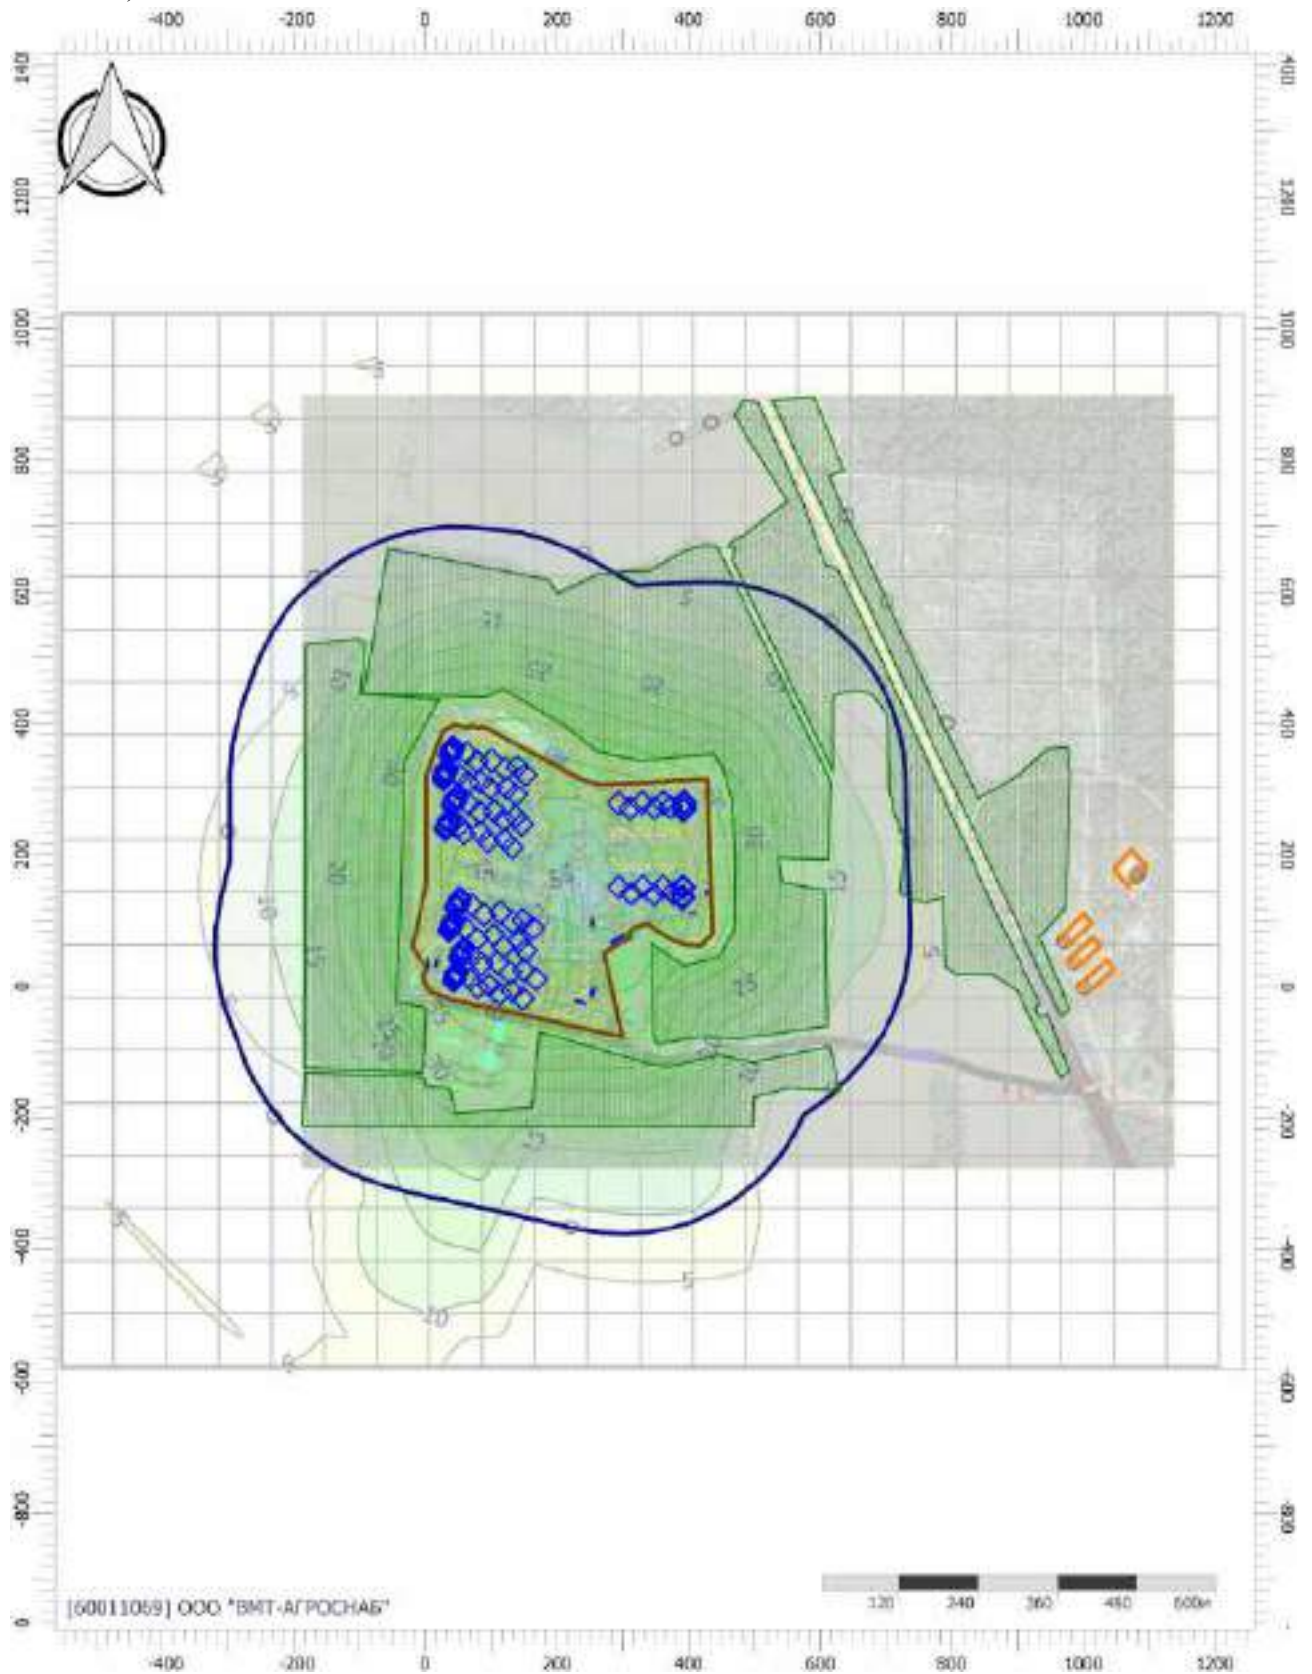

Цветовая схема (дБ)

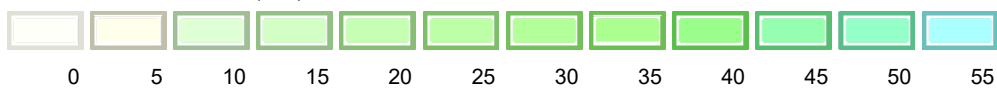

Отчет


Вариант расчета: Эколог-Шум. Вариант расчета по умолчанию

Тип расчета: Уровни шума

Код расчета: 8000Гц (УЗД в октавной полосе со среднегеометрической частотой 8000Гц)


Параметр: Звуковое давление

Высота 1,5м

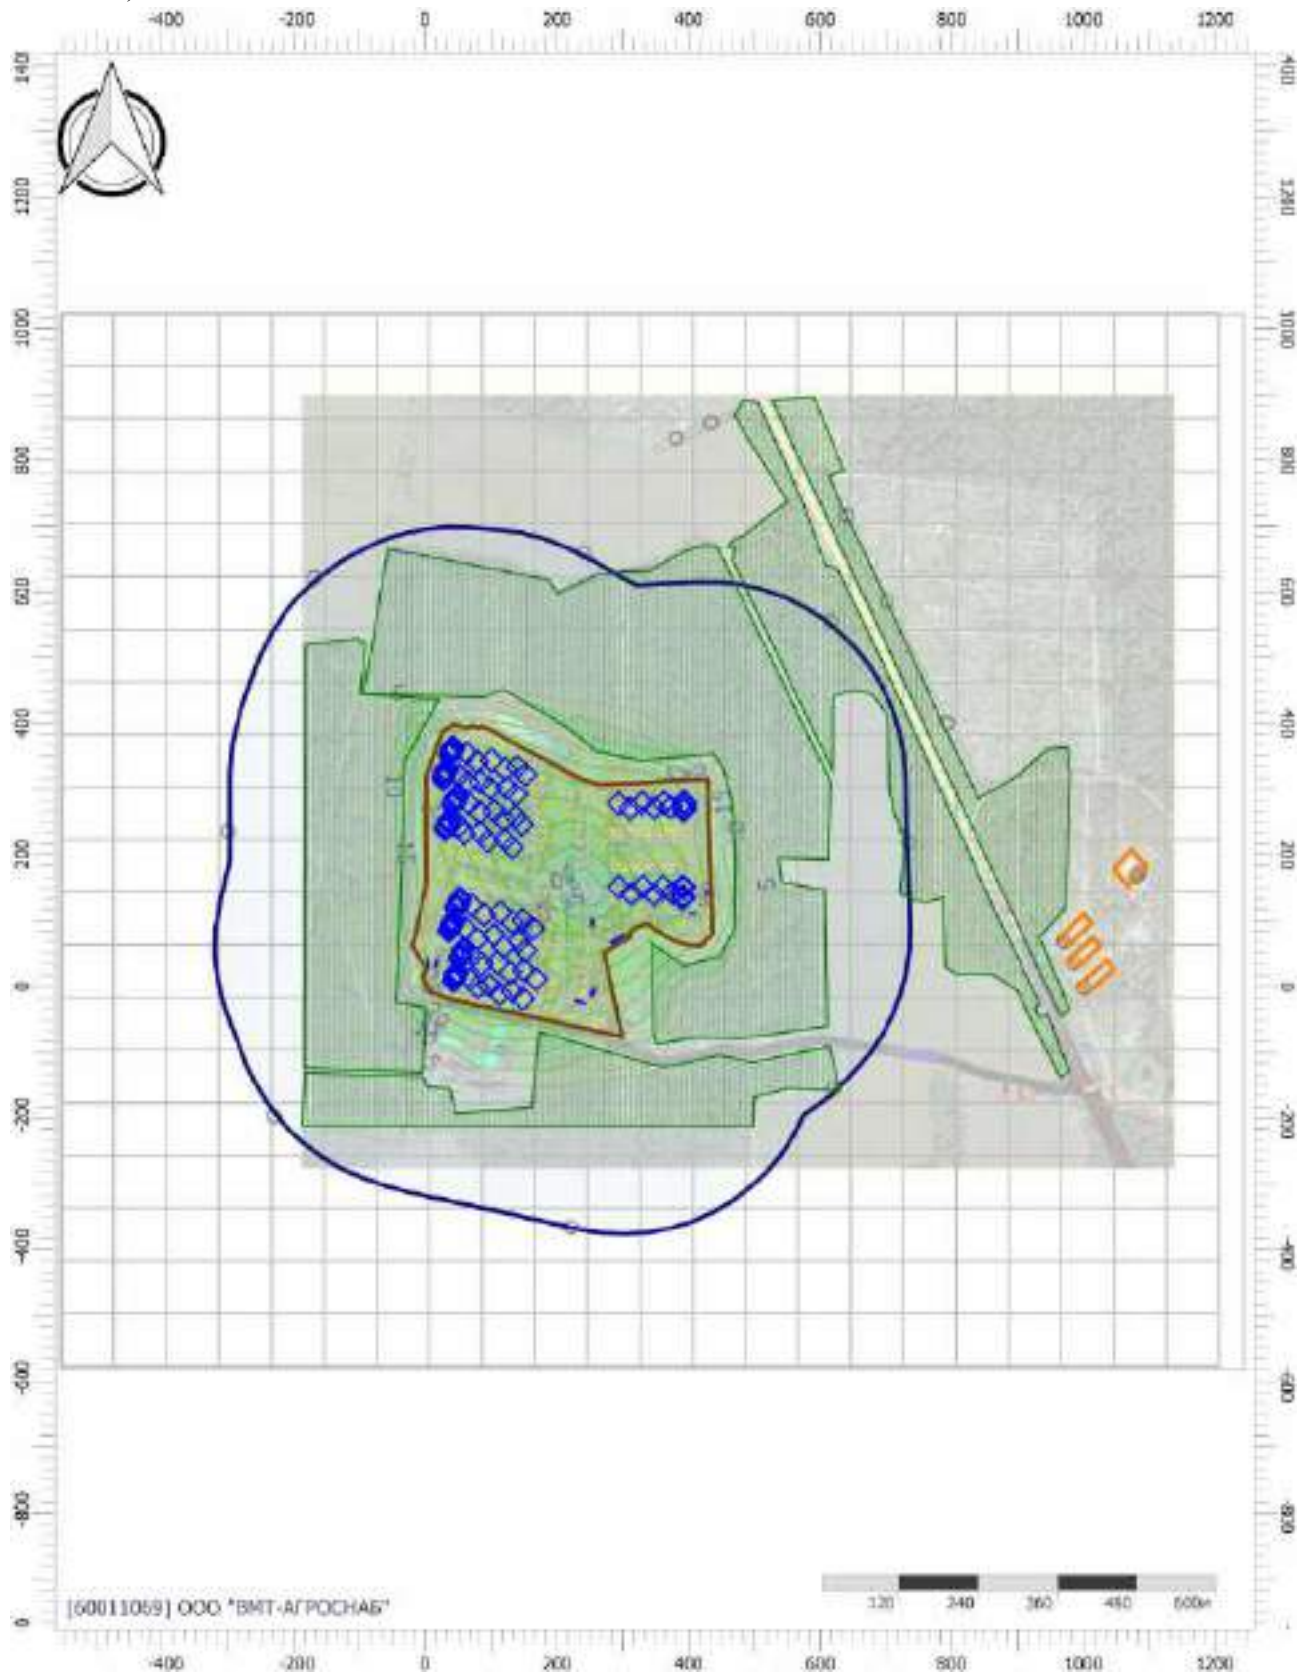

Масштаб 1:11500 (в 1см 115м, ед. изм.: м)

Цветовая схема (дБ)

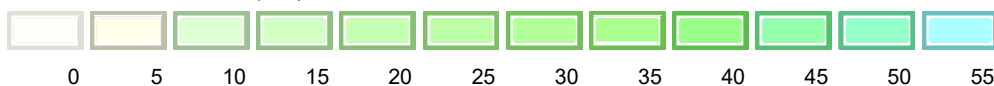

Отчет


Вариант расчета: Эколог-Шум. Вариант расчета по умолчанию

Тип расчета: Уровни шума


Код расчета: La (Уровень звука)

Параметр: Уровень звука

Высота 1,5м

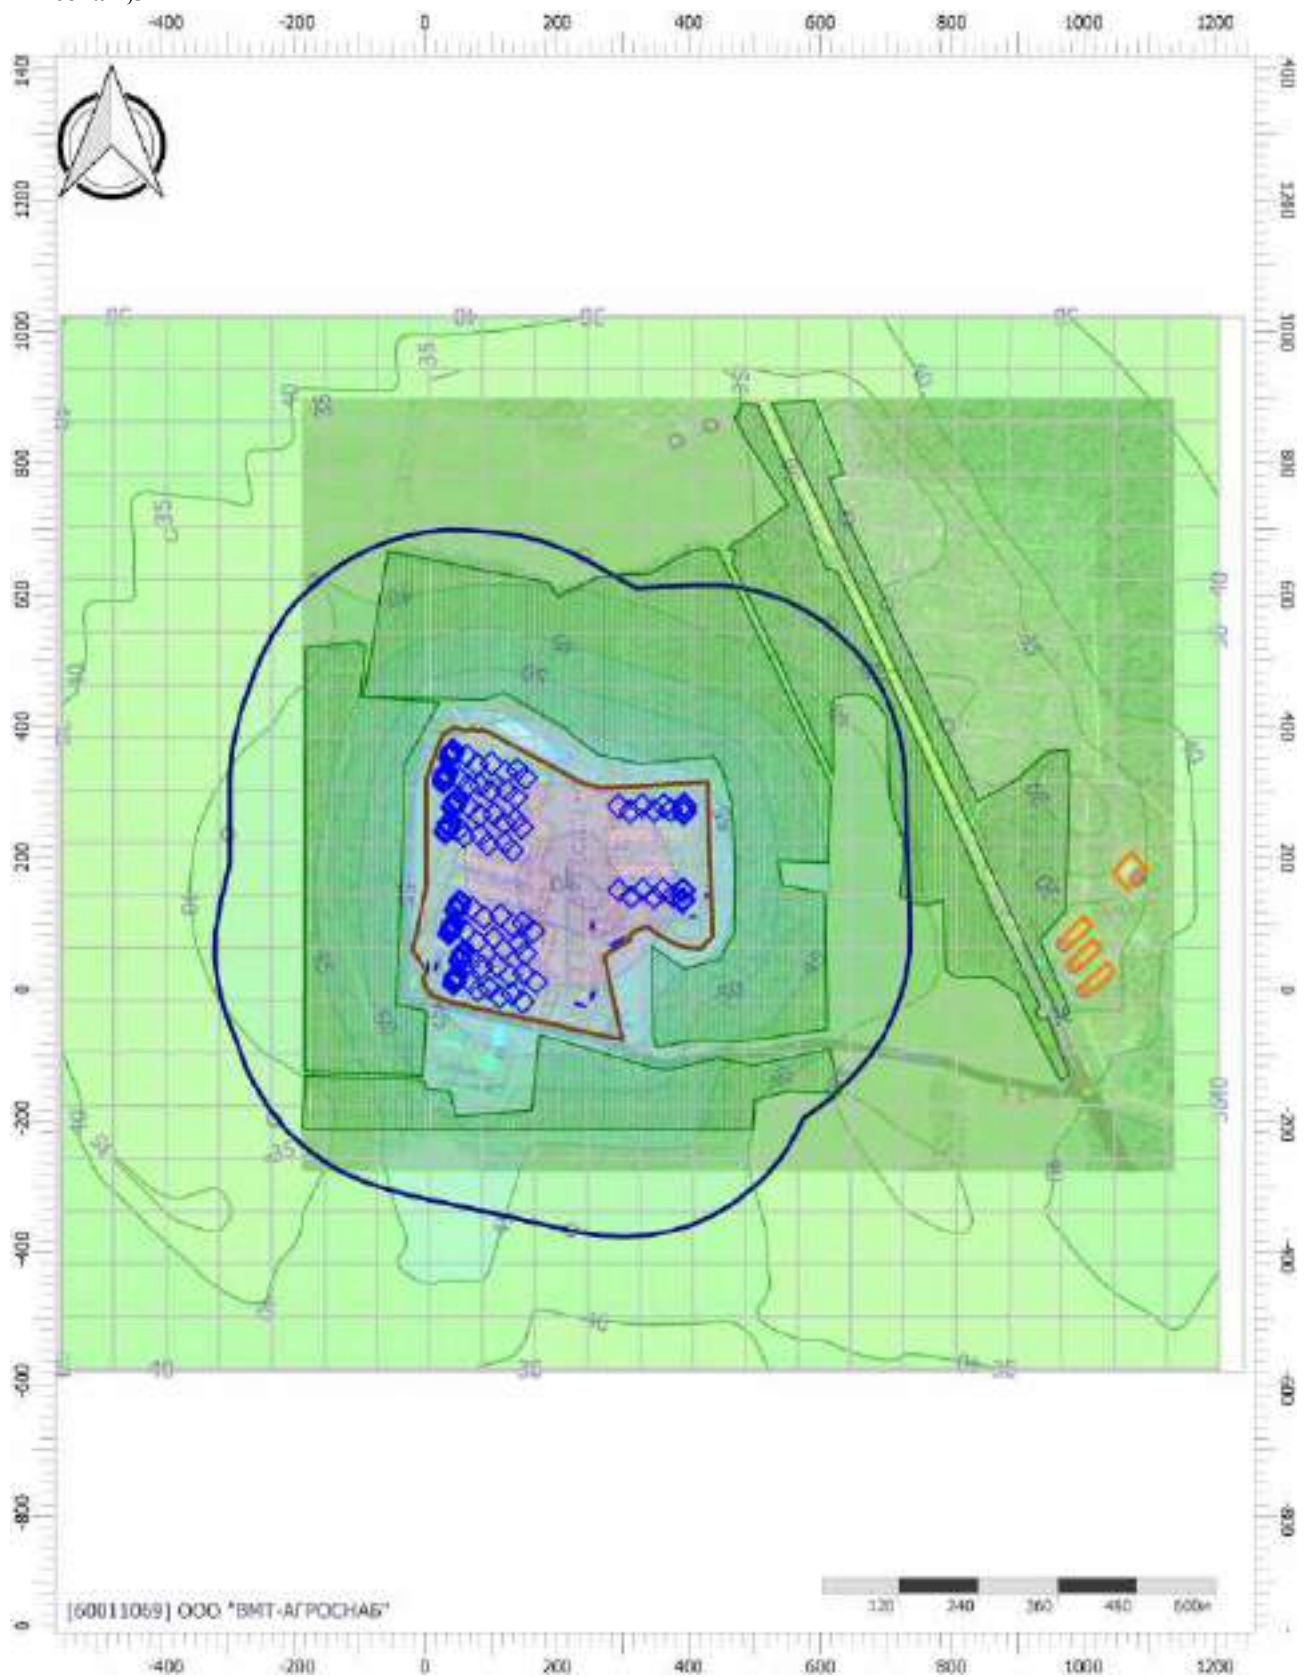

Цветовая схема (дБА)

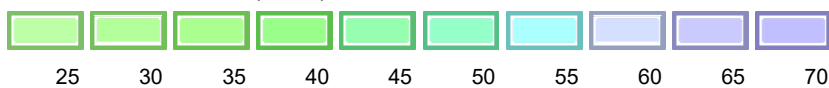

Отчет


Вариант расчета: Эколог-Шум. Вариант расчета по умолчанию

Тип расчета: Уровни шума


Код расчета: La.max (Максимальный уровень звука)

Параметр: Максимальный уровень звука

Высота 1,5м

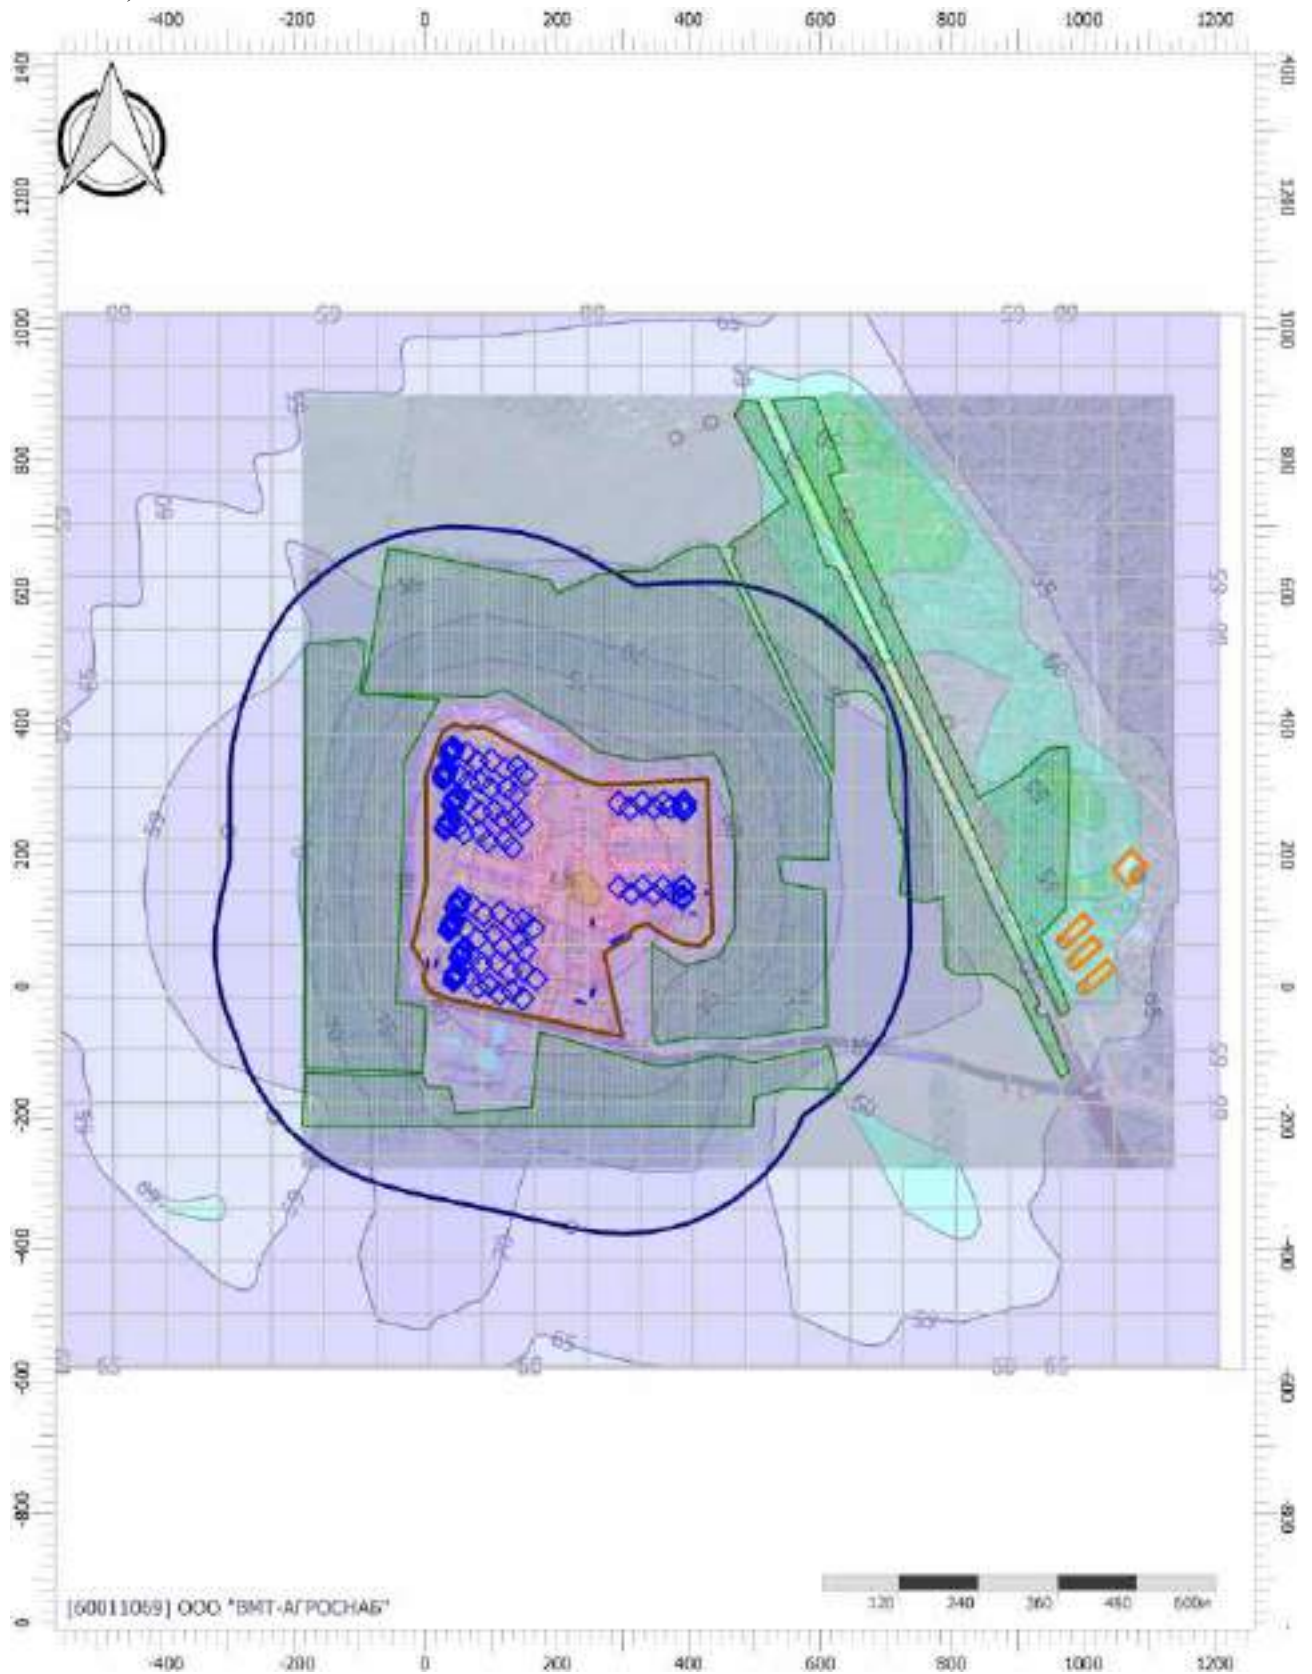

Цветовая схема (дБА)

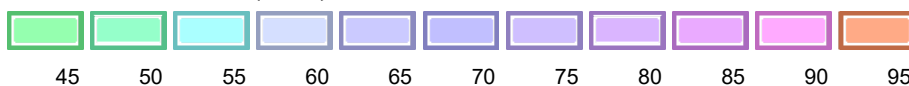

Магистральный газопровод DN 700, рабочее давление свыше 1,2 до 2,5 МПа (III класс)

Условные обозначения:


- Граница внеплощадочных работ (внеплощадочных сетей)
- Условная граница общеплощадочных работ
- Условная граница общеплощадочных работ по устройству автодороги
- Граница охранной зоны магистрального газопровода

Граница охранной зоны магистрального газопровода

Экспликация зданий и сооружений

№	Наименование	Примечание
Зона №1. Зона откорма		
1.1-1.5	Блок птичников для выращивания индейки в возрасте от 35 до 135 дней с блоком вспомогательных помещений	
1.6	Склад подстилки	
1.7	Вскрывочная	
1.8	Площадка погрузки биологических отходов	
1.9	Дезбарьер	
1.10	Дезбарьер	
1.11	Санпропускник с КПП и крытым дезбарьером	
1.12		
1.13	Площадка для ТК0	
1.14-1.18	Жижесборник на 45 м3	
1.19	Парковка	
1.20	Жижесборник на 30 м3	
1.21	Локальные очистные сооружения поверхностных сточных вод	
1.22-1.26	Жижесборник на 30 м3	
1.27	Жижесборник на 6 м3	
Зона №2. Зона доращивания молодняка		
2.1-2.4	Птичник для выращивания индейки в возрасте до 35 дней с блоком вспомогательных помещений	
2.5	Санпропускник с КПП и крытым дезбарьером	
2.6	Вскрывочная	
2.8	Площадка погрузки биологических отходов	
2.9	Дезбарьер	
2.10	Дезбарьер	
2.11	Жижесборник на 6 м3	
2.12	Площадка для ТК0	
2.13-2.14	Жижесборник на 30 м3	
2.15	Жижесборник на 30 м3	
2.16	Жижесборник на 30 м3	
2.17	Парковка	
2.18	Локальные очистные сооружения поверхностных сточных вод	
2.19		
2.20-2.22	Жижесборник на 15 м3	
Зона №3. Вспомогательные сооружения		
3.1	ШРП	
3.2	ТП	
3.3	ДГУ	
3.4		
Зона №4. Сооружения водозабора и водоподготовки		
4.1	Насосная станция над артскважиной	проект.
4.2	Насосная станция над артскважиной	
4.3	Водонапорная башня	
4.4	Станция обезжелезивания	
4.5	Пруд для сбора ливневых и талых вод	

Схема совмещения листов

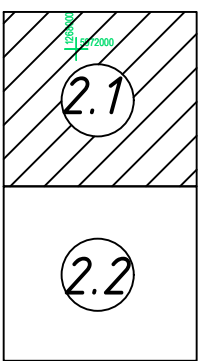

						07-ПР/25-ГП			
						Возведение комплекса по выращиванию индейки расположенного по адресу Гродненская область, Лидский район, М-11, 36-й км			
Изм.	Кол.ч.	Лист	№ док.	Подп.	Дата	Генеральный план.	Стадия	Лист	Листов
Разраб.		Колмогорова			06.26		А	2.1	
Проверил		Етасевич			06.26				
Н.контр.		Якубович			06.26	Разбивочный план. М1:1000	 ООО "РАМКО-ИНЖИНИРИНГ" г. Минск		

Формат А1

ООО «РАМОС-ИНЖИНИРИНГ»

ЗАО «Белсалттрэйд»

Объект: № 07-ПР/25


*«Возведение комплекса по выращиванию
индейки расположенного по адресу Гродненская
область, Лидский район, М-11, 36-й км»*

Архитектурный проект

Экологические изыскания по объекту

07-ПР/25-ЭИ

Главный инженер проекта

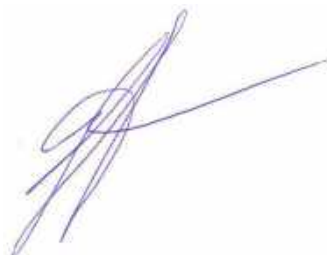

Шабельник О.В.

Минск 2025

Общество с дополнительной ответственностью
«ГЕО-ТОМ 88»

УТВЕРЖДАЮ

Директор И.И. Горностаева



ОТЧЕТ

о выполнении работ по договору №170/25-Э от 9.06.2025 г.

**Экологические изыскания по объекту «Возведение комплекса по выращиванию индейки
расположенного по адресу Гродненская область, Лидский район, М-11, 36-й км»**

Минск 2025

СПИСОК ИСПОЛНИТЕЛЕЙ

Заместитель директора


подпись

В.М. Храмов

Главный специалист,
д-р экон. наук,
канд. геогр. наук


подпись

А.И. Тарасенок

Главный специалист


подпись

О.М. Олешкевич

Ведущий специалист,
канд. техн. наук


подпись

П.А. Чубис

Ведущий специалист,
канд. геогр. наук


подпись

А.А. Новик

Ведущий специалист


подпись

А.Л. Демидов

Содержание

Введение	4
1 Общая характеристика планируемой деятельности и участка размещения.....	5
2.1 Полевые и химико-аналитические работы.....	6
2.2 Оценка состояния почвенного покрова	7
3. Характеристика существующего состояния растительного мира.....	9
4 Характеристика существующего состояния животного мира.....	11
5 Расчет компенсационных выплат за вредное воздействие на объекты животного мира и среду их обитания	14
5.1 Методика проведения работ	14
5.2 Зонирование территории по степени нарушенности среды обитания диких животных.....	14
5.3 Расчет суммы компенсационных выплат за вредное воздействие на беспозвоночных.....	15
5.4 Расчет суммы компенсационных выплат за вредное воздействие на земноводных	15
5.5 Расчет суммы компенсационных выплат за вредное воздействие на пресмыкающихся	16
5.6 Расчет суммы компенсационных выплат за вредное воздействие на птиц.....	16
5.7 Расчет суммы компенсационных выплат за вредное воздействие на млекопитающих.....	16
Заключение.....	18
Список использованных источников	20
Приложение А Аттестат аккредитации лаборатории биогеохимии и агроэкологии Государственного научного учреждения «Институт природопользования Национальной академии наук Беларуси».....	22
Приложение Б Протокол испытаний проб почвы (грунтов)	23

Введение

В настоящем отчете представлены результаты экологических изысканий по объекту «Возведение комплекса по выращиванию индейки расположенного по адресу Гродненская область, Лидский район, М-11, 36-й км», а также расчет компенсационных выплат за вредное воздействие на объекты животного мира и среду их обитания в ходе реализации планируемой деятельности.

Объектом планируемой хозяйственной деятельности являются территория сельхозугодий районного сельскохозяйственного унитарного предприятия "совхоз "Лидский" в районе автодороги М-11, 36-й км.

Цель работы провести:

- провести визуальное обследование территории;
- выполнить оценку воздействия на растительный и животный мир;
- выявить масштаб вредного воздействия, зонирование территории по степени нарушенности среды обитания диких животных;
- определить видовой состав, численность объектов животного мира;
- провести исчисление размеров компенсационных выплат по каждому виду и (или) группе объектов животного мира на территории вредного воздействия;
- провести отбор проб почвы;
- провести исследование отобранных проб почвы на содержание нефтепродуктов и тяжелых металлов;
- подготовить отчет.

При проведении натурного обследования территории внимание уделялось поиску редких и типичных биотопов, а также мест обитания диких животных и мест произрастания дикорастущих растений, относящихся к видам, включенным в Красную книгу Республики Беларусь, на которые могут негативно сказаться планируемые работы, последующая эксплуатация объектов и другие факторы, оказывающие вредное экологическое воздействие на природные комплексы.

Отбор проб почвы и аналитические работы по их исследованию проведены в лаборатории биогеохимии и агроэкологии Государственного научного учреждения «Институт природопользования Национальной академии наук Беларуси», аккредитованной на соответствие требованиям ГОСТ ISO/IEC 17025-2019 «Общие требования к компетентности испытательных и калибровочных лабораторий» (приложение А).

1 Общая характеристика планируемой деятельности и участка размещения

Объект планируемой деятельности территориально расположен в Гродненской области, Лидском районе, Круповском с/с, в 1 км северо-западнее д. Гуды. Территория, на которой планируются работы, находится в пределах пахотных земель районного сельскохозяйственного унитарного предприятия "совхоз "Лидский", землях лесного фонда и других видов земель, общей площадью – 19,4471 га. (рисунок 1.1).

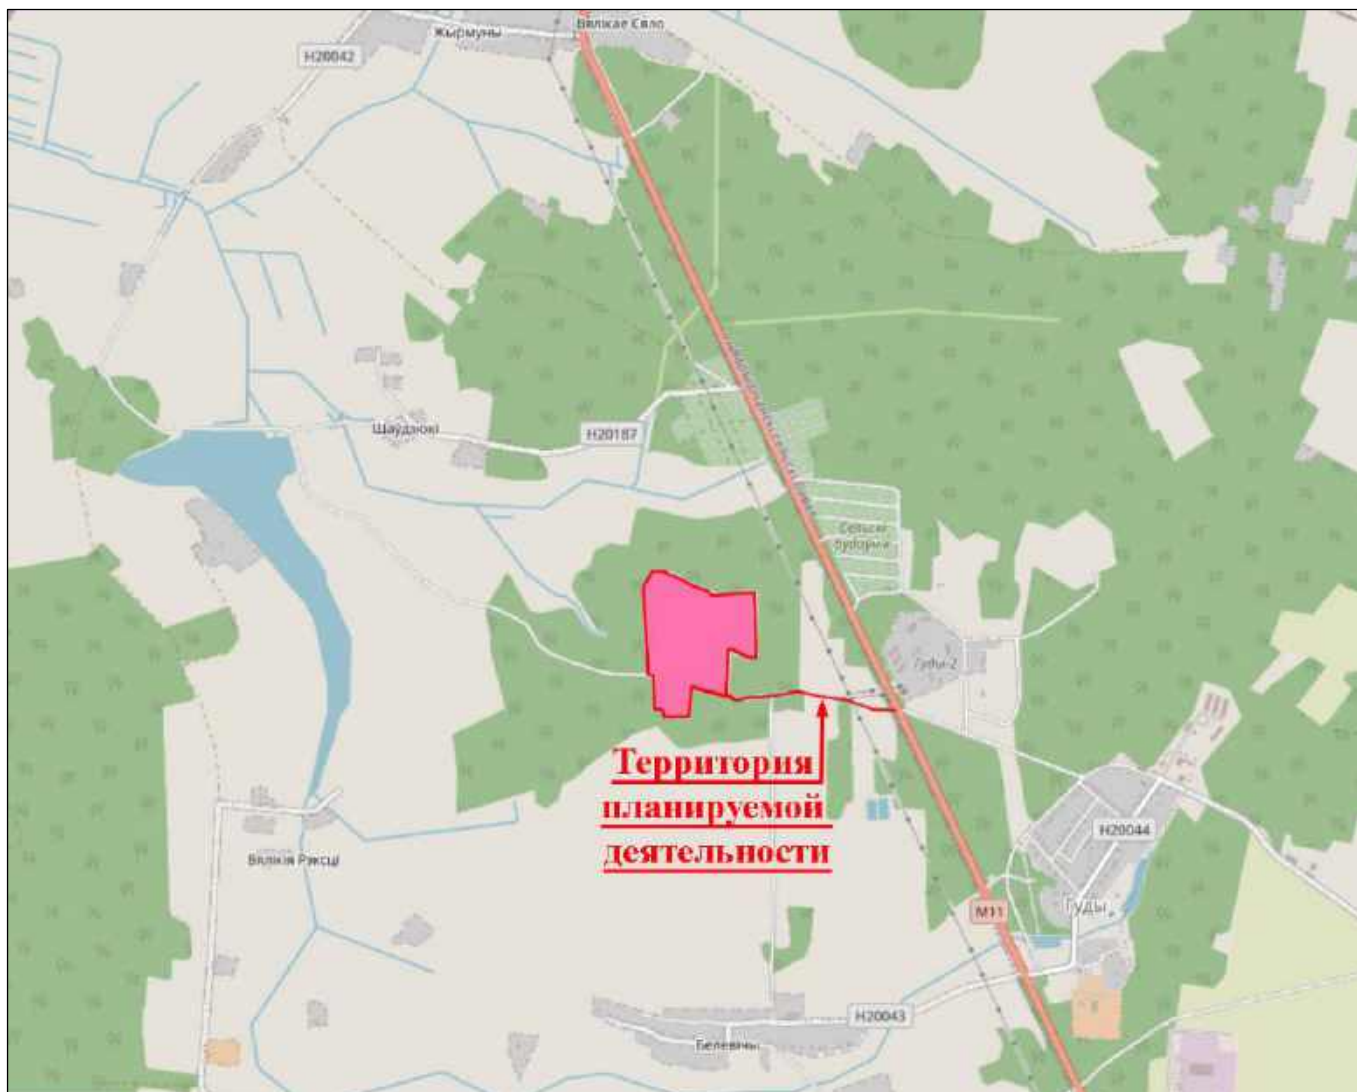


Рисунок 1.1 – Обзорная схема расположения участка планируемой деятельности

Современное состояние участка планируемой деятельности показано на рисунке 1.2.



Рисунок 1.2 – Современное состояние участка территории планируемой деятельности

2 Оценка состояния почвенного покрова объекта исследования

2.1 Полевые и химико-аналитические работы

Натурные обследования участка планируемой деятельности проведены в июне 2025 г.

С целью оценки уровня загрязнения почв (грунтов) тяжелыми металлами (марганец (Mn), медь (Cu), никель (Ni), свинец (Pb), хром (Cr), цинк (Zn), кадмий (Cd)) и нефтепродуктами на участке планируемой деятельности была разработана схема и выполнен отбор проб на двух пробных площадках (ПП) (рисунок 2.1):

- проба 1п Лид – на ПП 1 (юго-западная часть участка),
- проба 2п Лид – на ПП 2 (северная часть участка);



Рисунок 2.1 – Схема размещения пробных площадок (ПП 1–2)

Отбор осуществлялся до глубины 20 см методом конверта, т.е. формировалась одна объединенная проба из пяти точечных, удаленных друг от друга на 5–9 м общей массой не менее 1 кг (рисунок 2.2).

Отбор проб и измерения на месте отбора проб производились в соответствии с требованиями технических нормативных правовых актов и методик (методов) измерений:

– ГОСТ 17.4.3.01-83 «Охрана природы. Почвы. Общие требования к отбору проб» (утвержден и введен в действие в качестве государственного стандарта Республики Беларусь постановлением Госстандарта Республики Беларусь от 17 декабря 1992 г. № 3);

– ГОСТ 17.4.4.02-84 «Охрана природы. Почвы. Методы отбора и подготовки проб для химического, бактериологического, гельминтологического анализа» (утвержден и введен в действие в качестве государственного стандарта Республики Беларусь постановлением Госстандарта Республики Беларусь от 17 декабря 1992 г. № 3).

Отобранные пробы почвы были переданы для химического анализа в лабораторию биогеохимии и агроэкологии Государственного научного учреждения «Институт природопользования Национальной академии наук Беларуси», аккредитованной на соответствие требованиям ГОСТ ISO/IEC 17025-2019 «Общие требования к компетентности испытательных и калибровочных лабораторий» (приложение А).



Рисунок 2.2 – Участки отбора проб почвы

2.2 Оценка состояния почвенного покрова

Степень существующего химического загрязнения почв участка планируемой деятельности оценивается по пороговым значениям содержания химических веществ, приведенных в экологических нормах и правилах ЭкоНиП 17.03.01-001-2021 Охрана окружающей среды и природопользование. Земли (в том числе почвы). Нормативы качества окружающей среды. Дифференцированные нормативы содержания химических веществ в почвах и требования к их применению (утверждены постановлением Министерства природных ресурсов и охраны окружающей среды Республики Беларусь от 25 ноября 2021 г. № 13-Т) [1].

Указанные экологические нормы и правила устанавливают нормативы содержания химических веществ в почвах, дифференцированные для почв (грунтов) различного гранулометрического состава, различных категорий земель, территориальных зон по преимущественному функциональному использованию территорий населенных пунктов, природных территорий, подлежащих особой и (или) специальной охране, и условия их применения.

Согласно ЭкоНиП 17.03.01-001-2021 загрязнение почв химическим веществом (загрязнение почв) трактуется как «поступление в почвы (грунты), нахождение и (или) возникновение в них в результате вредного воздействия на окружающую среду химического вещества в количестве, которое превышает *дифференцированный норматив содержания химического вещества в почвах* (минимальное пороговое значение), при его отсутствии – *норматив предельно допустимой концентрации химического вещества в почвах*, а при отсутствии этих нормативов – *двукратно превышает показатель фоновой концентрации*» [1].

Дифференцированные нормативы содержания химического вещества в почвах; дифференцированные нормативы – нормативы качества окружающей среды, представляющие собой совокупность пороговых значений содержания химического вещества в почвах (грунтах) [1].

Пороговое значение содержания химического вещества в почвах; пороговое значение – норматив содержания химического вещества в почвах, рассчитанный и установленный для почв (грунтов) различного гранулометрического состава, различных категорий земель, территориальных зон по преимущественному функциональному использованию территорий населенных пунктов, природных территорий, подлежащих особой и (или) специальной охране, *превышение которого влечет необходимость выполнения мероприятий* в отношении загрязненной территории в зависимости от степени загрязнения почв [1].

При применении дифференцированных нормативов содержания химических веществ в почвах, установленных в ЭкоНиП 17.03.01-001-2021, используется классификация категорий земель в соответствии со ст. 6 Кодекса Республики Беларусь о земле от 23 июля 2008 г. №425-3.

Территория, на которой будет осуществляться планируемая деятельность, относится к сельскохозяйственным землям. Согласно ЭкоНиП 17.03.01-001-2021 применялись пороговые значения определяемых химических веществ для земель сельскохозяйственного назначения (таблица 3, ЭкоНиП 17.03.01-001-2021) [1].

Гранулометрический состав отобранных образцов определен как супесчаный.

Параметры распределения содержания валовых форм тяжелых металлов и нефтепродуктов в

грунтах изучаемой территории приведены в таблице 2.1, протоколы проведения испытаний – в приложении Б.

Таблица 2.1 – Результаты исследований проб почвы

Регистрационный номер пробы	Наименование показателей							
	Нефтепродукты	Медь (Cu)	Цинк (Zn)	Свинец (Pb)	Никель (Ni)	Хром (Cr)	Марганец (Mn)	pH
ПП 1, проба 1п Лид (идент. № 109)	Пороговые значения показателей для низкой степени загрязнения супесчаной почвы (грунта)*, мг/кг							
	>132-657	>43,7-219	>112-558	>55,1-275	>33,3-167	>70,5-353	>1890-9430	–
	<i>Фактическое значение, мг/кг</i>							
	<5	<5,0	8,3	<15,0	<12,0	<12,0	70,9	4,7
	<i>Вывод о соответствии ТНПА</i>							
ПП 2, проба 2п Лид (идент. № 110)	ниже минимального порога	ниже минимального порога	ниже минимального порога	ниже минимального порога	ниже минимального порога	ниже минимального порога	ниже минимального порога	–
	<i>Фактическое значение, мг/кг</i>							
	5	<5,0	7,9	<15,0	<12,0	<12,0	73,7	4,8
	<i>Вывод о соответствии ТНПА</i>							
	ниже минимального порога	ниже минимального порога	ниже минимального порога	ниже минимального порога	ниже минимального порога	ниже минимального порога	ниже минимального порога	–

* – пороговые значения содержания химических веществ группы 1 в почвах (грунтах) в почвах земель сельскохозяйственного назначения, приведены для низкой степени загрязнения супесчаной почвы в соответствии с ЭкоНиП 17.03.01-001-2021 таблица 3 [1].

Из представленных в таблице 2.1 результатов следует, что значения содержания исследуемых тяжелых металлов и нефтепродуктов ниже установленных пороговых значений низкой степени загрязнения для супесчаной почвы, земель сельскохозяйственного назначения (таблица 3, приложения 1 ЭкоНиПа 17.03.01-001-2021).

Степень существующего химического загрязнения почв в районе планируемой деятельности можно также оценить по коэффициентам концентрации химического вещества, отражающему отношение фактического содержания химического вещества к установленной его предельно допустимой концентрации (ПДК) или ориентировочно допустимой концентрации (ОДК), согласно гигиеническому нормативу «Показатели безопасности и безвредности почвы» [2]. Данные по содержанию нефтепродуктов и тяжелых металлов в почве относительно ПДК/ОДК приводятся в таблице 2.2.

Таблица 2.2 – Содержание нефтепродуктов и тяжелых металлов в почве относительно ПДК/ОДК

Регистрационный номер пробы	Наименование показателей							
	Нефтепродукты	Медь (Cu)	Цинк (Zn)	Свинец (Pb)	Никель (Ni)	Хром (Cr)	Марганец (Mn)	pH
ПП 1, проба 1п Лид (идент. № 109)	ПДК/ОДК (супесчаные почвы), мг/кг							
	100,0	33,0	55,0	32,0	20,0	100,0	1500,0	–
	<i>Фактическое значение, мг/кг</i>							
	<5	<5,0	8,3	<15,0	<12,0	<12,0	70,9	4,7
	<i>Кратность к ПДК / ОДК</i>							
ПП 2, проба 2п Лид (идент. № 110)	0,05	0,15	0,15	0,47	0,6	0,12	0,05	–
	<i>Фактическое значение, мг/кг</i>							
	5	<5,0	7,9	<15,0	<12,0	<12,0	73,7	4,8
	<i>Кратность к ПДК / ОДК</i>							
	0,05	0,15	0,14	0,47	0,6	0,12	0,05	–

Из представленных выше результатов видно, что содержания нефтепродуктов и определяемых тяжелых металлов в отобранных пробах почвы не превышают установленные уровни ПДК/ОДК в почве.

Таким образом, экологическое состояние почвенного покрова и грунтов в границах планируемой деятельности является удовлетворительным. Грунт, снятый на территории планируемой деятельности, в том числе его излишки, можно использовать без ограничений.

3. Характеристика существующего состояния растительного мира

Согласно геоботаническому районированию, исследованная территория относится к центральной подзоне грабово-дубово-темнохвойных лесов северной части Неманского района Неманско-Предполесского геоботанического округа [3].

Натурное обследование было проведено в июне 2025 года. В ходе полевых работ по оценке состояния растительного покрова была обследована территория, которая может подвержена негативному воздействию при строительстве и обслуживанию комплекса по выращиванию индейки с подъездной дорогой к нему, расположенного в Лидском районе Гродненской области.

Территориально исследованный участок состоит из сельскохозяйственных пахотных угодий и подъездной полевой и лесной дороги к ним, идущей от трассы М11.

В настоящее время растительность пахотных земель сельскохозяйственного назначения, общей площадью 18,8791 га представляет собой луговые пионерные сообщества, начинающие развиваться на необрабатываемых в последнее время залежных землях. В составе травостоя преобладают вейник наземный, овсяница луговая, ежа сборная, пырей ползучий, полевица белая, кострец безостый, мятлик луговой и др. (рисунок 3.1).



Рисунок 3.1 – Территория пашни занятая злаково-разнотравными ассоциациями на участке планируемой деятельности

На прочих землях сельскохозяйственного назначения общей площадью 0,2948 га, наибольшее распространение получили сообщества мезофитной травянистой растительности вдоль подъездной полевой дороги. Из разнотравья здесь наиболее распространены подорожник ланцетолистный и средний, вероника дубравная, одуванчик лекарственный, клевер ползучий и луговой, подмаренник мягкий, короставник полевой, герань болотная, лютик ползучий, черноголовка обыкновенная, короставник полевой, звездчатка злаковая, тысячелистник обыкновенный, горошек мышиный, чина луговая, василек луговой, бедренец камнеломковый, щавель густоцветный, морковь дикая и др. Широкое распространение в травостое имеют многие виды рудеральных растений: пижма обыкновенная, лопух паутинистый, крапива двудомная, подорожник большой, полынь обыкновенная, щавель курчавый, бодяк полевой, хвощ полевой и др (рисунок 3.2).

Подъездная дорога проходит через земли лесного фонда общей площадью 0,3062 га. На лесных участках данной территории в древесном покрове преобладают береза бородавчатая, сосна обыкновенная, а также отмечены рябина обыкновенная, можжевельник обыкновенный, тополь дрожащий (осина), клен остролистный, дикая груша, дуб черешчатый. В подлеске встречаются боярышник однопестичный, барабарис обыкновенный, лещина обыкновенная, крушина ломкая, калина обыкновенная, роза собачья (рисунок 3.3).

Второй залесенный участок, примыкающий к подъездной дороге, представлен ивой козьей, ивой ушастой, тополем дрожащим (рисунок 3.4).



Рисунок 3.2 – Участок луга вдоль подъездной дорогой



Рисунок 3.3 – Участок леса вдоль подъездной дорогой



Рисунок 3.4 – Примаыкающий к подъездной дорогой участок леса

На участке сочленения подъездной дороги с трассой М11 отмечено произрастание лесополосы древесной растительности представленной березой бородавчатой, сосной обыкновенной, елью обыкновенной, пузыреплодником калинолистным, можжевельником обыкновенным, ивой козьей, ясенем пенсильванским, аморфой кустарниковой, тополем черным, кленом Гиннала (рисунок 3.5).

Редких и/или типичных биотопов, природных ландшафтов на обследованных участках выявлено не было. Мест произрастания дикорастущих растений, относящихся к видам, включенным в Красную книгу Республики Беларусь, на обследуемой территории не выявлено.

Созологической значимости рассмотренные растительные сообщества не имеют, в связи с чем планируемые работы не окажут значимого отрицательного влияния на их состояние.



Рисунок 3.5 – Лесная растительность на участке сочленения подъездной дороги с трассой М11

В целом значительное вредное воздействие на растительный мир при реализации планируемой деятельности не прогнозируется.

4 Характеристика существующего состояния животного мира

Описание животного мира базируется на исследованиях, проведенных в летний период 2025 г., с привлечением данных, полученных ранее на сходных территориях в данном районе, а также с использованием литературных данных. Исследованная территория в значительной степени нарушена, представляет собой открытые участки с вкраплениями молодой древесно-кустарниковой растительности. Это обусловило низкое видовое богатство сообществ позвоночных животных, при этом здесь не выявлено редких и малочисленных видов с Национальным или Международным охранным статусом. Также данная территория не содержит ценных биотопов для обитания и размножения позвоночных животных.

Все отмеченные здесь виды широко распространены по территории Беларуси и являются пластичными в выборе мест для обитания, могут встречаться даже в сильно трансформированных ландшафтах, в том числе и на урбанизированных территориях. Всего на данной территории было зарегистрировано обитание 3 видов амфибий, 1 вида рептилий, 5 видов птиц и 5 видов млекопитающих.

Батрахофауна. Видовое богатство амфибий представлено всего несколькими видами (таблица 4.1), самым многочисленным из которых является травяная лягушка (*Rana temporaria*). Несколько реже встречается серая жаба (*Bufo bufo*) и чесночница обыкновенная (*Pelobates fuscus*). Все виды ведут наземный образ жизни, а к водоемам смещаются лишь для размножения в весенний период. Из рептилий был зарегистрирован единственный вид – прыткая ящерица (*Lacerta agilis*) (таблица 4.1).

Таблица 4.1 – Видовое разнообразие и охранный статус батрахо- и герпетофауны на территории исследования

Вид		Статус охраны в Беларуси	IUCN (международный охранный статус)
русское название	латинское название		
Класс Amphibia			
Отряд Бесхвостые	Anura		
Семейство Настоящие лягушки	Ranidae		
Лягушка травяная	Rana temporaria	–	LC
Чесночница обыкновенная	Pelobates fuscus	–	LC
Семейство Настоящие жабы	Bufonidae		
Жаба серая	Bufo bufo	–	LC
Класс Reptilia			
Отряд Чешуйчатые	Squamata		
Семейство Настоящие ящерицы	Lacertidae		
Прыткая ящерица	Lacerta agilis	–	LC

Примечание: LC – таксон минимального риска

В ходе реализации запланированных работ будут частично изъяты места обитания амфибий и рептилий, что может быть связано с гибелью животных, обитающих здесь. Вместе с тем территория, на которой планируется проведение работ, не содержит ключевых участков, ценных для обитания и размножения амфибий и рептилий, также, как и миграционных путей, которые при реализации работ смогли бы существенно сказаться на популяционной структуре позвоночных животных данных классов в регионе.

Орнитофауна. Из всего общего количества отмеченных видов, лишь несколько связаны с данной территорией своим гнездованием (таблица 4.2). Остальные периодически посещают ее в поисках корма или воды. Среди гнездящихся самыми распространенными являются зарянка (*Erithacus rubecula*), зяблик (*Fringilla coelebs*), синица большая (*Parus major*).

Таблица 4.2 – Общая характеристика орнитофауны исследованной территории

Вид		Характер пребывания	Статус охраны в Беларуси	Статус охраны в Европе
русское название	латинское название			
Отряд Воробьинообразные (Passeriformes)				
Семейство Мухоловковые	Muscicapidae			
Зарянка	Erithacus rubecula	гнездящийся	—	LC
Семейство Славковые	Sylviidae			
Славка серая	Sylvia communis	гнездящийся	—	LC
Семейство Камышовковые	Muscicapidae			
Пересмешка зеленая	Hippolais icterina	гнездящийся	—	LC
Семейство Синицевые	Paridae			
Синица большая	Parus major	гнездящийся	—	LC
Семейство Вьюрковые	Fringillidae			
Зяблик	Fringilla coelebs	гнездящийся	—	LC

Для оценки степени вредного воздействия на видовое разнообразие исследованной территории, были взяты только те виды птиц, которые являются гнездящимися, т.к. при проведении запланированных работ именно на них будет оказано наибольшее непосредственное воздействие. Анализ полученных в ходе исследований данных (орнитофауна представлена в основном обычными и пластичными в выборе мест для гнездования видами и т.д.) свидетельствует о том, что планируемые работы не приведут к существенным перестройкам сложившихся в регионе ассамблей гнездящихся птиц и не окажут негативного влияния на их структуру.

Териофауна. Териофауна исследованной территории включает всего 5 видов млекопитающих, относящихся к 3 отрядам (таблица 4.3).

Таблица 4.3 – Общая характеристика териофауны на территории исследований

Вид		Статус охраны в Беларуси	IUCN
русское название	латинское название		
Отряд Землеройкообразные (Soricomorpha)			
Семейство Кротовые	Talpidae		
Крот обыкновенный	Talpa europaea	–	LC
Семейство Землеройковые	Soricidae		
Бурозубка обыкновенная	Sorex araneus	–	LC
Отряд Грызуны (Rodentia)			
Семейство Полевковые	Microtidae		
Полевка обыкновенная	Microtus arvalis	–	LC
Полевка рыжая	Myodes glareolus	–	LC
Семейство Мышиные	Muridae		
Мышь полевая	Apodemus agrarius	–	LC
Отряд Насекомоядные (Eulipotyphla)			
Семейство Ежовые	Erinaceidae		
Обыкновенный еж	Lepus europaeus	–	LC

Данные представители являются самыми обычными и широко распространенными на территории республики видами. Они не предъявляют специфических требований к местам обитания и могут встречаться в самом широком спектре биотопов, в том числе и в достаточной

степени нарушенных. Доминируют представители отряда Грызуны (Rodentia), обычен также крот европейский (*Talpa europaea*).

Основное влияние на структуру териофауны будет оказано через полное изъятие местообитаний вследствие проведения запланированных работ на исследованной территории. При этом проведение необходимых работ будет связано с изъятием не только мест размножения млекопитающих, но и мест для кормления, отдыха, в том числе различных укрытий. Результаты исследований свидетельствуют о том, что лишь мелкие млекопитающие, имеющих небольшие по площади территории обитания, относятся к категории оседлых на данной территории и размножаются здесь. Тем не менее в связи со спецификой биологии и экологии отмеченных здесь видов млекопитающих планируемые работы не приведут к серьезным структурным перестройкам их сообществ на локальном уровне.

В ходе полевых исследований участка планируемой деятельности мест обитания диких животных, относящихся к видам, включенным в Красную книгу Республики Беларусь, выявлено не было [13].

5 Расчет компенсационных выплат за вредное воздействие на объекты животного мира и среду их обитания

5.1 Методика проведения работ

Расчет размера компенсационных выплат за вредное воздействие на объекты животного мира и среду их обитания произведен в соответствии с «Положением о порядке определения размера компенсационных выплат и их осуществления», утвержденным Постановлением Совета Министров Республики Беларусь «Об утверждении положения о порядке определения размера компенсационных выплат и их осуществления» от 7 февраля 2008 г. № 168 (далее – Положение) [12].

Размер компенсационных выплат по конкретному виду объектов животного мира рассчитывается отдельно по каждому эпицентру с учетом площади каждой зоны воздействия с последующим суммированием результатов по формуле:

$$K_v = S_{зв} \times K_{рг} \times B_{плi} \times (1 + K_{гпр}) \times P_{вз} \times K_{рс} \times K_{ст},$$

где K_v – компенсационные выплаты по конкретному виду (группе) объектов животного мира;

$S_{зв}$ – площадь зоны вредного воздействия, га;

$K_{рг}$ – коэффициент реагирования объектов животного мира на вредное воздействие согласно приложению 2 Положения;

$B_{плi}$ – базовая (исходная или фактическая) плотность объектов животного мира, особей/га, в случае беспозвоночных – биомасса, кг/га;

$K_{гпр}$ – коэффициент годового прироста объектов животного мира согласно приложению 3 Положения;

$K_{рс}$ – коэффициент, учитывающий ресурсную стоимость объектов животного мира согласно приложению 5 Положения, базовых величин;

$K_{ст}$ – коэффициент статуса территории, на которой планируется осуществление работ (на данной территории применялся коэффициент 1).

$P_{вз}$ – продолжительность вредного воздействия, лет;

$$P_{вз} = t_c + t_p + t_3,$$

где t_c – продолжительность проведения строительных работ – не превышает 2 года;

t_p – срок восстановления исходной численности на территориях вредного воздействия — период регенерации согласно приложению 4 Положения;

t_3 – нормативный срок эксплуатации – 50 лет.

5.2 Зонирование территории по степени нарушенности среды обитания диких животных

В соответствии с Положением на территории вредного воздействия, имеющей один его эпицентр (место проведения строительных работ), выделяют четыре зоны, в том числе:

I зона – зона прямого уничтожения или полного вытеснения всех объектов животного мира и (или) среды их обитания (далее – зона прямого уничтожения). Потери численности диких животных и годовой продуктивности составляют от 75 до 100 процентов;

II зона – зона сильного вредного воздействия. Потери численности диких животных и годовой продуктивности составляют от 50 до 74,9 процента;

III зона – зона умеренного вредного воздействия. Потери численности диких животных и годовой продуктивности составляют от 25 до 49,9 процента;

IV зона – зона слабого вредного воздействия. Потери численности диких животных и годовой продуктивности составляют до 24,9 процента.

В соответствии с п. 2 Положения, вредное воздействие на объекты животного мира и (или) среду их обитания – это гибель объектов животного мира, снижение их численности или биомассы и (или) продуктивности (потери или прироста).

В соответствии с п. 7 Положения для каждой зоны отдельно производится оценка вредного воздействия. Оценка вредного воздействия показала следующее.

За первую зону – зону прямого уничтожения – принята территория в границах работ, за исключением пахотных земель. Ее площадь определена согласно результатам камерального изучения территории с использованием проектных материалов, Земельно-информационной системы Республики Беларусь и с учетом результатов полевого обследования территории. Общая площадь

данной территории составила 0,48 га (0,29 га – луговая растительность, 0,19 га – древесно-кустарниковая растительность).

При реализации проекта невозможна гибель, снижение численности или биомассы и продуктивности беспозвоночных, земноводных, пресмыкающихся, птиц и млекопитающих, обитающих на территории зон сильного, умеренного, слабого вредного воздействия.

Таким образом, можно констатировать, что на животный мир в выделяемых согласно Положению зонах «сильного вредного воздействия», «умеренного вредного воздействия», «слабого вредного воздействия» вредного воздействия оказано не будет, а сами зоны сильного, умеренного и слабого воздействия не выделялись. Расчет ущерба производился только для зоны прямого уничтожения.

5.3 Расчет суммы компенсационных выплат за вредное воздействие на беспозвоночных

Расчет компенсационных выплат проводился на основании анализа данных по почвенным беспозвоночным. Для расчета ущерба беспозвоночным животным использовали результаты исследований Национальной академии наук Беларуси и других организаций, результаты научных исследований в различных типах биоценозов [13–19], а также результаты натурных исследований.

Приняты следующие коэффициенты: коэффициент реагирования беспозвоночных на вредное воздействие – 1; коэффициент годового прироста равен 8; коэффициент, учитывающий ресурсную стоимость, – 0,02; коэффициент статуса территории – 1; период проведения строительных работ – 2 года; период регенерации – 3 года; нормативный срок эксплуатации – 50 лет.

Размер компенсационных выплат за вредное воздействие на беспозвоночных животных представлен в таблице 5.1.

Таблица 5.1 – Размер компенсационных выплат за вредное воздействие на беспозвоночных

Площадь, га	Коэф. реагирования	Плотность	Коэф. прироста +1	Время воздействия	Ресурсная стоимость	Статус тер.	Ущерб, б.в.
0,29	1	7,8	9	55	0,02	1	22,39
0,19	1	6,5	9	55	0,02	1	12,23
Итого							34,62

Размер компенсационных выплат за вредное воздействие на беспозвоночных животных составит суммарную величину равную **34,62** базовых величин.

5.4 Расчет суммы компенсационных выплат за вредное воздействие на земноводных

Для расчета ущерба использовали результаты исследований научных организаций, литературные данные [13, 20–23] и данные полевых исследований.

Приняты следующие коэффициенты: коэффициент реагирования земноводных на вредное воздействие – 1; коэффициент годового прироста равен 6; коэффициент, учитывающий ресурсную стоимость, – 0,15; коэффициент статуса территории – 1; продолжительность строительных работ – 2 года; период регенерации – 9 лет; нормативный срок эксплуатации – 50 лет.

Размер компенсационных выплат за вредное воздействие на земноводных животных представлен в таблице 5.2.

Таблица 5.2 – Размер компенсационных выплат за вредное воздействие на земноводных

Вид животного	Площадь	Коэф. реагир.	Плотность	Коэф. прироста +1	Время возд.	Ресурс. стоим.	Статус тер.	Ущерб, б.в.
Лягушка травяная	0,29	1	0,8	7	61	0,15	1	14,86
Чесночница обыкновенная	0,29	1	0,2	7	61	0,15	1	3,71
Лягушка травяная	0,19	1	0,9	7	61	0,15	1	10,95
Жаба серая	0,19	1	0,6	7	61	0,15	1	7,30
Итого								36,82

Размер компенсационных выплат за вредное воздействие на земноводных составит суммарную величину равную **36,82** базовых величин.